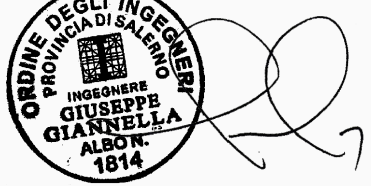



PIANO NAZIONALE PER LA RIPRESA E RESILIENZA
Missione 2 Componente C4 Misura 4 Investimento 4.1

Allegato 2 – Risorse fino al 2026 su legislazione vigente da programmare Piano Nazionale settore idrico – sezione “Invasi” e sezione “Acquedotti”
Risorse da sezione “invasi” - Appennino Meridionale - Regione Campania


Codice intervento	PNRR-M2C4-I4.1-A2-40
Soggetto attuatore	Consac gestioni idriche spa
Titolo intervento	Intervento di sostituzione dell'adduttrice Faraone – II e III lotto
CUP	F67H21007460001

PERIZIA IN DIMINUZIONE DI TRACCIATO

G.14	Attraversamento fiume Mingardo Allegati grafici
Il Direttore dei Lavori Ing. Giuseppe Giannella  	Il R.U.P. Ing. Rossella Femiano  

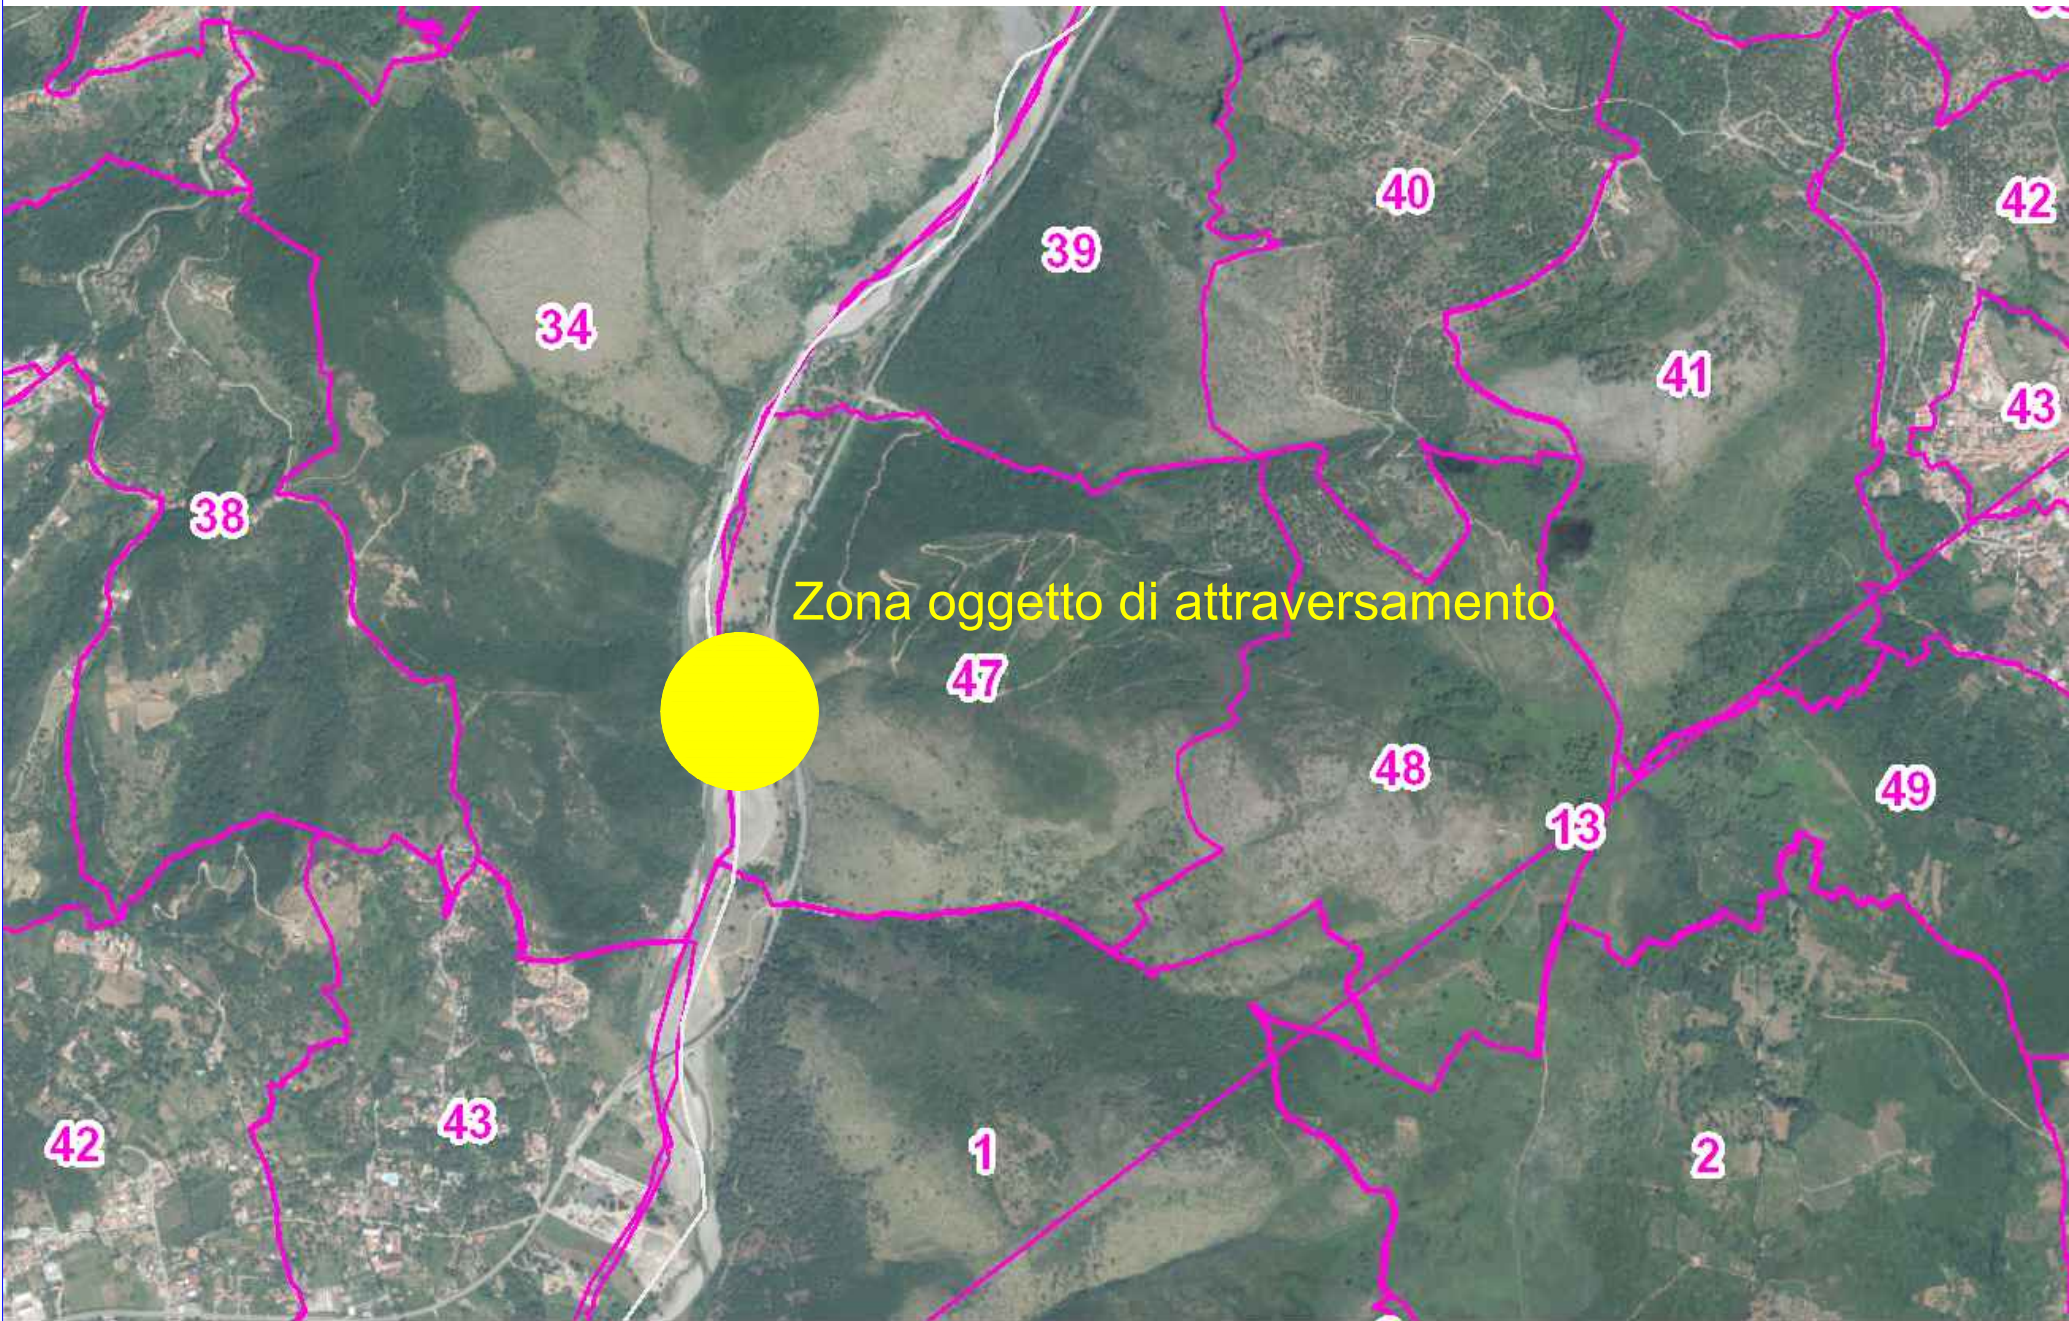

Ortofoto con catastale sovrapposto; scala 1:20000

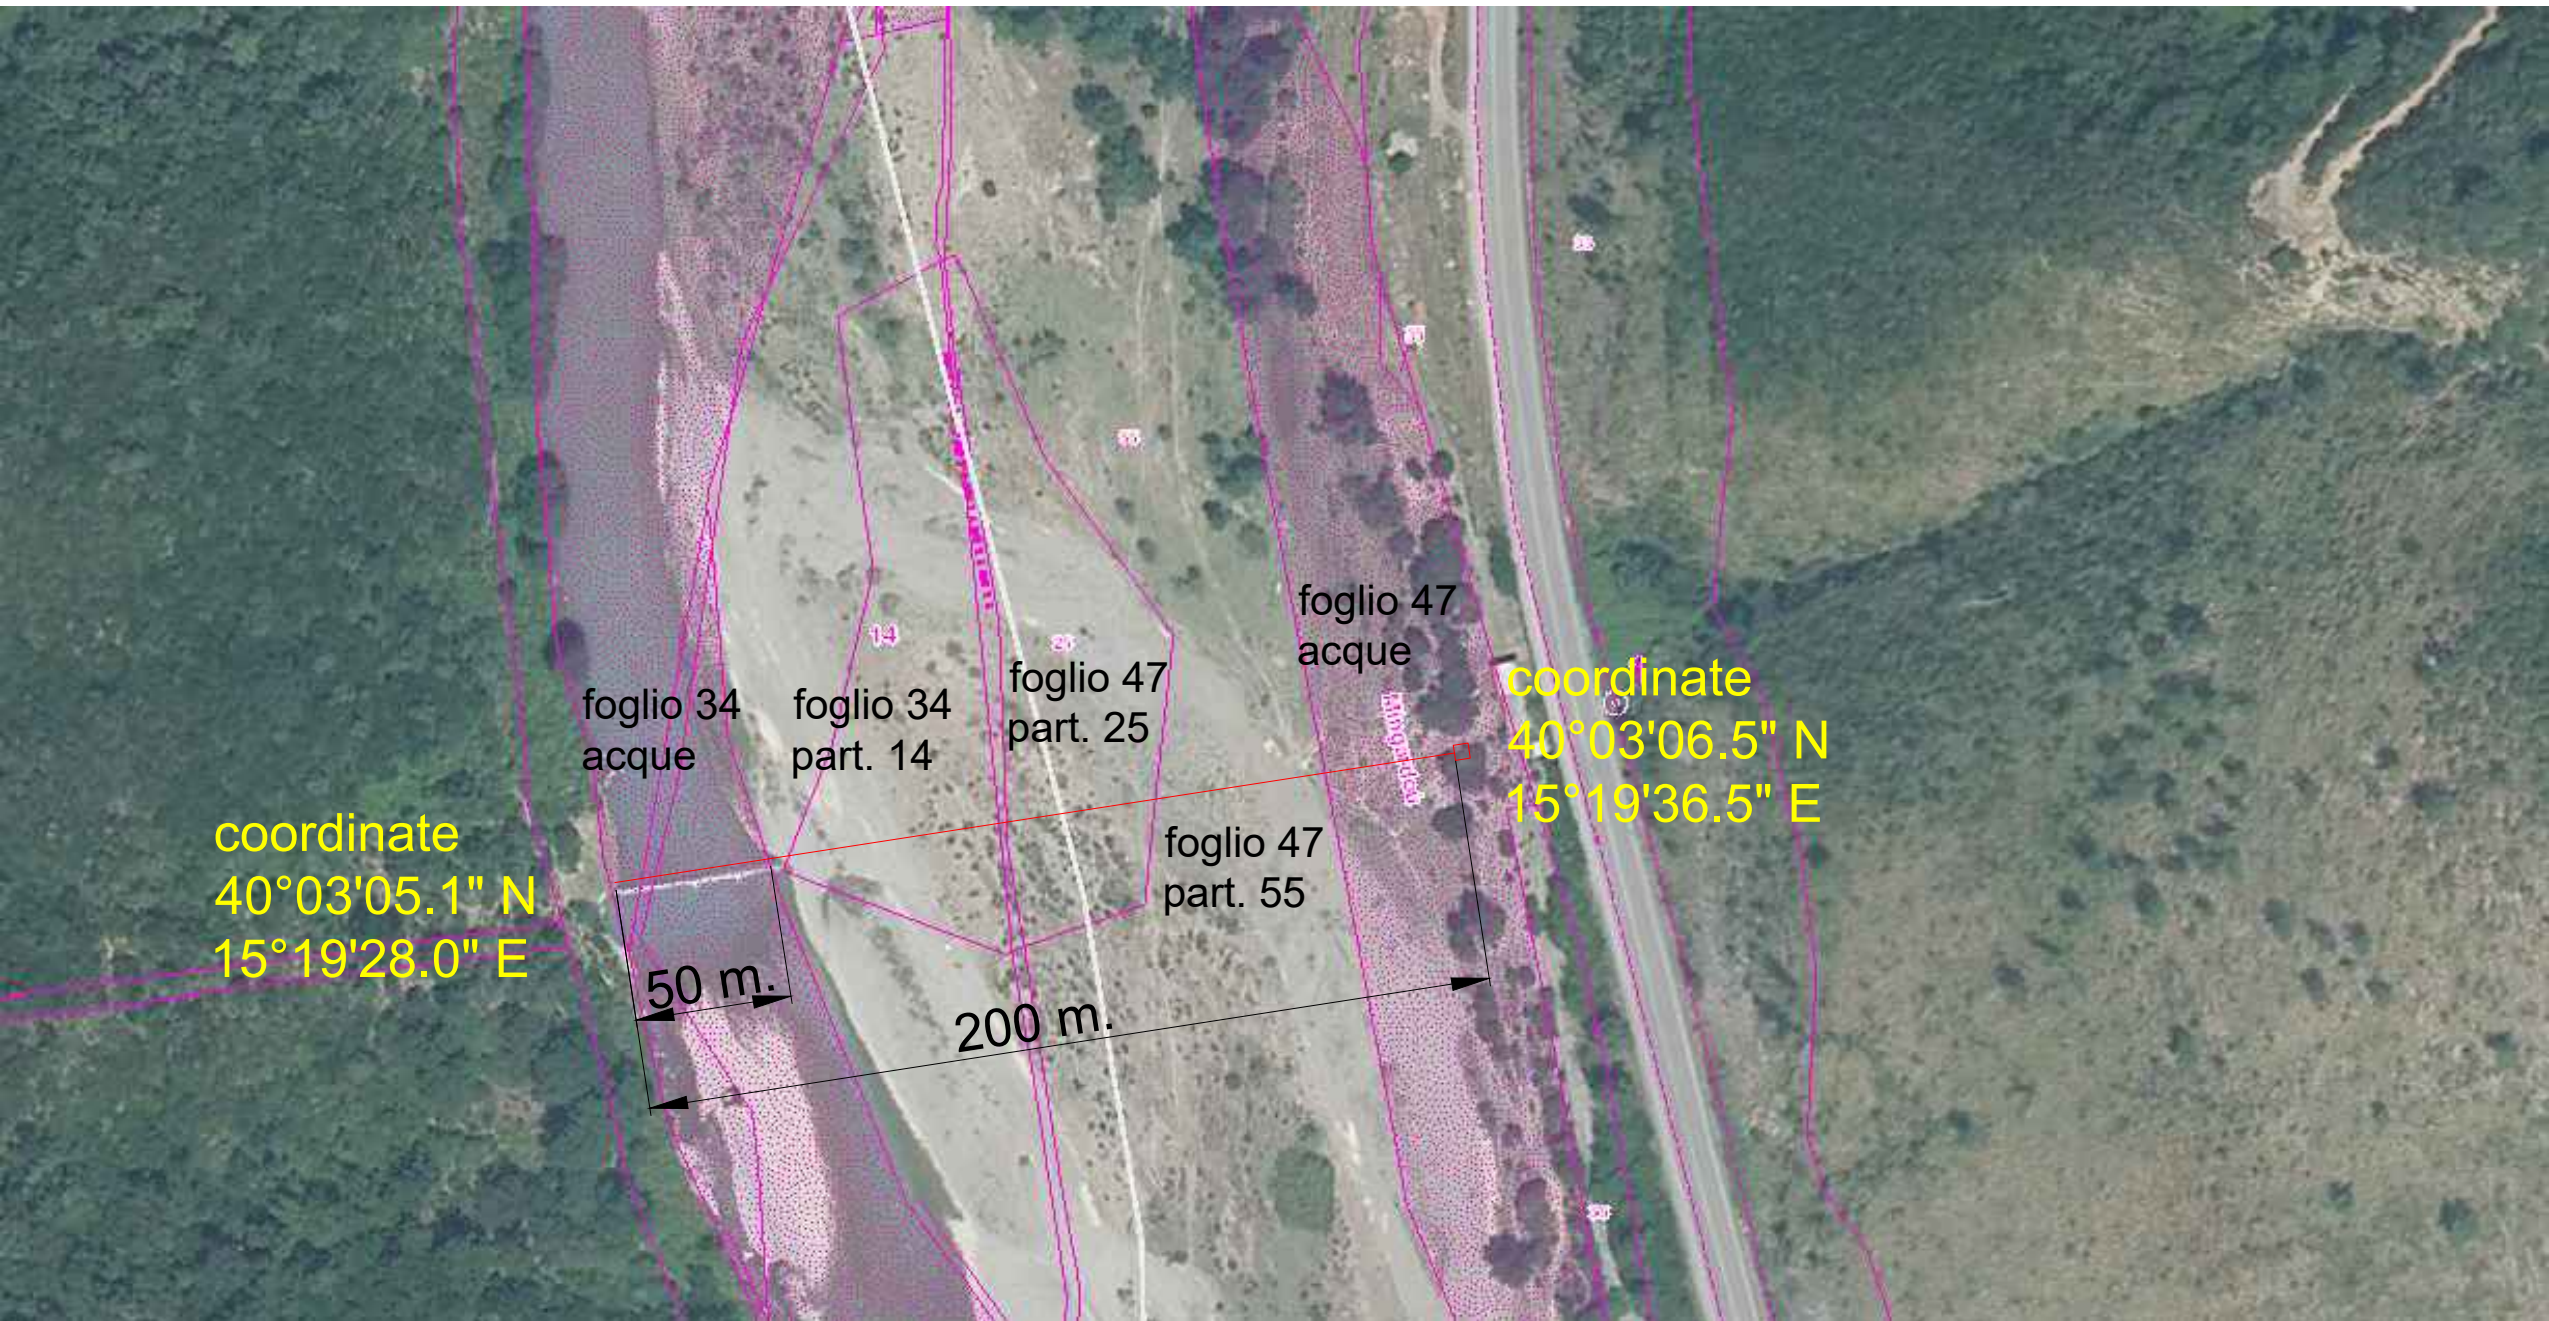


Ortofoto con catastale sovrapposto, con indicazione del tracciato dell'attraversamento (in rosso) e le particelle catastali attraversate; scala 1:2000




Foto briglia esistente




Dettaglio sulla perdita della condotta esistente

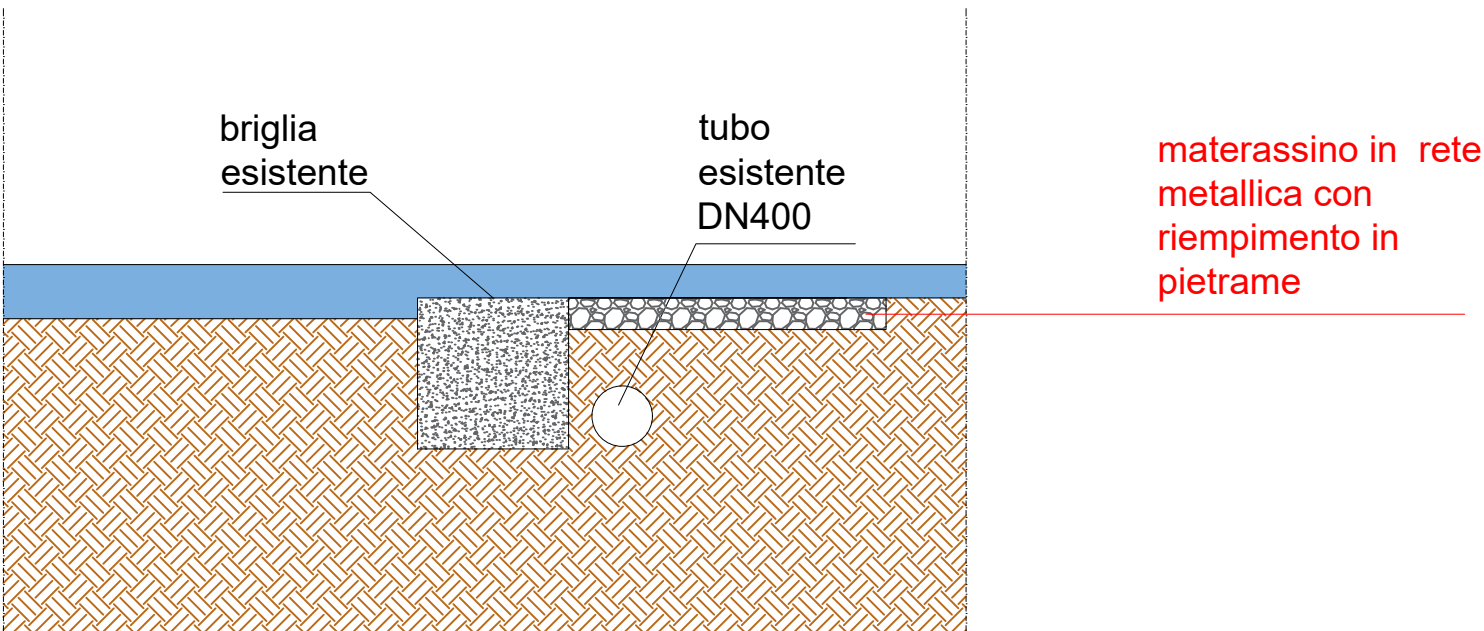

Sezione trasversale stato di fatto; scala 1:50

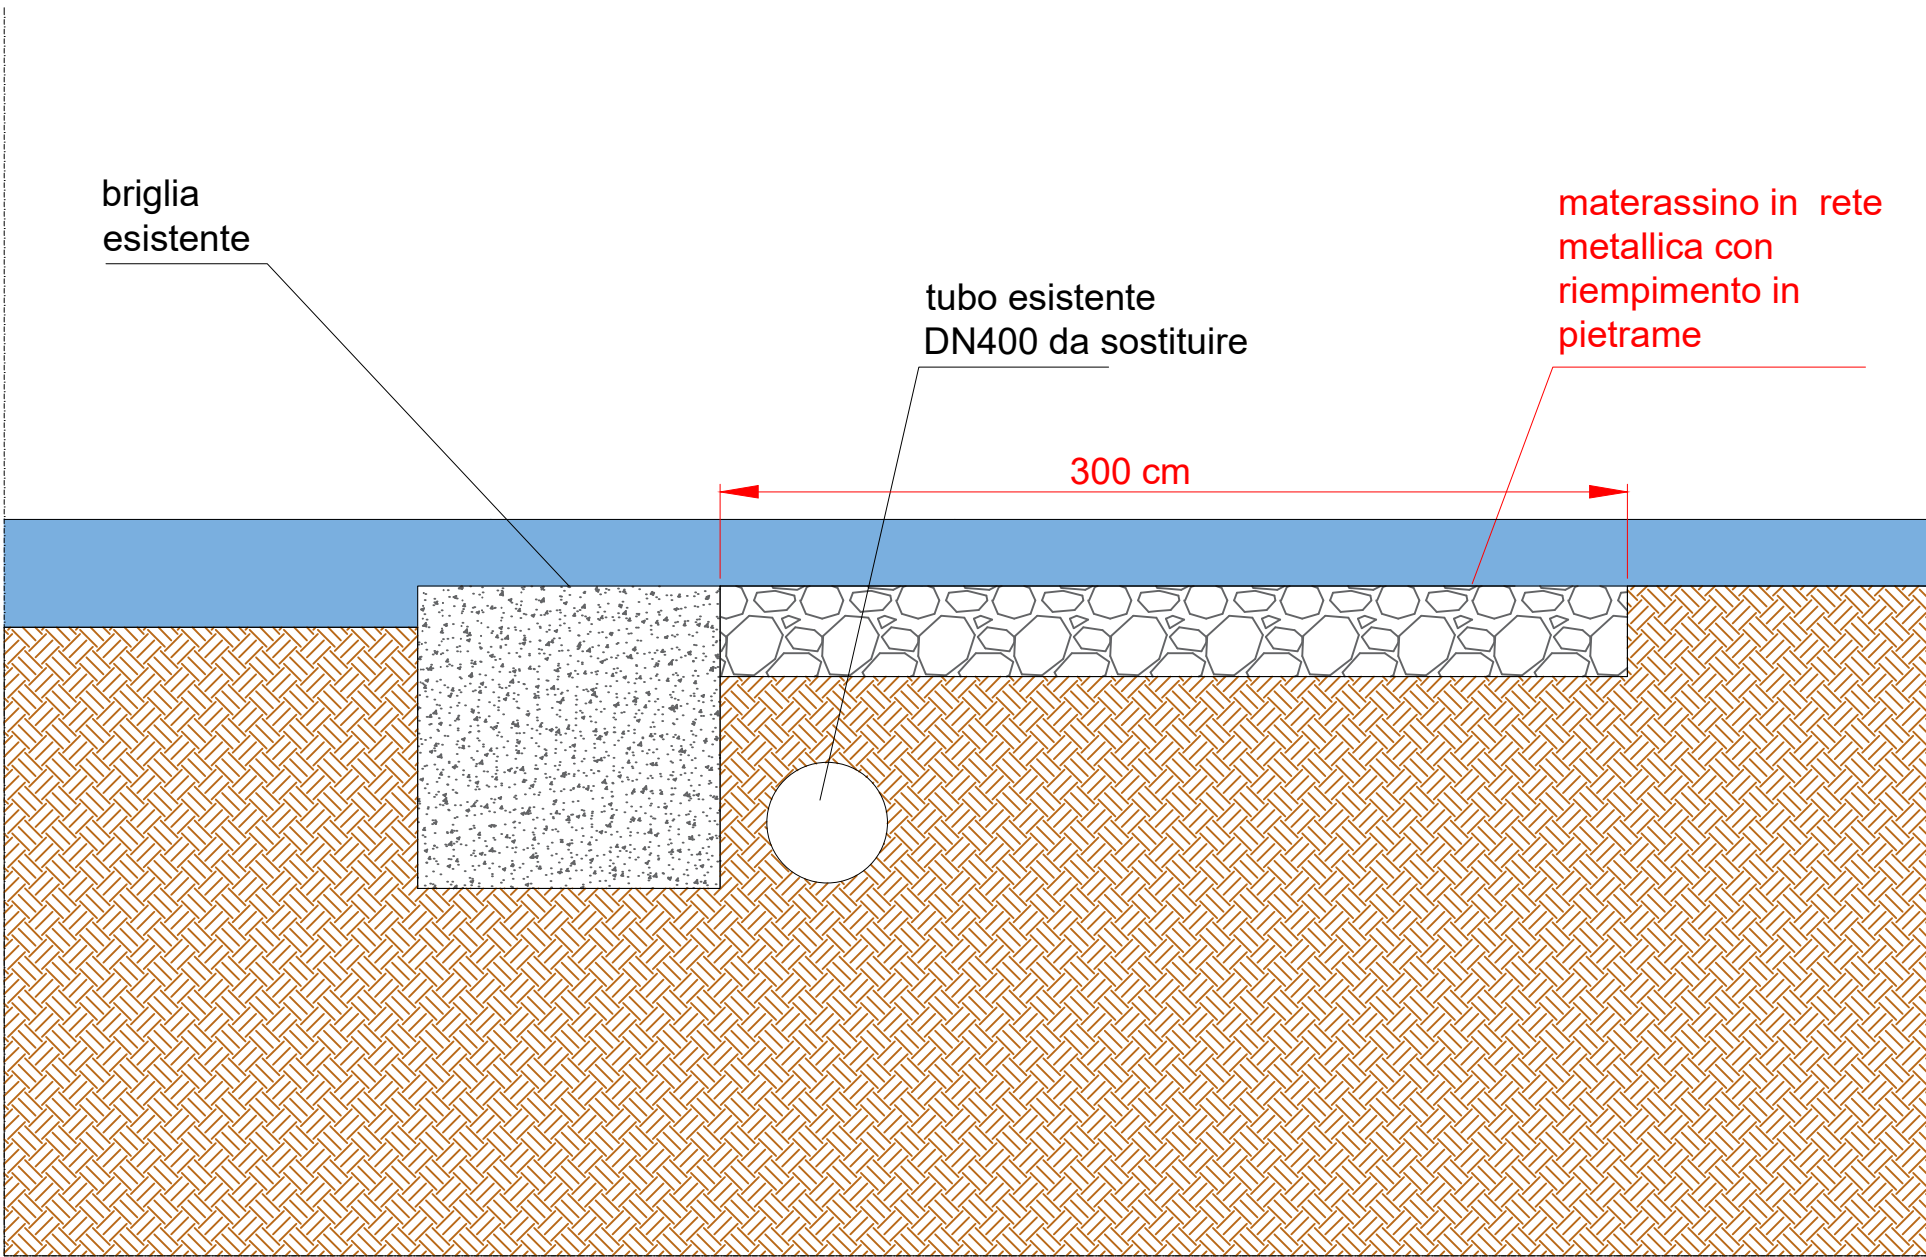

Sezione trasversale intervento; scala 1:25

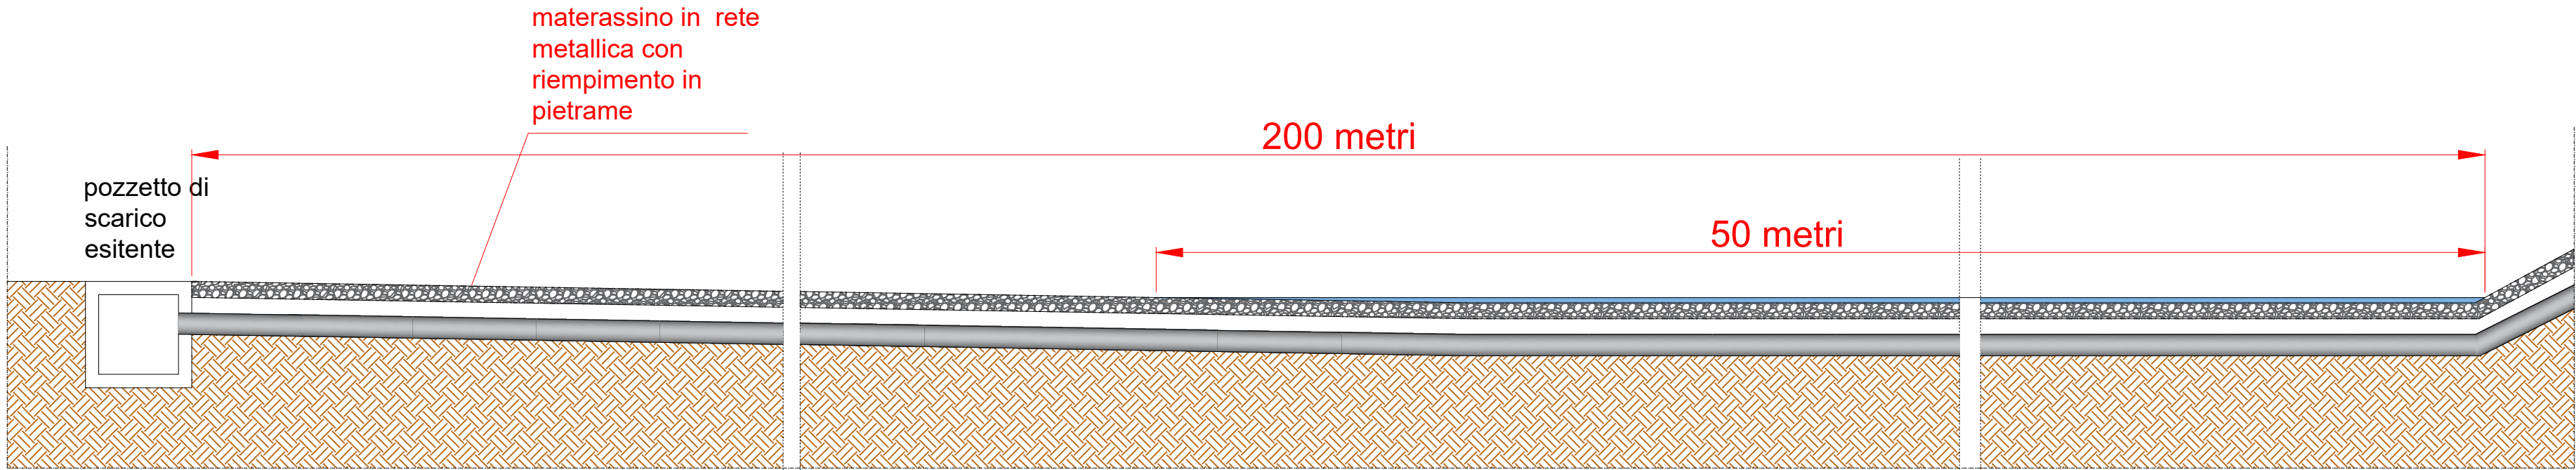

Sezione longitudinale intervento; scala 1:100