



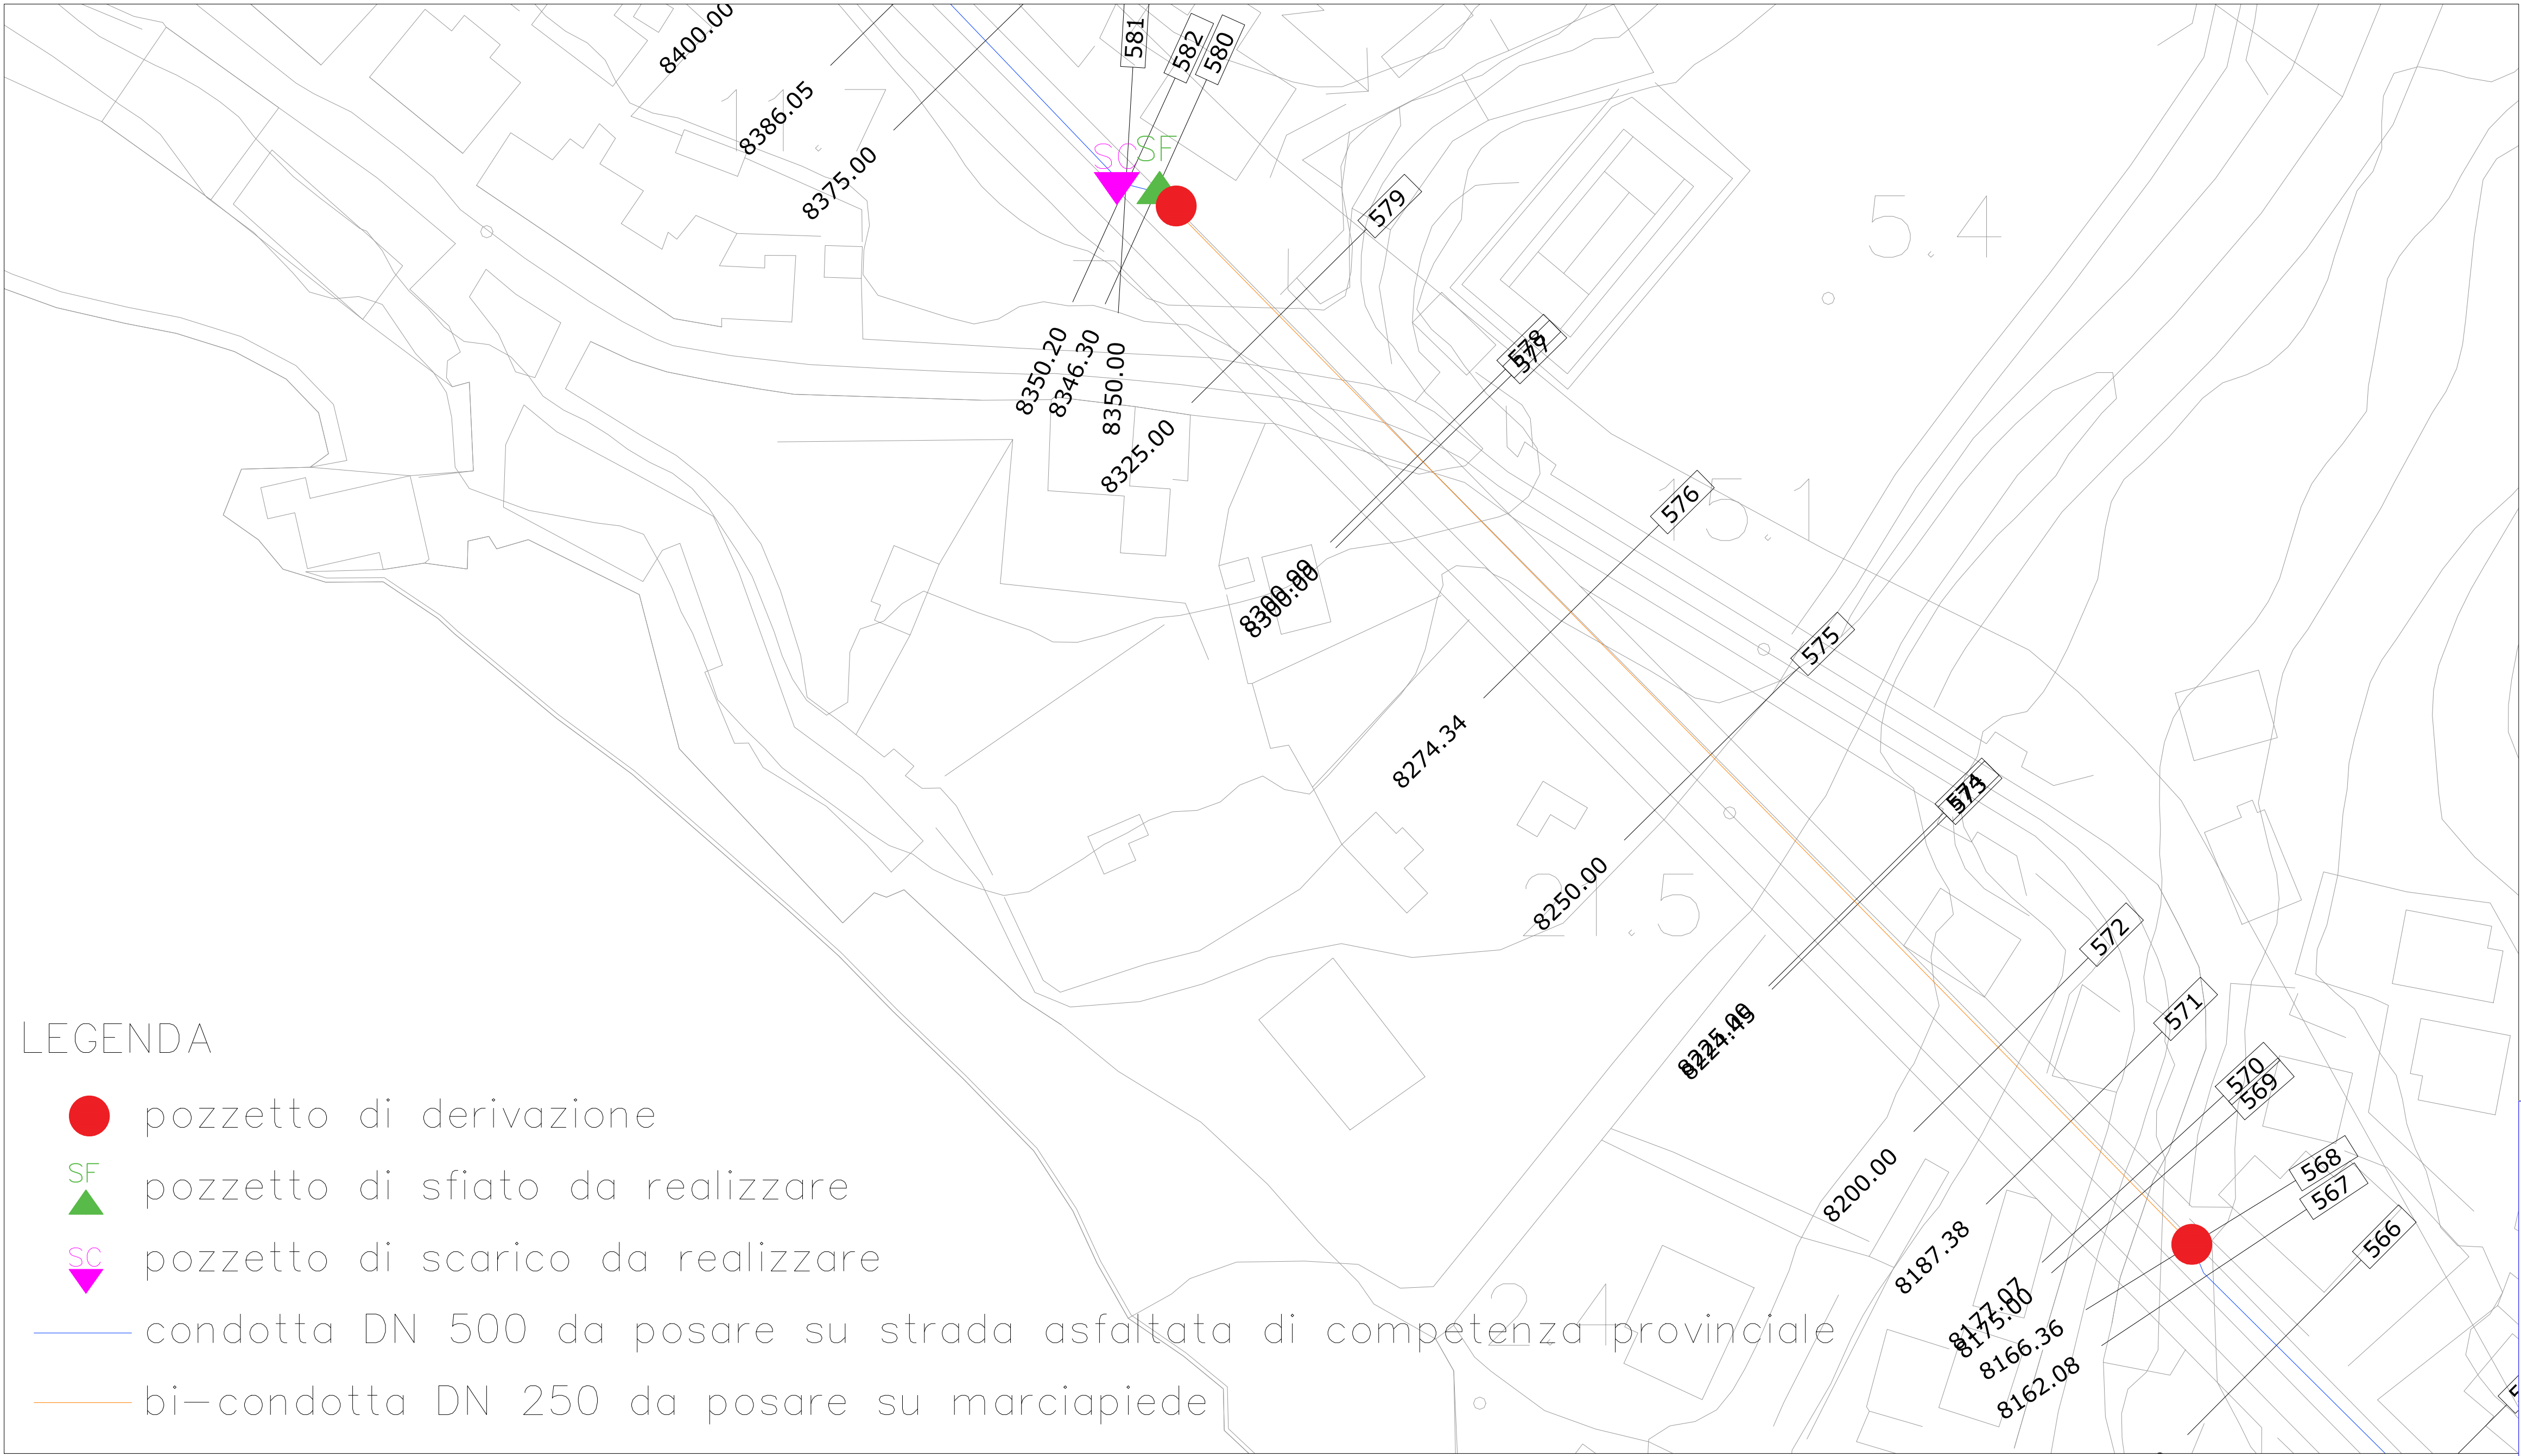


LEGENDA

- pozzetto di derivazione
- ▲ SF pozzetto di sfiato da realizzare
- ▼ SC pozzetto di scarico da realizzare
- condotta DN 500 da posare su strada asfaltata di competenza provinciale
- bi-condotta DN 250 da posare su marciapiede

POZZETTO DI DERIVAZIONE
PIANTA

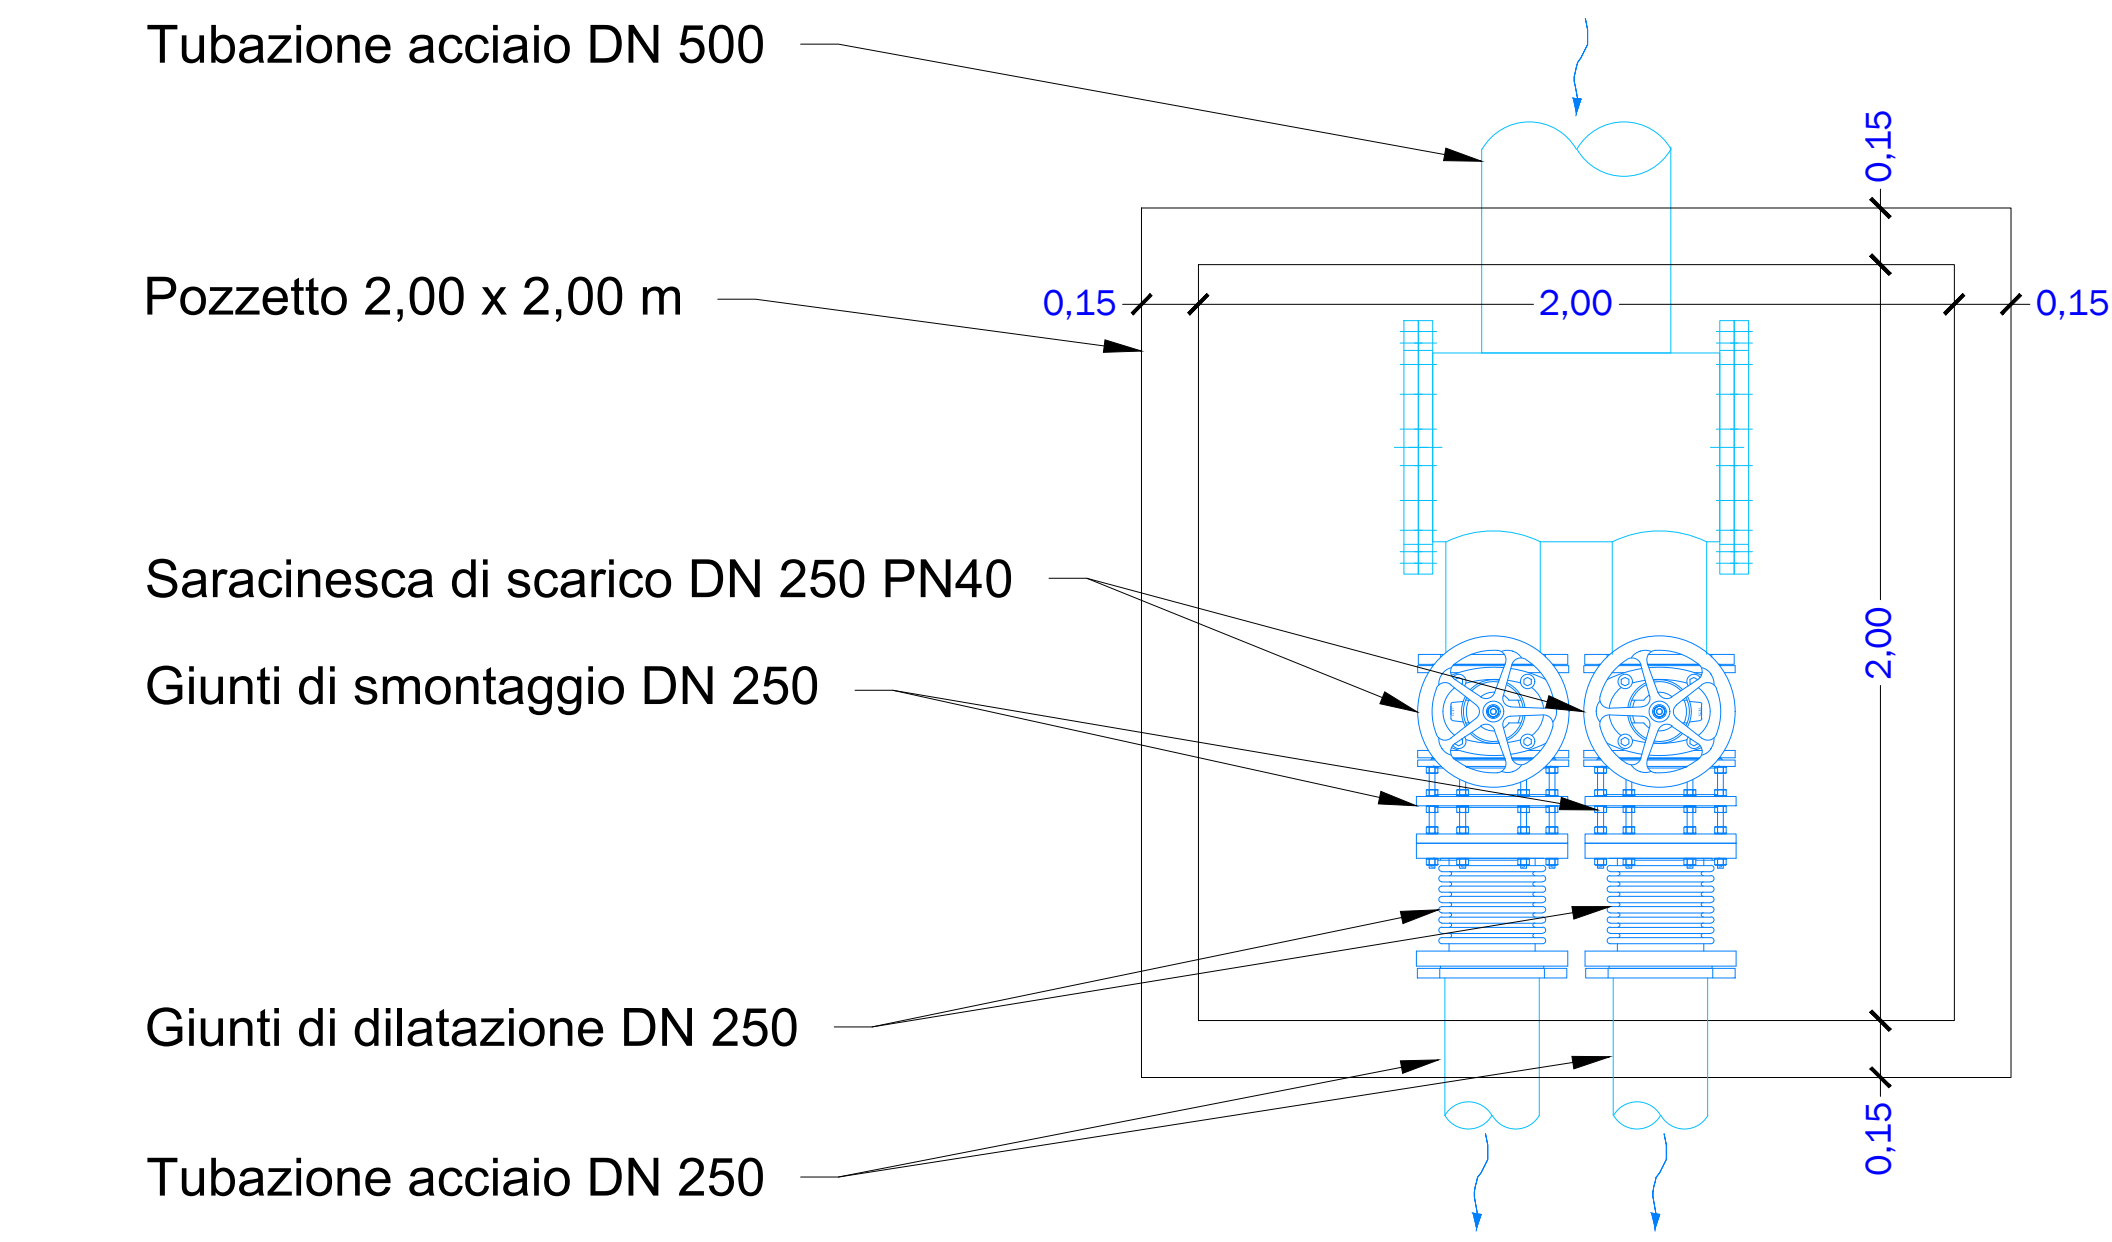

POZZETTO DI DERIVAZIONE
SEZIONE

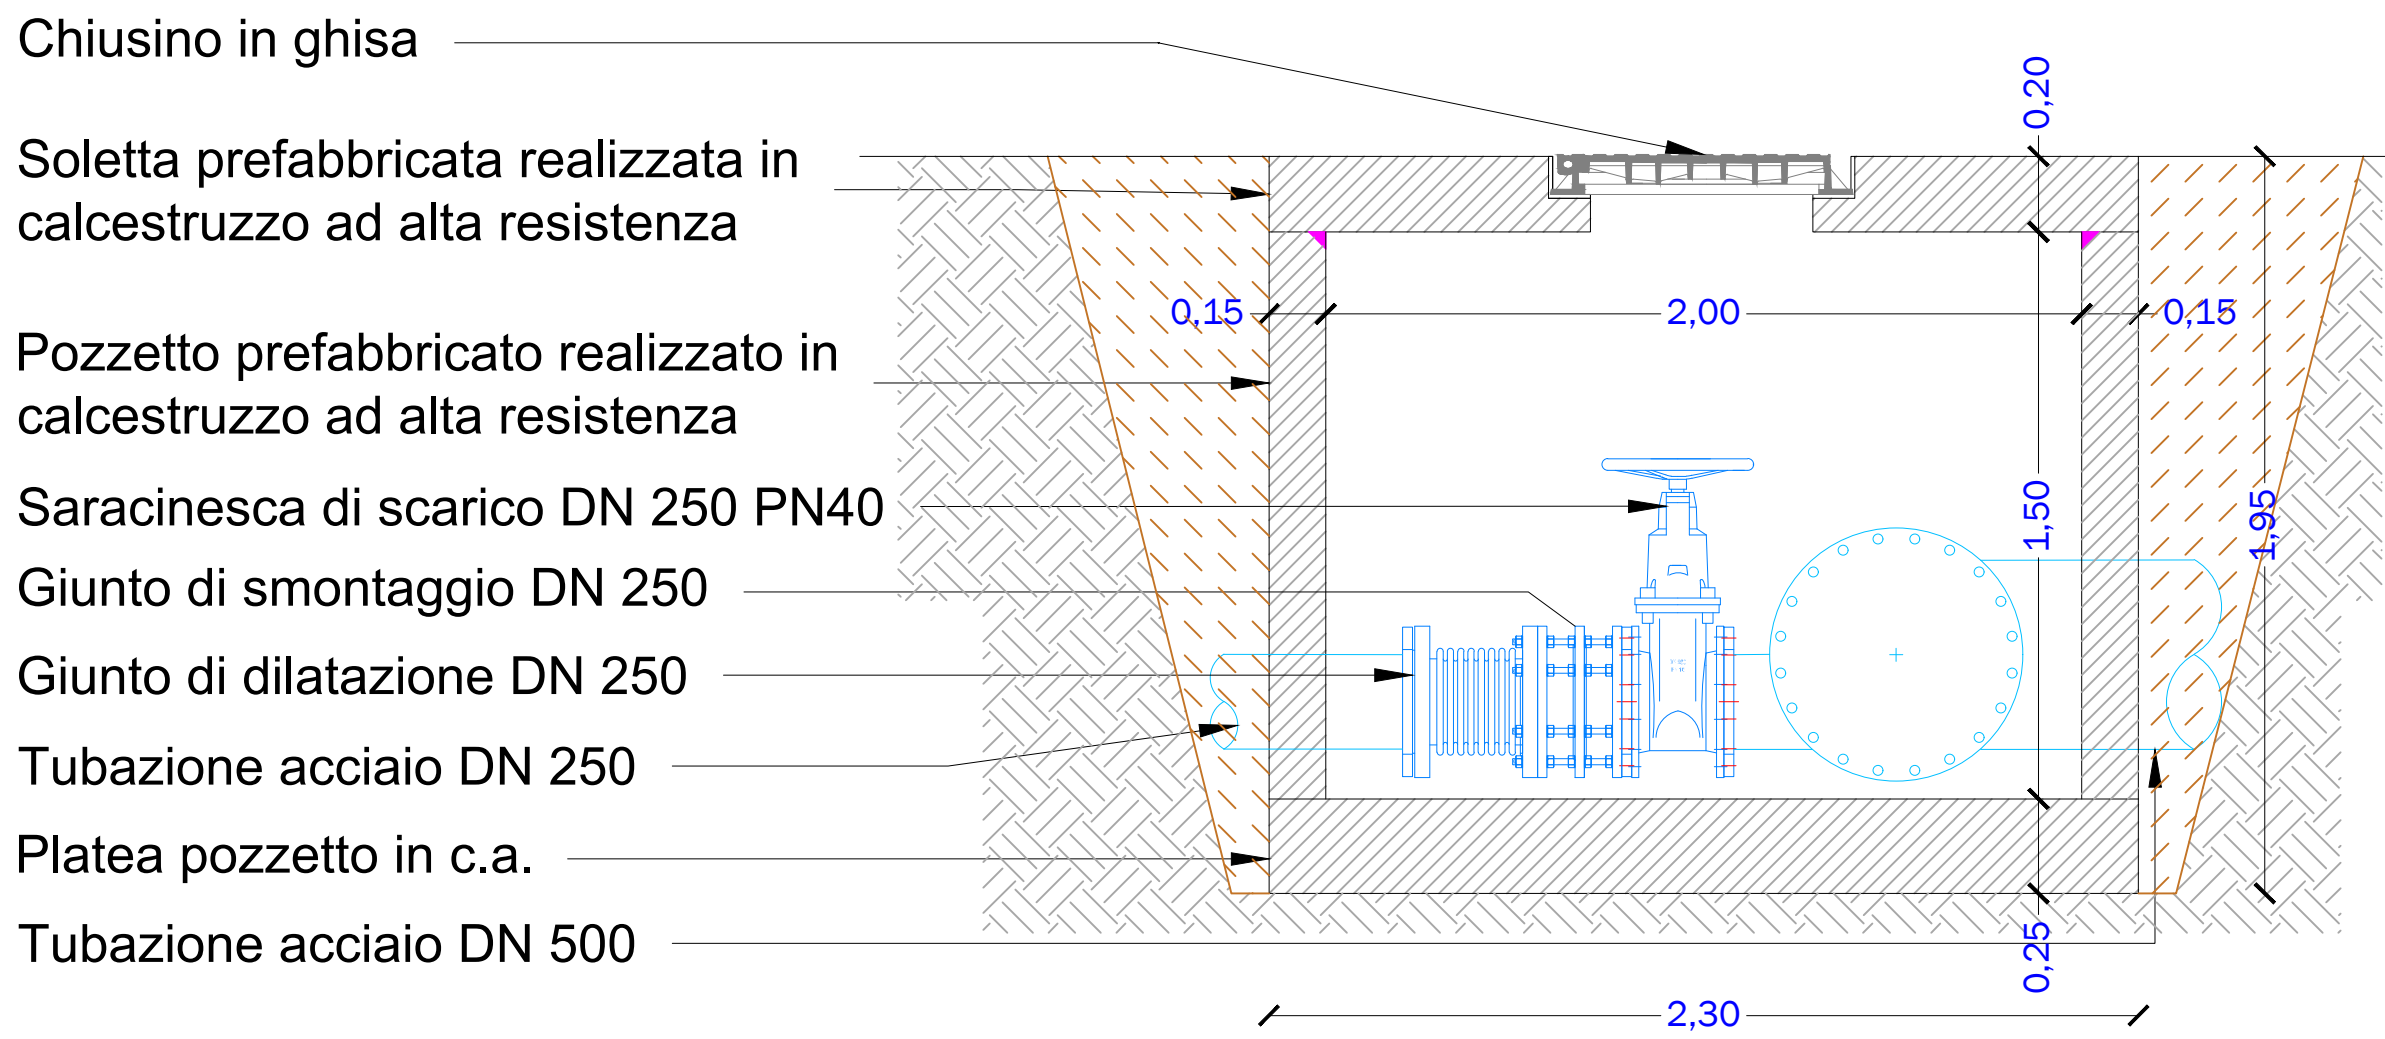

PIANO NAZIONALE PER LA RIPRESA E RESILIENZA
Missione 2 Componente C4 Misura 4 Investimento 4.1

Allegato 2 – Risorse fino al 2026 su legislazione vigente da programmare Piano Nazionale settore idrico – sezione “Invasi” e sezione “Acquedotti”
Risorse da sezione “invasi” - Appennino Meridionale - Regione Campania

Codice intervento	PNRR-M2C4-I4.1-A2-40
Soggetto attuatore	Consac gestioni idriche spa
Titolo intervento	Intervento di sostituzione dell’adduttrice Faraone – II e III lotto
CUP	F67H21007460001

PERIZIA IN DIMINUZIONE DI TRACCIATO

P.C.04	Particolari pozzetti di derivazione; scala 1:20
--------	---

Il Direttore dei Lavori
Ing. Giuseppe Giannella



Il R.U.P.
Ing. Rossella Femiano

