



SEZIONI TRASVERSALI


Sezione da km 0+005 a km 0+080 - Stato di Fatto; scala 1:50

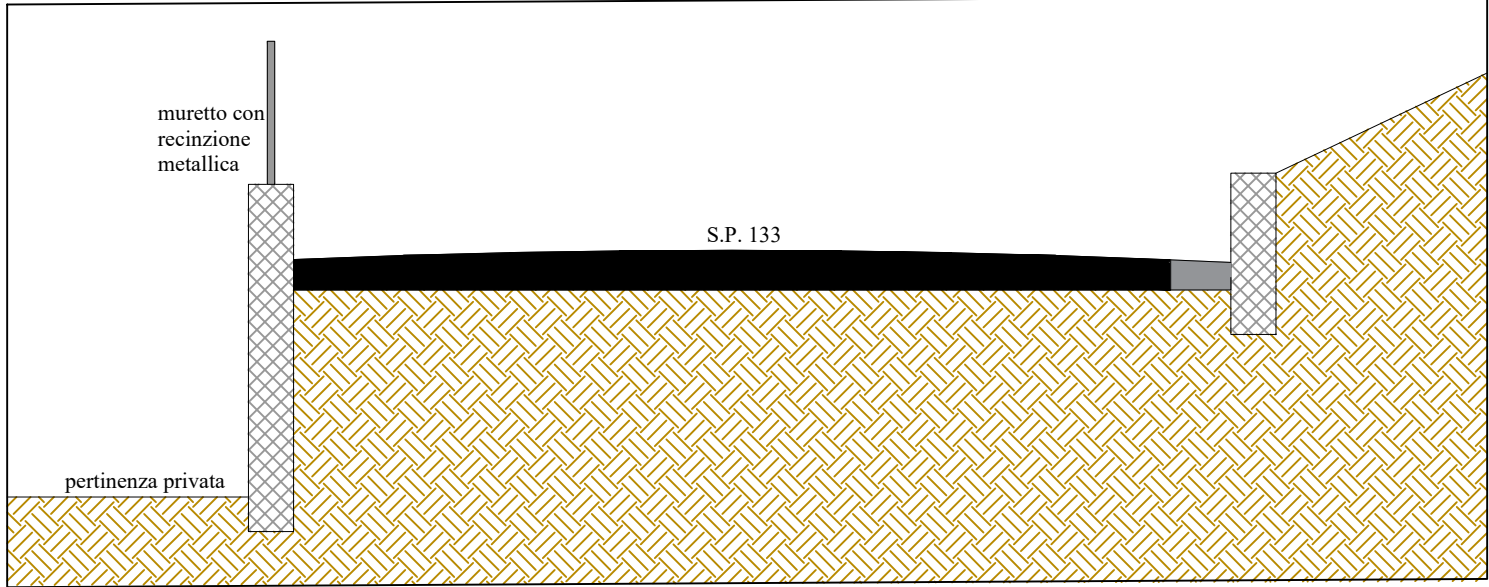


Sezione da km 0+005 a km 0+080 - Stato di Progetto; scala 1:50

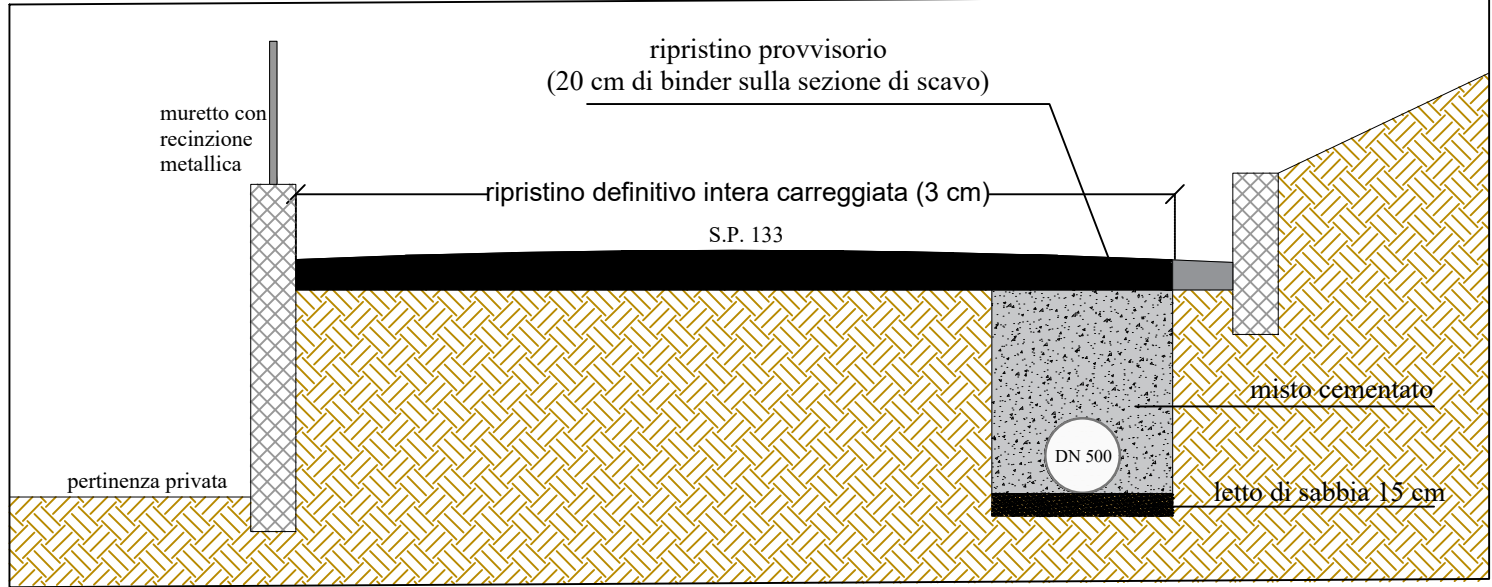


Sezione da km 0+080 a km 0+120 - Stato di Fatto; scala 1:50

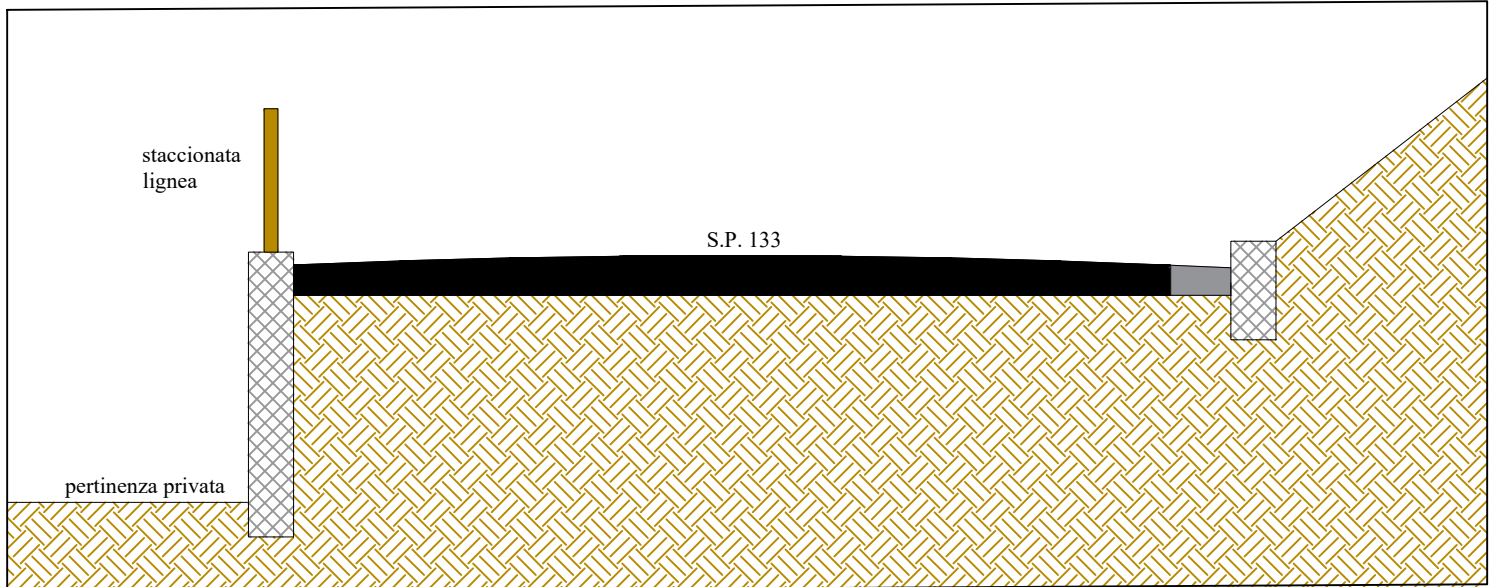


Sezione da km 0+080 a km 0+120 - Stato di Progetto; scala 1:50

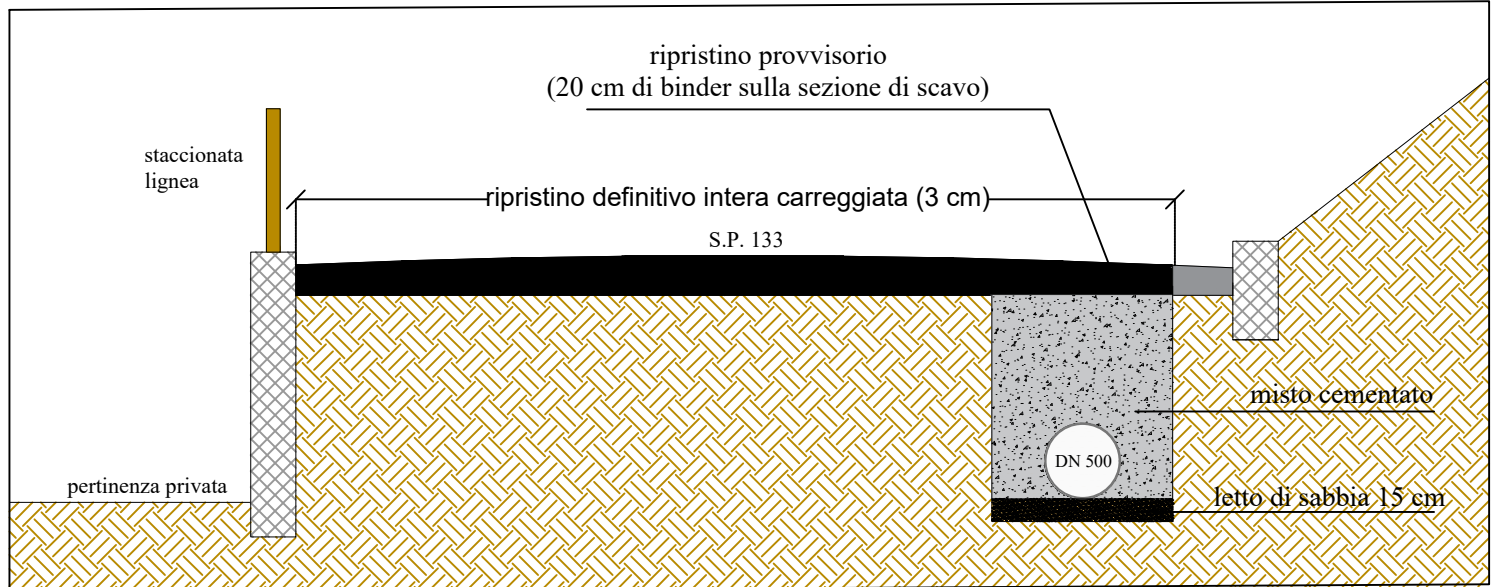


Sezione da km 0+120 a km 0+155 - Stato di Fatto; scala 1:50

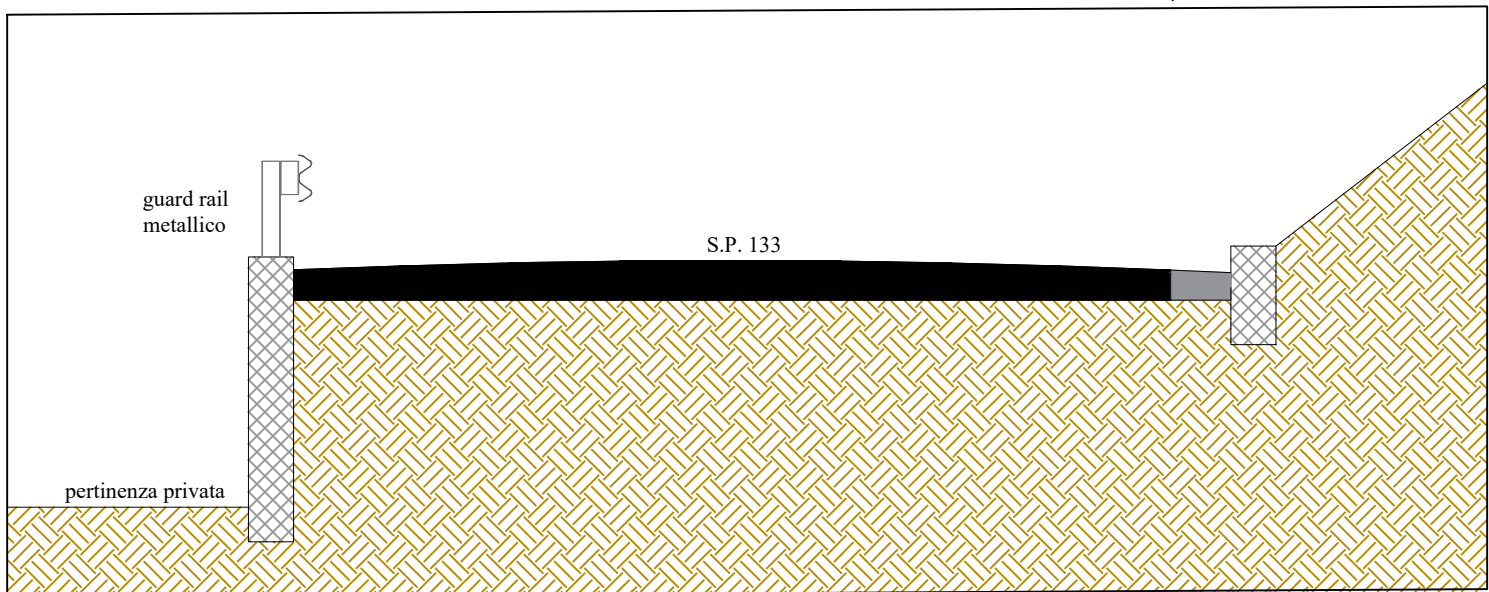



Sezione da km 0+120 a km 0+155 - Stato di Progetto; scala 1:50

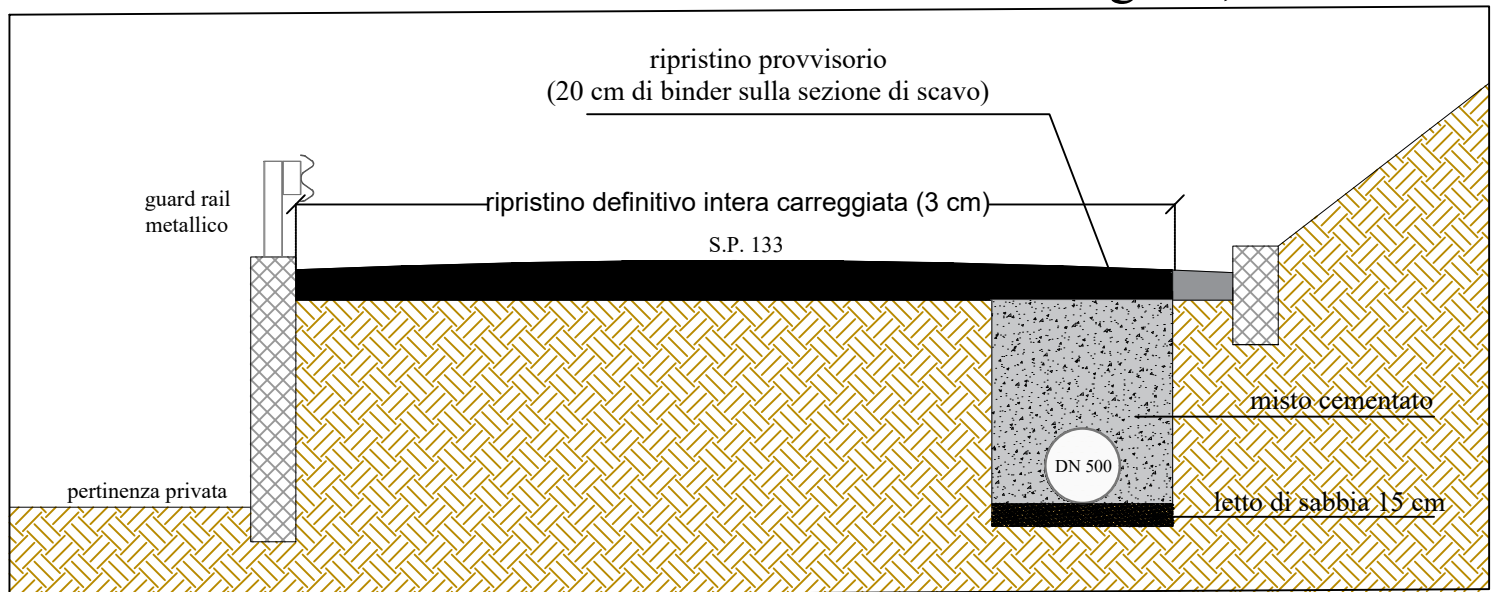


Sezione attraversamento trasversale al km 0+155
Stato di Fatto; scala 1:50

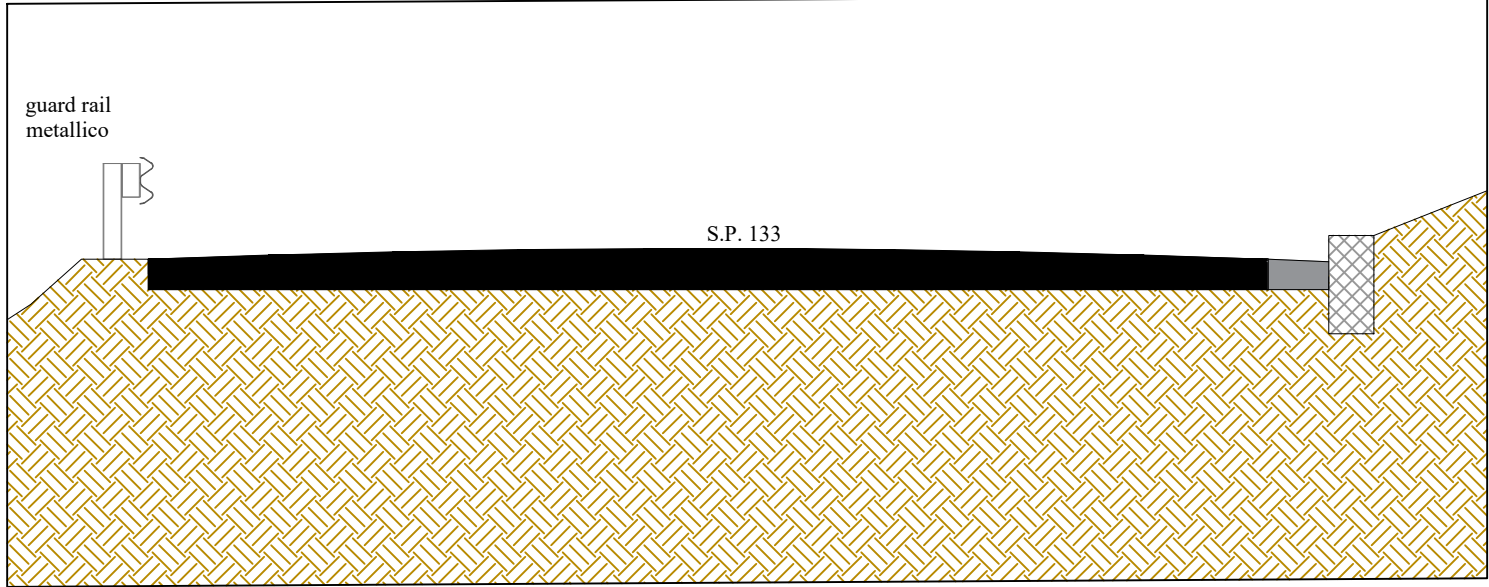

Sezione attraversamento trasversale al km 0+155
Stato di Progetto; scala 1:50

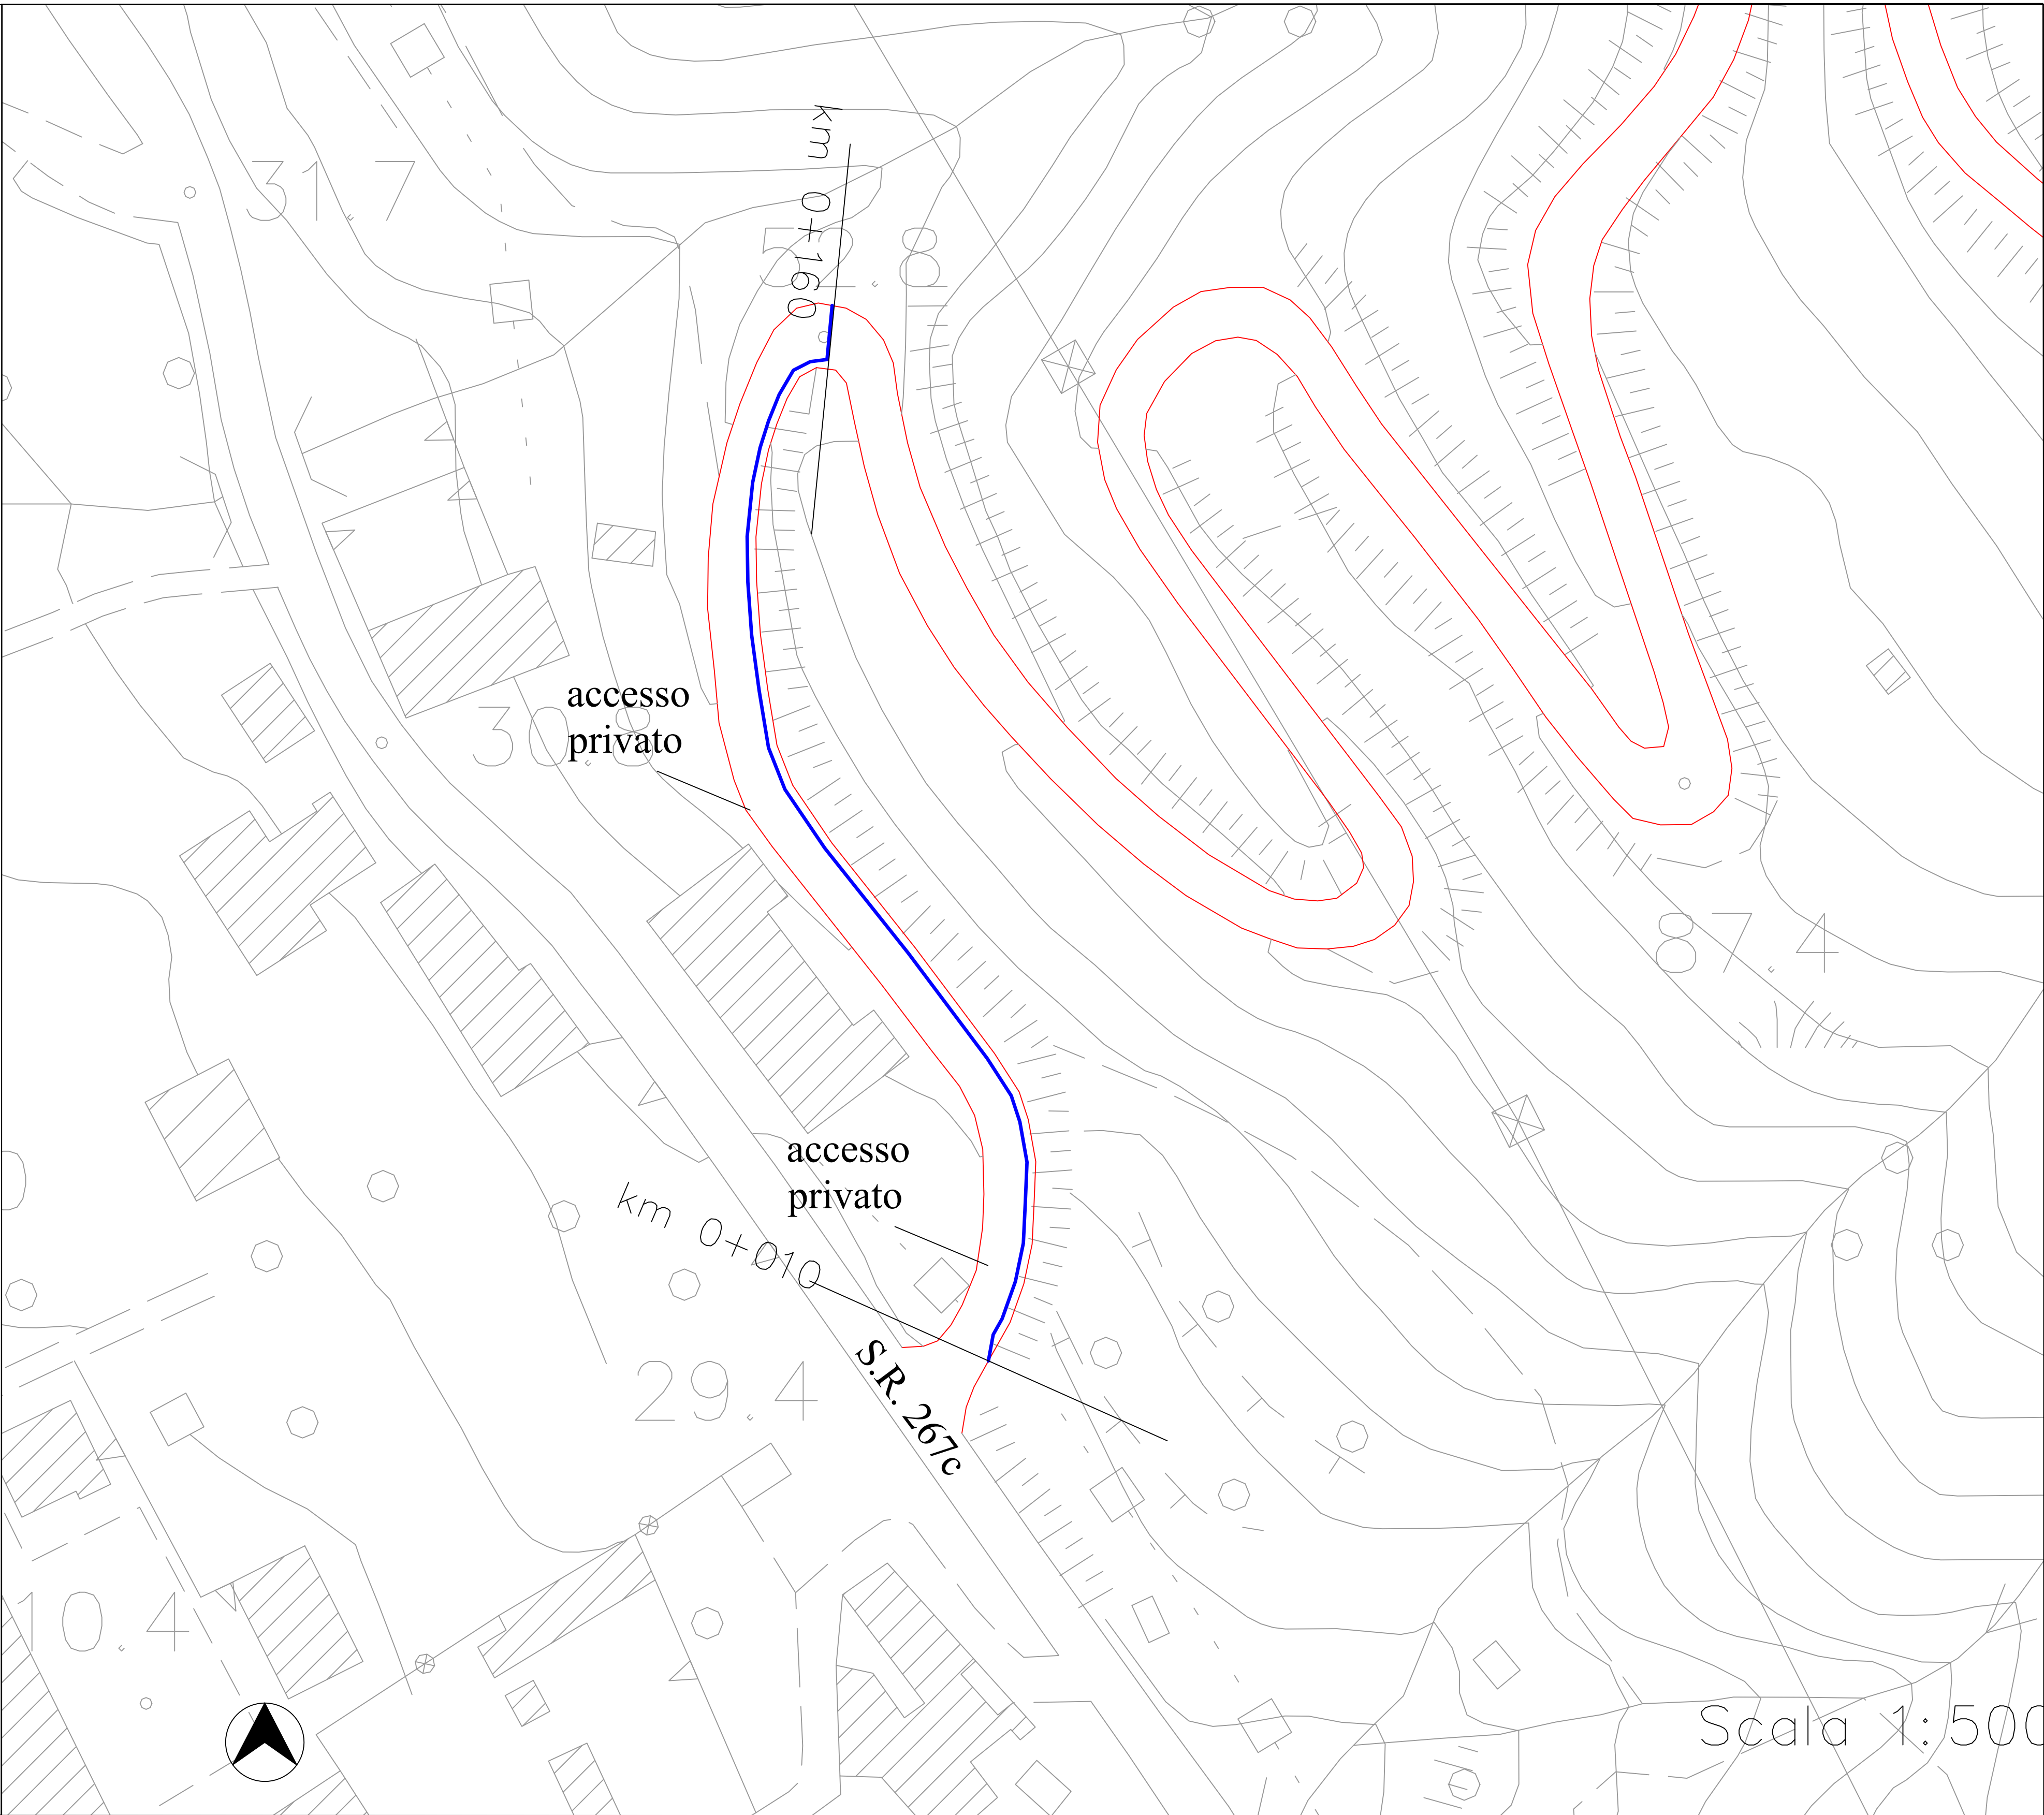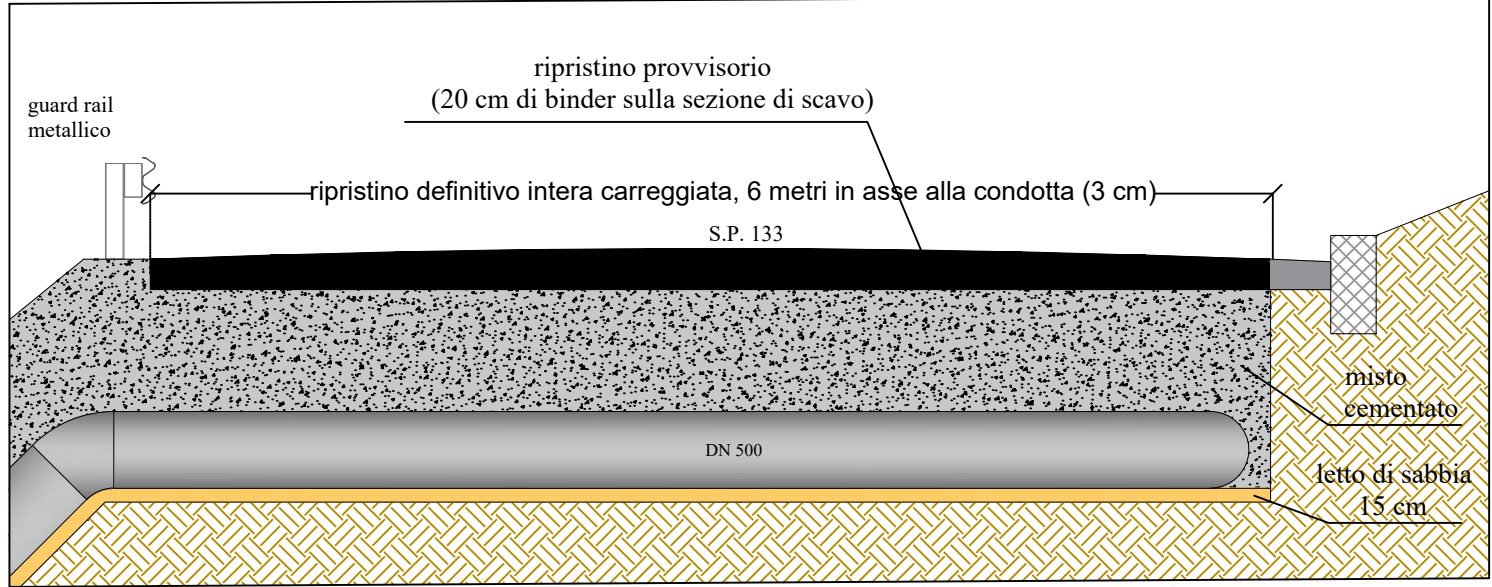

SEZIONE LONGITUDINALE; scala 1:100

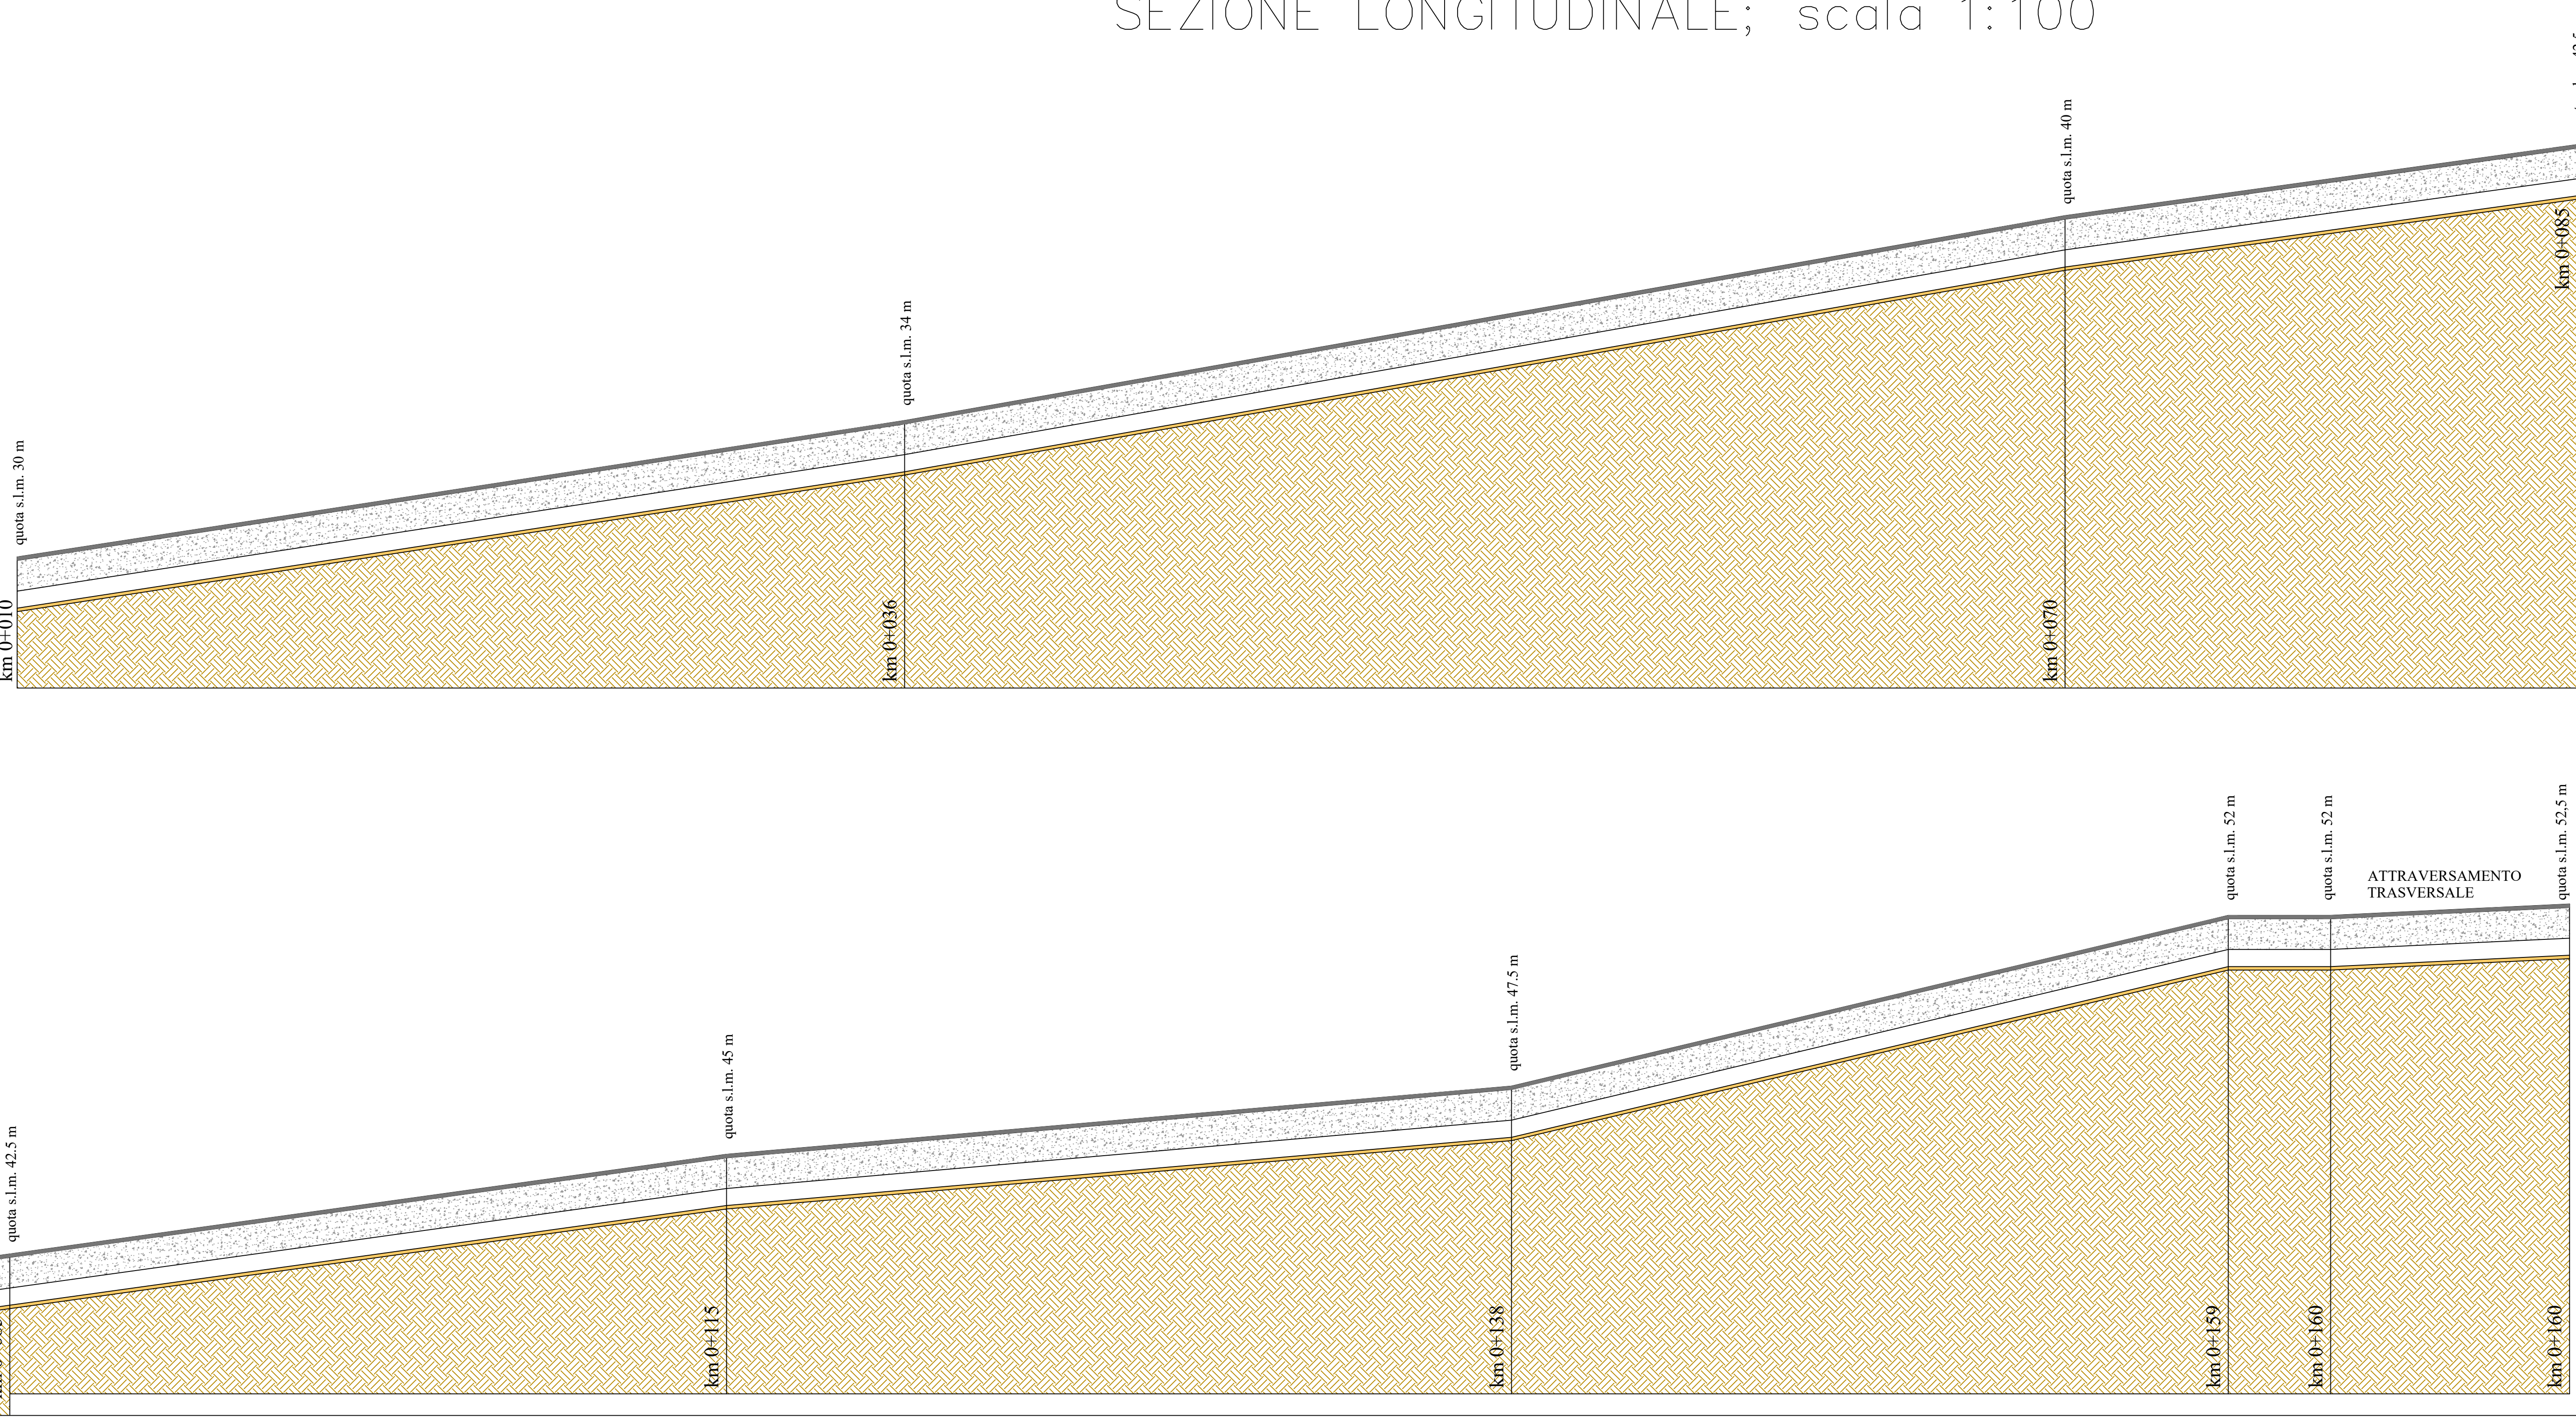

- LEGENDA**
- Limiti carreggiata
S.P. 133;
 - Tracciato condotta
di progetto DN 500



PIANO NAZIONALE PER LA RIPRESA E RESILIENZA
Missione 2 Componente C4 Misura 4 Investimento 4.1

Allegato 2 – Risorse fino al 2026 su legislazione vigente da programmare Piano
Nazionale settore idrico – sezione “Invasi” e sezione “Acquedotti”
Risorse da sezione “invasi” - Appennino Meridionale - Regione Campania

Codice intervento	PNRR-M2C4-I4.1-A2-40
Soggetto attuatore	Consac gestioni idriche spa
Titolo intervento	Intervento di sostituzione dell'adduttrice Farone – II e III lotto
CUP	F67H21007460001

PERIZIA IN DIMINUZIONE DI TRACCIATO

PR.04.3 Attraversamenti S.P. 133 - Planimetria di
dettaglio e sezioni

Il Direttore dei Lavori
Ing. Giuseppe Giannella
Ing. Rossella Femiano