


IMPIANTO FOTOVOLTAICO AL SERBATOIO DI ROCCAGLORIOSA (77 kWp)

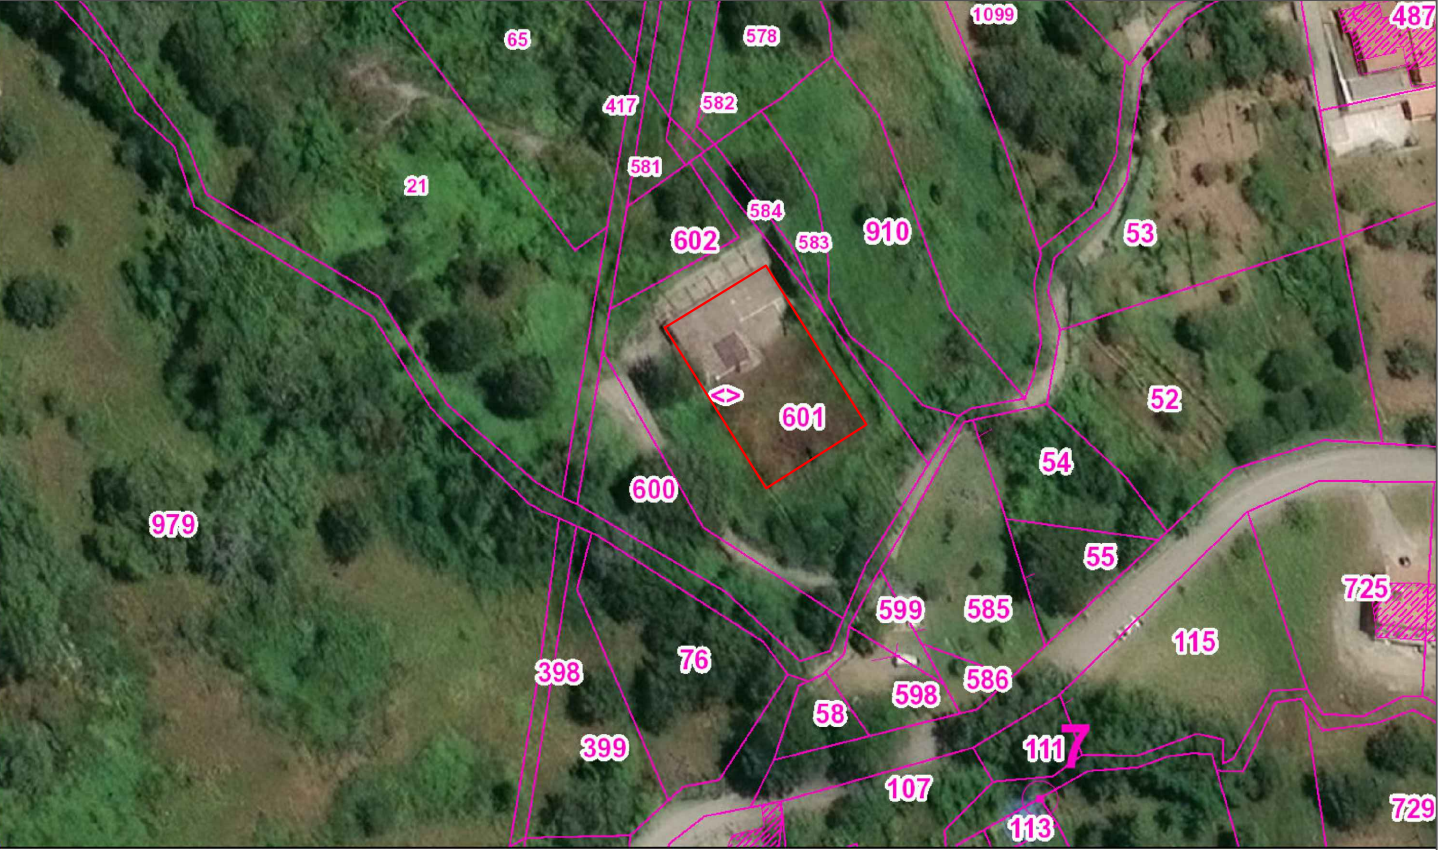


Foglio 34; comune di Roccagloriosa; scala 1:1000




Ortofoto; scala 1:200

SCHEMA IMPIANTO AL SERBATOIO DI ROCCAGLORIOSA (77 kWp)

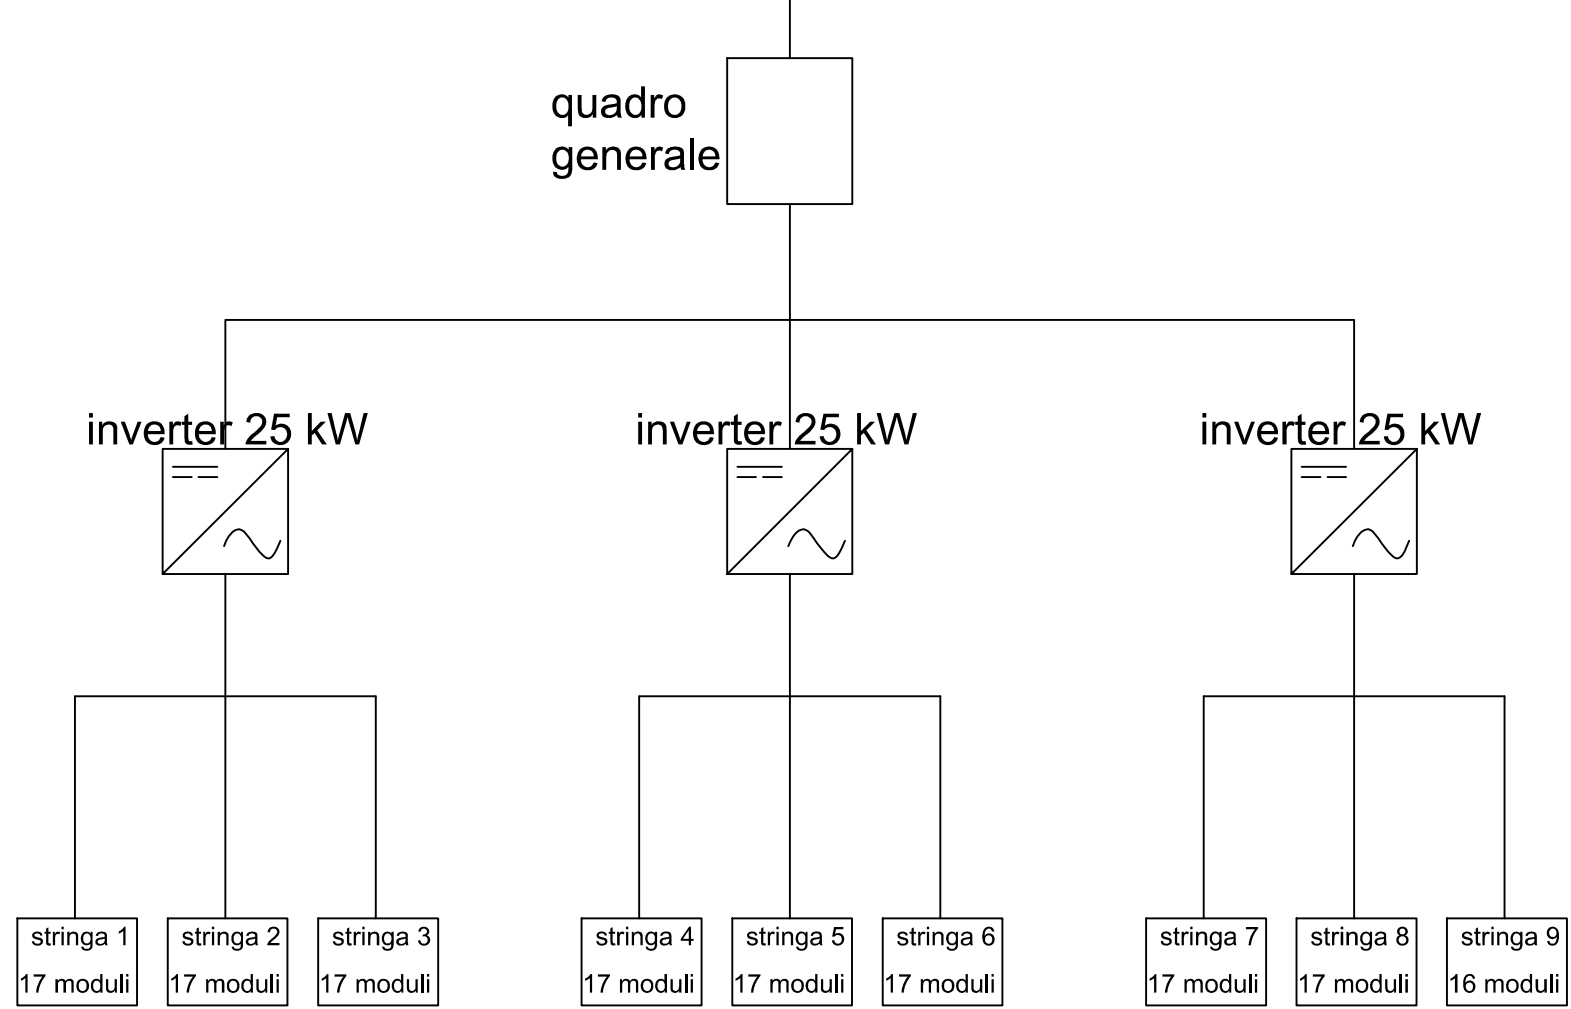

IMPIANTO FOTOVOLTAICO ALLE SORGENTI DEL FARAONE (44 kWp)

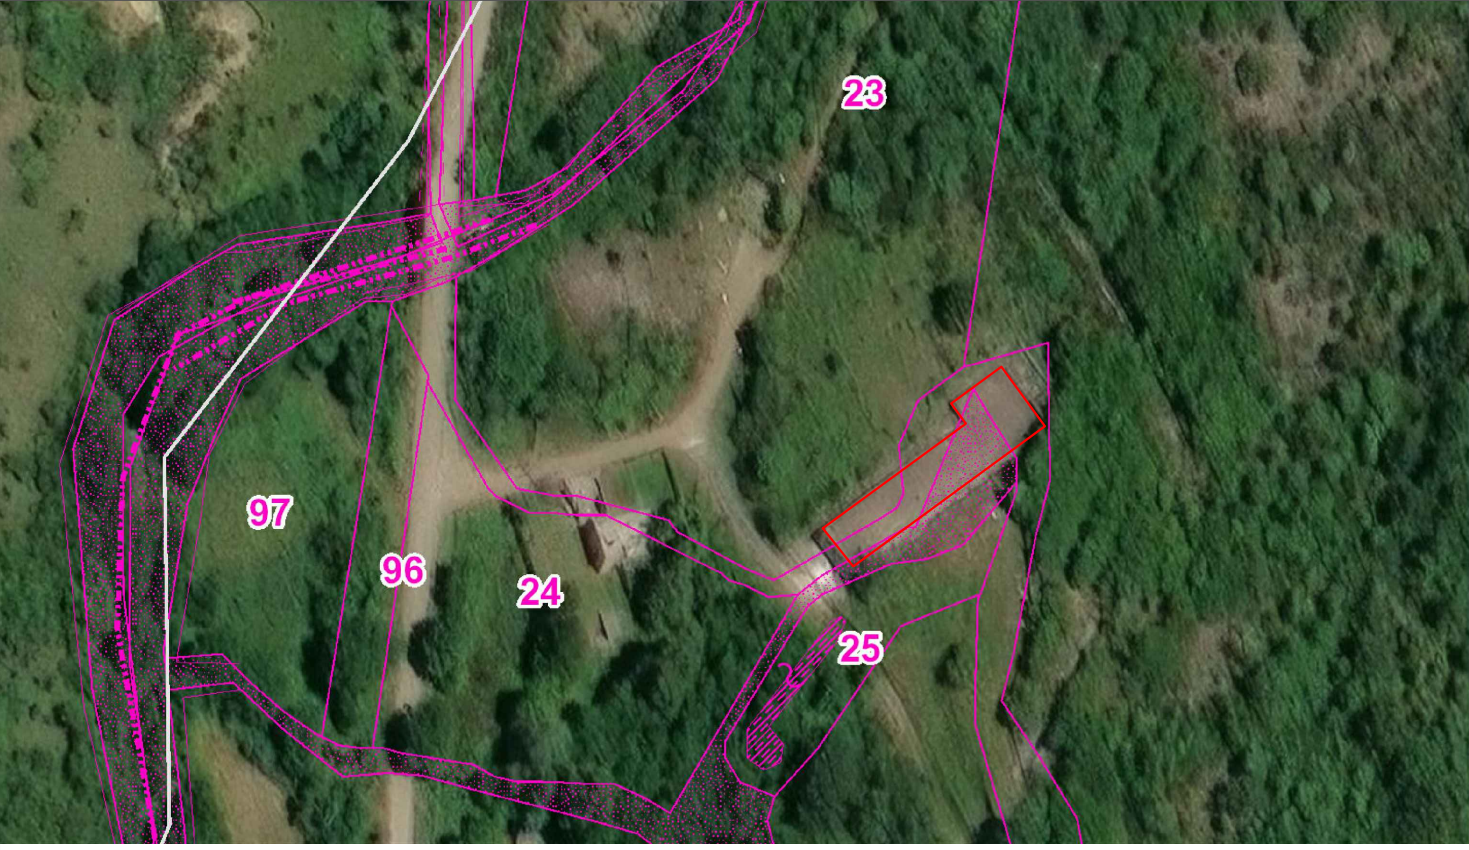


Foglio 2; comune di Rofrano; scala 1:1000




Ortofoto; scala 1:200


SCHEMA IMPIANTO ALLE SORGENTI DEL FARAONE (44 kWp)

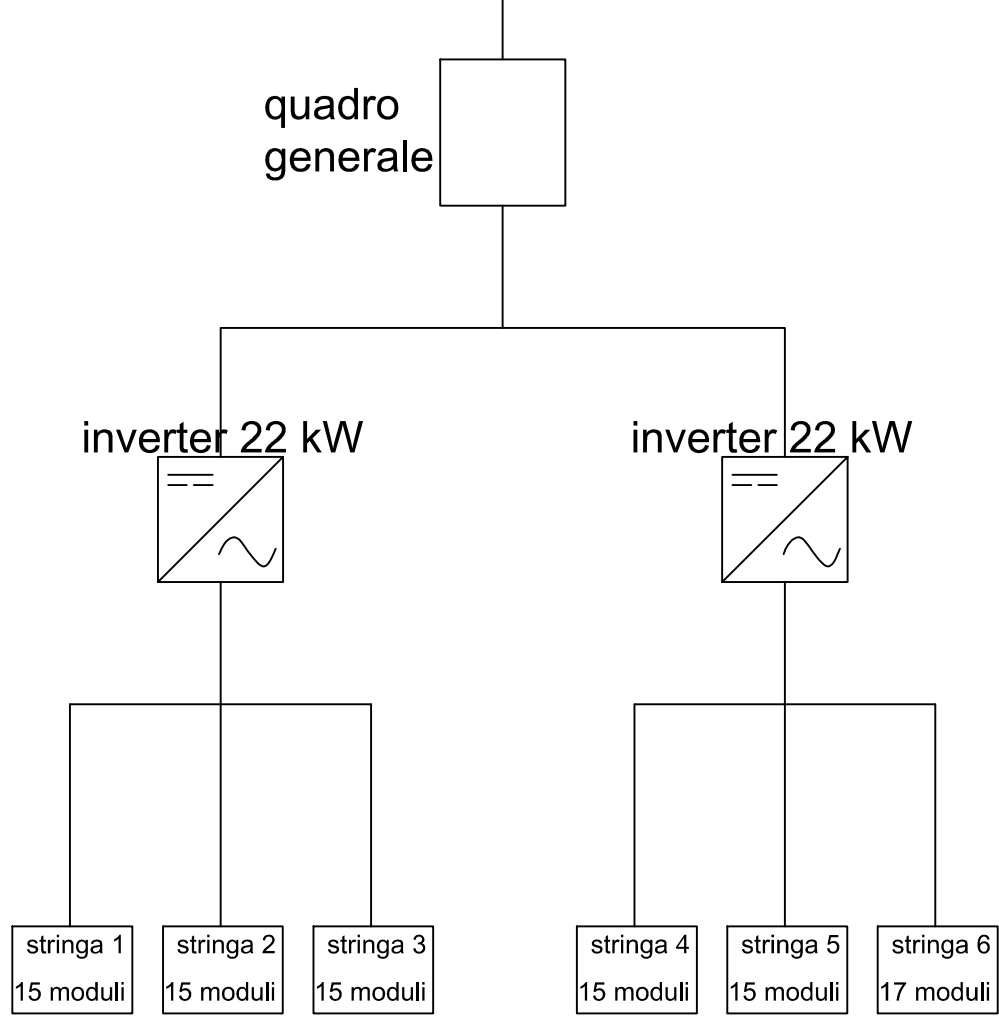

Ortofoto scala 1:100000

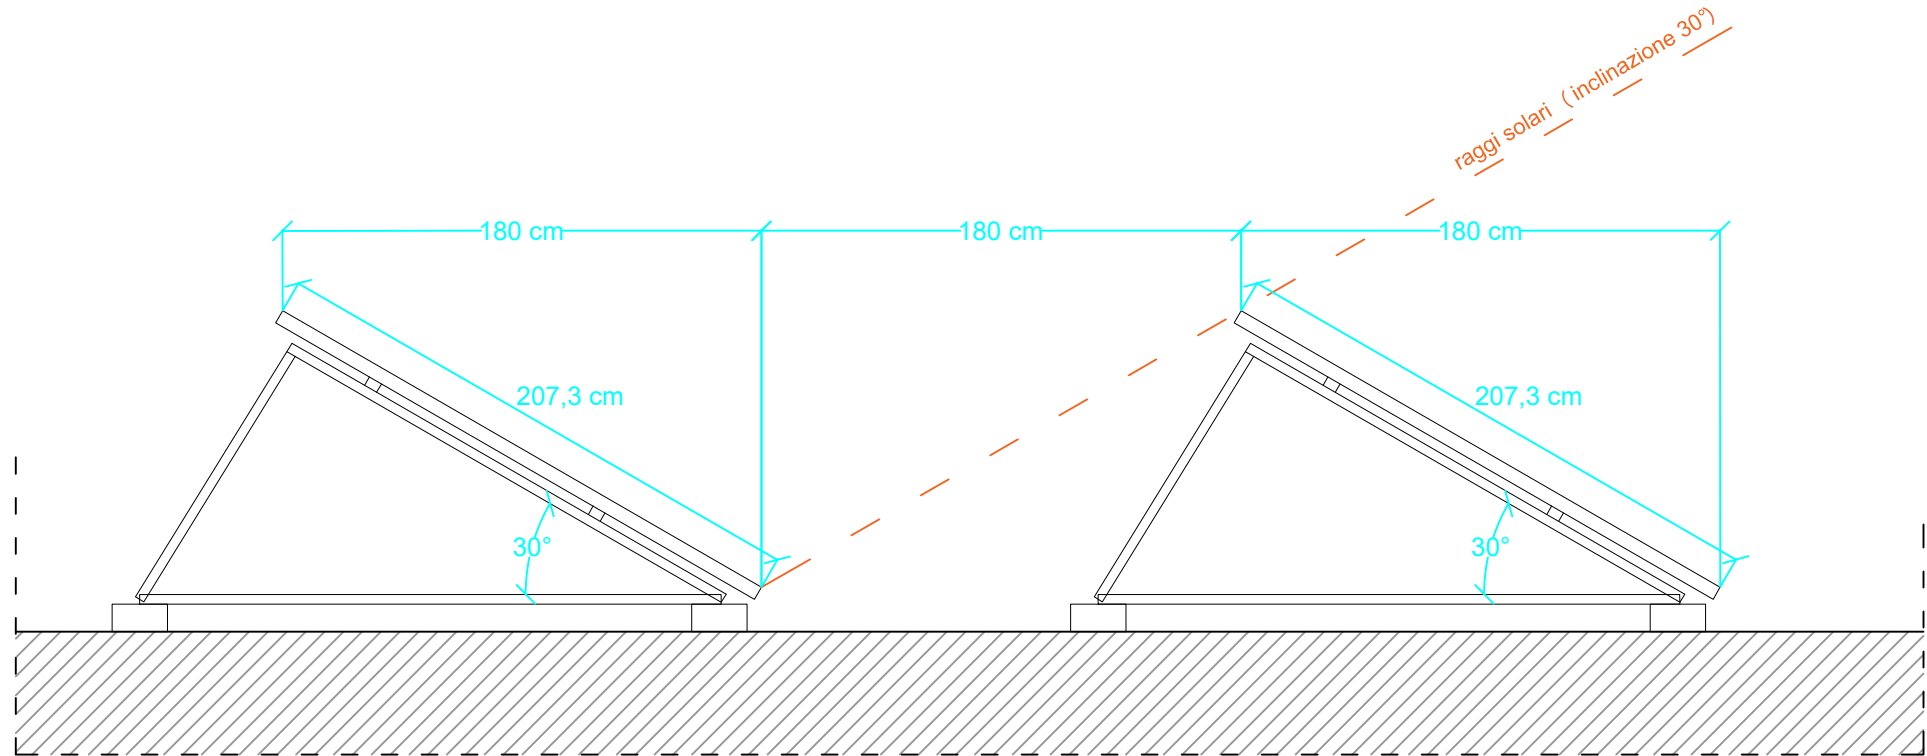

Schema di installazione moduli; scala 1:50

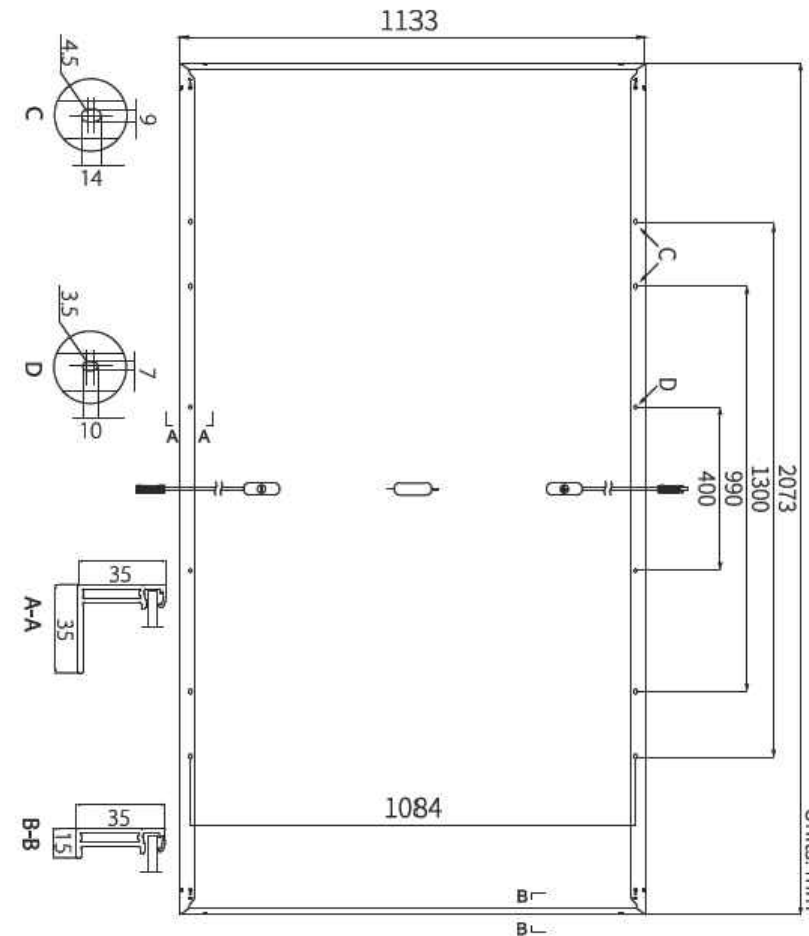

dimensioni pannello da 505 Wp

Finanziato dall'Unione europea

NextGenerationEU

PIANO NAZIONALE PER LA RIPRESA E RESILIENZA

Missione 2 Componente C4 Misura 4 Investimento 4.1

Allegato 2 – Risorse fino al 2026 su legislazione vigente da programmare Piano Nazionale settore idrico – sezione “Invasi” e sezione “Acquedotti”

Risorse da sezione “Invasi” - Appennino Meridionale - Regione Campania

Codice intervento	PNRR-M2C4-I4.1-A2-40
Soggetto attuatore	Consac gestioni idriche spa
Titolo intervento	Intervento di sostituzione dell'adduttrice Faraone – II e III lotto
CUP	F67H21007460001

Stralcio - Faraone II lotto

G.11

IMPIANTO FOTOVOLTAICO

Il Direttore Generale

Ing. Maurizio Desiderio

Il R.U.P.

Ing. Rossella Femiano