
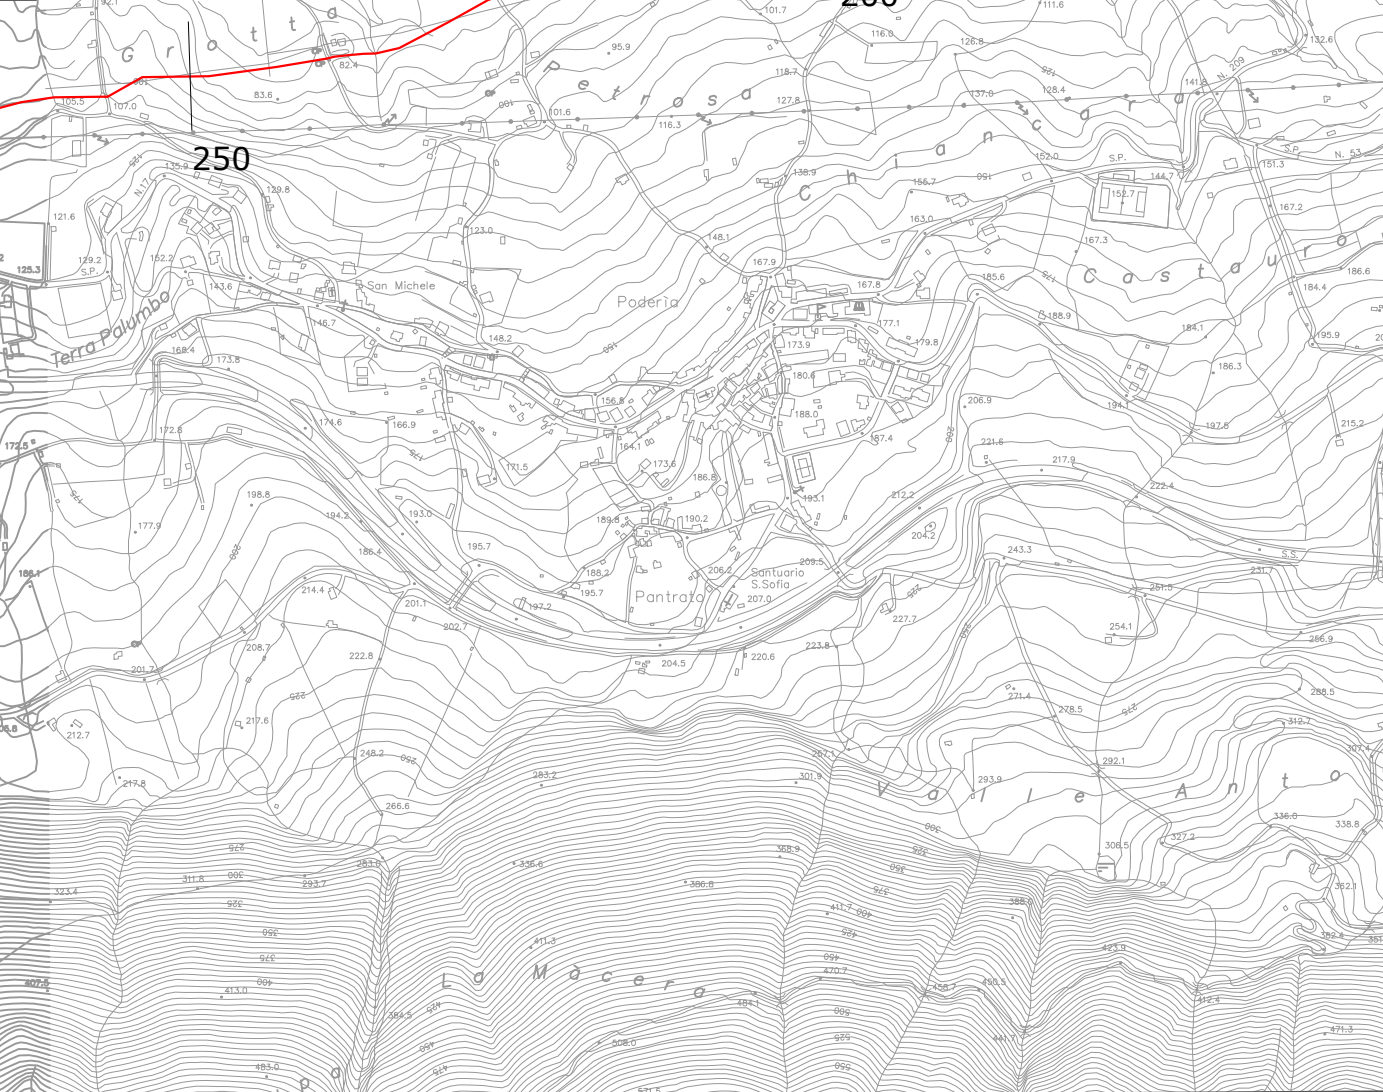


Planimetria Lotto II; scala 1:10000

- LEGENDA
- condotta di progetto;
 - ubicazione impianto di protezione catodica

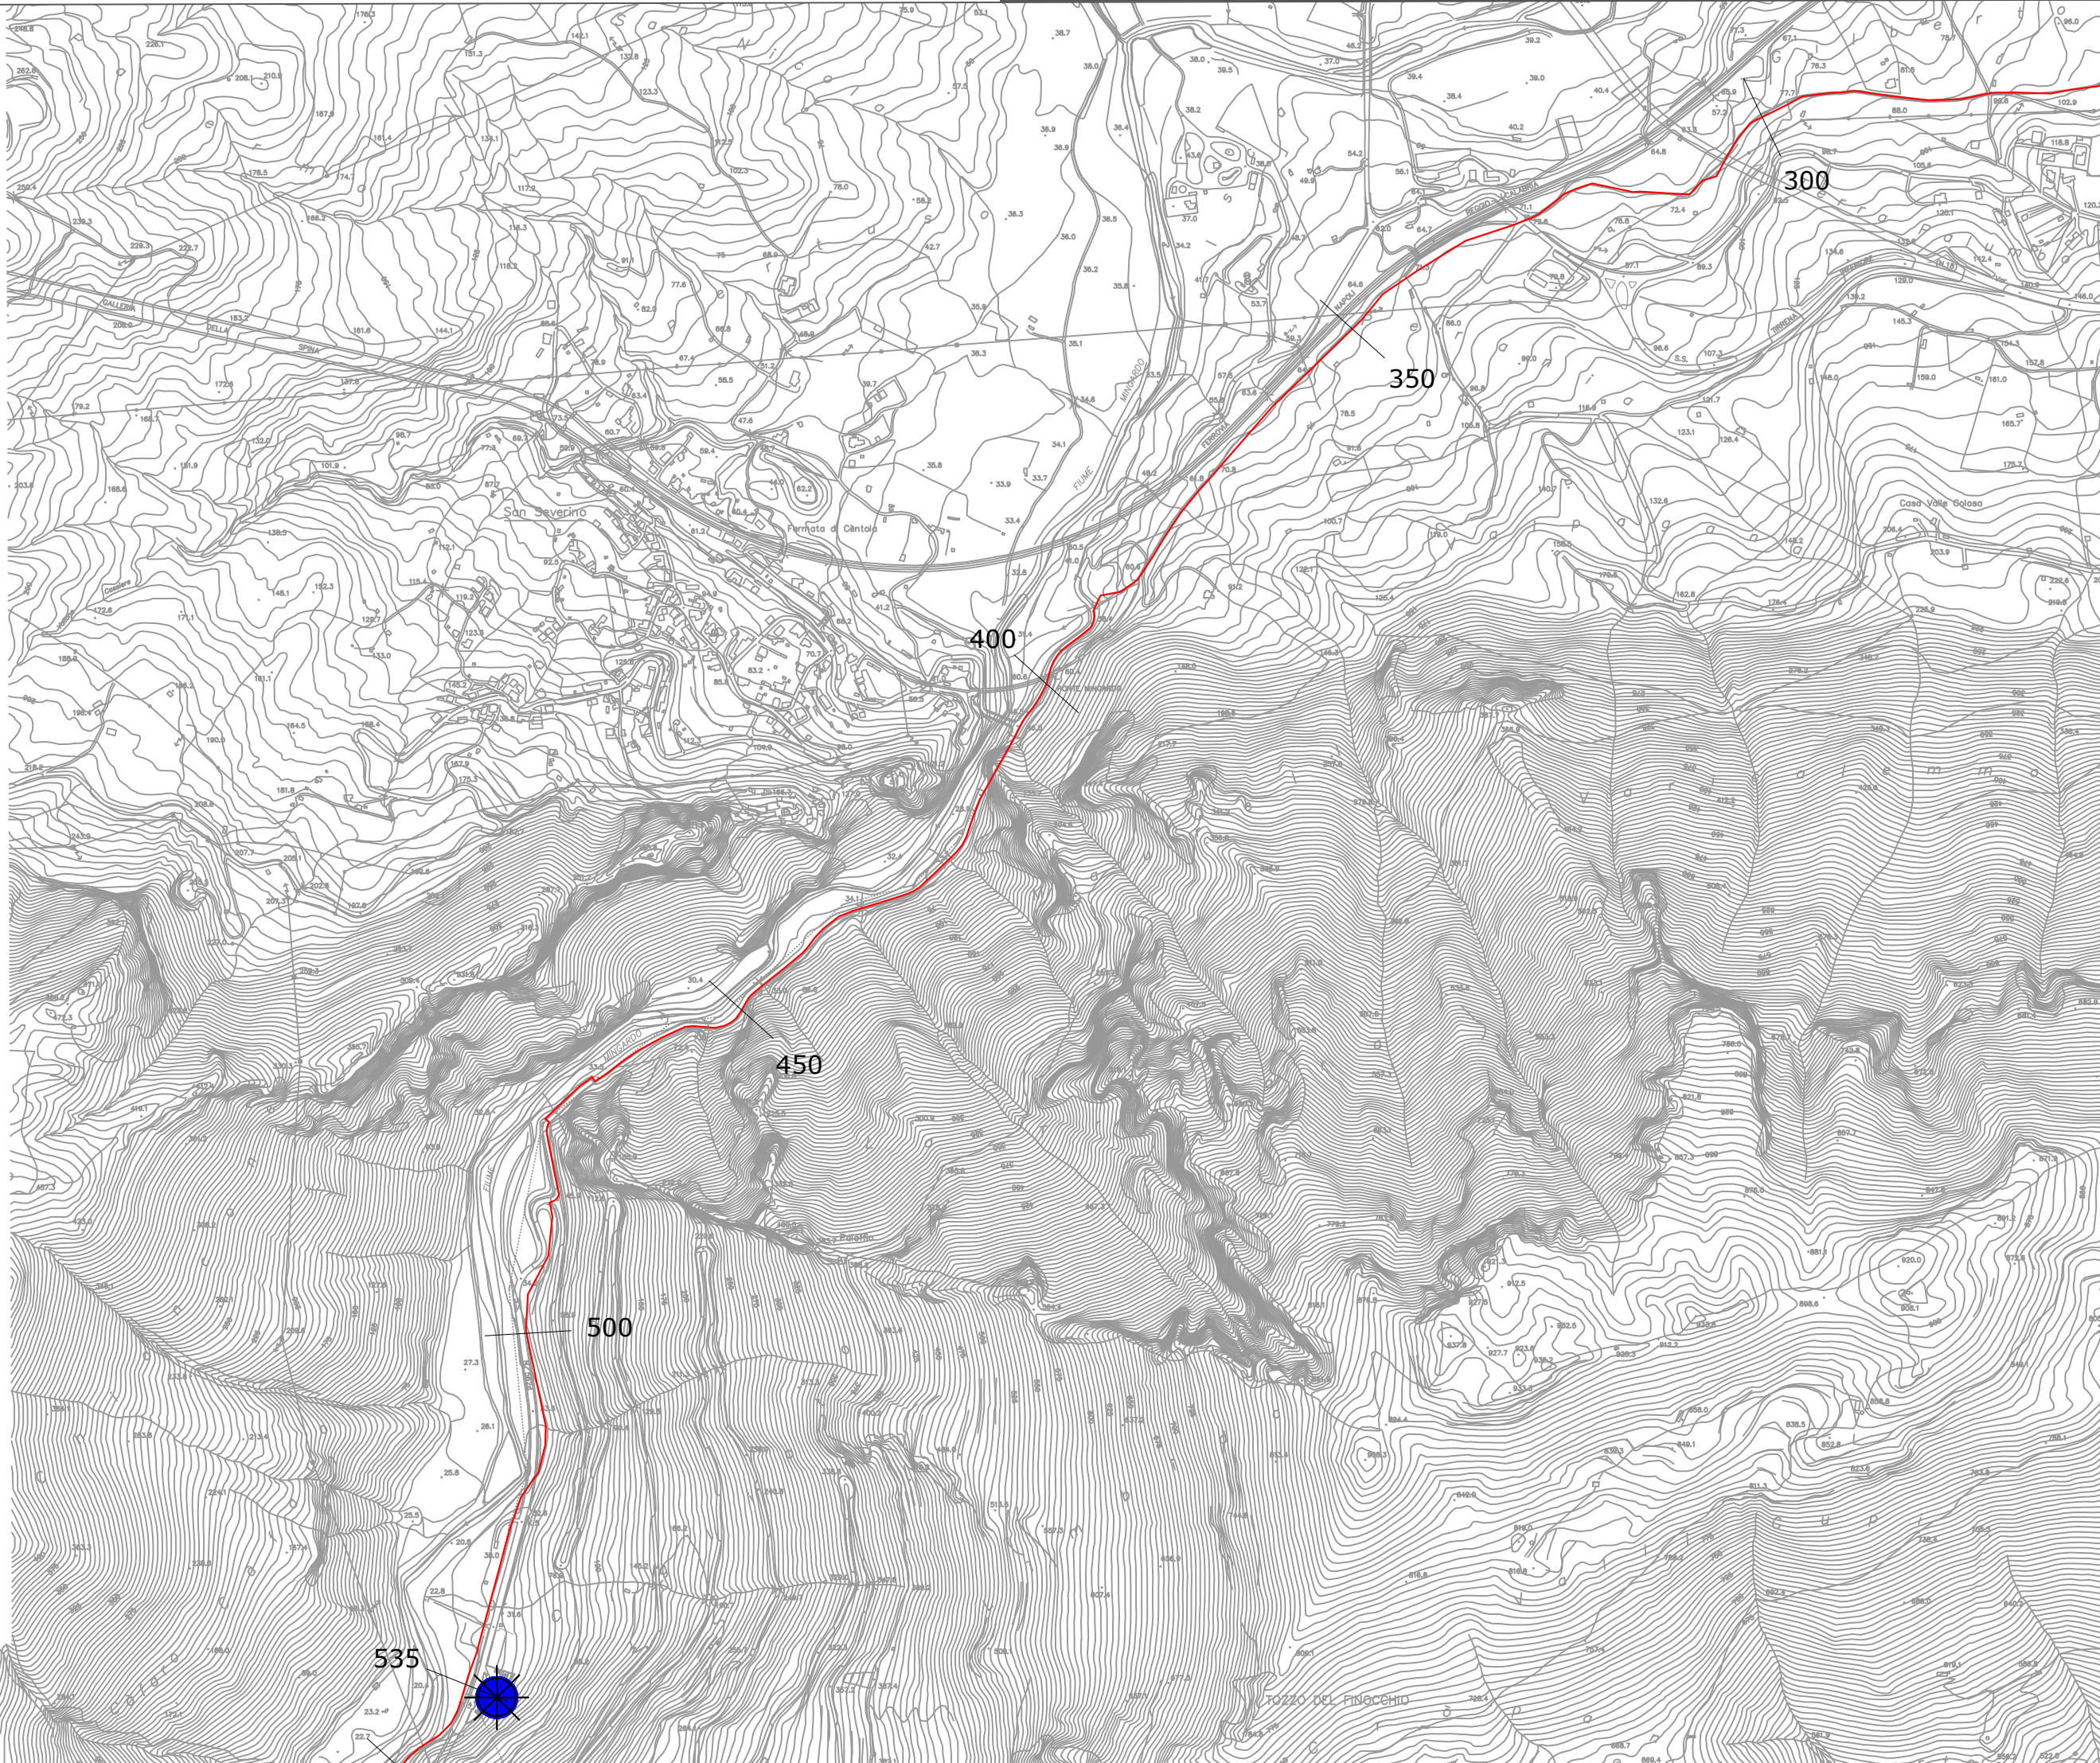

Standard Shapes:

Bars
Pipes
Wires
Ribbons
Discs

Standard Assembling:

Strings
Canistered
Spirals



Forme Standard:

Barre
Tubi
Fili
Nastri
Dischi


Assemblaggi Standard:

Catene
Preassemblati
Spirali

anodi titanio

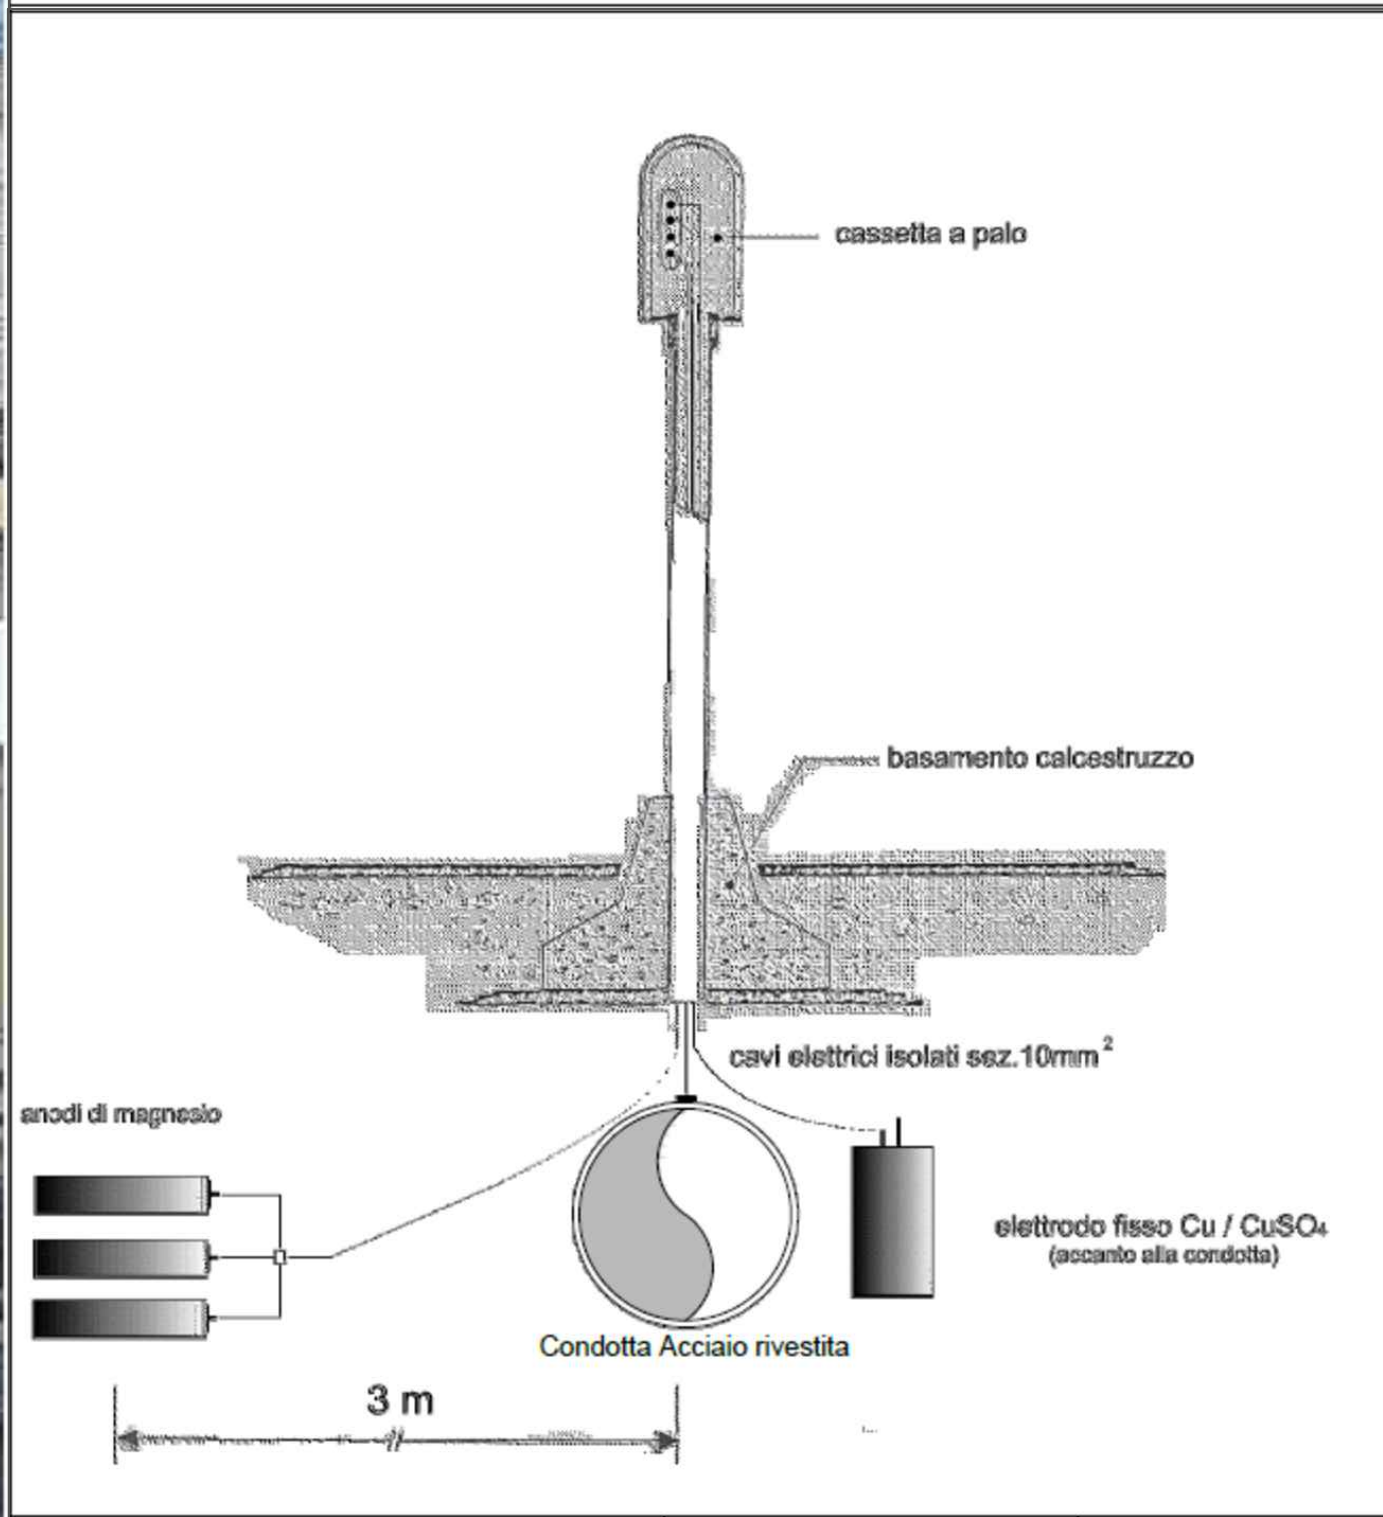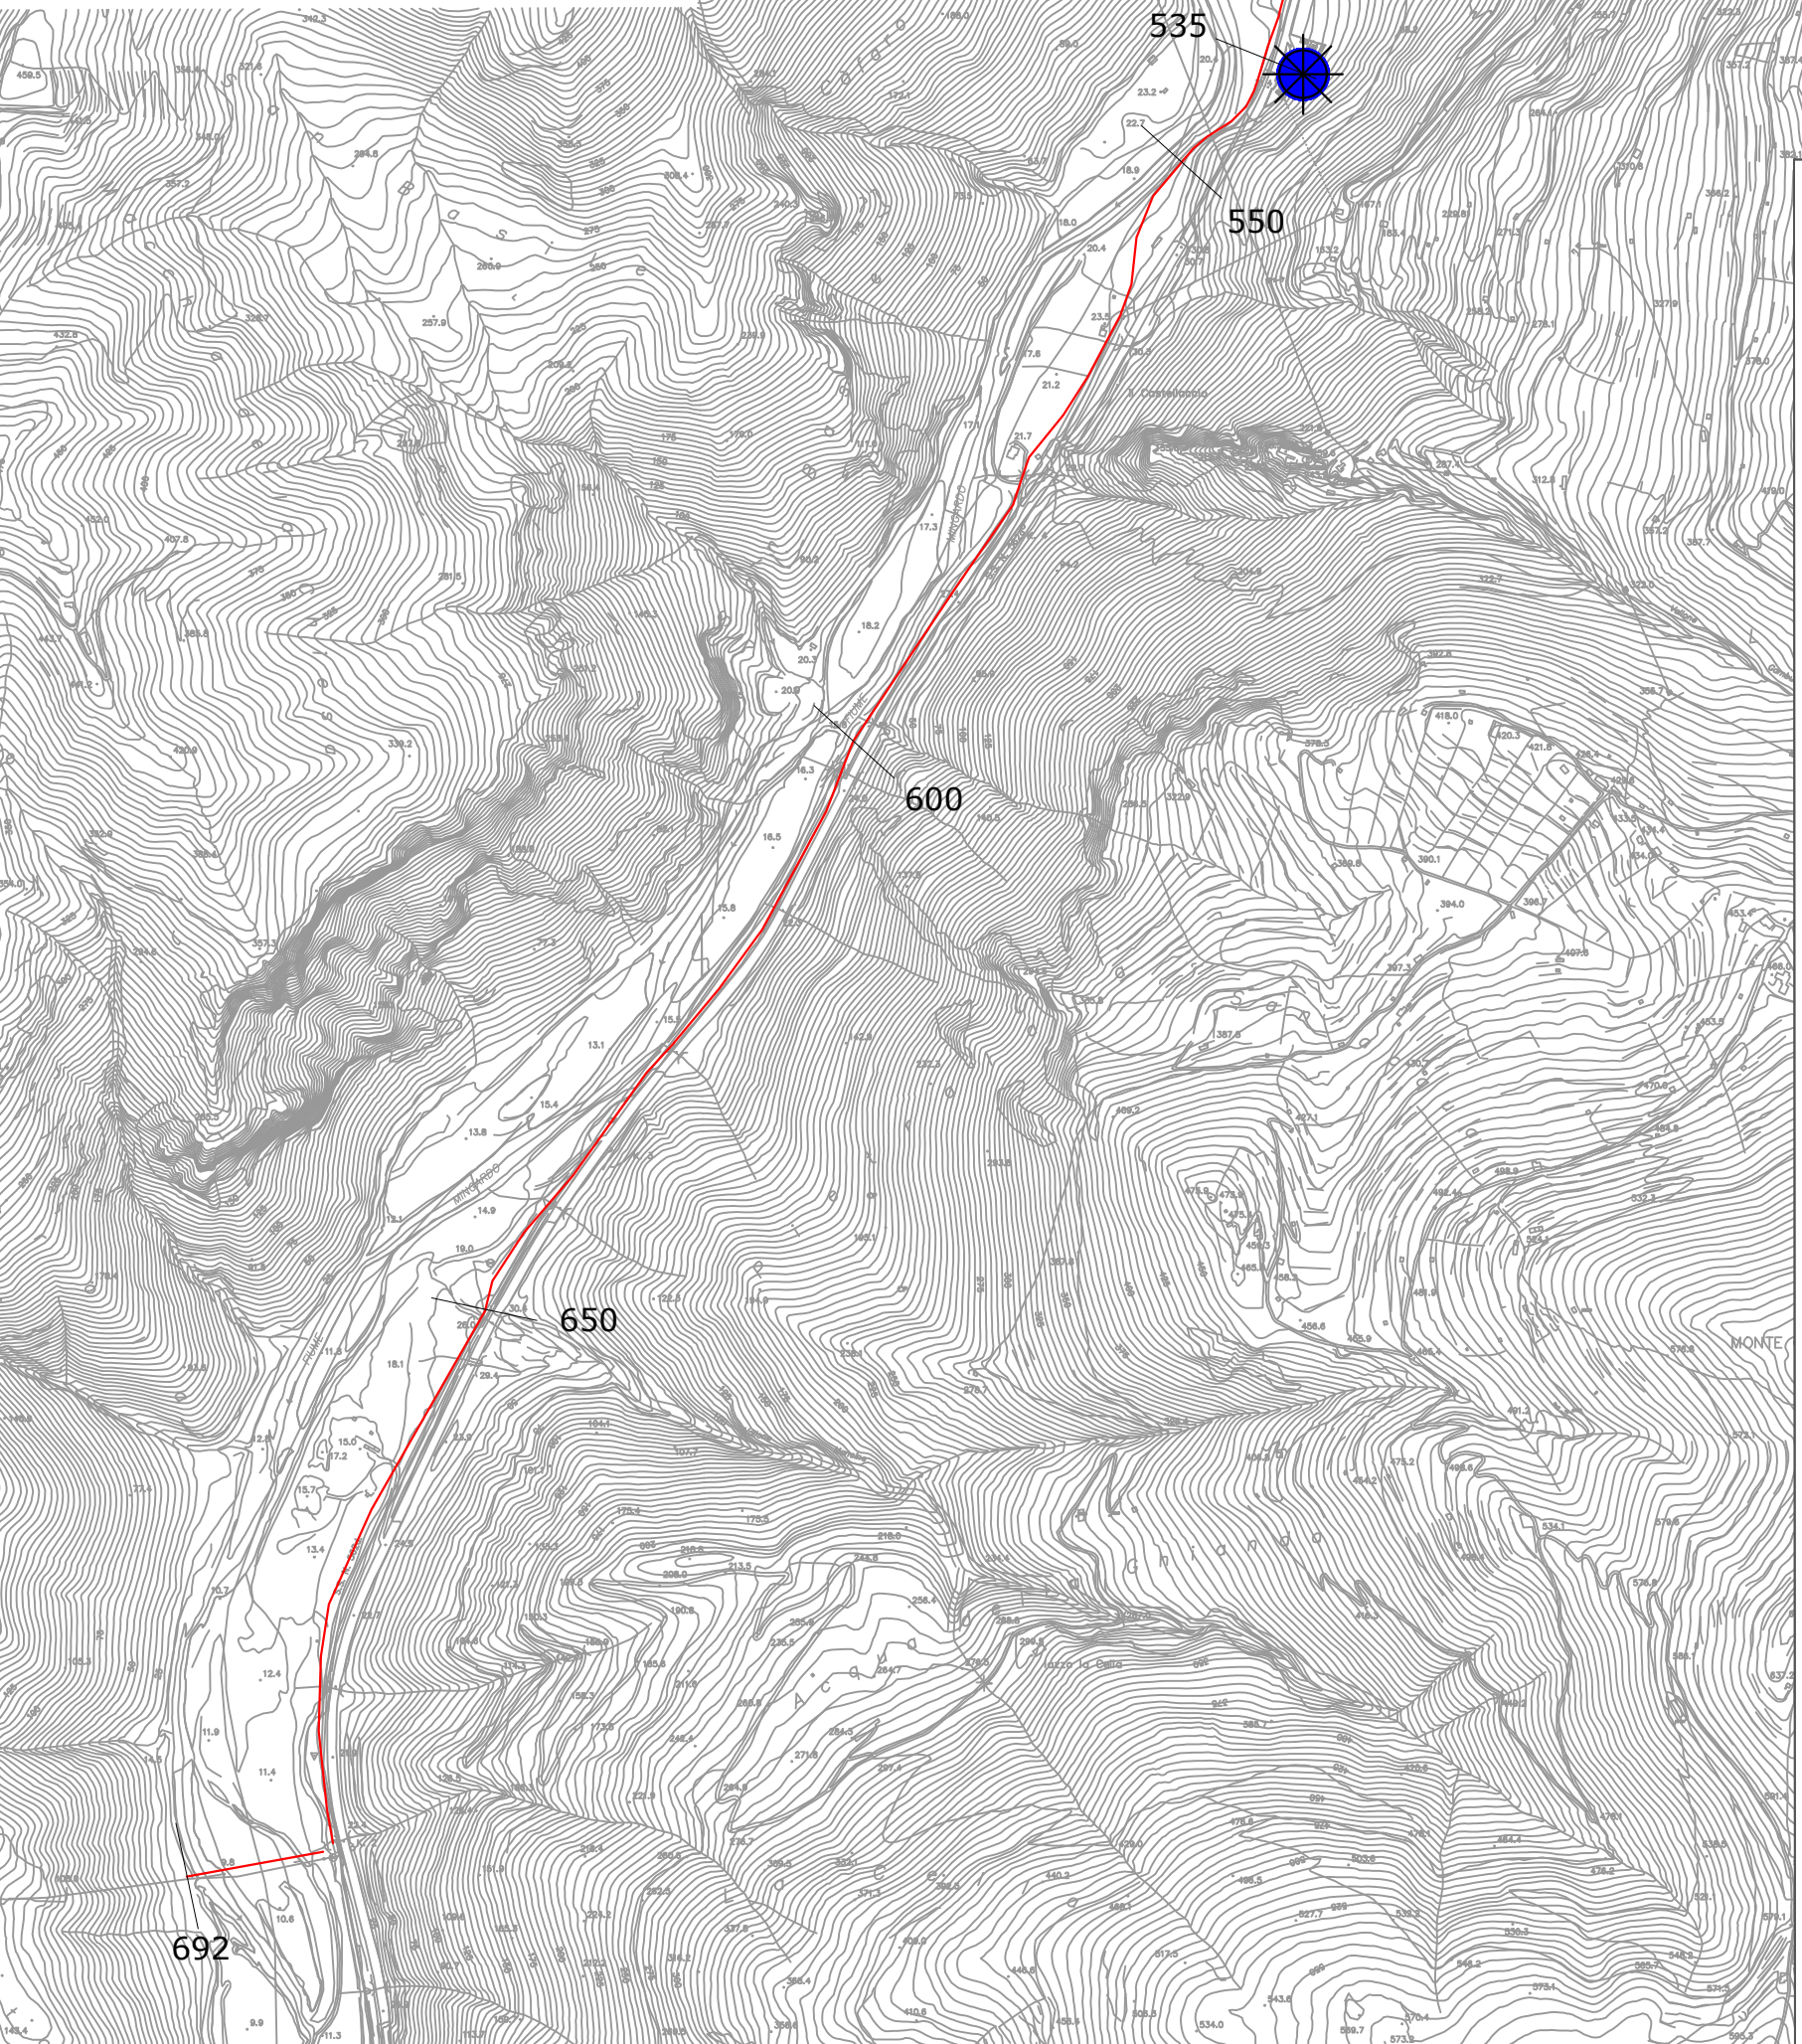

Particolare costruttivo

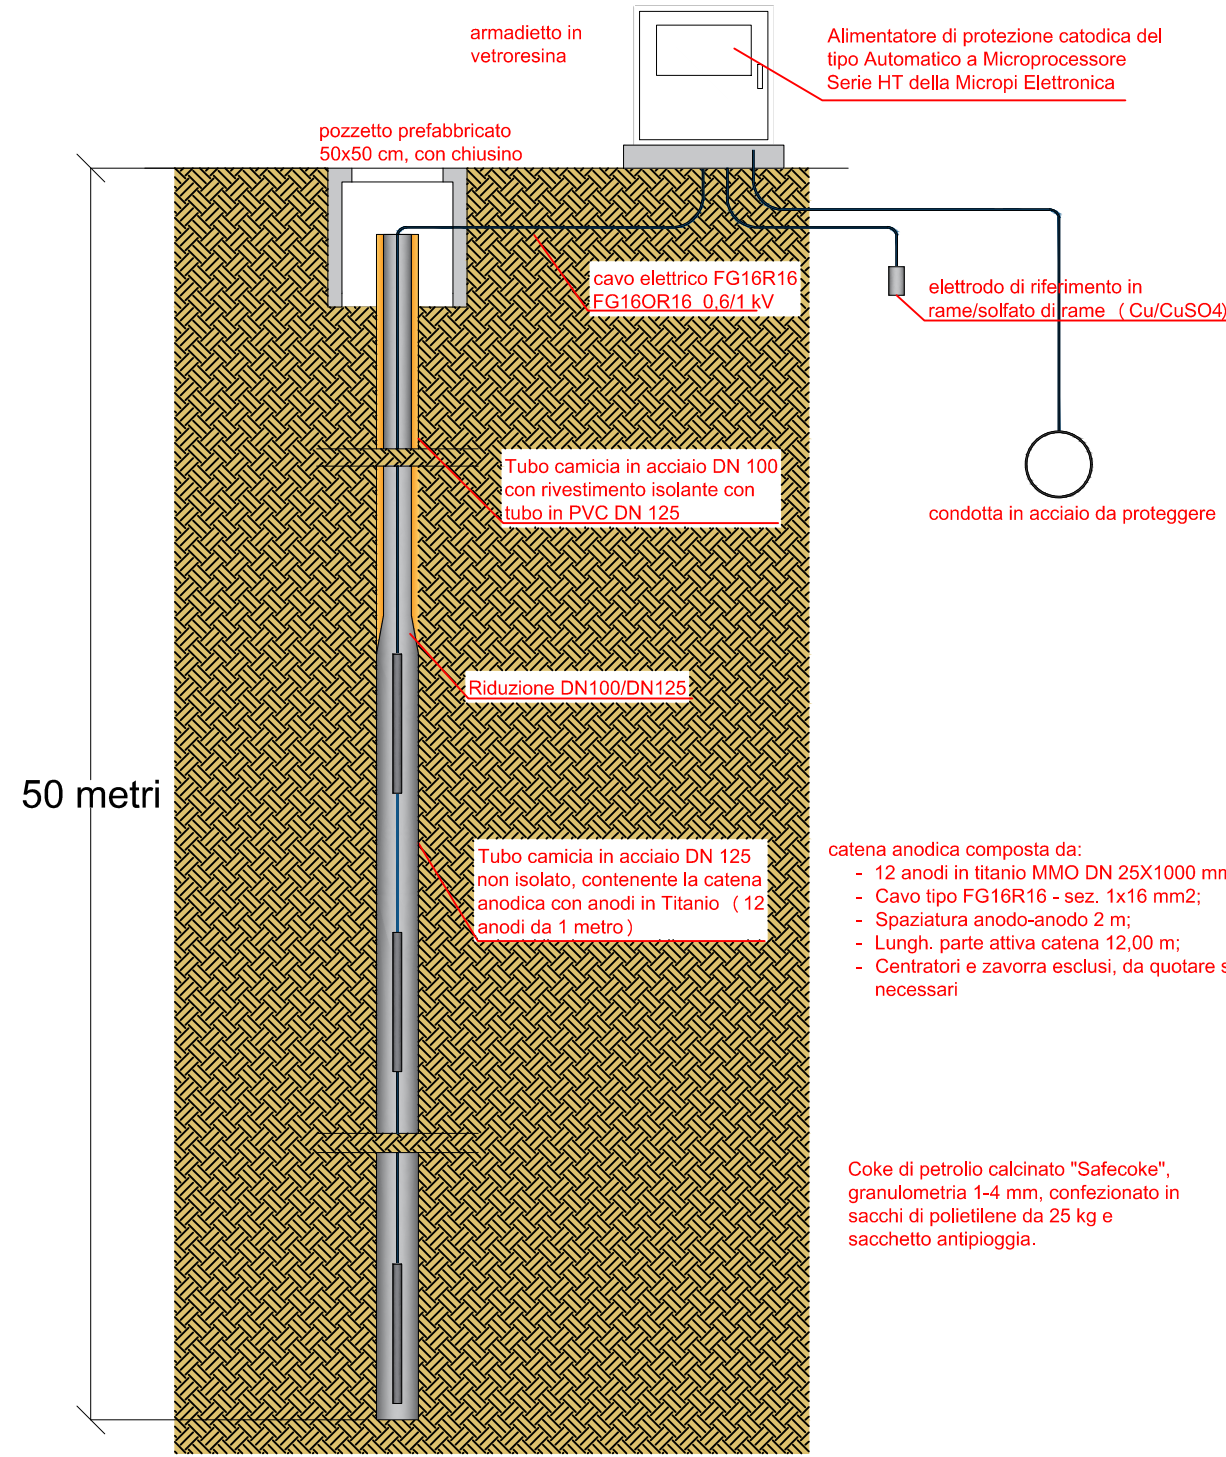

Finanziato dall'Unione europea
NextGenerationEU

Mims
Ministero delle infrastrutture e della mobilità sostenibili

consacgestioni idriche spa

PIANO NAZIONALE PER LA RIPRESA E RESILIENZA
Missione 2 Componente C4 Misura 4 Investimento 4.1

Allegato 2 – Risorse fino al 2026 su legislazione vigente da programmare Piano Nazionale settore idrico – sezione “Invasi” e sezione “Acquedotti”
Risorse da sezione “invasi” - Appennino Meridionale - Regione Campania

Codice intervento	PNRR-M2C4-I4.1-A2-40
Soggetto attuatore	Consac gestioni idriche spa
Titolo intervento	Intervento di sostituzione dell'adduttrice Faraone – II e III lotto
CUP	F67H21007460001

Stralcio - Faraone II lotto

G.12 **Protezione Catodica**

Il Direttore Generale
Ing. Maurizio Desiderio

Il R.U.P.
Ing. Rossella Femiano