

PIANO NAZIONALE PER LA RIPRESA E RESILIENZA
Missione 2 Componente C4 Misura 4 Investimento 4.1

Allegato 2 – Risorse fino al 2026 su legislazione vigente da programmare Piano Nazionale settore idrico – sezione “Invasi” e sezione “Acquedotti”
Risorse da sezione “invasi” - Appennino Meridionale - Regione Campania


Codice intervento	PNRR-M2C4-I4.1-A2-40
Soggetto attuatore	Consac gestioni idriche spa
Titolo intervento	Intervento di sostituzione dell'adduttrice Faraone – II e III lotto
CUP	F67H21007460001

Stralcio - Faraone II lotto


G.14 Attraversamenti Fiume Mingardo
Allegati Grafici

Il Direttore Generale
Ing. Maurizio Desiderio

Il R.U.P.
Ing. Rossella Femiano

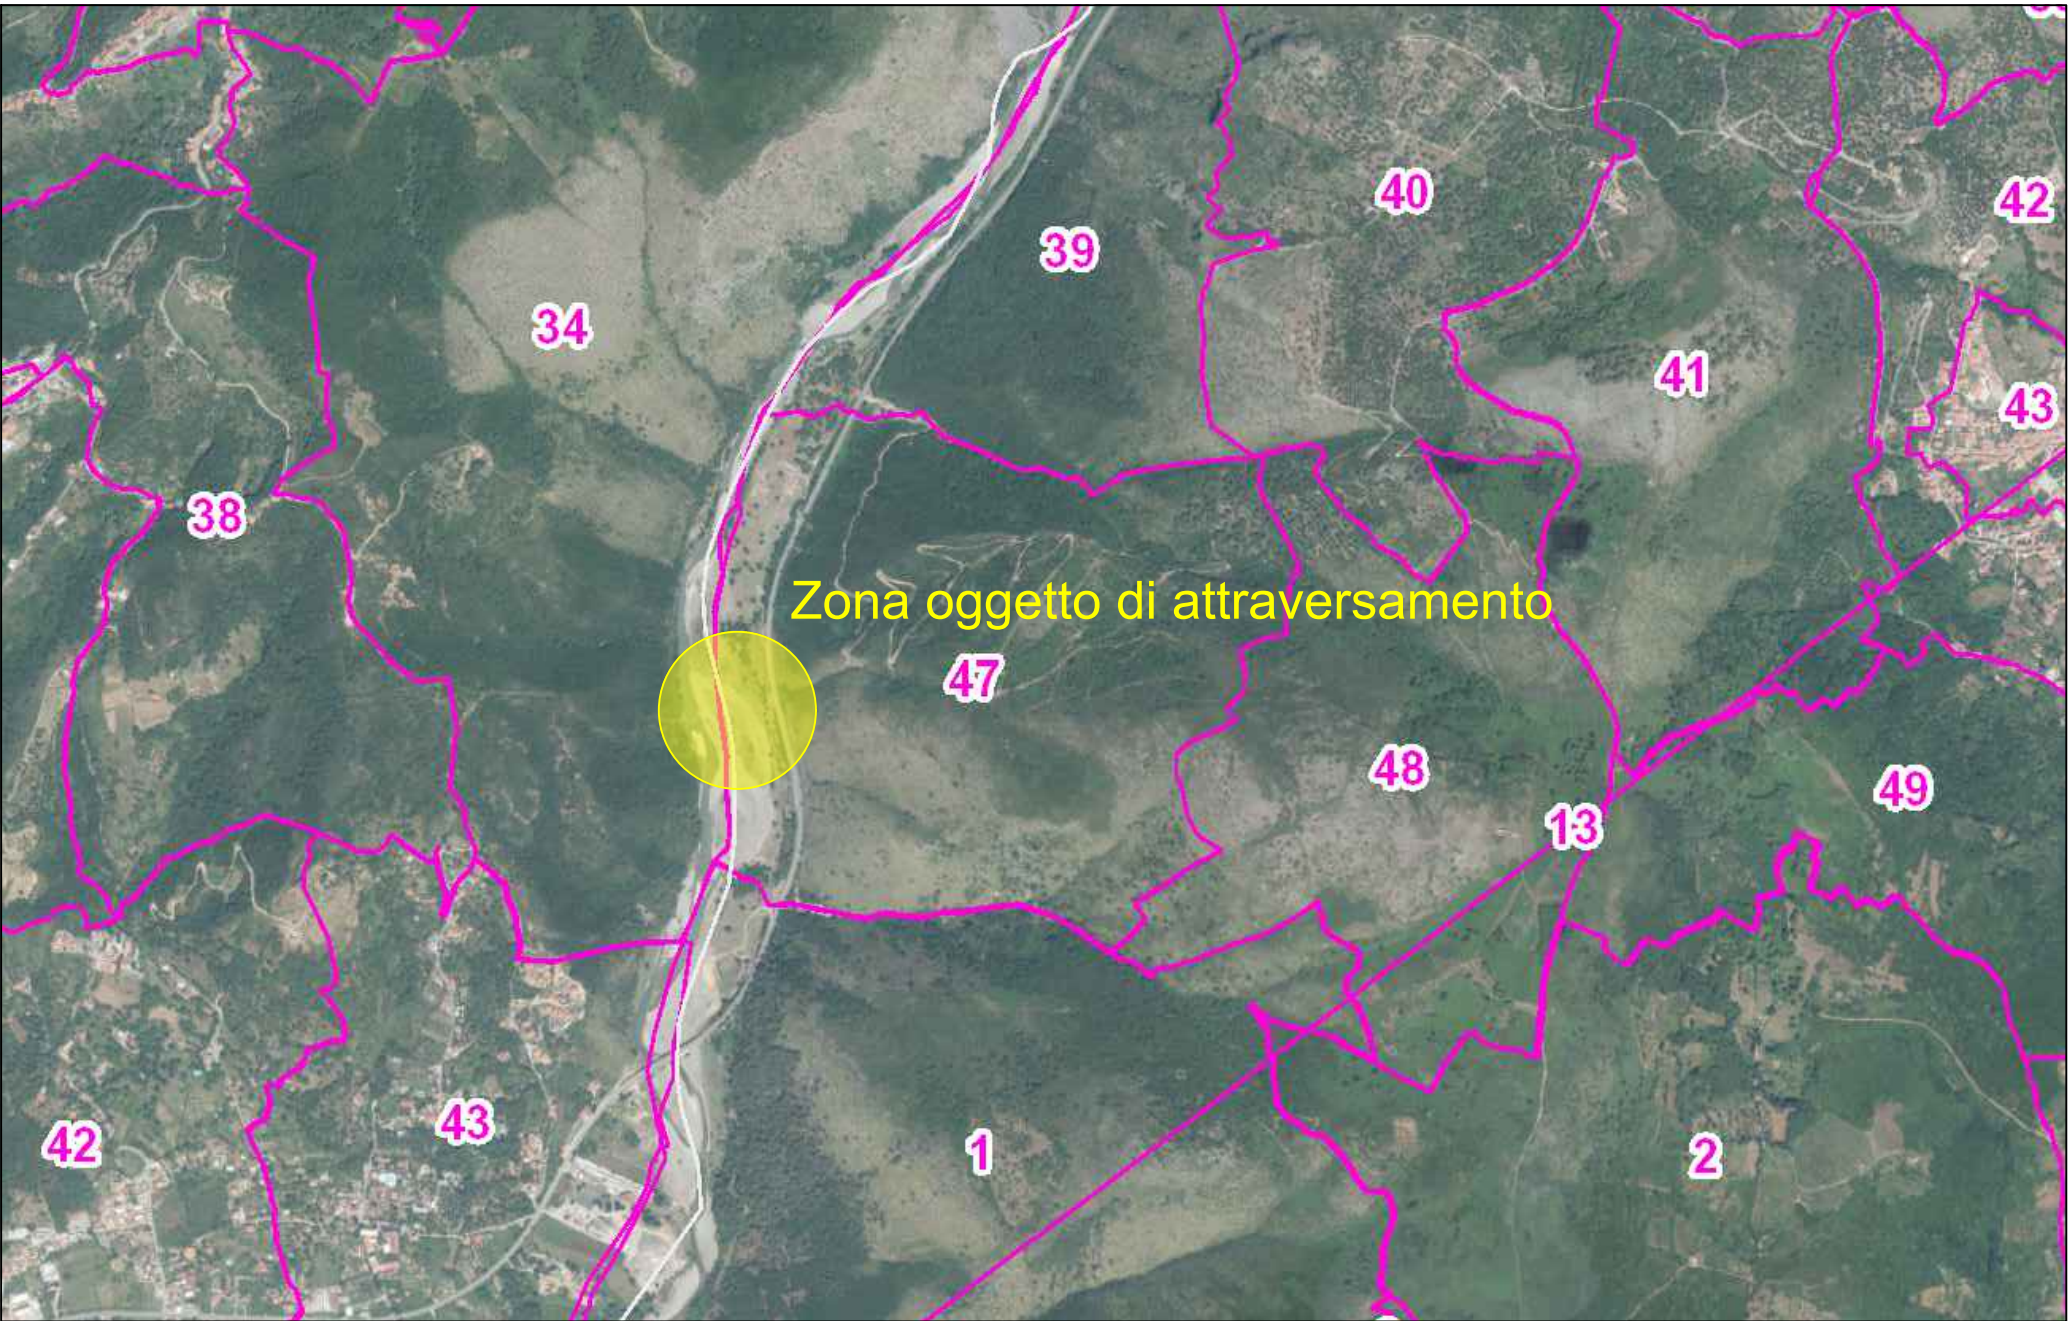

Ortofoto con catastale sovrapposto; scala 1:20000

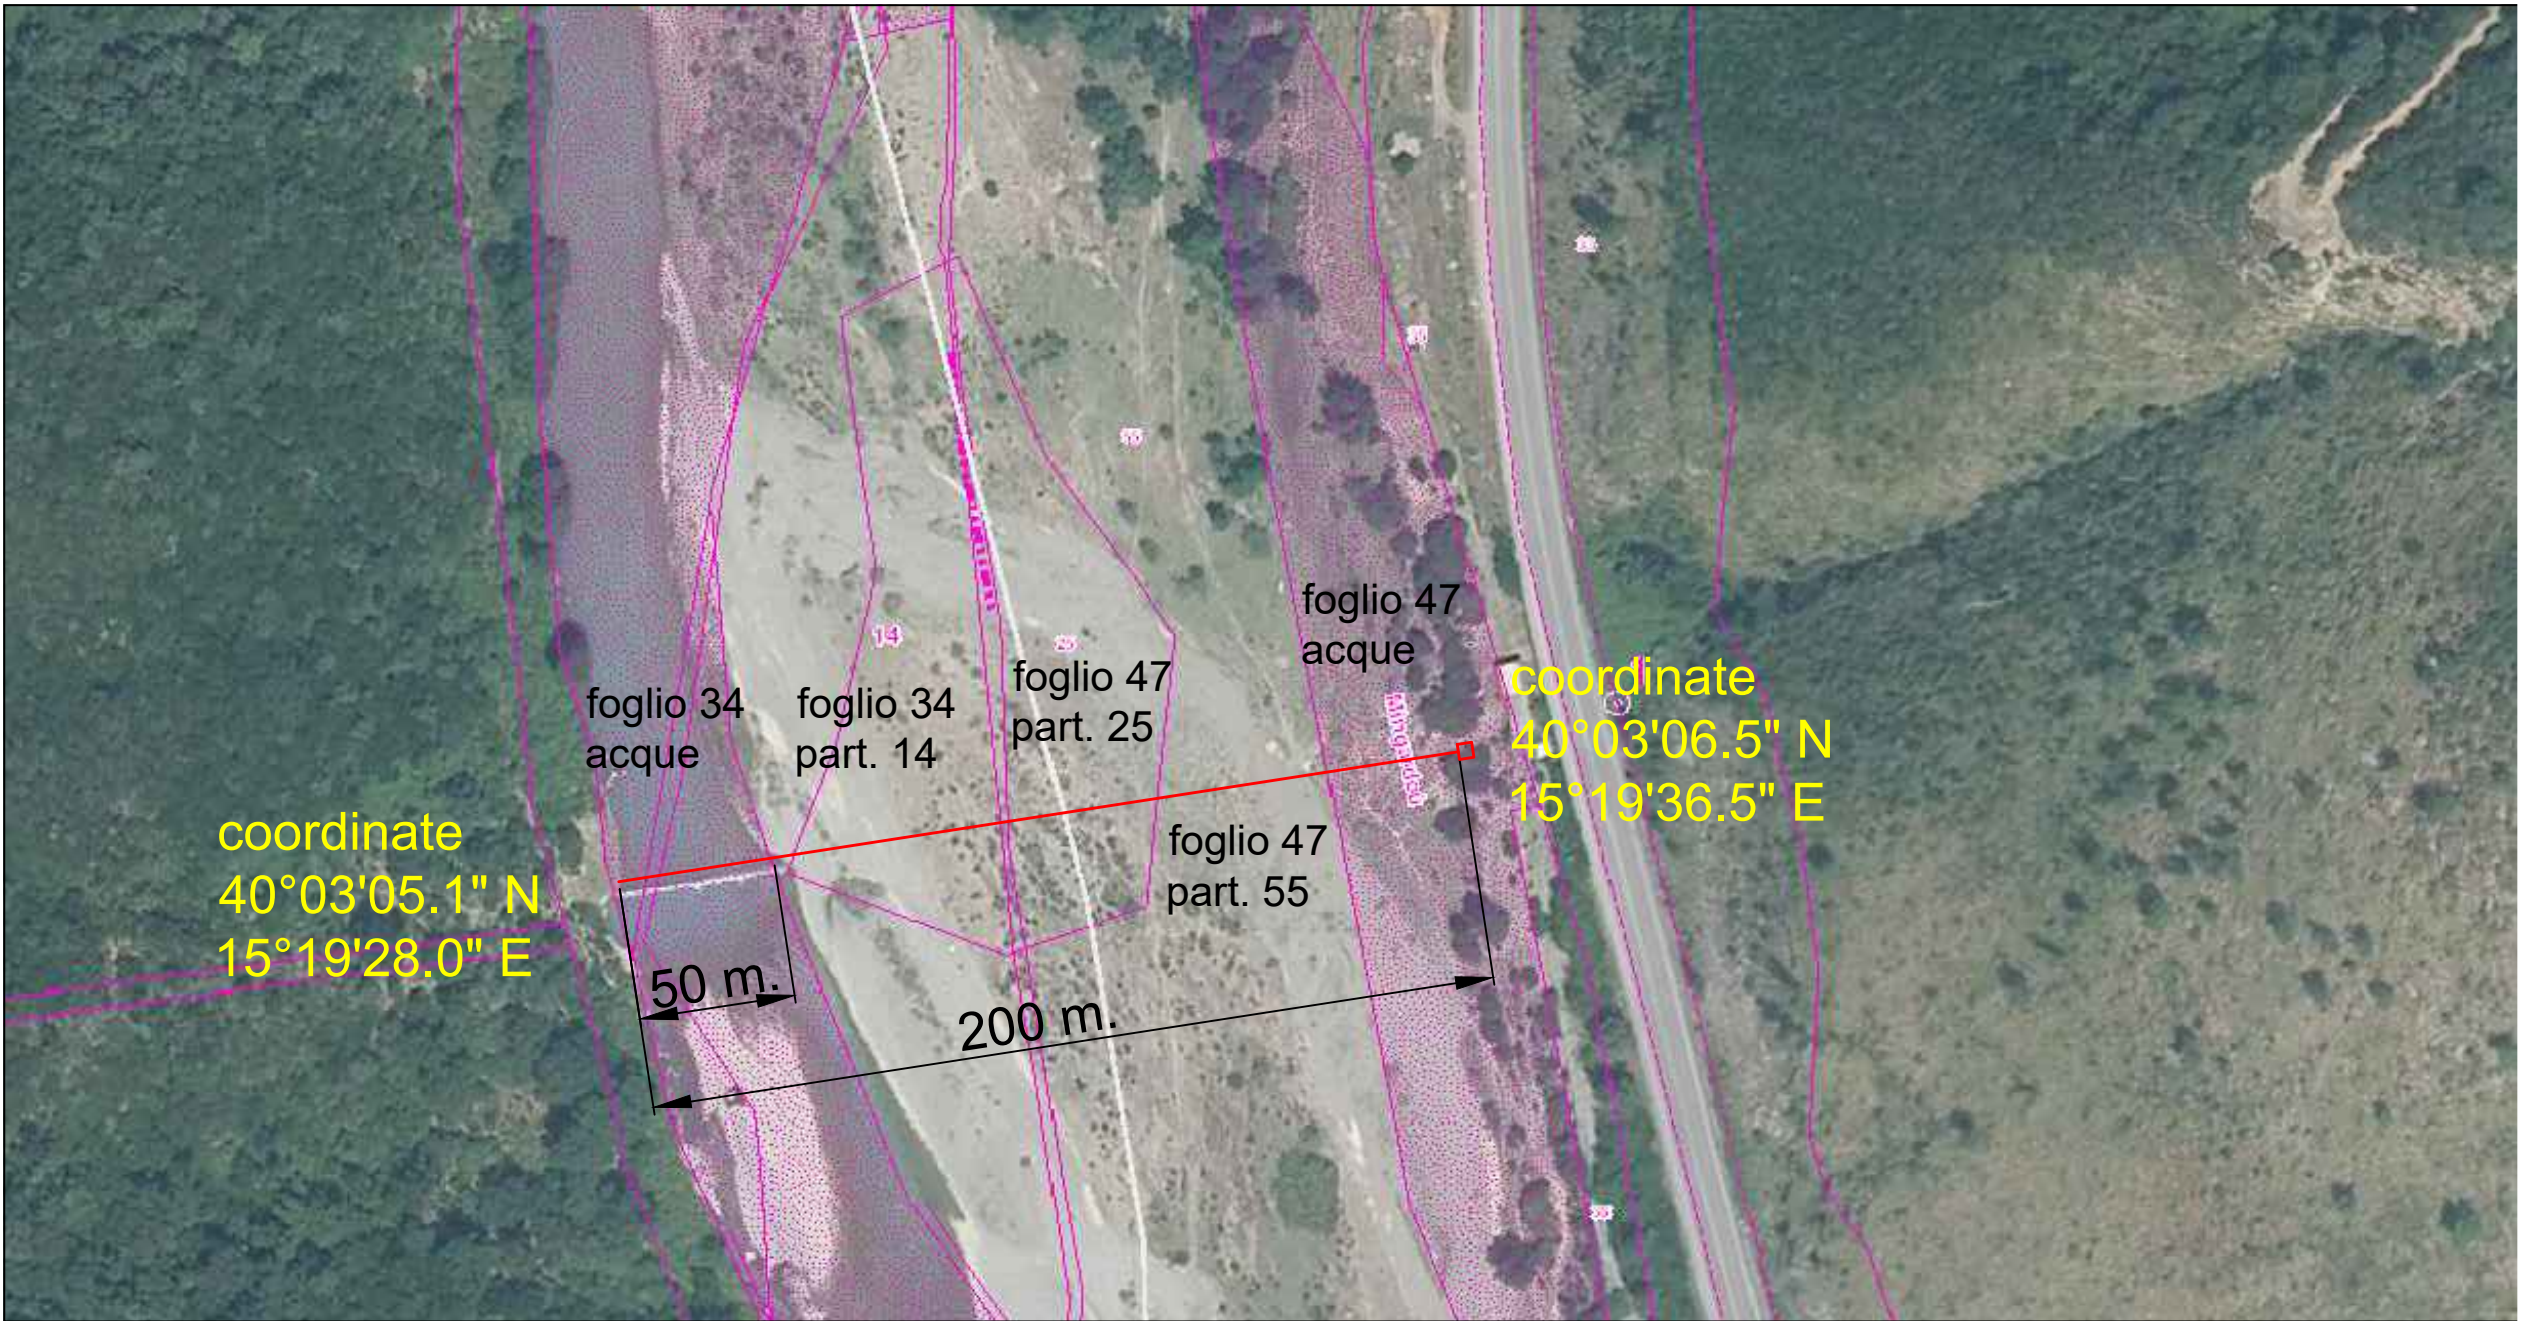


Ortofoto con catastale sovrapposto, con indicazione del tracciato dell'attraversamento (in rosso) e le particelle catastali attraversate; scala 1:2000




Foto briglia esistente




Dettaglio sulla perdita della condotta esistente

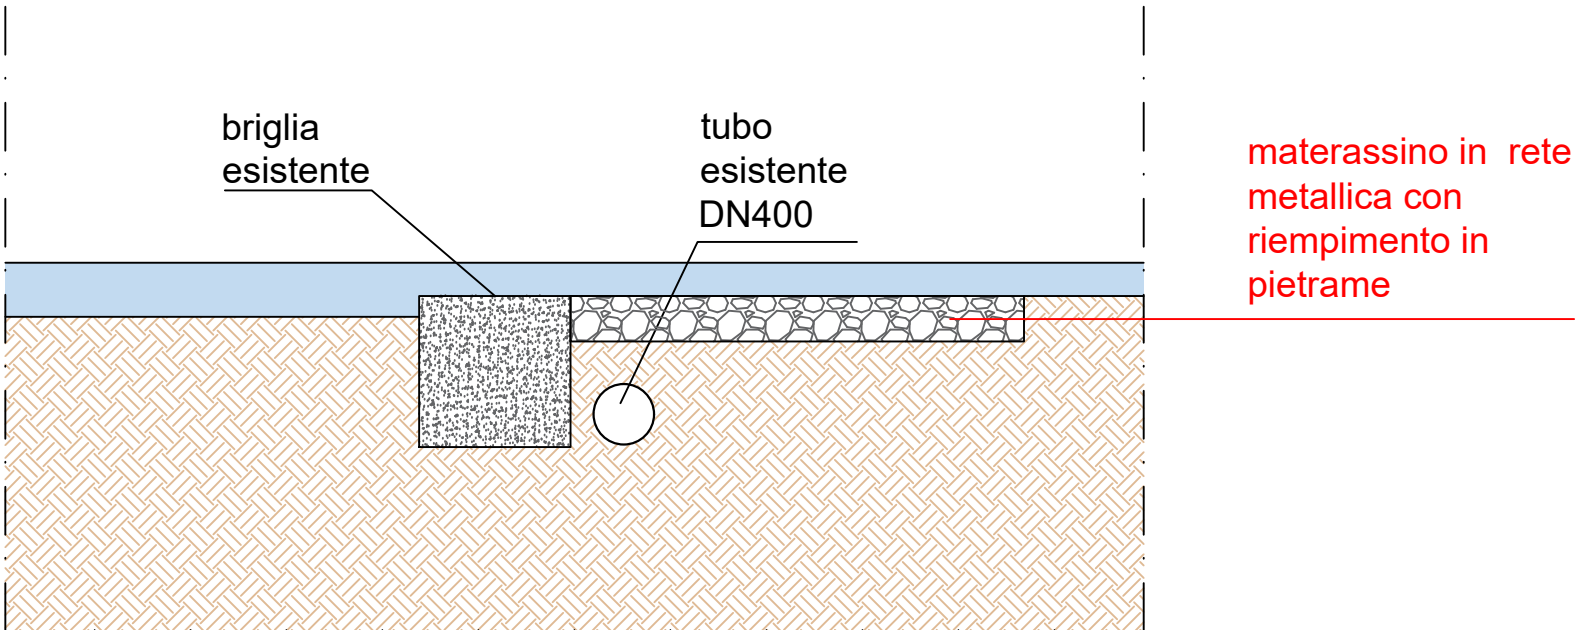

Sezione trasversale stato di fatto; scala 1:50

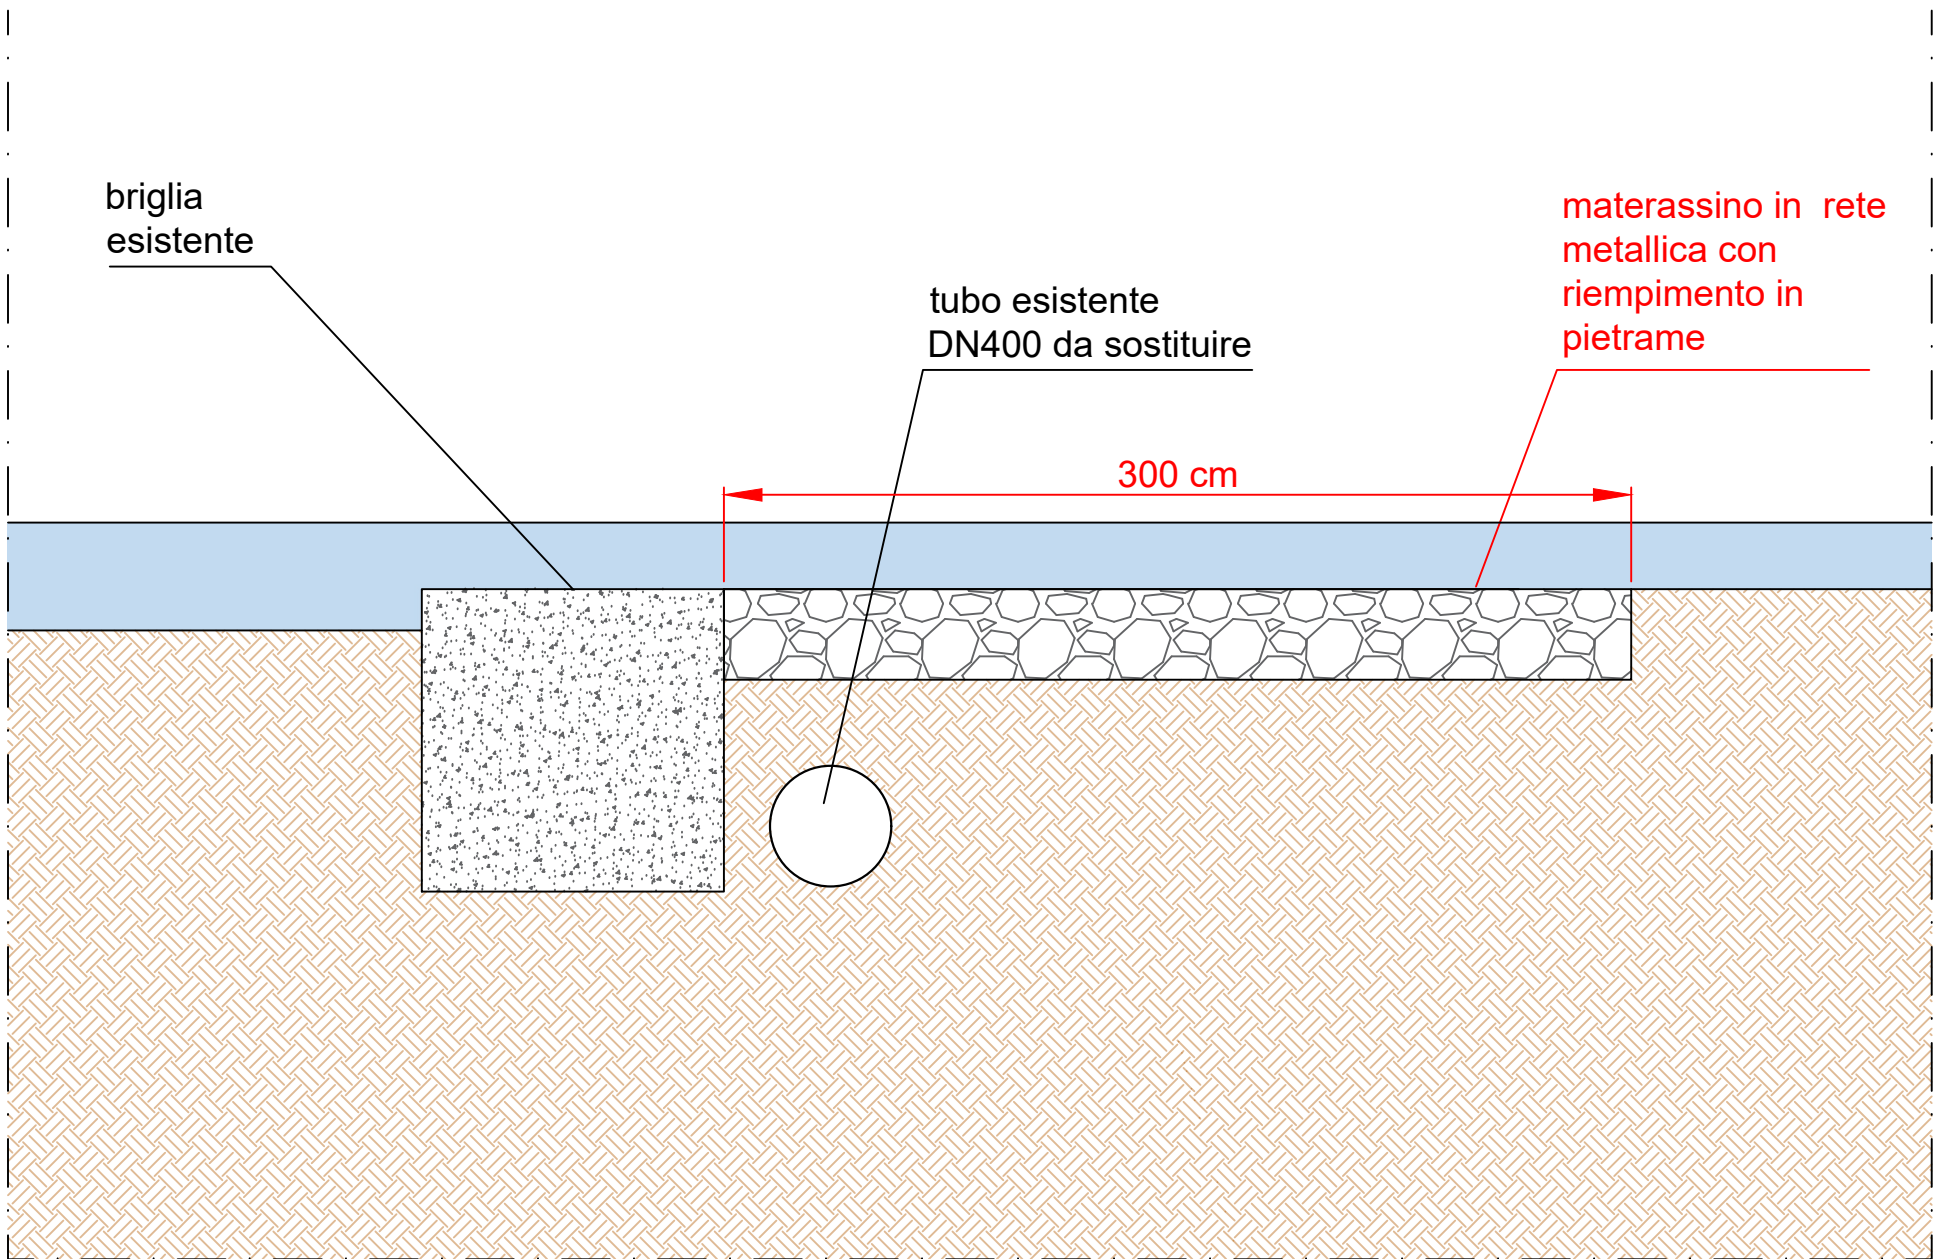

Sezione trasversale intervento; scala 1:25

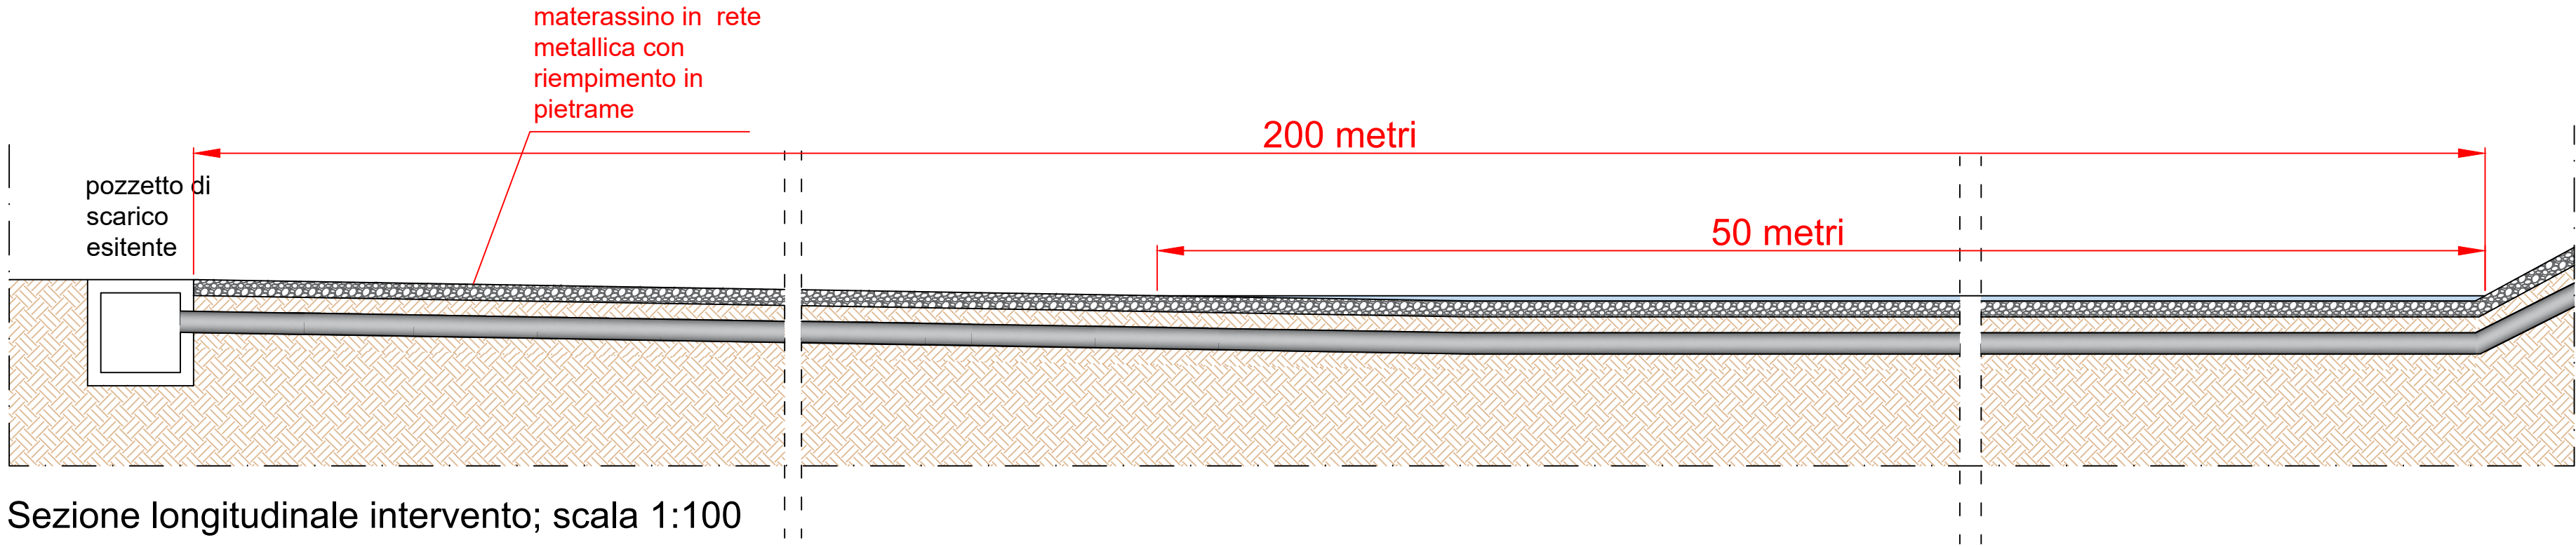

Sezione longitudinale intervento; scala 1:100