



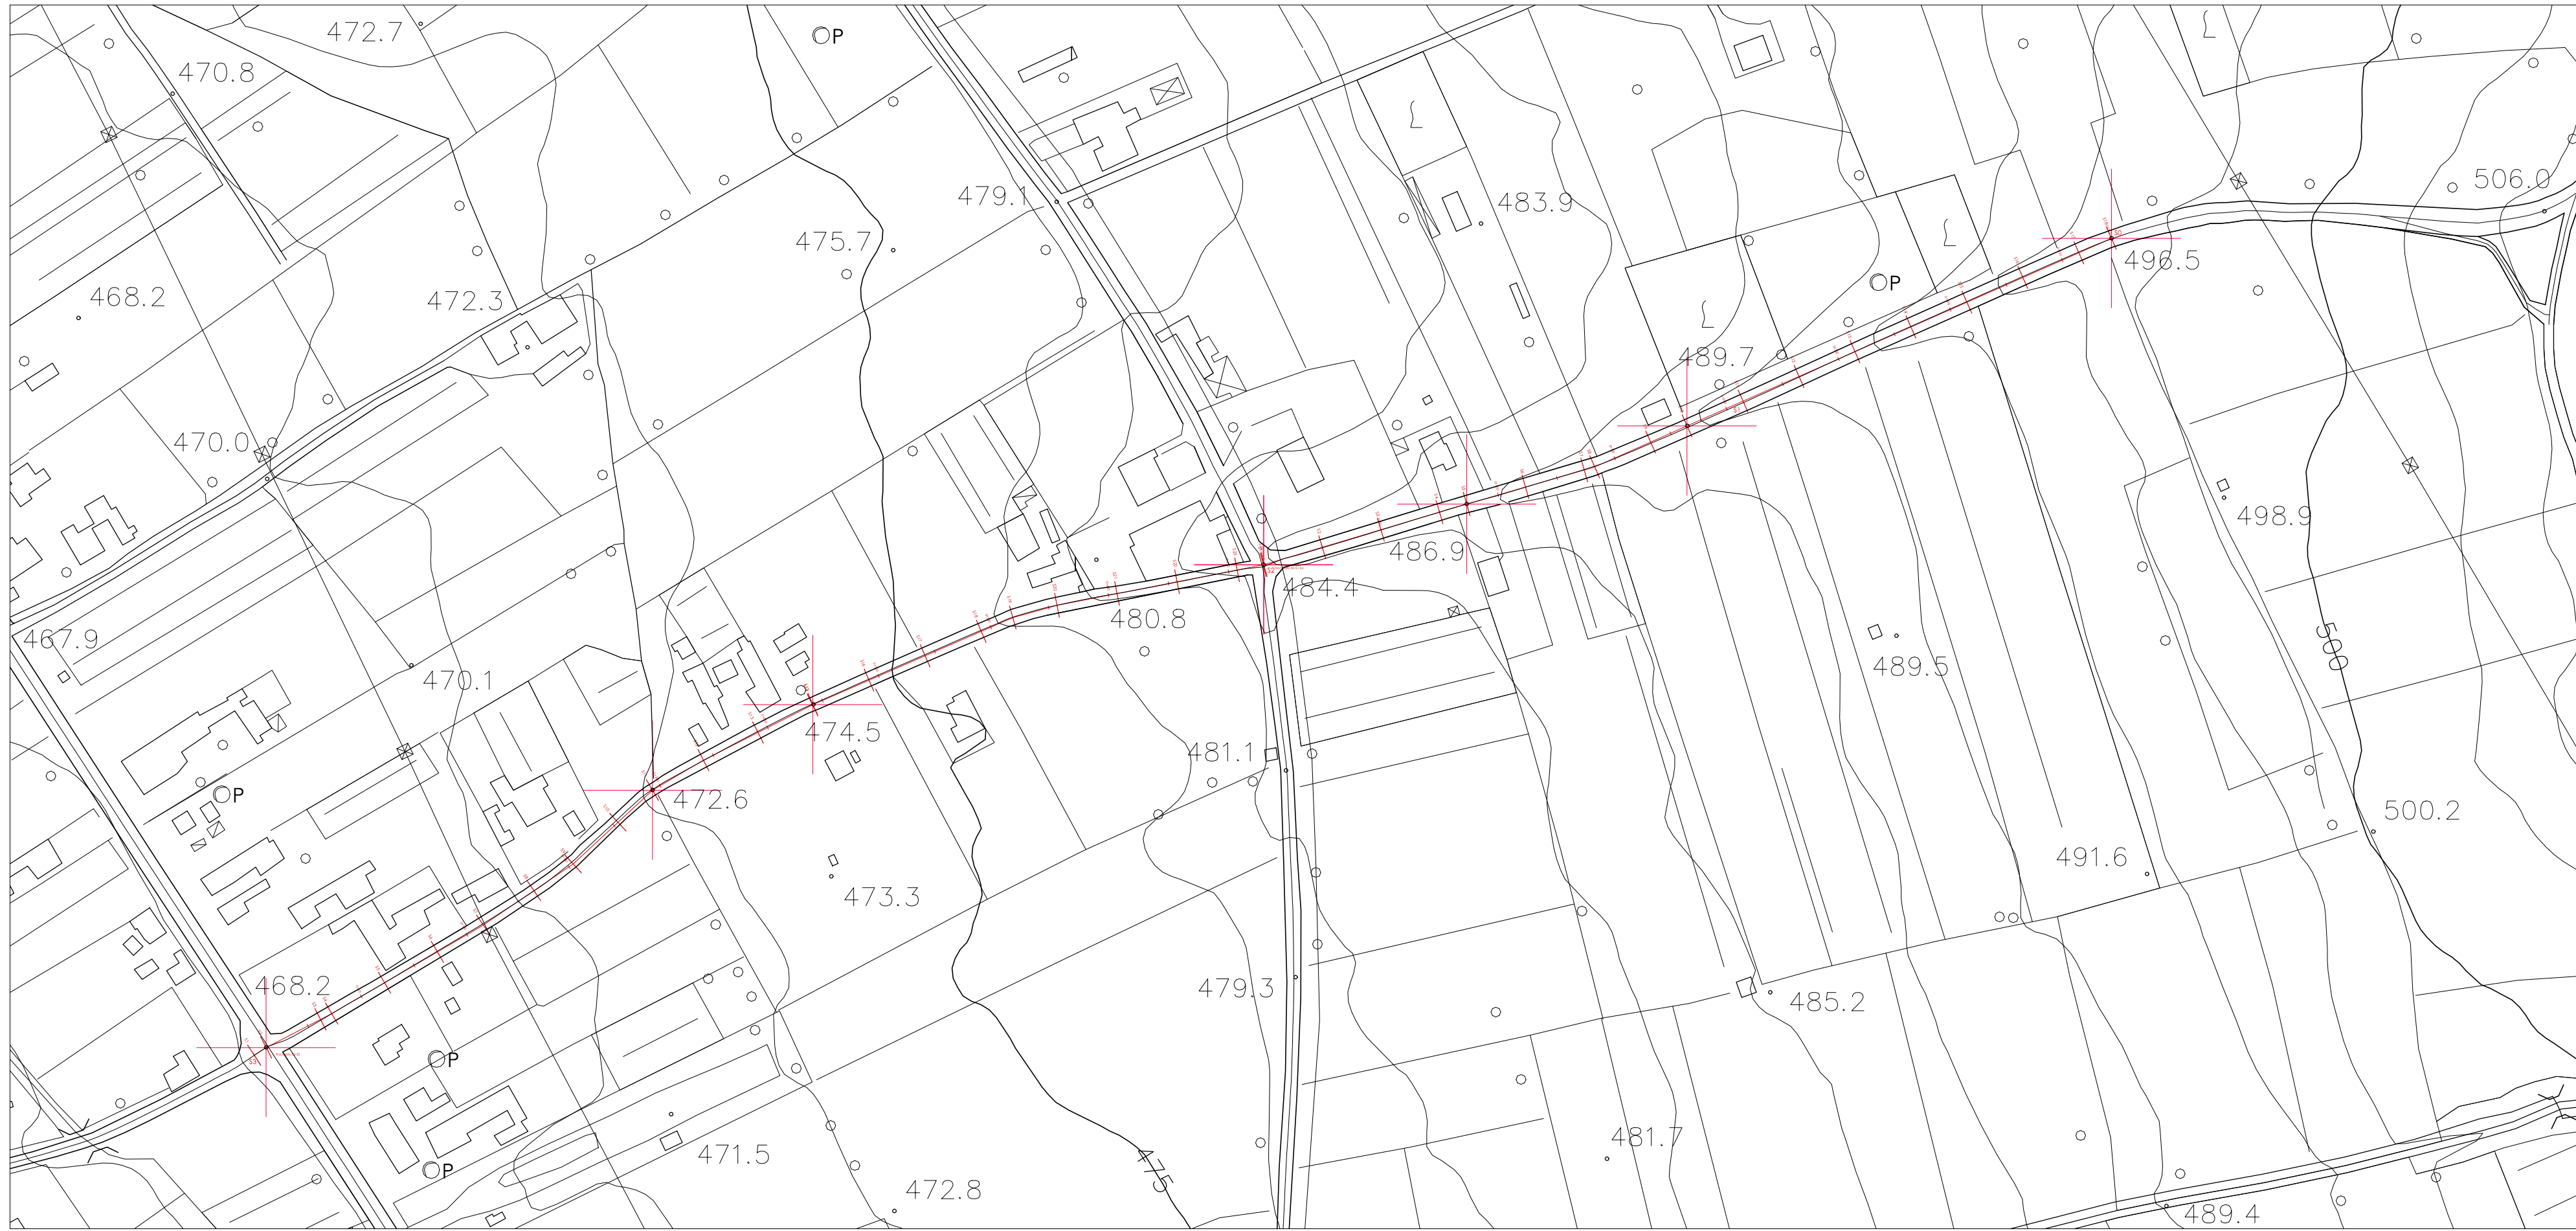


TRACCIATO S0-S1-S2	
Caratteristiche Tracciato di Progetto	
Quota Monte	494.38
Quota Valle	482.22
Lungh. Proiezione	371.94
Lungh. Sviluppo	373.11
Dislivello	12.16
Pendenza Minima	3.00 %
Pendenza Massima	200.00 %
Pendenza Media	68.67 %

TRACCIATO S0-S1-S2

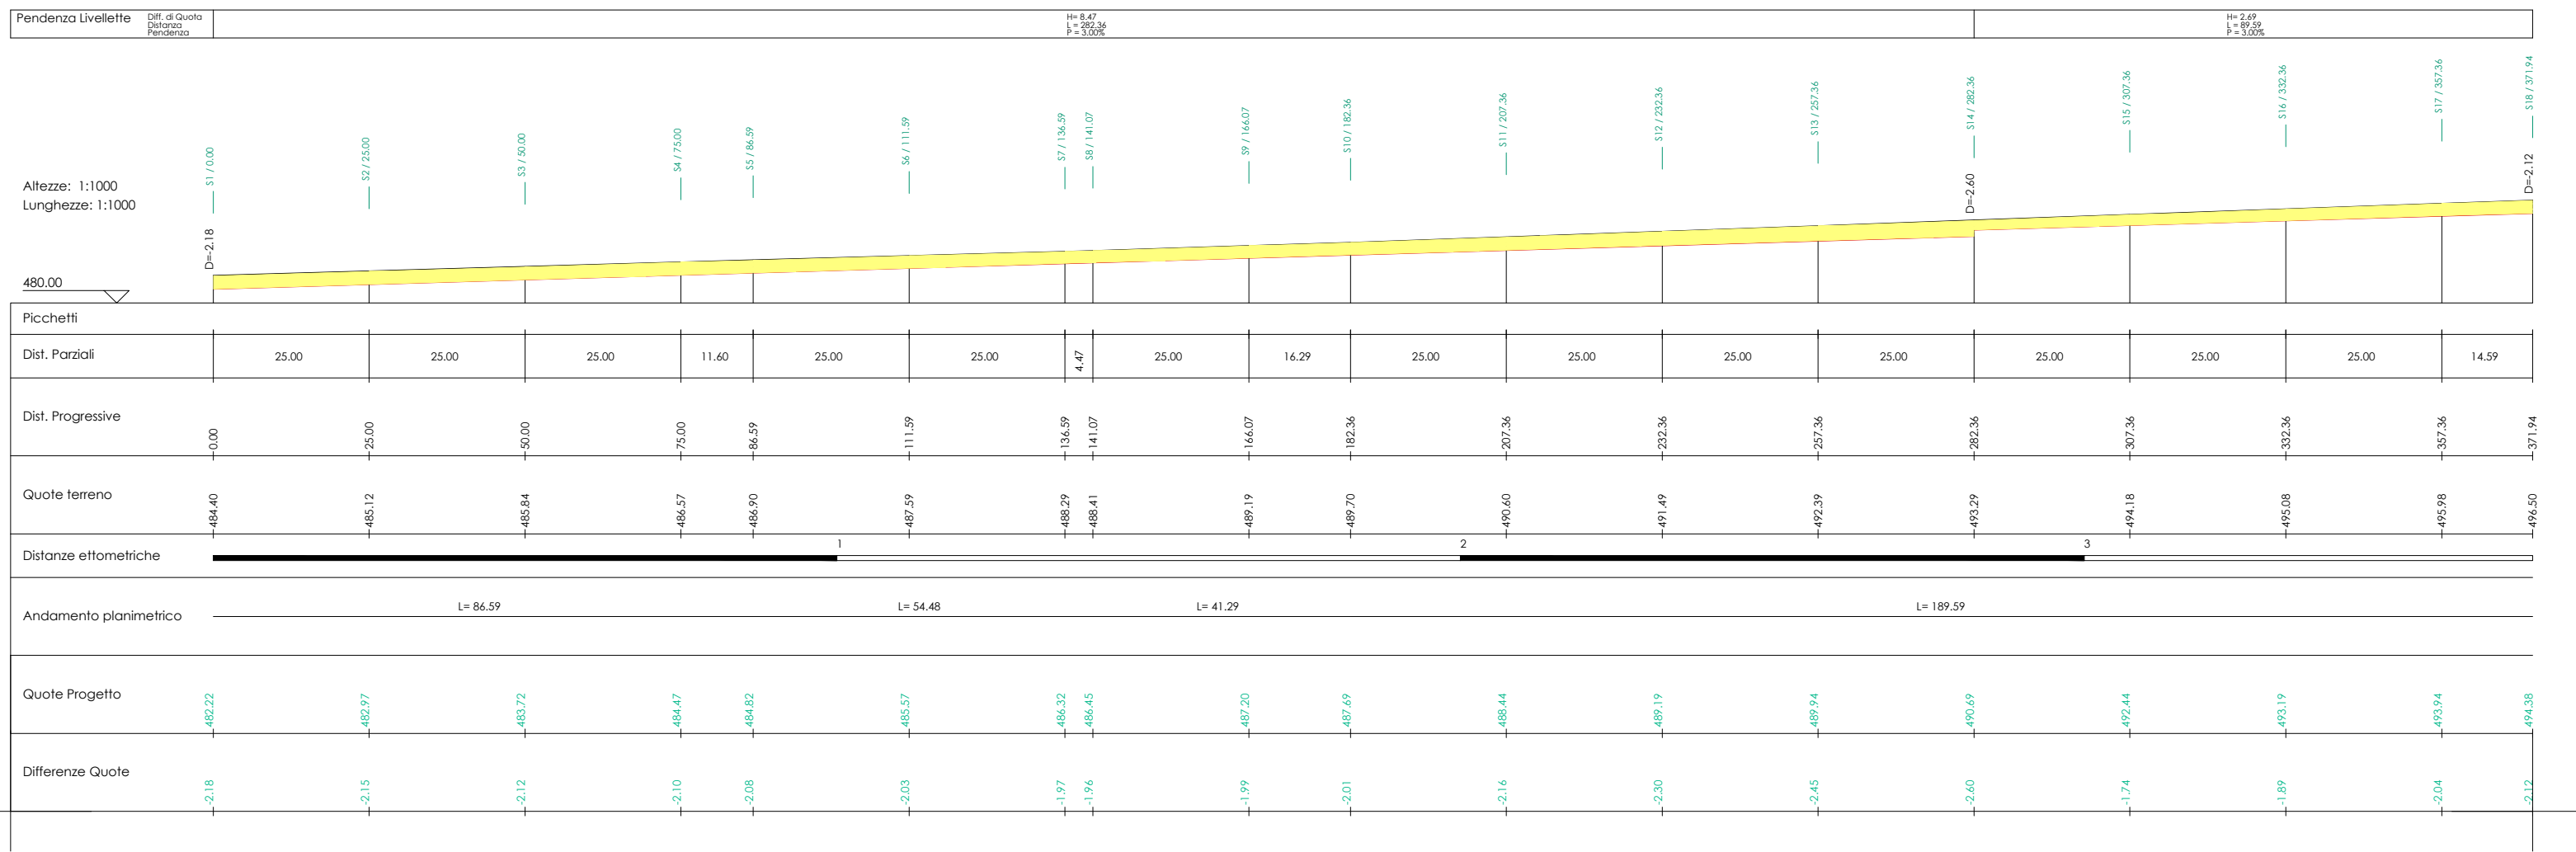

TRACCIATO S2-S3

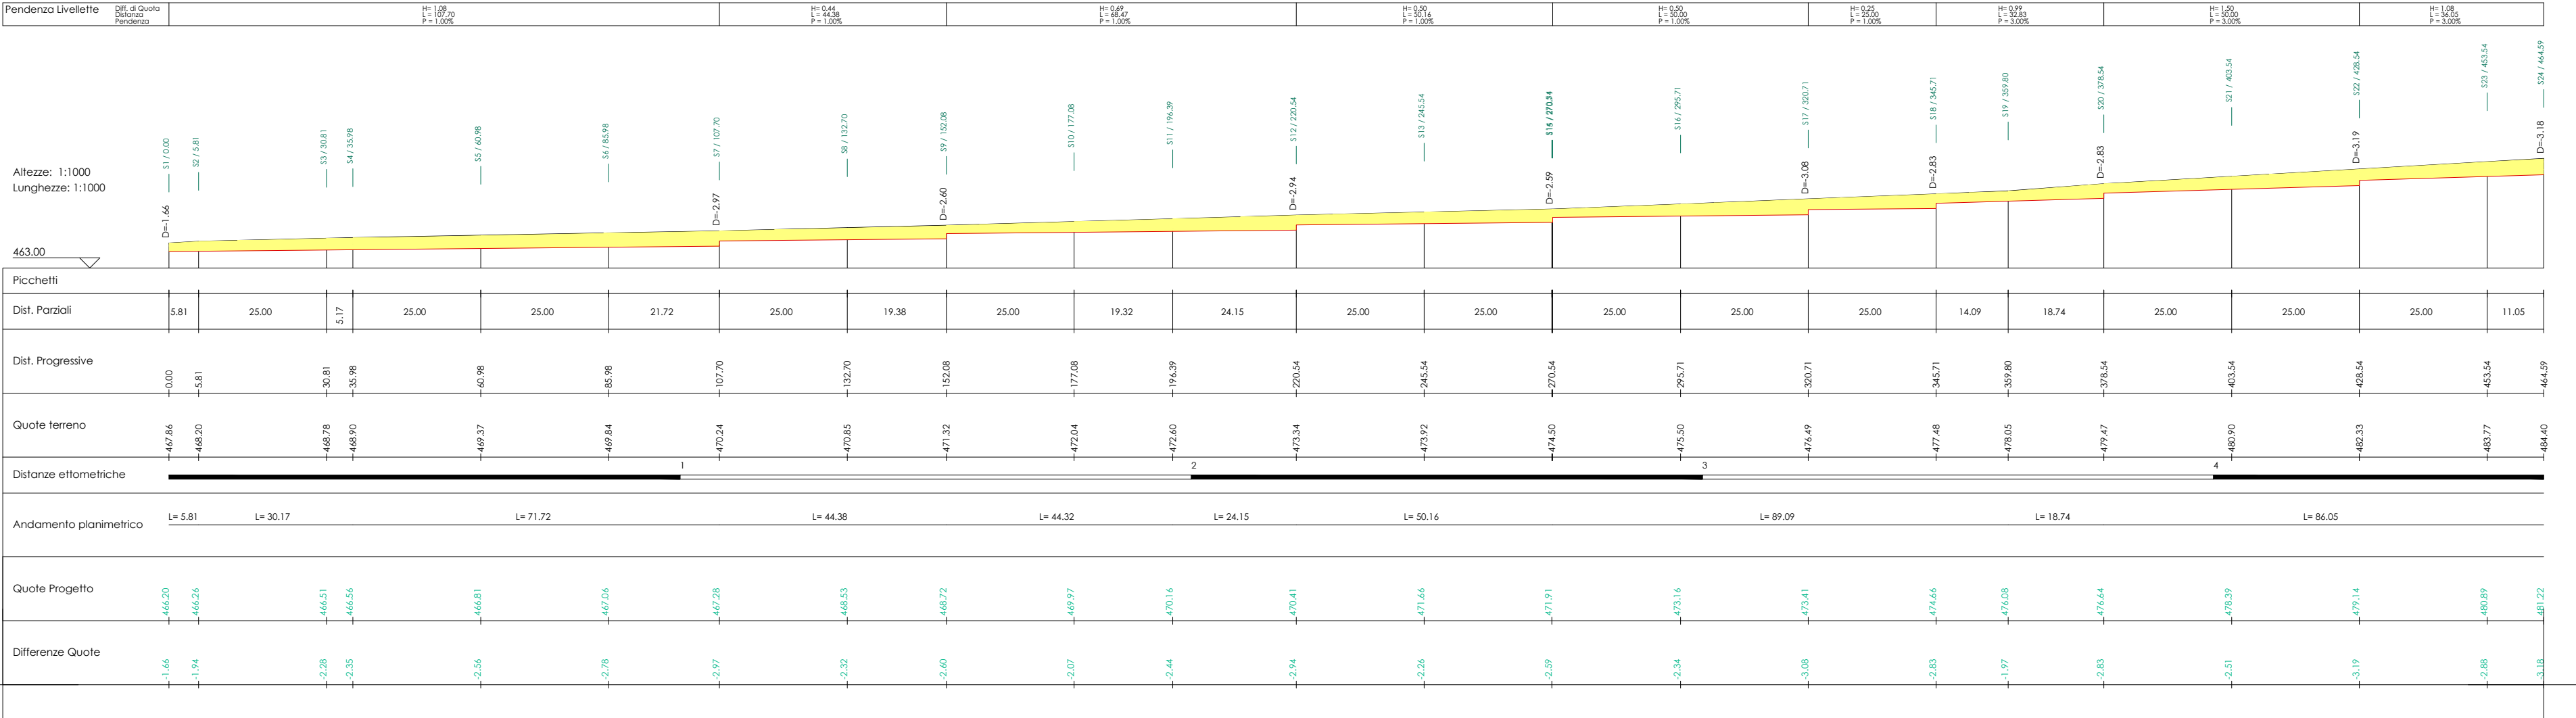

TRACCIATO S2-S3	
Caratteristiche Tracciato di Progetto	
Quota Monte	481.22
Quota Valle	466.20
Lungh. Proiezione	464.59
Lungh. Sviluppo	472.66
Dislivello	15.02
Pendenza Minima	1.00 %
Pendenza Massima	3.00 %
Pendenza Media	2.00 %

COMUNE DI SALA CONSILINA
PROVINCIA DI SALERNO

PR CAMPANIA FESR 2021-2027

LAVORI DI COMPLETAMENTO RETE FOGNARIA
DINAMICA URBANA INTERNA ED ESTERNA
CON VERIFICA DI FUNZIONALITA' DELLA RETE ESISTENTE
CUP J32H21000010007

PROGETTO DI FATTIBILITA' TECNICO-ECONOMICA

CONSAC GESTIONI IDRICHE SpA
RUP: Ing. FEMIANO ROSSELLA

RILIEVI PLANO-ALTIMETRICI
e PROGETTO RETE FOGNARIA
Tav. 4 di 5

Ing. SARNO GIUSEPPE

Via Annia 23D - 84035 Polla (SA) - Tel e fax 0975.330072

Data

GIUGNO 2025

Scala

1:2000 / 1:1000

Codice elaborato

Elaborato

CGI-P-SAL-RP-004_R.00

26

Rev	Data	Commenti