TRATTI DI RETE IDRICA DA REALIZZARE			Tipologia di pavimentazione			
Prog.	Denominazione tratto	Lunghezza totale tratto	Lunghezza tratto con pavimentazione con pietra squadrata	Lunghezza tratto con pavimentazione con pietra ad opera incerta	Lunghezza pavimentazione in asfalto	Lunghezza tratto con gradini
		(m)	(m)	(m)	(m)	(m)
1	Tratto 1 - 2- 3 Via Addolorata	190	116			74
2	Tratto 2 - 4 - 5 Via Addolarta via Luigi Settembrini	50				50
4	Tratto 4 - 6 Via Luigi Settembrini Via Duomo	39				39
5	Tratto 7 - 8 Via Duomo	90		90		
6	Tratto 9 - 8 - 10 - 11 - 12 Largo Roma - Vico Farao	50				50
7	Tratto 1- 15 - 14 - 11- 13 Via Ancelle di Santa Teresa - Via Farao	180		113		67
8	Tratto 16 - 17 Vico Via Cavour	18				18
9	Tratto 18 - 20 - 22 Salita Castello	148		24		124
10	Tratto 21 - 20 Via San Nicola dei Greci	40				40
11	Tratto 23 - 24 Salita Castello	25				25
12	Tratto 25 - 26 Salita Castello	32		32		
13	Tratto 27 - 26 - 28 Salita Castello	85				85
14	Tratto 29 - 1 Via Mon. Cerbone	58		58		
15	Tratto 30 - 27 - 29	60			60	
16	Tratto 31 - 30 Piazza Valiante	35	35			
17	Tratto 32 - 33 Vico Laviano	14				14
18	Tratto 1-16-19	110		110		
TOTALE (m)		**1224**	**151**	**427**	**60**	**586**

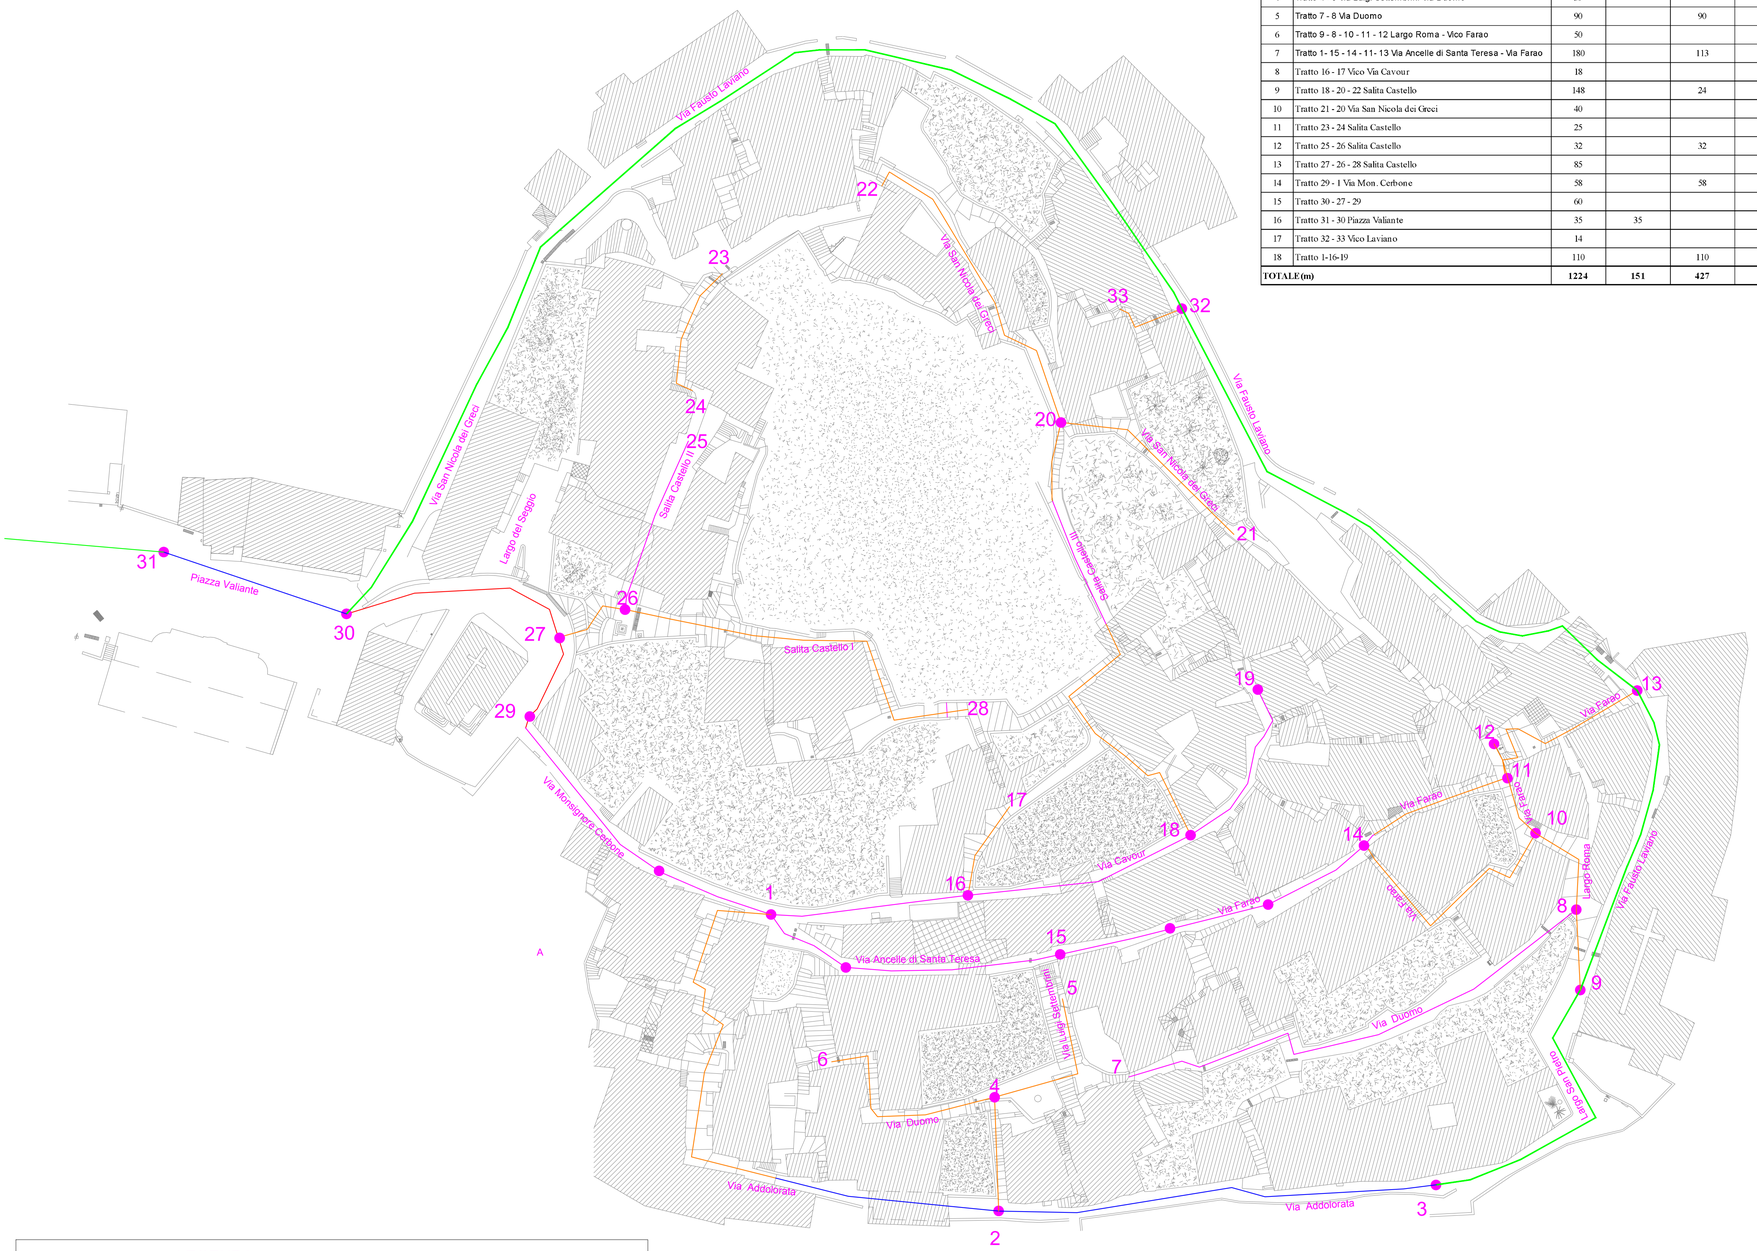

LEGENDA

- RETE IDRICA ESISTENTE
- RETE IDRICA SU STRADA PAVIMENTATA CON PIETRA SQUADRATA
- RETE IDRICA SU STRADA PAVIMENTATA CON PIETRA INCERTA
- RETE IDRICA SU SCALE
- RETE IDRICA SU STRADA CON ASFALTO

COESIONE ITALIA 21-27 CAMPANIA

Cofinanziato dall'Unione europea

REGIONE CAMPANIA

consac gestioni idriche spa

CONSAC GESTIONI IDRICHE SPA

PR CAMPANIA FESR 2021/2027

Adeguamento e ristrutturazione del sistema idrico integrato finalizzato al risparmio idrico nel Comune di Cuccaro Vetere

CUP H12G18000050008

PROGETTO ESECUTIVO

ELABORATO

G.4

Planimetria pavimentazione stradale rete idrica - con individuazione tipi di pavimentazione

Revisione: A

Emissione: Ottobre 2025

Il Tecnico
(ing. Pierluigi Leoni - grafica Rosanna Salati)

ORDINE DEGLI INGEGNERI PROVINCIA DI SALERNO
INGEGNERE PIERLUIGI LEONI
Albo n° 3771

Il RUP
ing. Rossella Fermano

Studio tecnico: ing. Pierluigi Leoni, via Portararo, 14 - 84040 Casal Velino (SA) cell.: 3383600410
C.f.: LNE PLG 71M 16L 628U - P.iva 03762790651
mail: pierluigi.leoni@libero.it - pierluigi.leoni@pec.it