

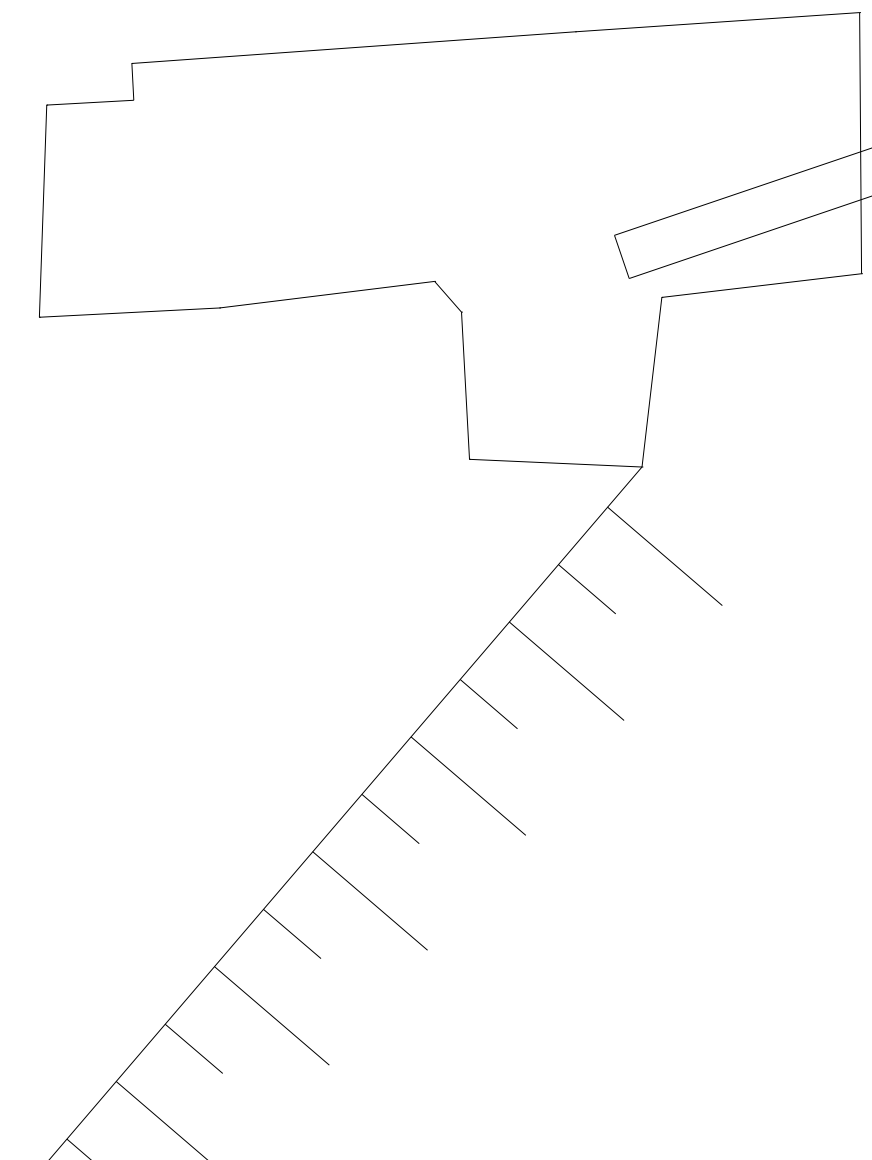
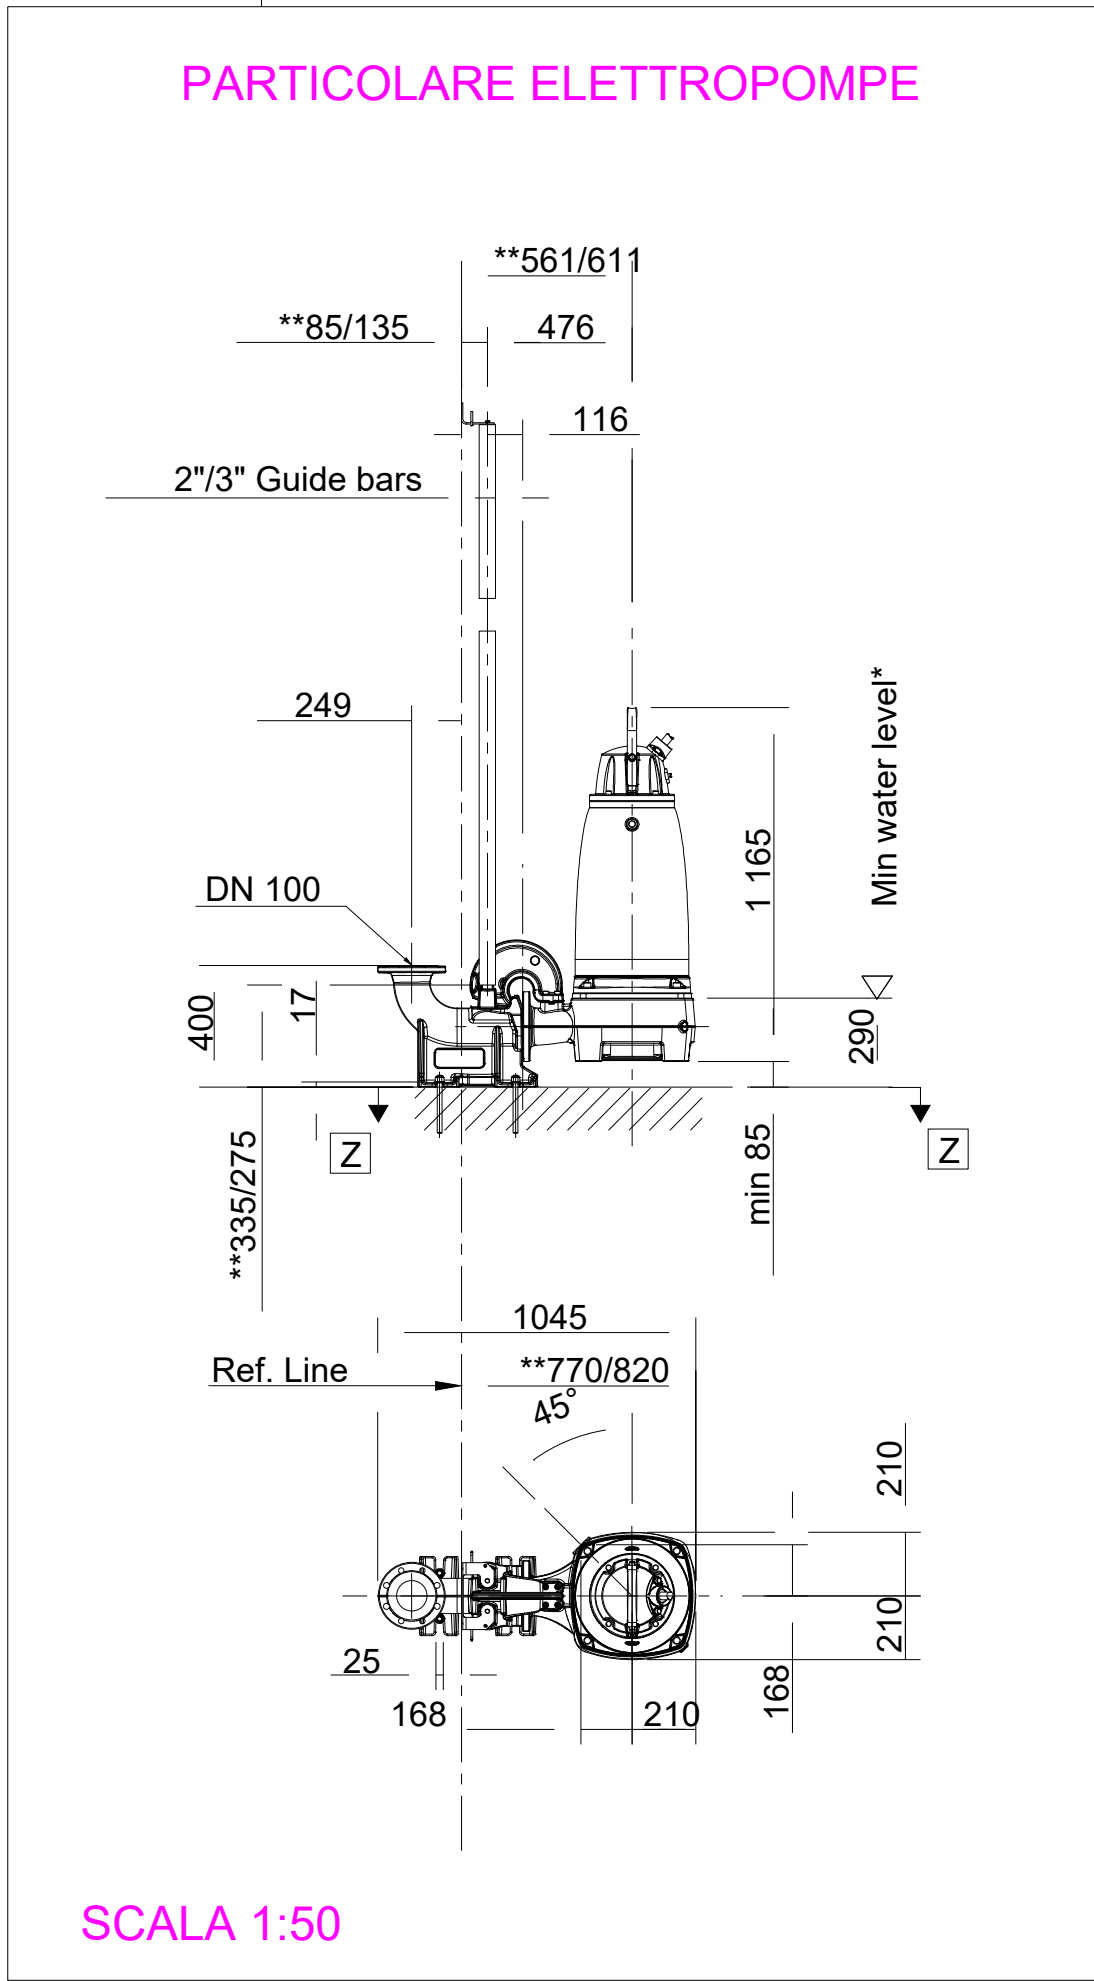
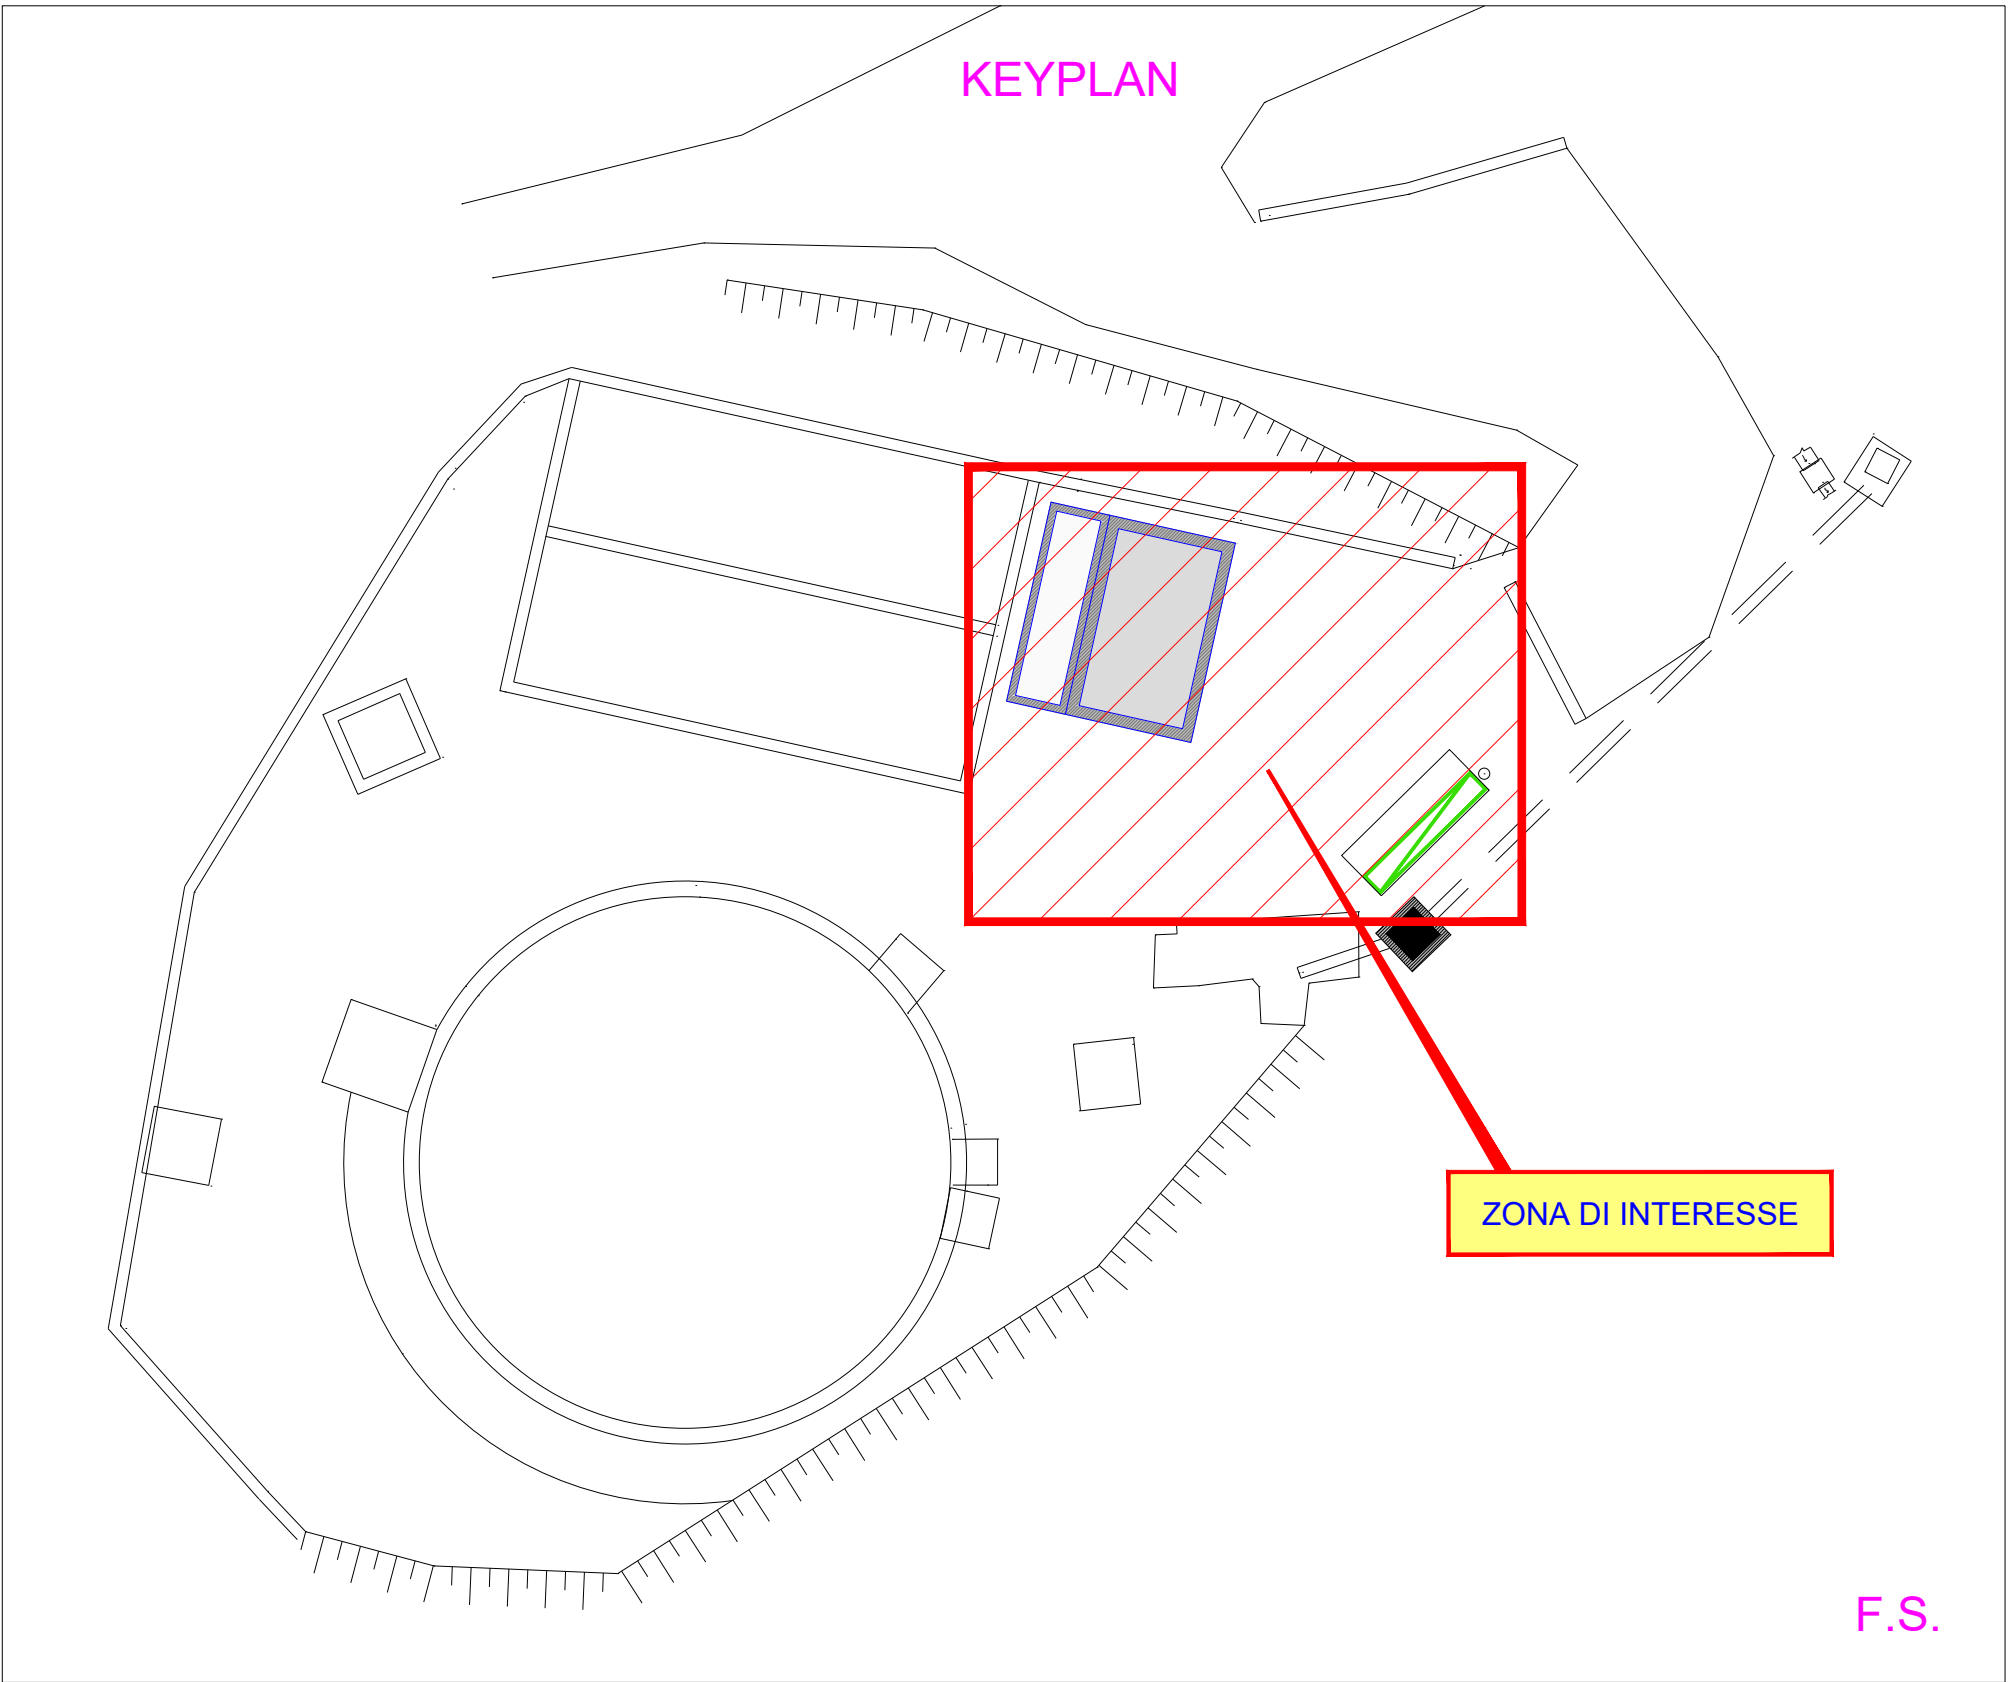


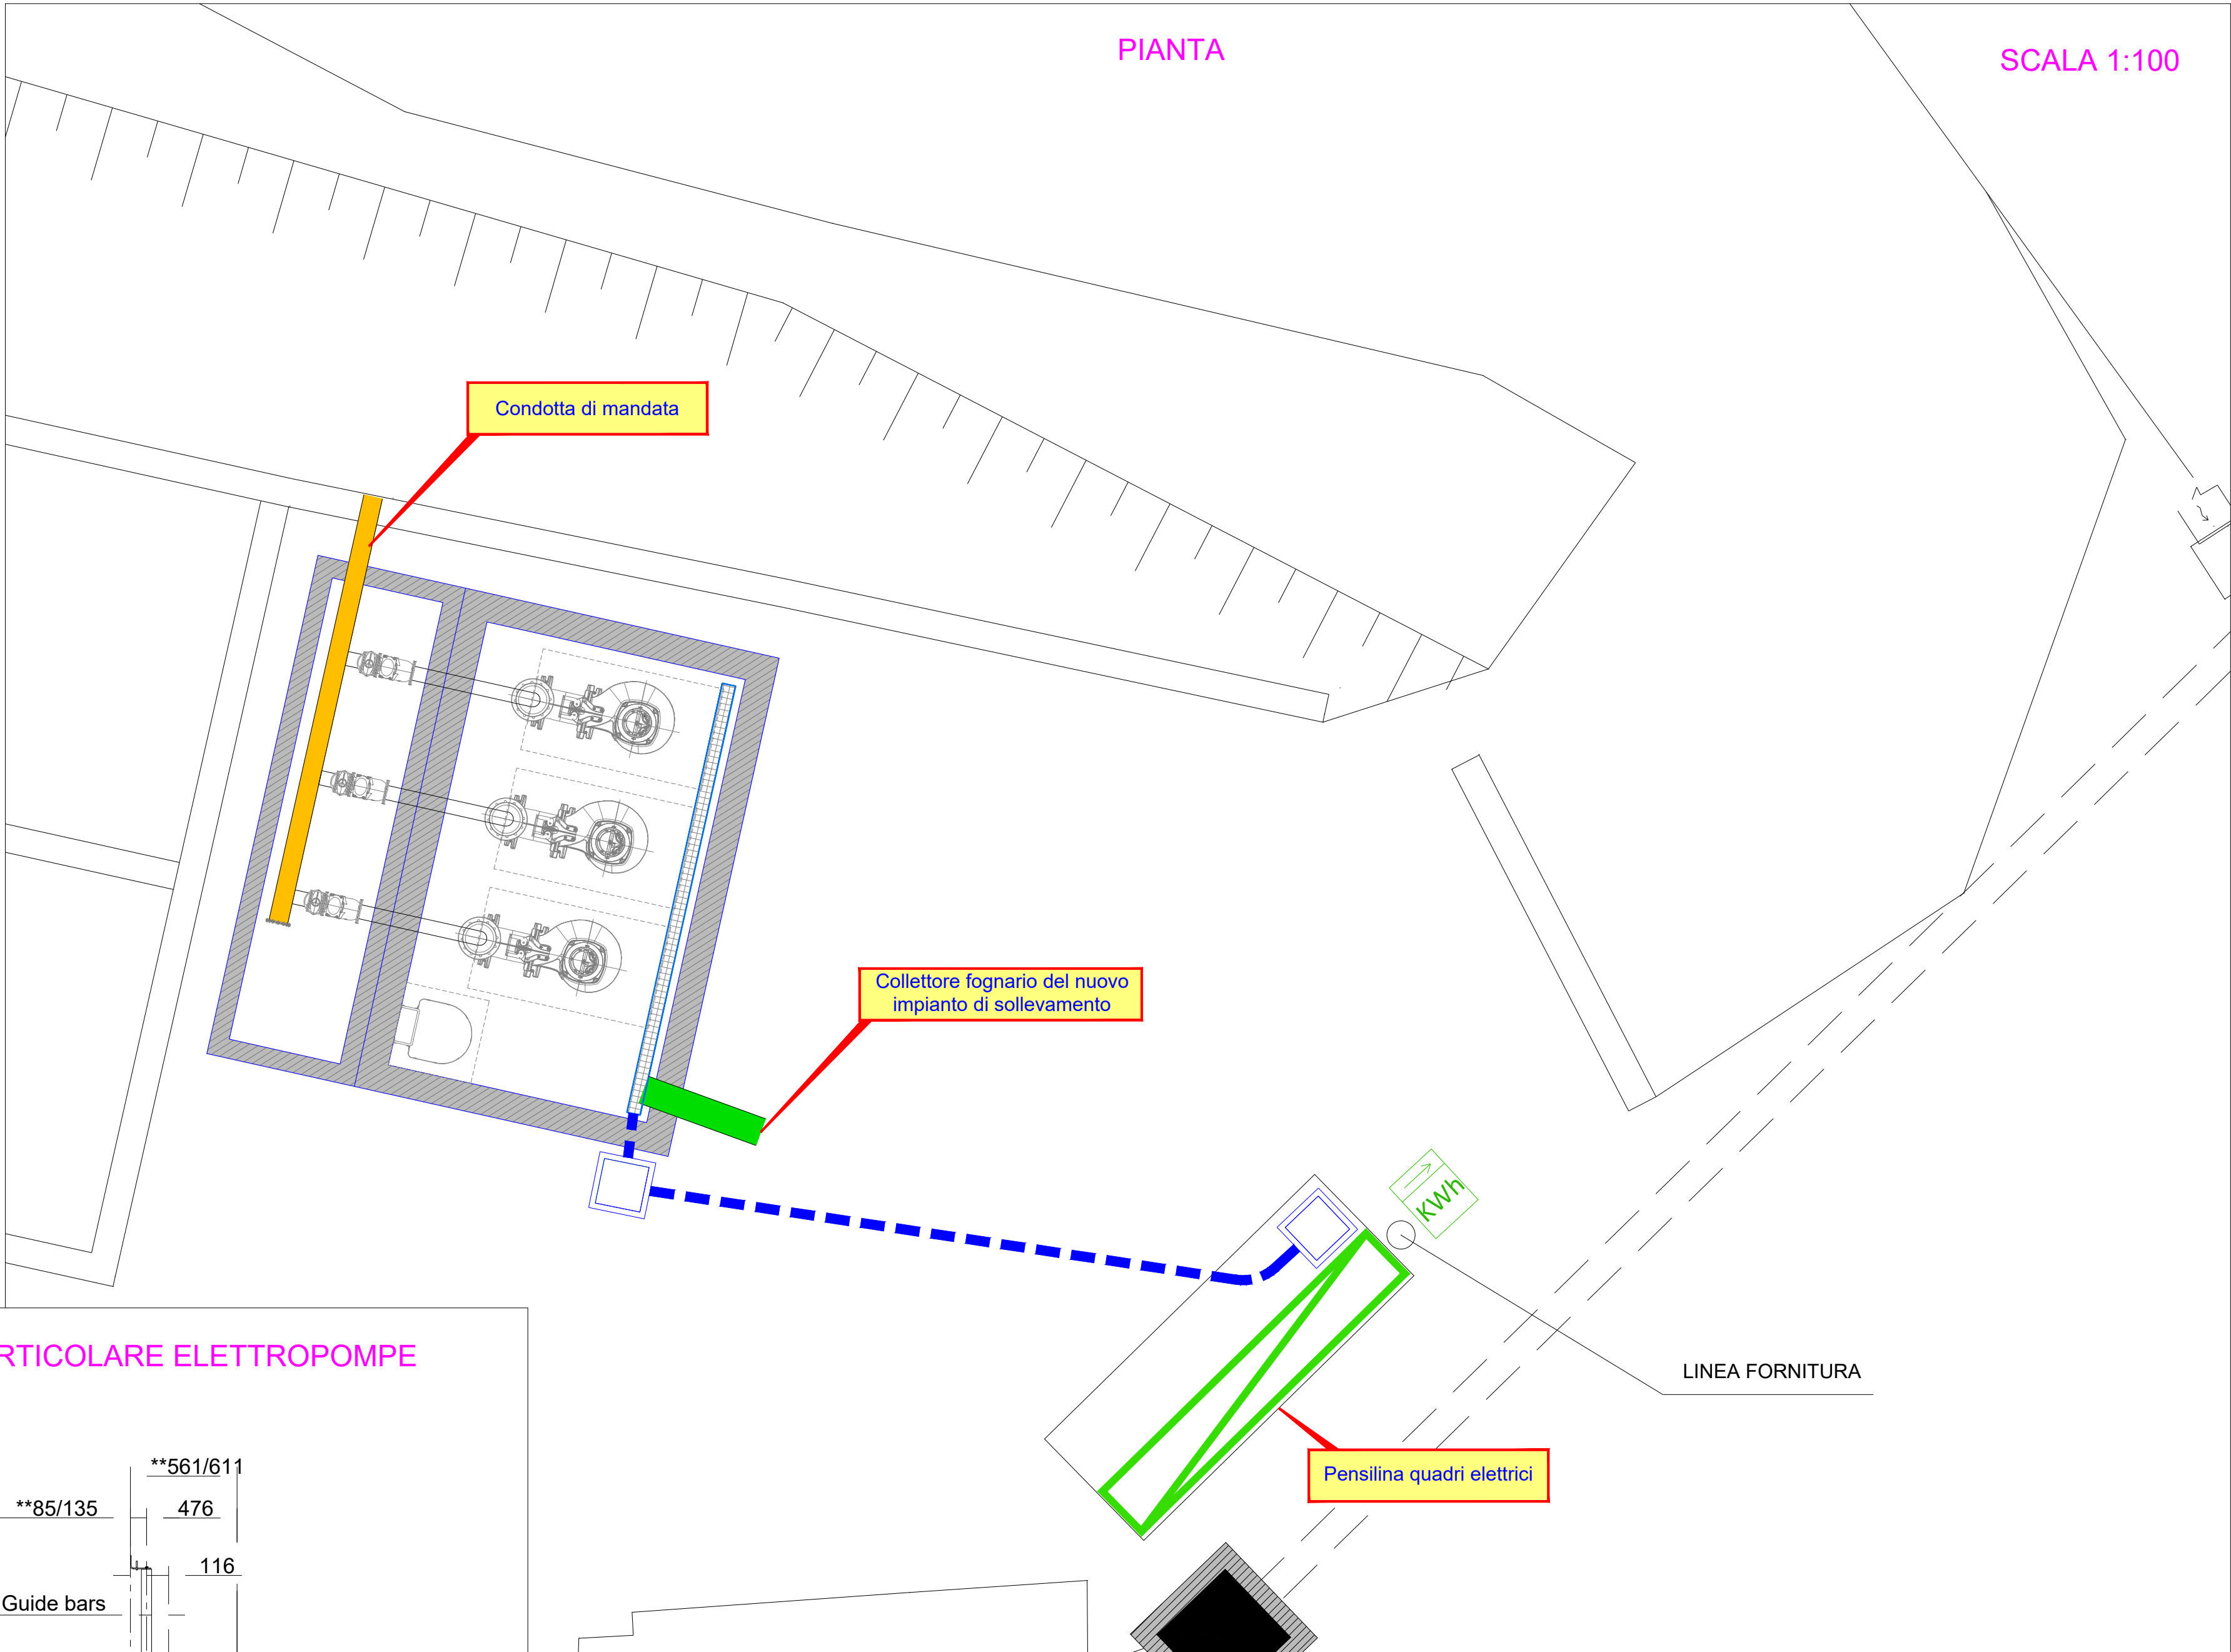

LEGENDA SIMBOLI	
	Quadri elettrici - Quadro Generale e Quadro di avviamento
	Contatore di energia
	Cavidotto corrugato a doppia parete 2 x Ø 160 mmq
	Pozzetto rompitratta promiscuo, in cls completo di coperchio in ghisa

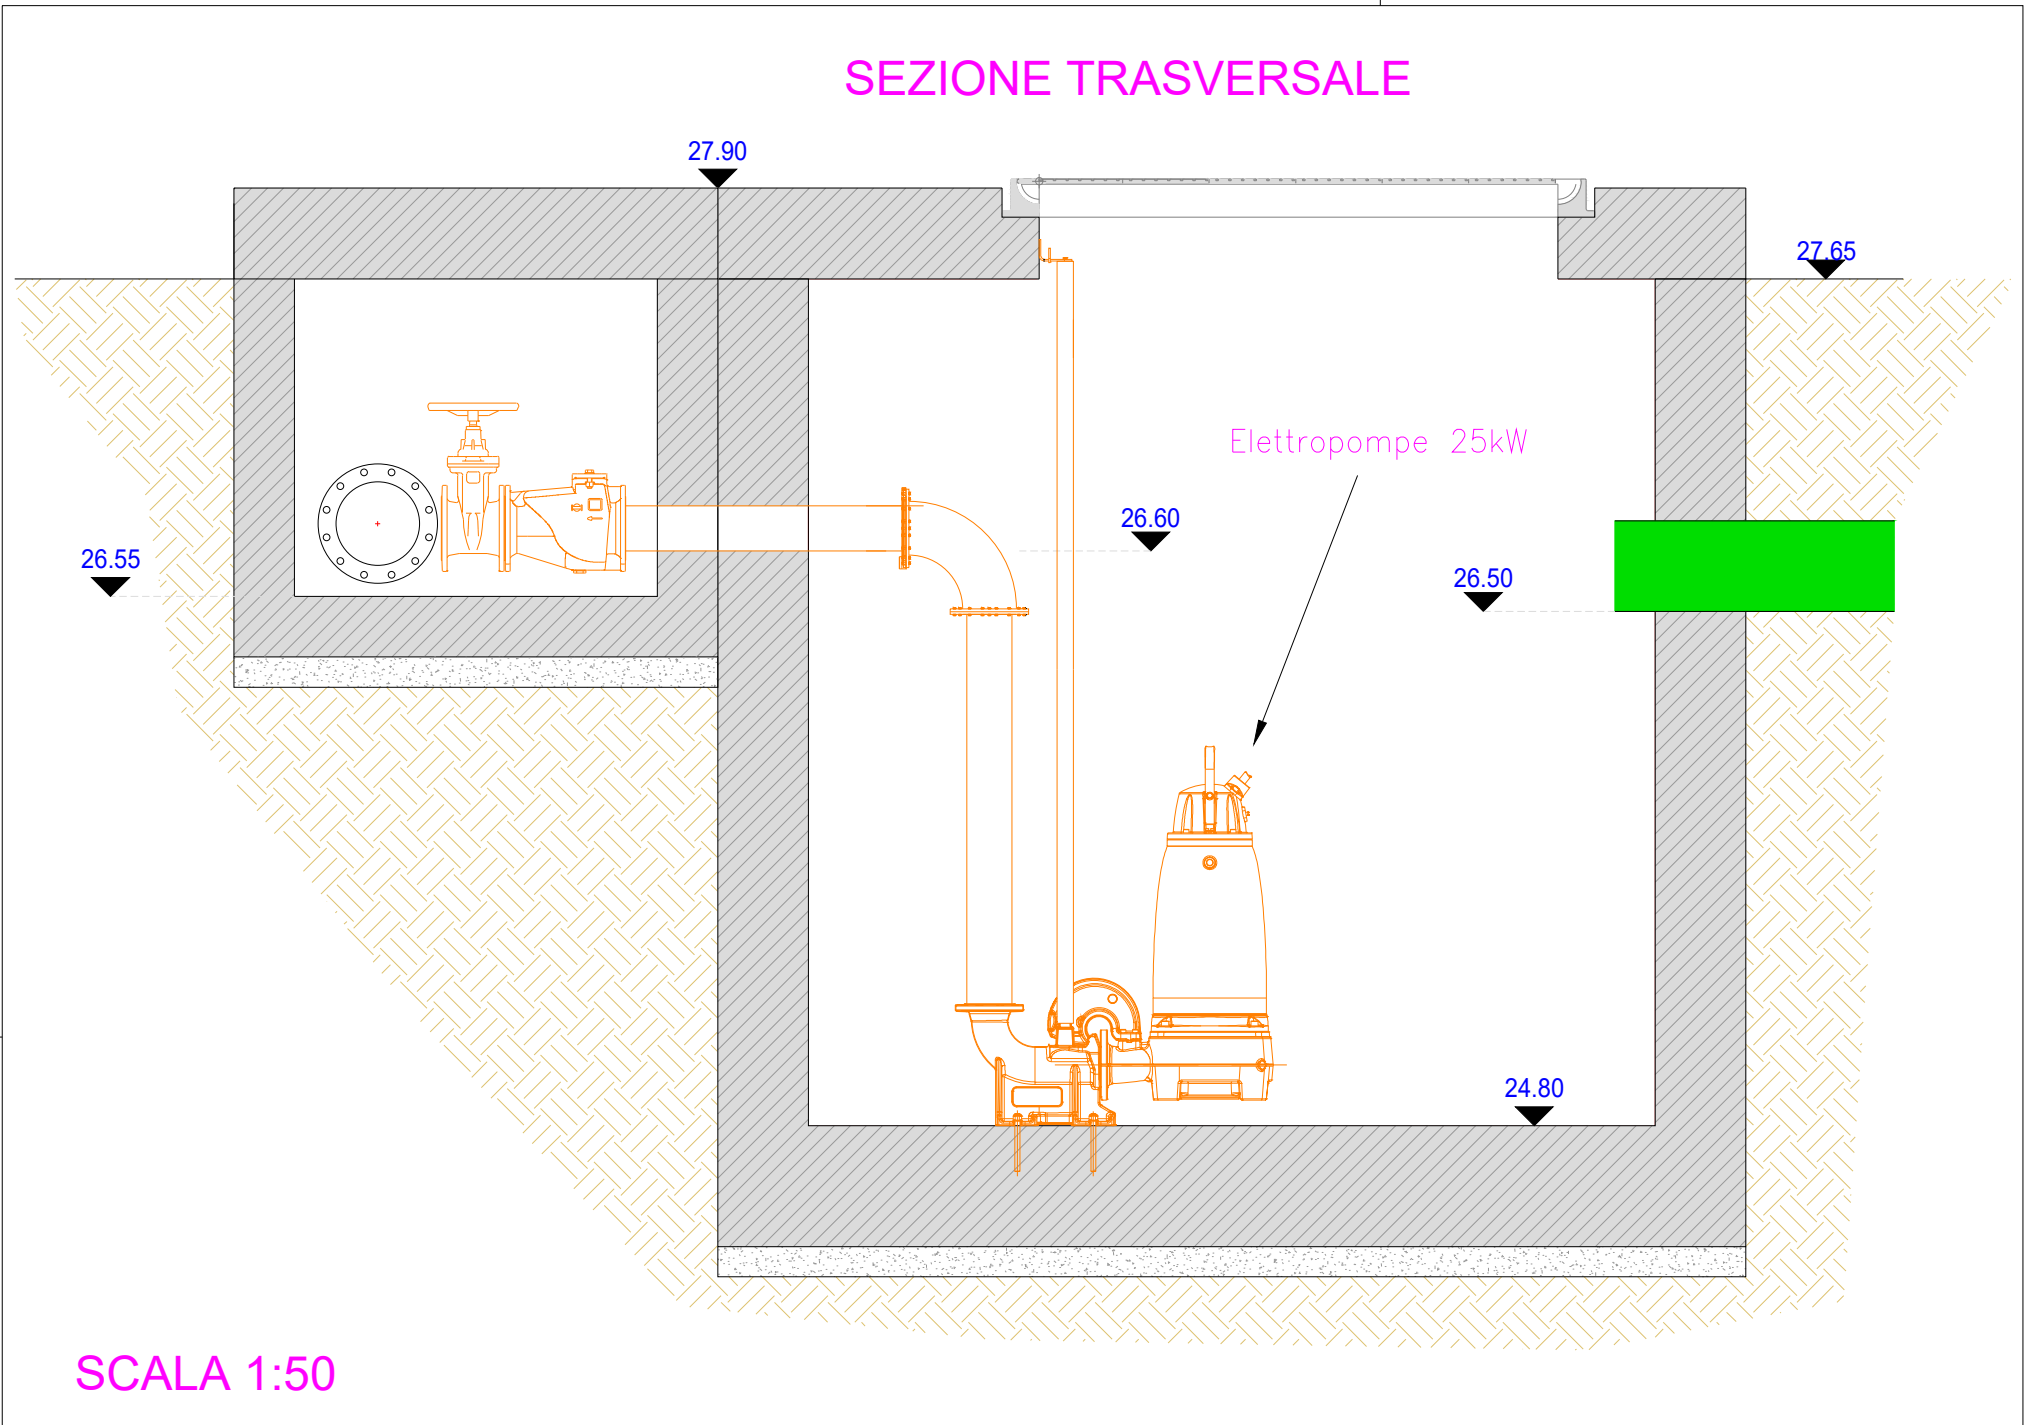

DISMISSIONE DELL'IMPIANTO DI DEPURAZIONE DI CAPRIOLI DI PISCIOTTA, RIQUALIFICAZIONE DEL SISTEMA DI COLLETTAMENTO DEI REFLUI AFFERENTI ALLA FASCIA COSTIERA DI PALINURO CON CONVOGLIAMENTO ALL'IMPIANTO DI TRATTAMENTO SITO IN LOCALITÀ PORTIGLIOLA DI CENTOLA

Opere Complementari GP4 Fondi CIPES

PROGETTO DEFINITIVO

F - OPERE ELETTRICHE

COD. ELABORATO	Impianto di sollevamento Caprioli: Planimetria Distribuzione Impianti elettrici
F 01.3	
ID FILE	
F 01.3 - Caprioli Impianti	
SCALA	Varie
Varie	

RUP
dott. Domenico Ranesi
Dirigente settore Ambiente
Provincia di Salerno

PROGETTISTA
ing. Tommaso Cetrangolo
Responsabile gestione tecnica e operativa reti e impianti
Consac Gestioni Idriche S.p.A.

DICEMBRE 2023