


PIANTA

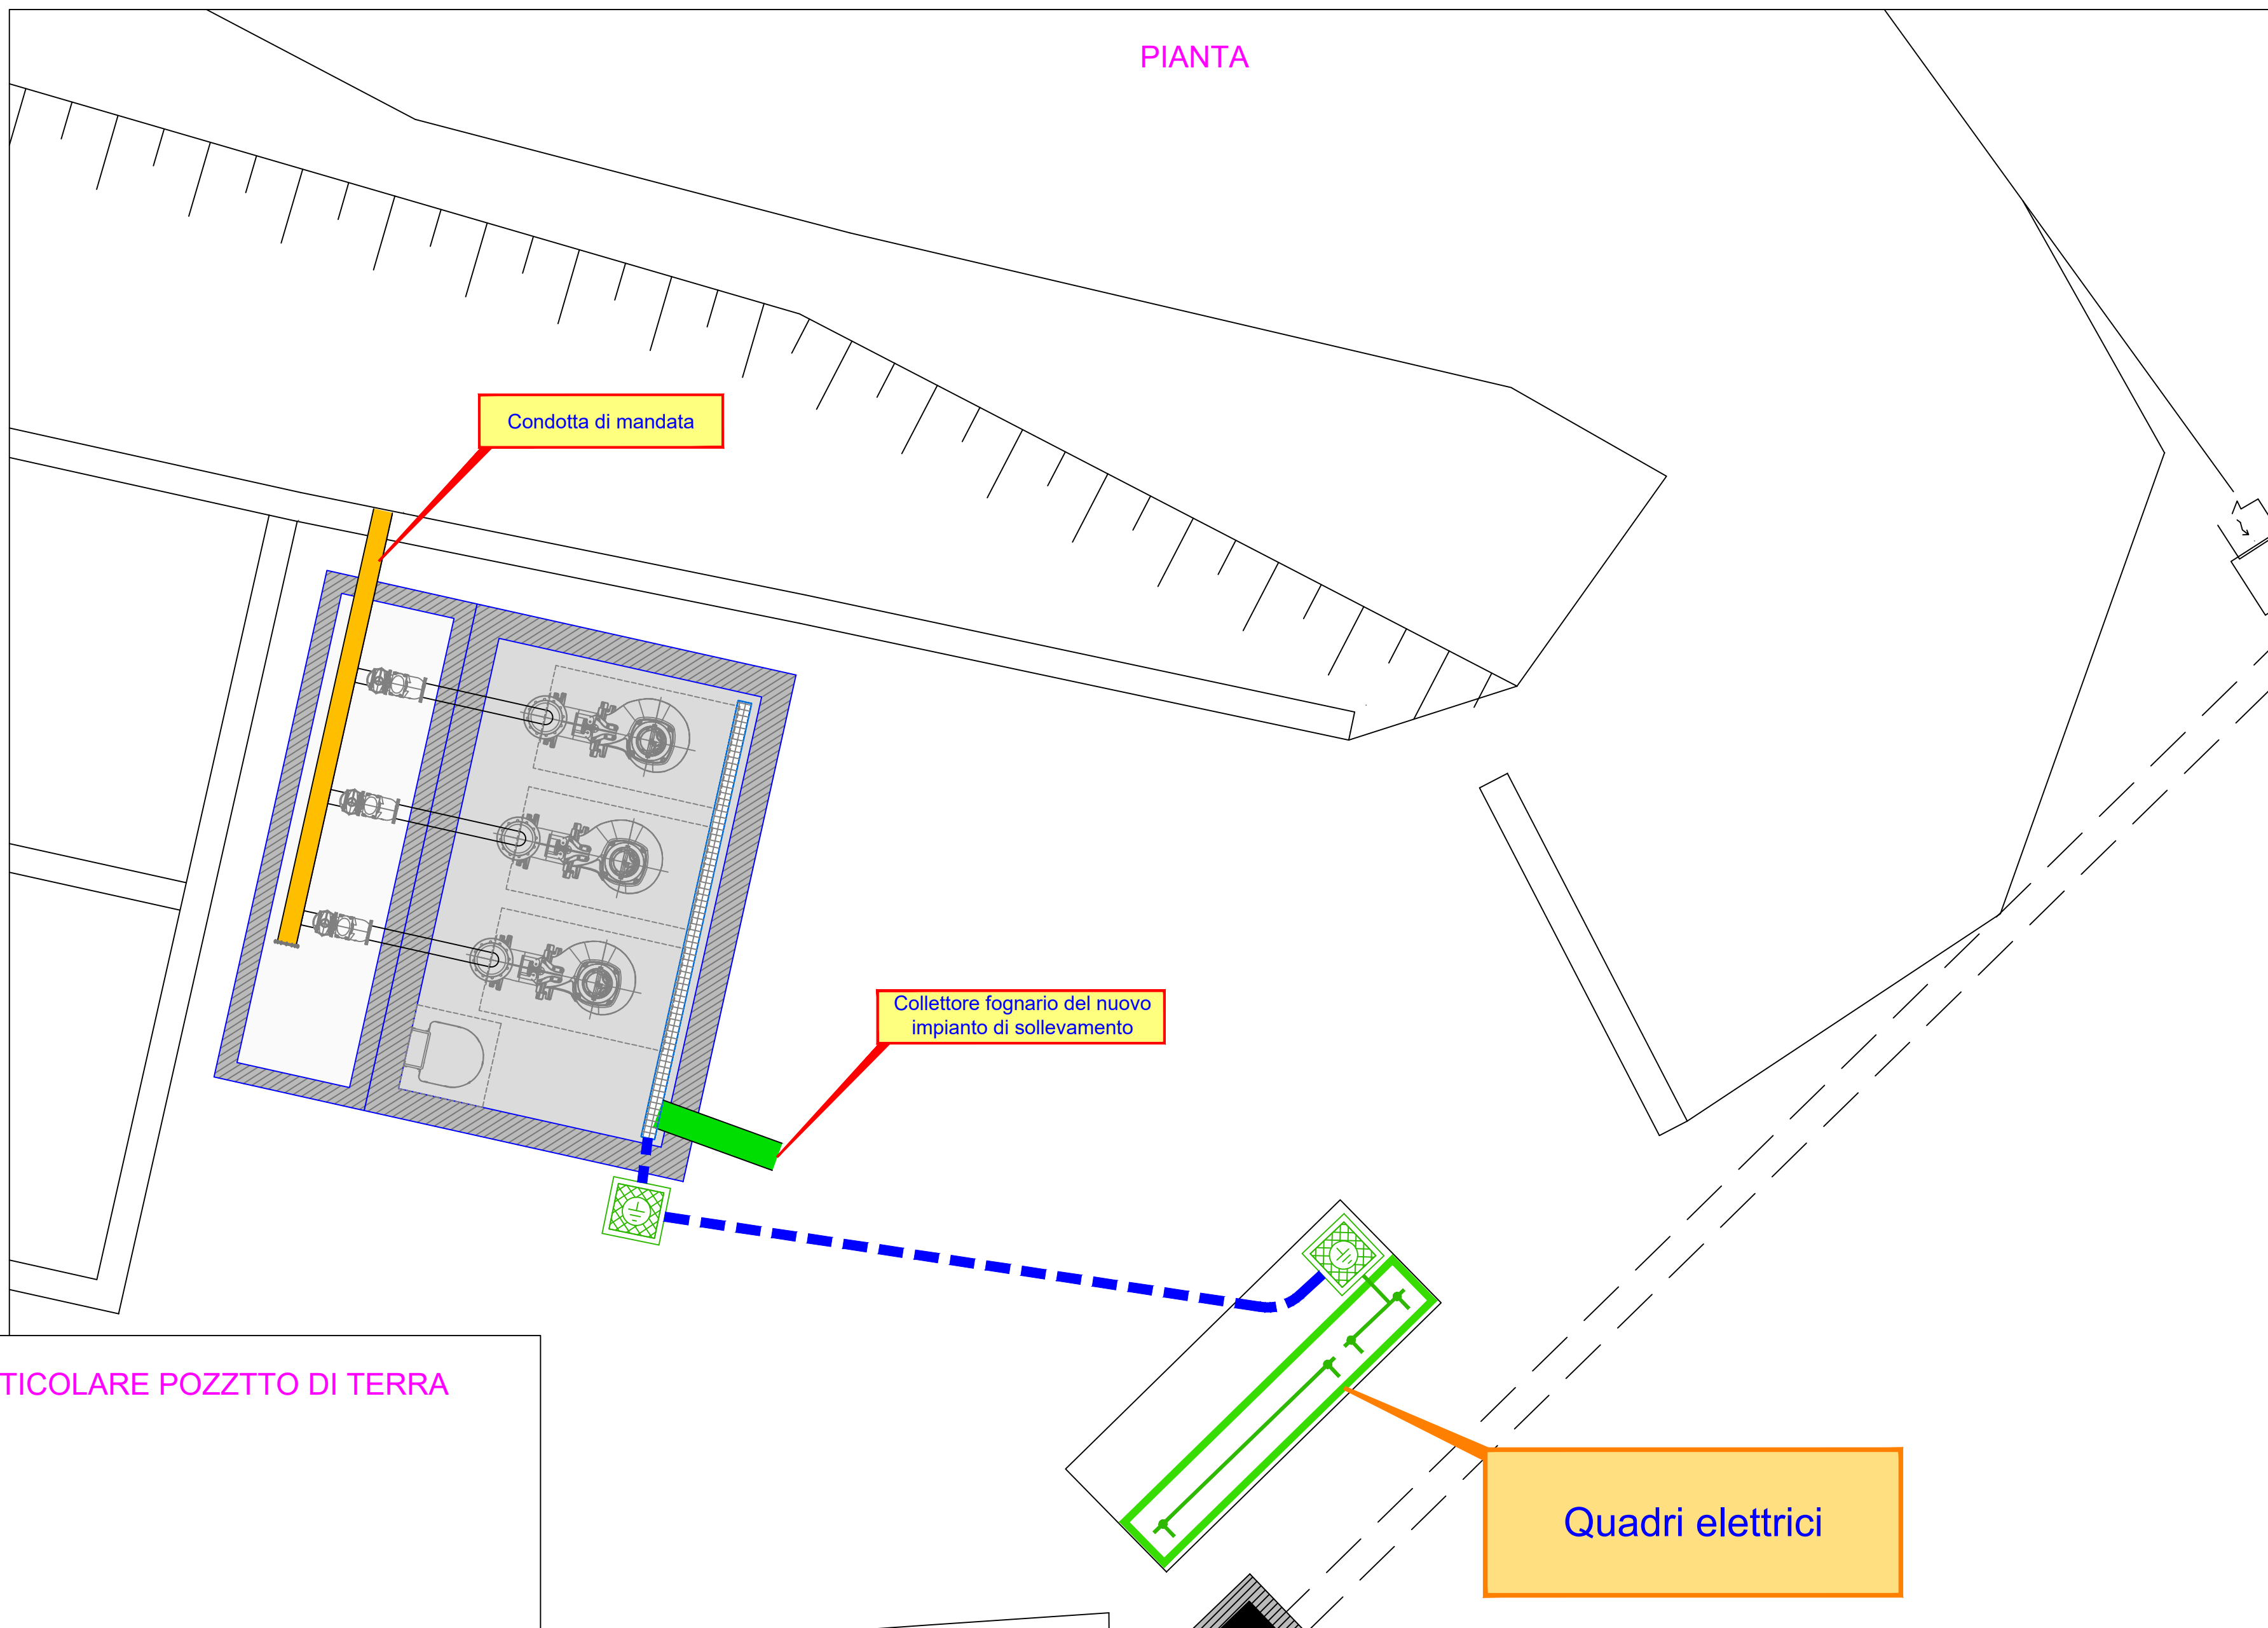


Condotta di mandata


Collettore fognario del nuovo impianto di sollevamento

Quadri elettrici

PARTICOLARE POZZETTO DI TERRA

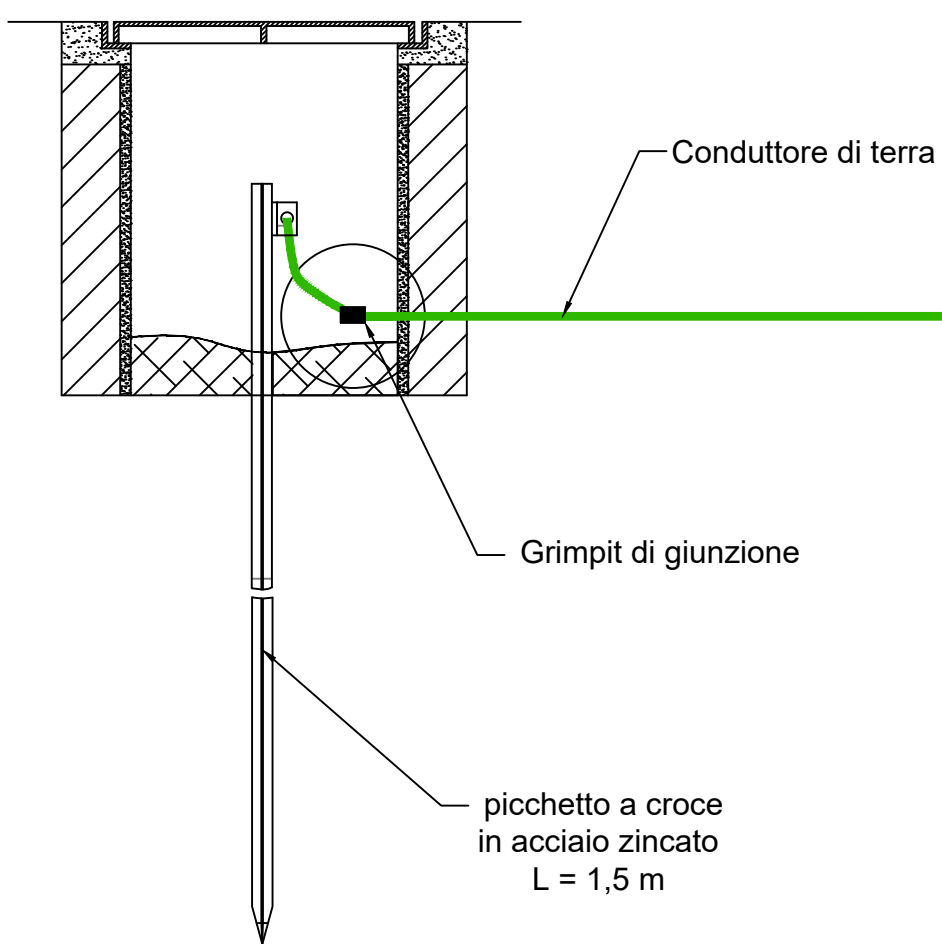


FUORI SCALA

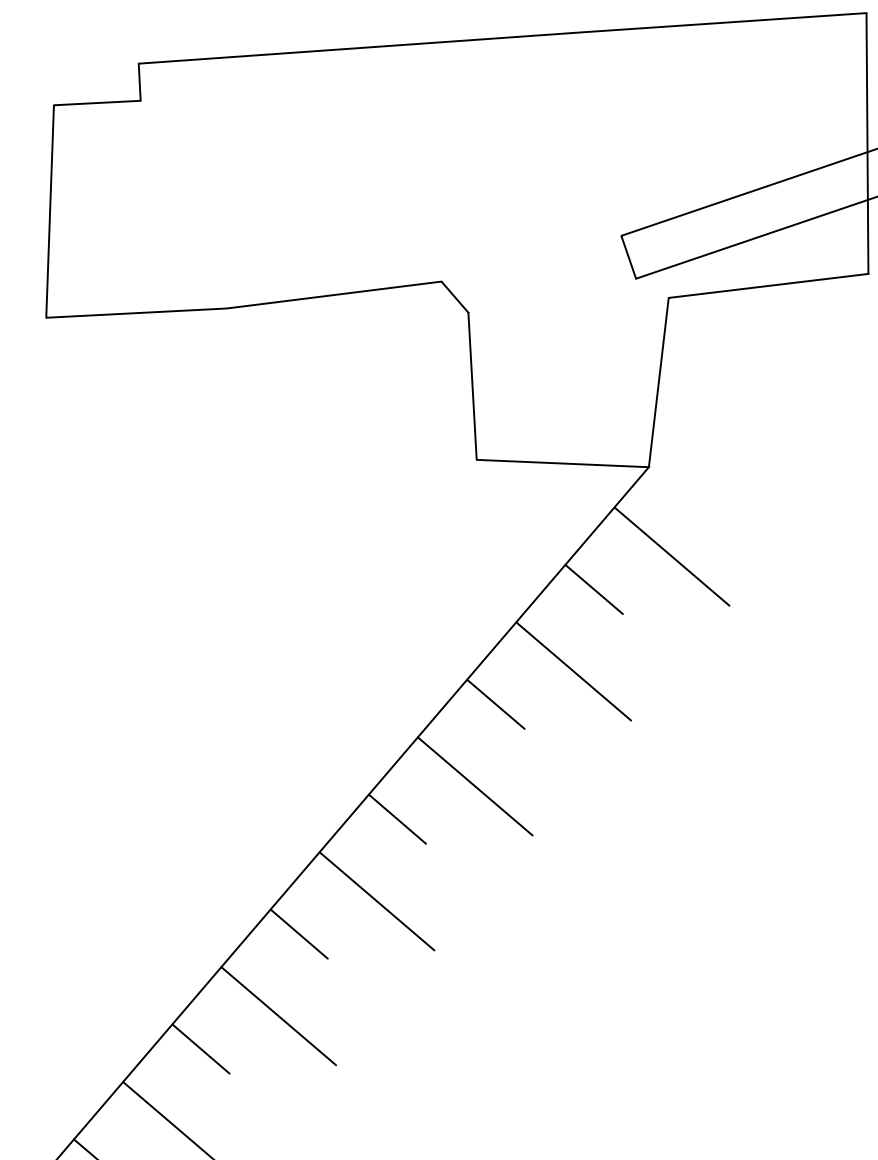


LEGENDA SIMBOLI IMPIANTO DI TERRA	
	Collettore di terra interno al quadro
	Pozzetto di terra promiscuo, in calcestruzzo, ispezionabile con dispersore a picchetto in acciaio zincato - tipo a croce da 1,5 m.


PARTICOLARE NODO EQUIPOTENZIALE PRINCIPALE

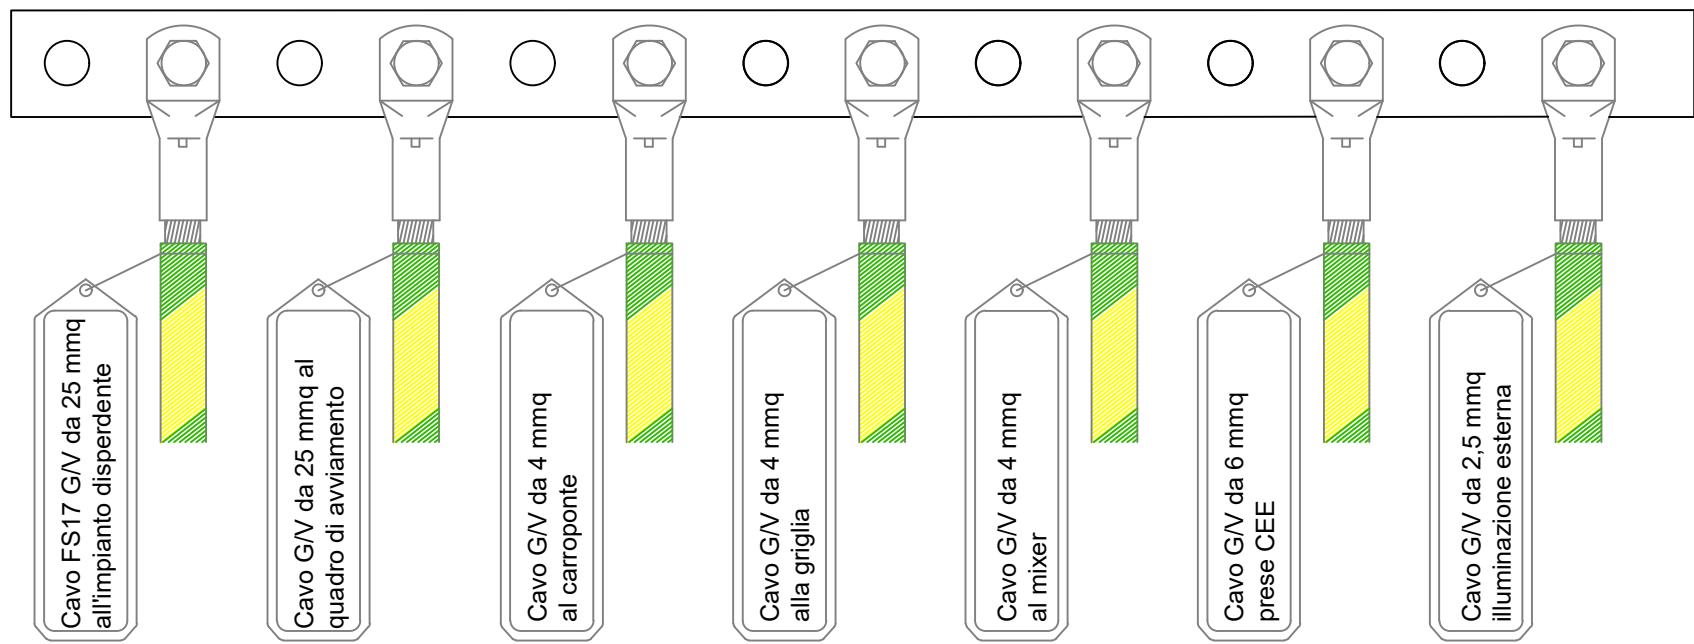

PARTICOLARE NODO EQUIPOTENZIALE QAVV

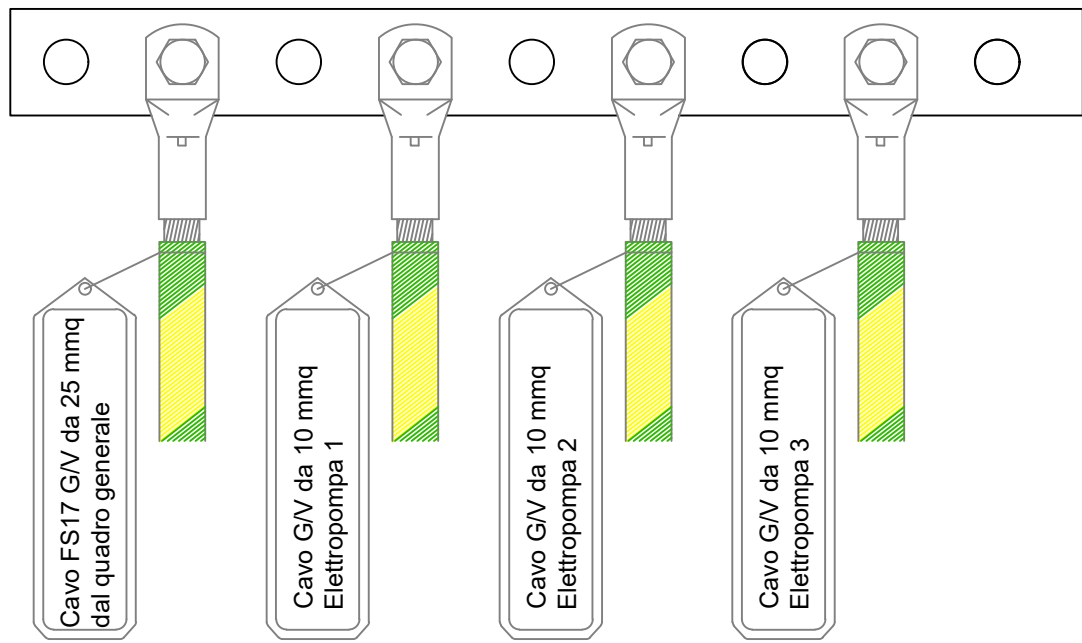

KEYPLAN

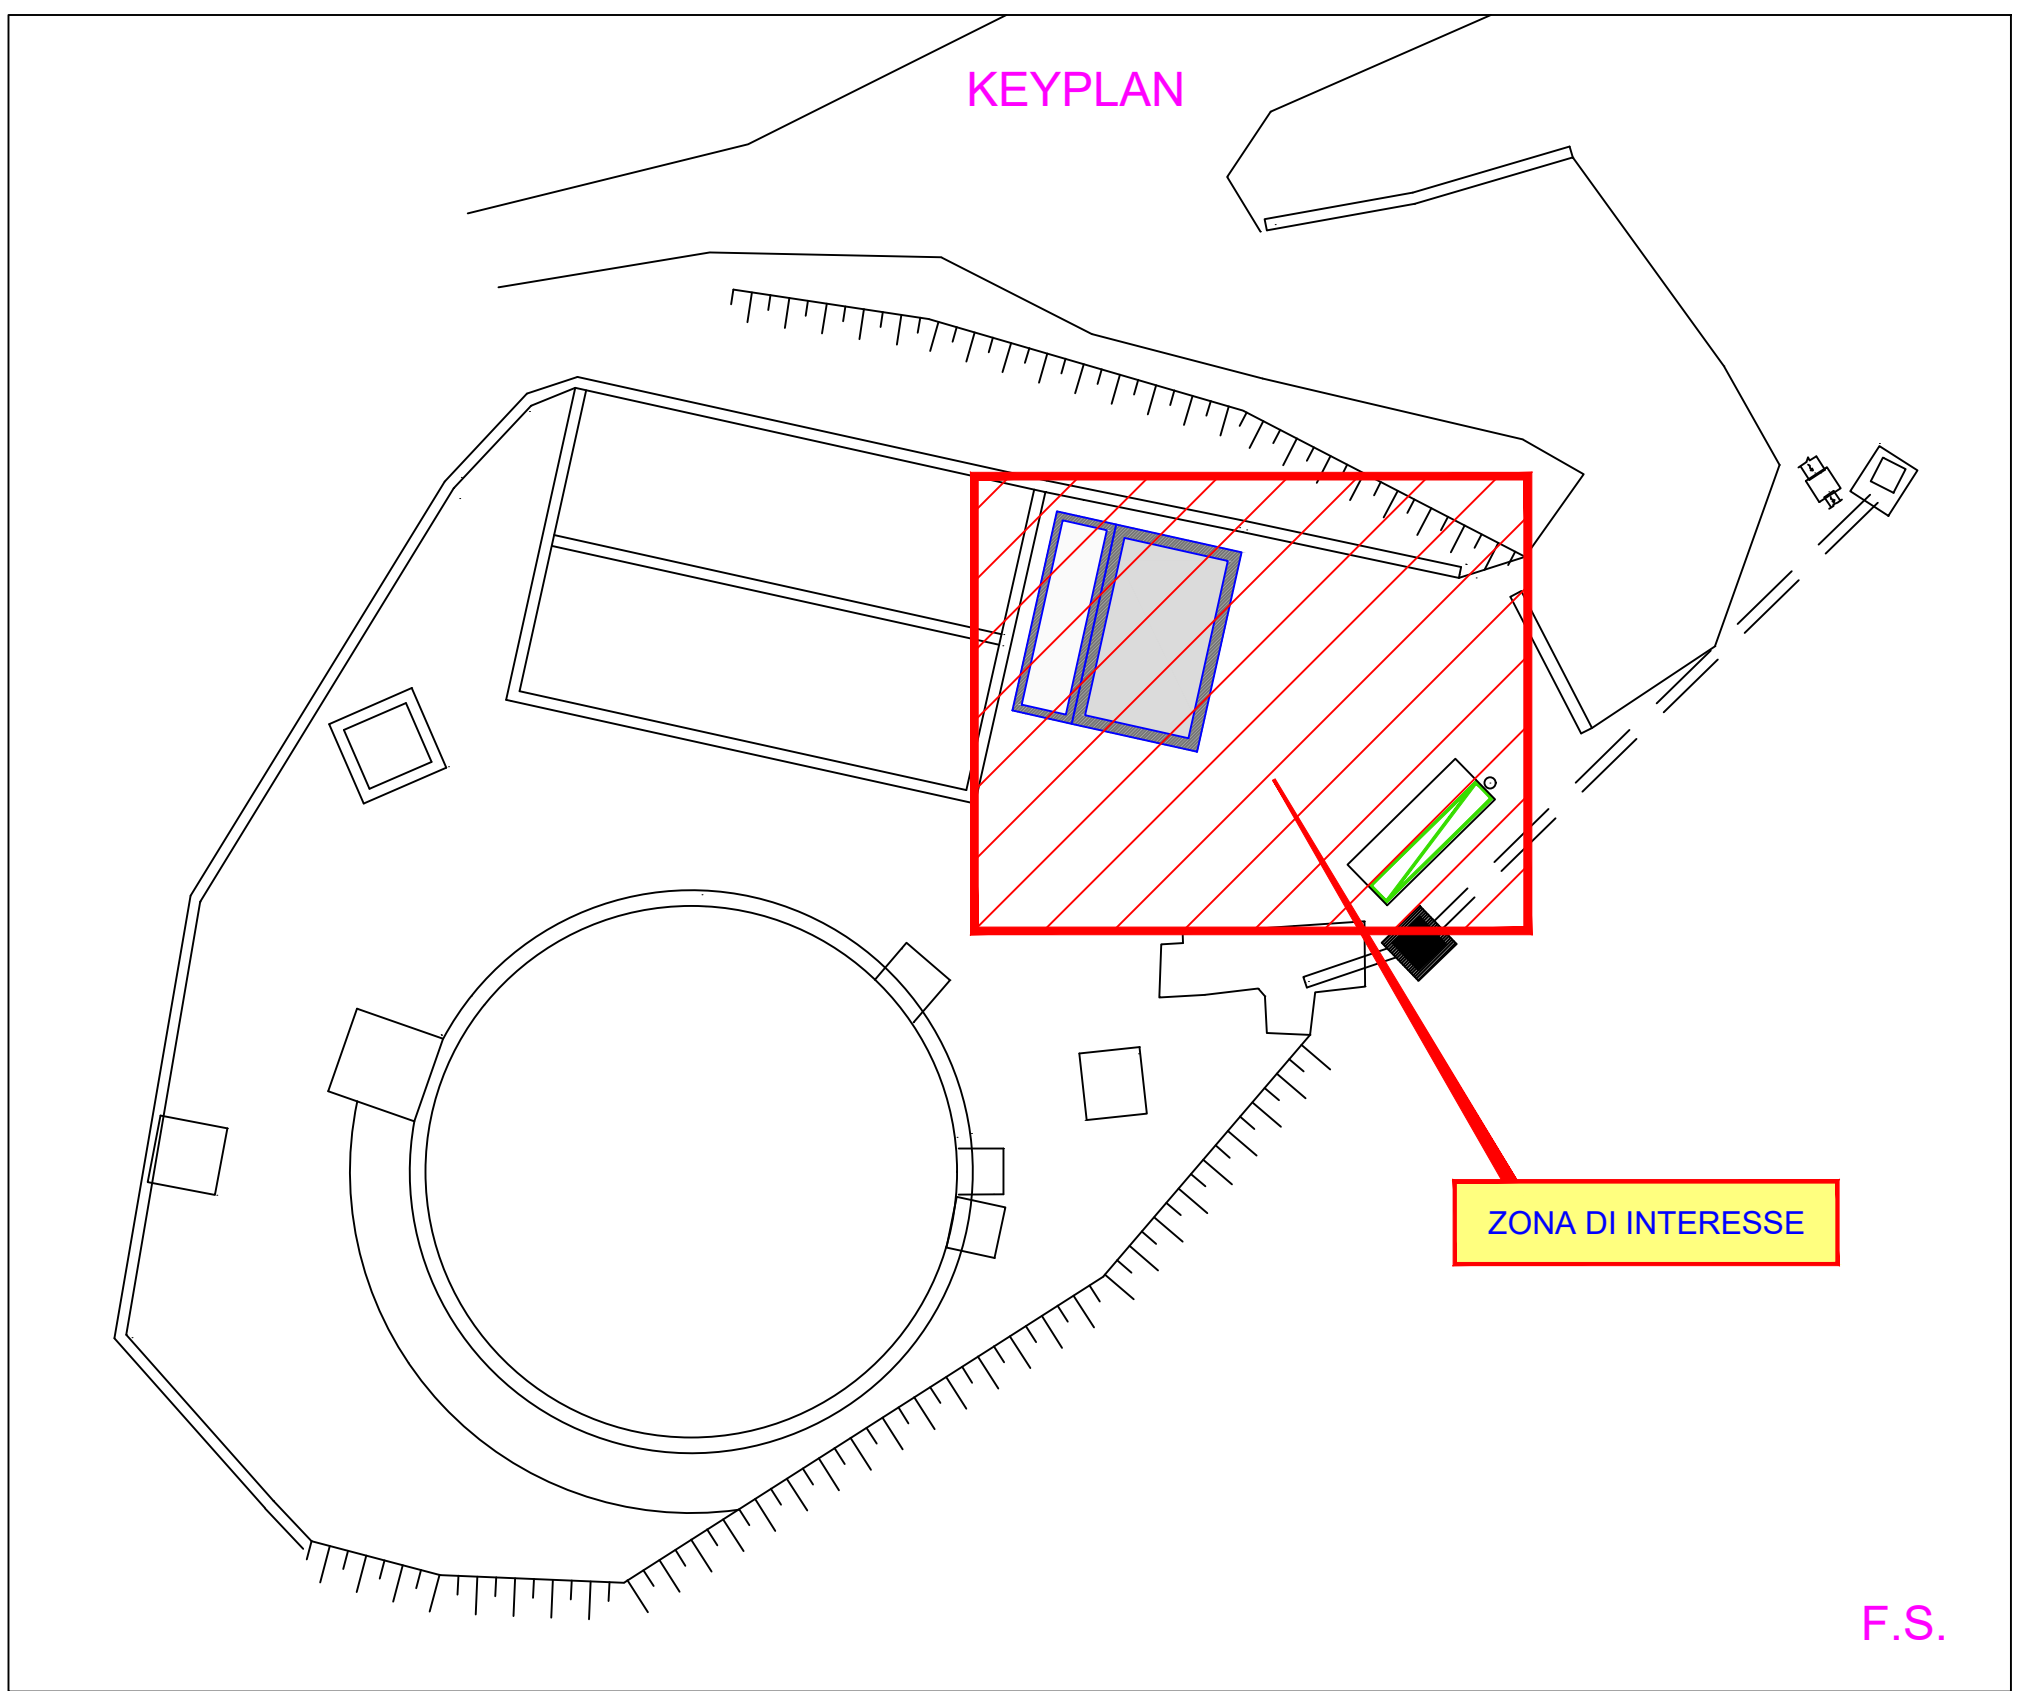

ZONA DI INTERESSE

F.S.



Unione Europea



REGIONE CAMPANIA



provincia/salerno



consac gestioni idriche spa

DISMISSIONE DELL'IMPIANTO DI DEPURAZIONE DI CAPRIOLI DI PISCIOTTA, RIQUALIFICAZIONE DEL SISTEMA DI COLLETTAMENTO DEI REFLUI AFFERENTI ALLA FASCIA COSTIERA DI PALINURO CON CONVOGLIAMENTO ALL'IMPIANTO DI TRATTAMENTO SITO IN LOCALITÀ PORTIGLIOLA DI CENTOLA

Opere Complementari GP4 Fondi CIPES

PROGETTO DEFINITIVO

F - OPERE ELETTRICHE

COD. ELABORATO

F 01.4

ID FILE

F 01.4 - Caprioli: Particolari

SCALA

1:50

Impianto di sollevamento Caprioli: Planimetria Distribuzione Impianto di terra e particolari costruttivi

RUP

dott. Domenico Ranesi
Dirigente settore Ambiente
Provincia di Salerno

PROGETTISTA

ing. Tommaso Cetrangolo
Responsabile gestione tecnica e operativa reti e impianti
Consac Gestioni Idriche S.p.A.

DICEMBRE 2023