




Piano urbanistico comunale scala 1:2000

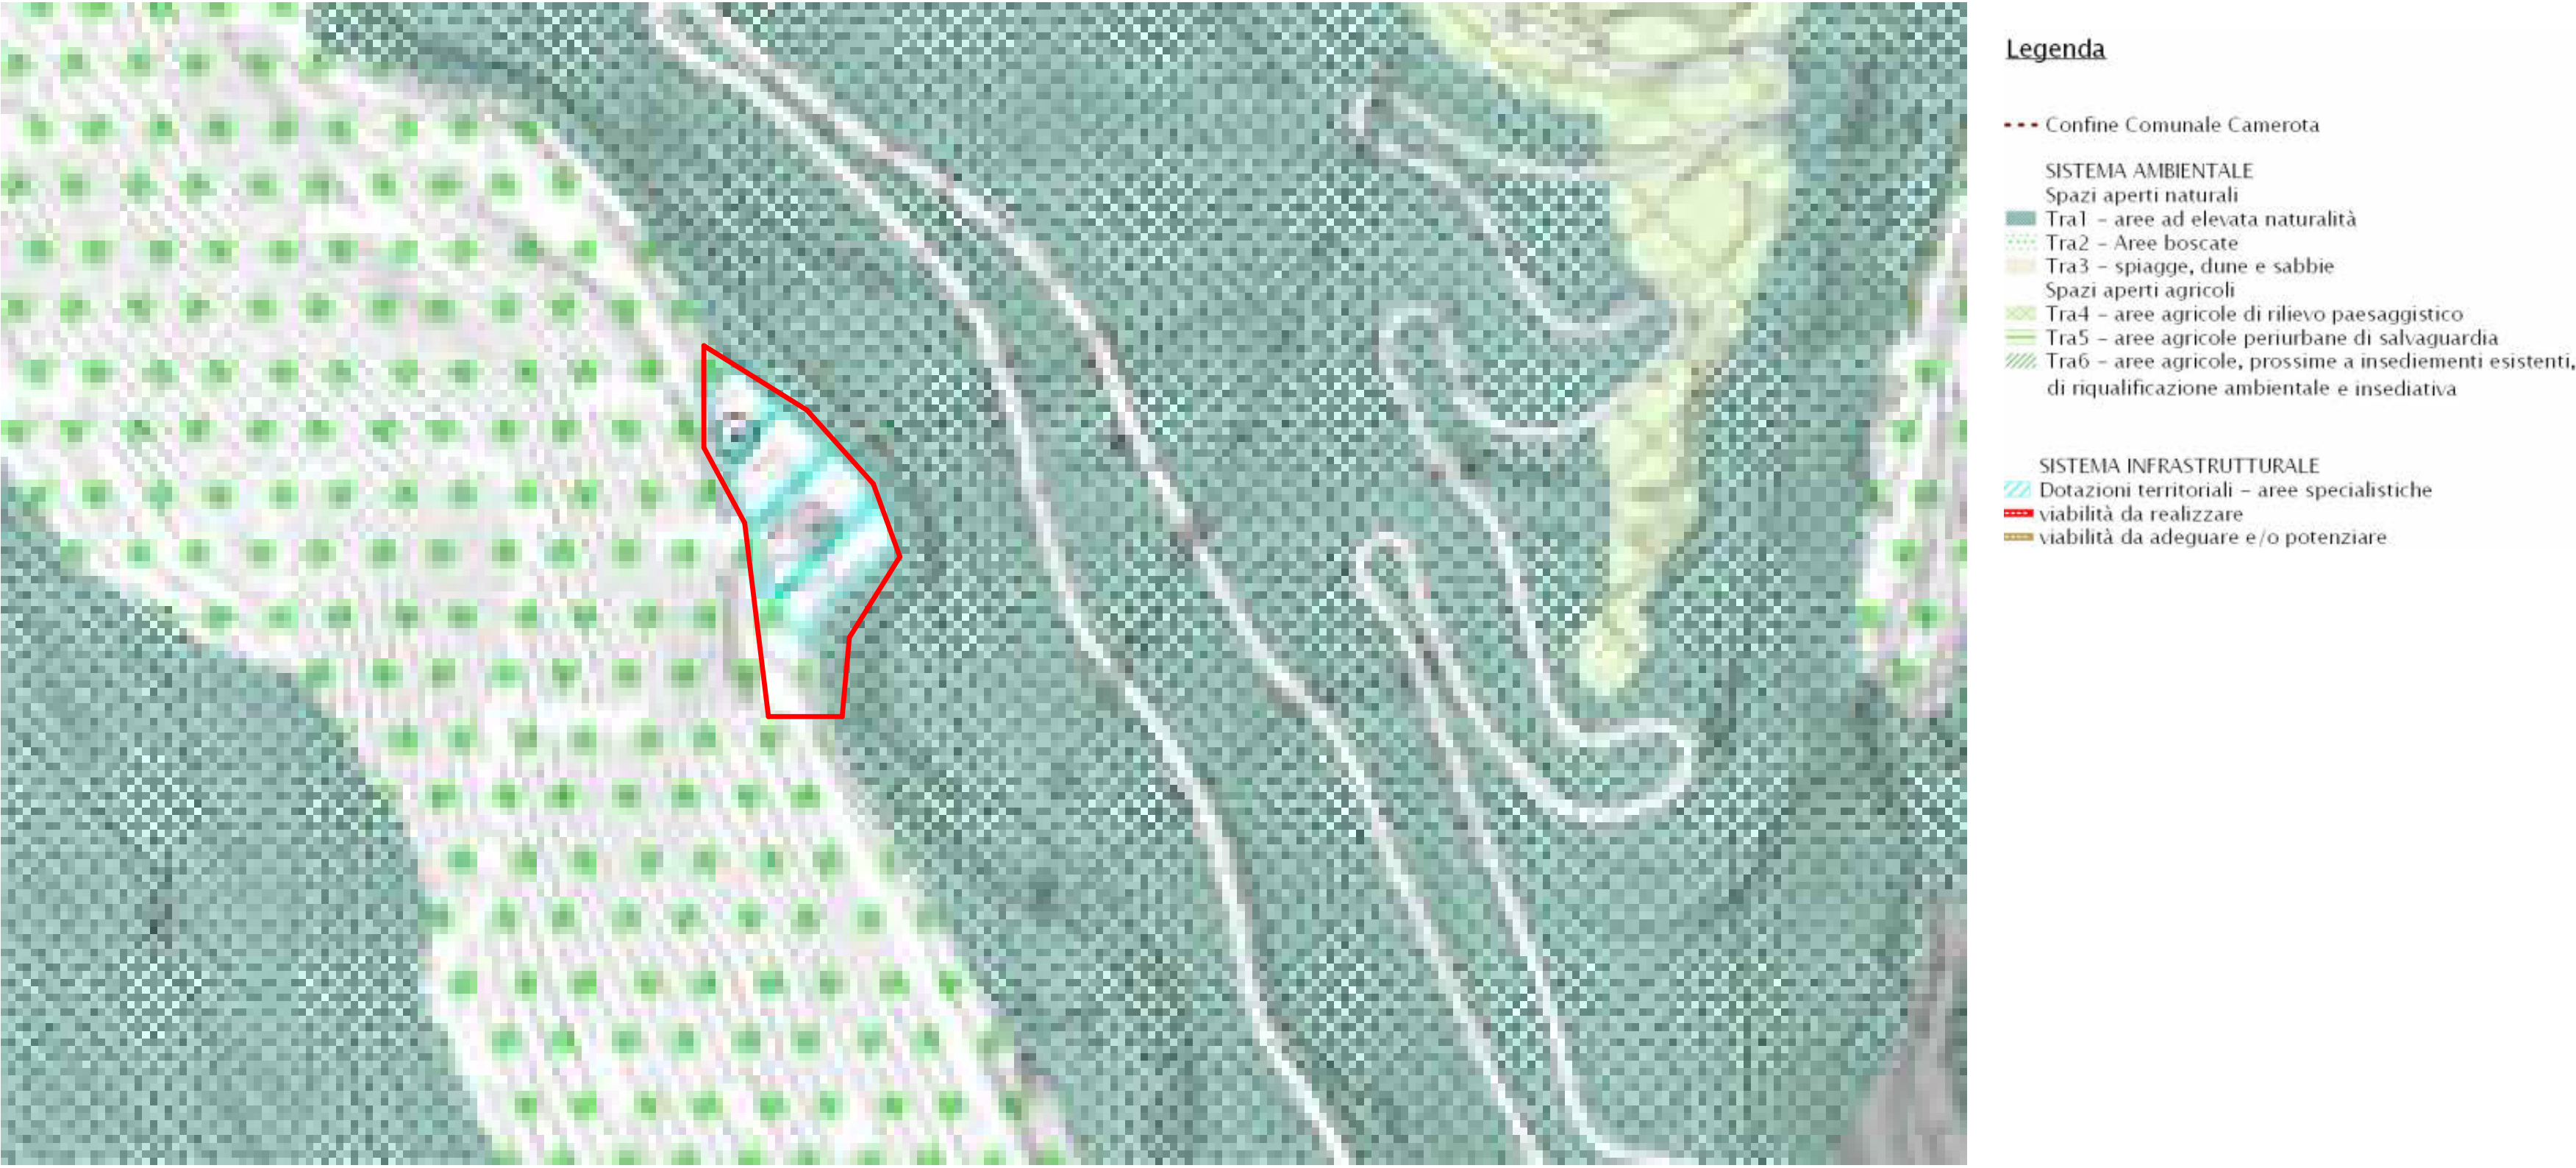


Ortofoto scala 1:2000

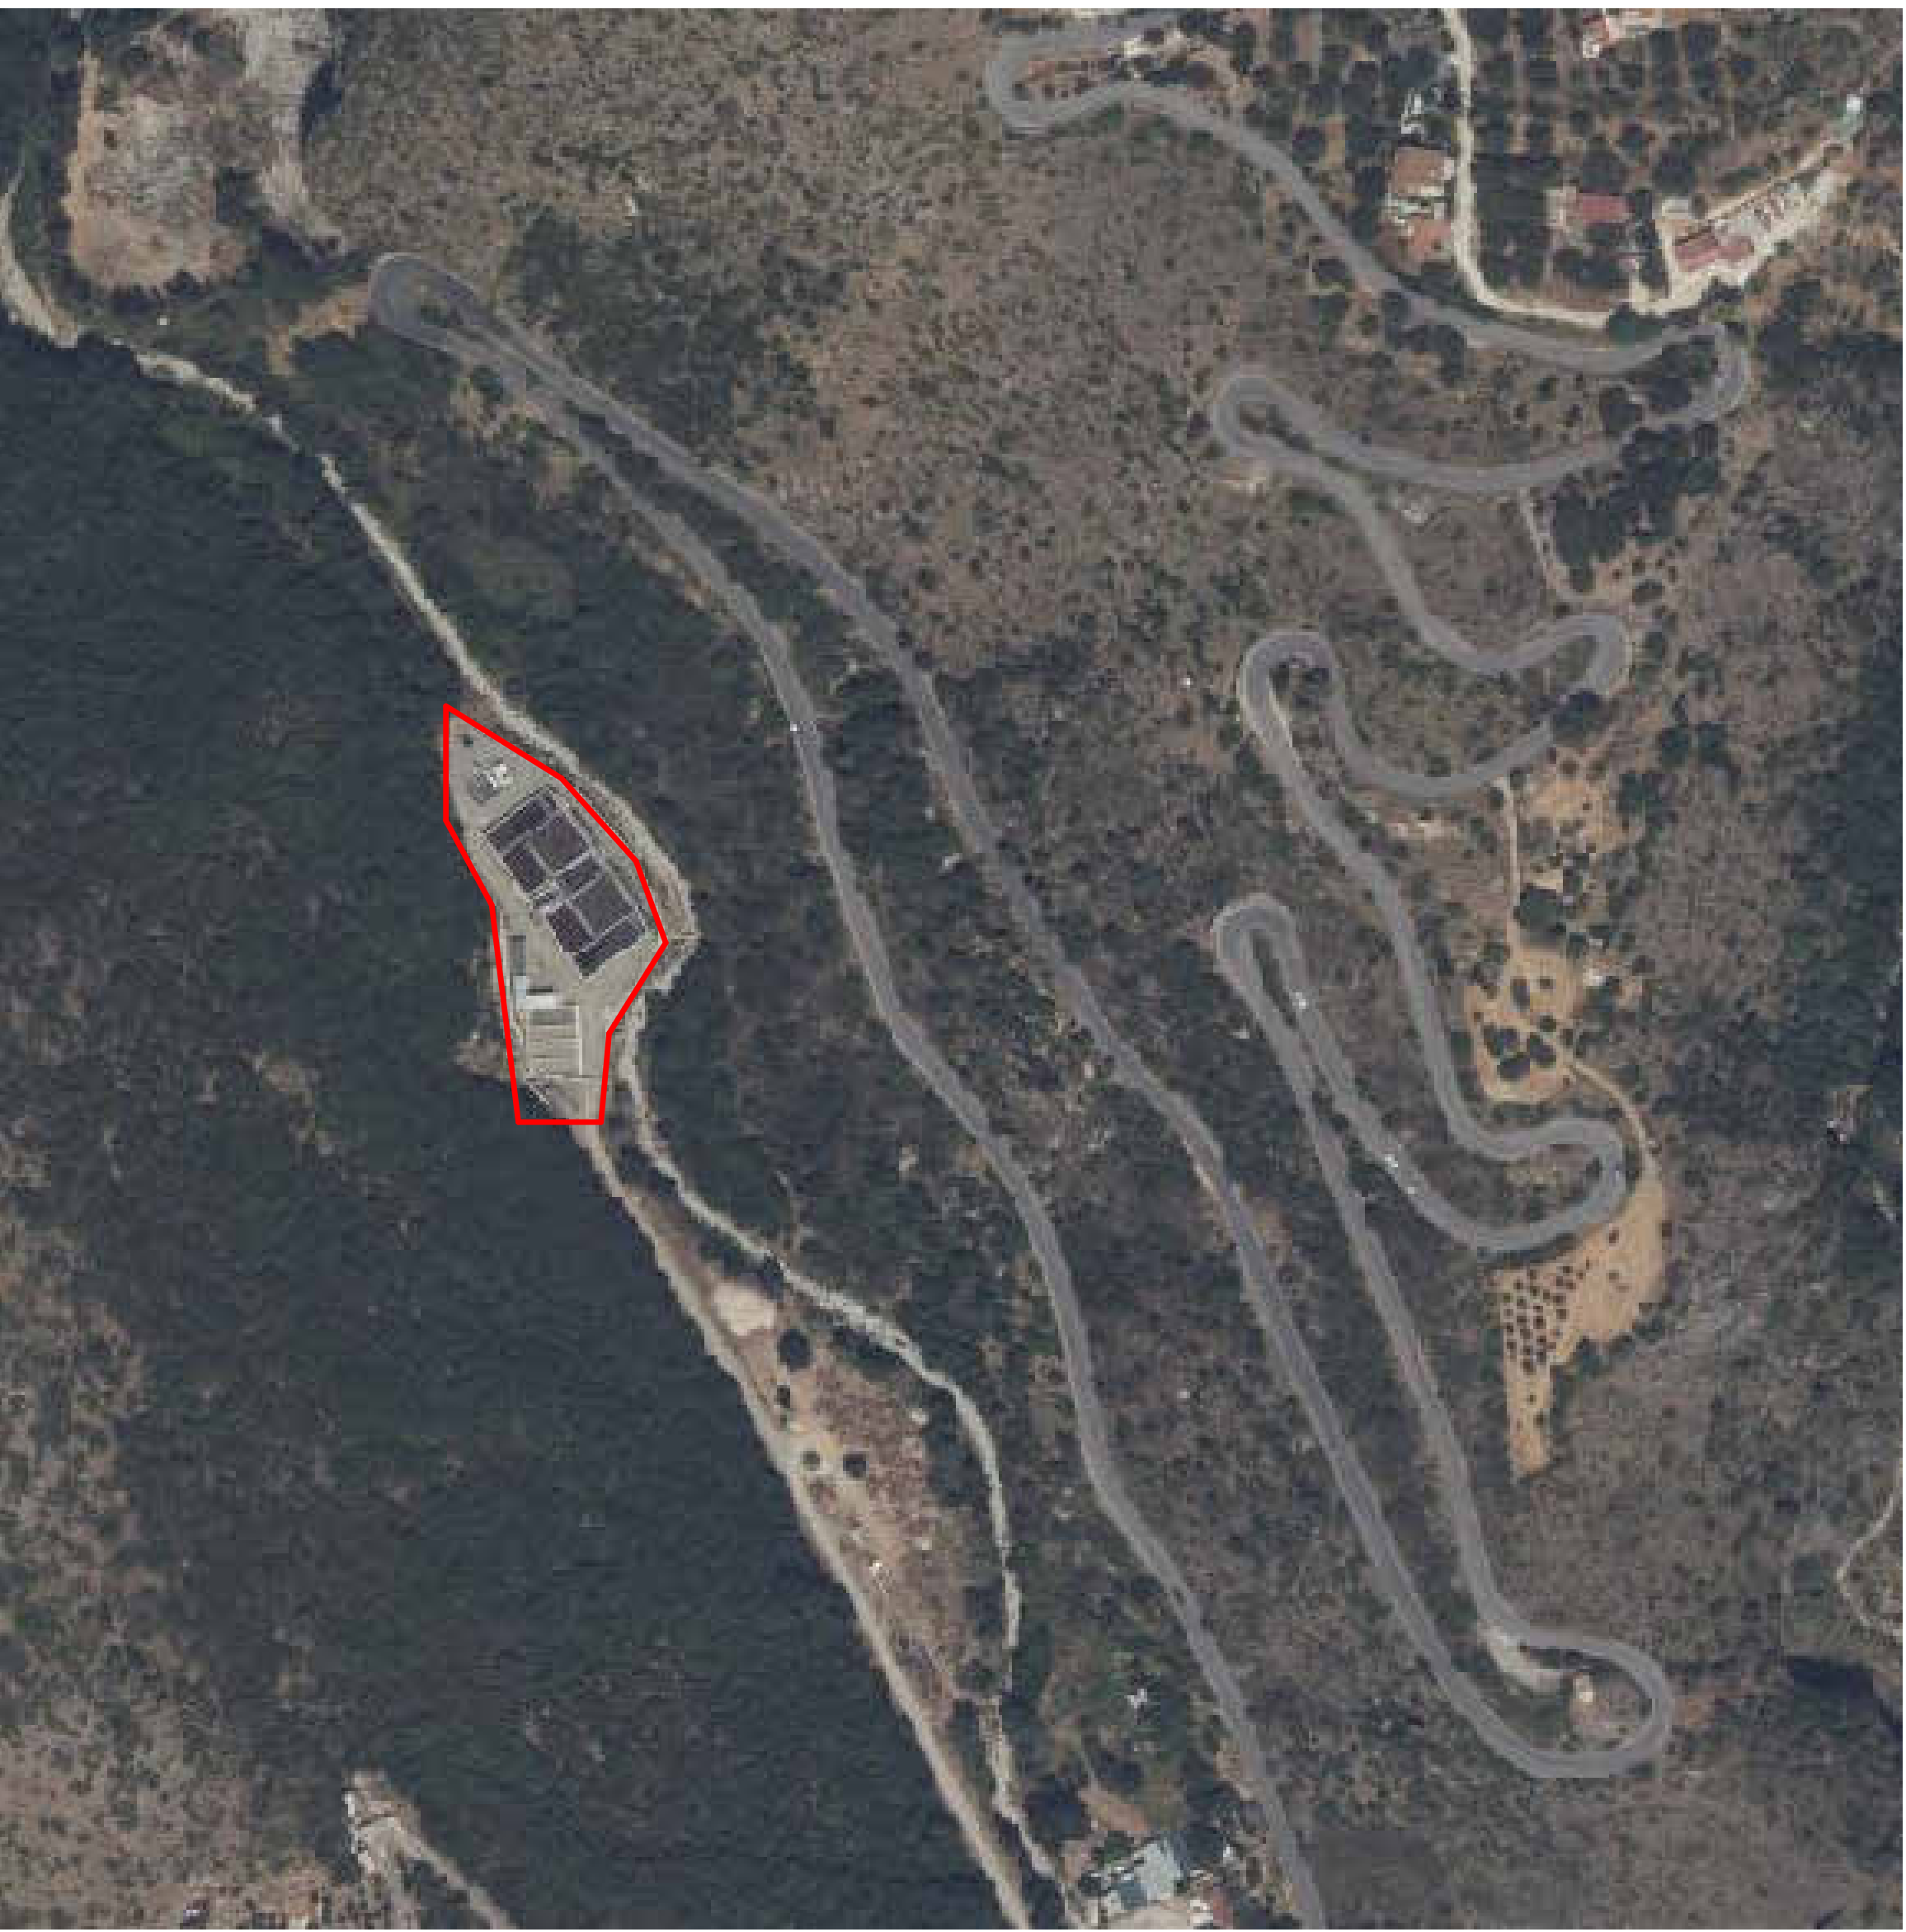

Carta Tecnica scala 1:2000

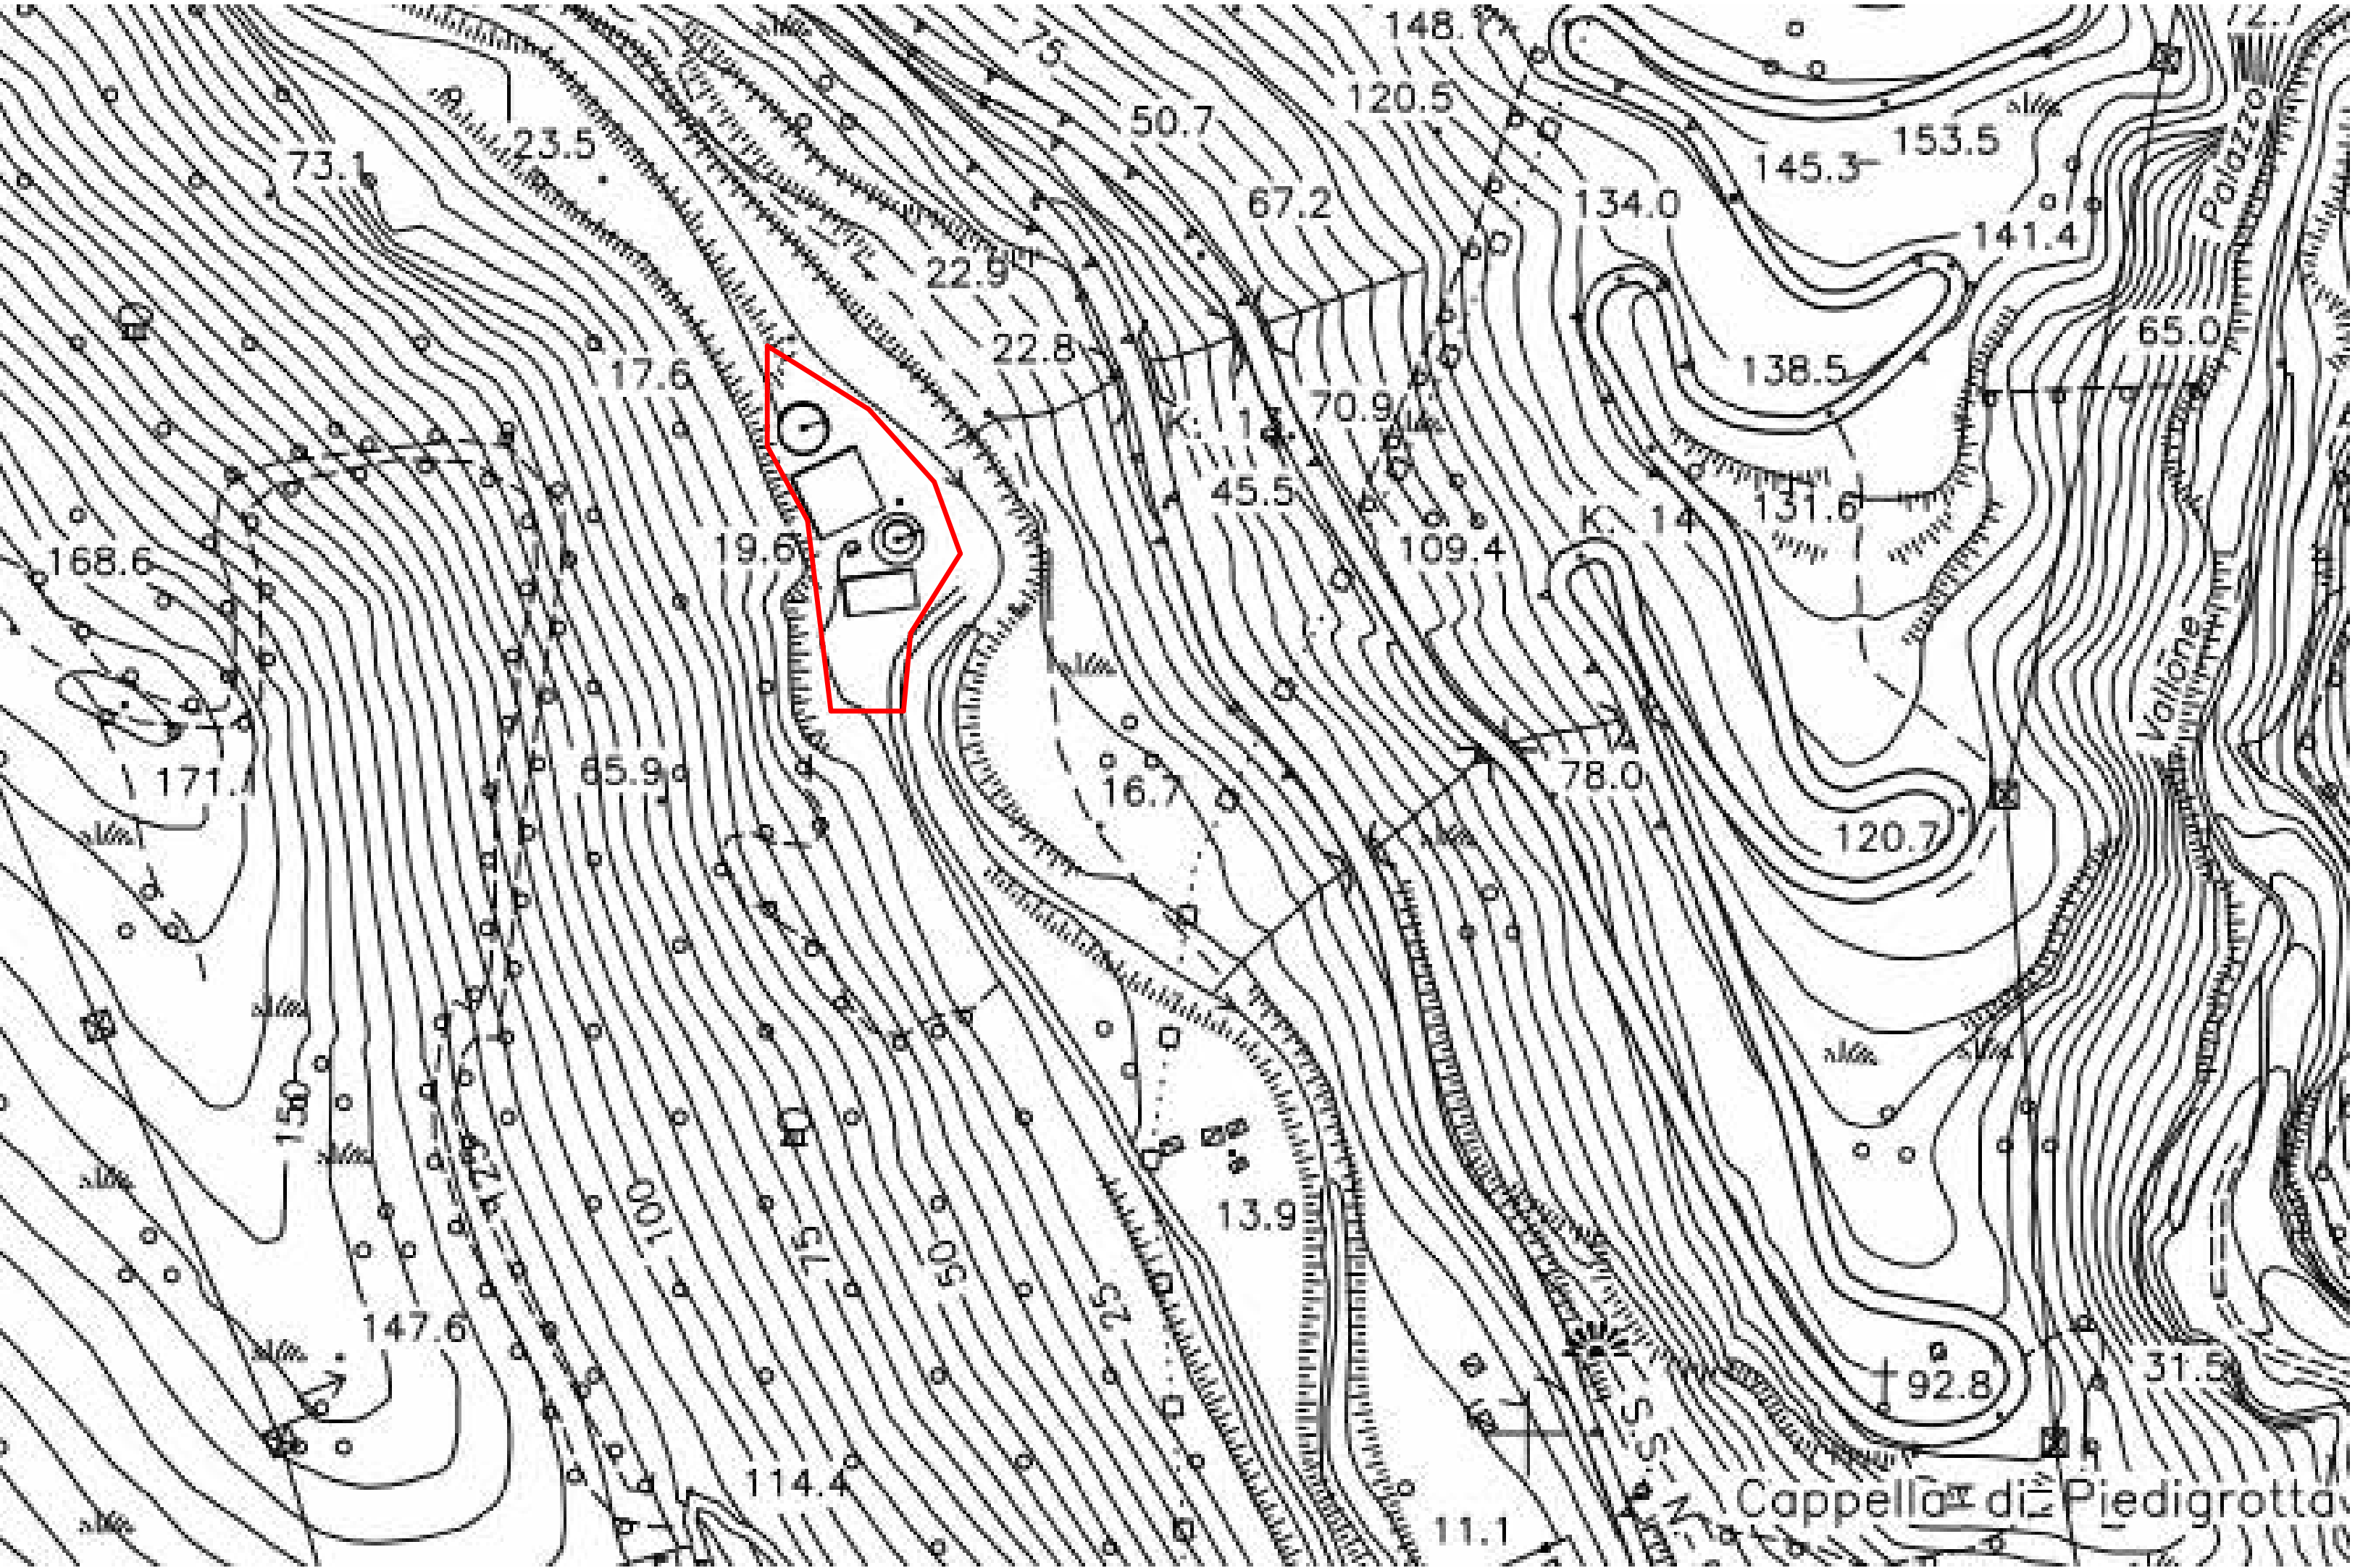

Mappa del Catasto dei Terreni scala 1:2000

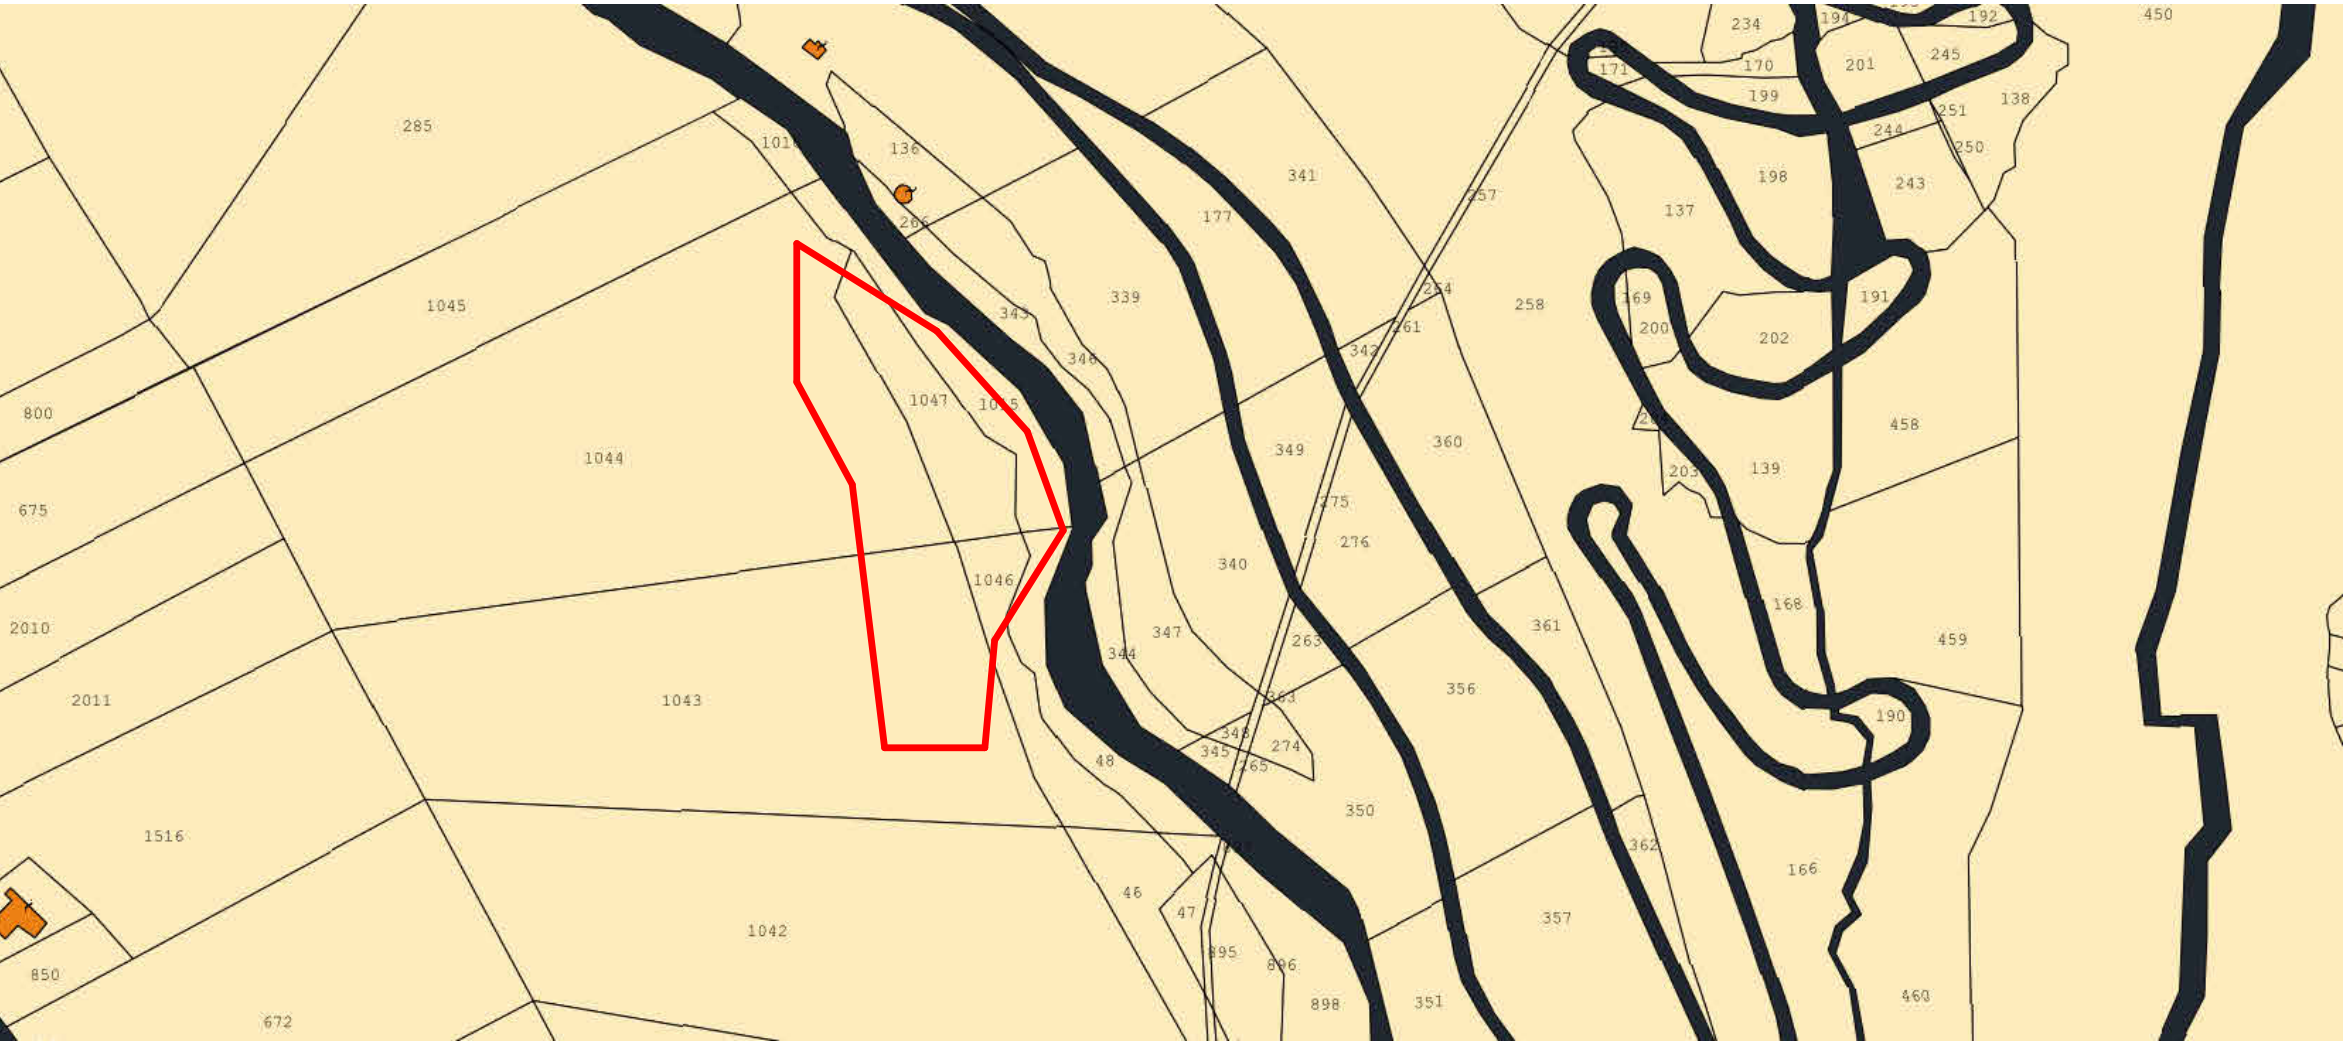

Finanziato dall'Unione europea

ENTE IDRICO CAMPANO

gestioni idriche spa

AVVISO M2C.1.1 I 1.1 - Linea d'Intervento C

"Ammodernamento (anche con ampliamento di impianti esistenti) e realizzazione di nuovi impianti innovativi di trattamento/riciclaggio per lo smaltimento di materiali assorbenti ad uso personale (PAD), i fanghi di acque reflue, i rifiuti di pelletteria e i rifiuti tessili"

ADEGUAMENTO PFTE "REALIZZAZIONE ESSICCATORE FANGHI DI DEPURAZIONE ALLA LOCALITA' PERITO"

ELABORATO

D-T-210-30

Inquadramento territoriale

Camerota Marina

SCALA

varie

RUP

Ing. Giovanna Ferro

Progettista

Ing. Costabile Di Matteo

Studio di Ingegneria e Architettura
via Margherita n.15
84048 Castellabate (SA)
Tel. 333 6598427
e-mail: costabiledimatteo@hotmail.com
Pec: costabile.dimatteo@ordinga.it

Presidente del CdA

Avv. Gennaro Maione

Direttore Generale

Ing. Maurizio Desiderio

DATA

21/01/2026

Revisione 1