
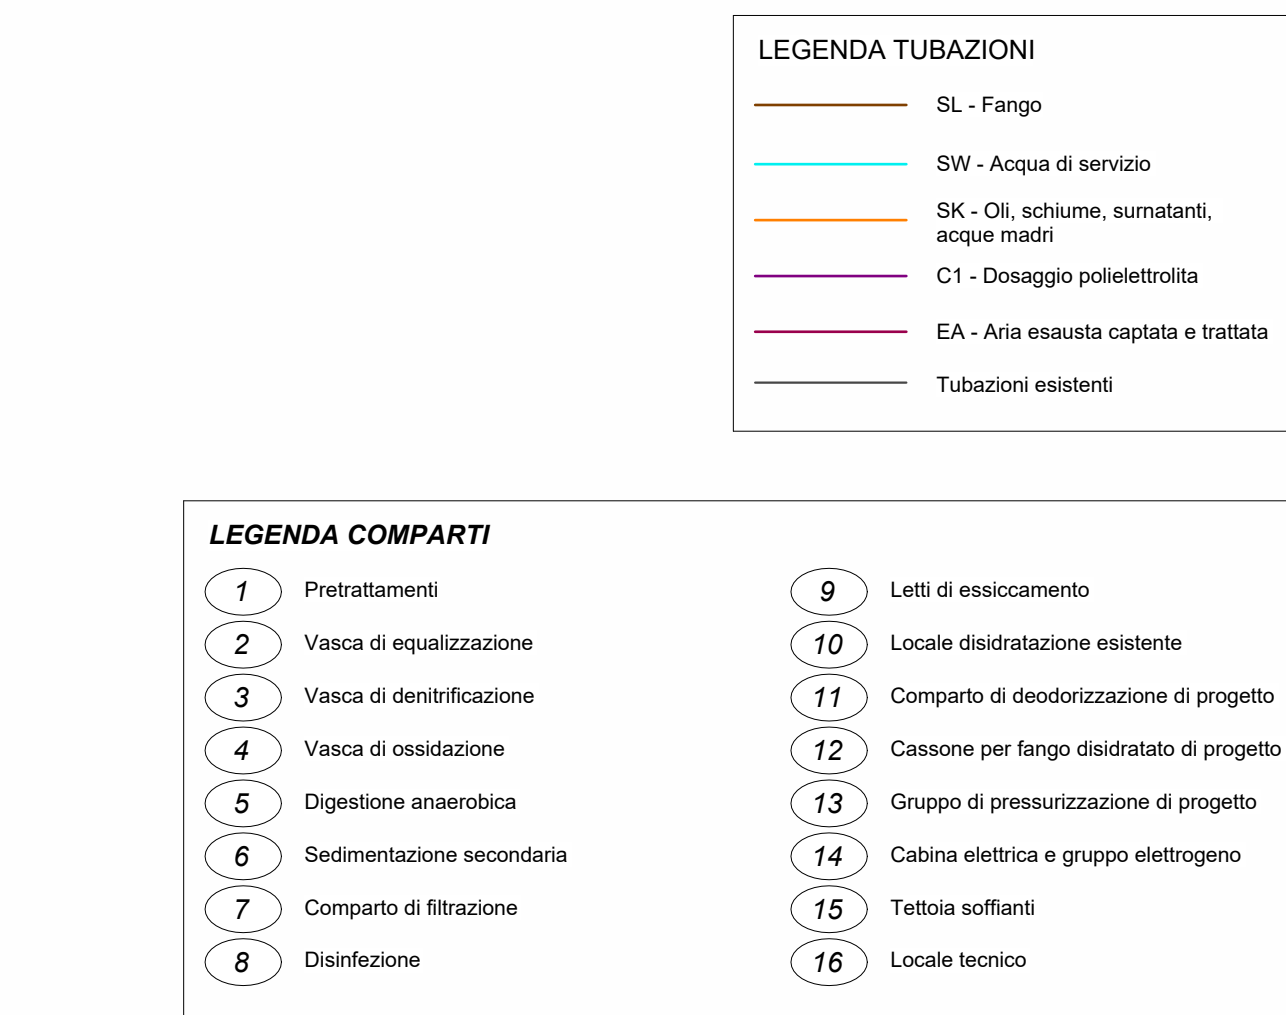
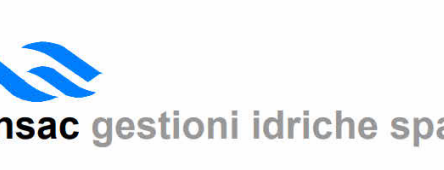


1 : 200

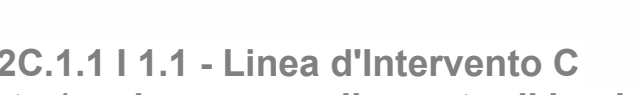

NB: Tutte le quote indicate vanno verificate in cantiere

NOTA:
Per maggiori dettagli si rimanda al CSA - Norme tecniche

	Finanziato dall'Unione europea NextGenerationEU		
	ENTE IDRICO CAMPANO		
AVVISO M2C.1.1 I 1.1 - Linea d'Intervento C "Ammodernamento (anche con ampliamento di impianti esistenti) e realizzazione di nuovi impianti innovativi di trattamento/riciclaggio per lo smaltimento di materiali assorbenti ad uso personale (PAD), i fanghi di acque reflue, i rifiuti di pelletteria e i rifiuti tessili" ADEGUAMENTO PFTE "REALIZZAZIONE ESSICCATORE FANGHI DI DEPURAZIONE LOCALITA' PERITO"			
PFTE			
ELABORATO D-T-310-F-25	Planimetria utenze elettromeccaniche		SCALA 1:200
RUP Ing. Giovanna Ferro	Progettista Ing. Costabile Di Matteo Studio di Ingegneria e Architettura via Margherita n.15 84048 Castellabate (SA) Tel: 333 6398427 e-mail: costabiledimatteo@hotmail.com Prec: costabile_dimatteo@ordingsai.it		
Presidente del CdA Avv. Gennaro Maione	Direttore Generale Ing. Maurizio Desiderio		
DATA 21/01/2025 Revisione 1			