



Carta Tecnica scala 1:2000

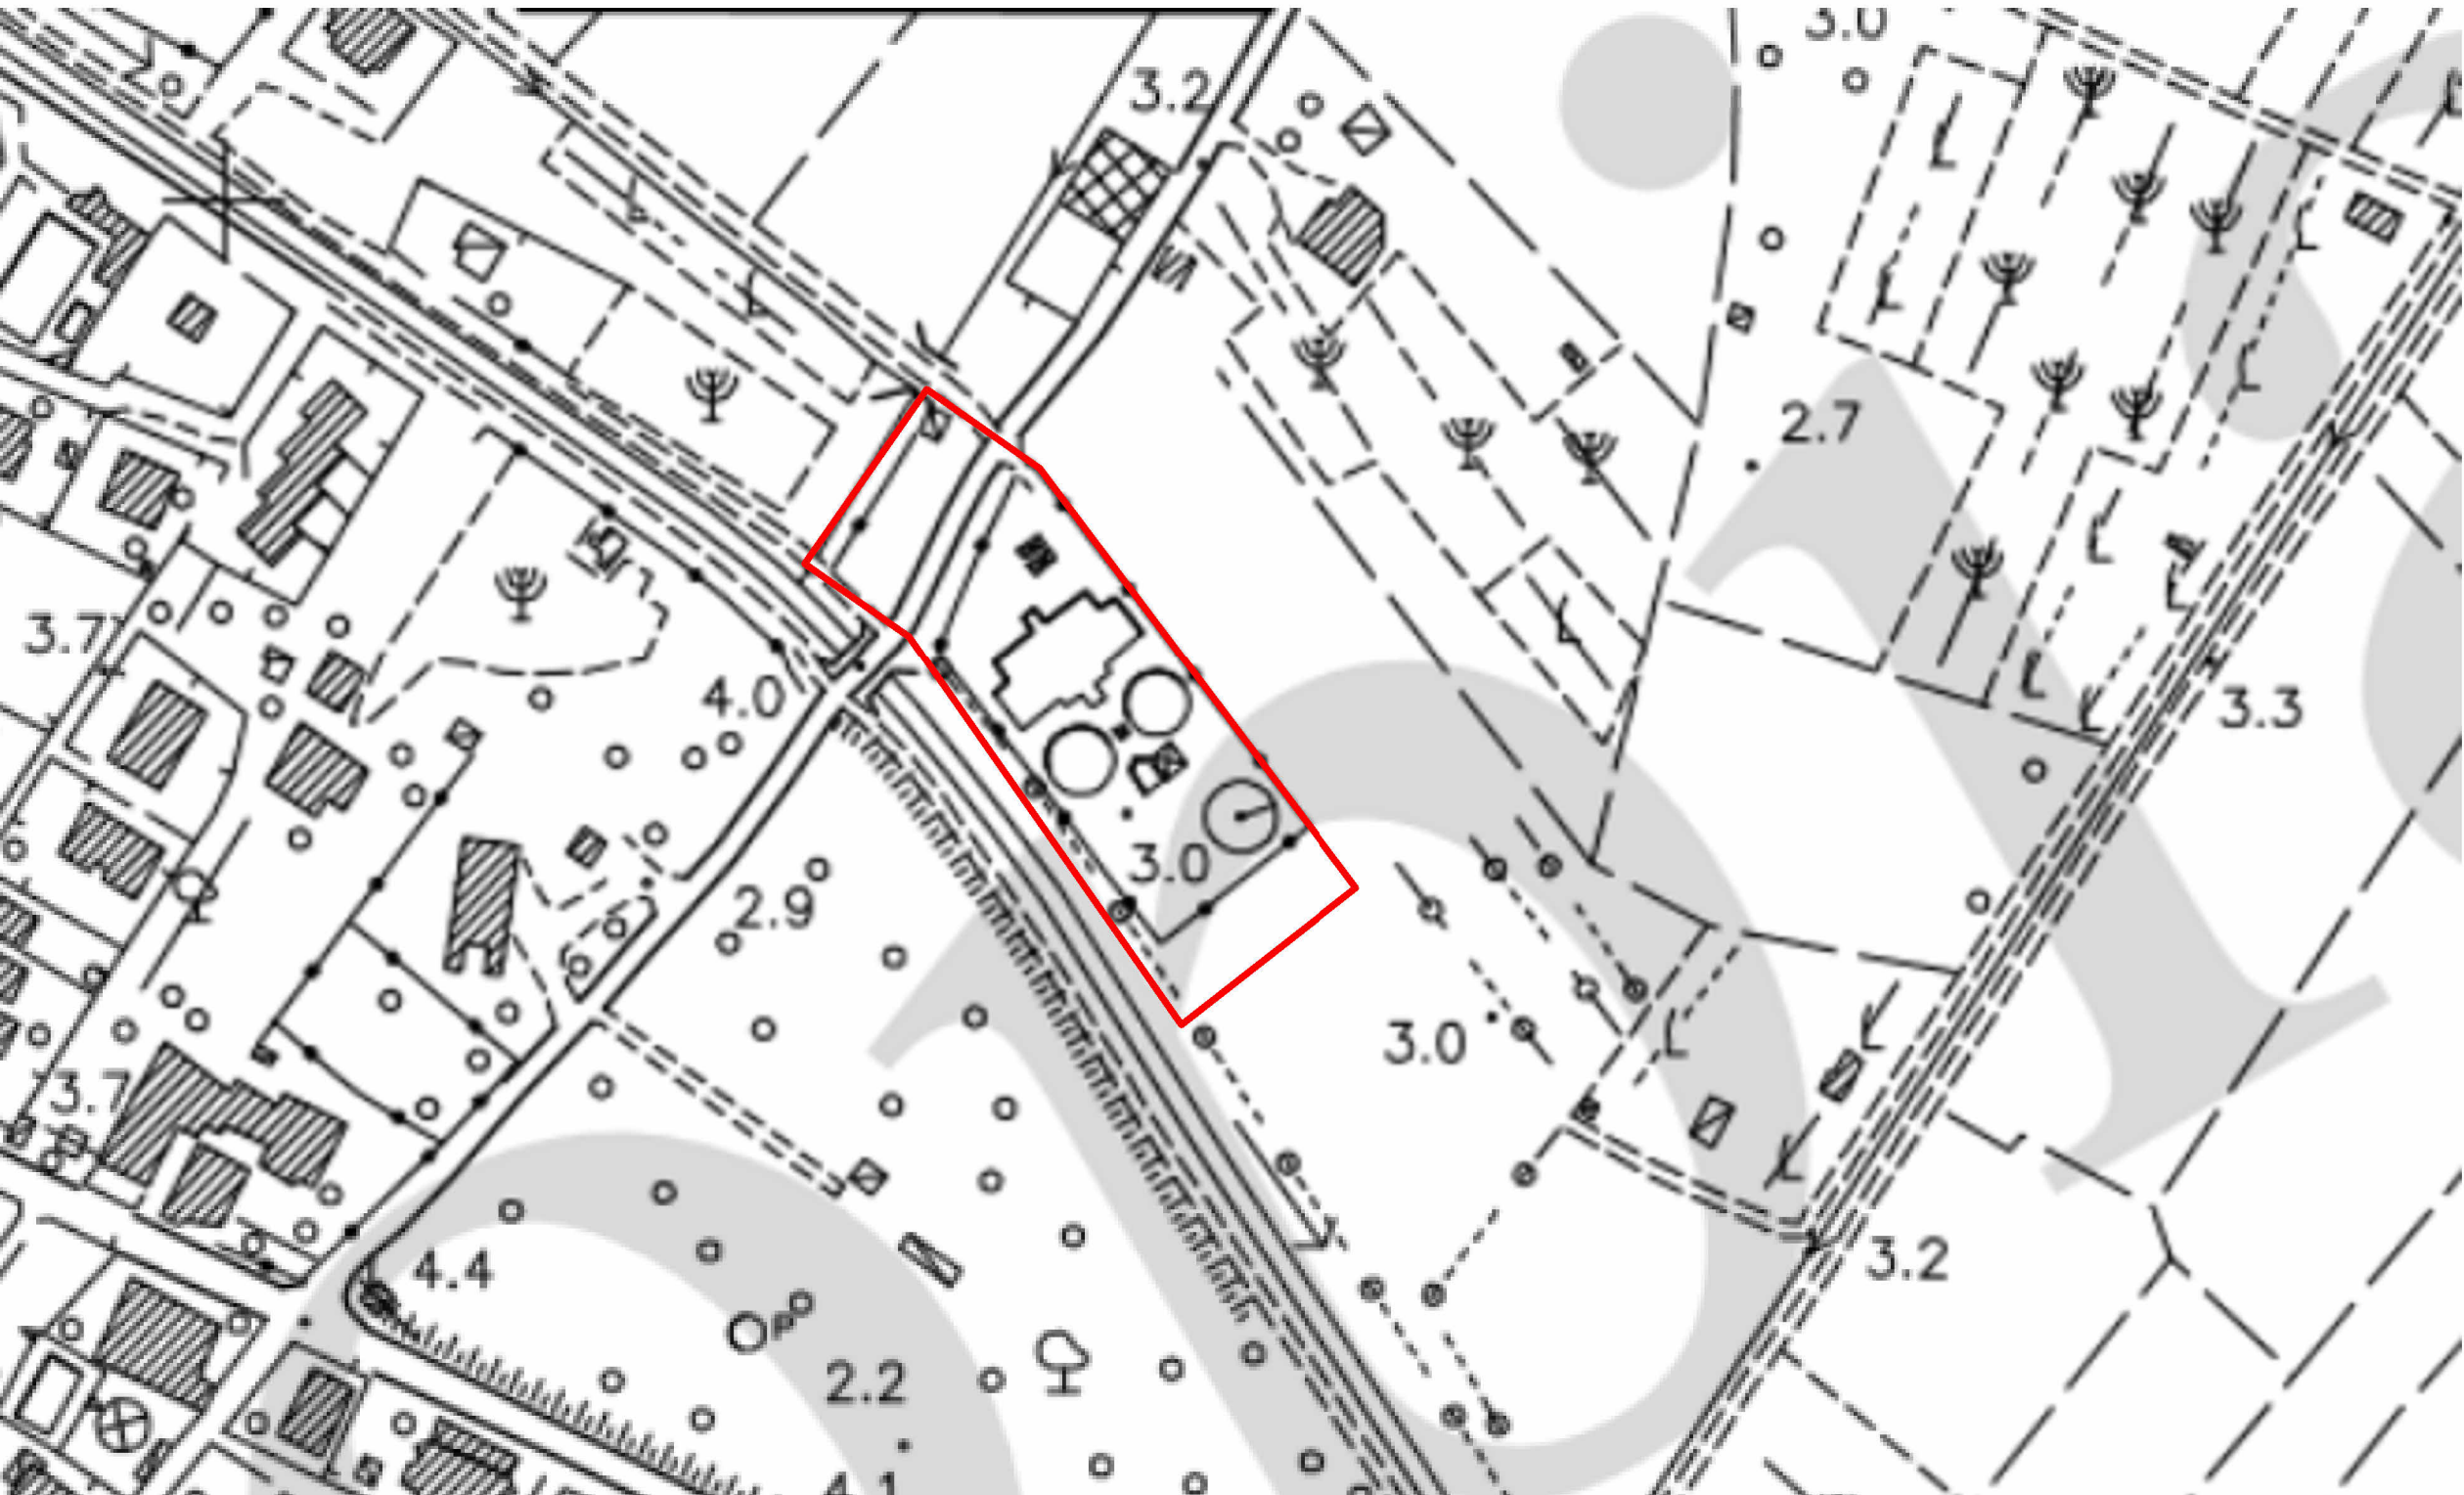

Piano urbanistico comunale scala 1:2000

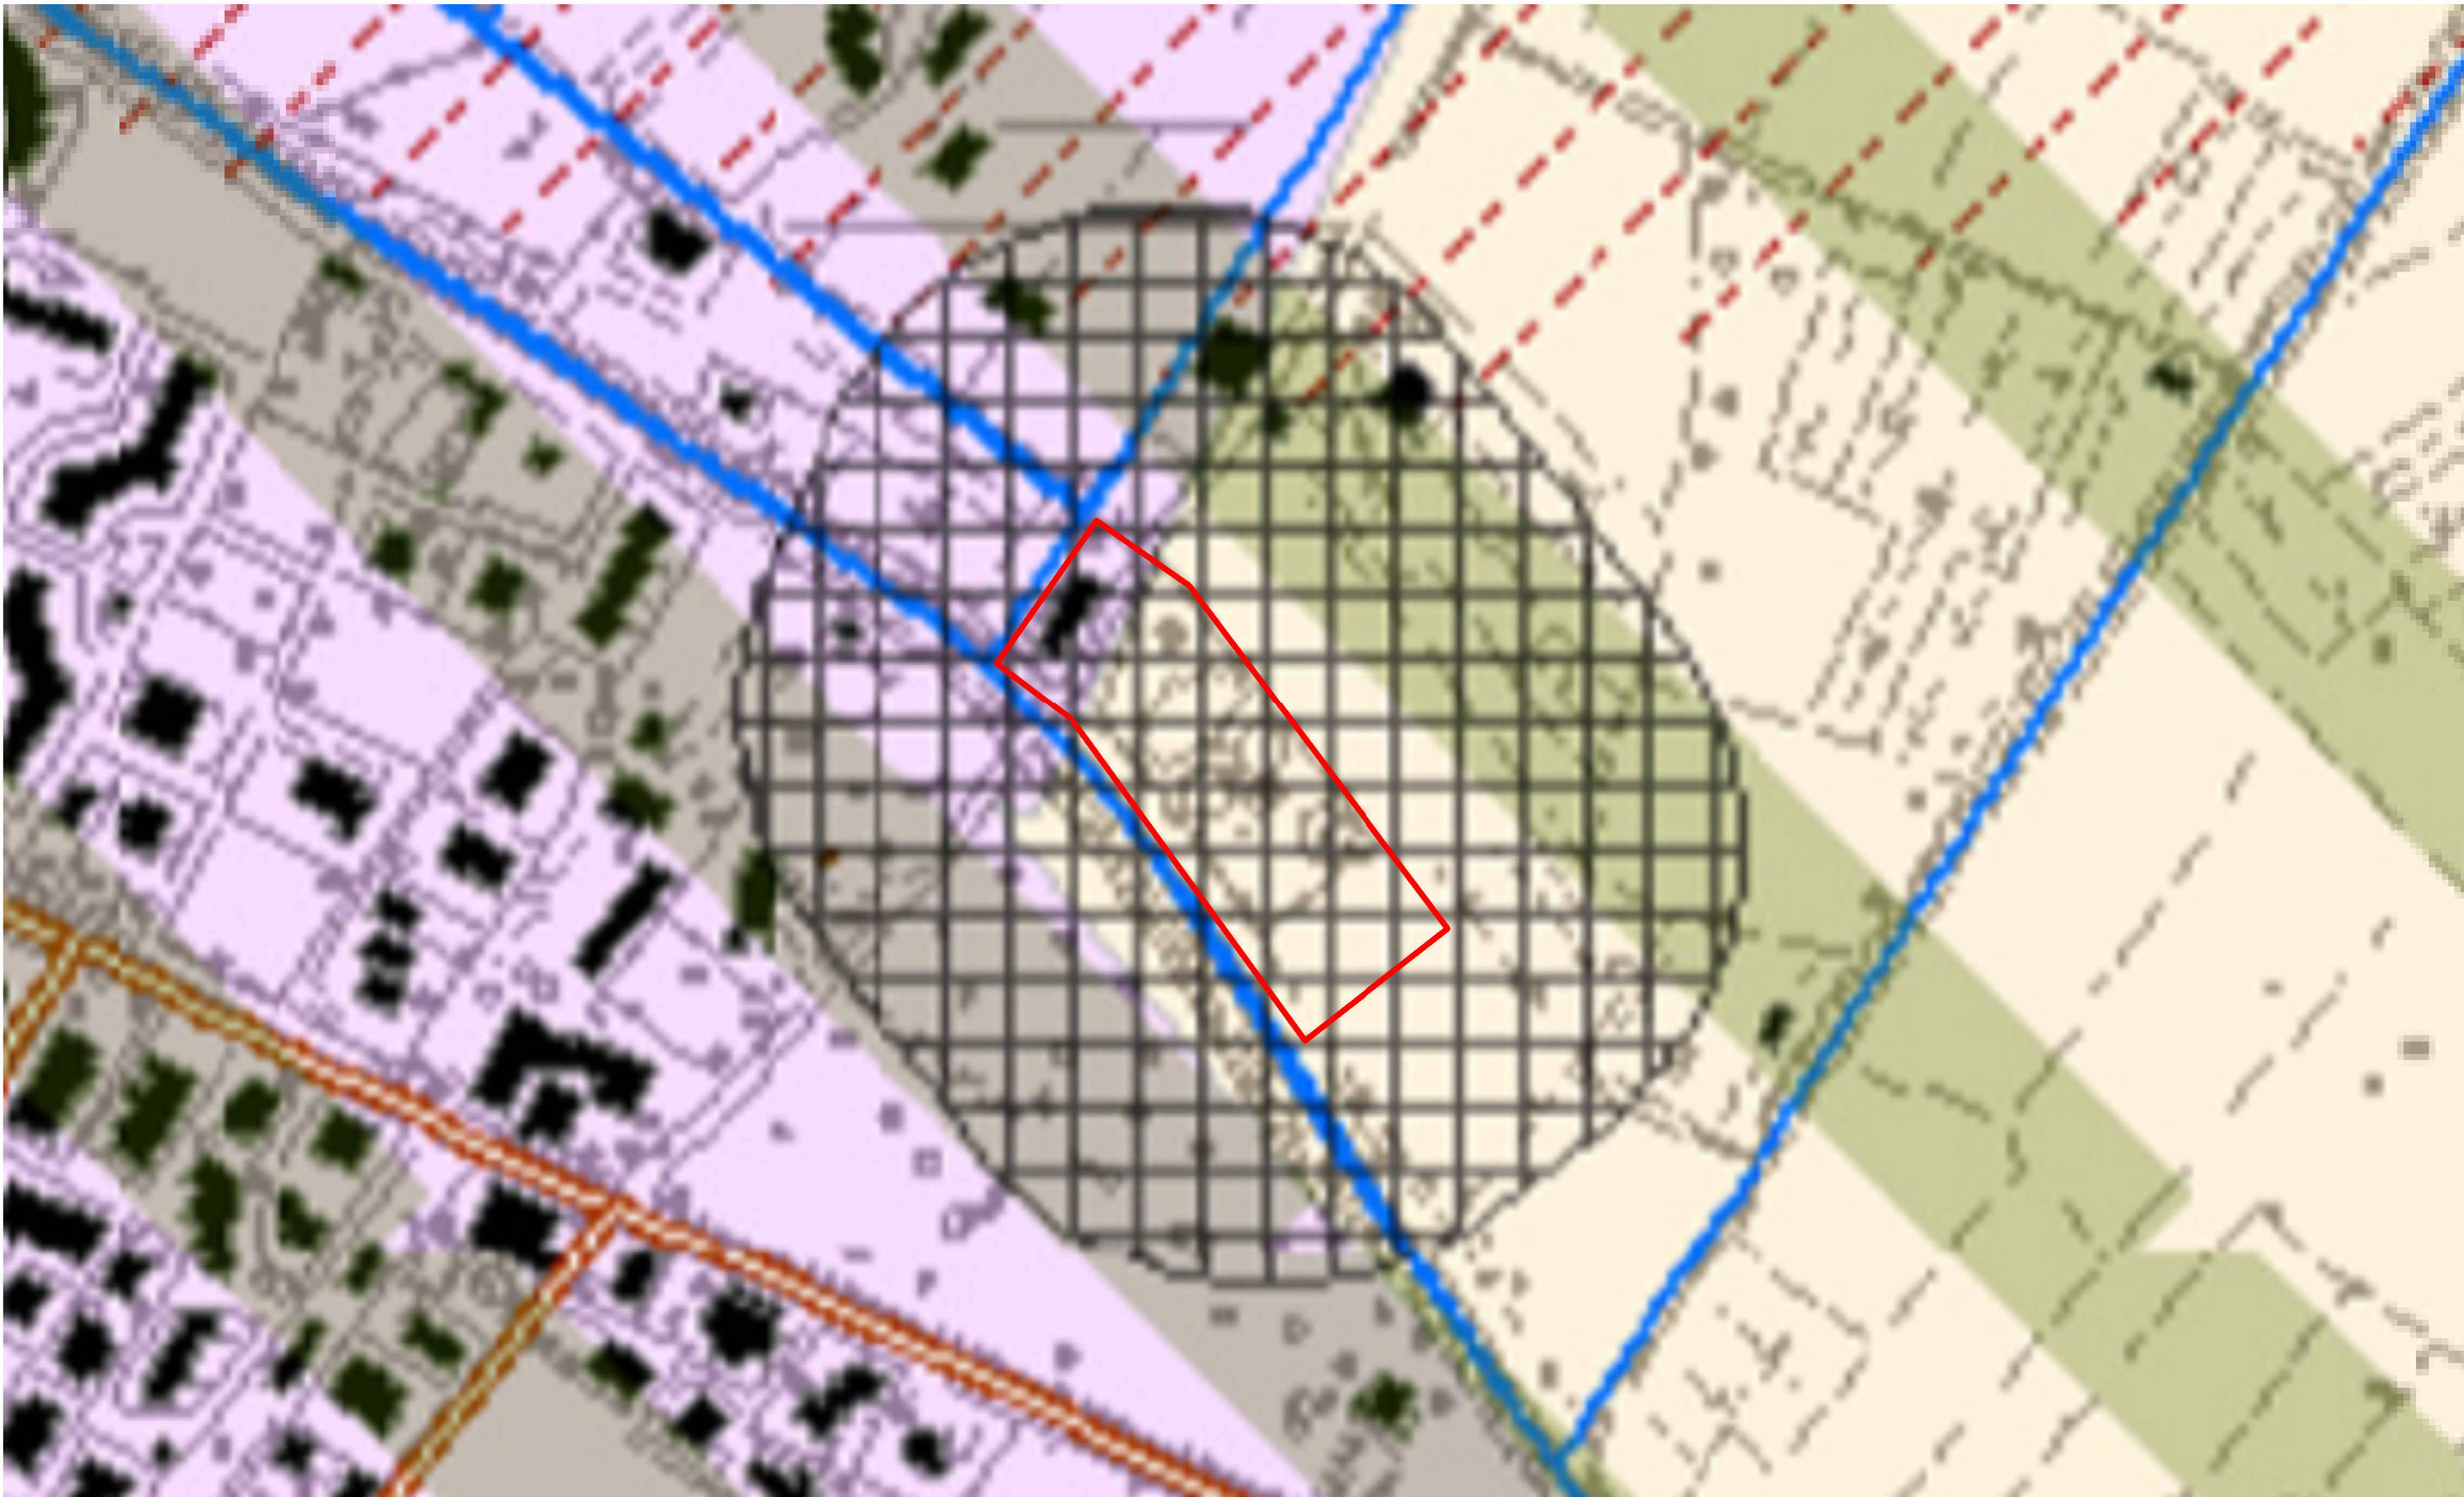

LEGENDA

Rete stradale

- SS 18 variante
- SS 18
- SS 267
- SS 447
- SP 274
- SP 108
- SP 161
- SP 77
- Strada comunale

Rete idrografica

- Rete idrografica principale
- Rete idrografica secondaria

Vincoli paesaggistici e ambientali

- Parco Nazionale del Cilento e Vallo di Diano (Zonizzazione)
- A1 - Riserva integrale
- A2 - Riserva integrale di interesse storico e paesistico
- B1 - Riserva generale orientata
- B2 - Riserva generale orientata alla formazione di boschi vetusti
- C1 - Zone di protezione
- C2 - Zone di protezione
- D - Zone urbane o urbanizzabili
- Vincolo paesaggistico
- Fiumi Buffer 150 mt

Vincoli archeologici e architettonici

- Insempi rurali e urbani storici
- Cappella
- Torre
- Siti archeologici
- Legge Regione Campania 5/2005
- Aree di interesse archeologico (PTCP di Salerno)

Vincoli cimiteriali

- Vincoli cimiteriali

Cave

- Cave

Vincolo depuratore

- vincolo depuratore

Ortofoto scala 1:2000



Mappa del Catasto dei Terreni scala 1:2000





Finanziato dall'Unione europea
NextGenerationEU



ENTE IDRICO CAMPANO



MINISTERO DELL'AMBIENTE E DELLA PROTEZIONE ENERGETICA



consac gestioni idriche spa

AVVISO M2C.1.1 I 1.1 - Linea d'Intervento C
"Ammodernamento (anche con ampliamento di impianti esistenti) e realizzazione di nuovi impianti innovativi di trattamento/riciclaggio per lo smaltimento di materiali assorbenti ad uso personale (PAD), i fanghi di acque reflue, i rifiuti di pelletteria e i rifiuti tessili"
ADEGUAMENTO PFTE "REALIZZAZIONE ESSICCATORE FANGHI DI DEPURAZIONE ALLA LOCALITA' PERITO"

PFTE

ELABORATO

D-T-210-40

Inquadramento territoriale
Casal Velino Marina

SCALA

varie

RUP

Ing. Giovanna Ferro

Progettista

Ing. Costabile Di Matteo

Studio di Ingegneria e Architettura
via Margherita n.15
84048 Castellabate (SA)
Tel: 333 6398428
e-mail: costabledimatteo@gmail.com
Pec: costabile.dimatteo@ordingia.it

Presidente del CdA

Avv. Gennaro Maione

Direttore Generale

Ing. Maurizio Desiderio

DATA

21/01/2026

Revisione 1