



Pianta

1:50

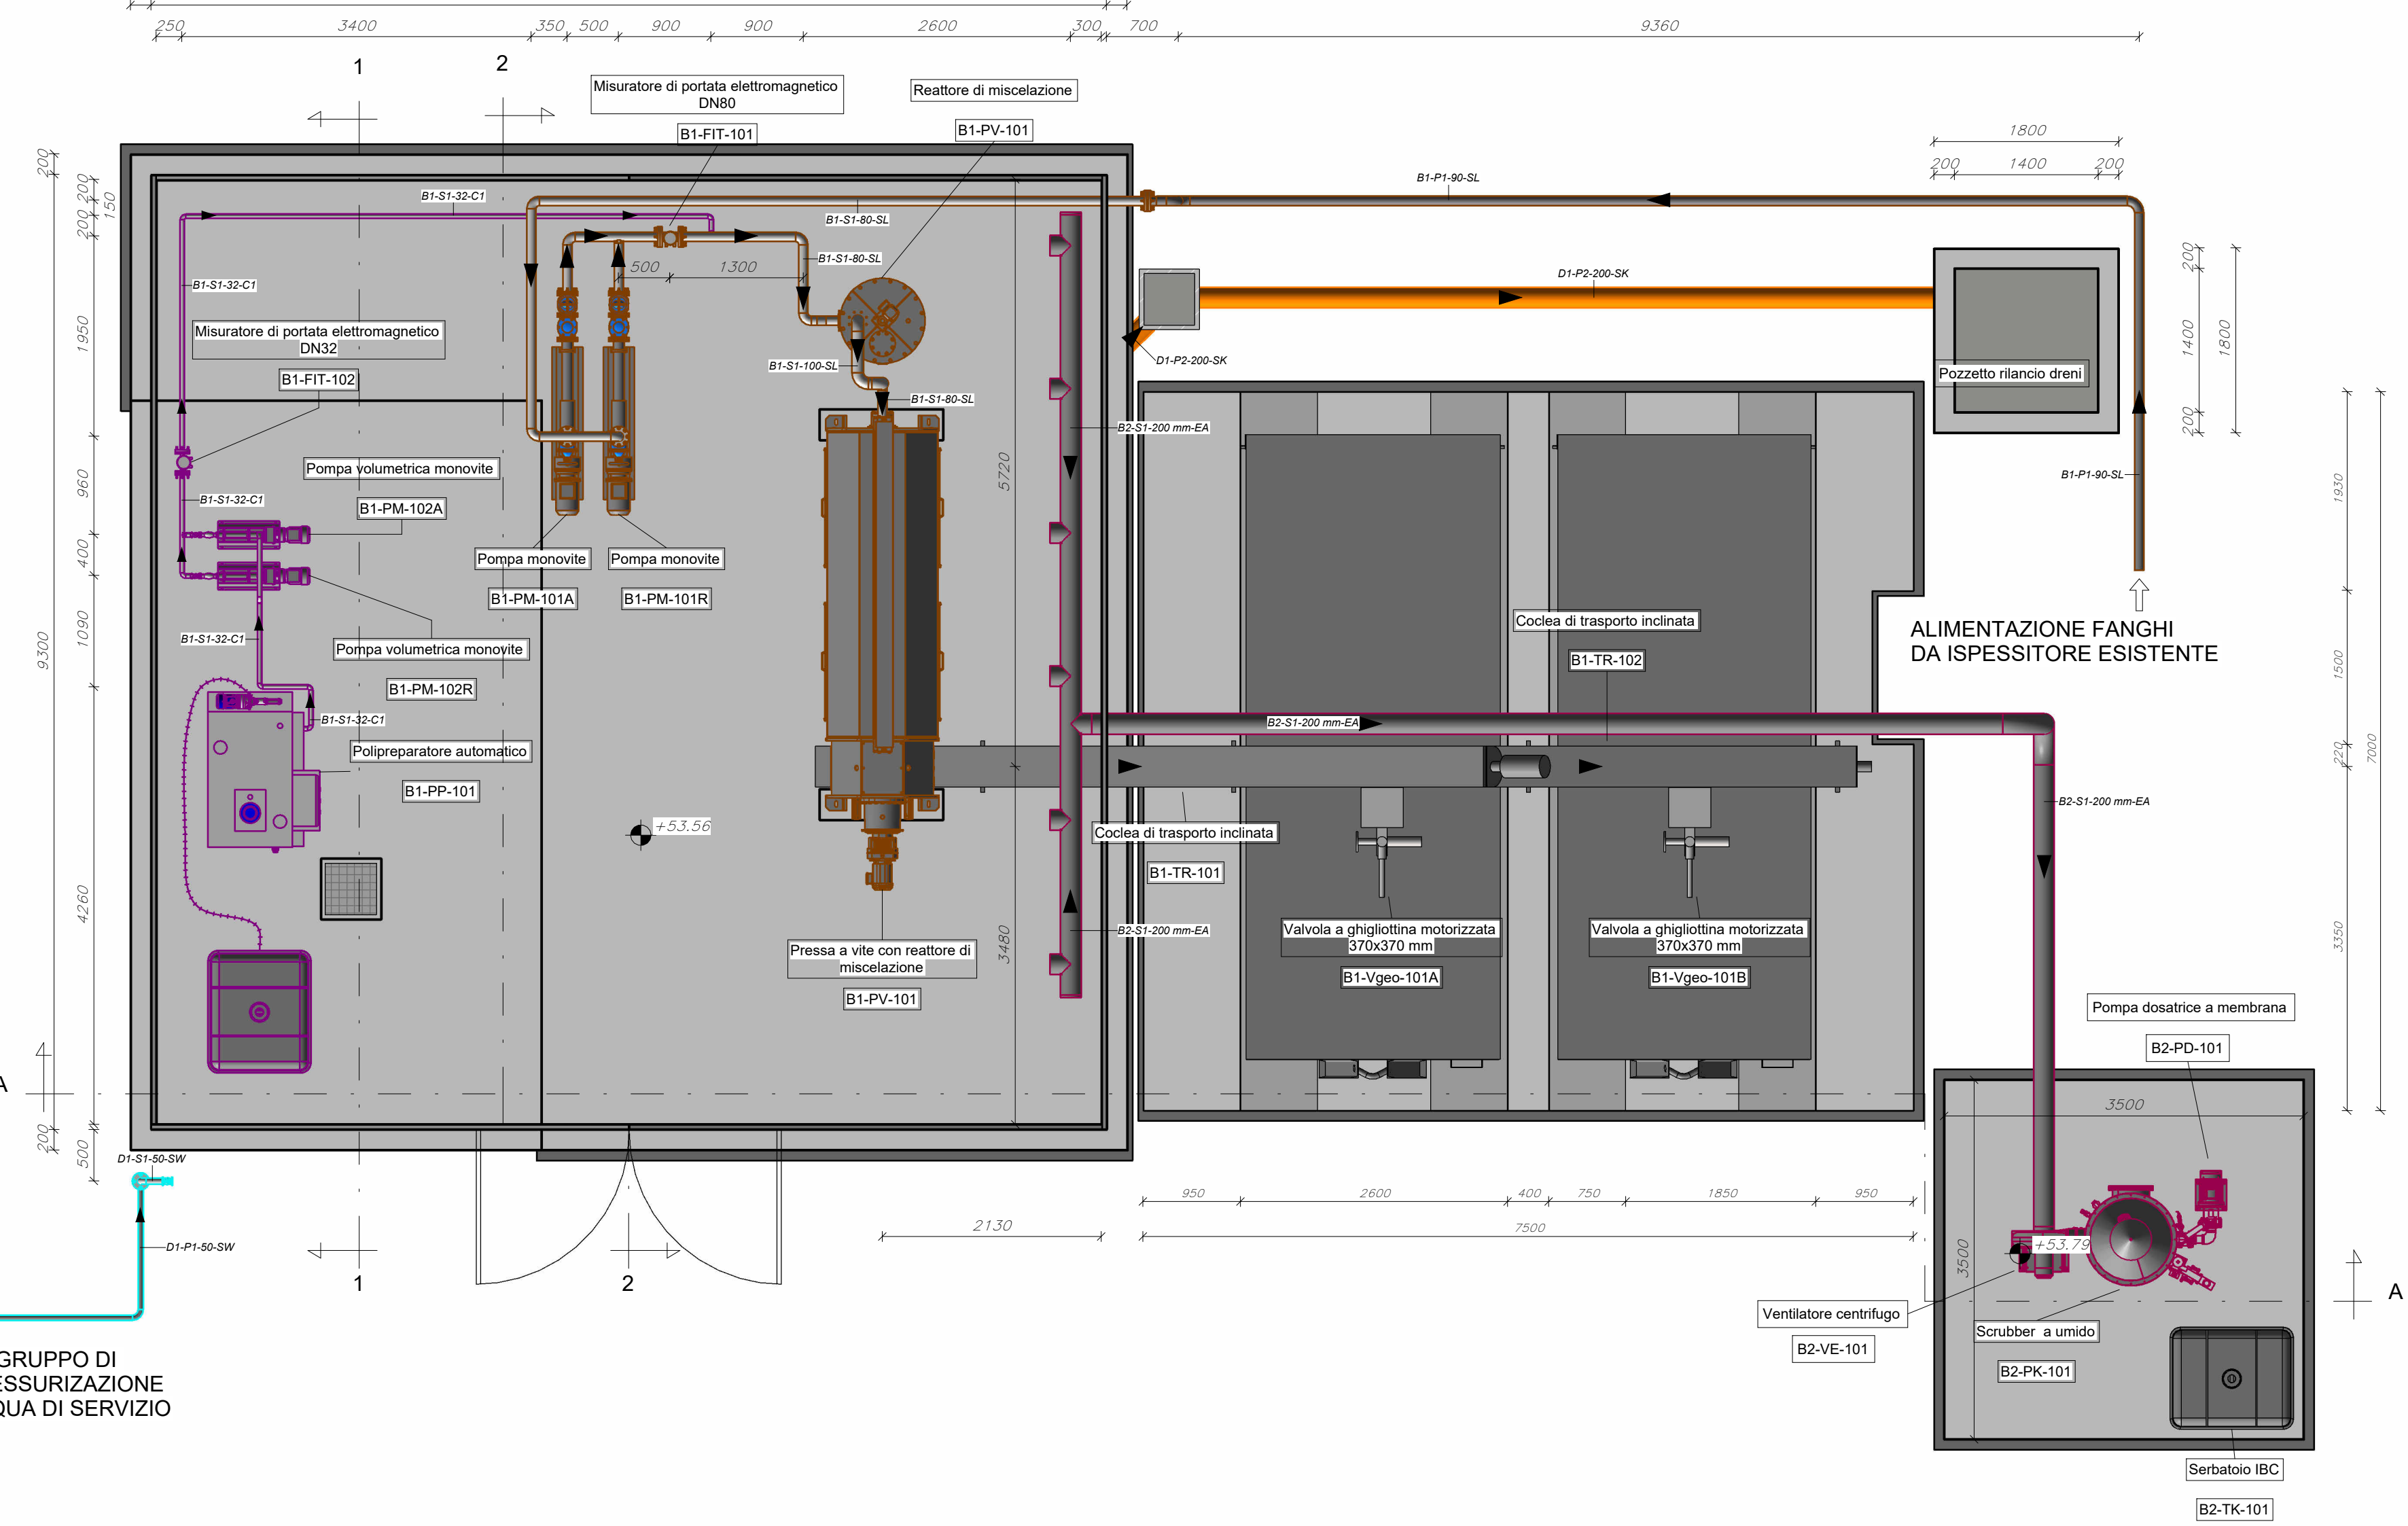


Sezione A-A

1:50

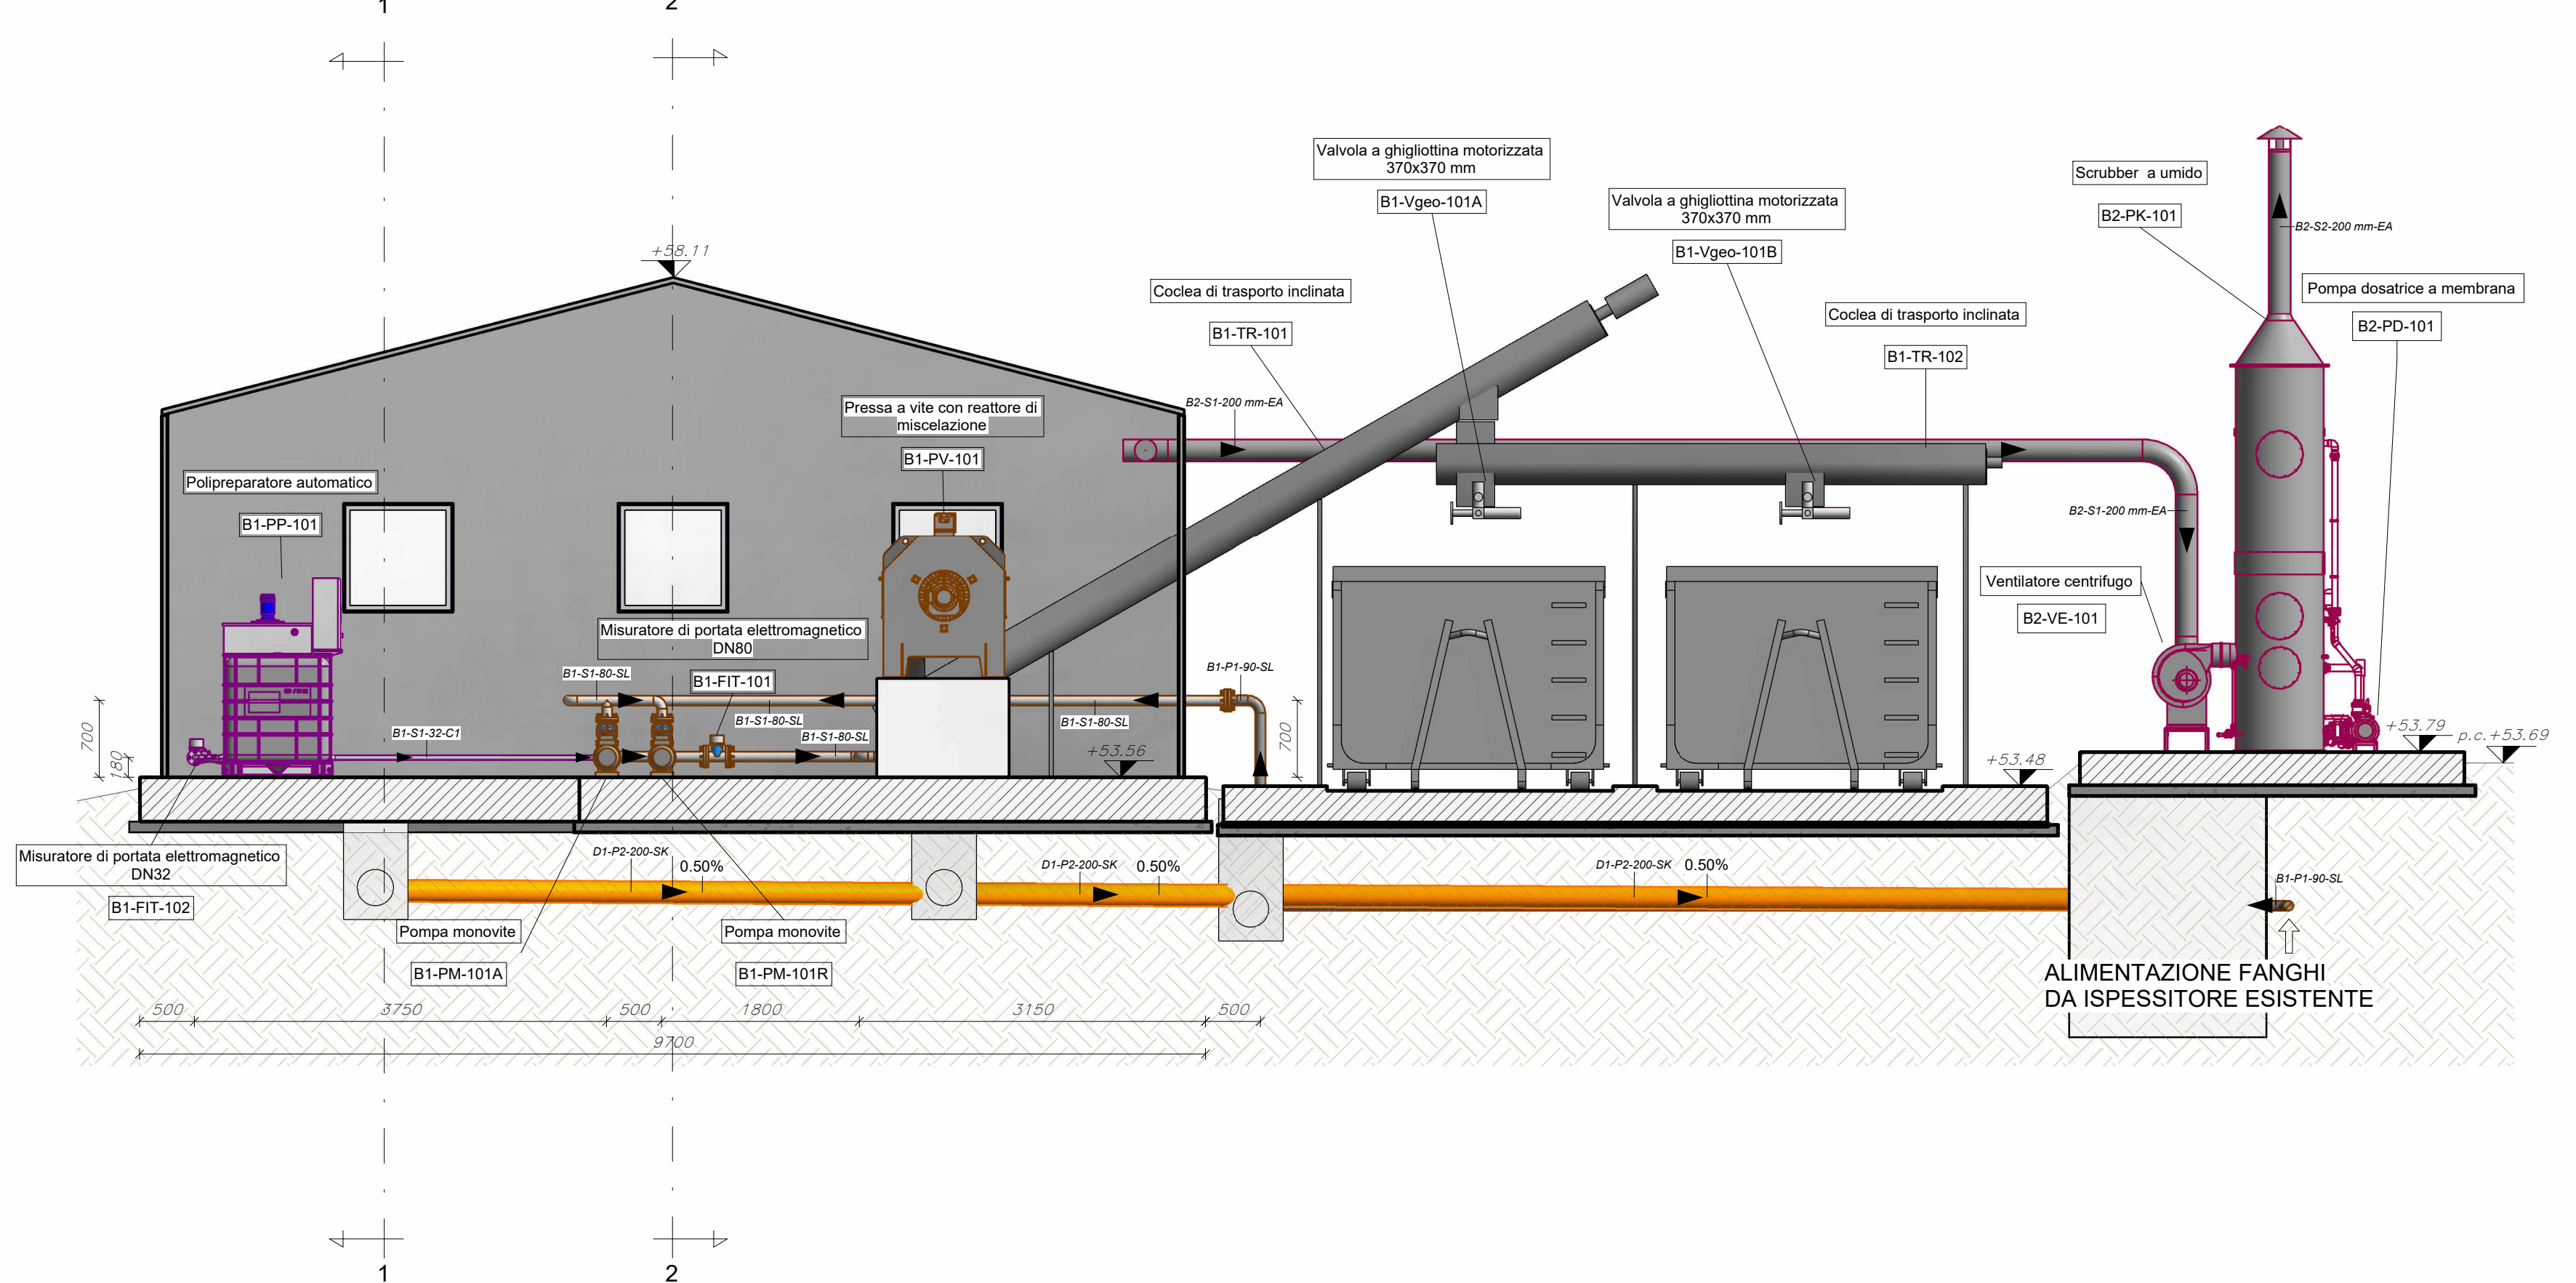



Sezione 1-1

1:50

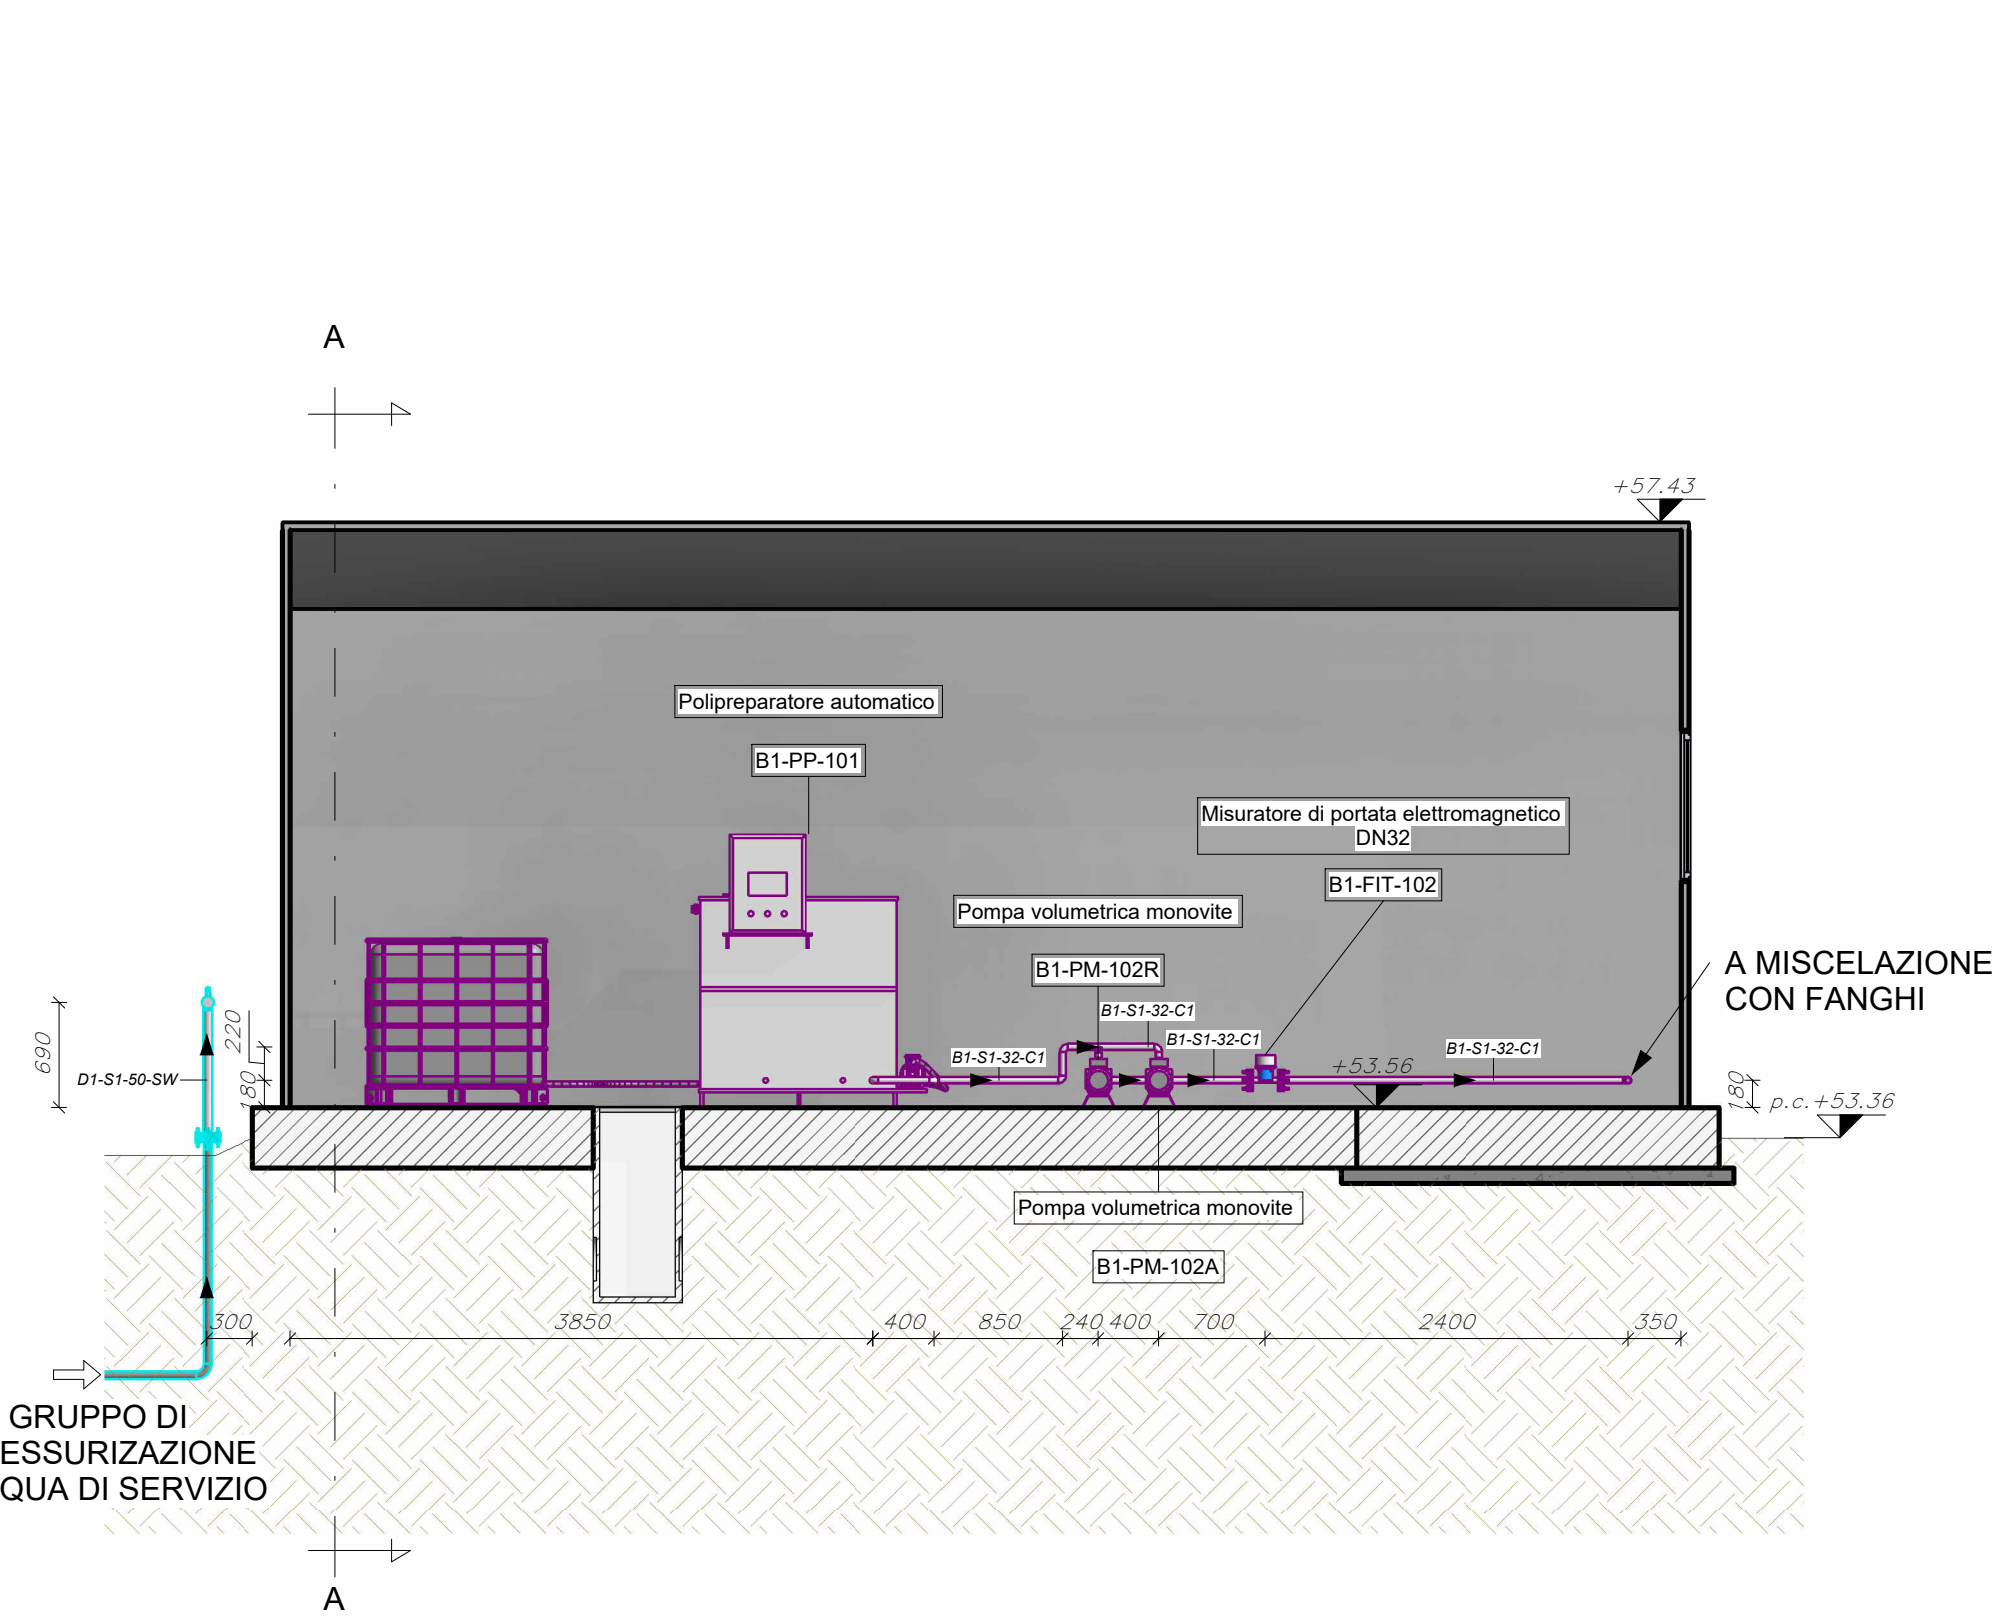

Sezione 2-2

1:50

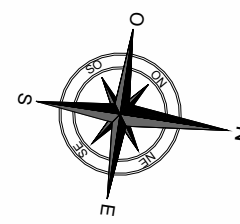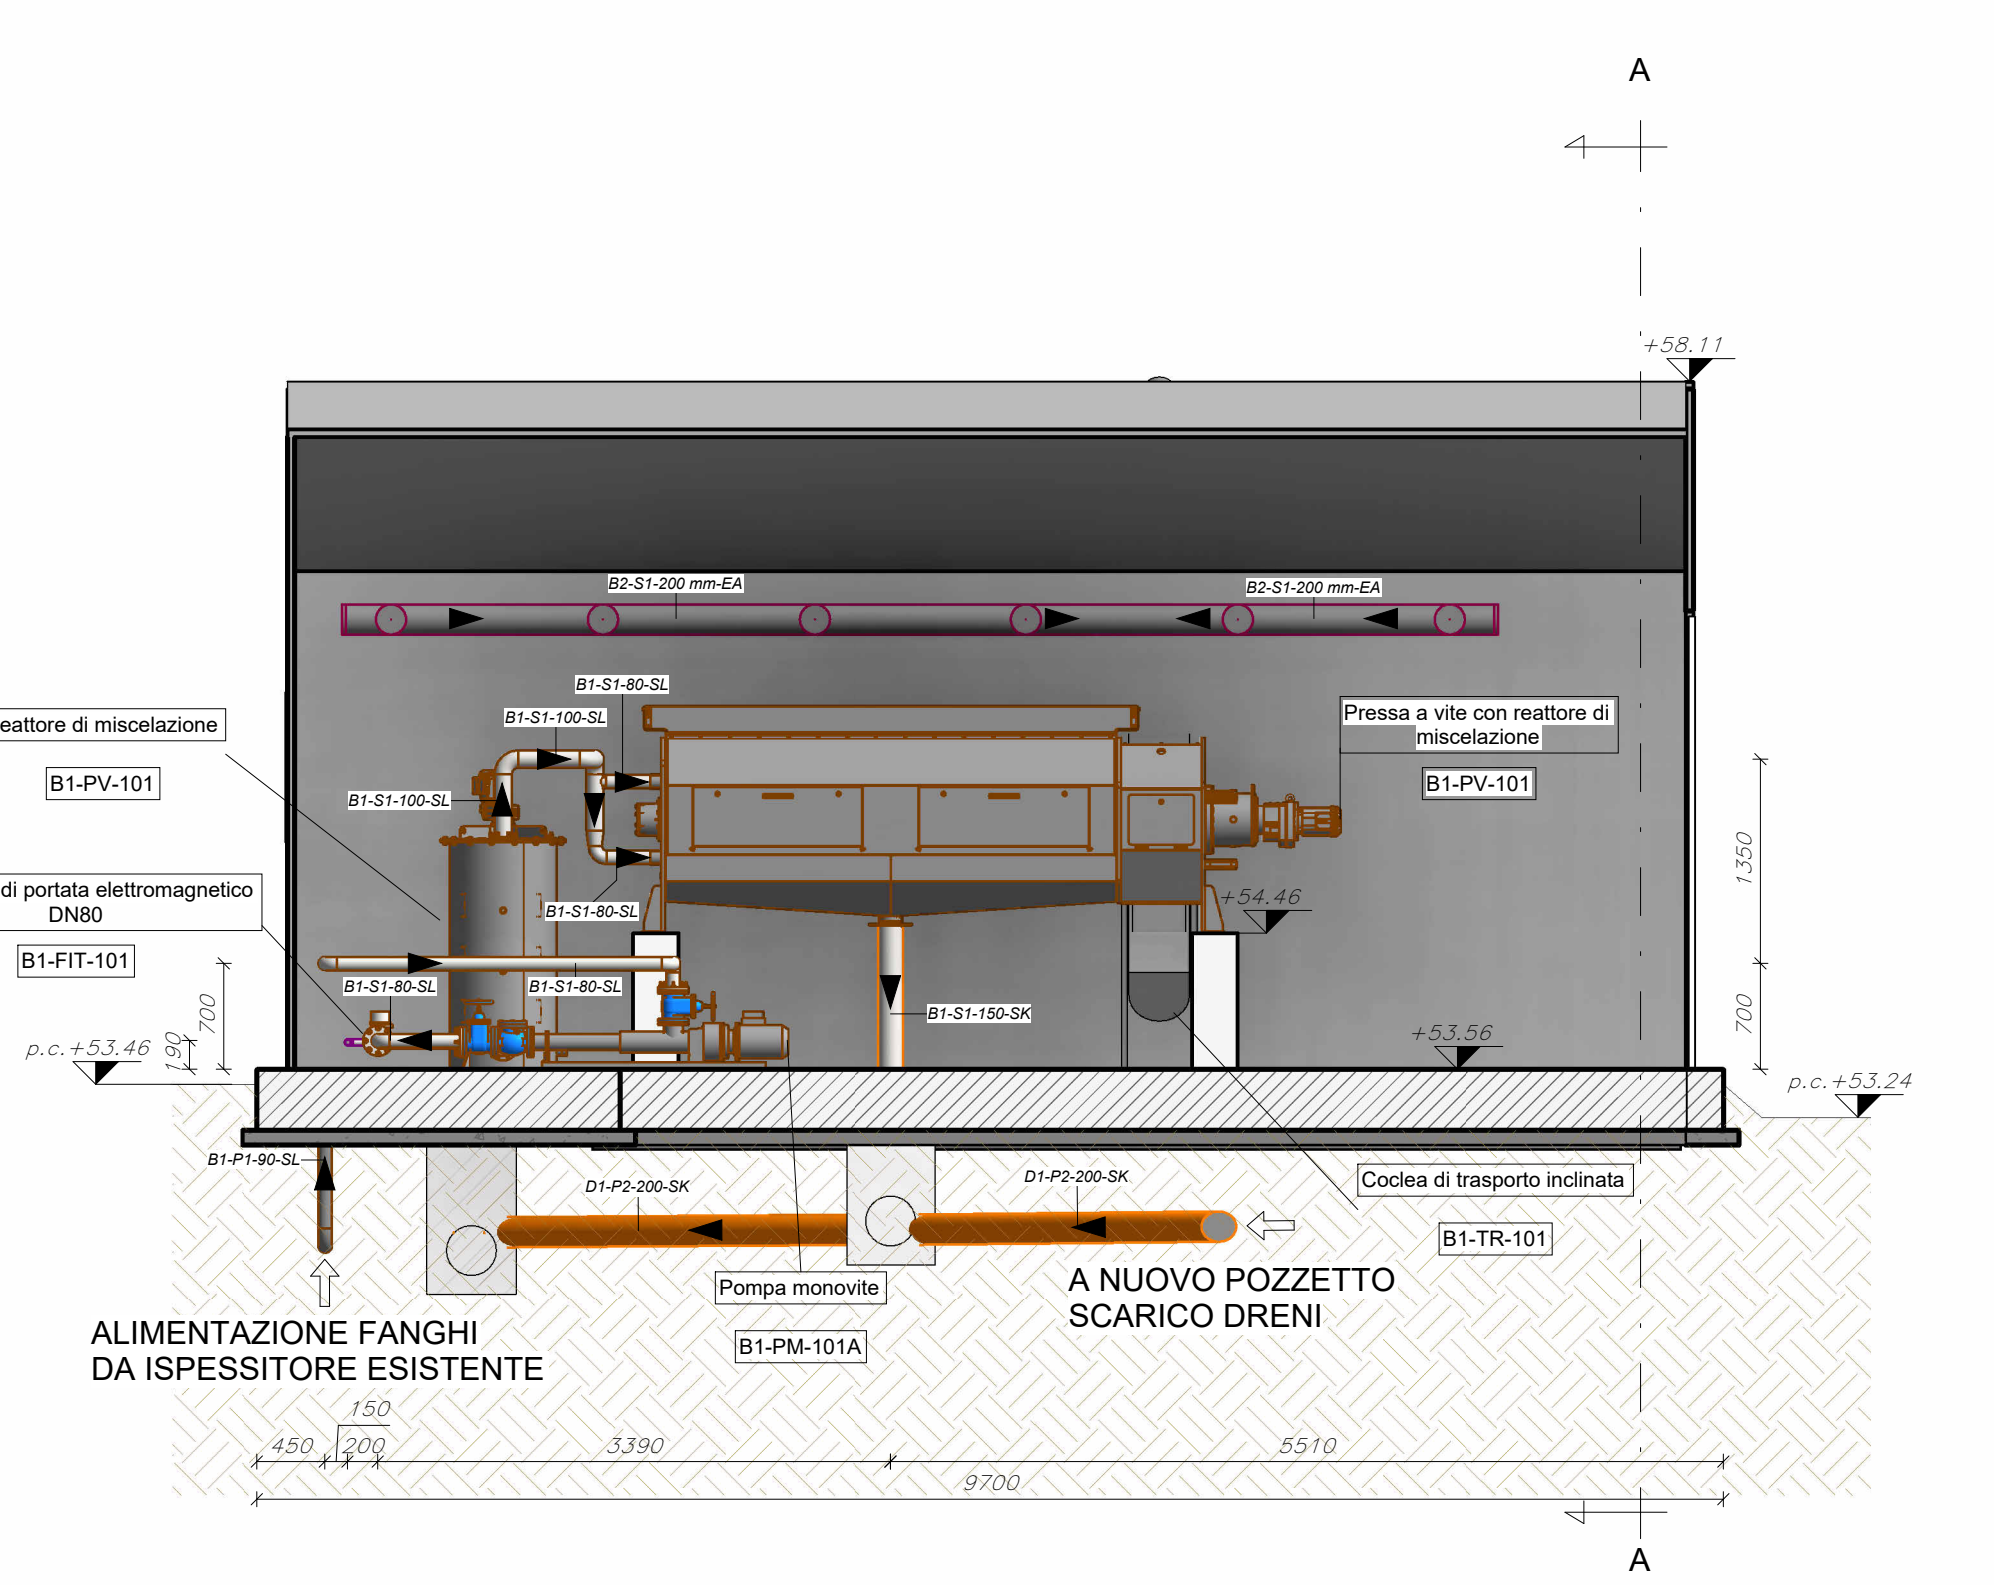

COMUNE: Ascea
PROVINCIA: Salerno
LOCALITA': Marina

Pianta chiave

1:1000



CARATTERISTICHE TUBAZIONI		
CLASSE TUBAZIONE	MATERIALE	NORMA
P1	Poliuretano alta densità PE100 PN10	UNI EN 12201-2
P2	PVC rigido SN4 SDR 34	UNI EN 1401-1
S1	Acciaio inossidabile AISI304L	UNI EN 10217-7

LEGENDA TUBAZIONI	
SL - Fango	
SW - Acqua di servizio	
SK - Oli, schiume, surranciati, acque madri	
C1 - Dosaggio polielettrolita	
EA - Aria esausta captata e trattata	
Tubazioni esistenti	

LEGENDA CODIFICHE TUBAZIONI

aa-BB-nnn-CC	tipologia di fluido trasportato nella linea
	diametro della tubazione
	classe della tubazione
	codice WBS

NOTA:
Per maggiori dettagli si rimanda al CSA - Norme tecniche

NB: Tutte le quote indicate vanno verificate in cantiere



AVVISO M2C.1.1 I 1.1 - Linea d'Intervento C
"Ammodernamento (anche con ampliamento di impianti esistenti) e realizzazione di nuovi impianti innovativi di trattamento/riciclaggio per lo smaltimento di materiali assorbenti ad uso personale (PAD), i fanghi di acque reflue, i rifiuti di pelletteria e i rifiuti tessili"
ADEGUAMENTO PFTE "REALIZZAZIONE ESSICCATORE FANGHI DI DEPURAZIONE LOCALITA' PERITO"

PFTE

ELABORATO	Disidratazione fanghi - pianta e sezioni	SCALA
D-T-311-G-05		1:50

RUP Ing. Giovanna Ferro	Progettista Ing. Costabile Di Matteo Studio di Ingegneria e Architettura via Margherita n.15 84048 Castellabate (SA) Tel. 333 6398427 e-mail: costabledimatteo@hotmail.com Pec: costabile.dimatteo@ordingia.it
----------------------------	---

Presidente del CdA Avv. Gennaro Malone	Direttore Generale Ing. Maurizio Desiderio
---	---

DATA 21/01/2026 Revisione 1
