



Pianta
1 : 50

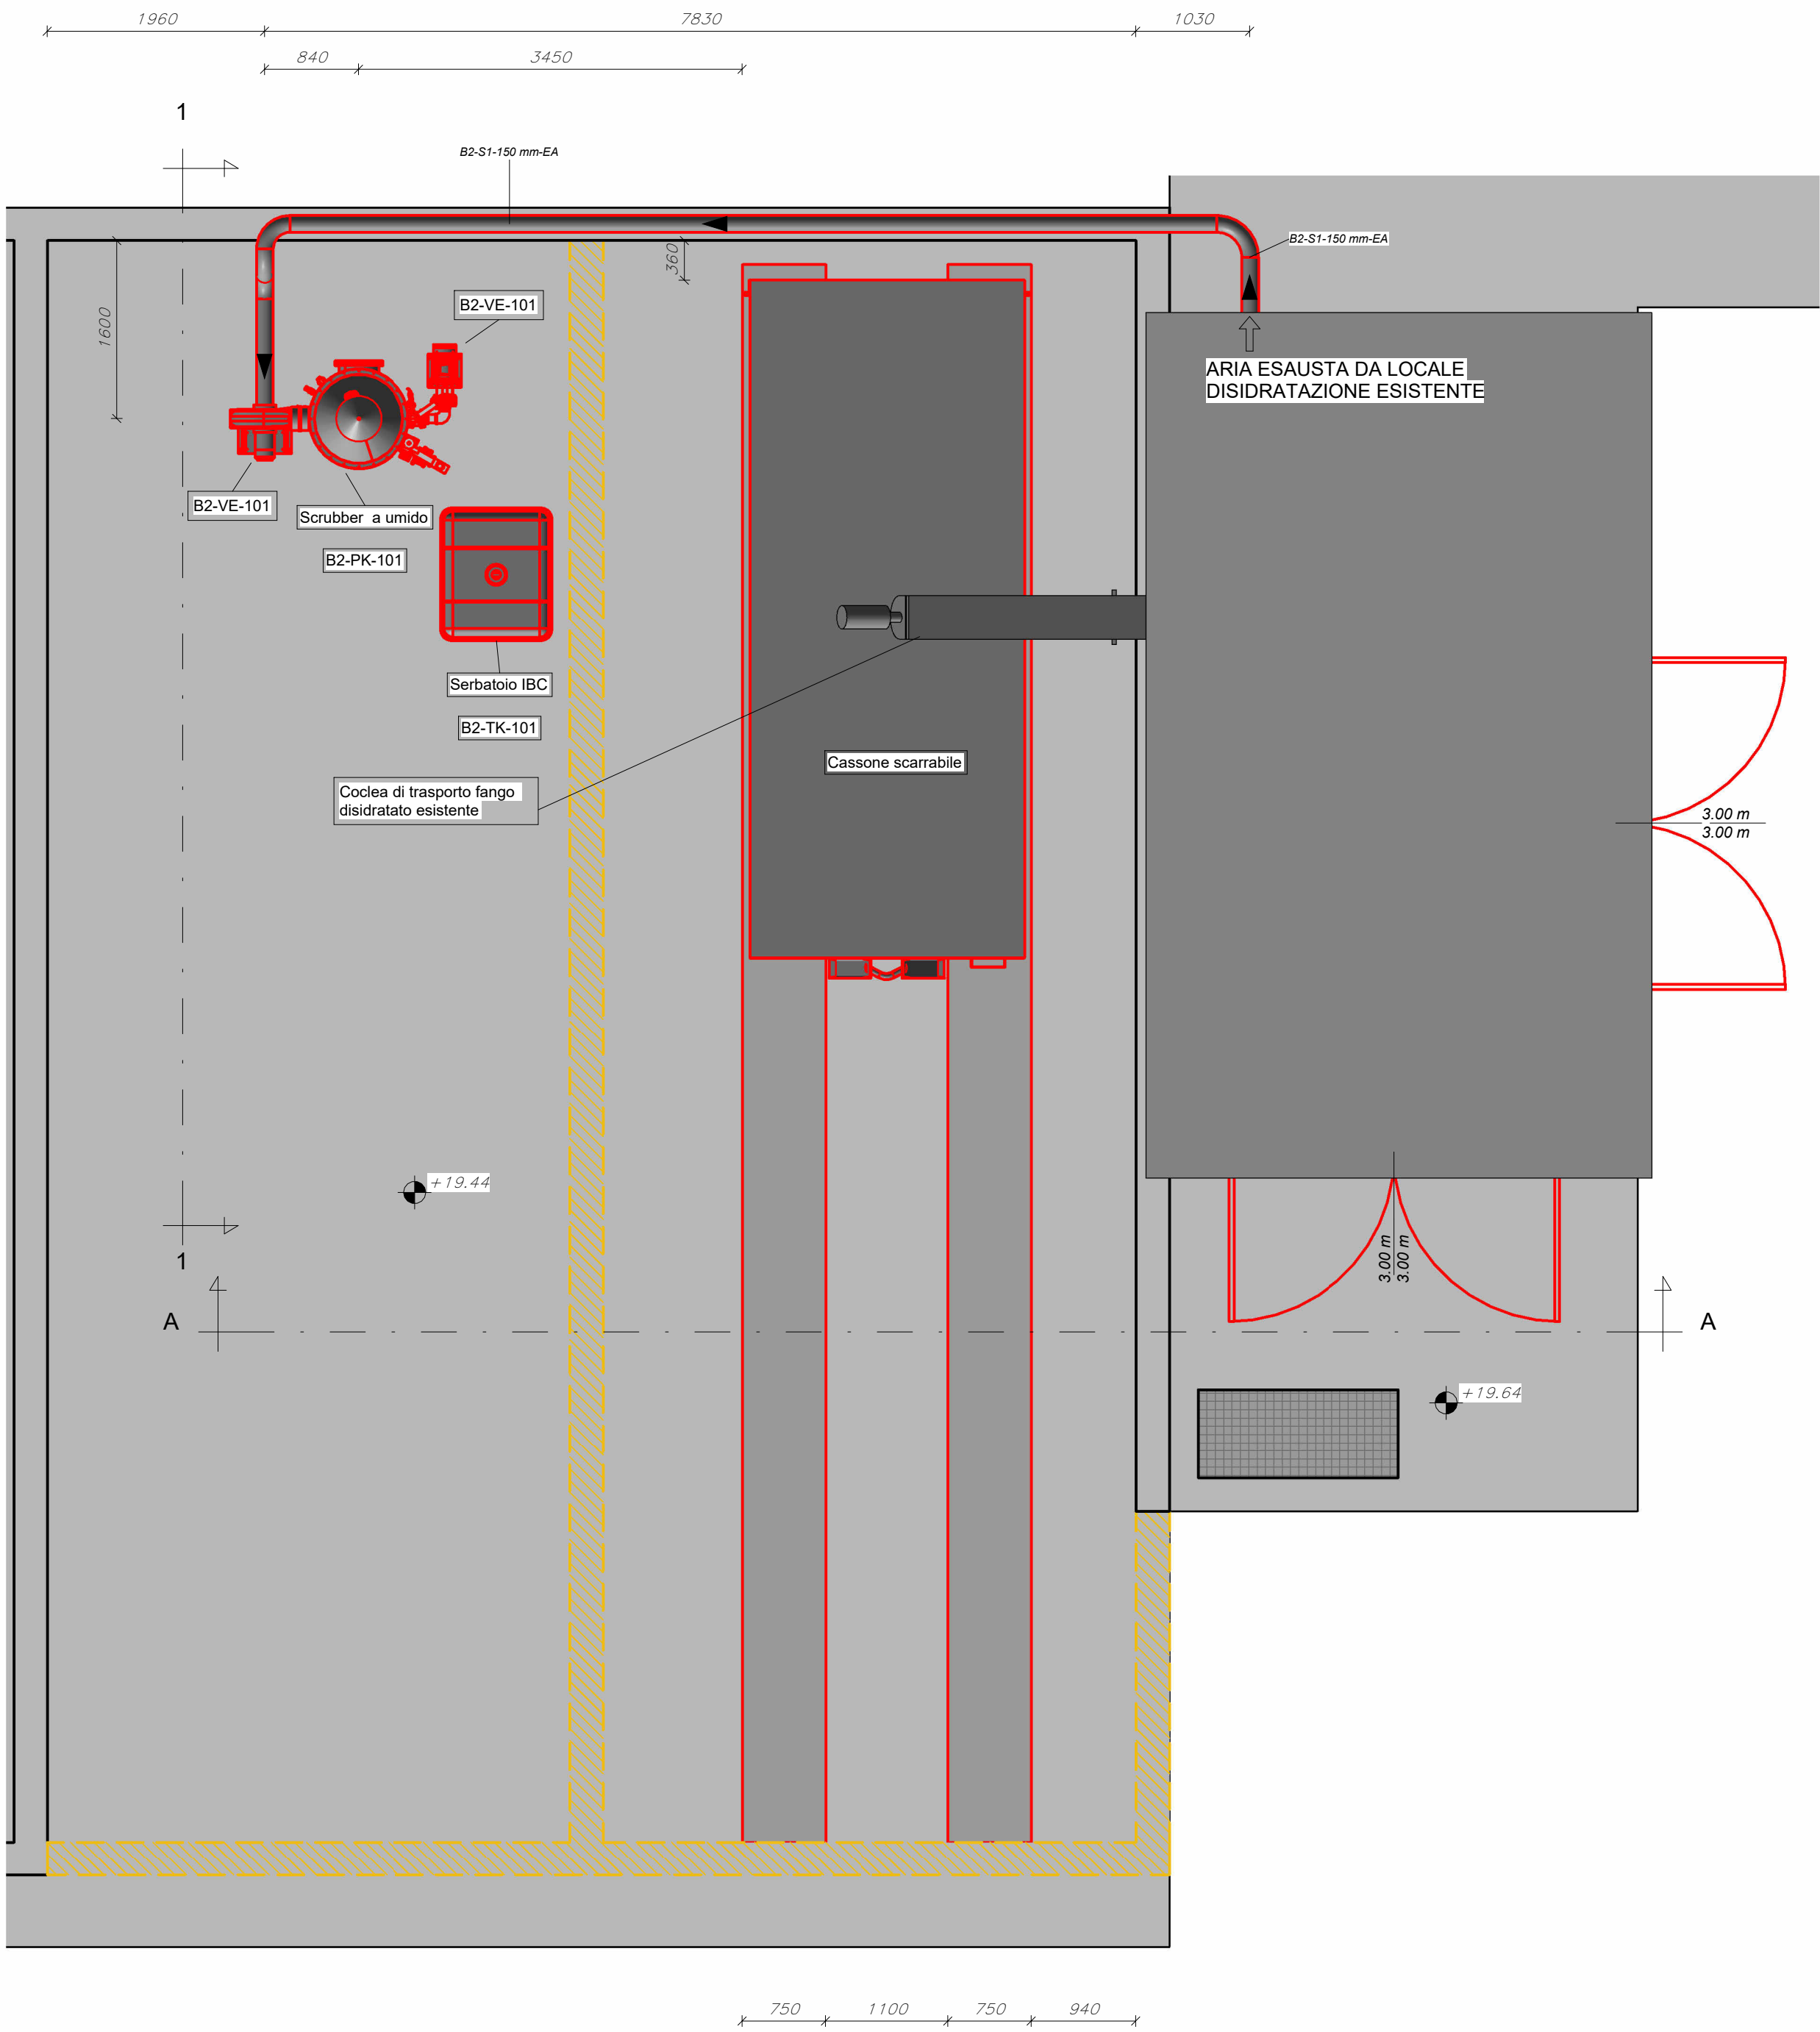

Sezione A-A
1 : 50

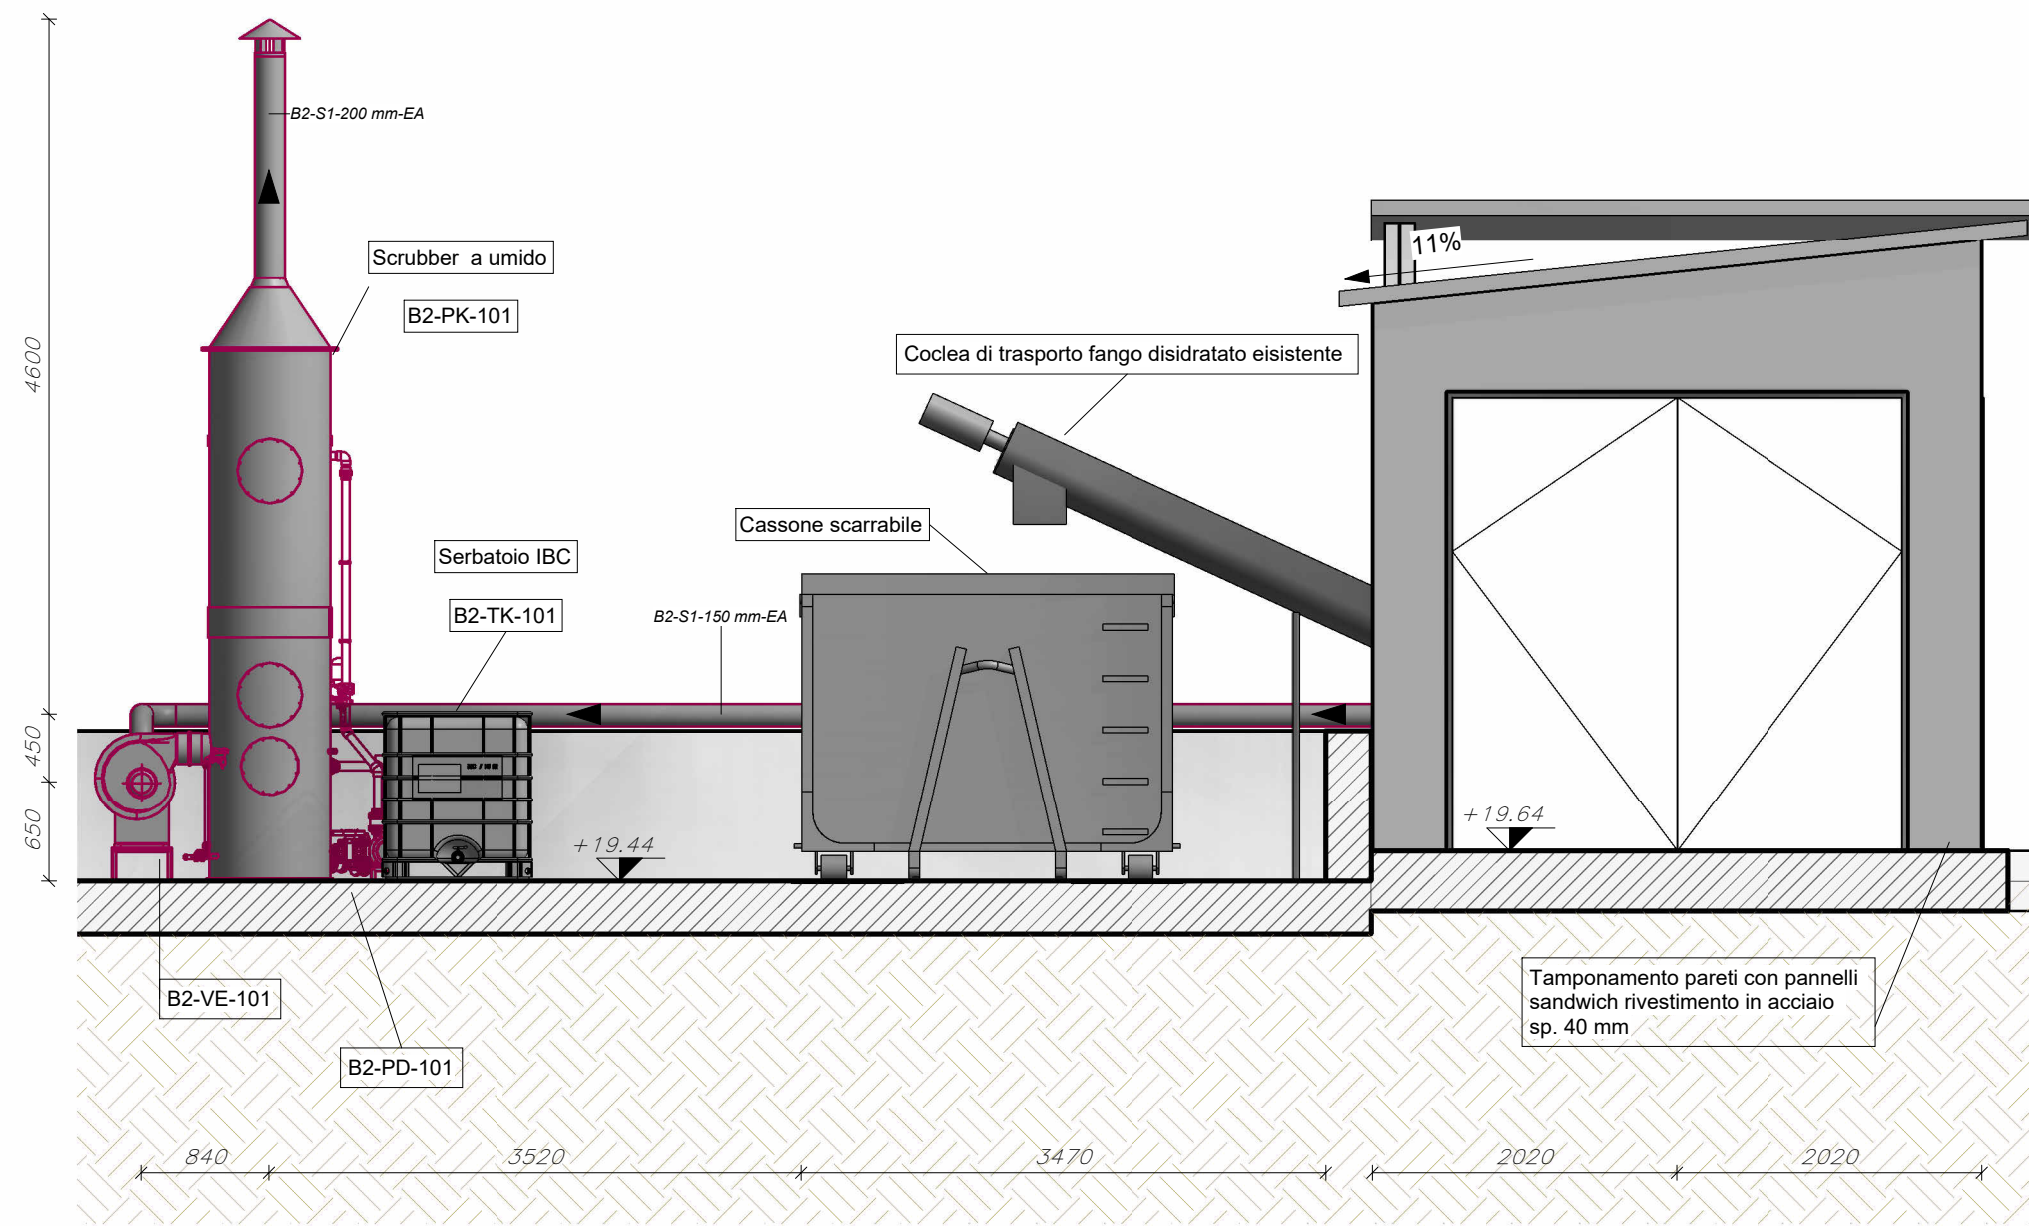

Pianta chiave
1 : 800



CARATTERISTICHE TUBAZIONI		
CLASSE TUBAZIONE	MATERIALE	NORMA
P1	Polietilene alta densità PE100 PN10	UNI EN 12201-2
P2	PVC rigido SN4 SDR 34	UNI EN 1401-1
S1	Acciaio inossidabile AISI304L	UNI EN 10217-7

LEGENDA TUBAZIONI	
—	SL - Fango
—	SW - Acqua di servizio
—	SK - Oli, schiume, surnatanti, acque madri
—	C1 - Dosaggio polielettrolita
—	EA - Aria esausta captata e trattata
—	Tubazioni esistenti


LEGENDA CODIFICHE TUBAZIONI

aa-BB-nnn-CC	tipologia di fluido trasportato nella linea
—	di diametro della tubazione
—	di classe della tubazione
—	di codice WBS

NOTA:
Per maggiori dettagli si rimanda al CSA - Norme tecniche

NB: Tutte le quote indicate vanno verificate in cantiere

Sezione 1-1
1 : 50

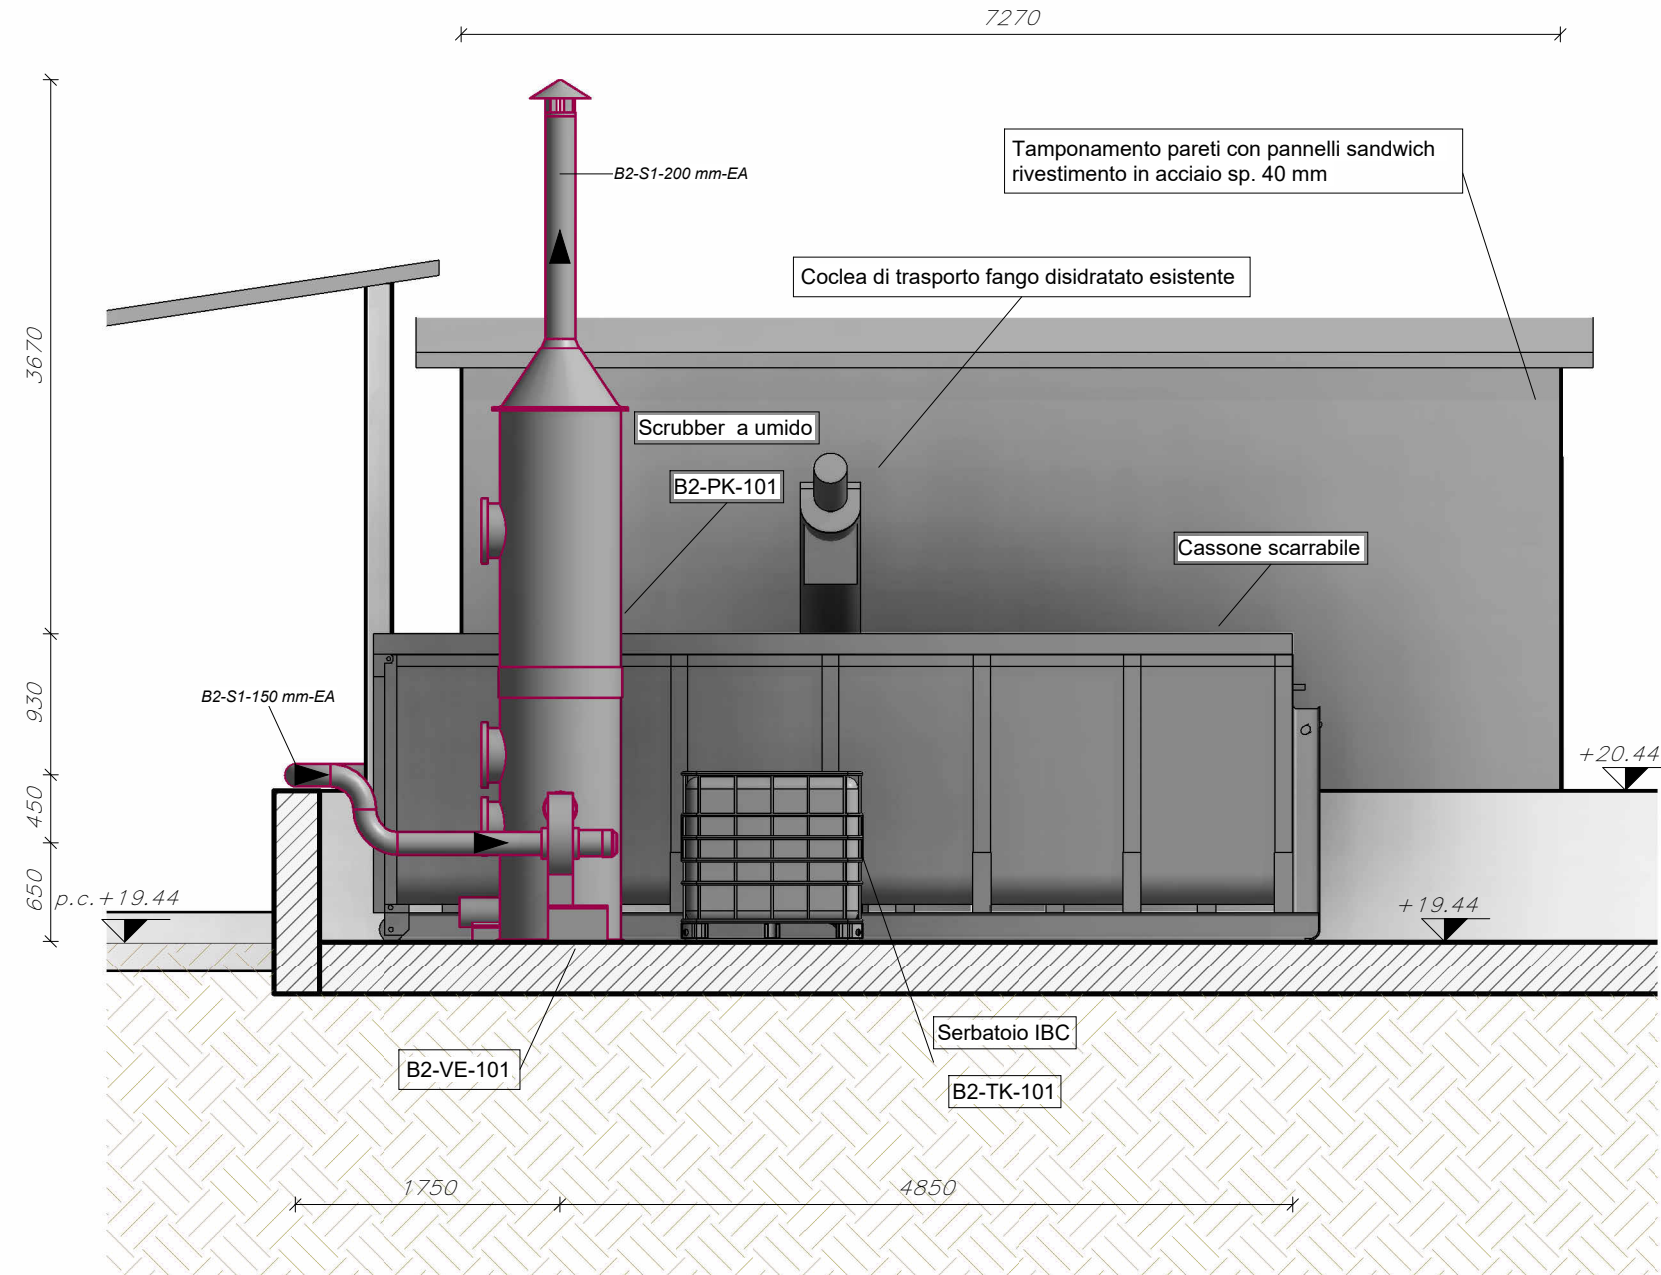

AVVISO M2C.1.1 I 1.1 - Linea d'Intervento C
"Ammodernamento (anche con ampliamento di impianti esistenti) e realizzazione di nuovi impianti innovativi di trattamento/riciclaggio per lo smaltimento di materiali assorbenti ad uso personale (PAD), i fanghi di acque reflue, i rifiuti di pelletteria e i rifiuti tessili"
ADEGUAMENTO PFTE "REALIZZAZIONE ESSICCATORE FANGHI DI DEPURAZIONE LOCALITA' PERITO"

PFTE

ELABORATO D-T-311-F-05	Deodorizzazione e cassone fanghi - pianta e sezioni	SCALA 1:50
RUP Ing. Giovanna Ferro	Progettista Ing. Costabile Di Matteo Studio di Ingegneria e Architettura via Margherita n.15 84048 Castellabate (SA) Tel: 333 6398427 e-mail: costabledimatteo@hotmail.com Pec: costabile.dimatteo@ordingsa.it	Presidente del CdA Avv. Gennaro Maione
DATA 21/01/2026 Revisione 0 - Emissione	Direttore Generale Ing. Maurizio Desiderio	