



Pianta

1:50

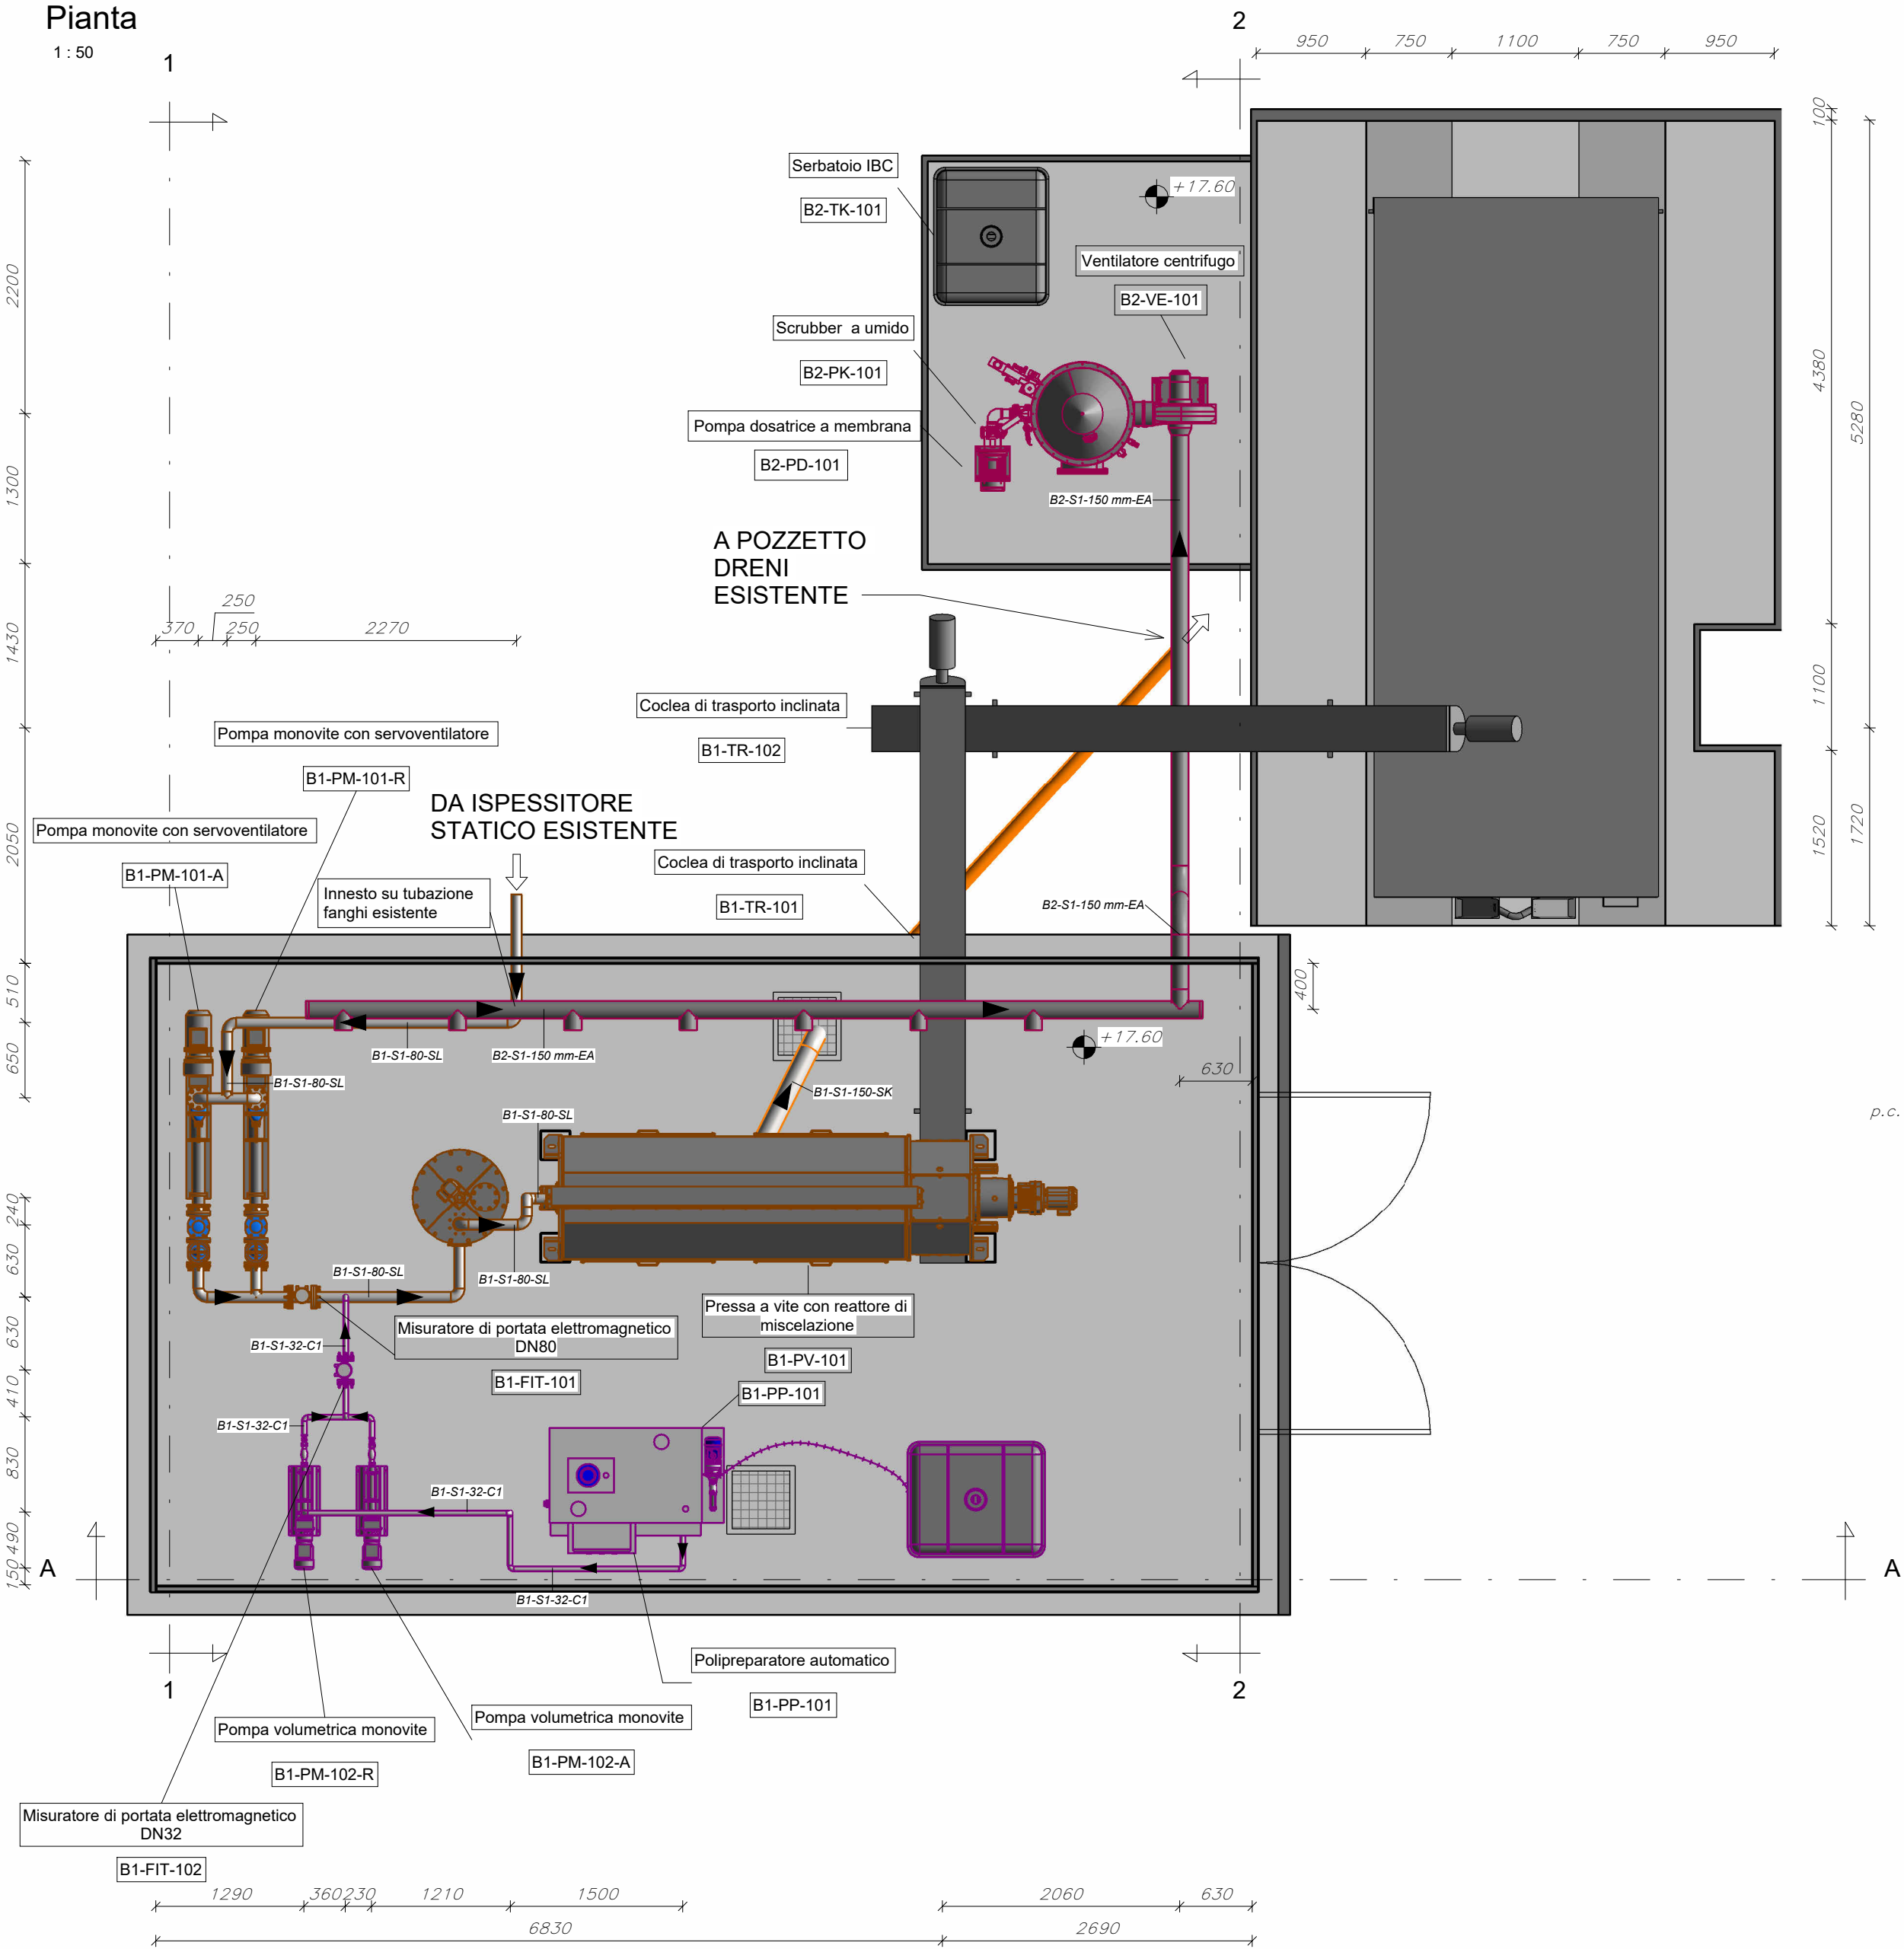


Sezione A-A

1:50

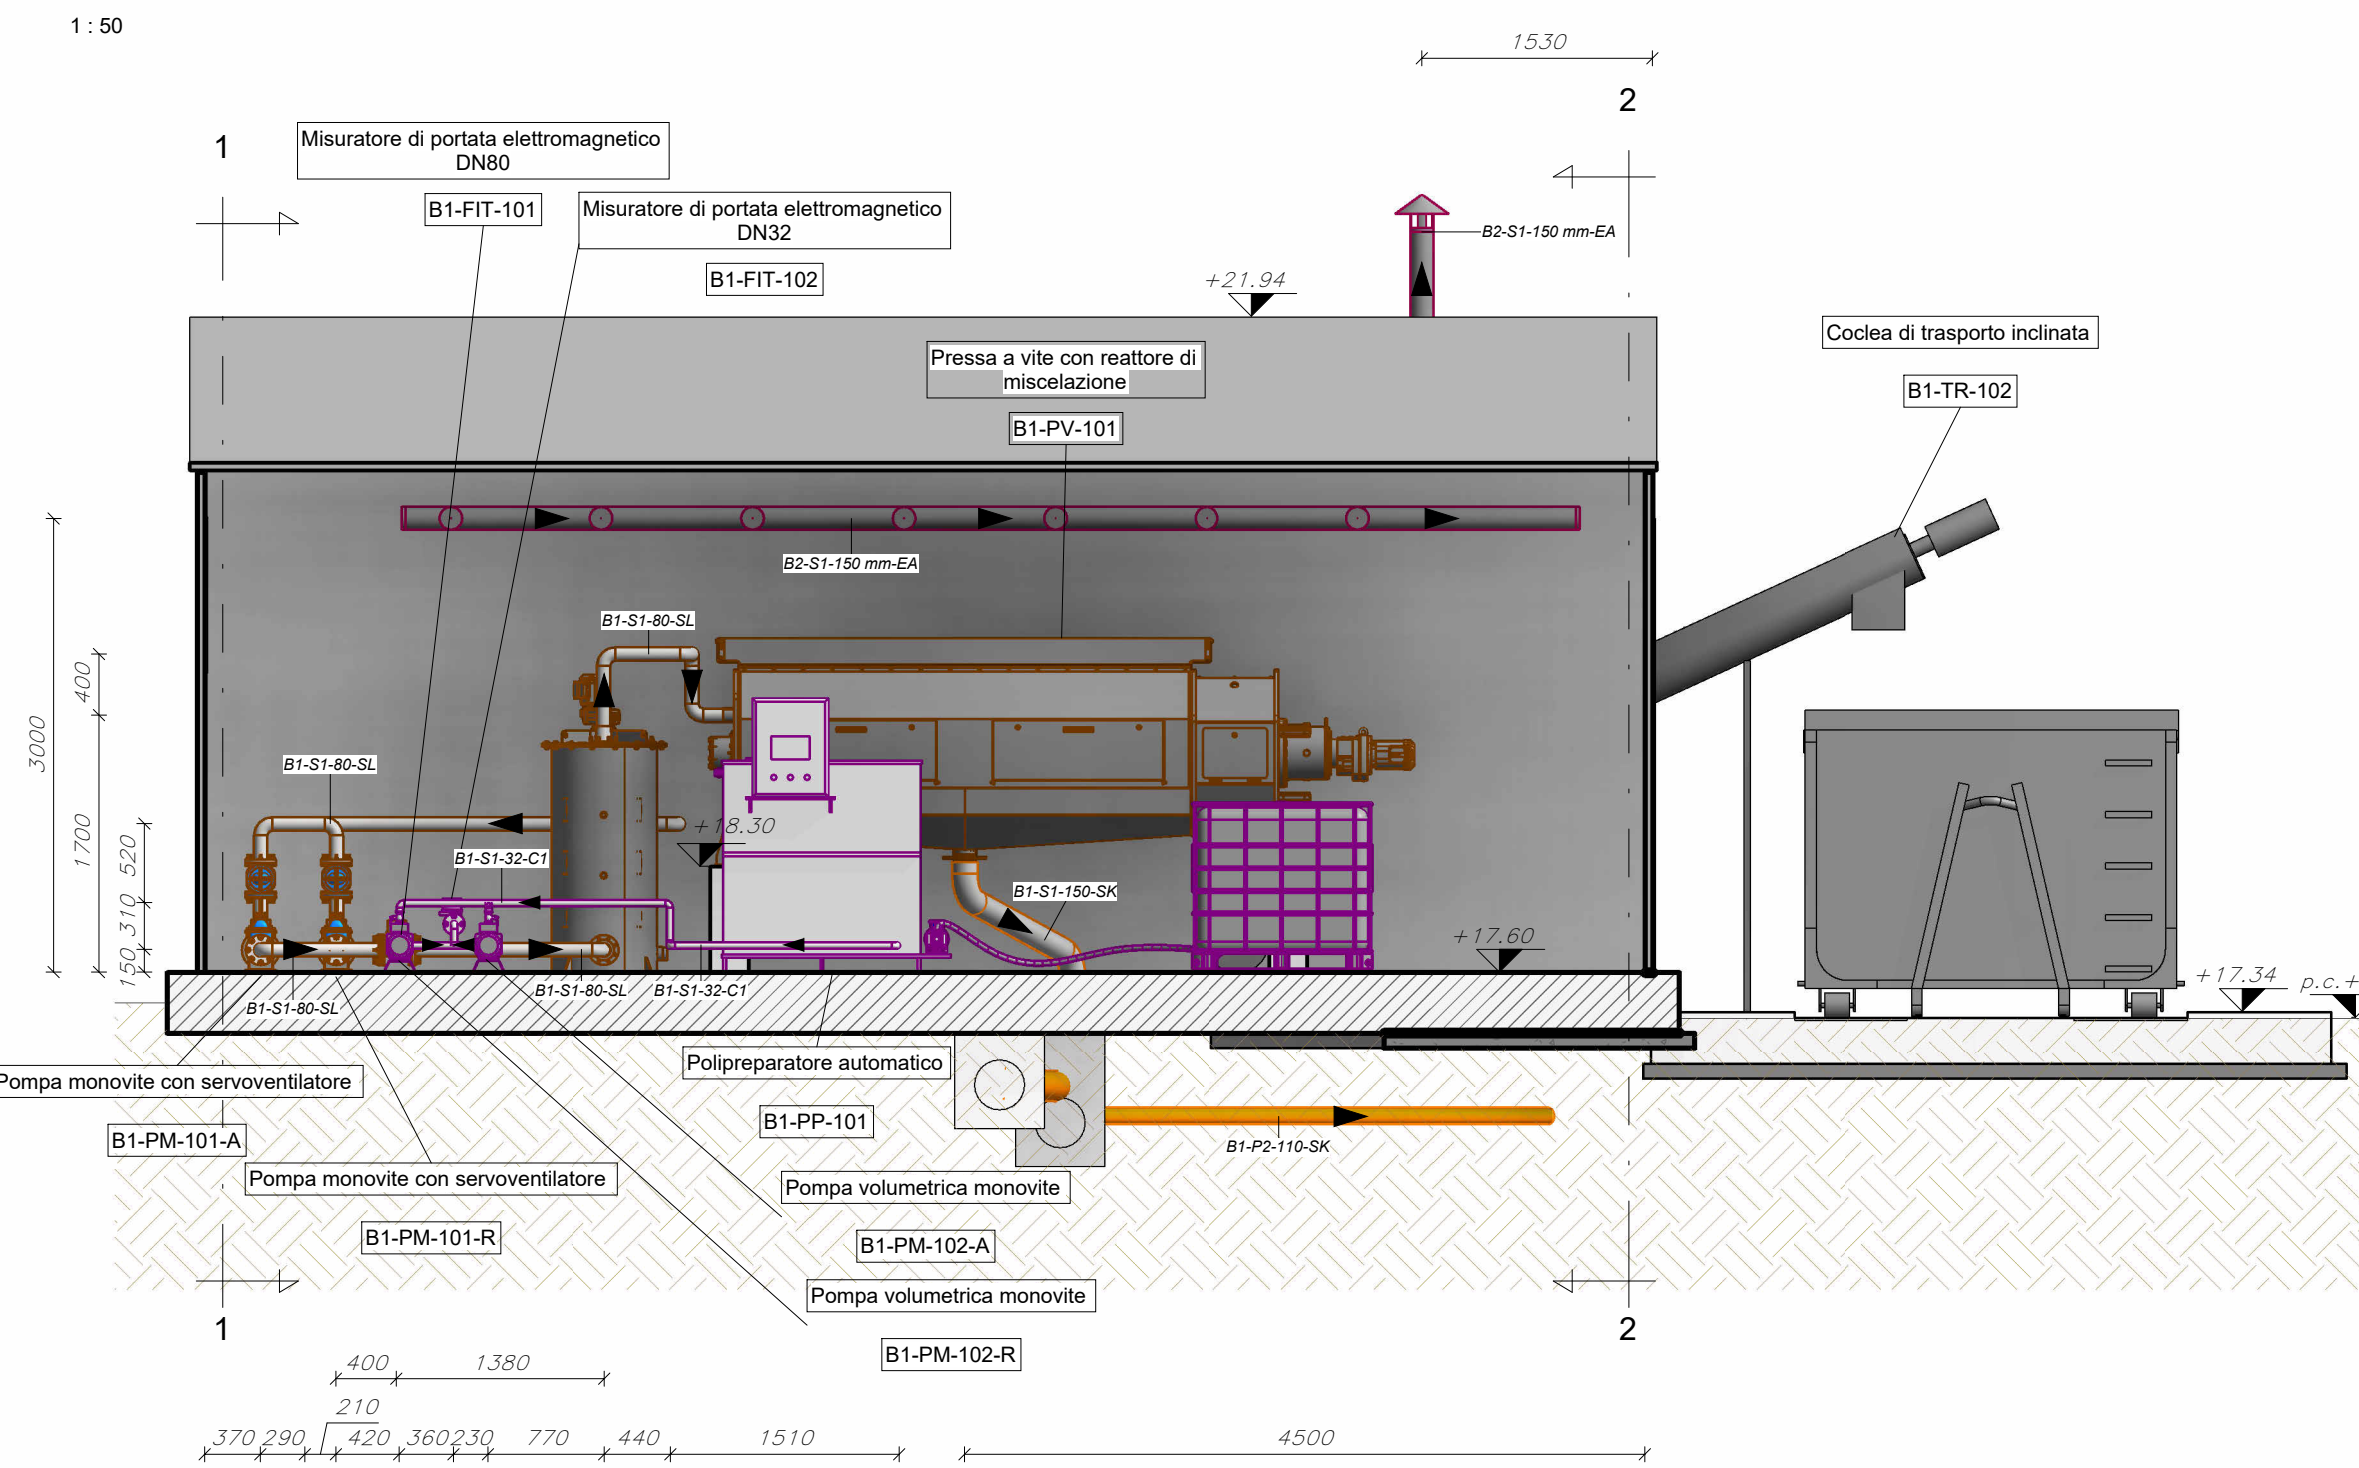


Sezione 1-1

1:50

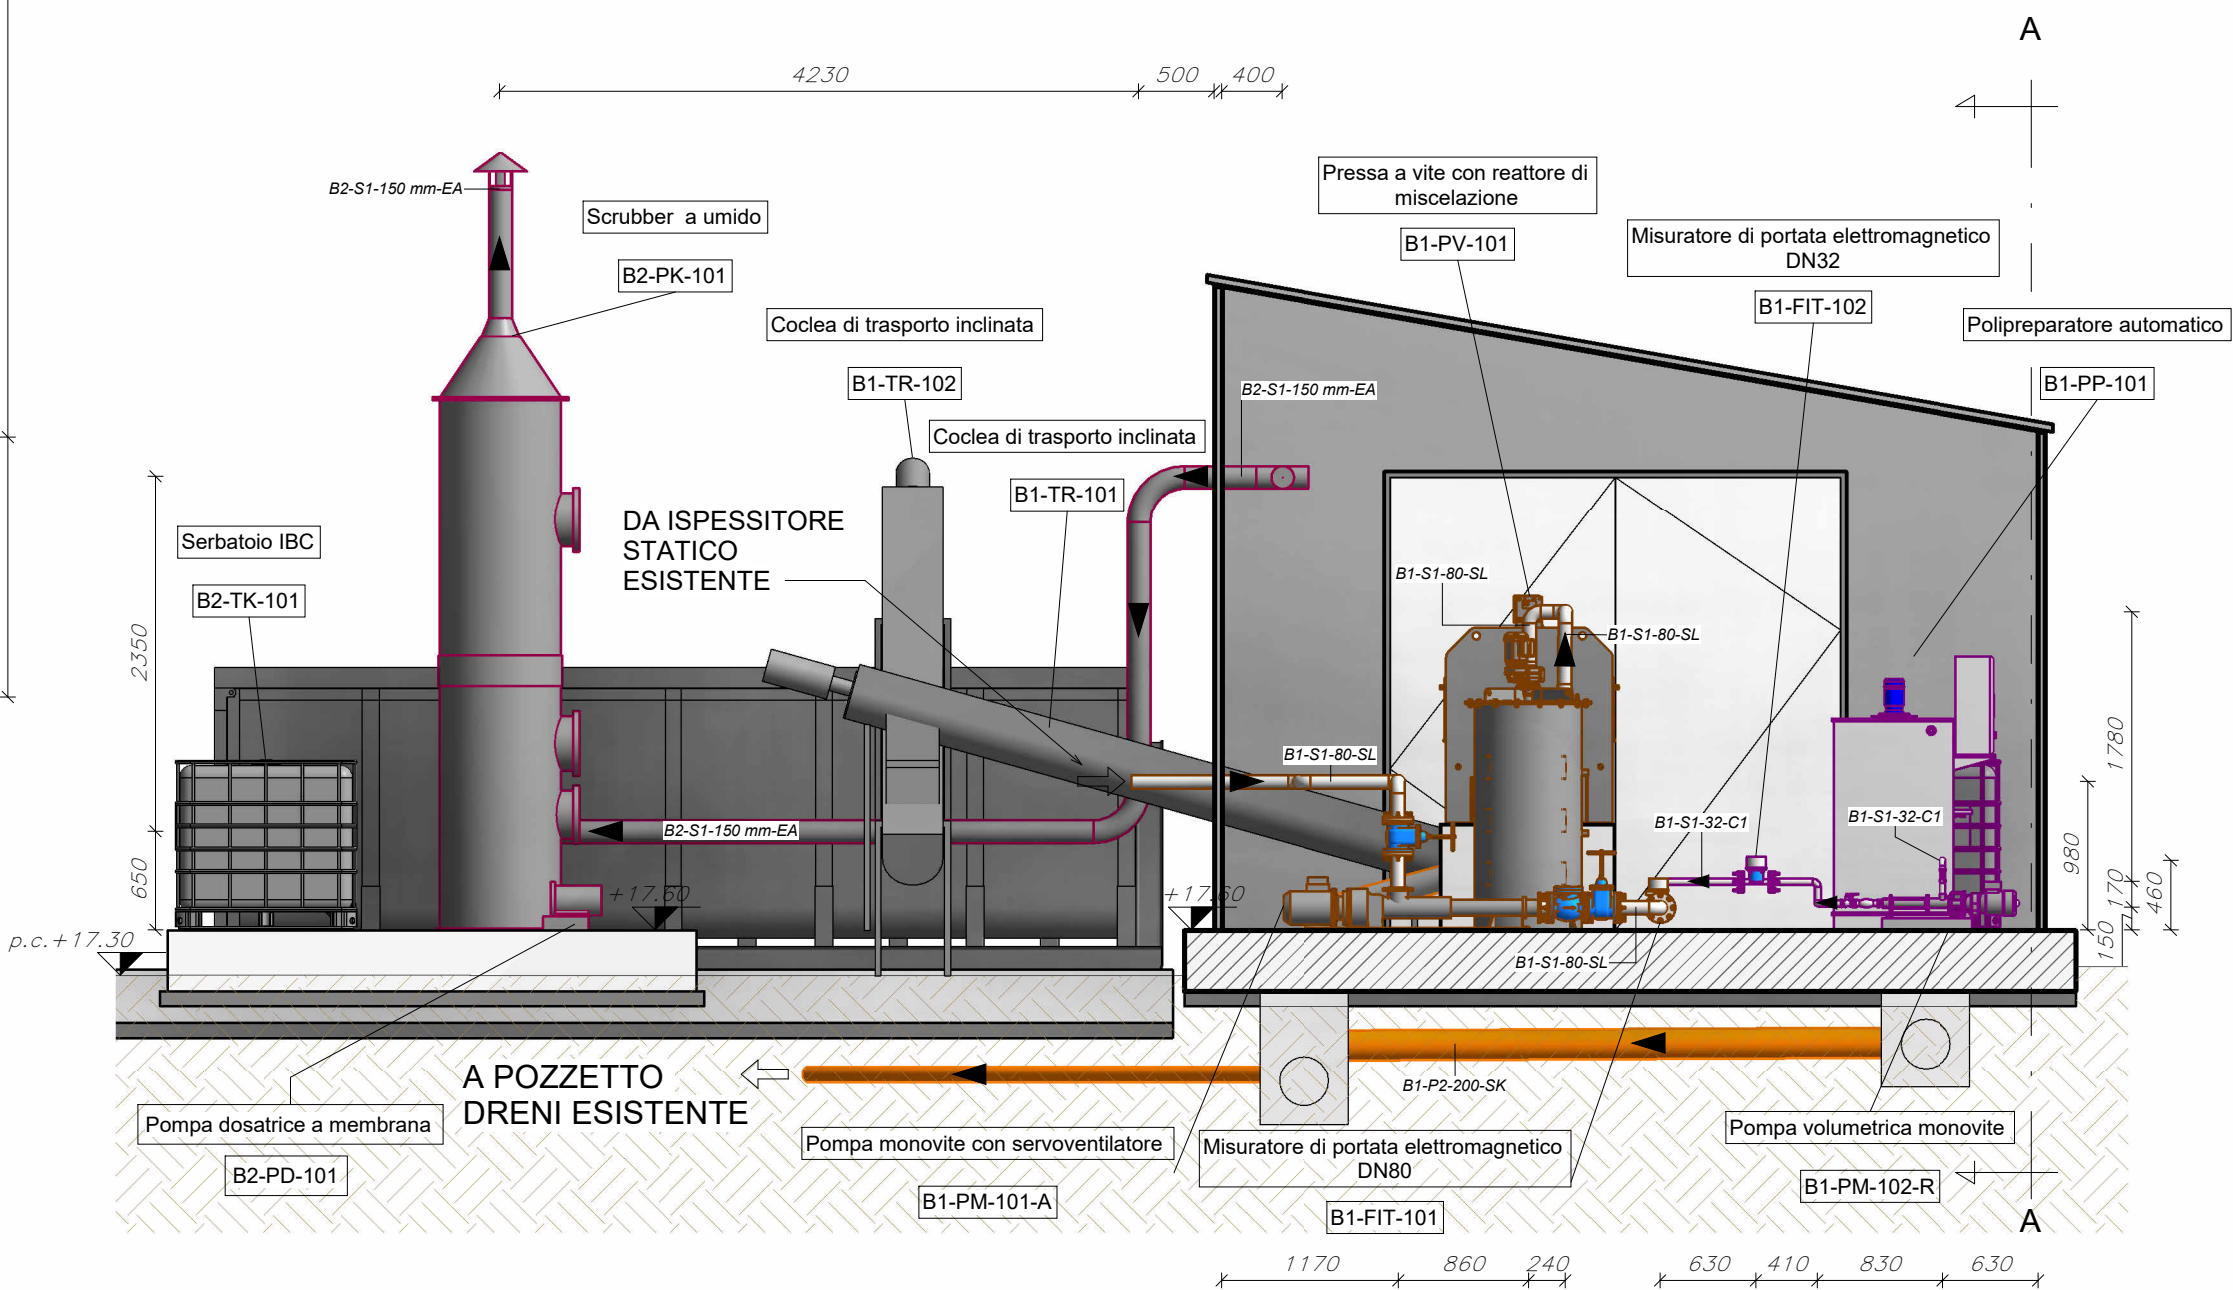



Sezione 2-2

1:50

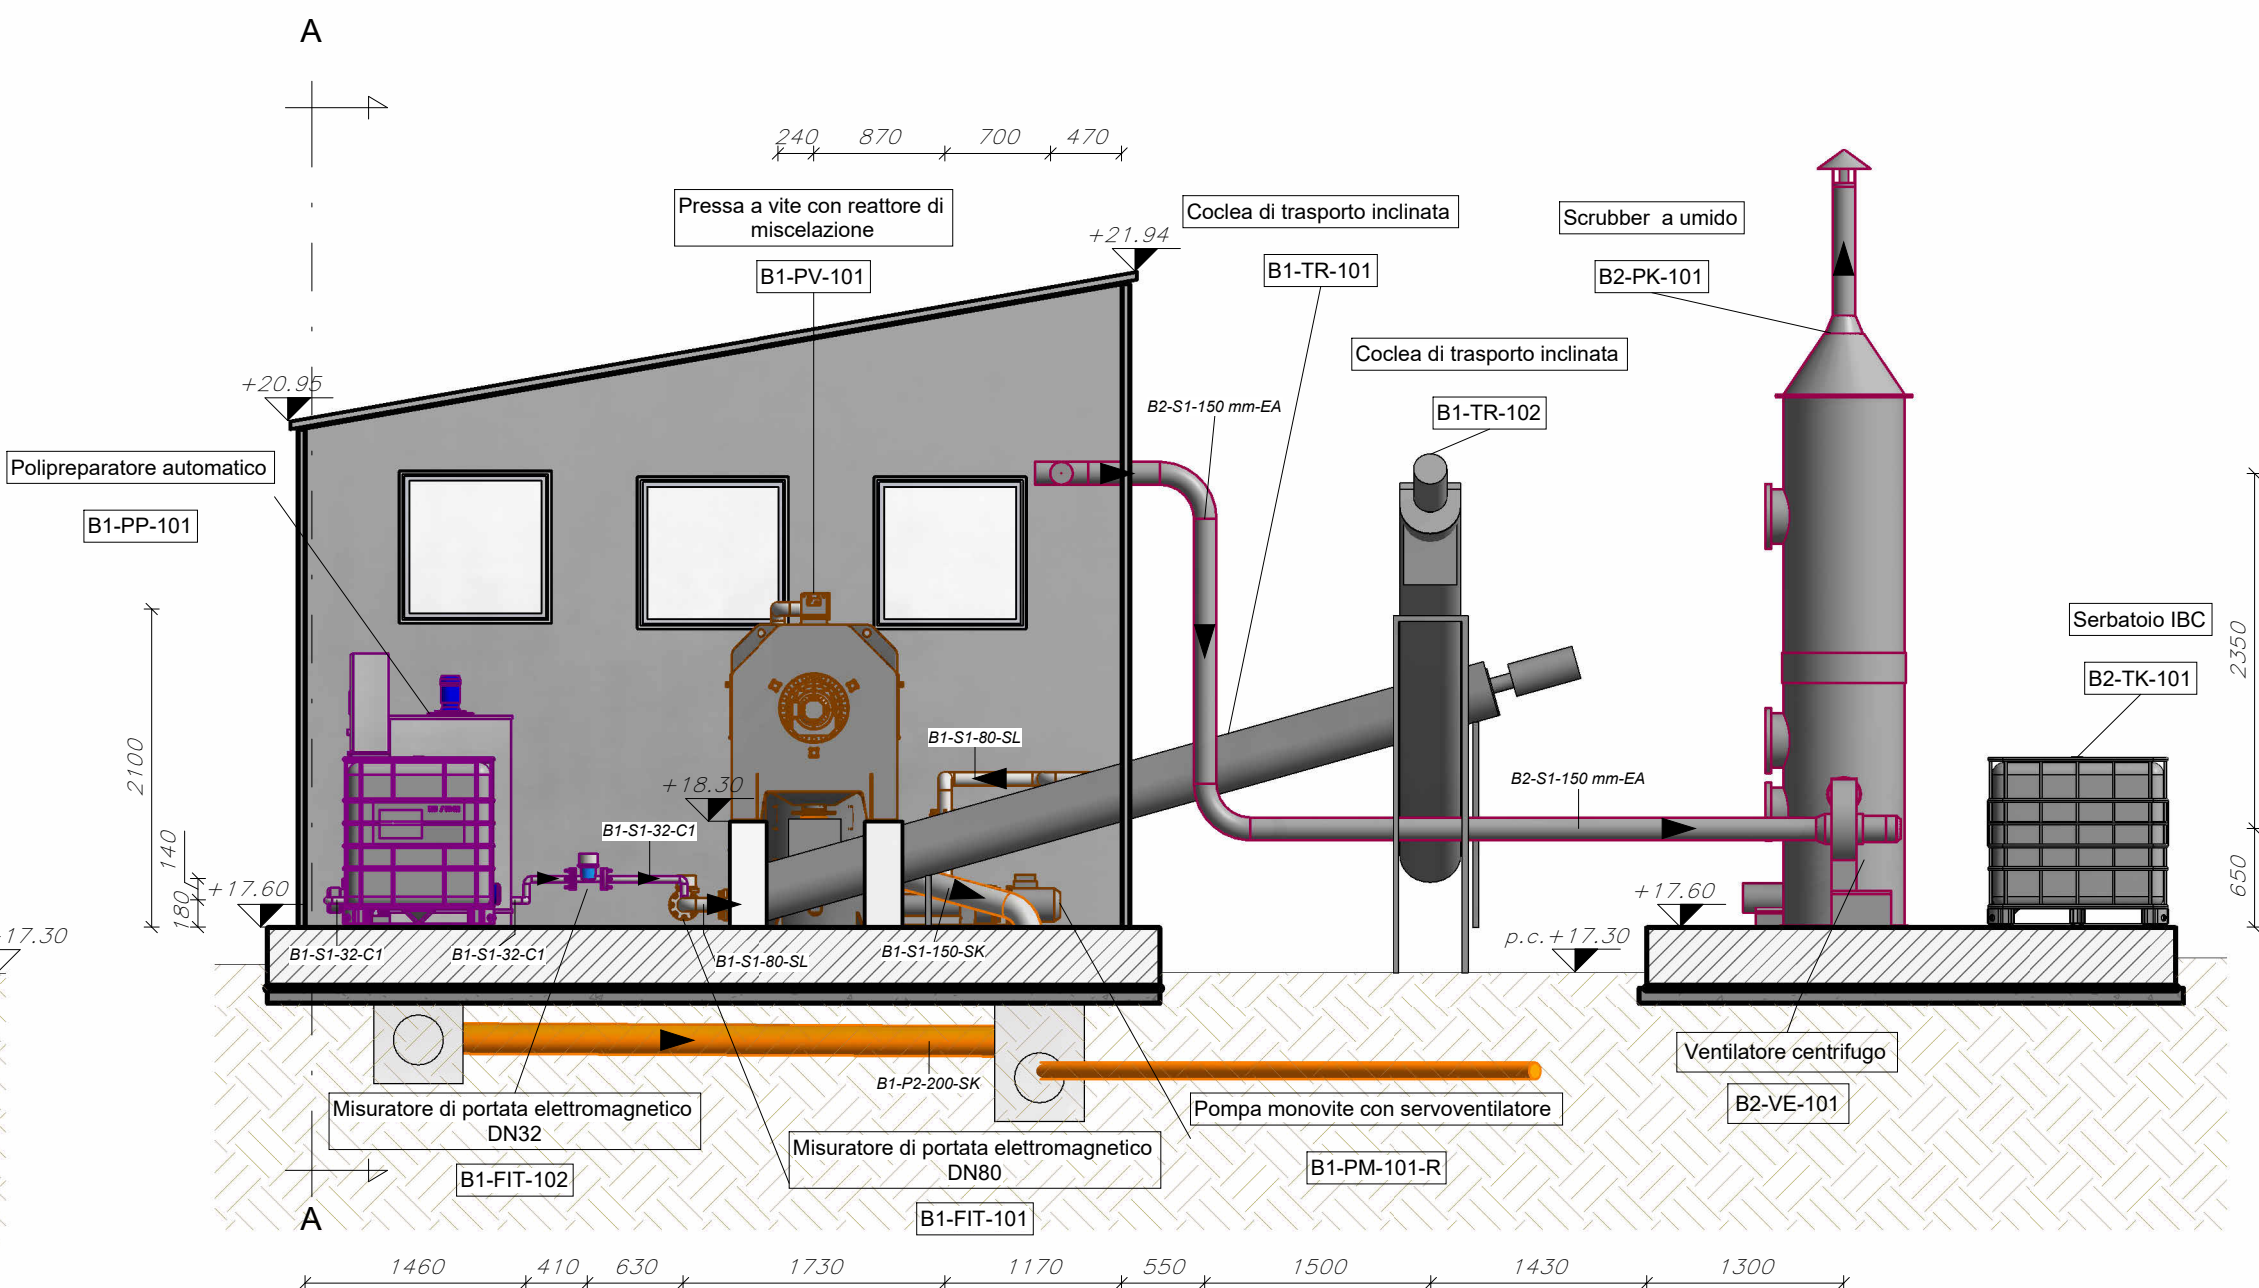

Pianta chiave

1:1000

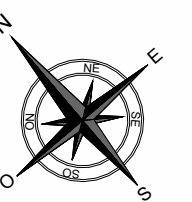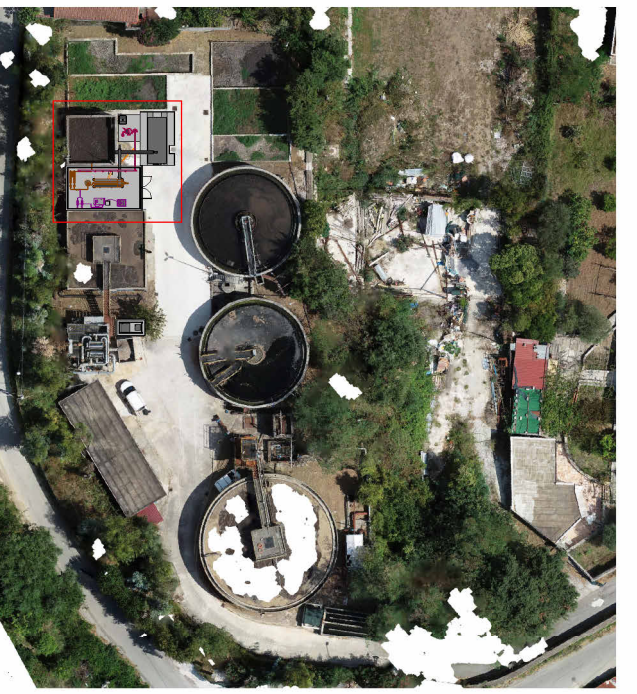

COMUNE: Sapri
PROVINCIA: Salerno

CARATTERISTICHE TUBAZIONI		
CLASSE TUBAZIONE	MATERIALE	NORMA
P1	Poliethylene alta densità PE100 PN10	UNI EN 12201-2
P2	PVC rigido SN4 SDR 34	UNI EN 1401-1
S1	Acciaio inossidabile AISI304L	UNI EN 10217-7

LEGENDA TUBAZIONI	
SL	Fango
SK	Oli, schiume, sumantini, acque madri
C1	Dosaggio polietilene
EA	Aria esausta captata e trattata
	Tubazioni esistenti

LEGENDA CODIFICHE TUBAZIONI

aa-BB-nmm-CC	tipologia di fluido trasportato nella linea
	di diametro della tubazione
	di classe della tubazione
	di codice WBS

NOTA:
Per maggiori dettagli si rimanda al CSA - Norme tecniche

NB: Tutte le quote indicate vanno verificate in cantiere



AVVISO M2C.1.1 I 1.1 - Linea d'Intervento C
"Ammodernamento (anche con ampliamento di impianti esistenti) e realizzazione di nuovi impianti innovativi di trattamento/riciclaggio per lo smaltimento di materiali assorbenti ad uso personale (PAD), i fanghi di acque reflue, i rifiuti di pelletteria e i rifiuti tessili"
ADEGUAMENTO PFTE "REALIZZAZIONE ESSICCATORE FANGHI DI DEPURAZIONE LOCALITA' PERITO"

PFTE

ELABORATO	Disidratazione fanghi - pianta e sezioni	SCALA
D-T-311-C-05		1:50

RUP Ing. Giovanna Ferro	Progettista Ing. Costabile Di Matteo Studio di Ingegneria e Architettura via Margherita n.15 84048 Castellabate (SA) Tel: 333 6308427 e-mail: costabledimatteo@gmail.com Pec: costabledimatteo@jordingsa.it
----------------------------	--

Presidente del CdA Avv. Gennaro Maione	Direttore Generale Ing. Maurizio Desiderio
DATA 21/01/2026 Revisione 1	