




Pianta chiave
1 : 1000

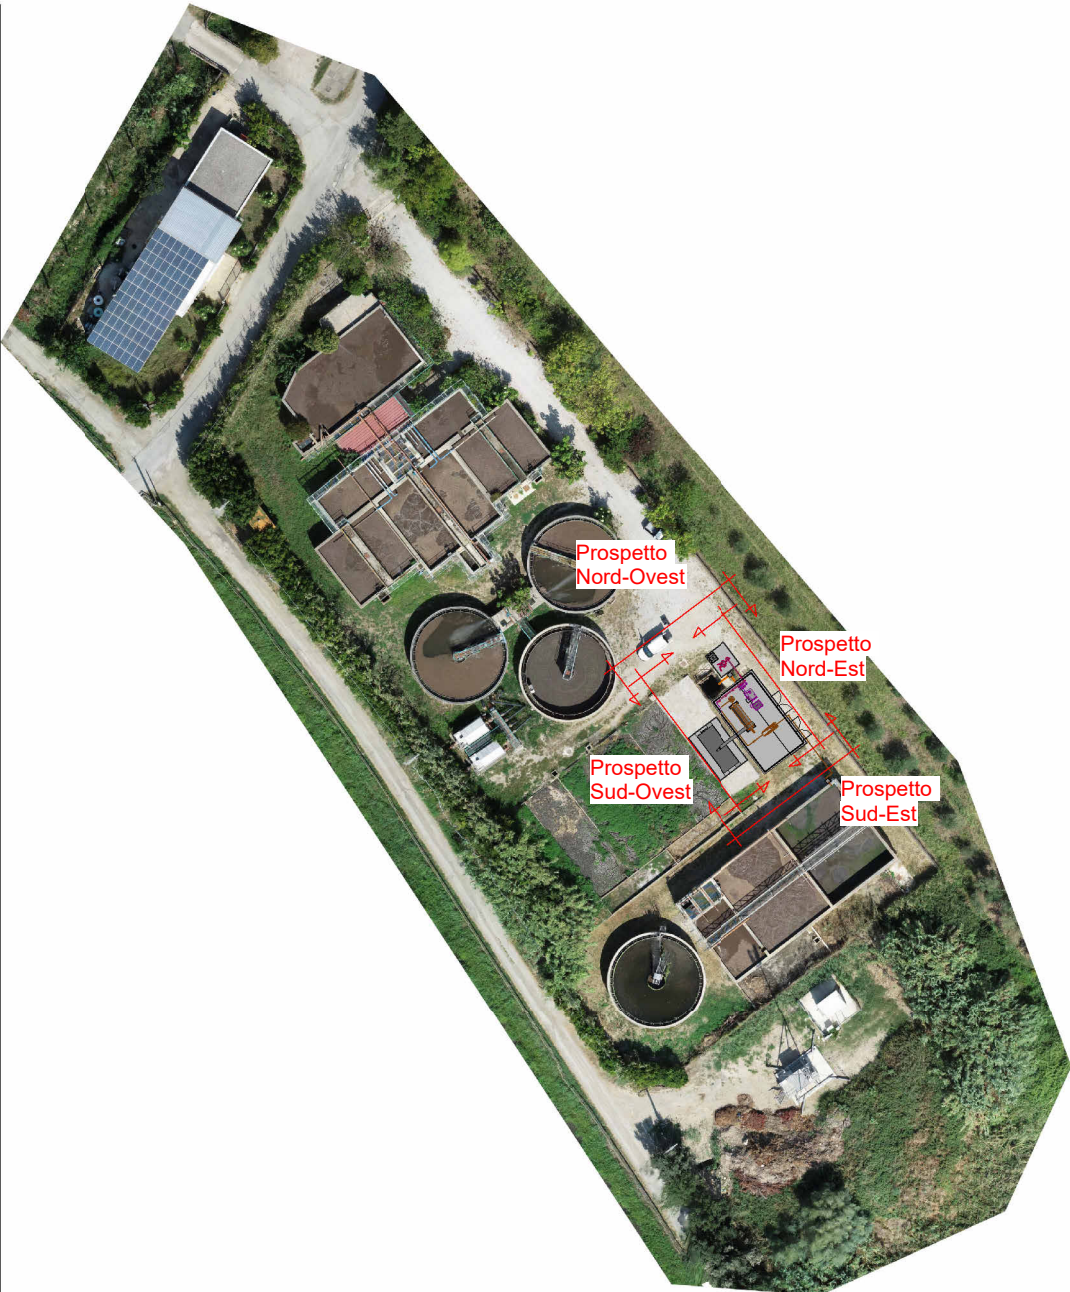


Prospetto Sud-Est
1 : 50

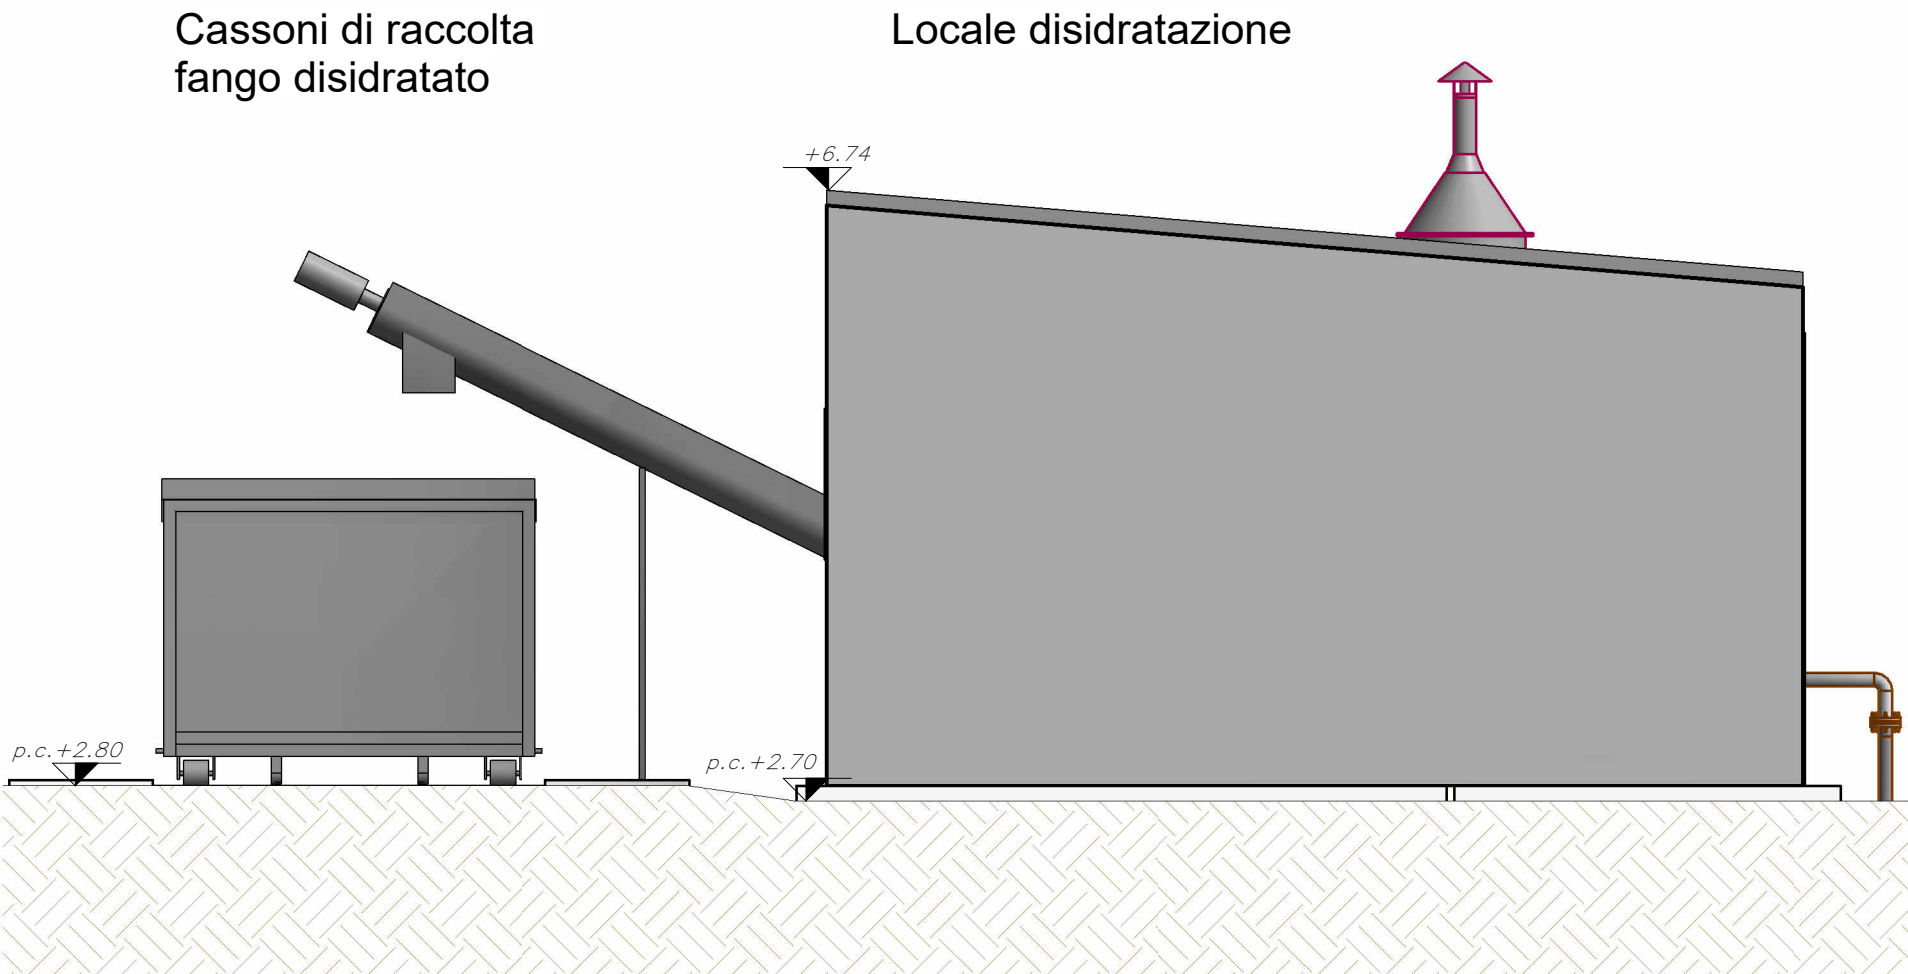


Prospetto Nord-Est
1 : 50

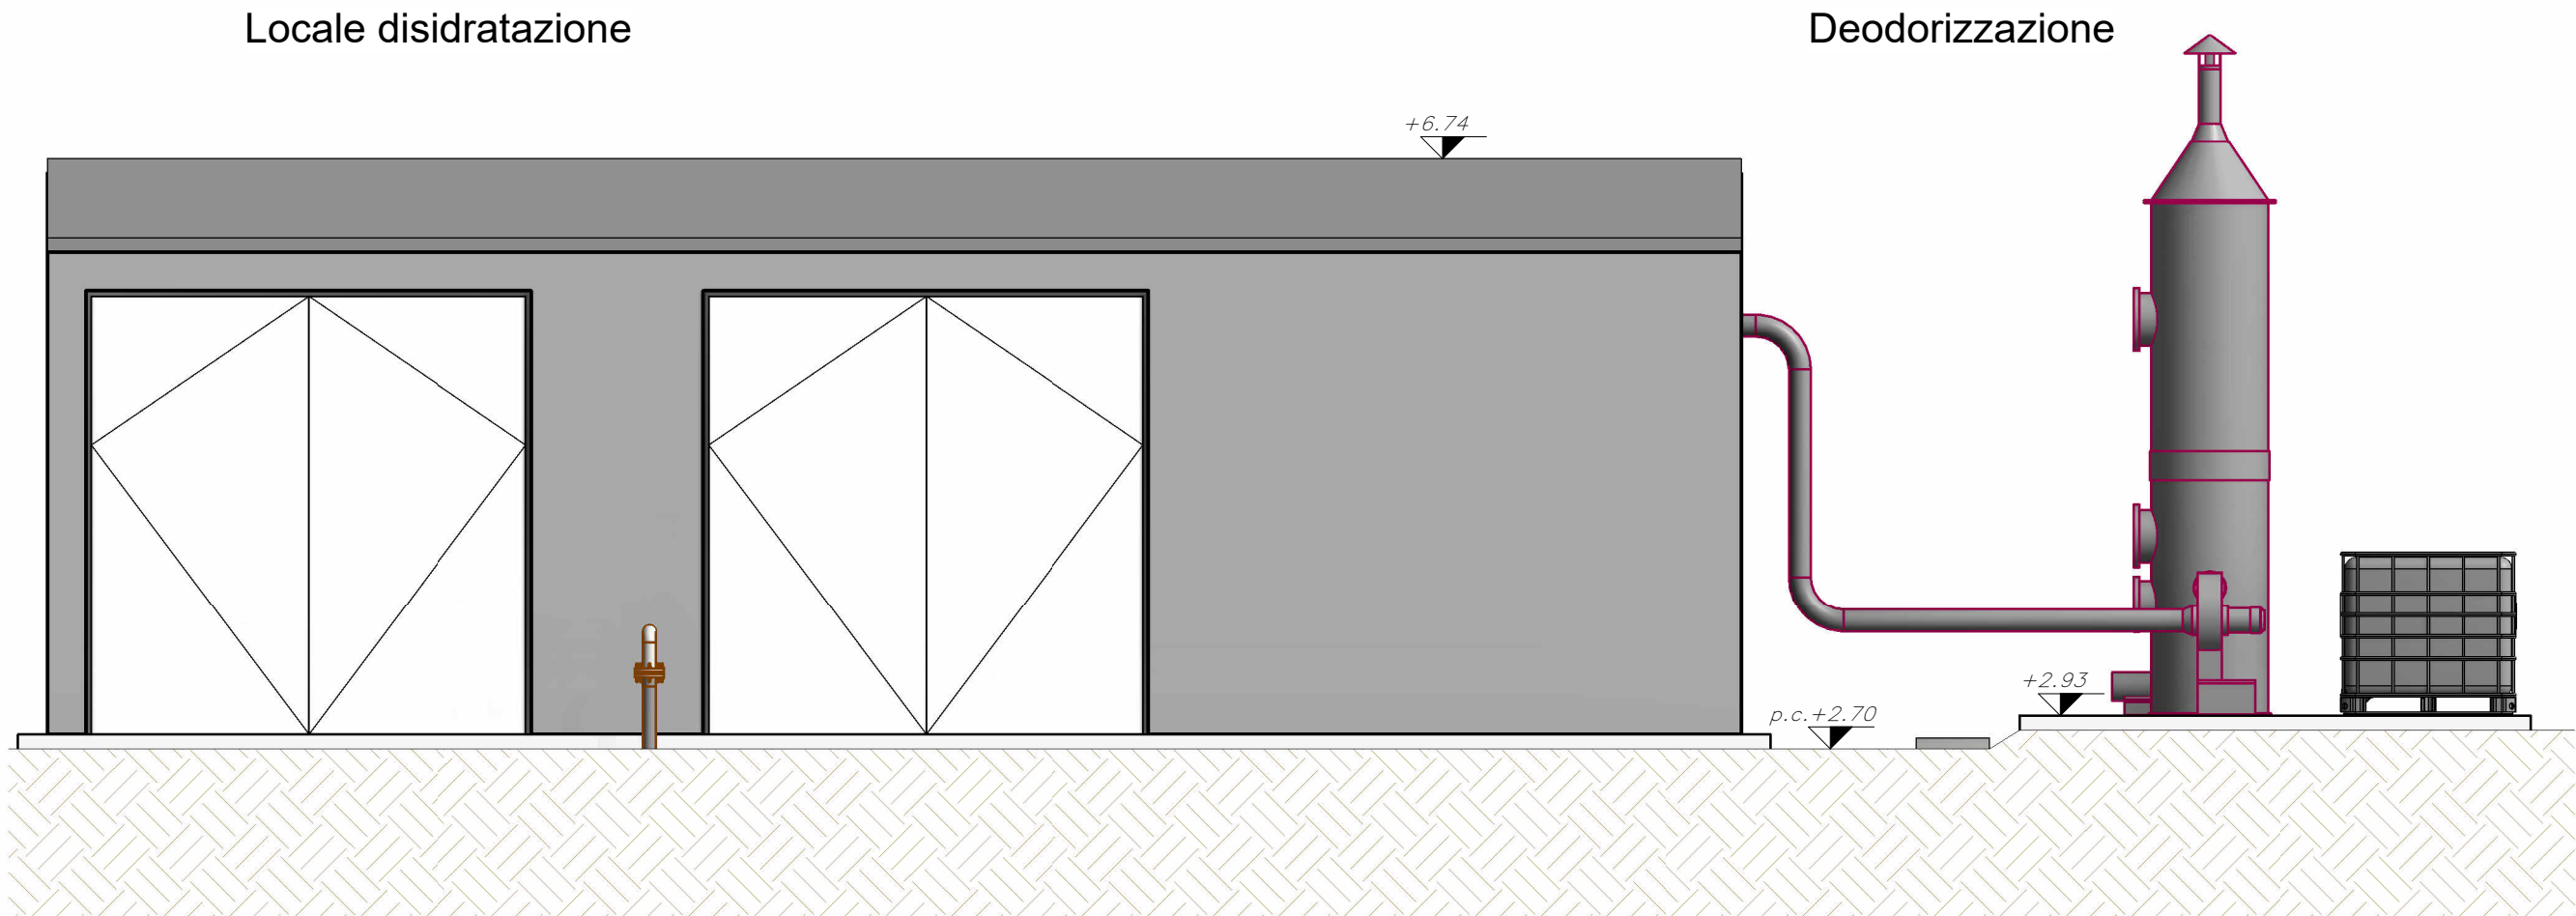

Prospetto Nord-Ovest
1 : 50

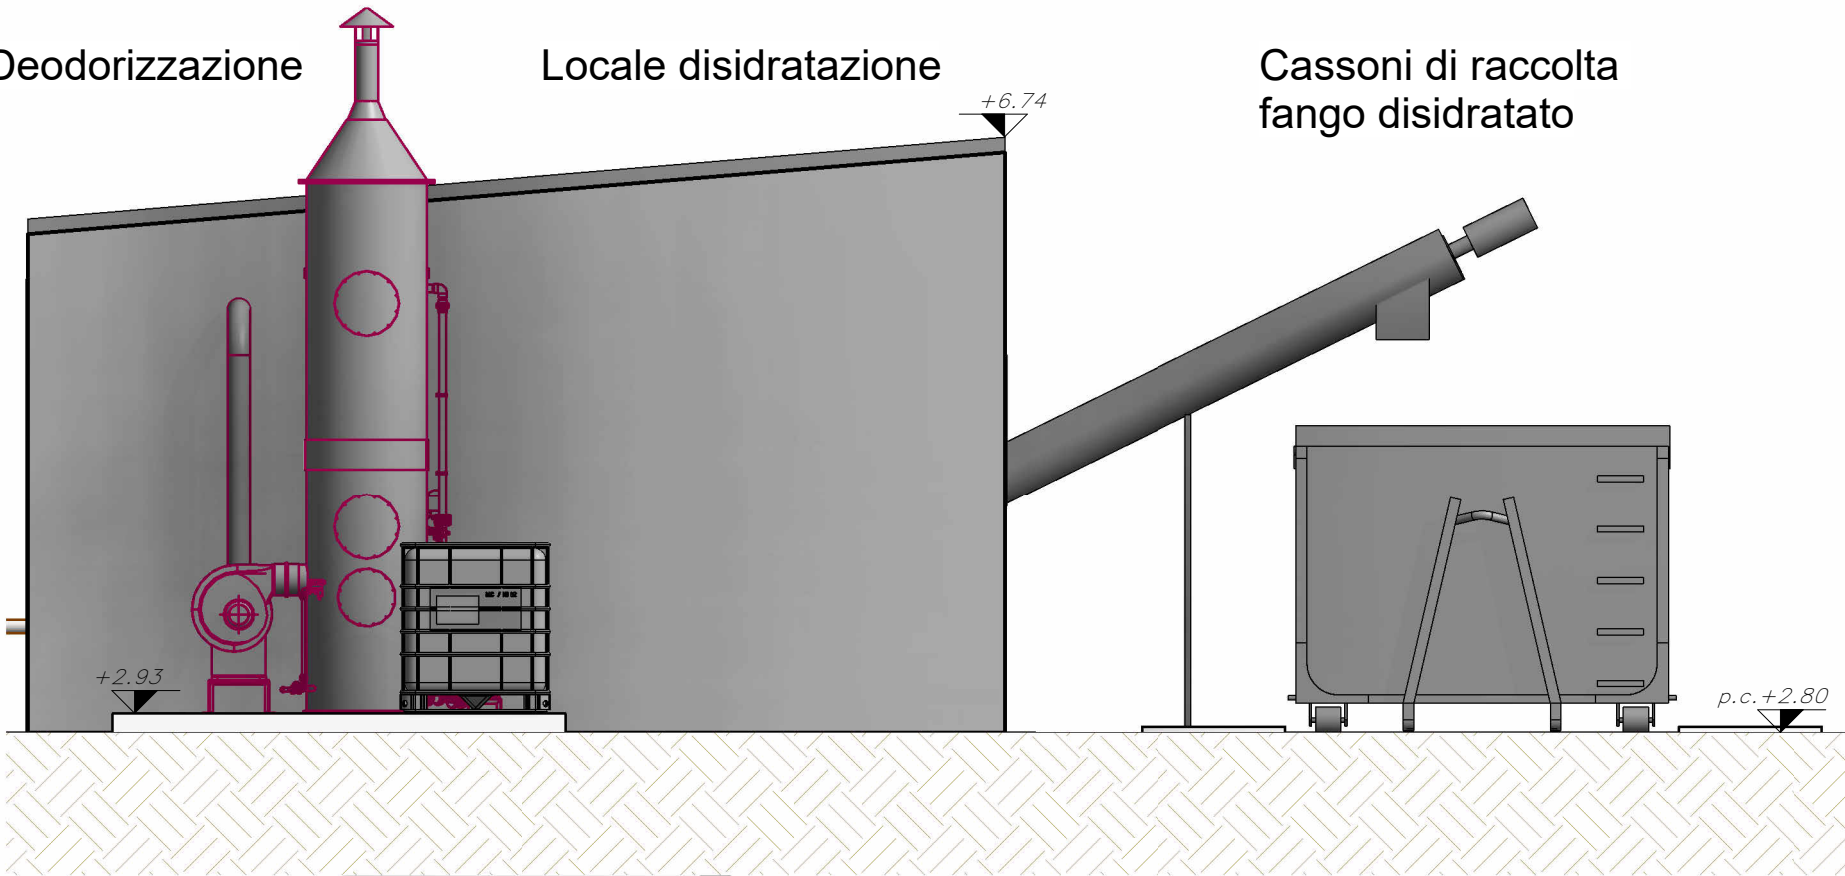

Prospetto Sud-Ovest
1 : 50

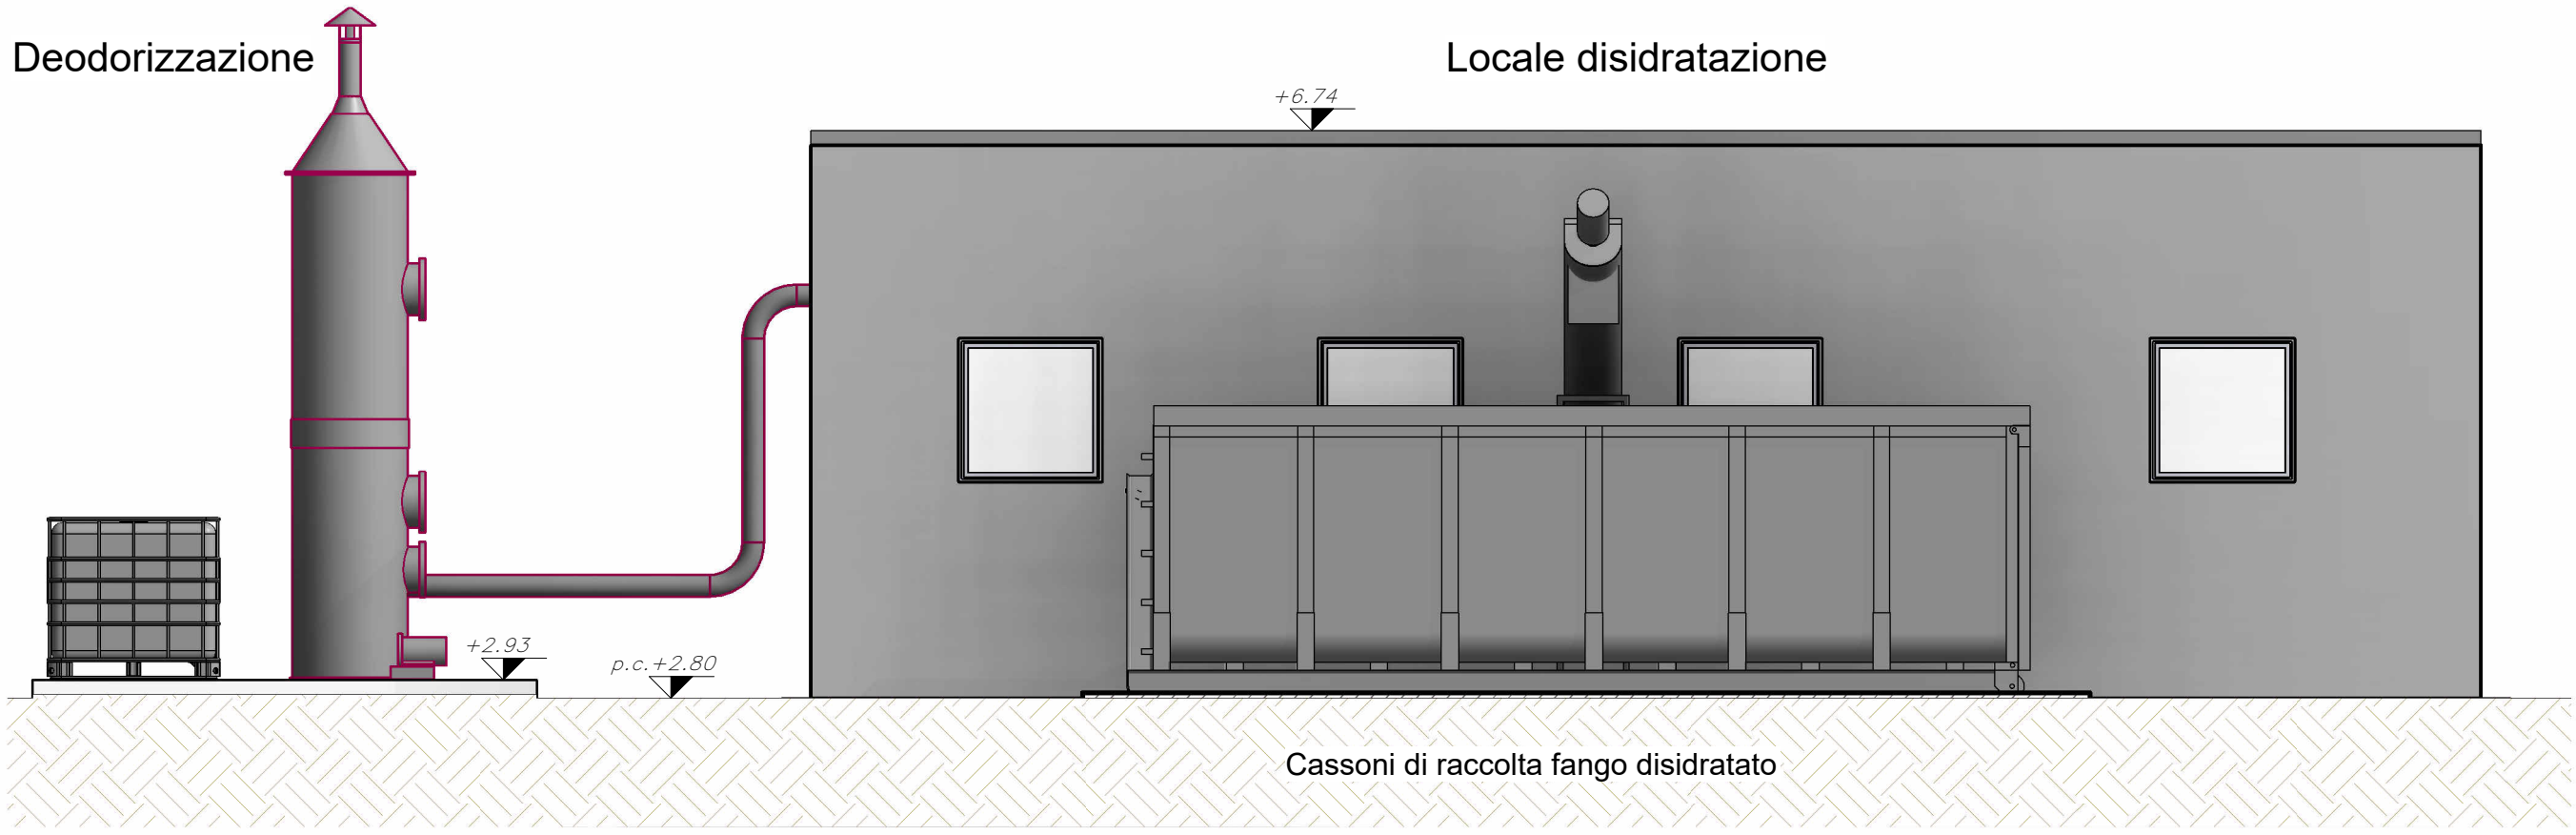

AVVISO M2C.1.1 I 1.1 - Linea d'Intervento C
"Ammodernamento (anche con ampliamento di impianti esistenti) e realizzazione di nuovi impianti innovativi di trattamento/riciclaggio per lo smaltimento di materiali assorbenti ad uso personale (PAD), i fanghi di acque reflue, i rifiuti di pelletteria e i rifiuti tessili"
ADEGUAMENTO PFTE "REALIZZAZIONE ESSICCATORE FANGHI DI DEPURAZIONE LOCALITA' PERITO

PFTE

ELABORATO	Prospetti	SCALA
D-T-310-H-20		1:50
RUP Ing. Giovanna Ferro	Progettista Ing. Costabile Di Matteo Studio di Ingegneria e Architettura via Margherita n.15 84048 Castellabate (SA) Tel: 333 6398427 e-mail: costabledimatteo@hotmail.com Pec: costabile.dimatteo@jordingsa.it	
Presidente del CdA Avv. Gennaro Maione	Direttore Generale Ing. Maurizio Desiderio	
DATA 21/01/2026 Revisione 1		