




Prospetto Nord-Est
1 : 50

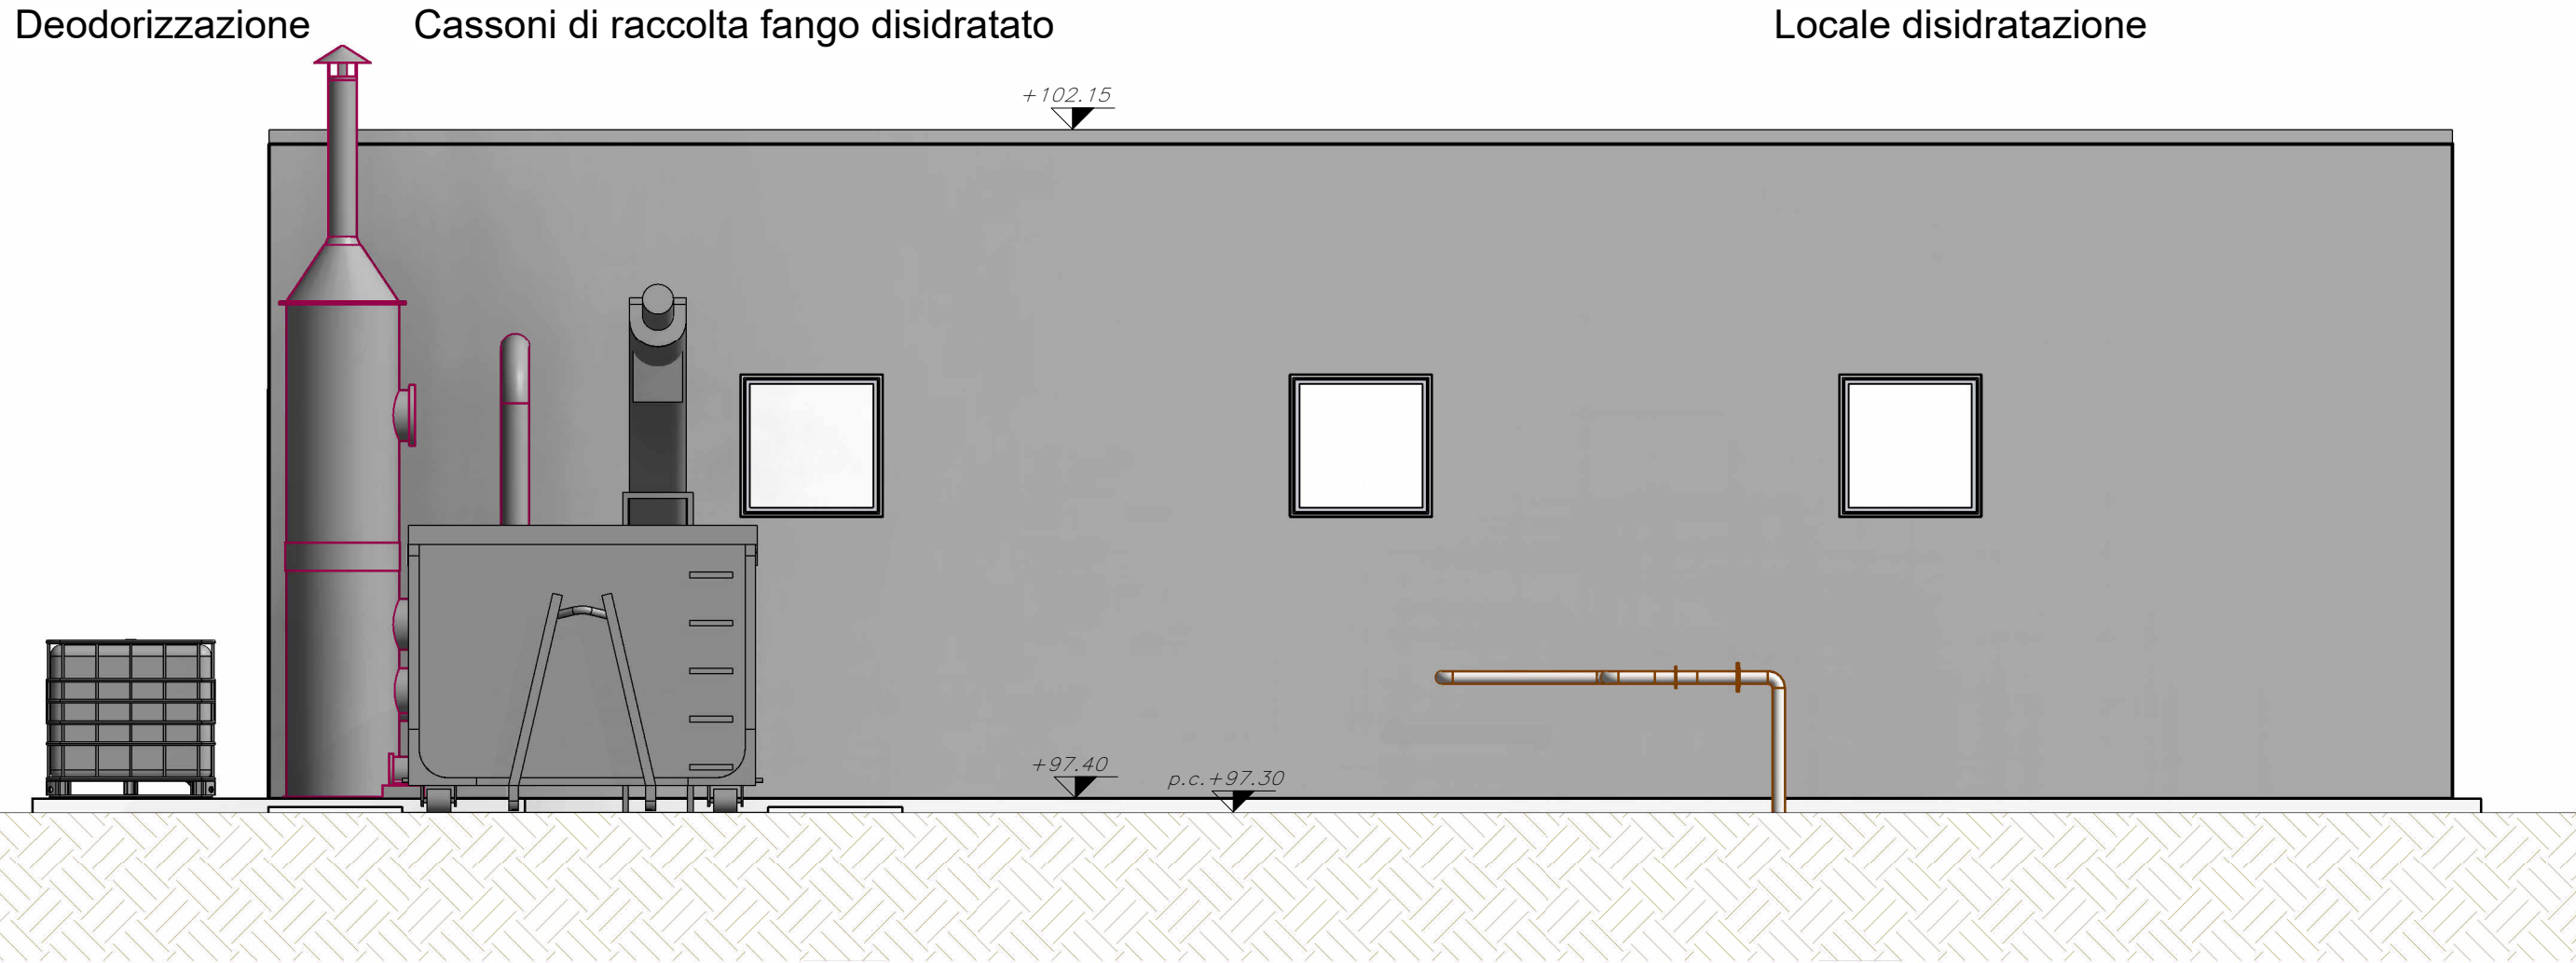


Prospetto Sud-Est
1 : 50

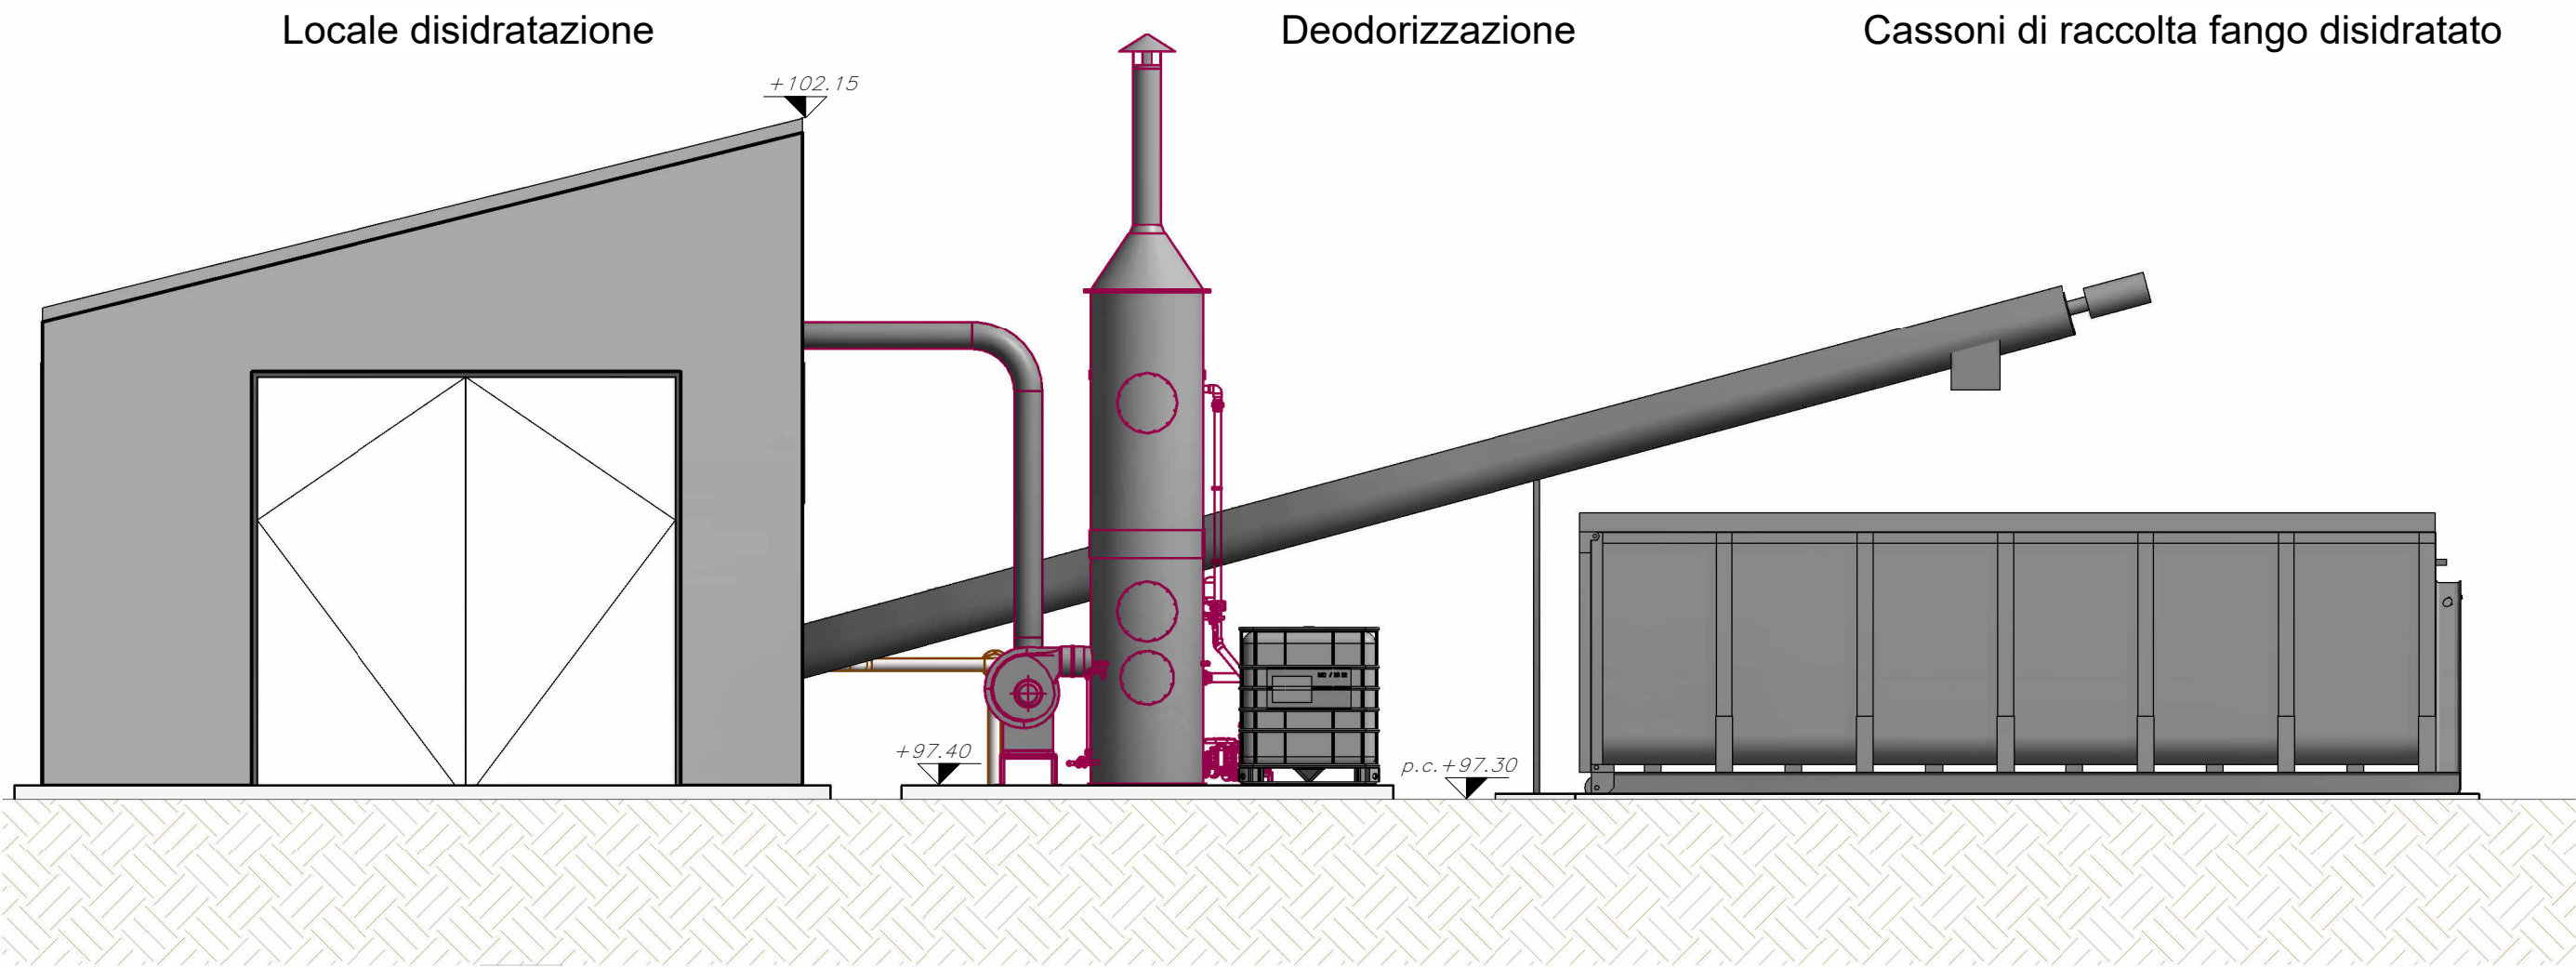



Prospetto Sud-Ovest
1 : 50

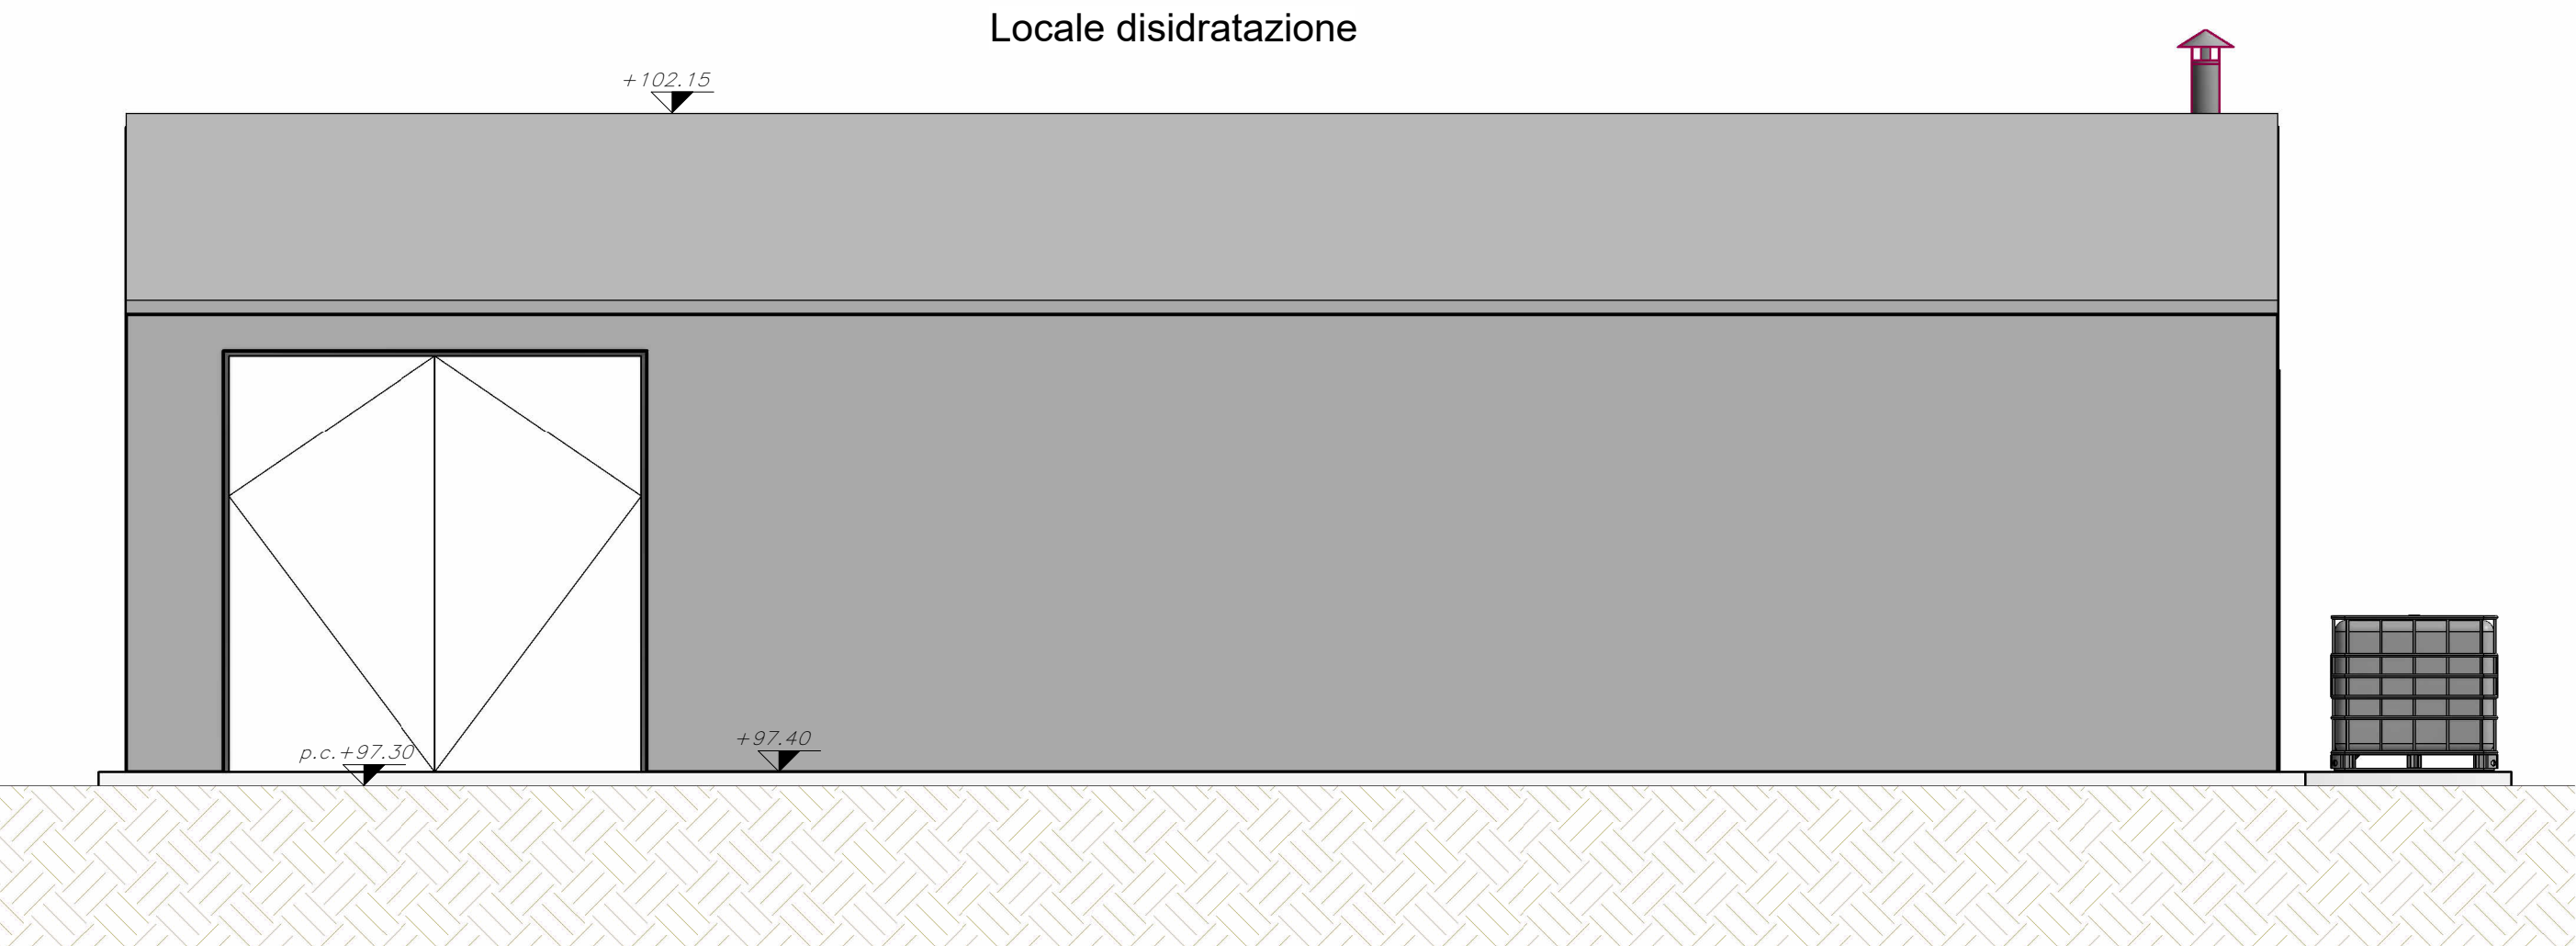

Prospetto Nord-Ovest
1 : 50

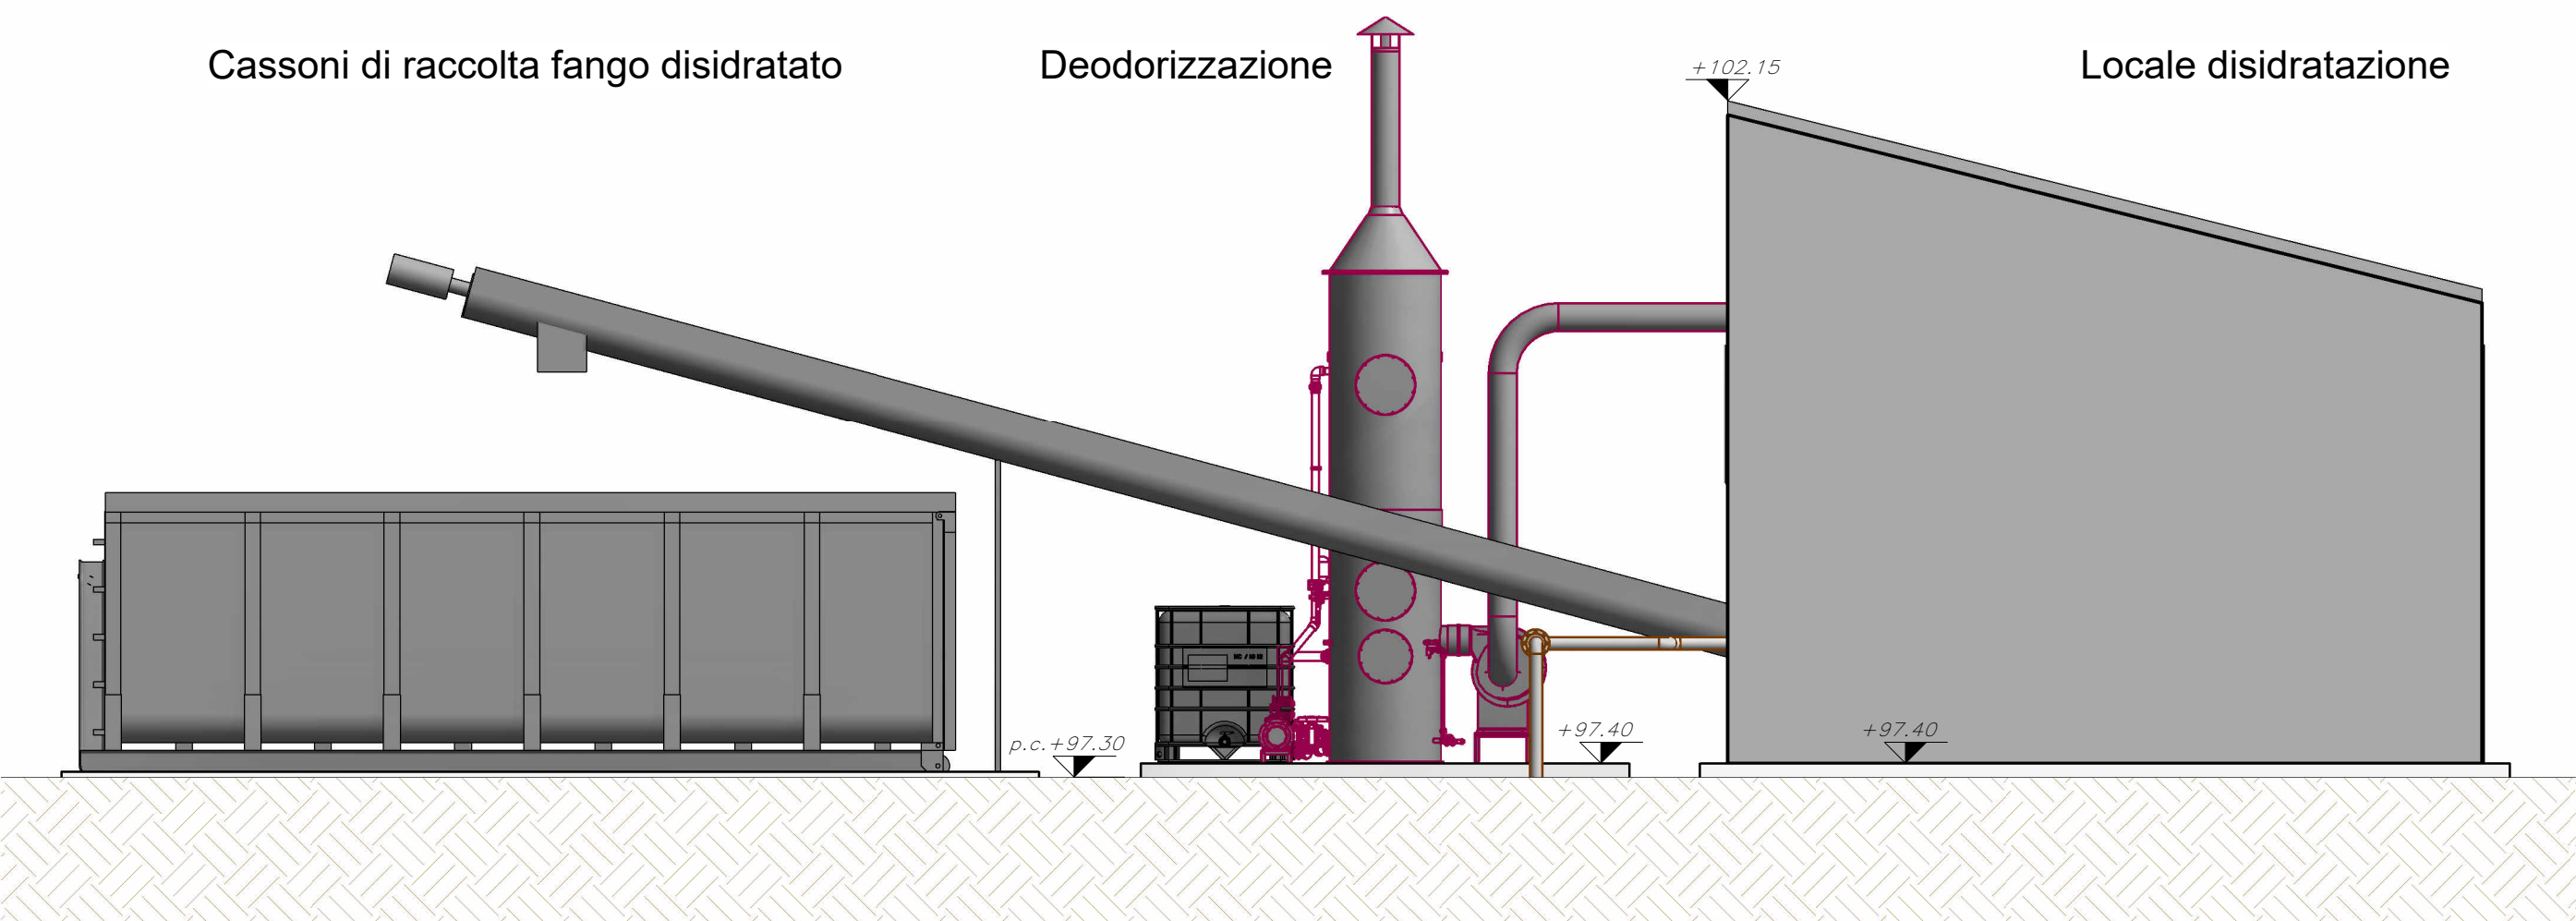

Pianta chiave
1 : 500

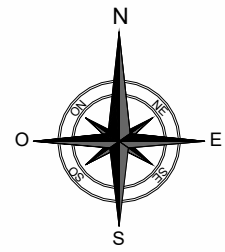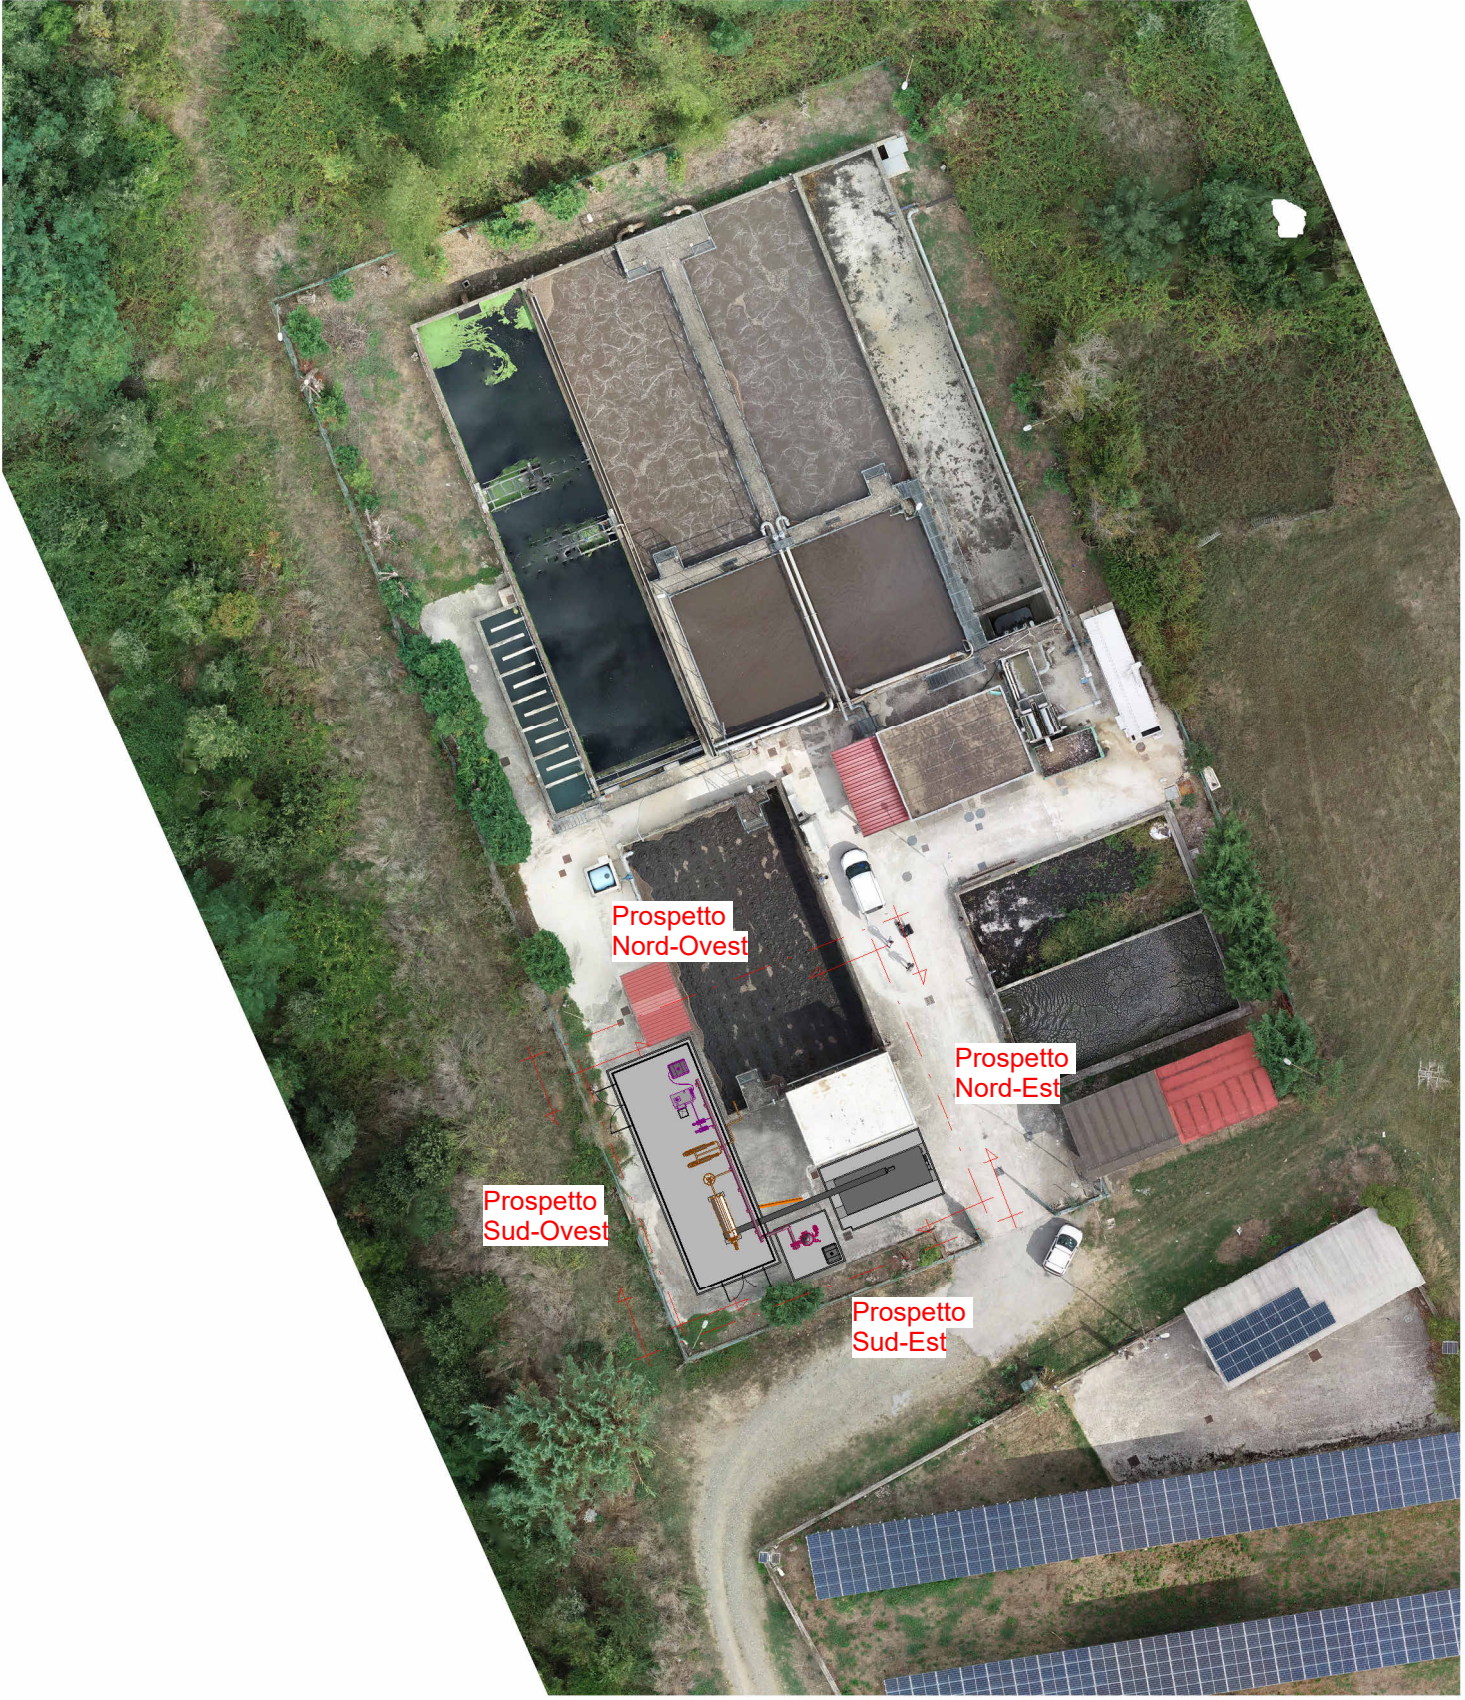

COMUNE: Vallo della Lucania
PROVINCIA: Salerno



AVVISO M2C.1.1 I 1.1 - Linea d'Intervento C
"Ammodernamento (anche con ampliamento di impianti
esistenti) e realizzazione di nuovi impianti innovativi di
trattamento/riciclaggio per lo smaltimento di materiali
assorbenti ad uso personale (PAD), i fanghi di acque reflue,
i rifiuti di pelletteria e i rifiuti tessili"
ADEGUAMENTO PFTE "REALIZZAZIONE ESSICCATORE
FANGHI DI DEPURAZIONE LOCALITA' PERITO"

PFTE

ELABORATO	Prospetti	SCALA
D-T-310-B-20		1:50

RUP Ing. Giovanna Ferro	Progettista Ing. Costabile Di Matteo Studio di Ingegneria e Architettura via Margherita n.15 84048 Castellabate (SA) Tel: 333 6398477 e-mail: costabile.dimatteo@hotmail.com Pec: costabile.dimatteo@ordingia.it
----------------------------	---

Presidente del CdA
Avv. Gennaro Maione

Direttore Generale
Ing. Maurizio Desiderio

DATA
21/01/2026
Revisione 1