


Piano urbanistico comunale


scala 1:2000



Limiti territoriali e reti infrastrutturali

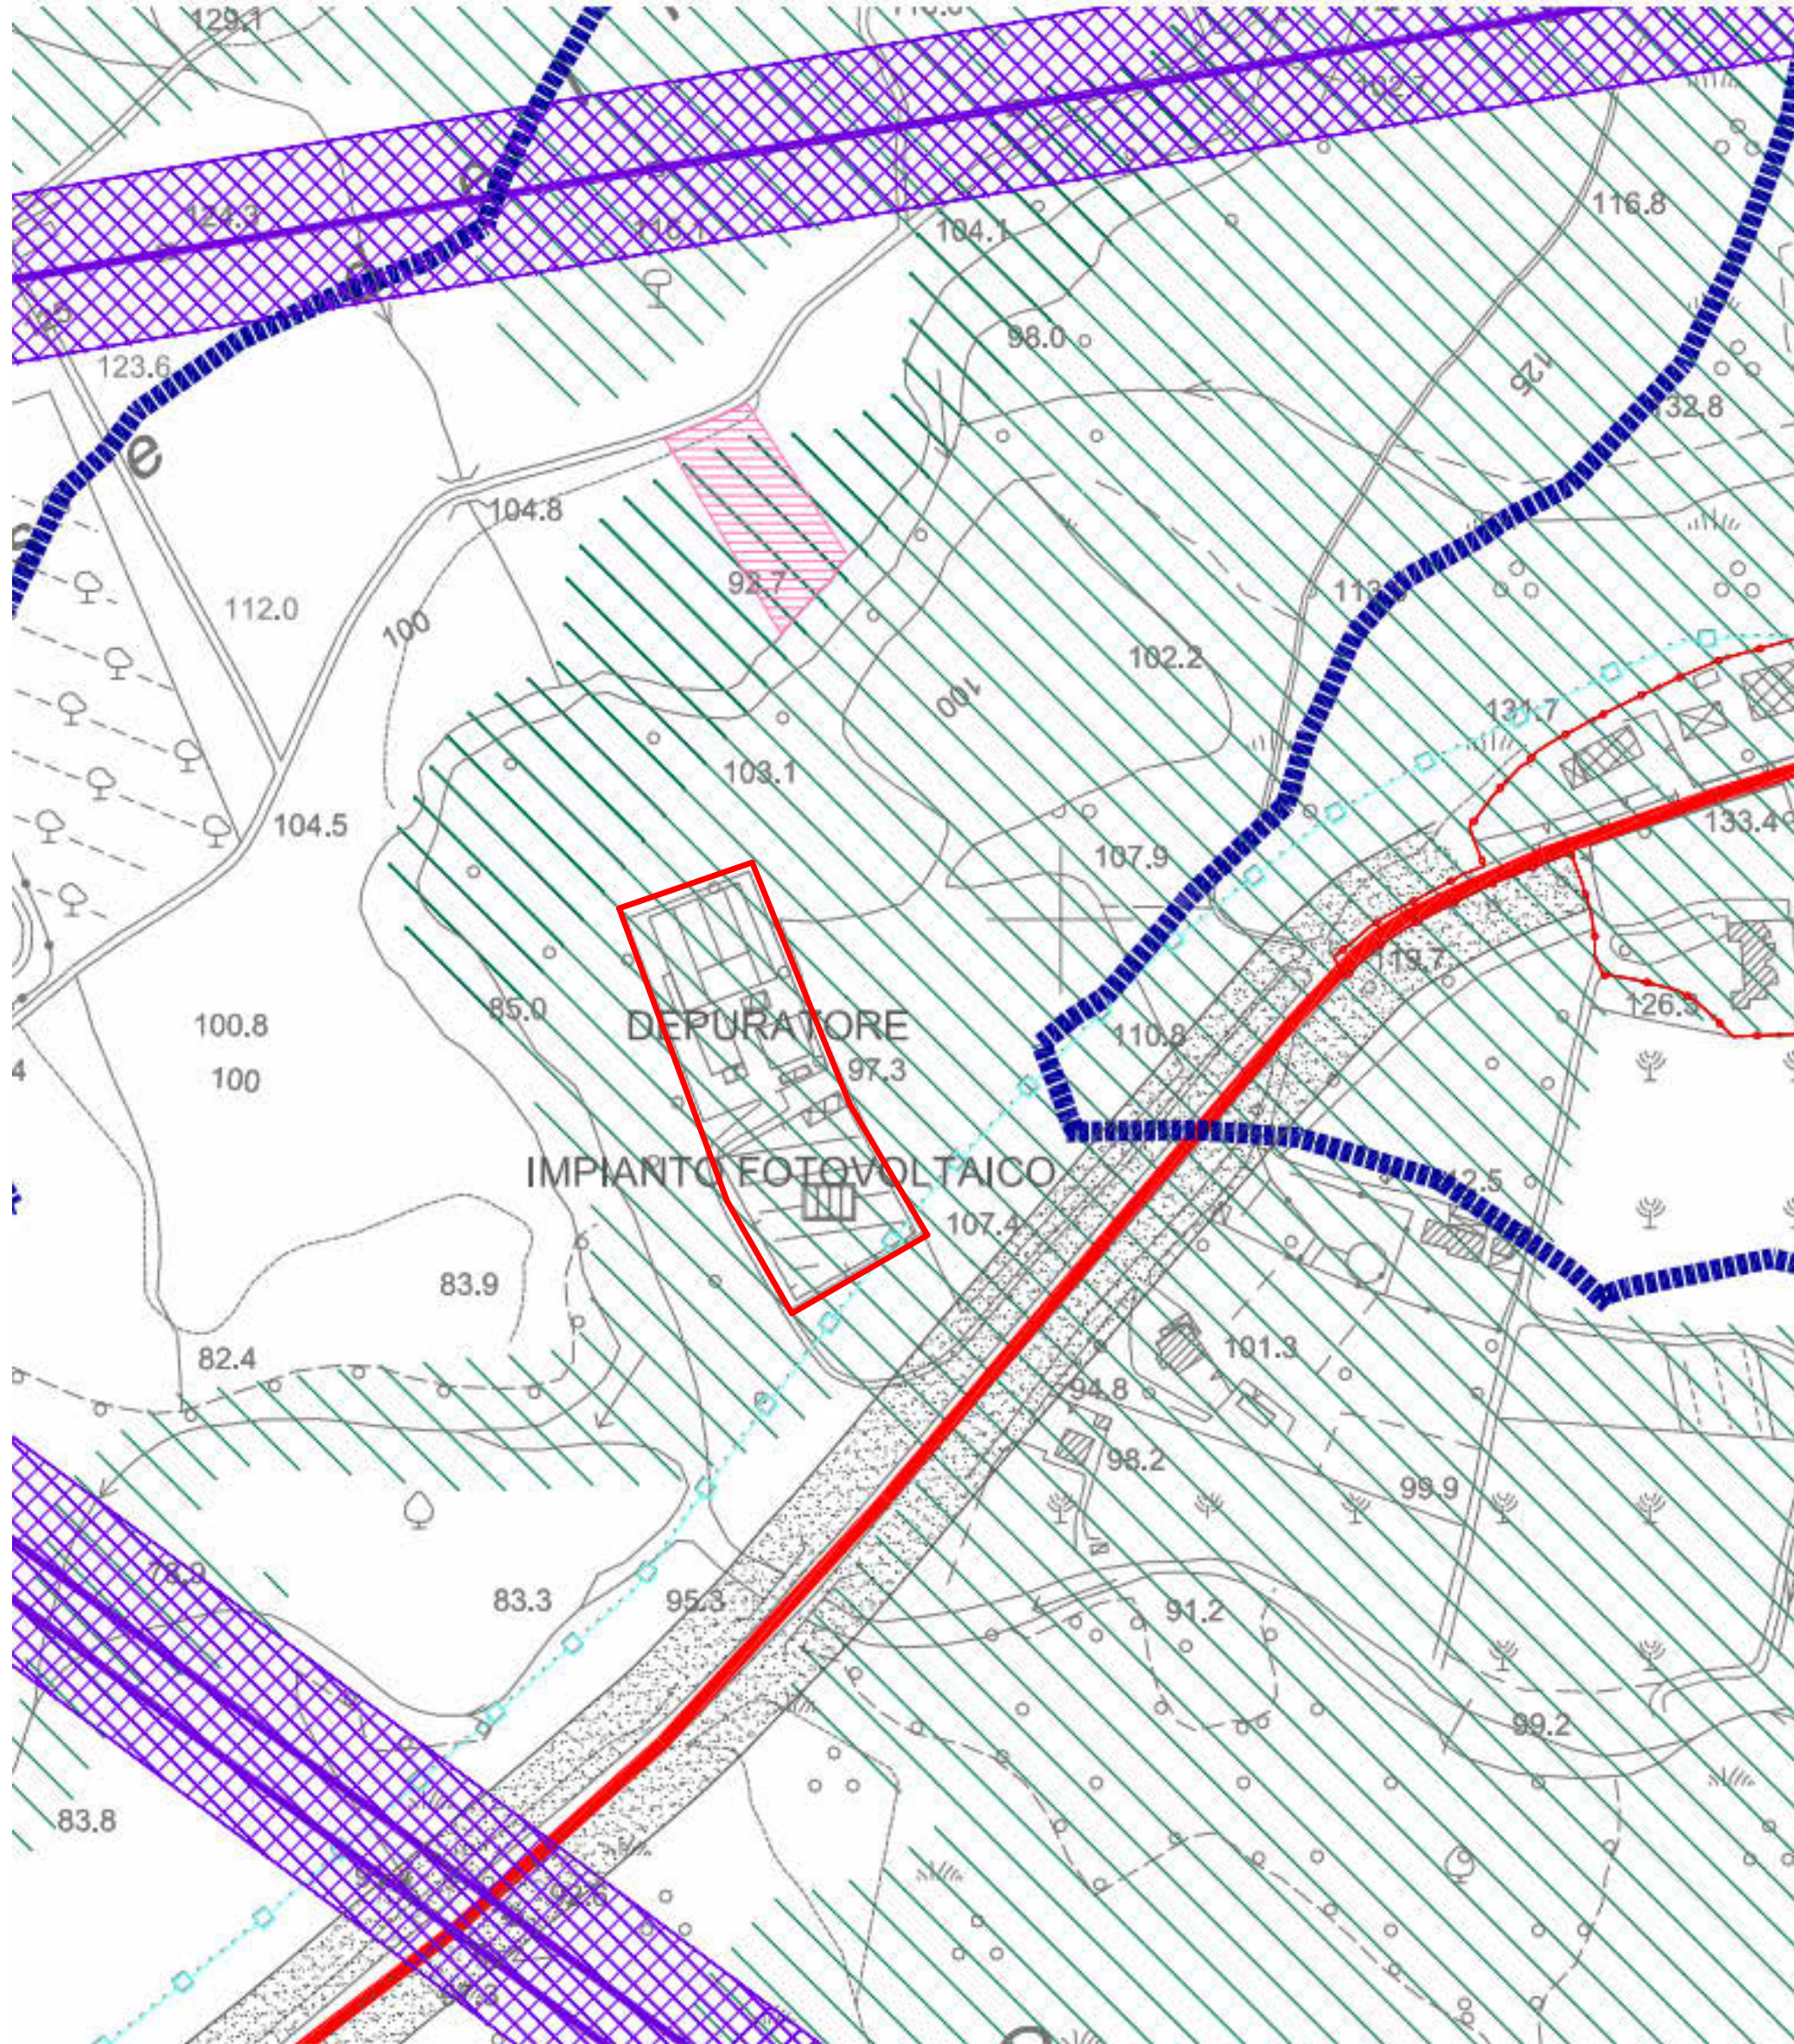

Vincoli e tutela

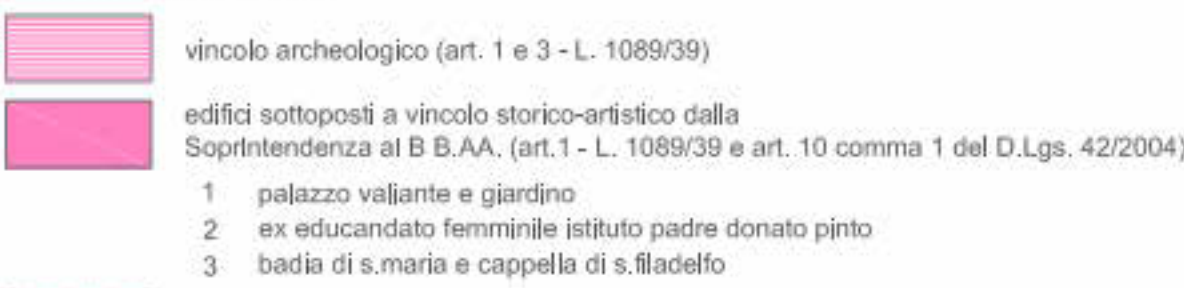

area sottoposta a vincolo storico-artistico (art. 21-L. 1089/39)

1 palazzo valiente e giardino
2 ex educando femminile istituto padre donato pinto
3 badia di s.maria e cappella di s.fladelfo


parco nazionale del cilento e di vallo di diano



difesa del suolo

cfr. Studio Geologico-Geognostico - Adeguamento al Piano Stralcio per l'assetto idrogeologico dell'autorità di Bacino Campania Sud ed Interregionale per il Bacino Idrografico del Fiume Sele


Fasce di rispetto

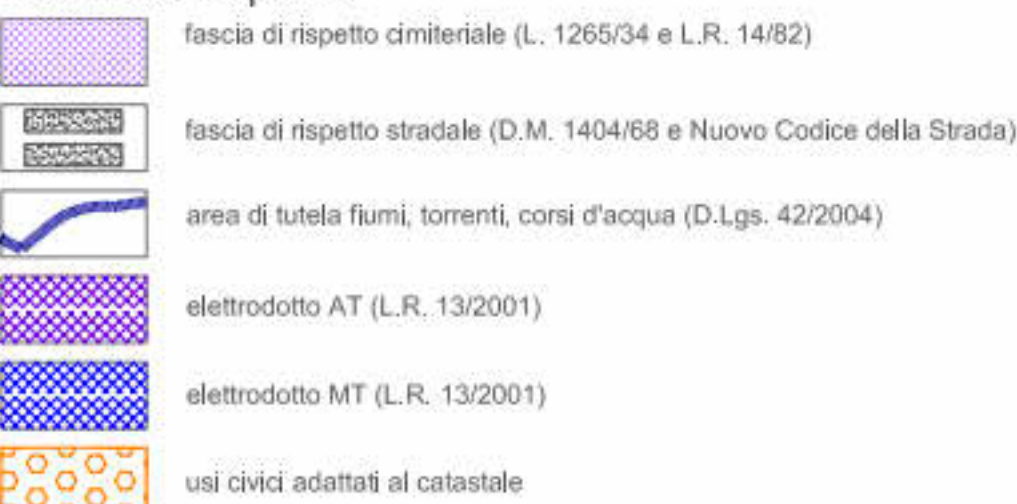

Aree protette




Siti di interesse comunitario

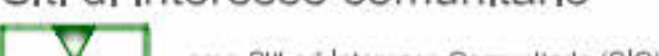

Carta Tecnica

scala 1:2000

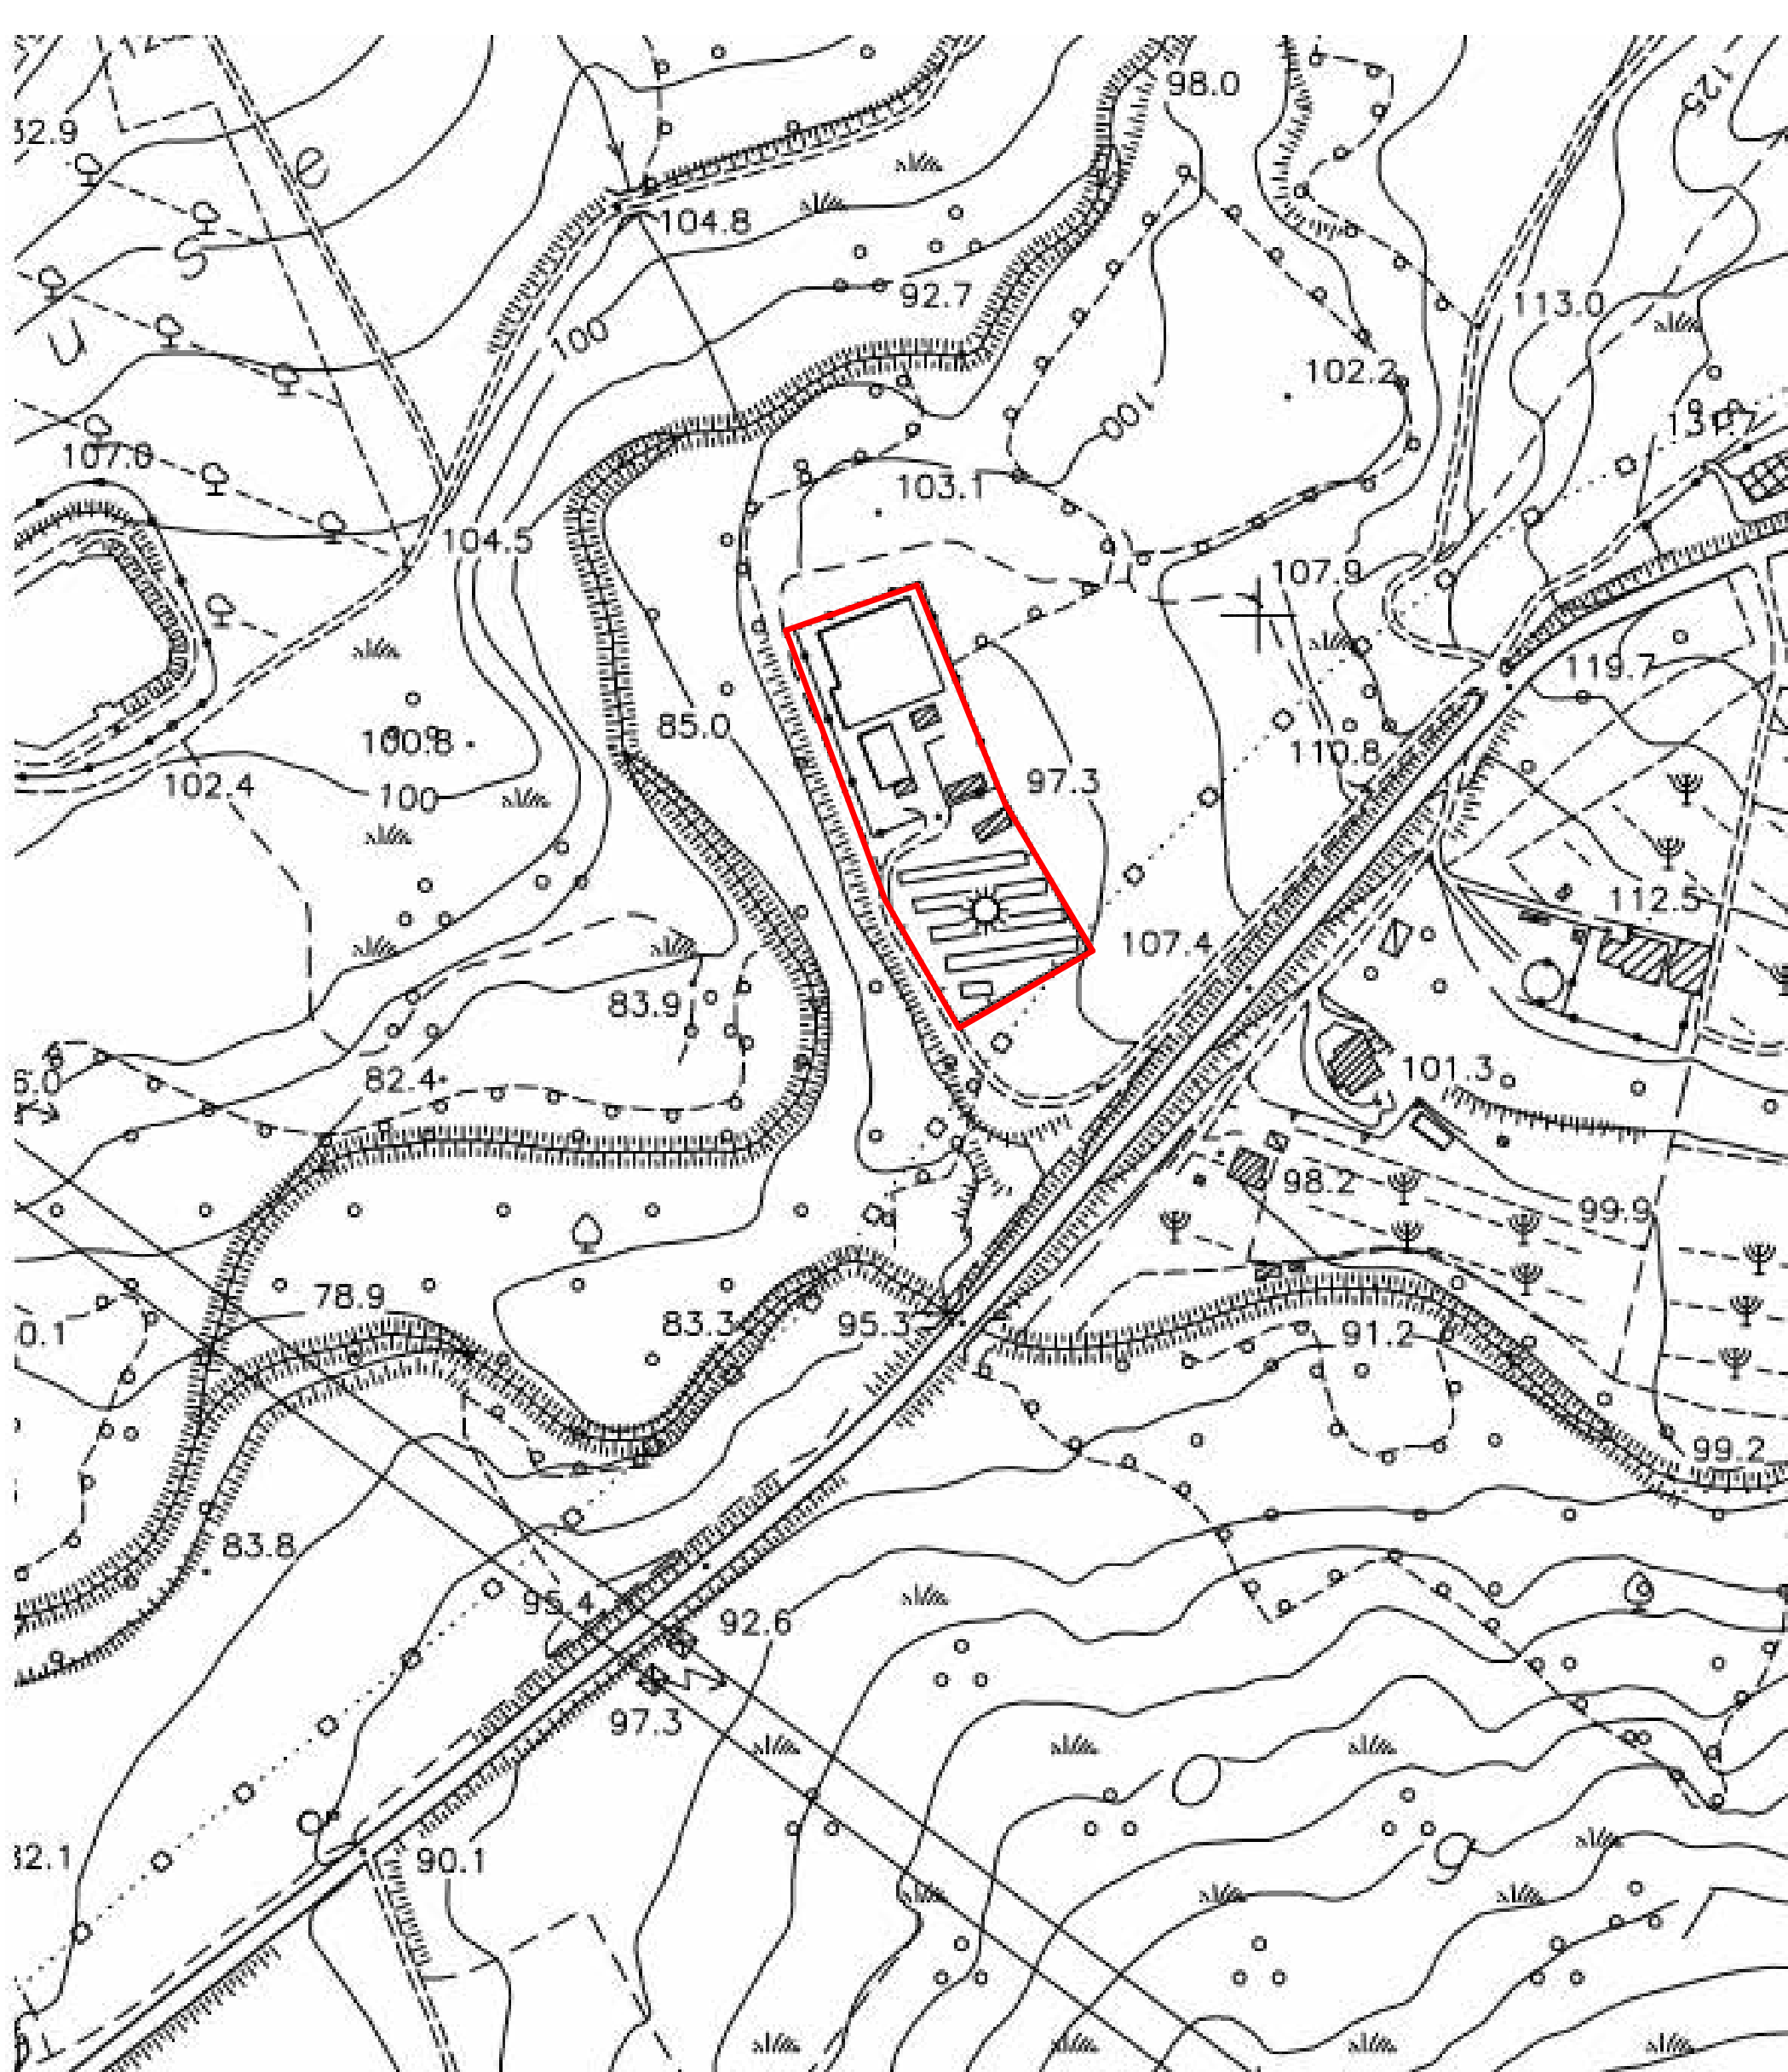

Ortofoto

scala 1:2000



Mappa del Catasto dei Terreni

scala 1:2000



consac gestioni idriche spa

AVVISO M2C.1.1 I 1.1 - Linea d'Intervento C
"Ammodernamento (anche con ampliamento di impianti esistenti) e realizzazione di nuovi impianti innovativi di trattamento/riciclaggio per lo smaltimento di materiali assorbenti ad uso personale (PAD), i fanghi di acque reflue, i rifiuti di pelletteria e i rifiuti tessili"
ADEGUAMENTO PFTE "REALIZZAZIONE ESSICCATORE FANGHI DI DEPURAZIONE LOCALITA' PERITO"

PFTE

ELABORATO	Inquadramento territoriale Vallo della Lucania	SCALA
D-T-210-10		varie

RUP Ing. Giovanna Ferro	Progettista Ing. Costabile Di Matteo Studio di Ingegneria e Architettura via Margherita n.15 84048 Capellabate (SA) Tel. 333 458927 e-mail: costabiledimatteo@hotmail.com Pec: costabile.dimatteo@ordingia.it
----------------------------	--

Presidente del CdA Avv. Gennaro Maione	Direttore Generale Ing. Maurizio Desiderio
---	---

DATA 21/01/2026 Revisione 1
