



Carta Tecnica scala 1:2000

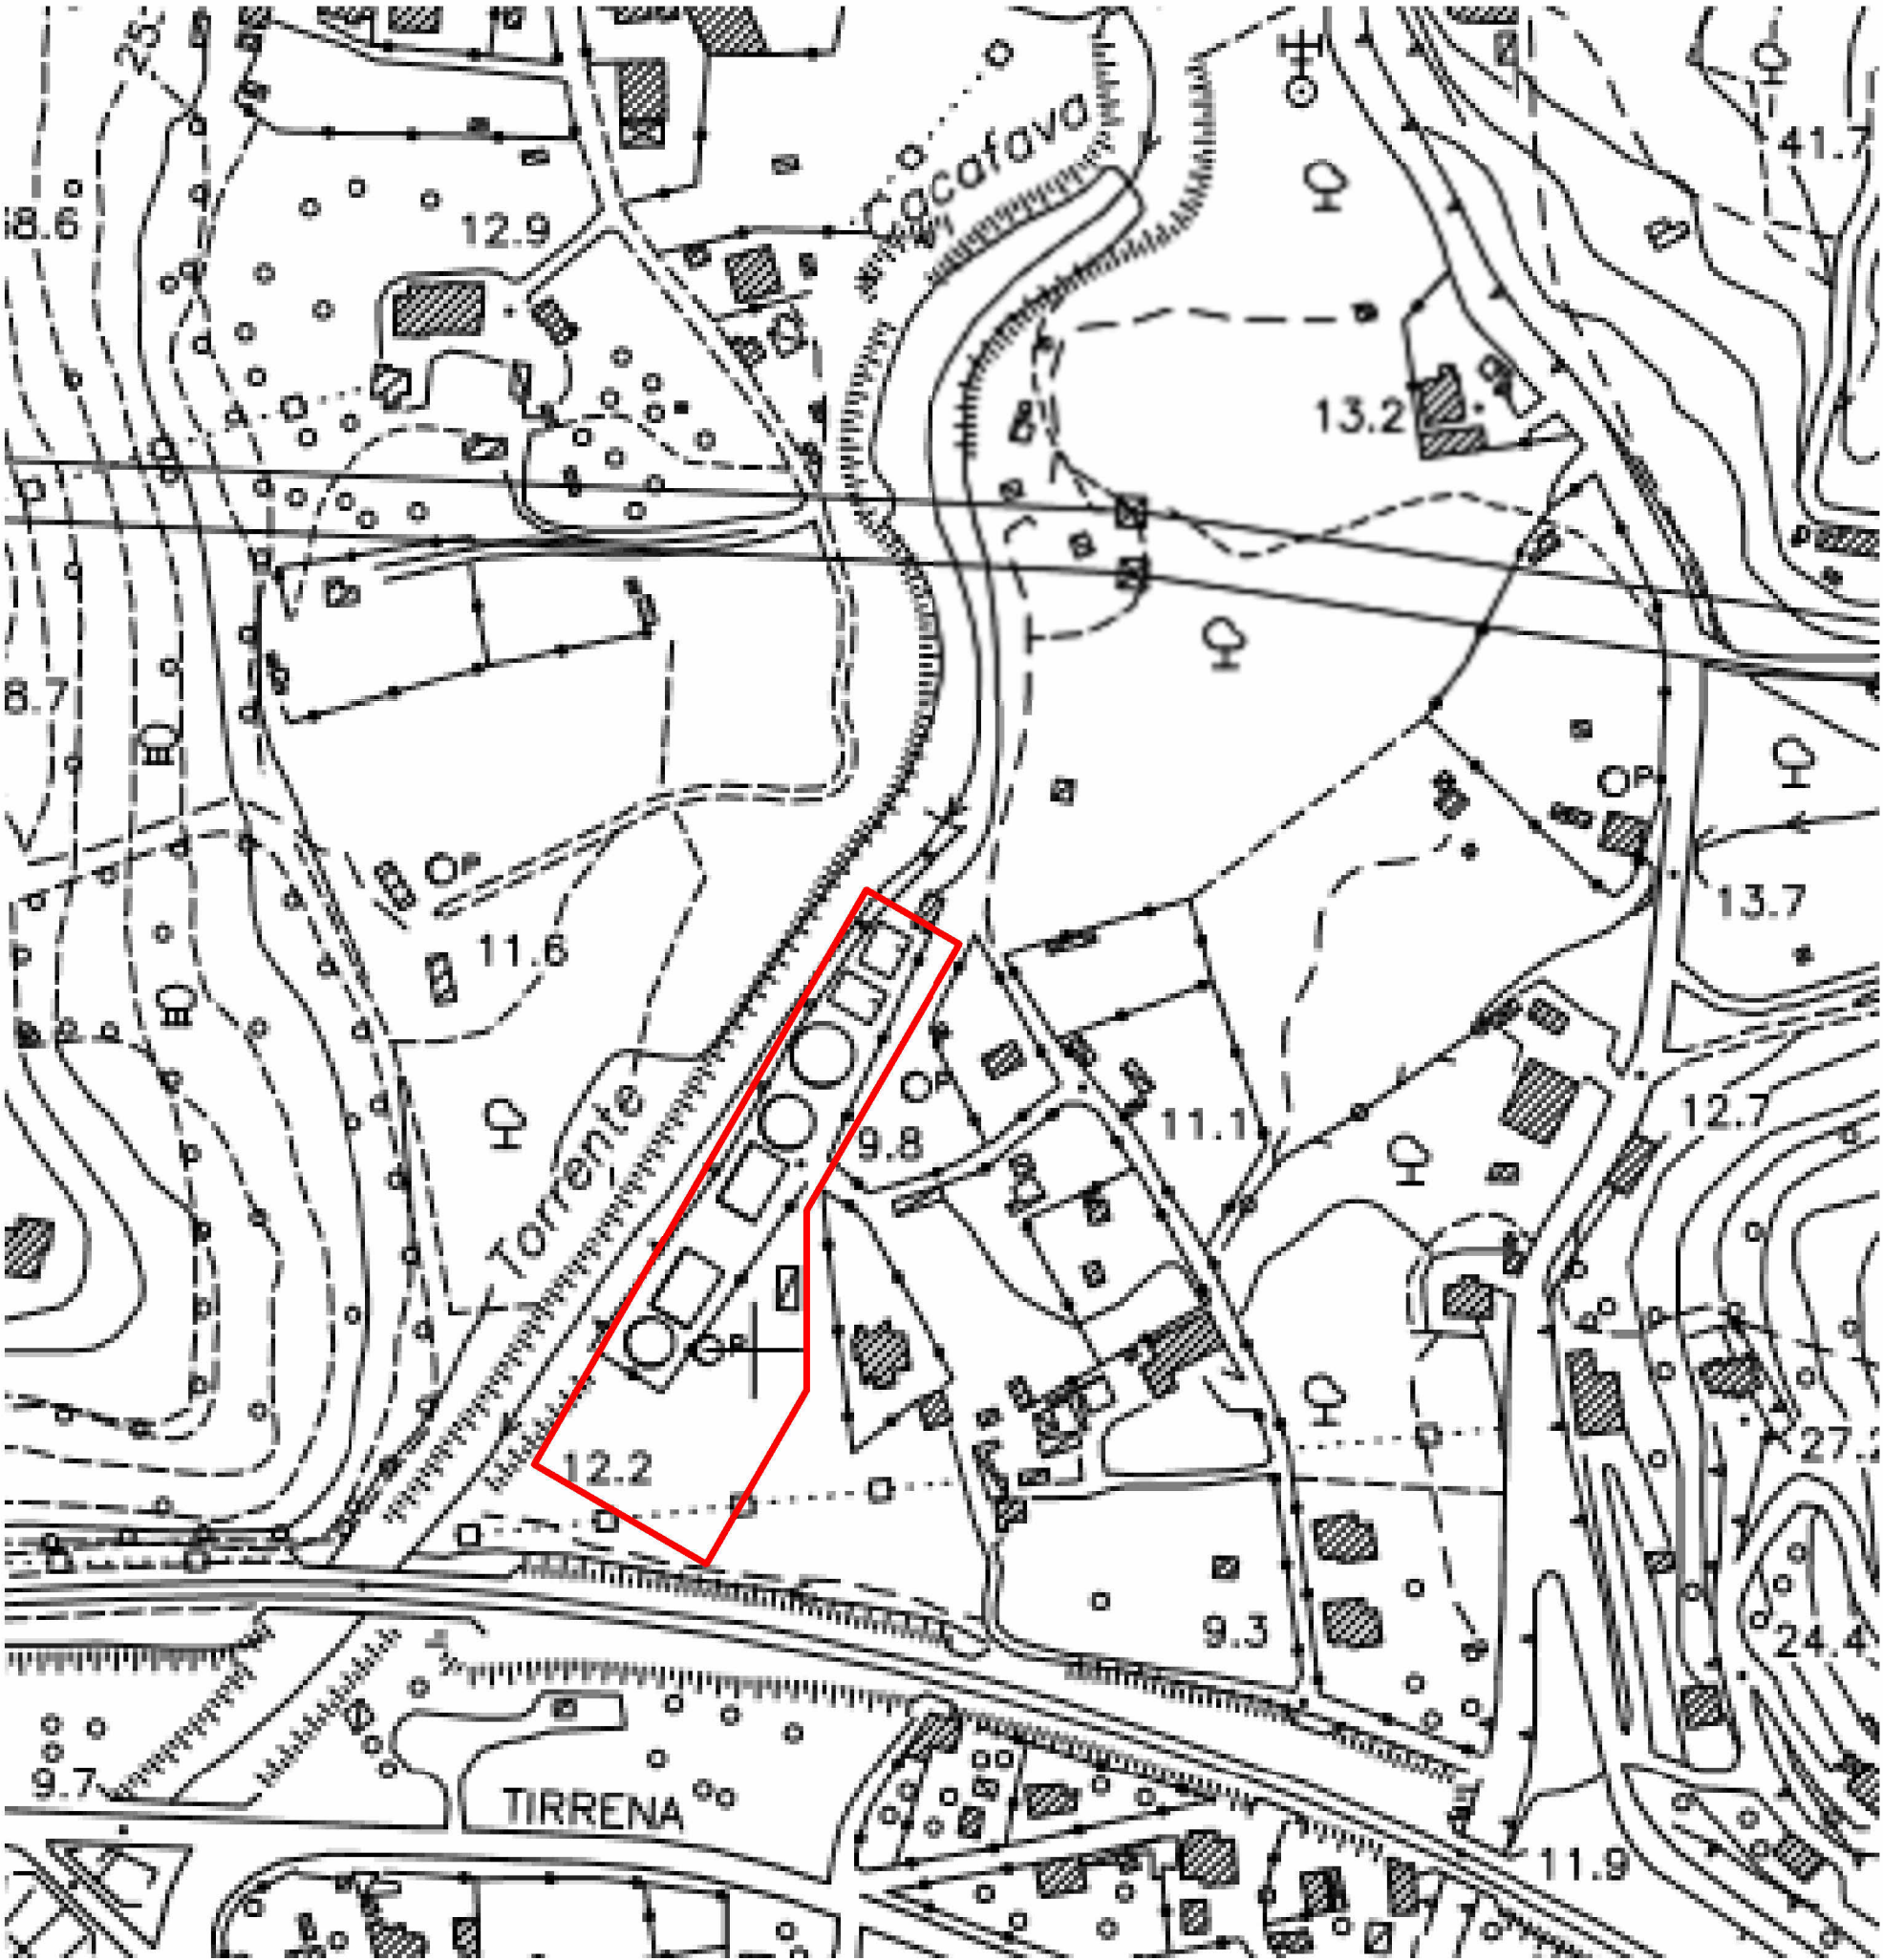

Piano urbanistico comunale scala 1:4000

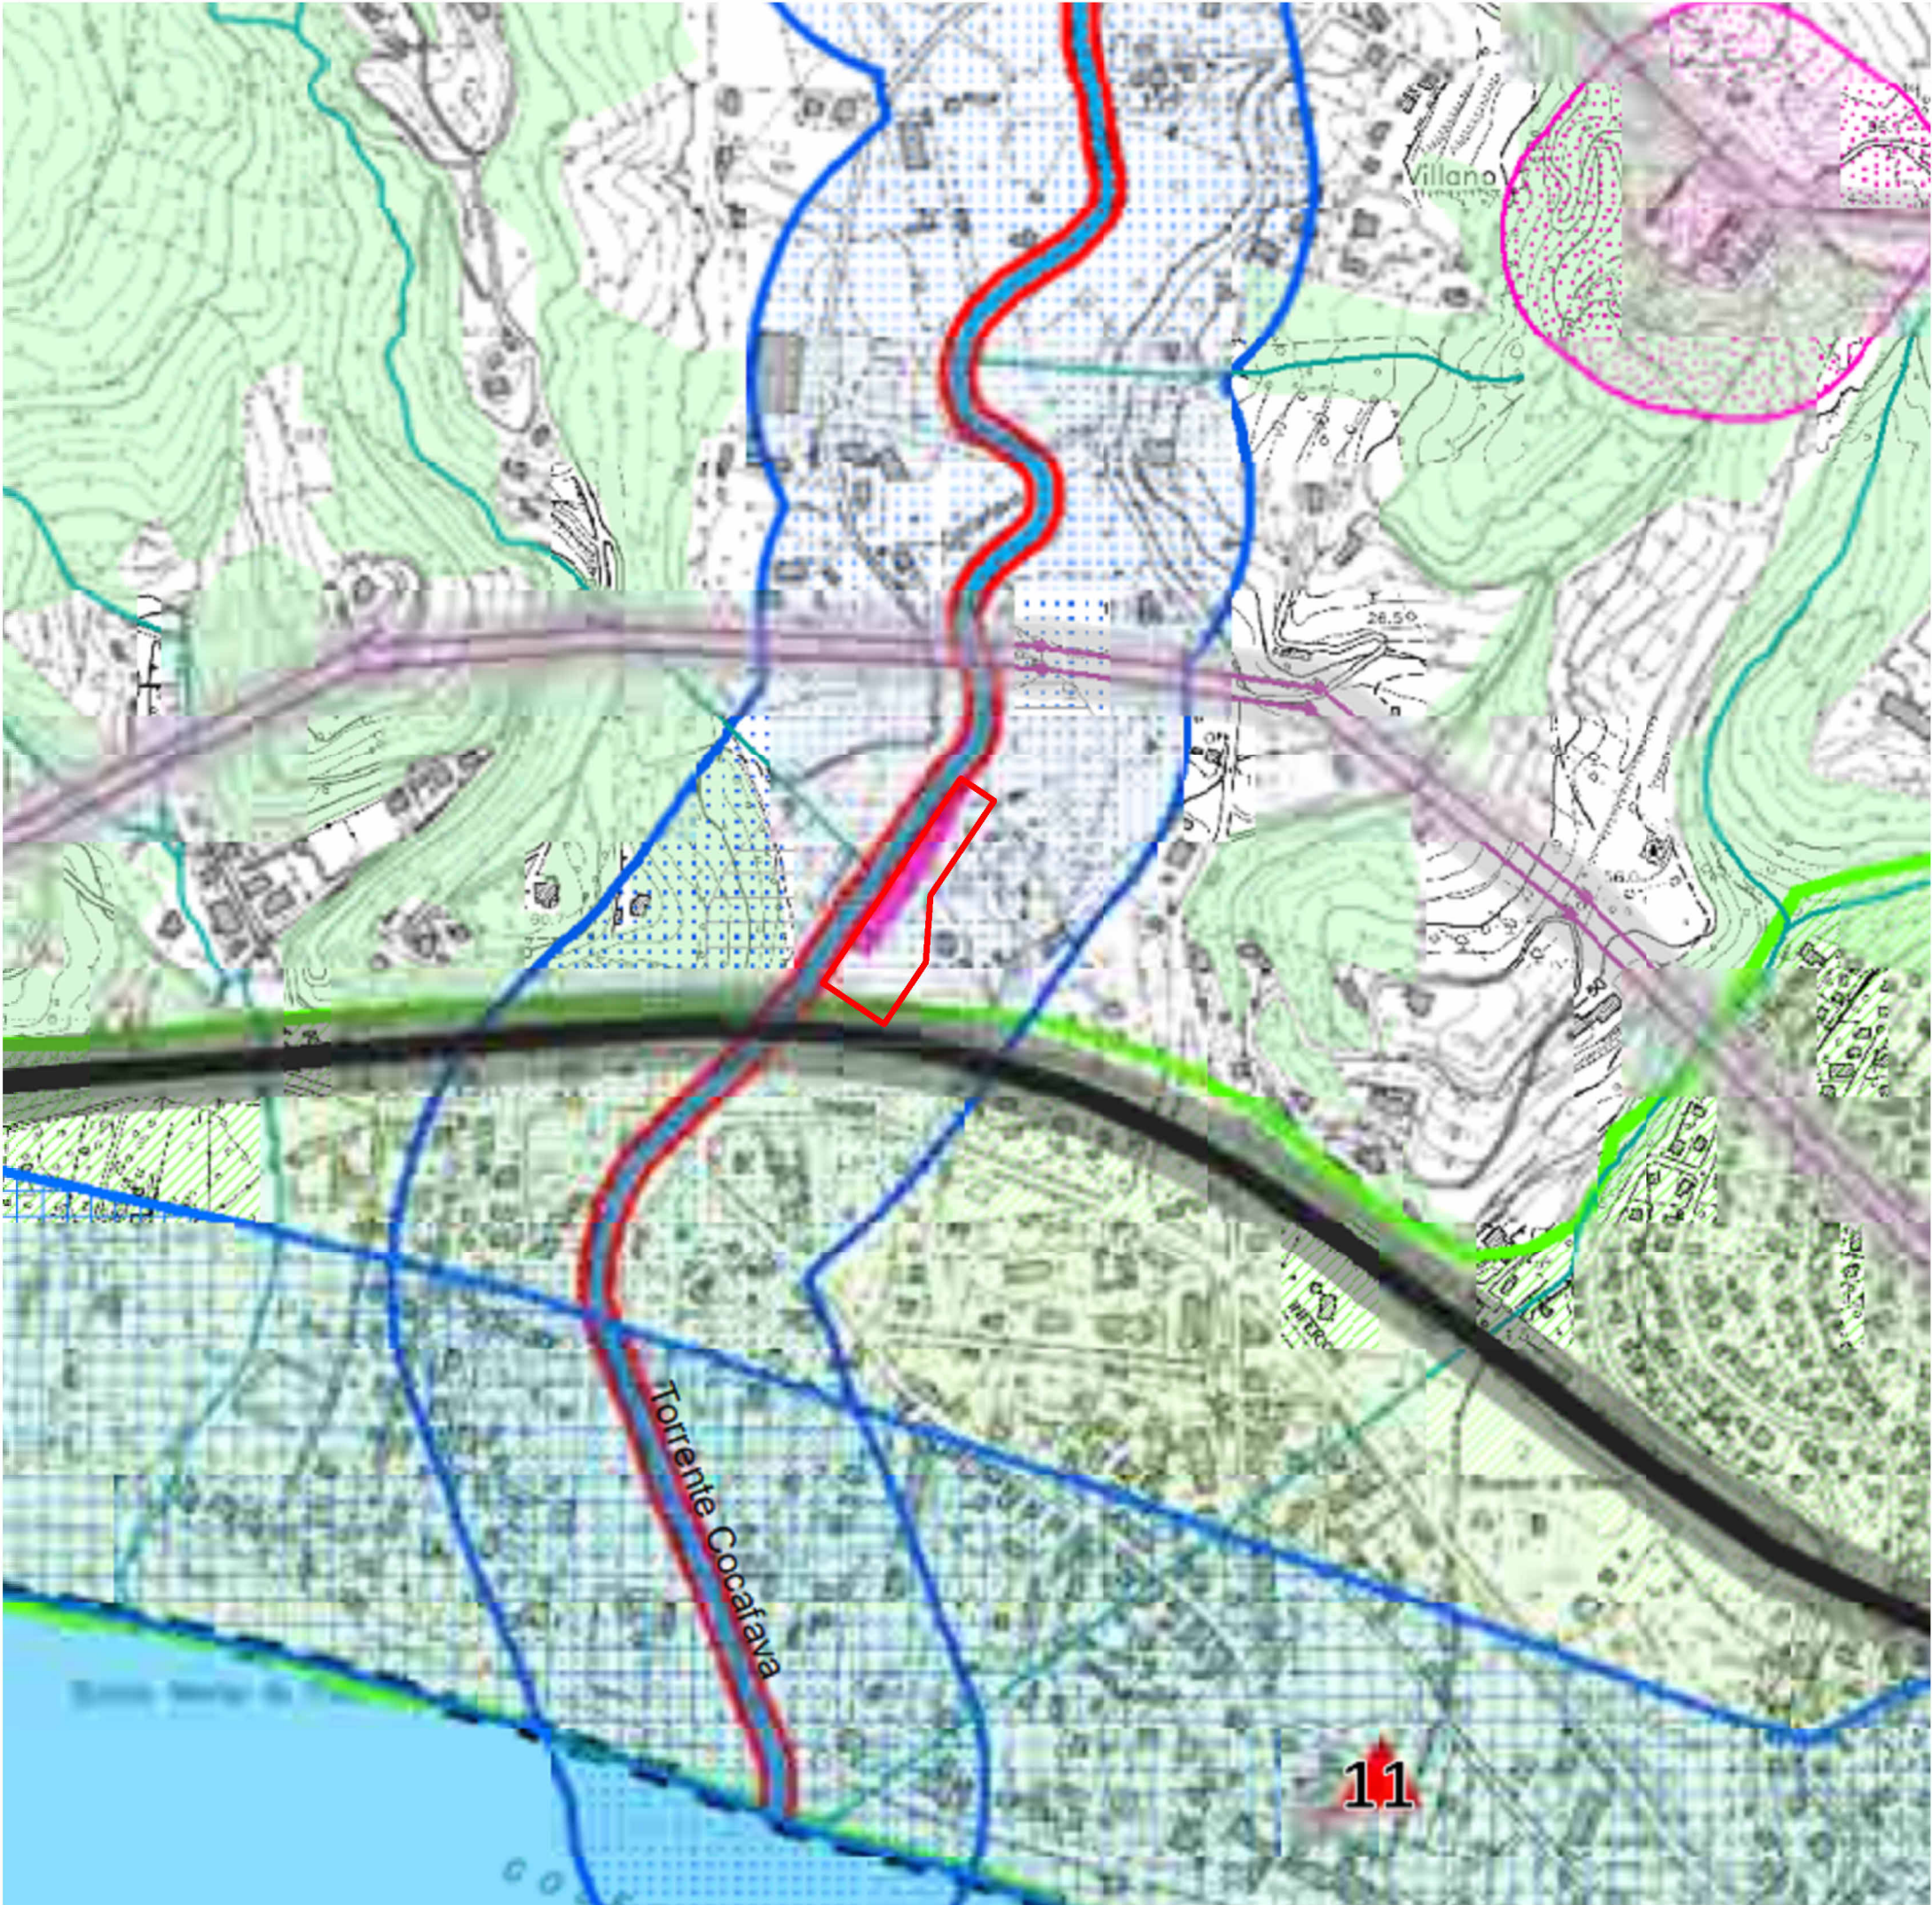

VINCOLI PAESISTICI

Beni Paesaggistici D.M. 23.3.85

SUPERFICI BOSCADE

Boschi(D.Lgs 42/2004 art. 136 comma 1 lettera g.)

FASCE DI RISPETTO IDROGRAFIA PRINCIPALE

Reticolo idrografico

Inedificabilità dai torrenti
(art. 96 lett. f) R.D.523/1904 ss.mm.ii.)

Elementi idrici principali

Fascia di rispetto dai corpi idrici principali
D.Lgs 42/2004 art. 136 comma 1 lett. c)

Torrente Iunda	
Vallone Galleri	
Vallone Fontana	
Torrente Anfora	
Canale Molinello	
Torrente Cacafava	

ALTRI VINCOLI

Sic Basso Corso del fiume Bussento

Cimitero

Fascia di rispetto cimiteriale
(art. 338 T.U. Leggi Sanitarie 1934 ss.mm.ii)

Ferrovia

Fascia di rispetto ferroviaria (DPR 753/80 art.49)
D.M. 24.11.1948 s.m.i. e D.M. 17.04.2008

Elettrodotto

Inedificabilità dagli elettrodotti
Legge n. 36 22.02.2002 ss.mm.ii

Spiagge (D.Lgs. 42/2004 art.136 comma1 lett. a)

Depuratore


Fascia di rispetto depuratore
Del. Comitato dei Ministri per la Tutela
delle Acque dall'Inquinamento 04.02.1977

Le fasce di rispetto dalle strade seguono le direttive
del Nuovo Codice della Strada
D.P.R. n.495/92
D.P.R. n. 610/96

Ortofoto scala 1:2000



Mappa del Catasto dei Terreni scala 1:2000

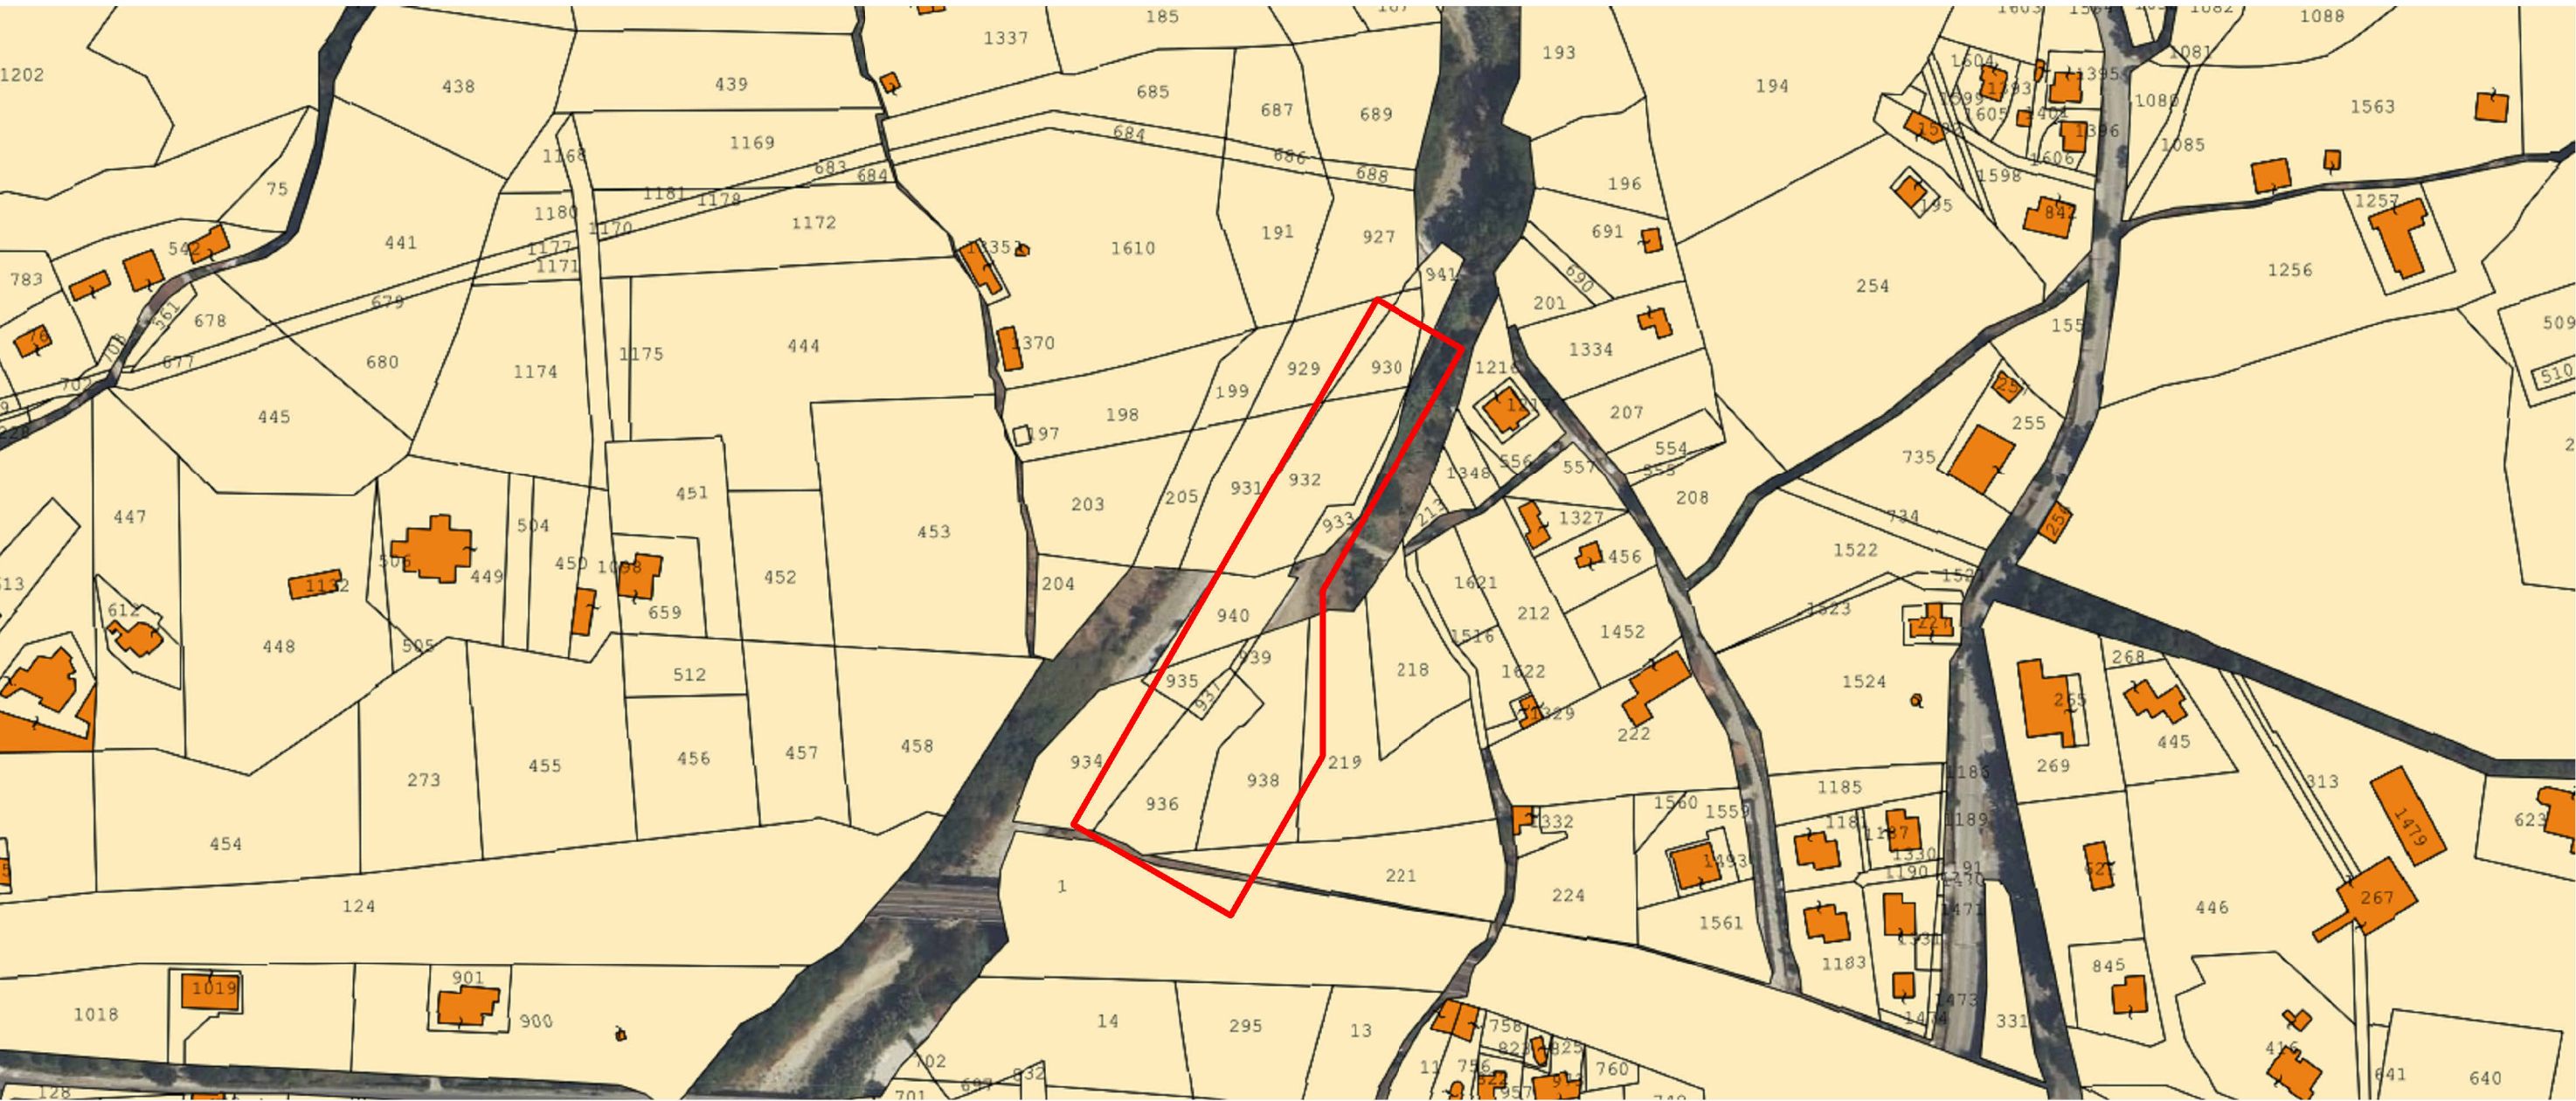

Finanziato
dall'Unione europea
NextGenerationEU

AVVISO M2C.1.1 I 1.1 - Linea d'Intervento C
"Ammodernamento (anche con ampliamento di impianti
esistenti) e realizzazione di nuovi impianti innovativi di
trattamento/riciclaggio per lo smaltimento di materiali
assorbenti ad uso personale (PAD), i fanghi di acque reflue,
i rifiuti di pelletteria e i rifiuti tessili"
ADEGUAMENTO PFTE "REALIZZAZIONE ESSICCATORE
FANGHI DI DEPURAZIONE LOCALITA' PERITO"

PFTE

ELABORATO

Inquadramento territoriale
Vibonati

SCALA

varie

RUP
Ing. Giovanna Ferro

Progettista
Ing. Costabile Di Matteo

Studio di Ingegneria e Architettura
via Margherita n.15
84048 Castellabate (SA)
Tel. 333 6596427
e-mail: costabiledimatteo@hotmail.com
Pec: costabile.dimatteo@ordingia.it

Presidente del CdA
Avv. Gennaro Maione

Direttore Generale
Ing. Maurizio Desiderio

DATA
21/01/2026
Revisione 1