




SEZIONE DI SCAVO TIPO
INTERVENTI SU TERRENO
Scala 1:10

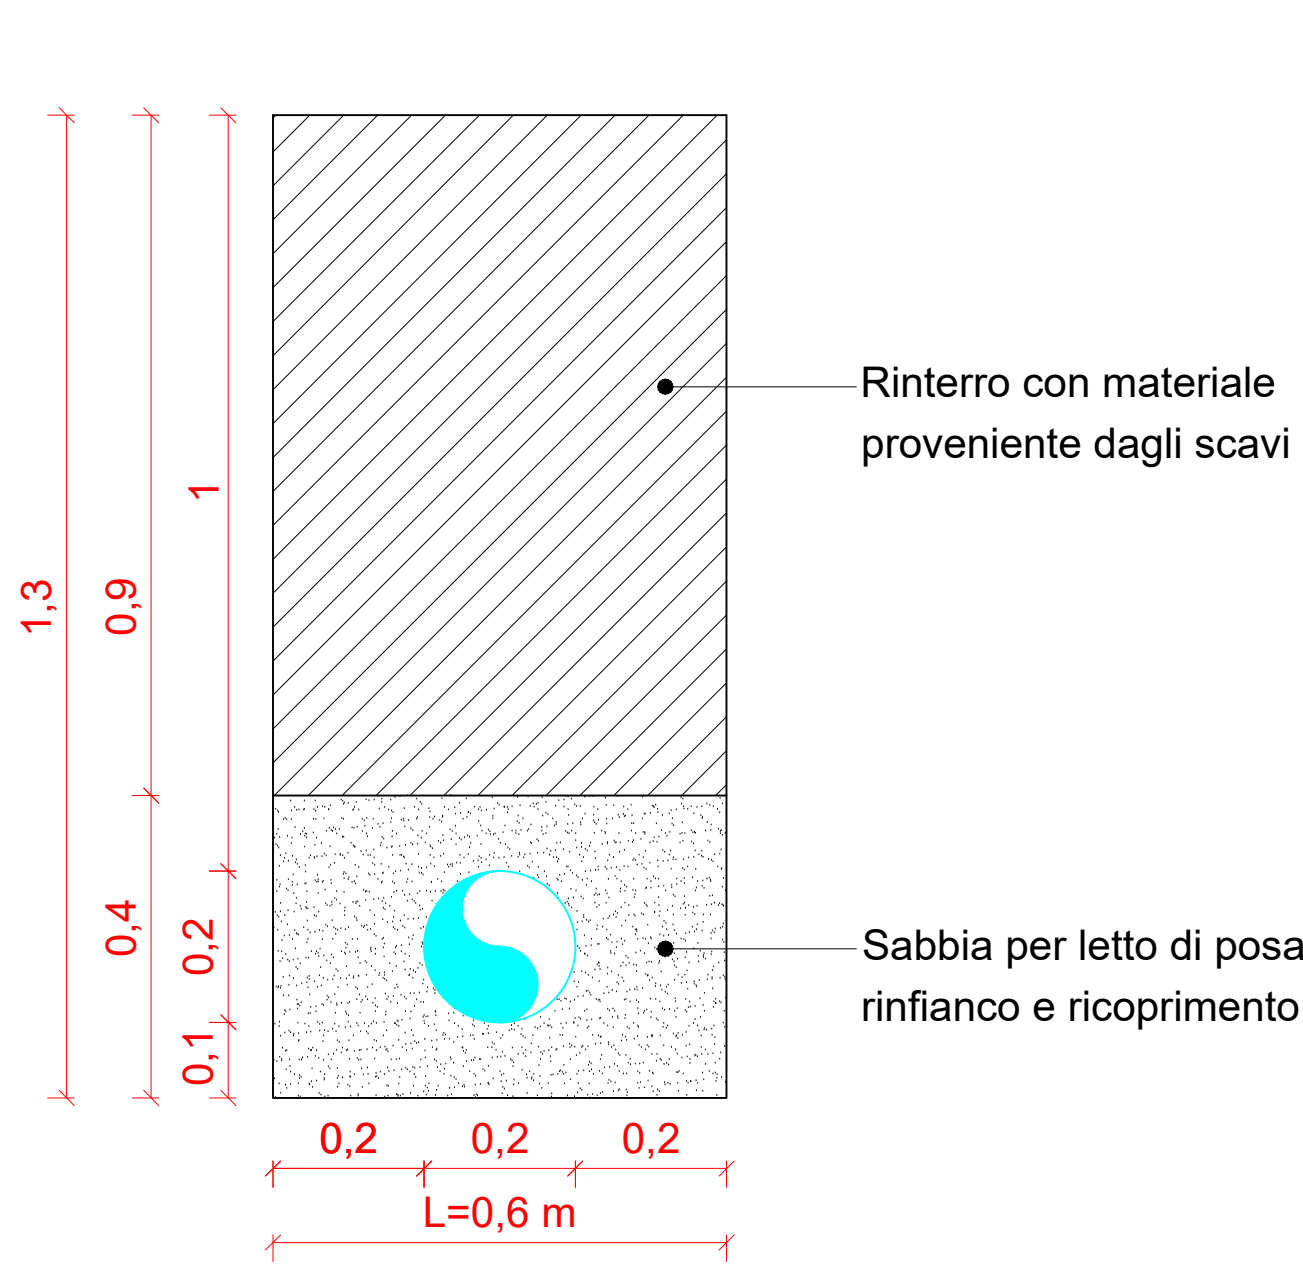


SEZIONE DI SCAVO TIPO
INTERVENTI SU STRADA COMUNALE
Scala 1:10

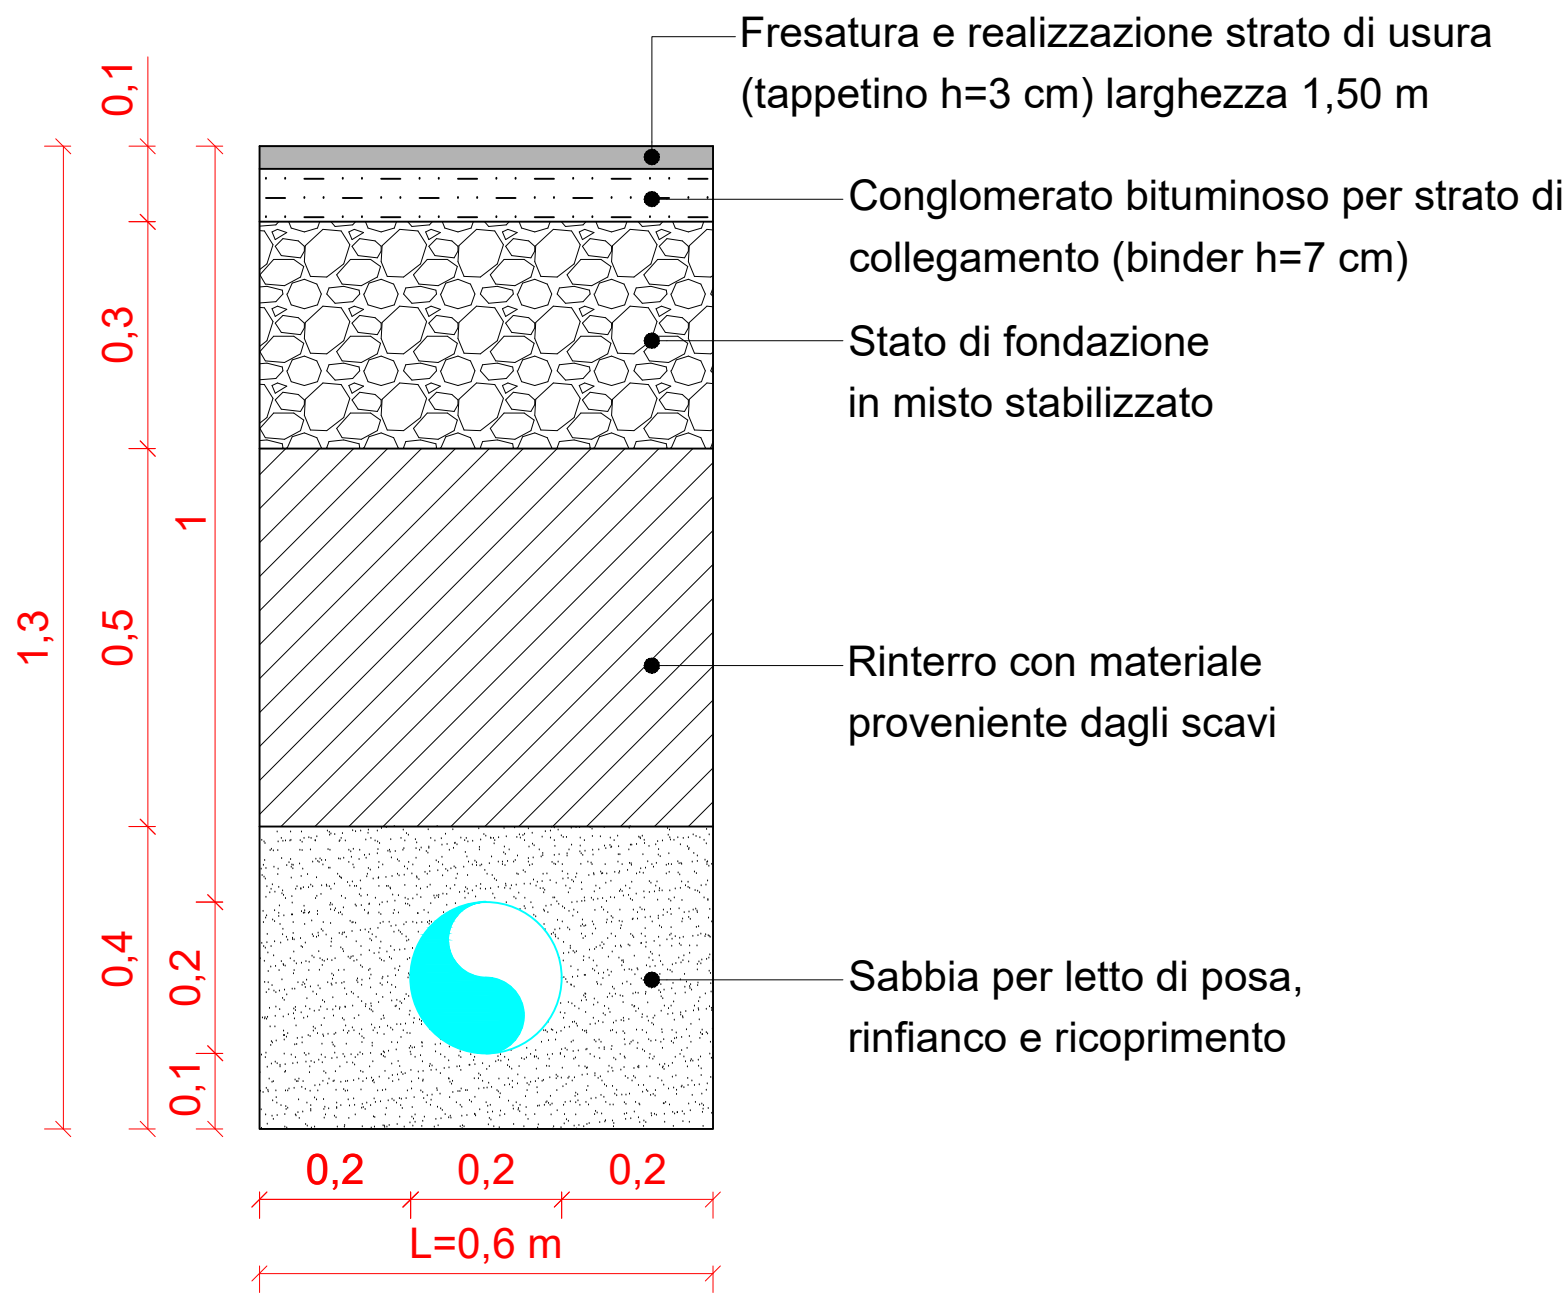



SEZIONE DI SCAVO TIPO
INTERVENTI SU STRADA PROVINCIALE
Scala 1:10

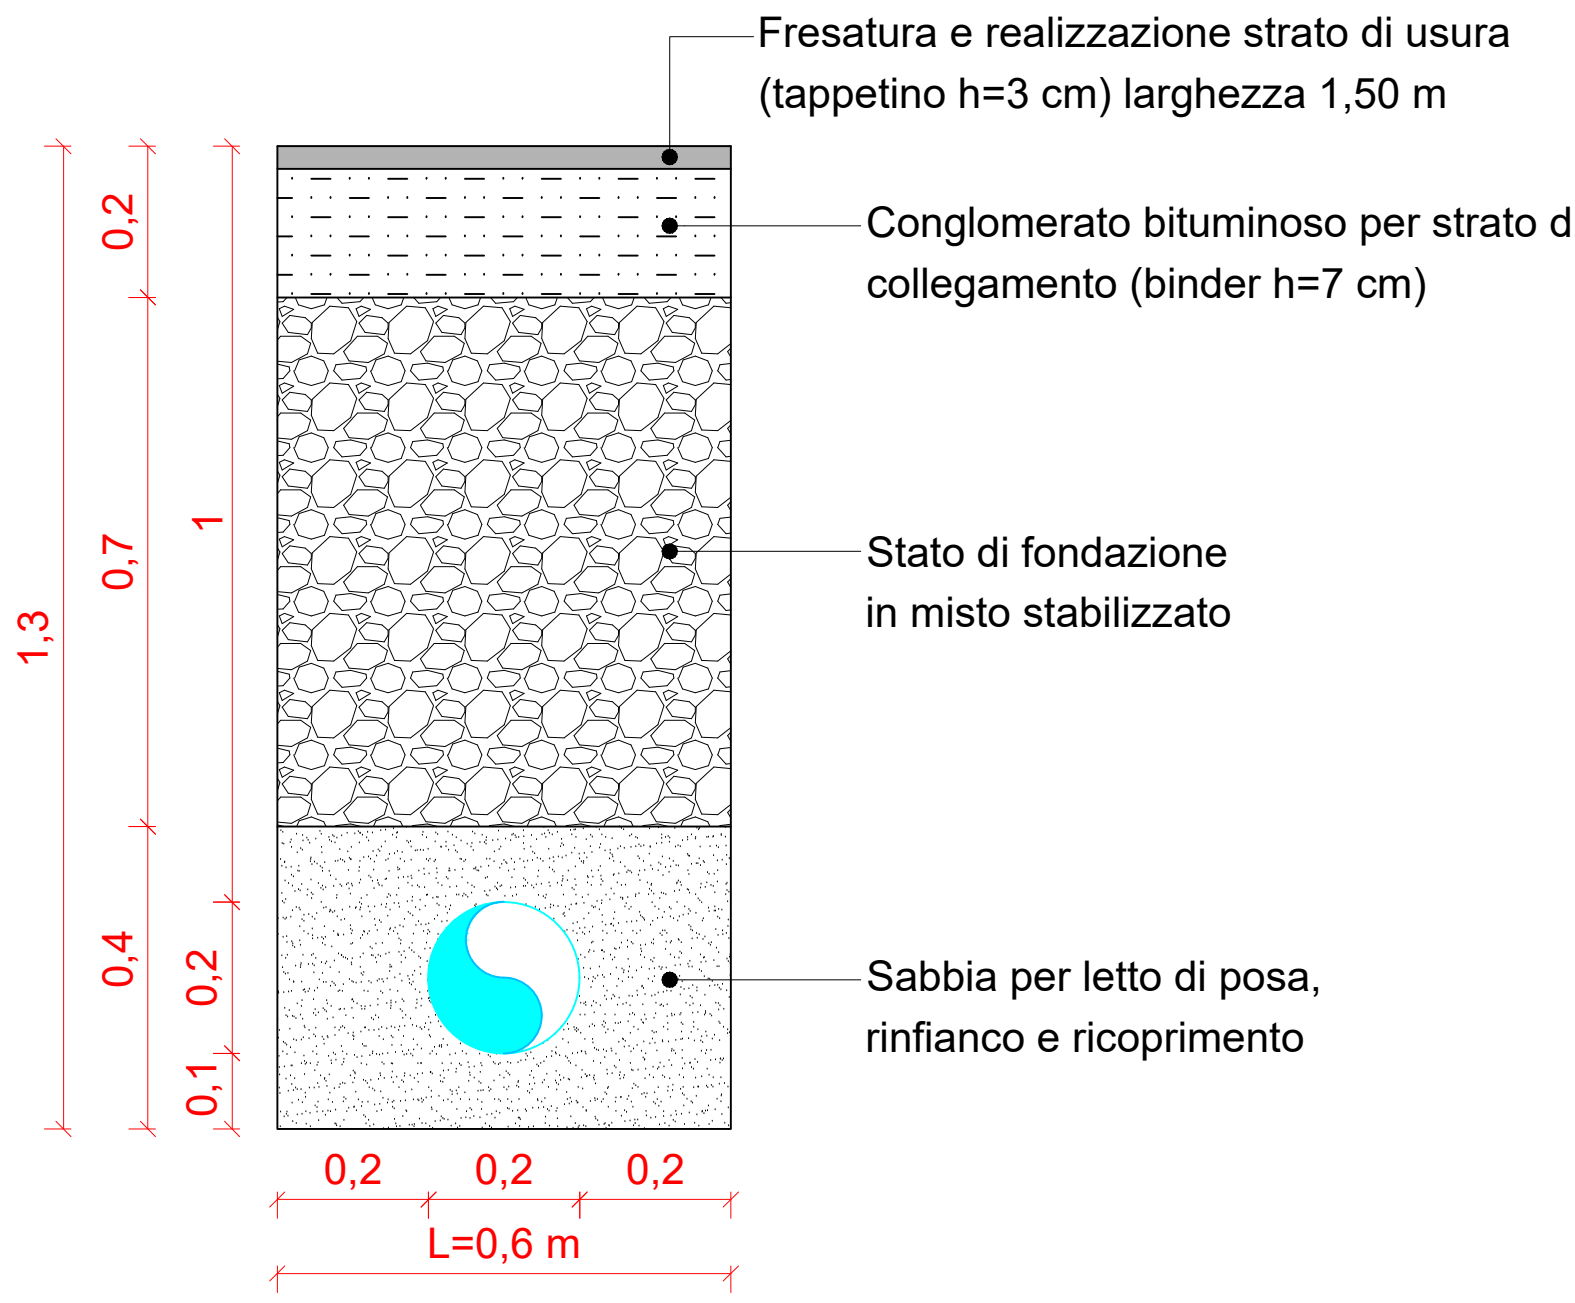



SEZIONE DI SCAVO TIPO
INTERVENTI SU PAVIMENTAZIONE IN PIETRA
Scala 1:10

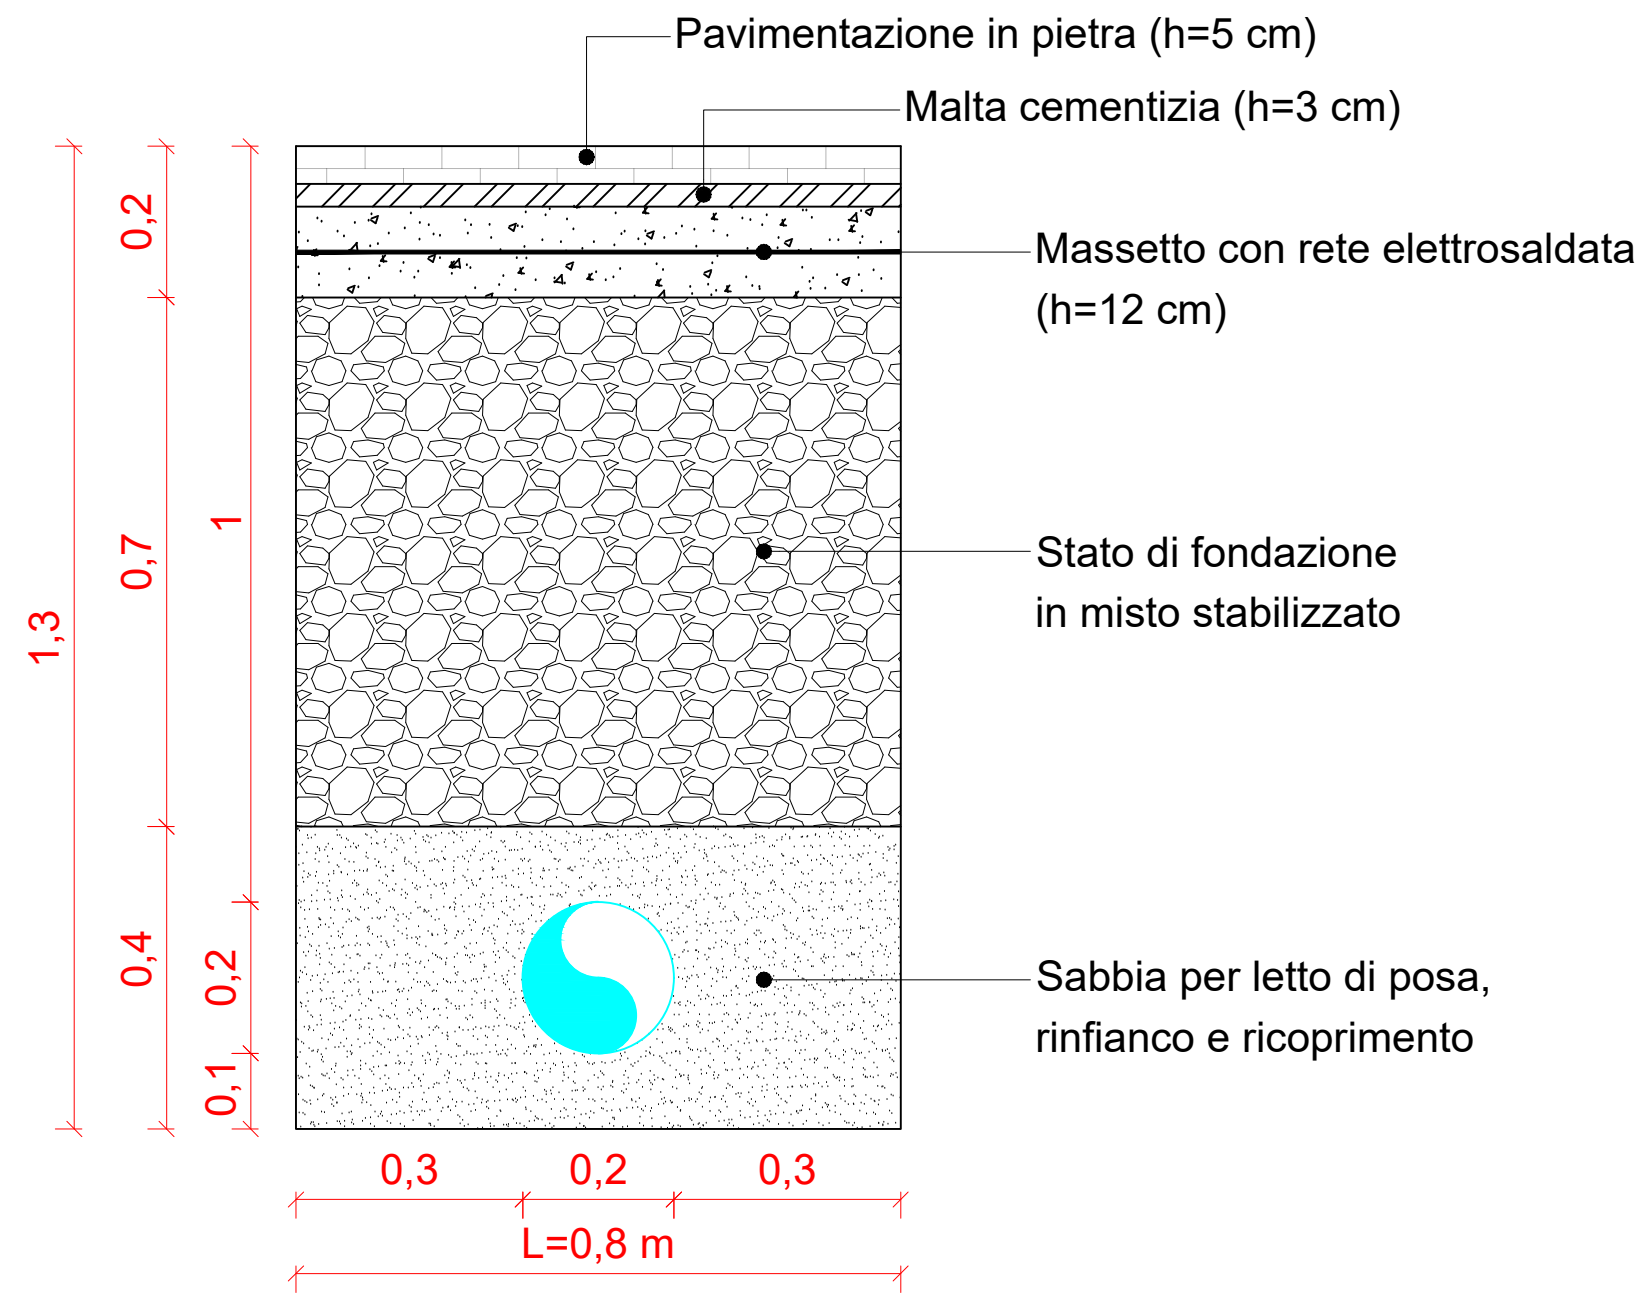

POZZETTO DI SCARICO - TIPOLOGICO
Scala 1:10

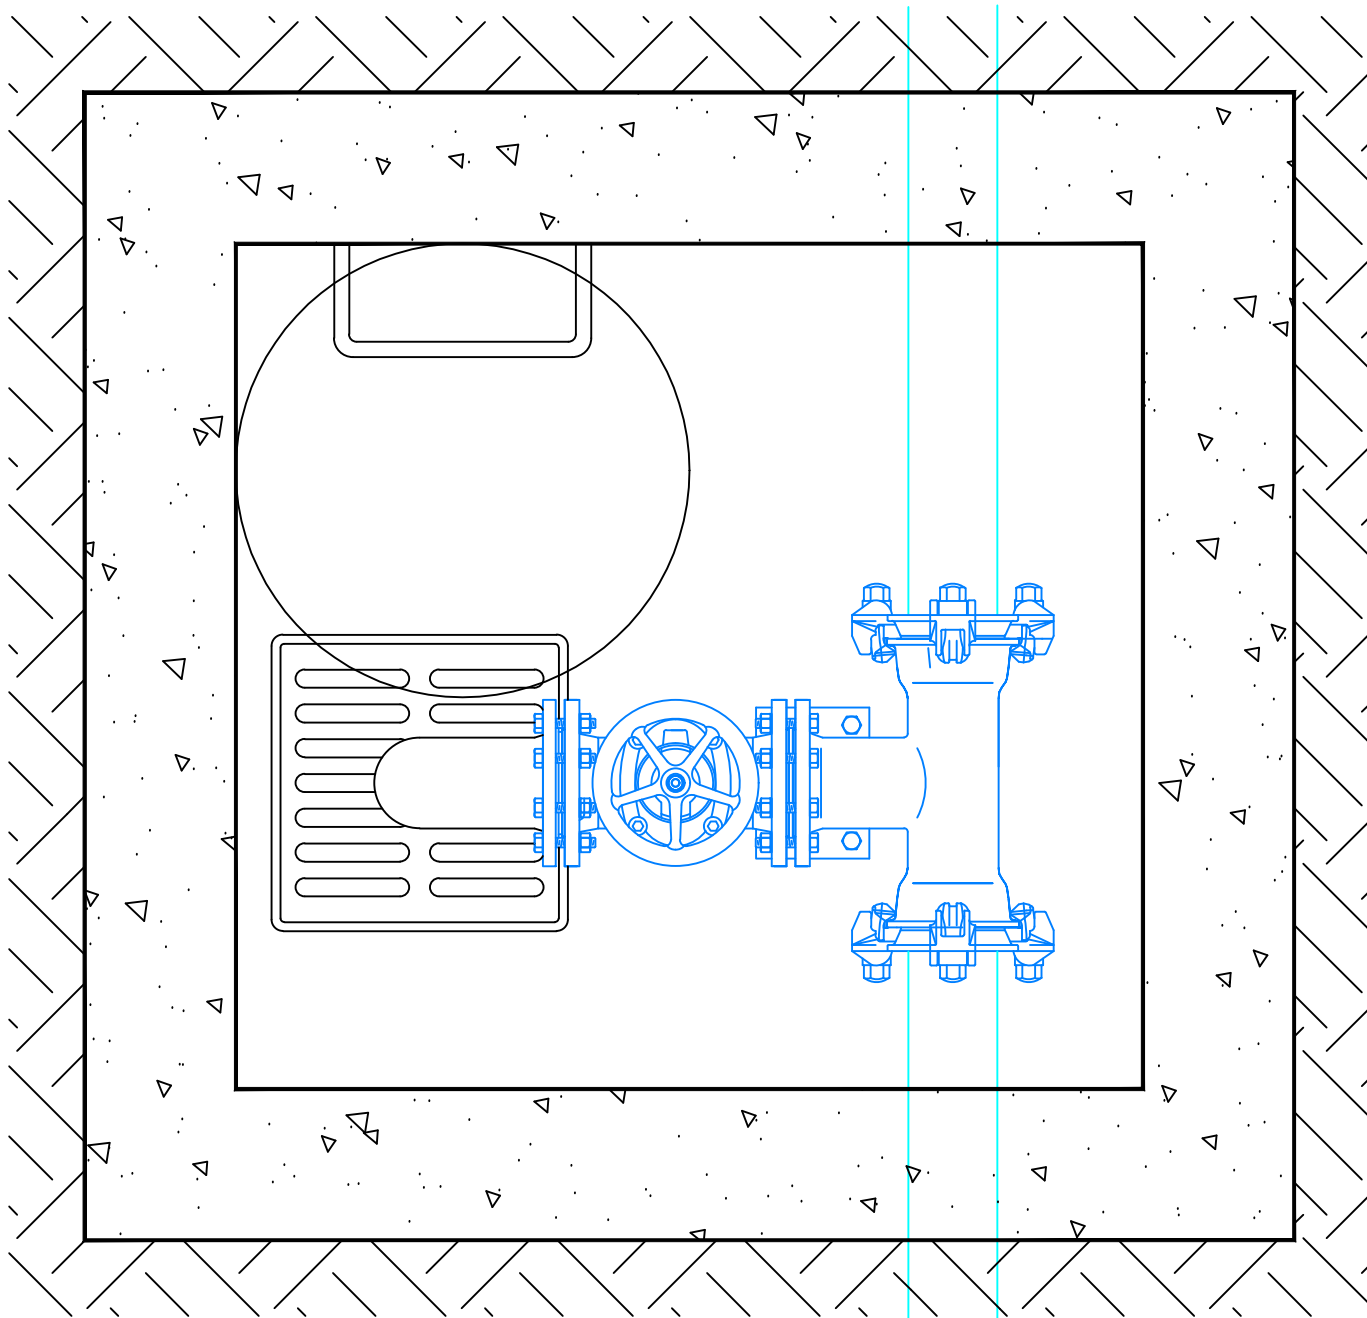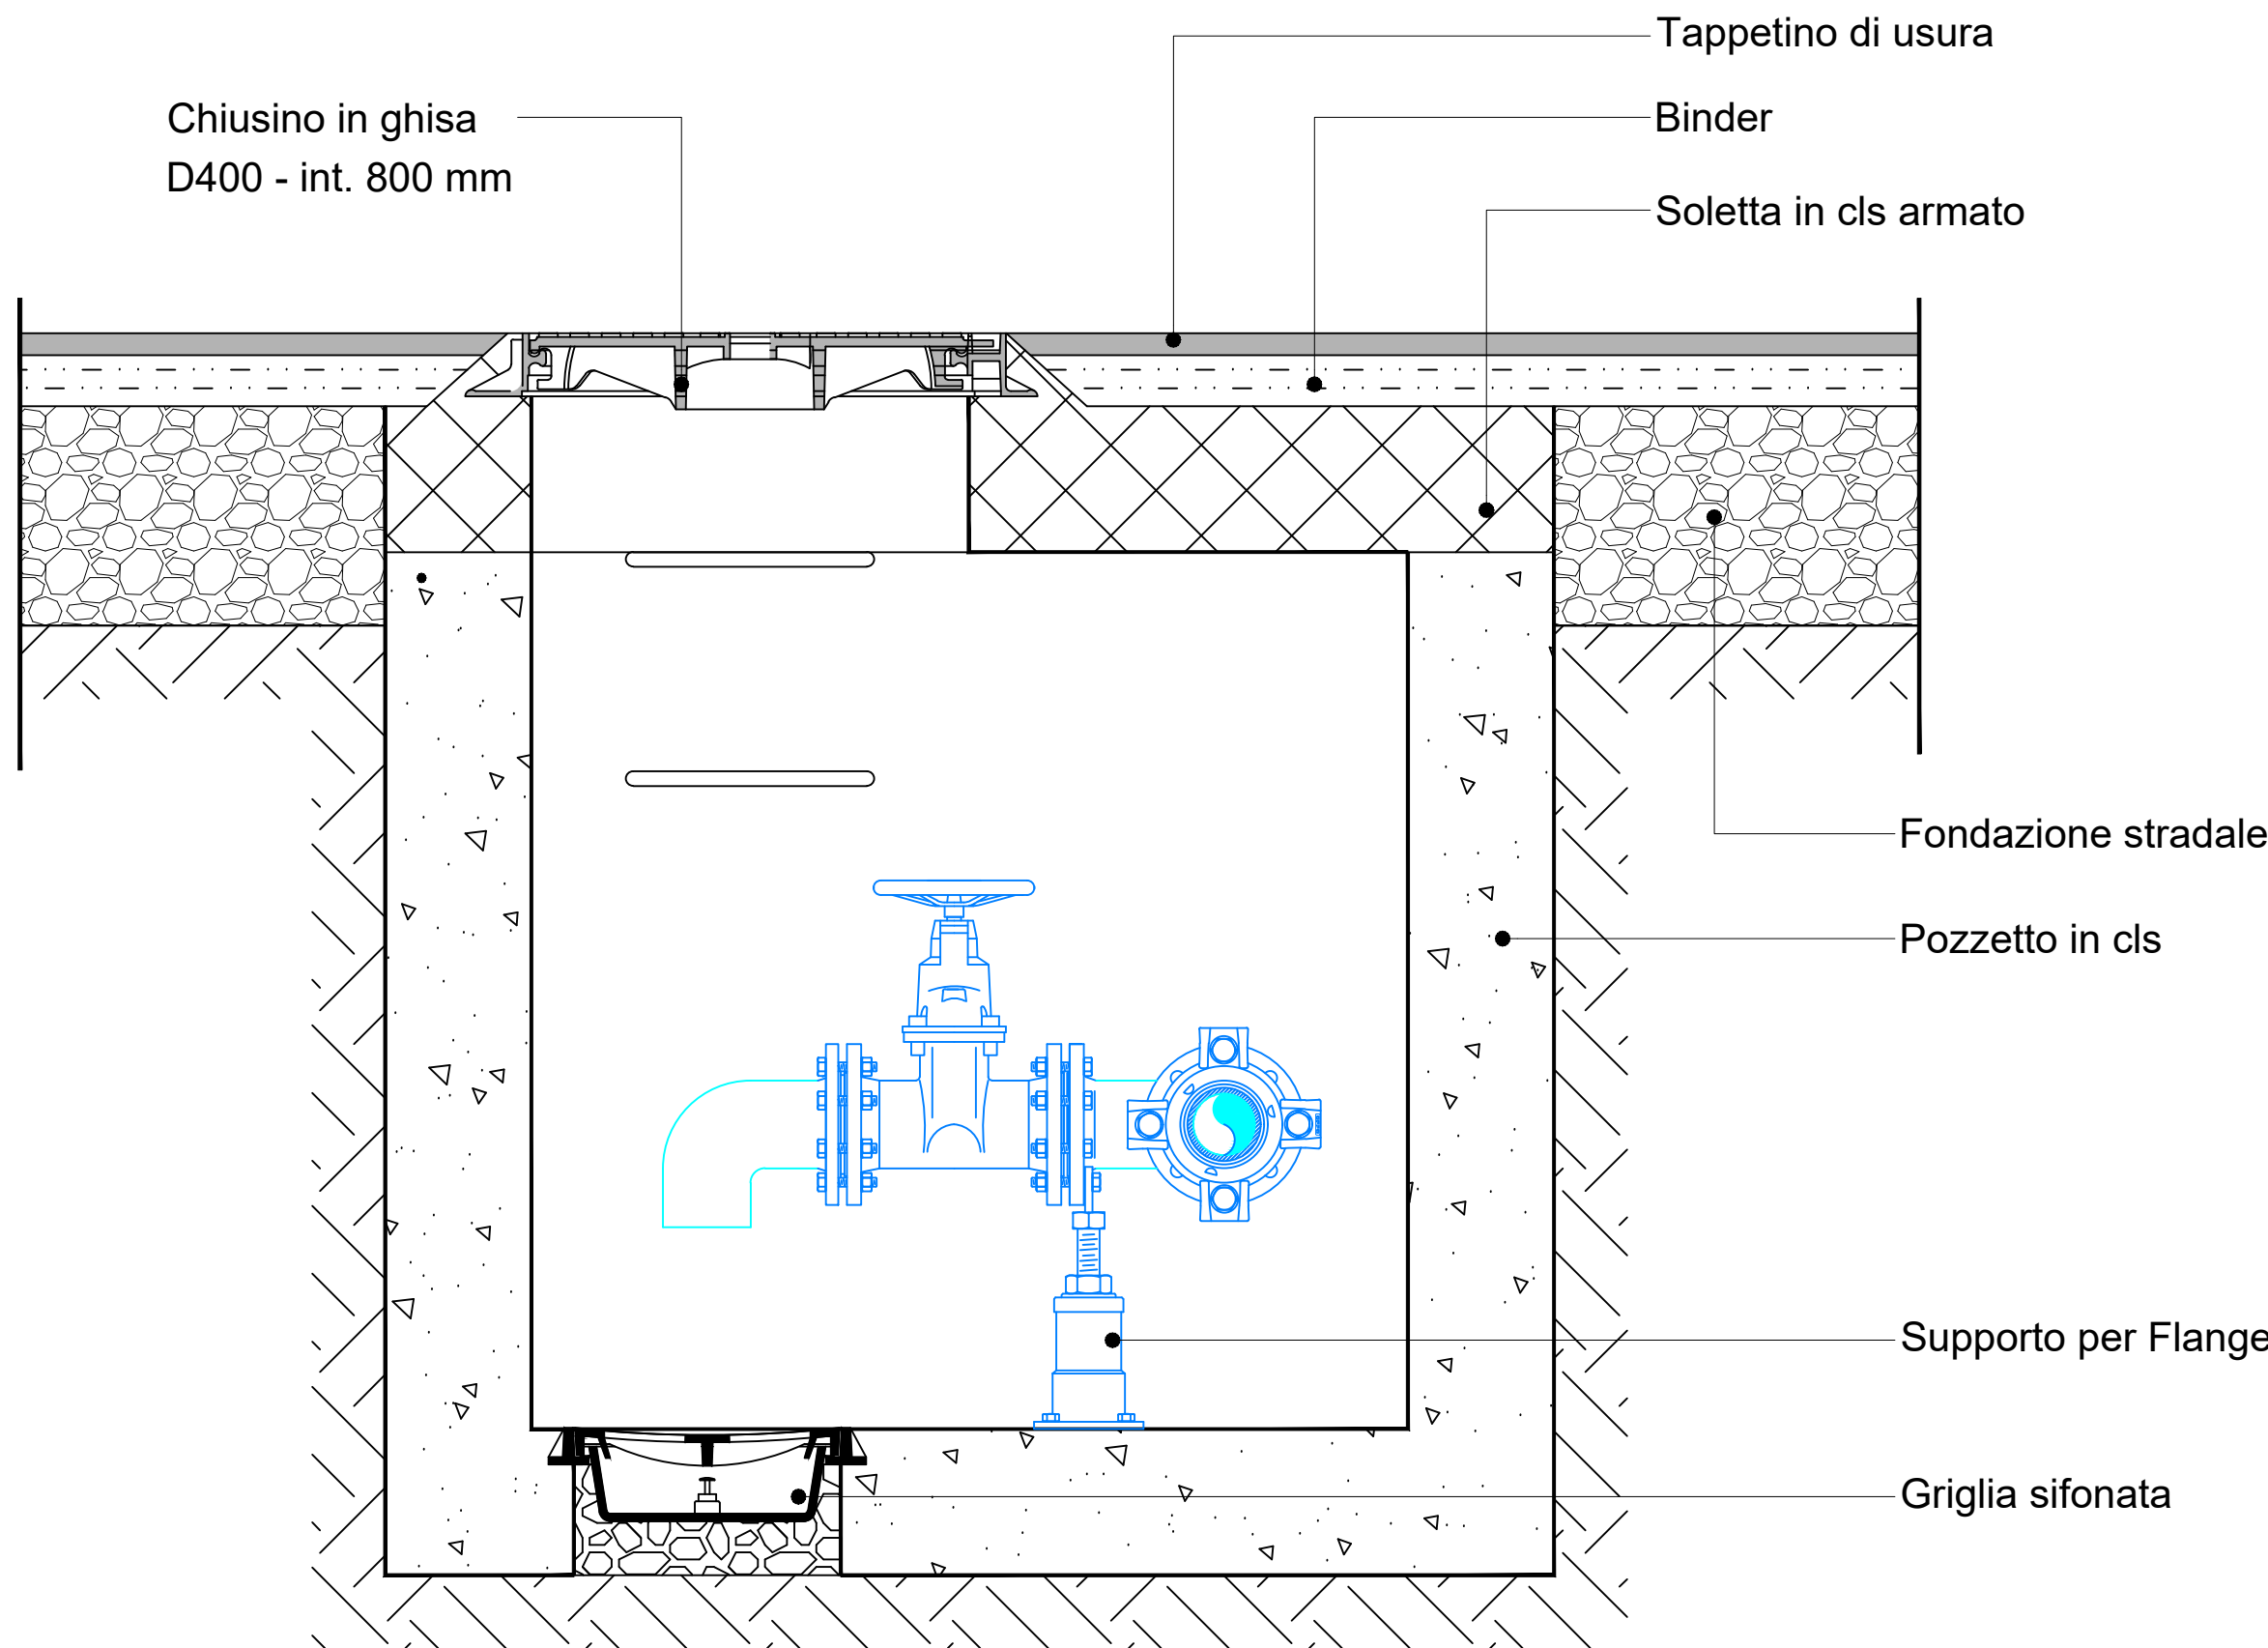

POZZETTO DI SFIATO - TIPOLOGICO
Scala 1:10

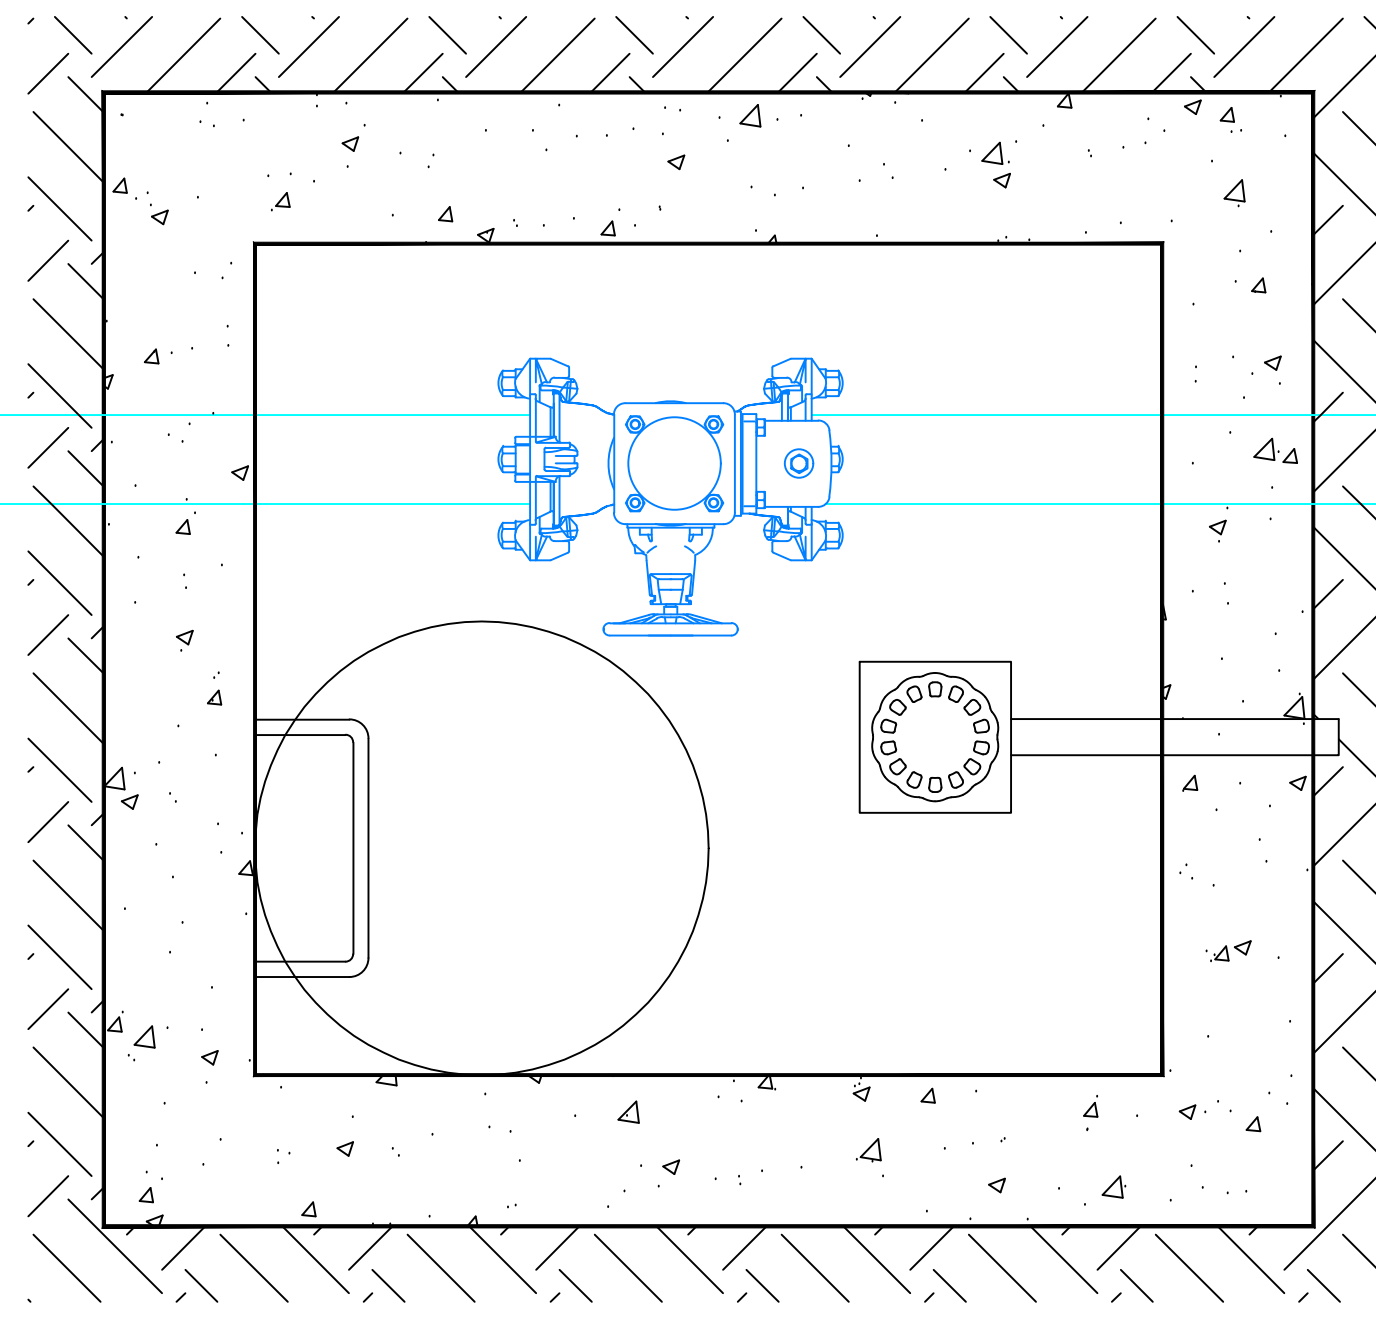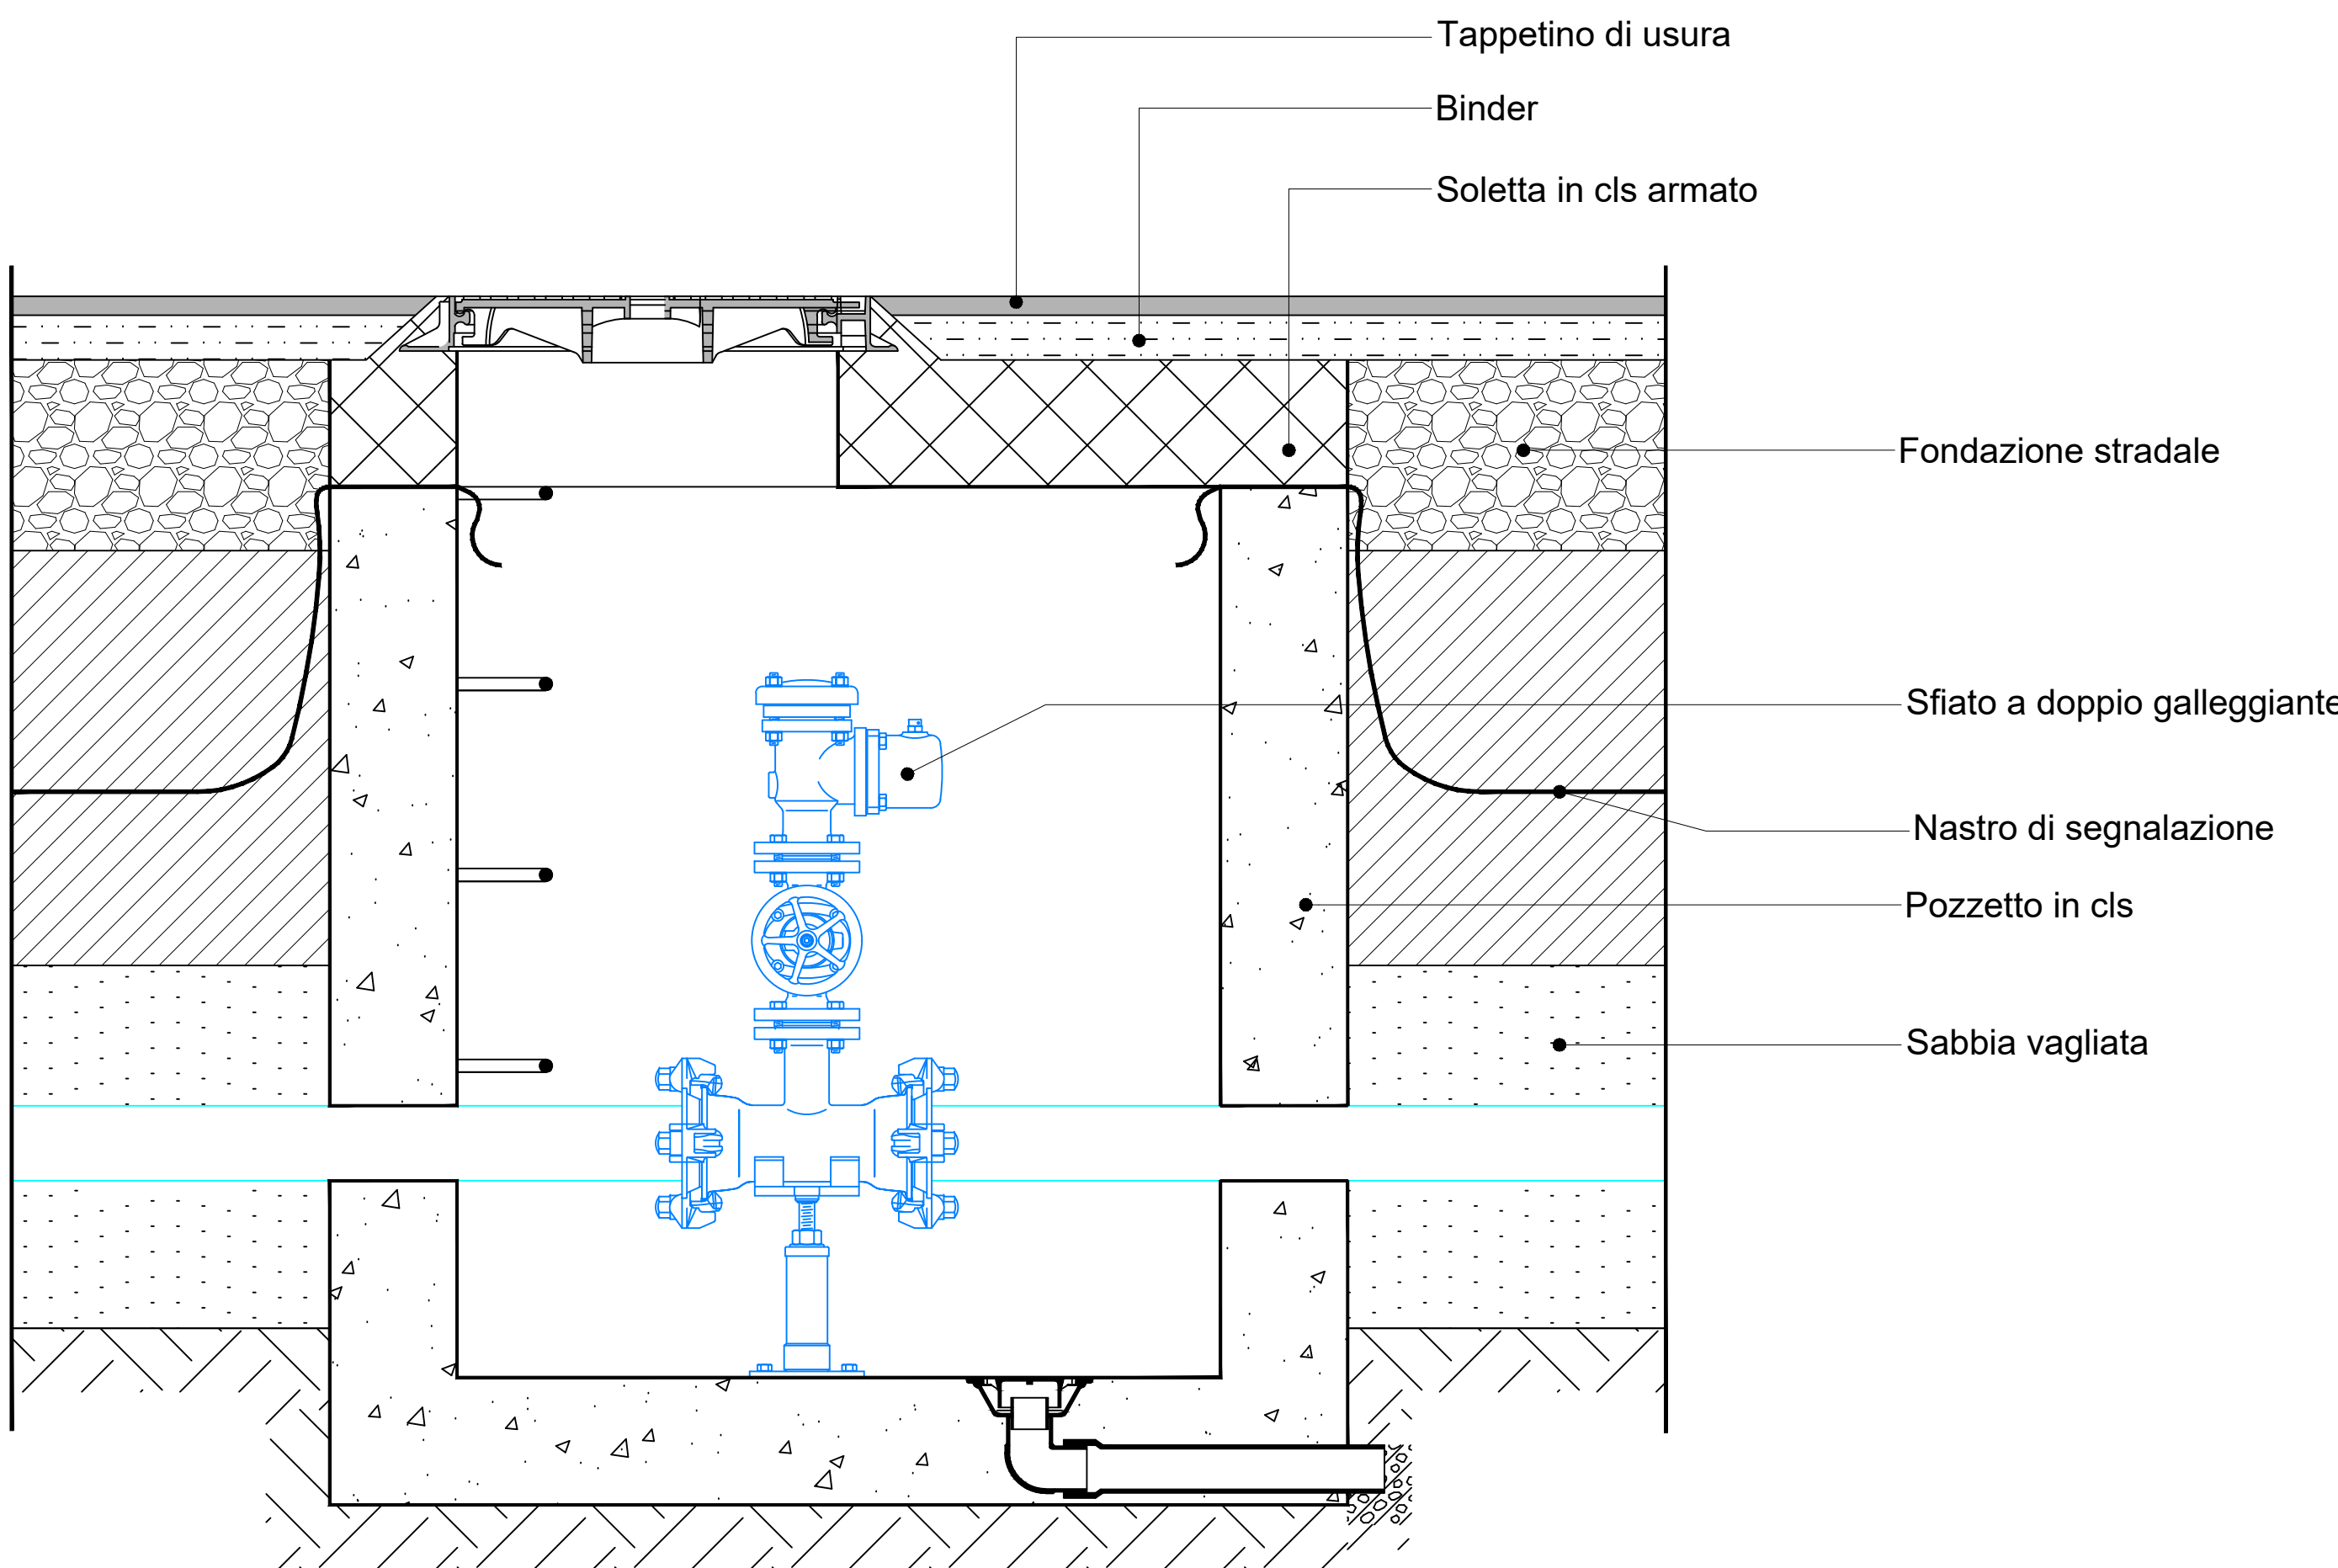

PR Campania FESR 2021/2027 – D.G.R. n. 464 del 11/07/2025

CONSAC GESTIONI DRICHE SPA

Lavori di esecuzione condotta premente per l'integrazione idrica dell'acquedotto "Faraone" con risorsa proveniente dal Campo Pozzi di Licusati - Camerota

CUP: F92E25000510005 Importo finanziamento: € 1.223.900,13

PROGETTO di FATTIBILITA' TECNICA ed ECONOMICA

PC - PARTICOLARI COSTRUTTIVI

PC.01

Particolare sezioni di scavo, pozzetti di scarico e sfiati

Scala 1:10

RUP
Ing. Rossella Femiano

Direttore Generale
Ing. Maurizio Desiderio

DATA