

# COMUNE DI SALVITELLE

PROVINCIA DI SALERNO



Progetto

REALIZZAZIONE DELLA FOGNATURA  
DALLA LOC. GROTTONE -AL  
DEPURATORE IN LOC. PONTE.

PROGETTO DI  
FATTIBILITA' TECNICO - ECONOMICA

Committente

COMUNE di SALVITELLE

Elaborato



ELENCO ELABORATI

Progettista

ING. A. MONACO

Data


Scala


Codice elaborato

Tavola

TAV. 5 ELABORATI GRAFICI PROGETTO

## PLANIMETRIA DI PROGETTO

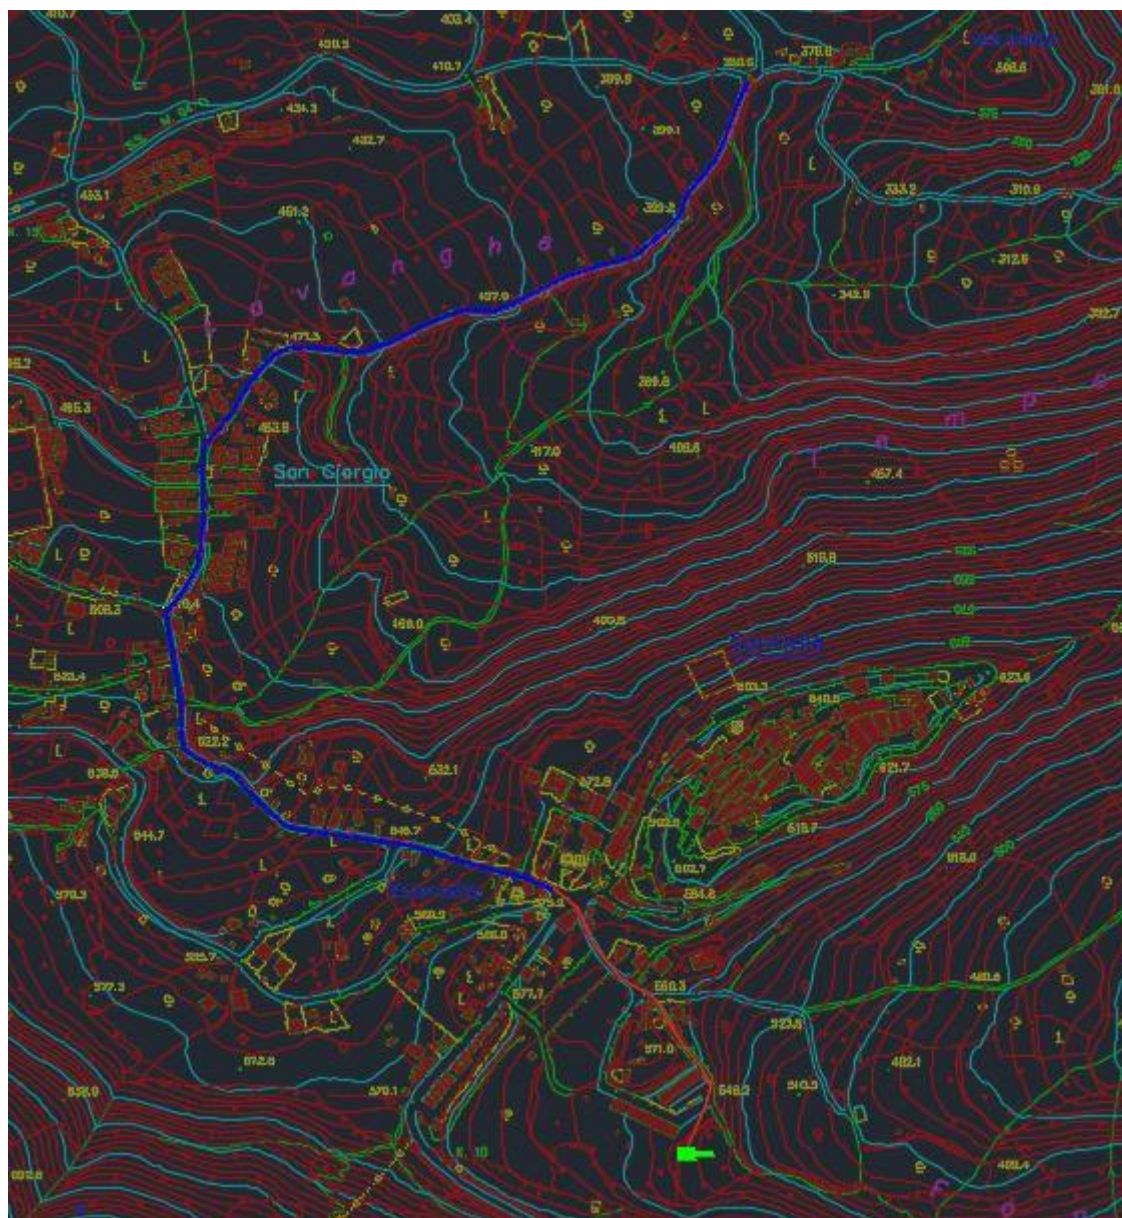

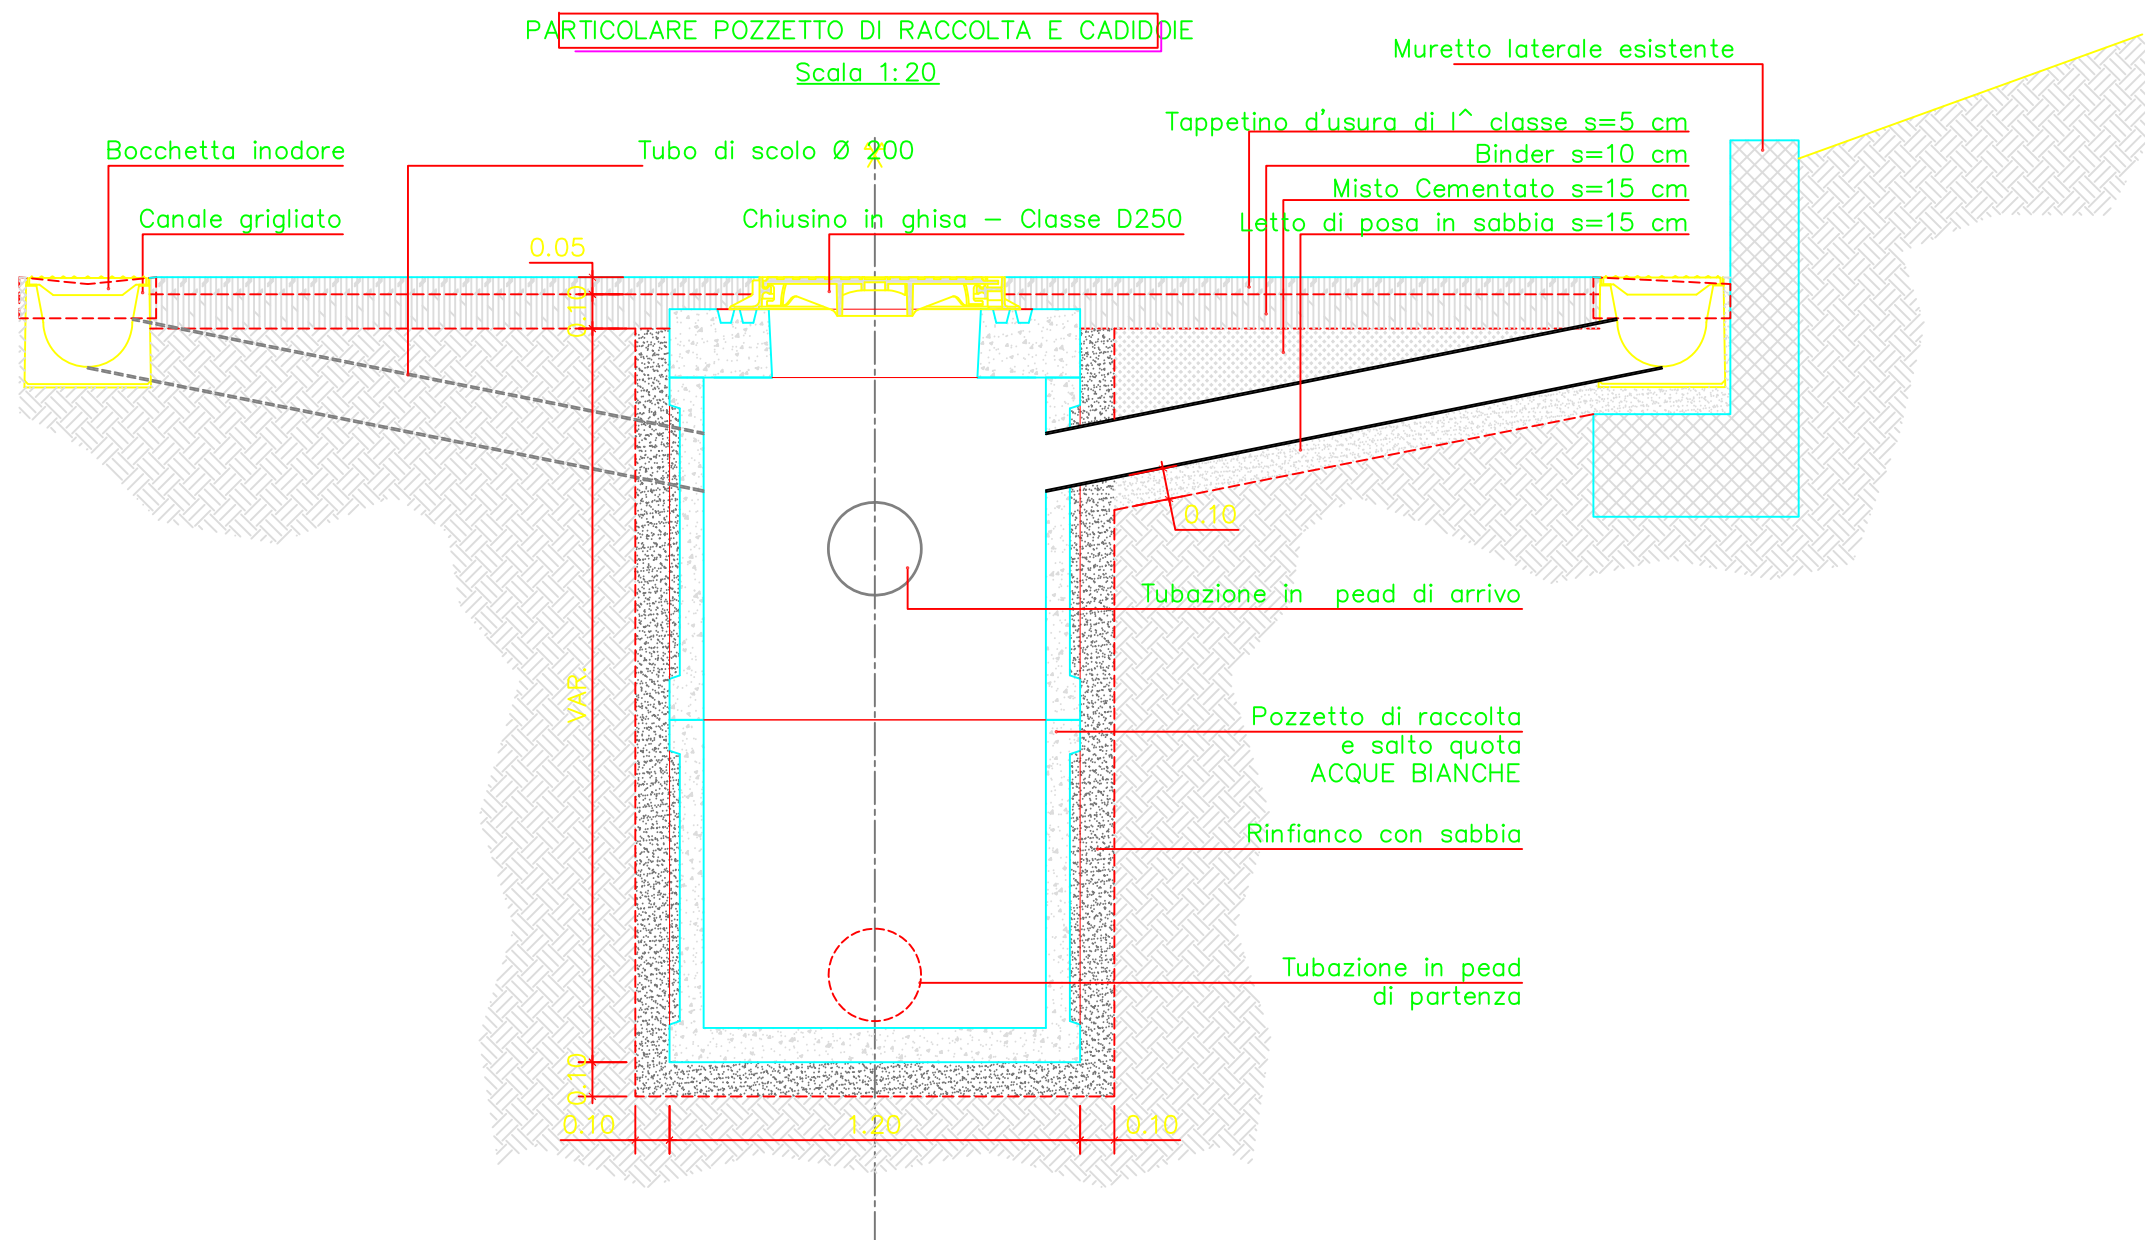

SISTEMA DI DRENAGGIO ACQUE SUPERFICIALI

Scala 1:20

CANALI GRIGLIATI COMPLETI DI GRIGLIA IN GHISA CLASSE D250



SEZIONE VERTICALE


PROSPETTO

PIANTA



VASCA PREFABBRICATA PER FOGNATURA


Scala 1:20

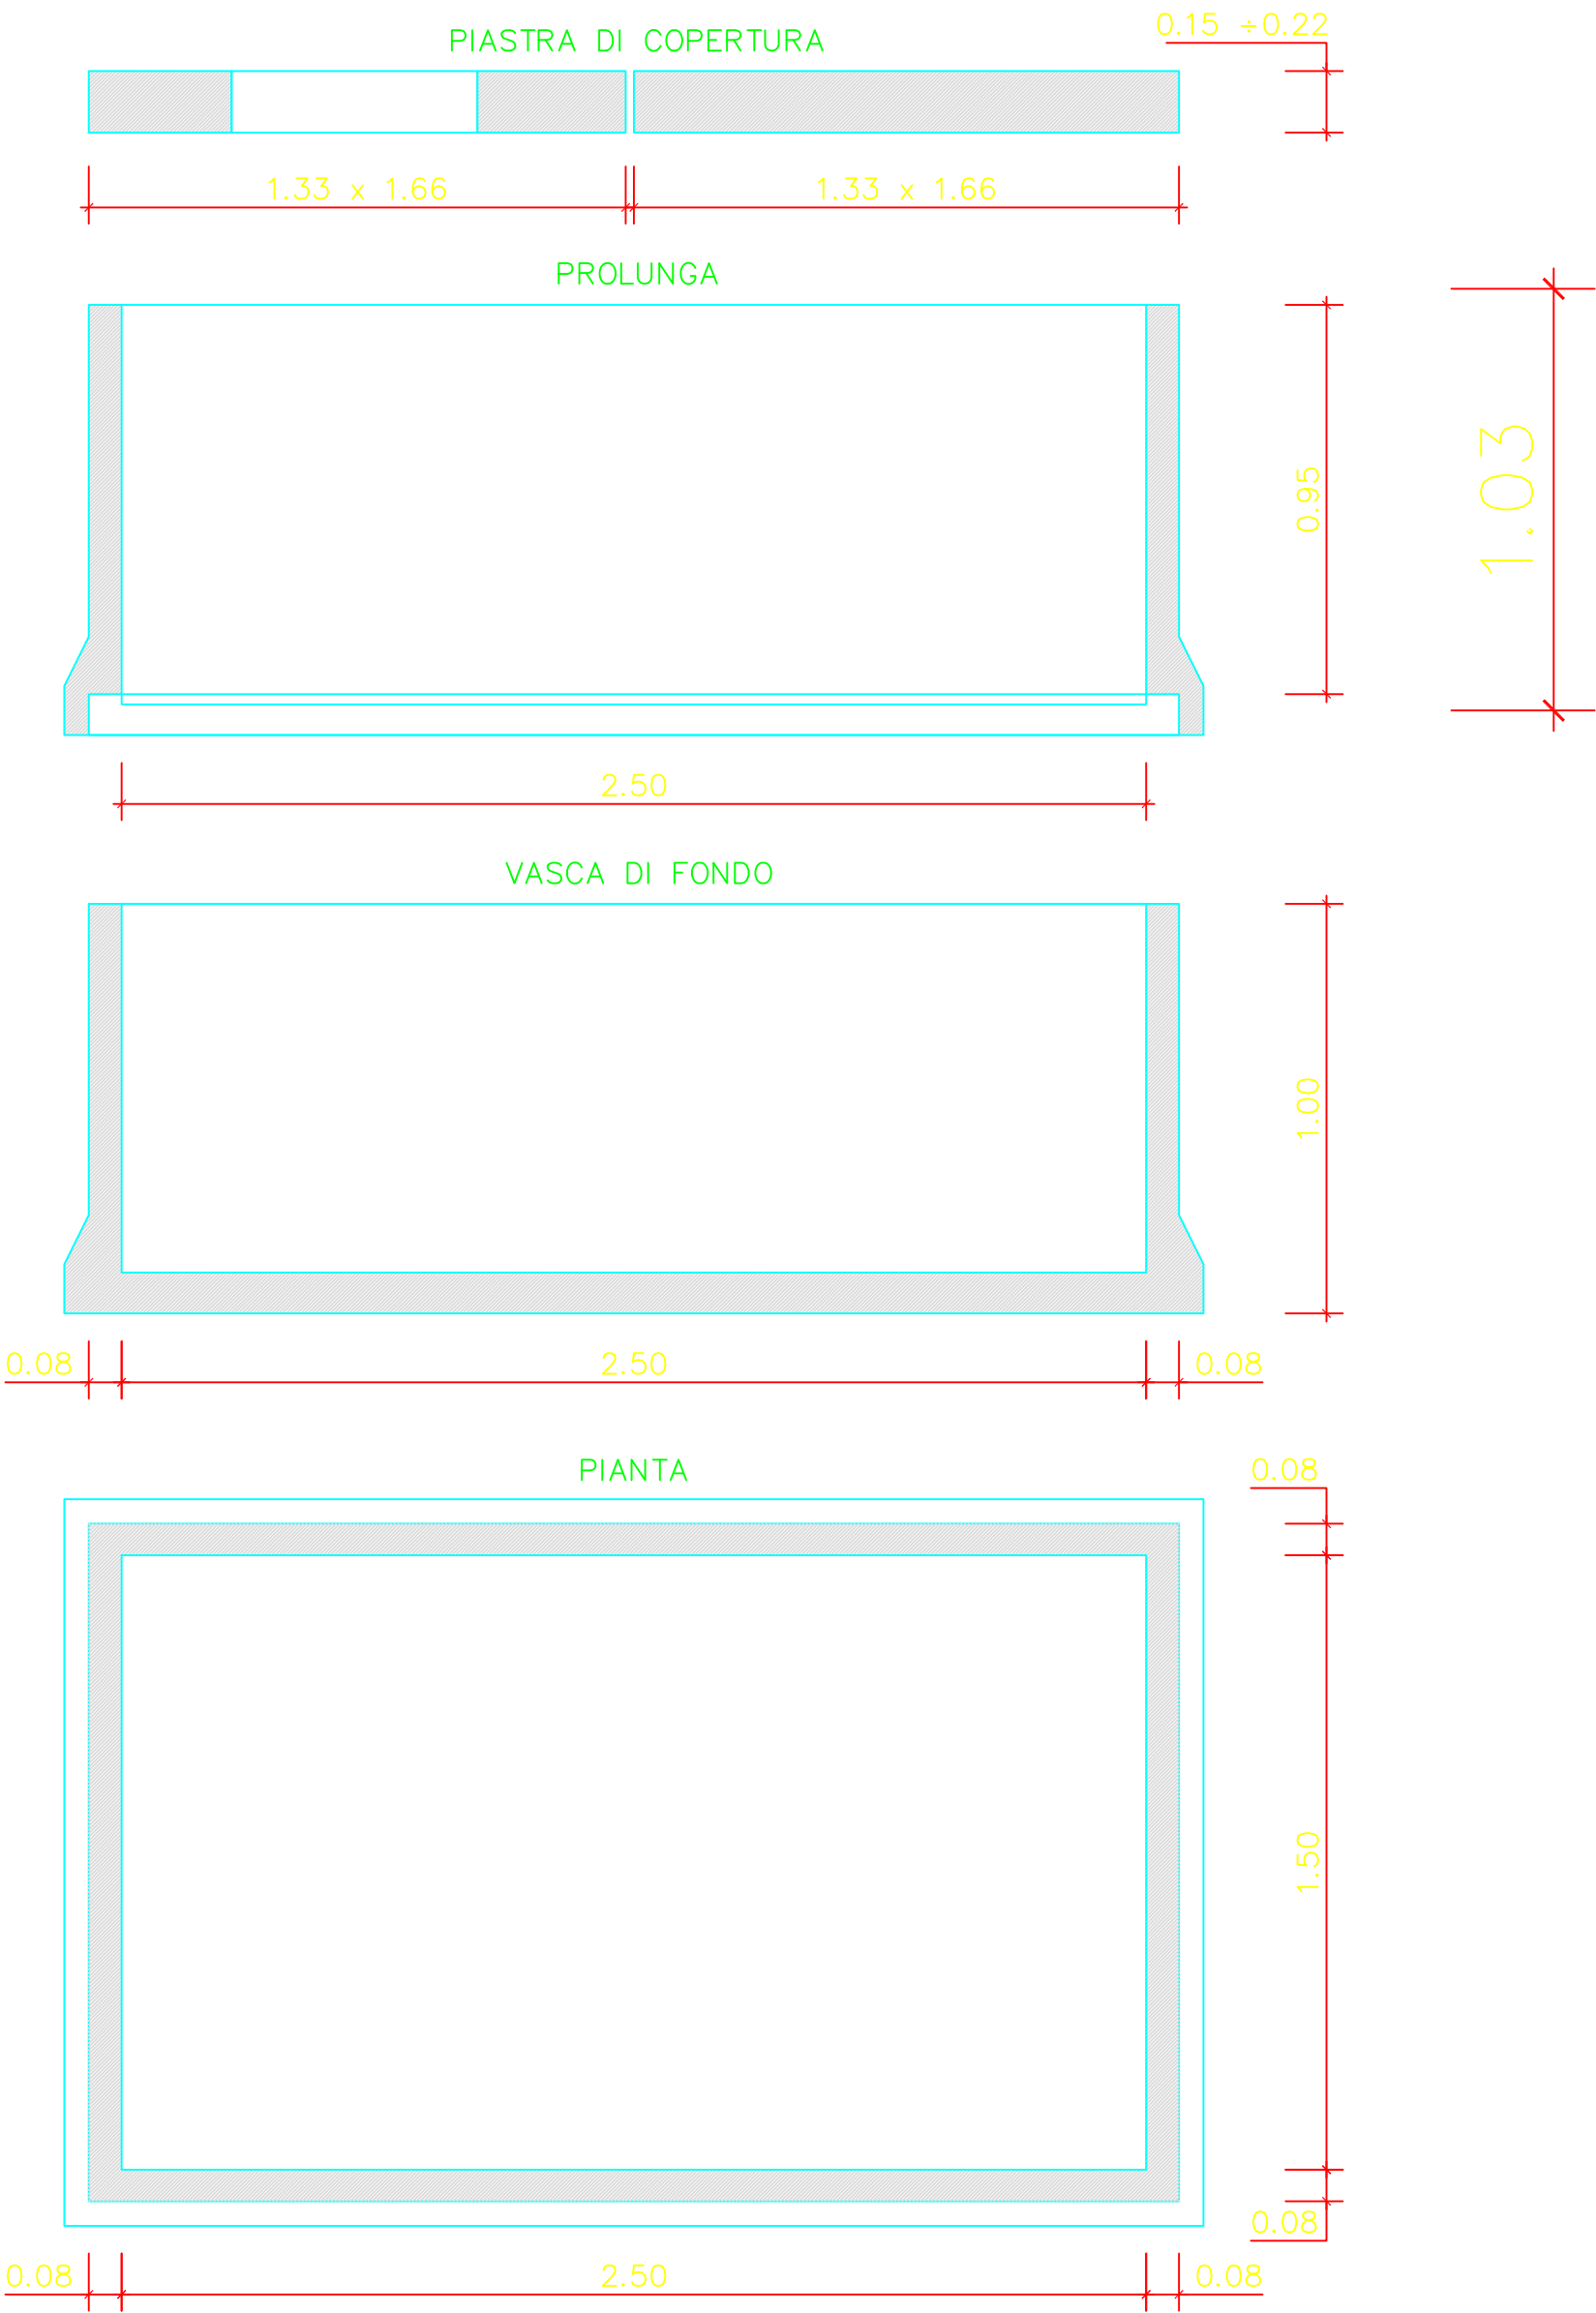


SCARICATORE DI PIENA PER ACQUE BIANCHE

Scala 1:20


PIASTRA DI COPERTURA

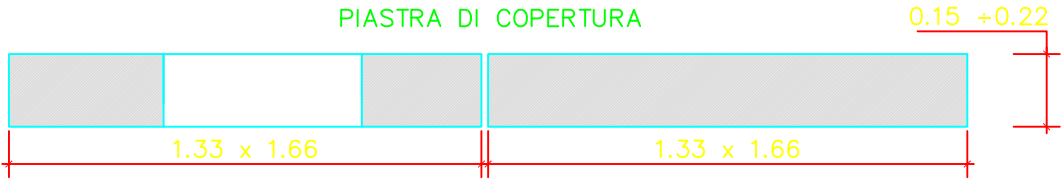

SEZIONE

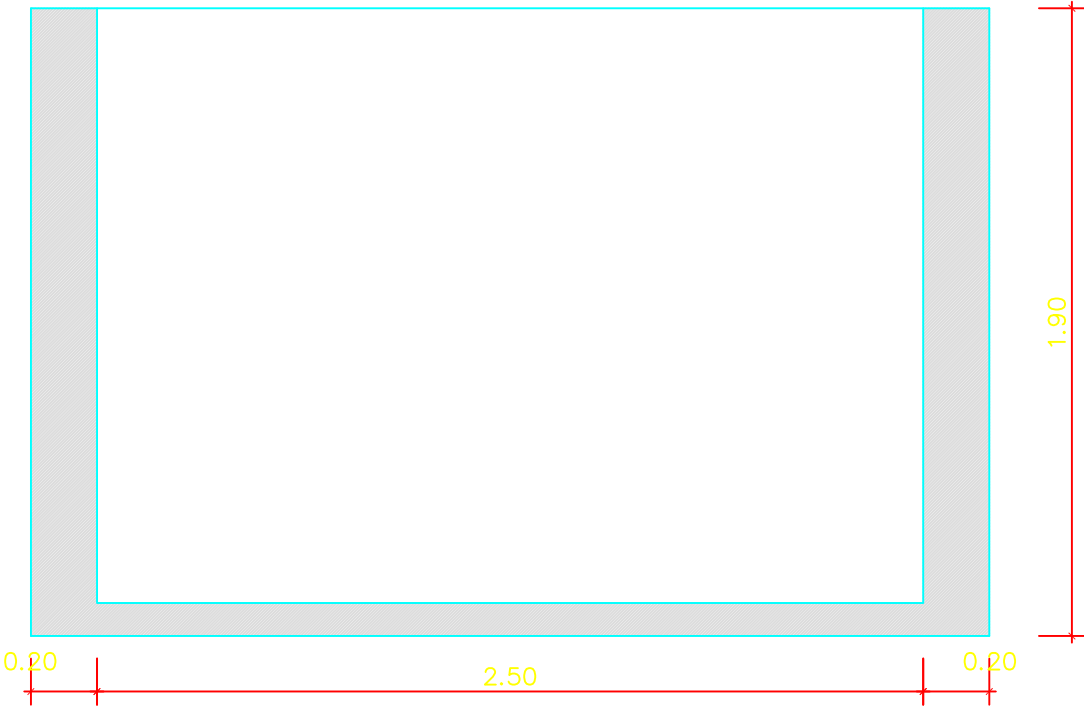




PIANTA

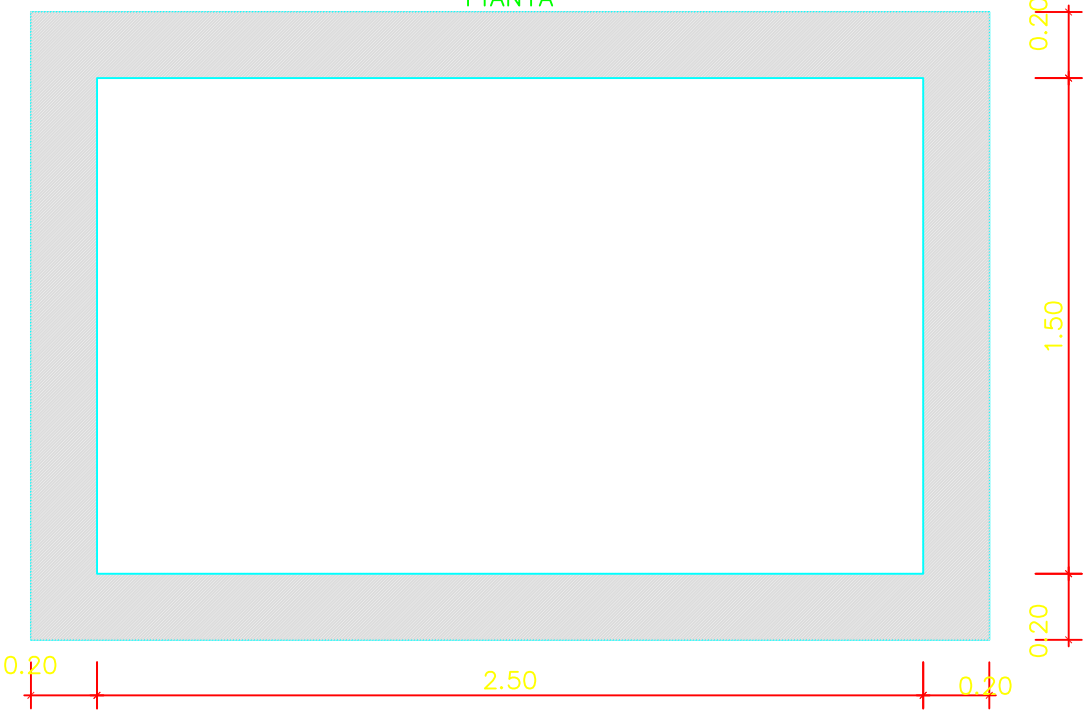


POZZETTO PREFABBRICATO QUADRATO

Scala 1:20

SEZIONE VERTICALE

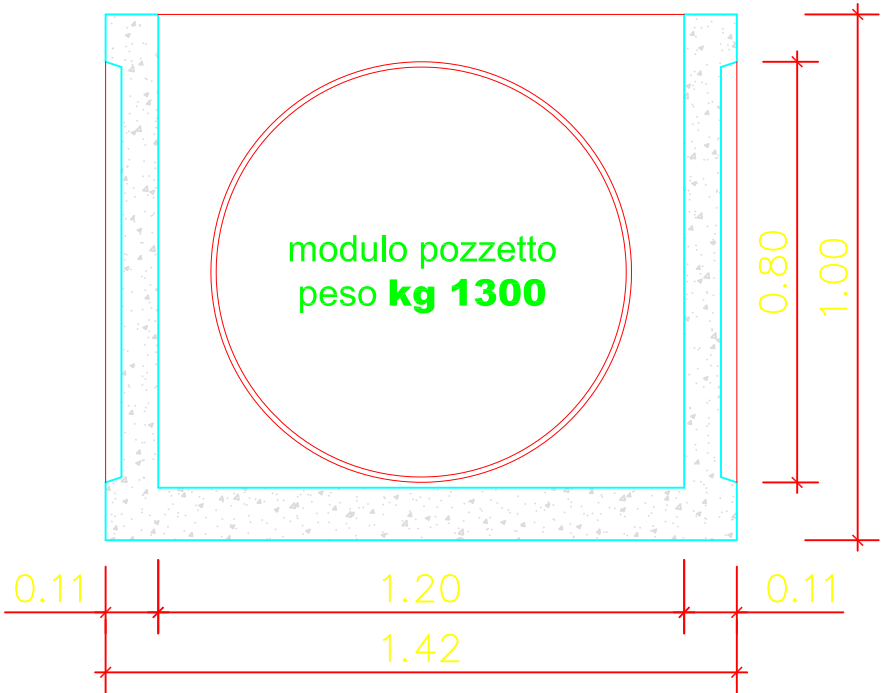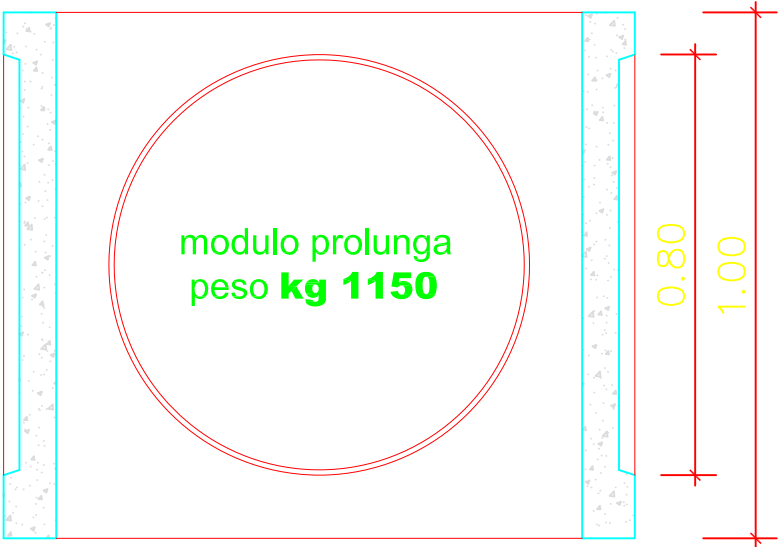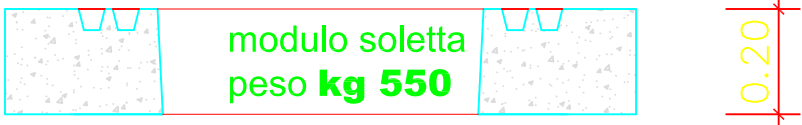

PIANTA POZZETTO

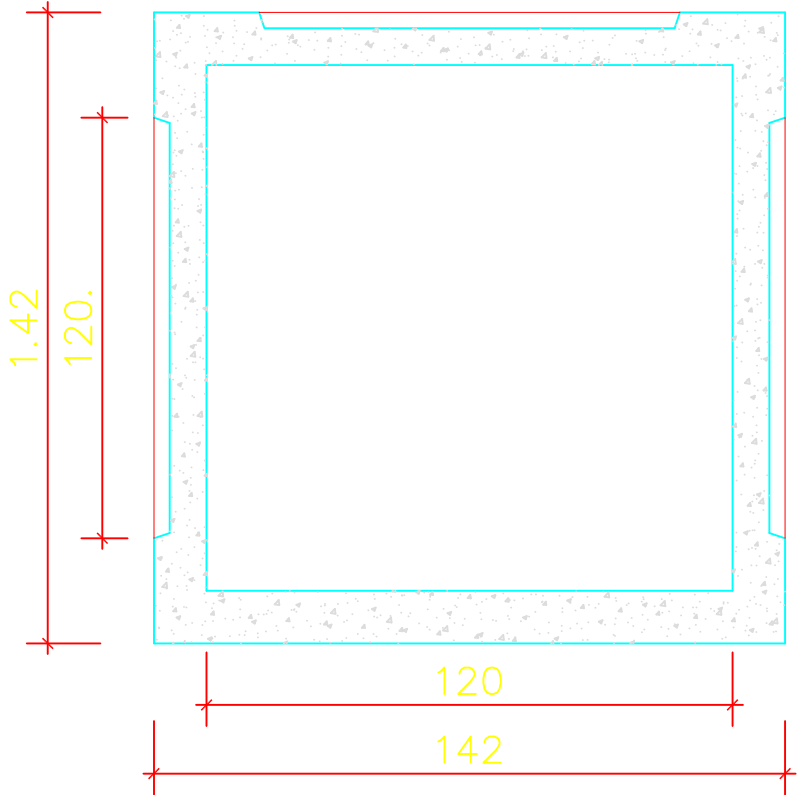

PIANTA SOLETTA

