

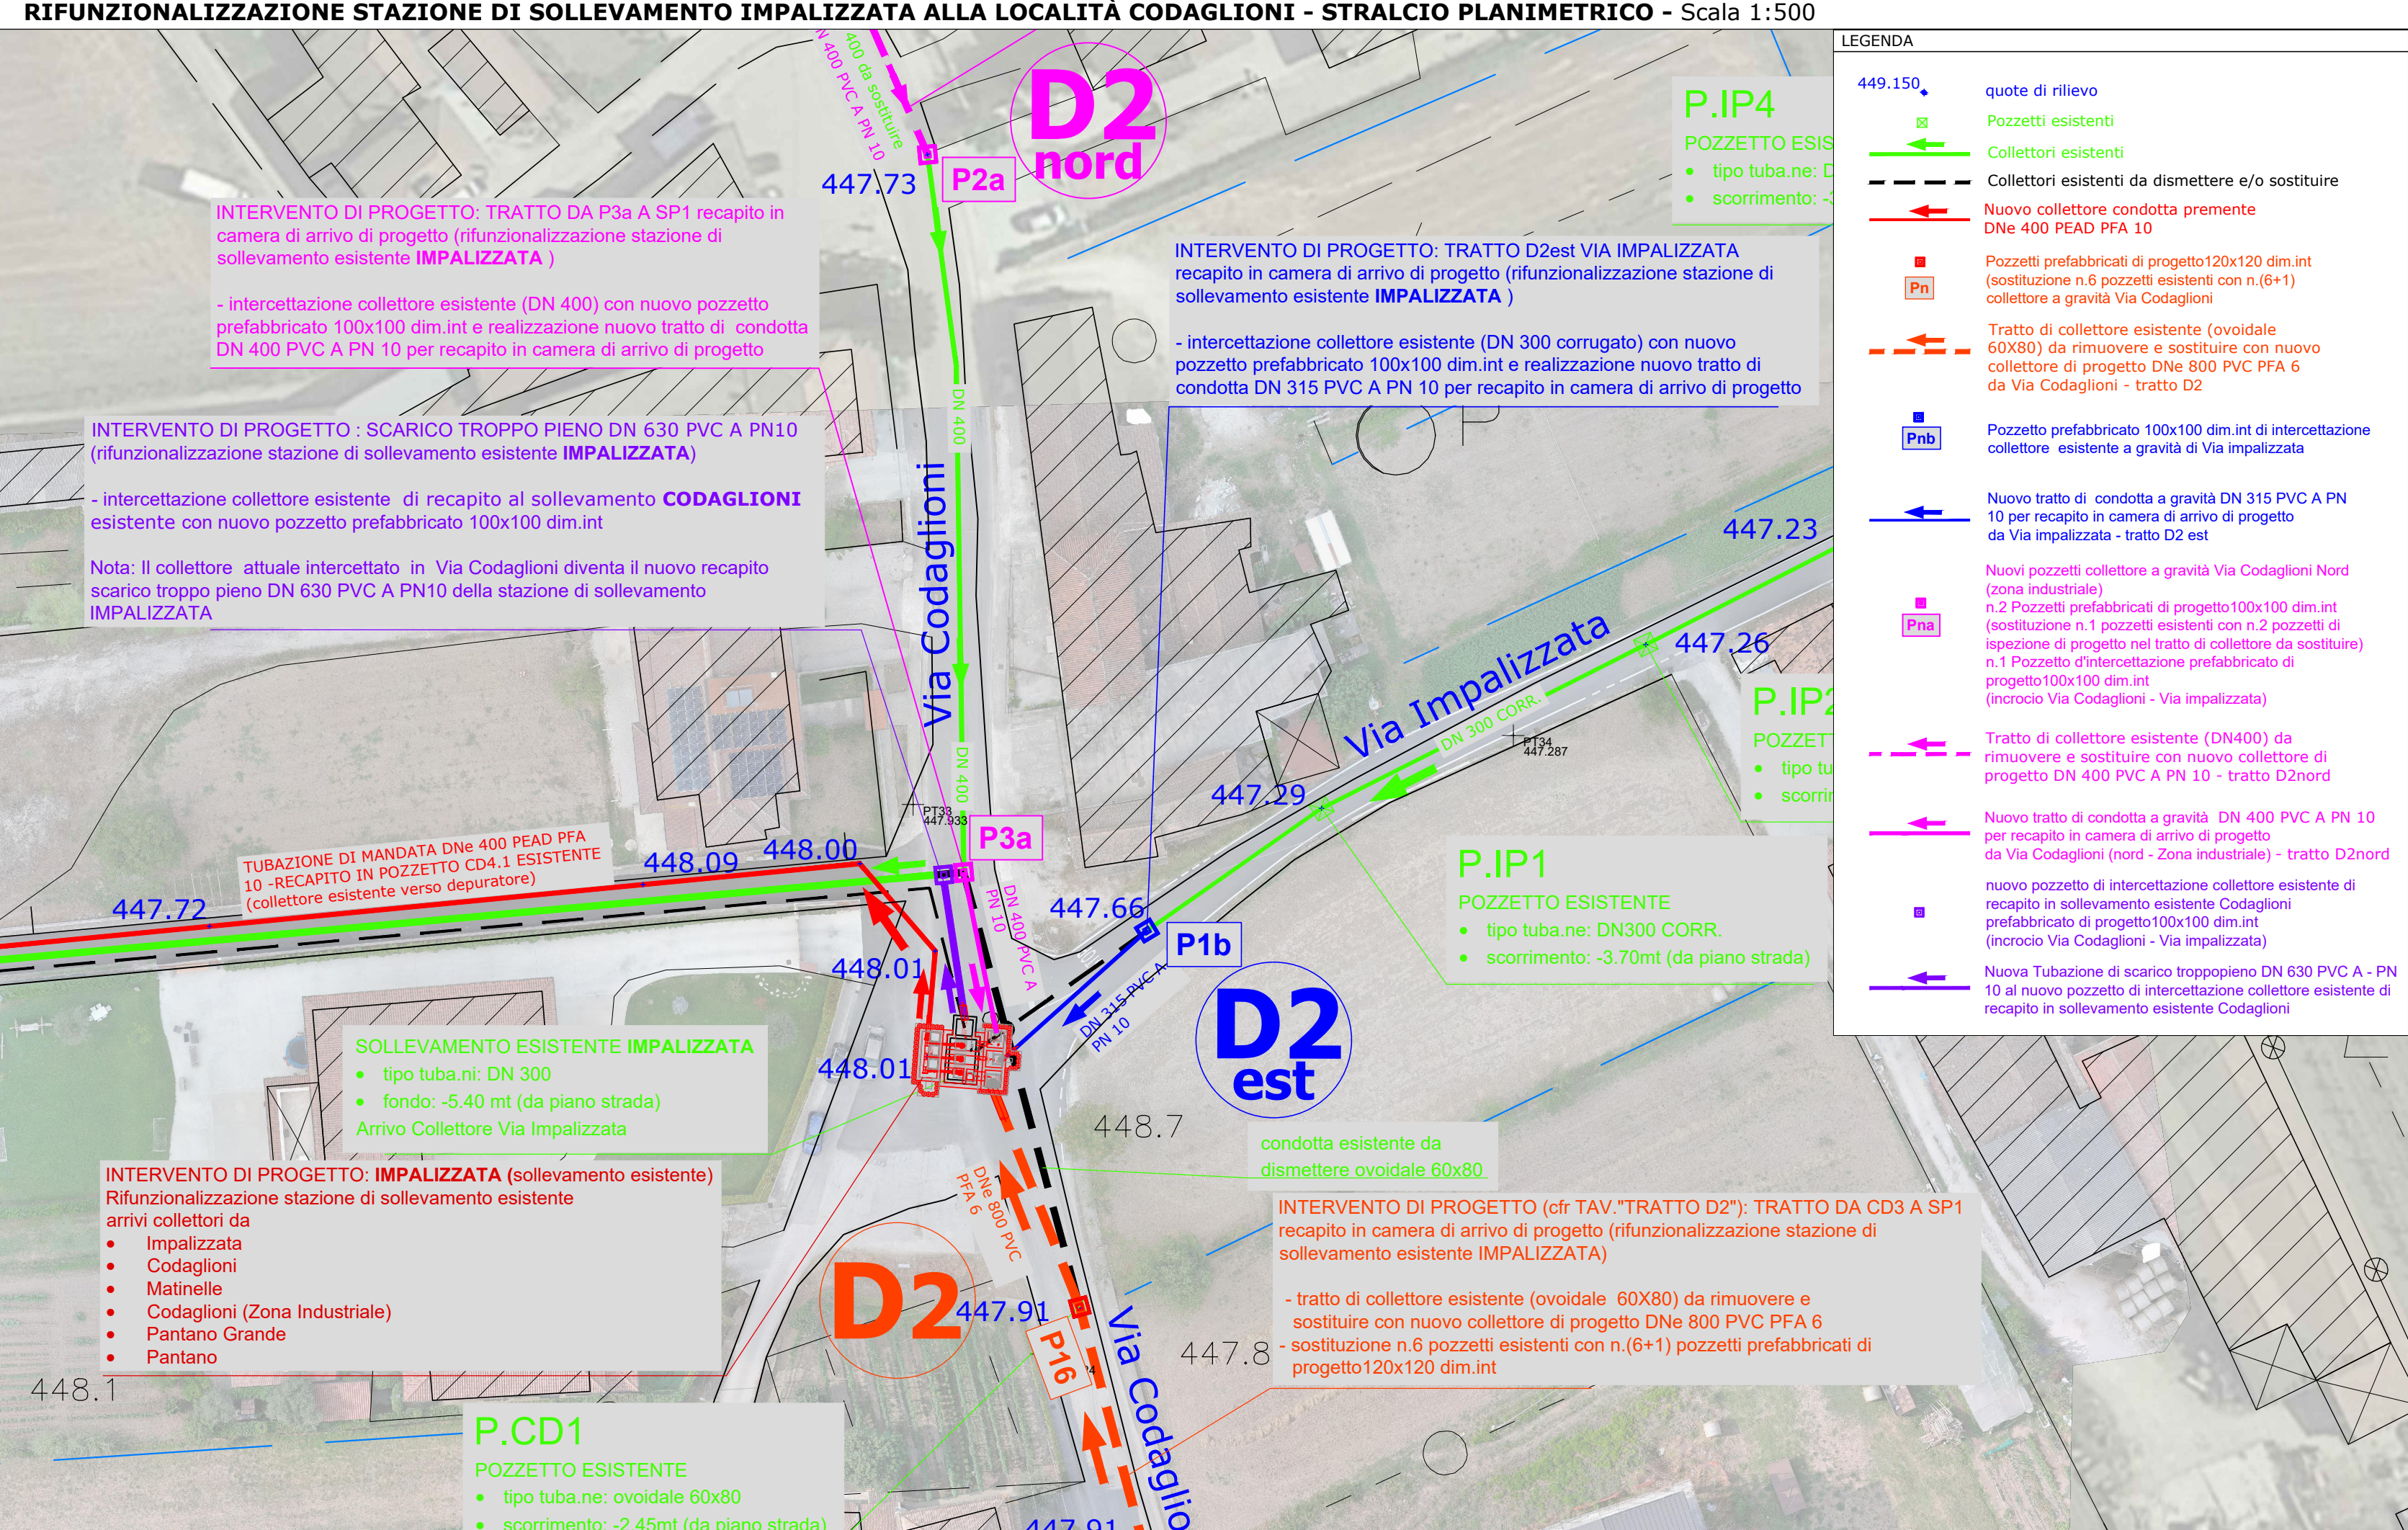
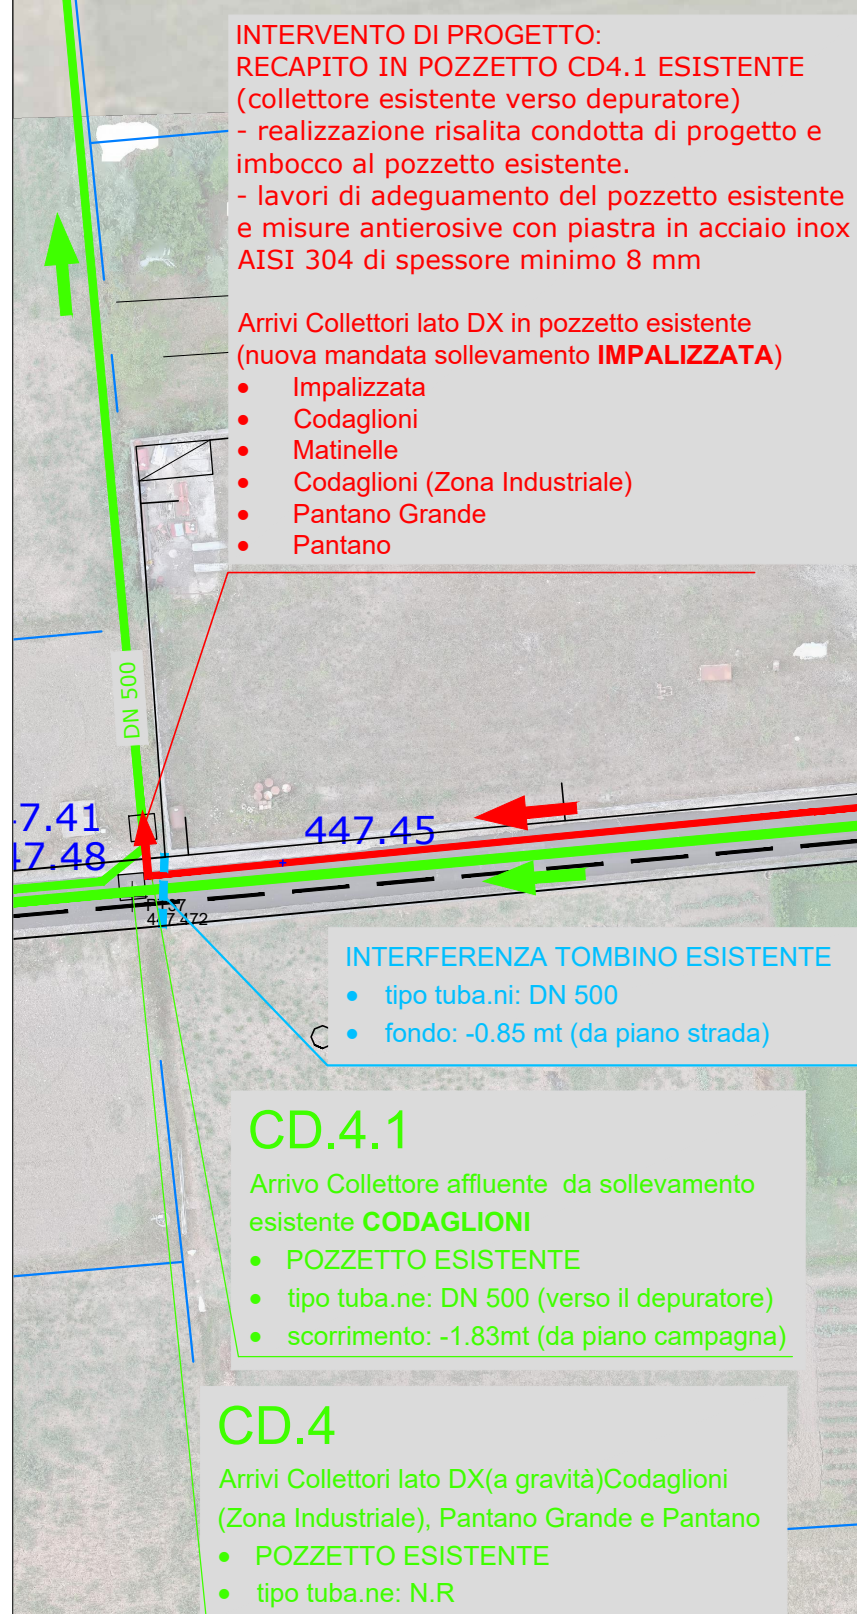
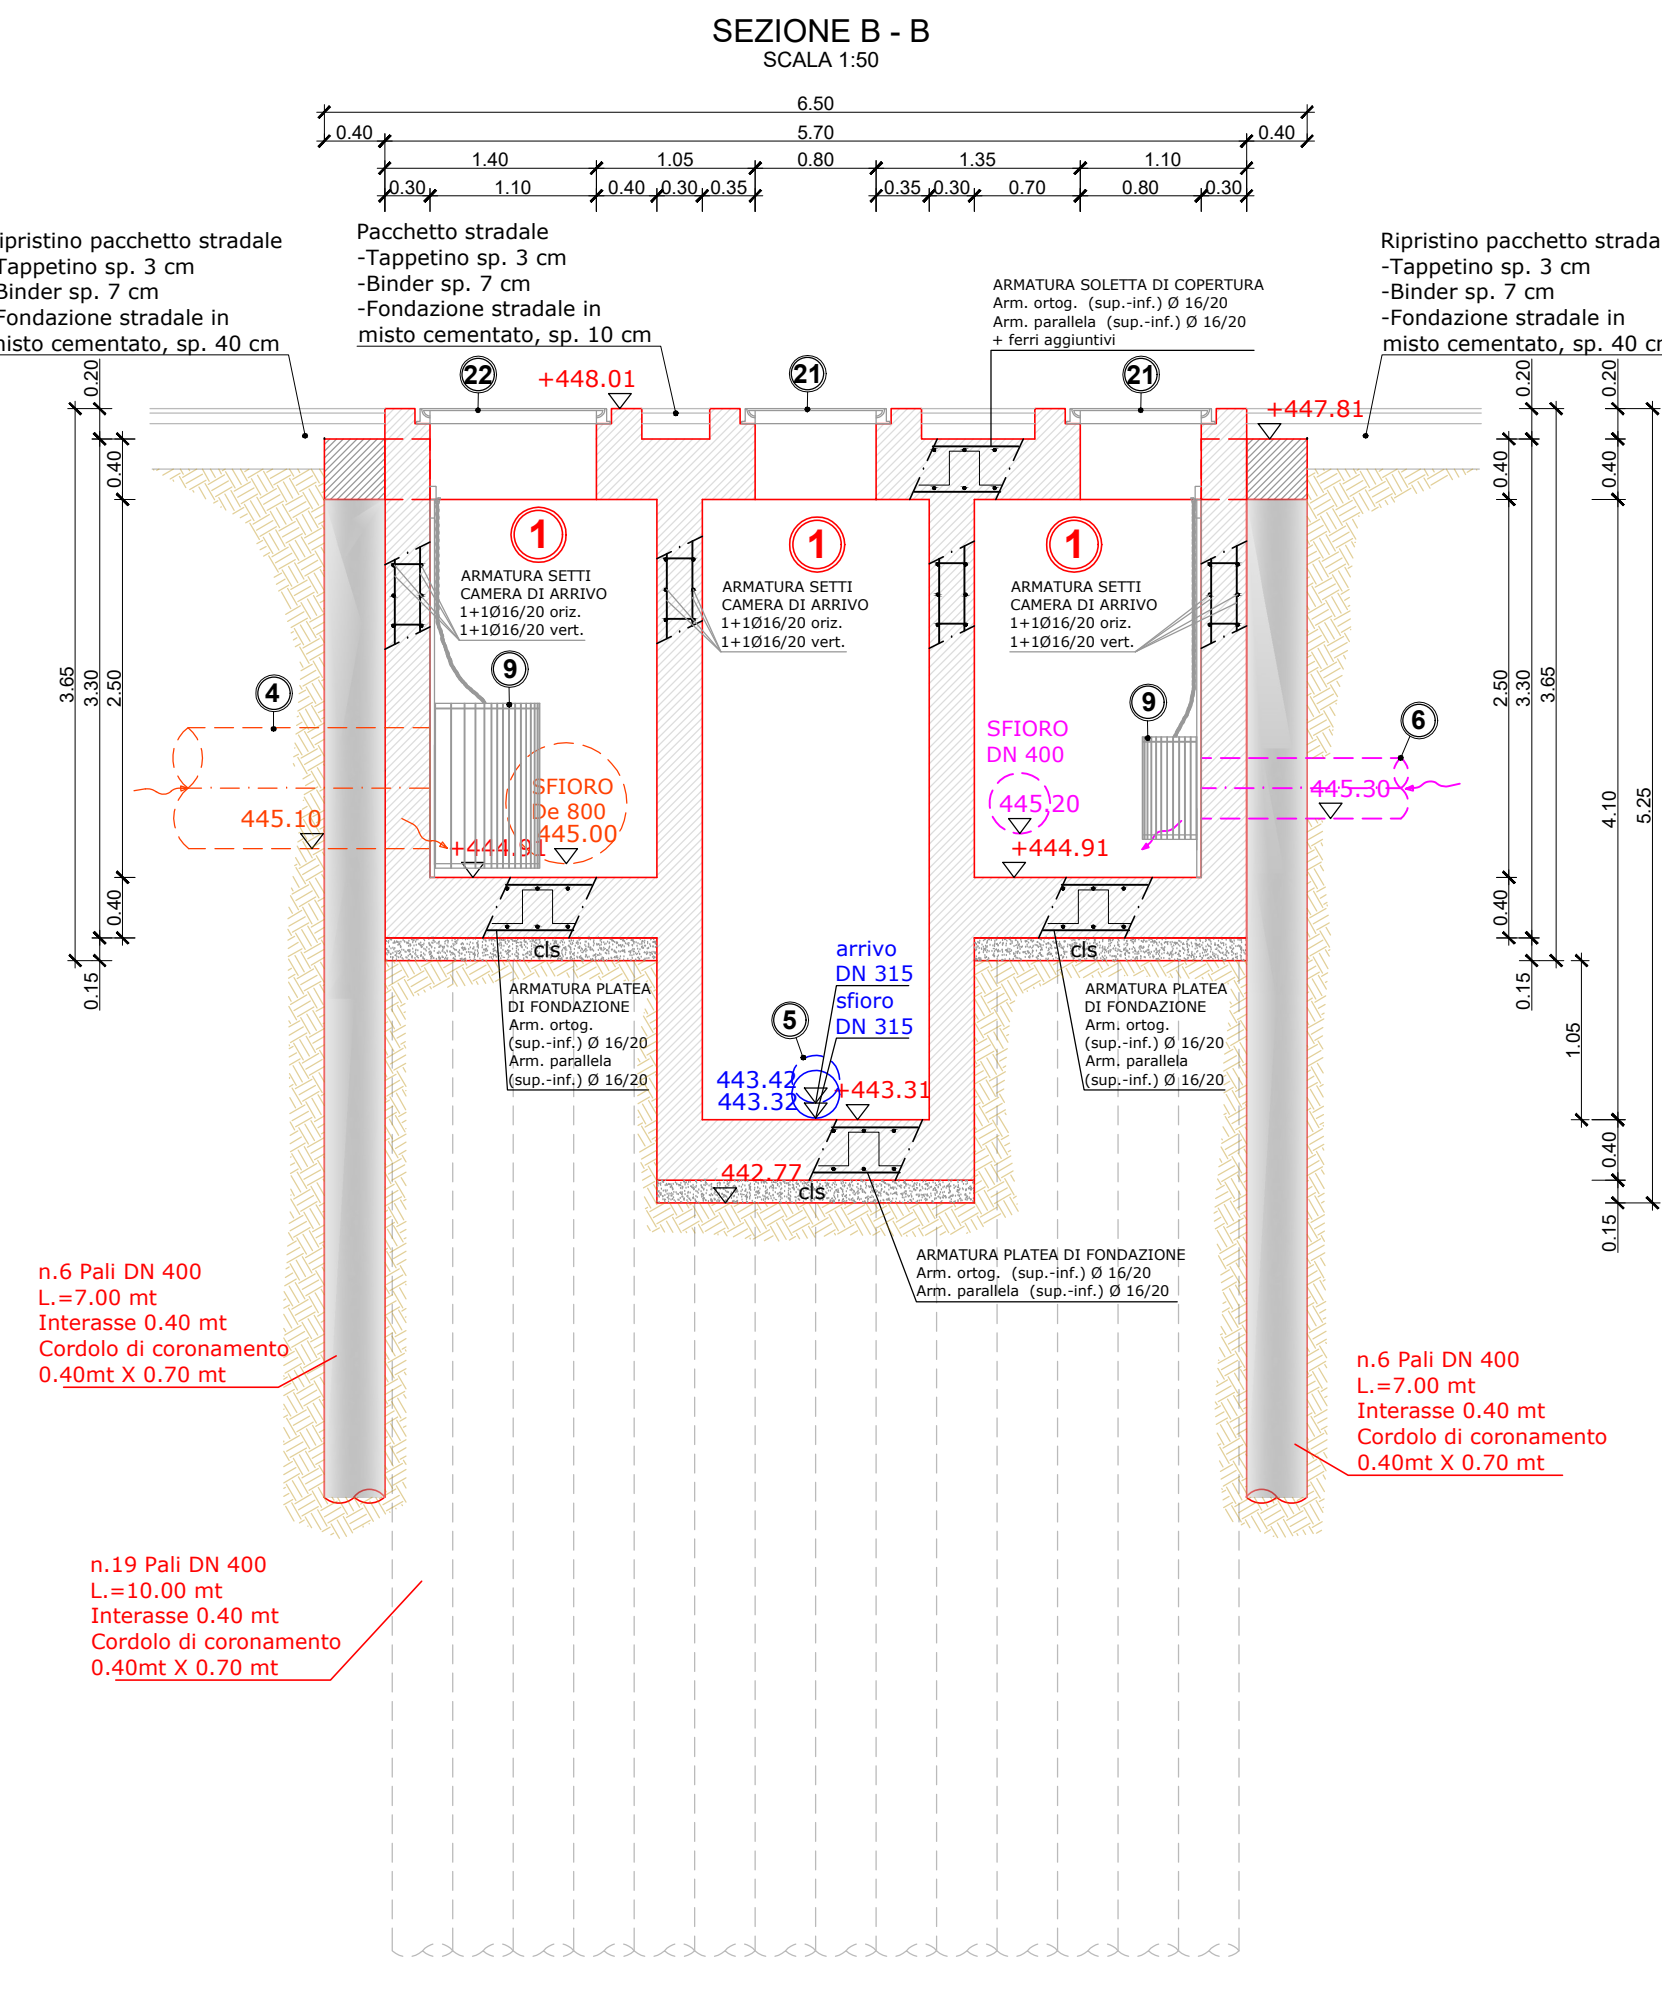


LEGENDA

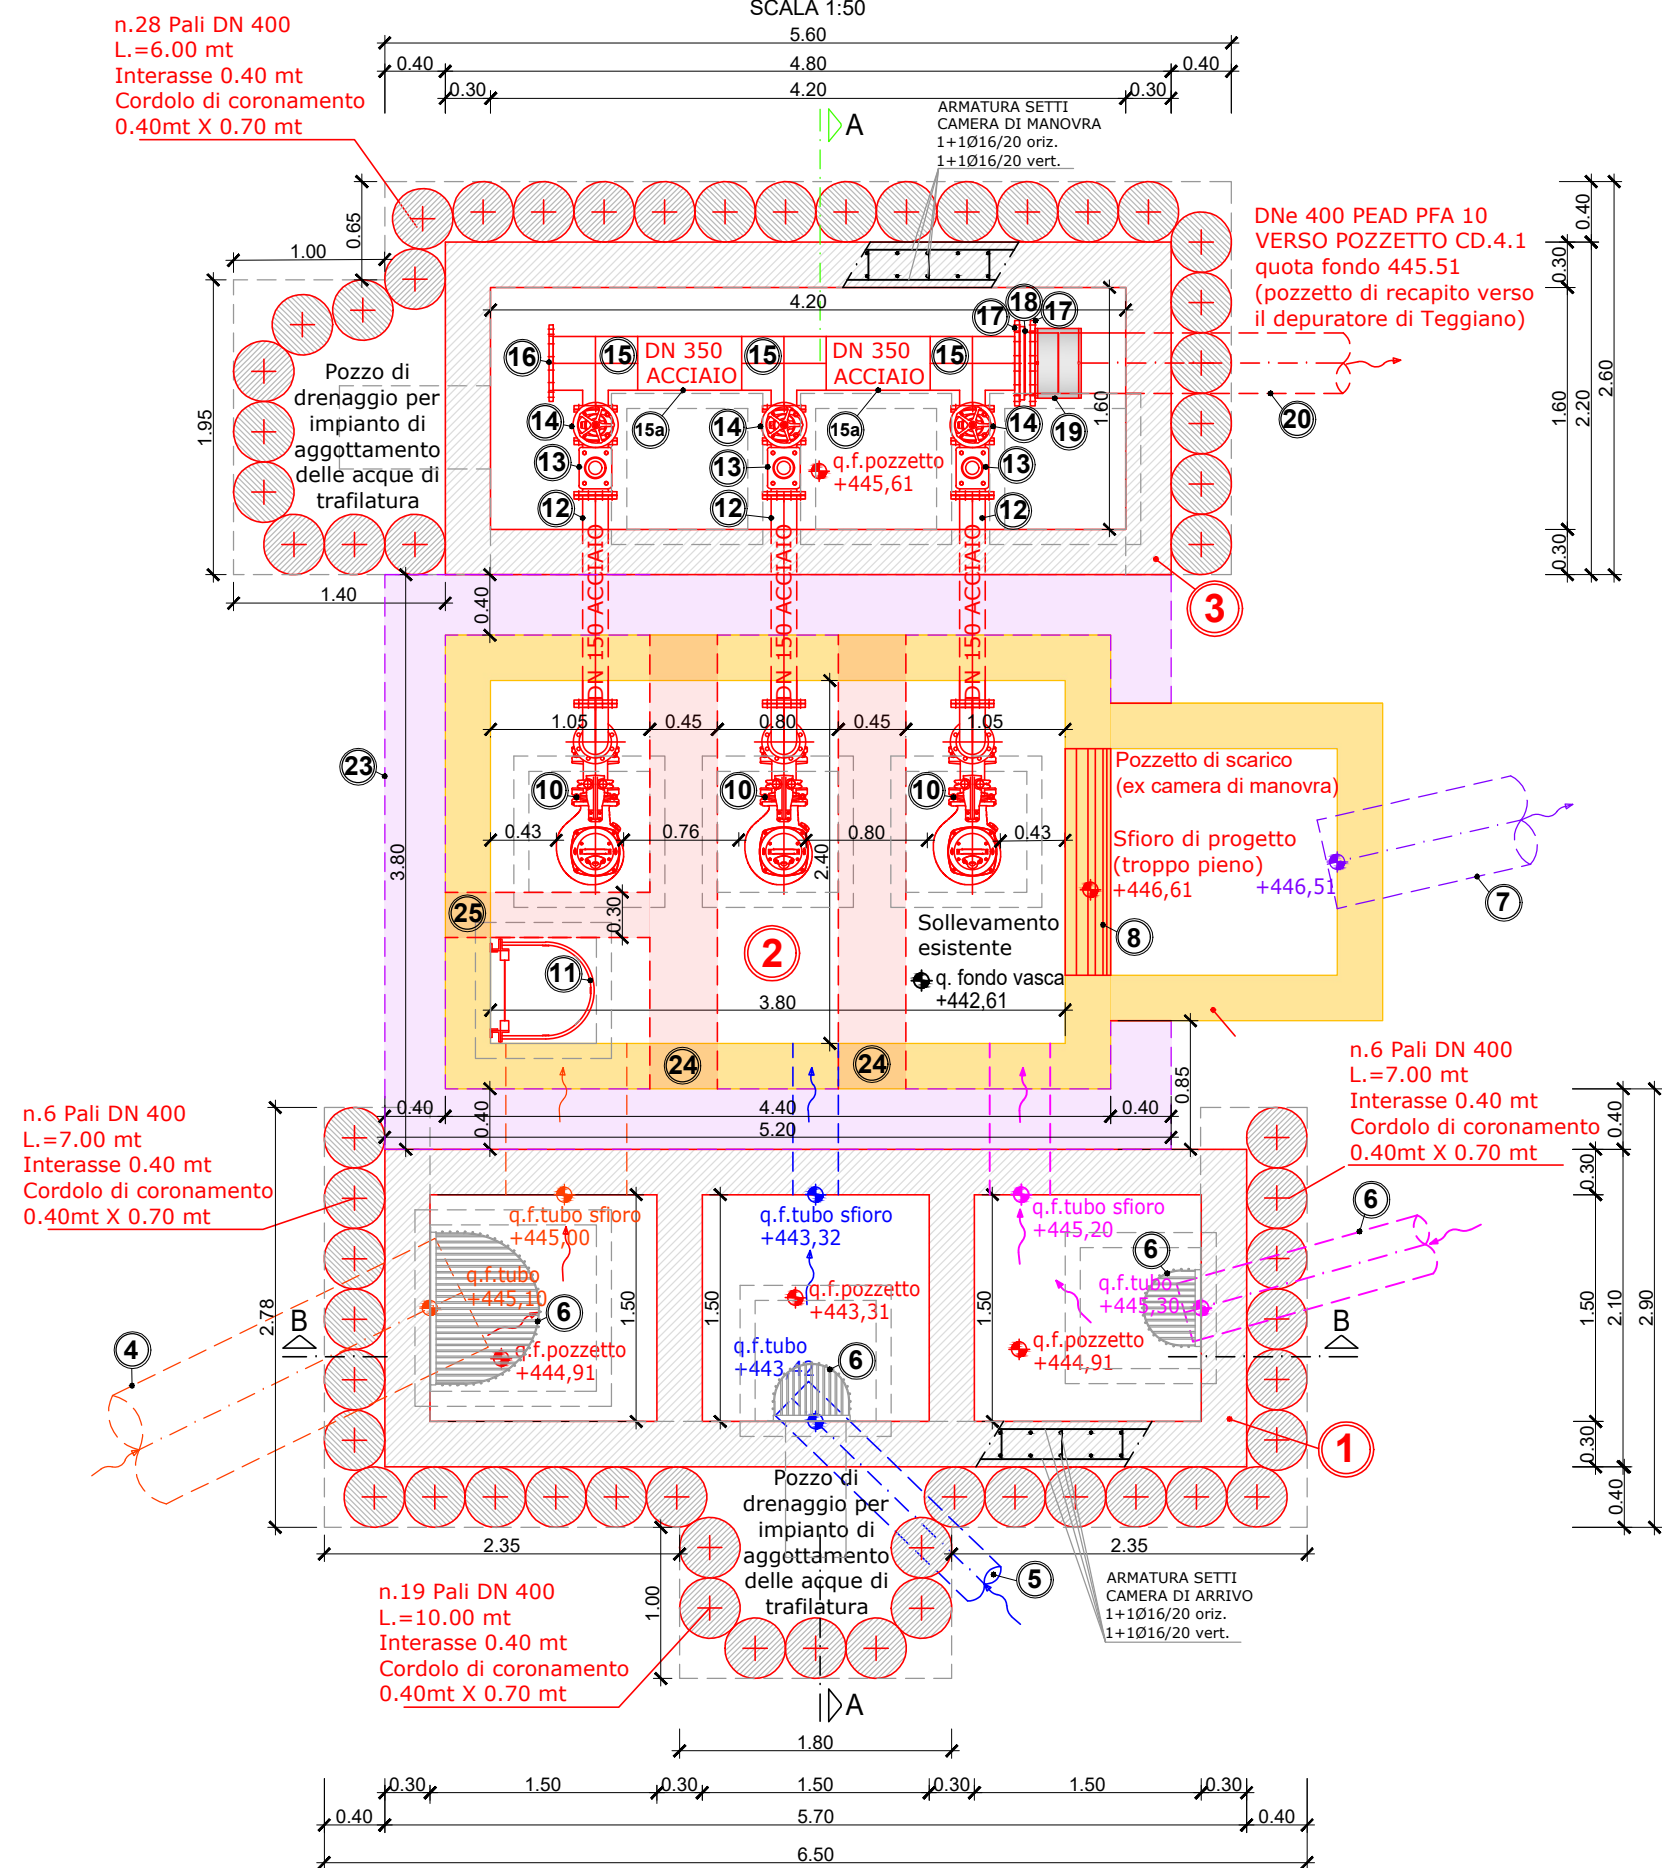


scala 1: 50

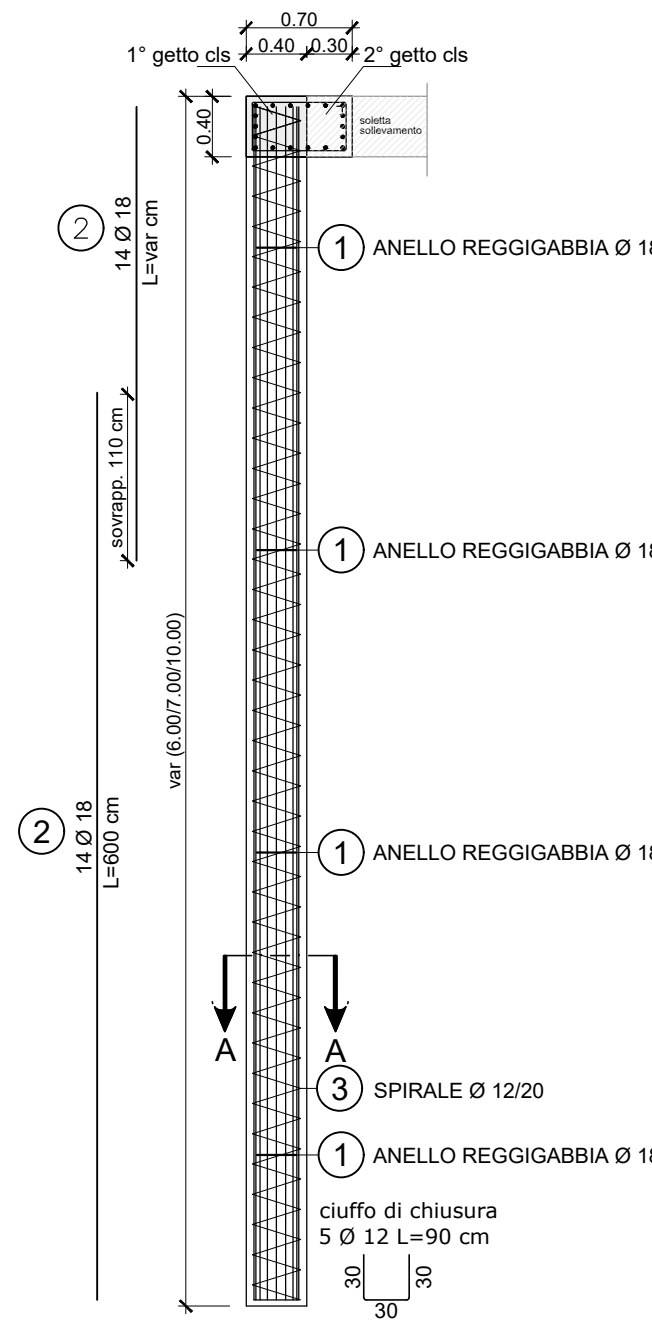

 3 SPIRALE Ø 12/20
 diametro 32 cm
 2 14 Ø 18 L=var cm
 14 Ø 18 L=600 cm
 1

INQUADRAMENTO AREA IN OGGETTO

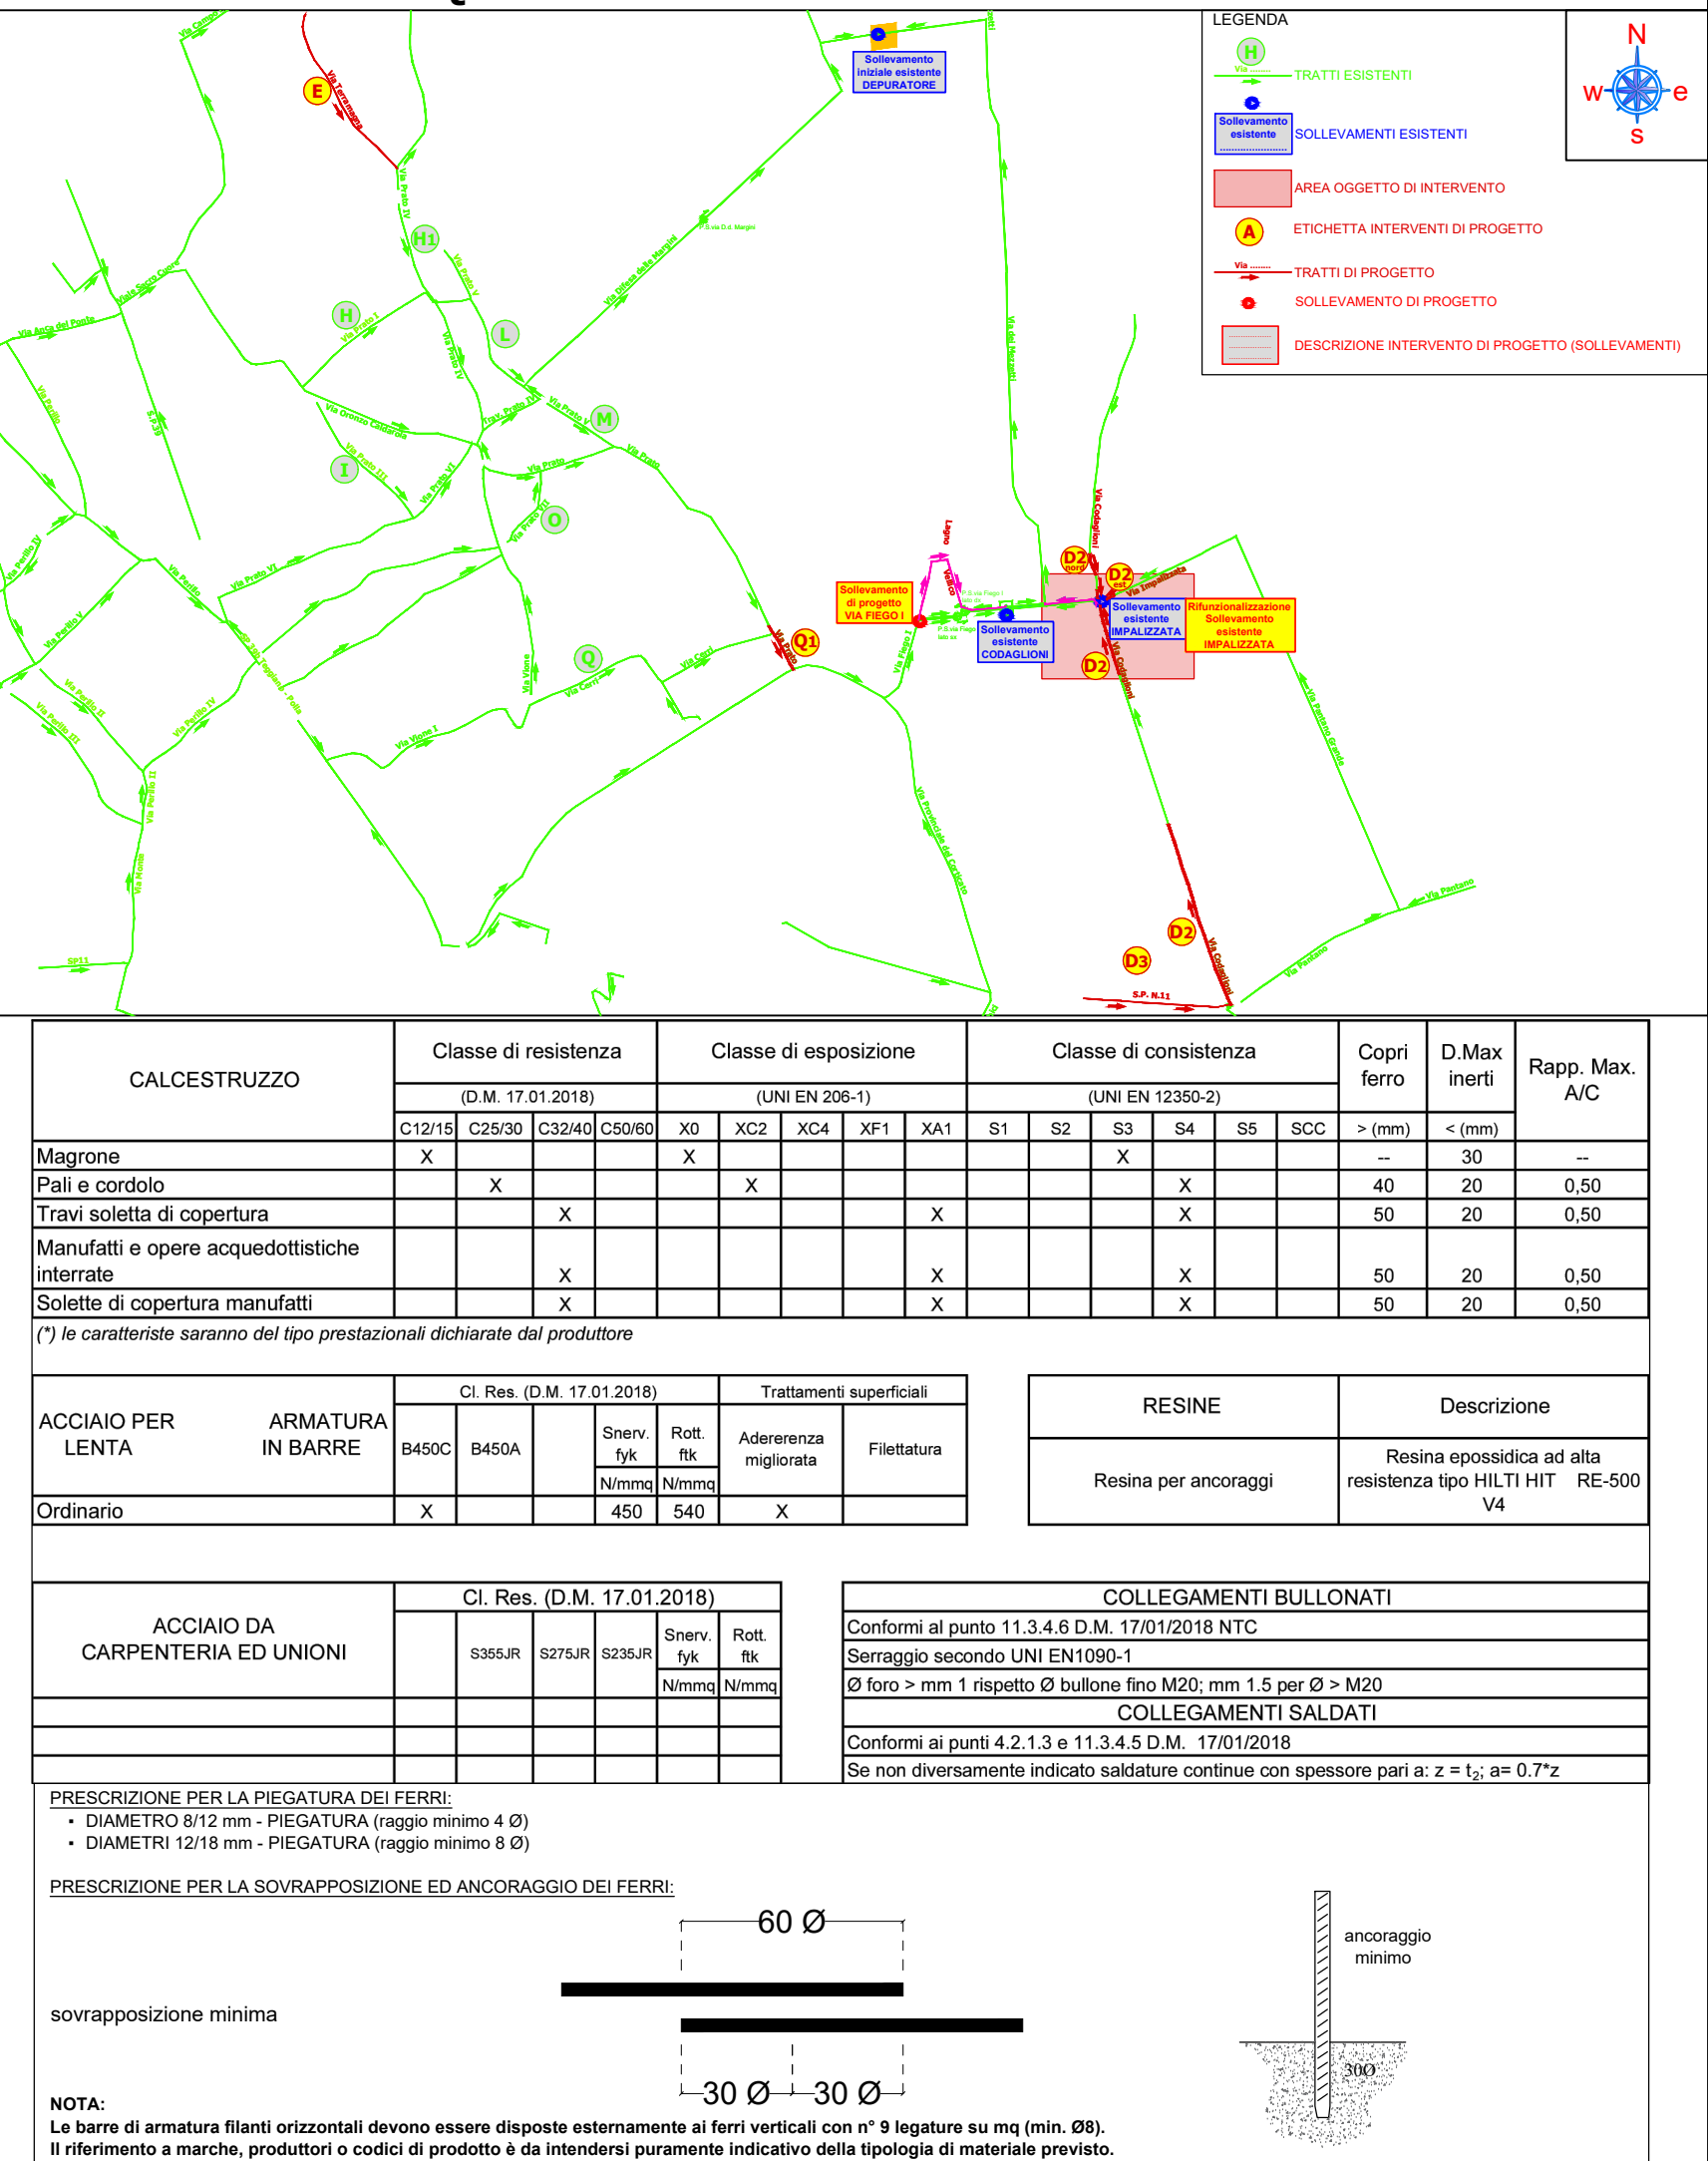

 COESIONE ITALIA 1950 EUROPEA   REPUBBLICA ITALIANA  consac gestioni idriche spa  Comune di Teggiano  PROGRAMMA REGIONALE FESR						
PR Campania FESR 2021/2027. D.G.R. n. 464 del 06/09/2022 "Misure di razionalizzazione della spesa. Programmazione interventi nei settori idrico e fognario regionali Asse VI - O.S. 6.3 Azione 6.3.1 POR FESR 2014/2020" "Interventi di revisione della rete fognaria delle zone pianeggianti del territorio comunale di Teggiano" - CUP: F81D19000090006						
						
PROGETTO DI FATTIBILITÀ TECNICO-ECONOMICA						
Progettazione:  EDILING .c.s.r.l. — SOCIETÀ DI INGEGNERIA —		Direttore Generale: ing. Maurizio DESIDERIO				
		Il Responsabile del Progetto: ing. Giovanna FERRO				
Geologia: geol. Lucio GNAZZO		Presidente C.D.A.: avv. Gennaro MAIONE				
OGGETTO						
Rifunzionalizzazione stazione di sollevaramento Impalizzata (alla località Codaglionti) particolari costruttivi				SCALA TAVOLA		
				varie TAV.14		
O	Febbraio 2026	emissione per approvazione		RS	DL	GL
REV.	DATA	DESCRIZIONE		REDATTO	CONTROLLATO	APPROVATO