



Prospetto Nord-Ovest
1:50

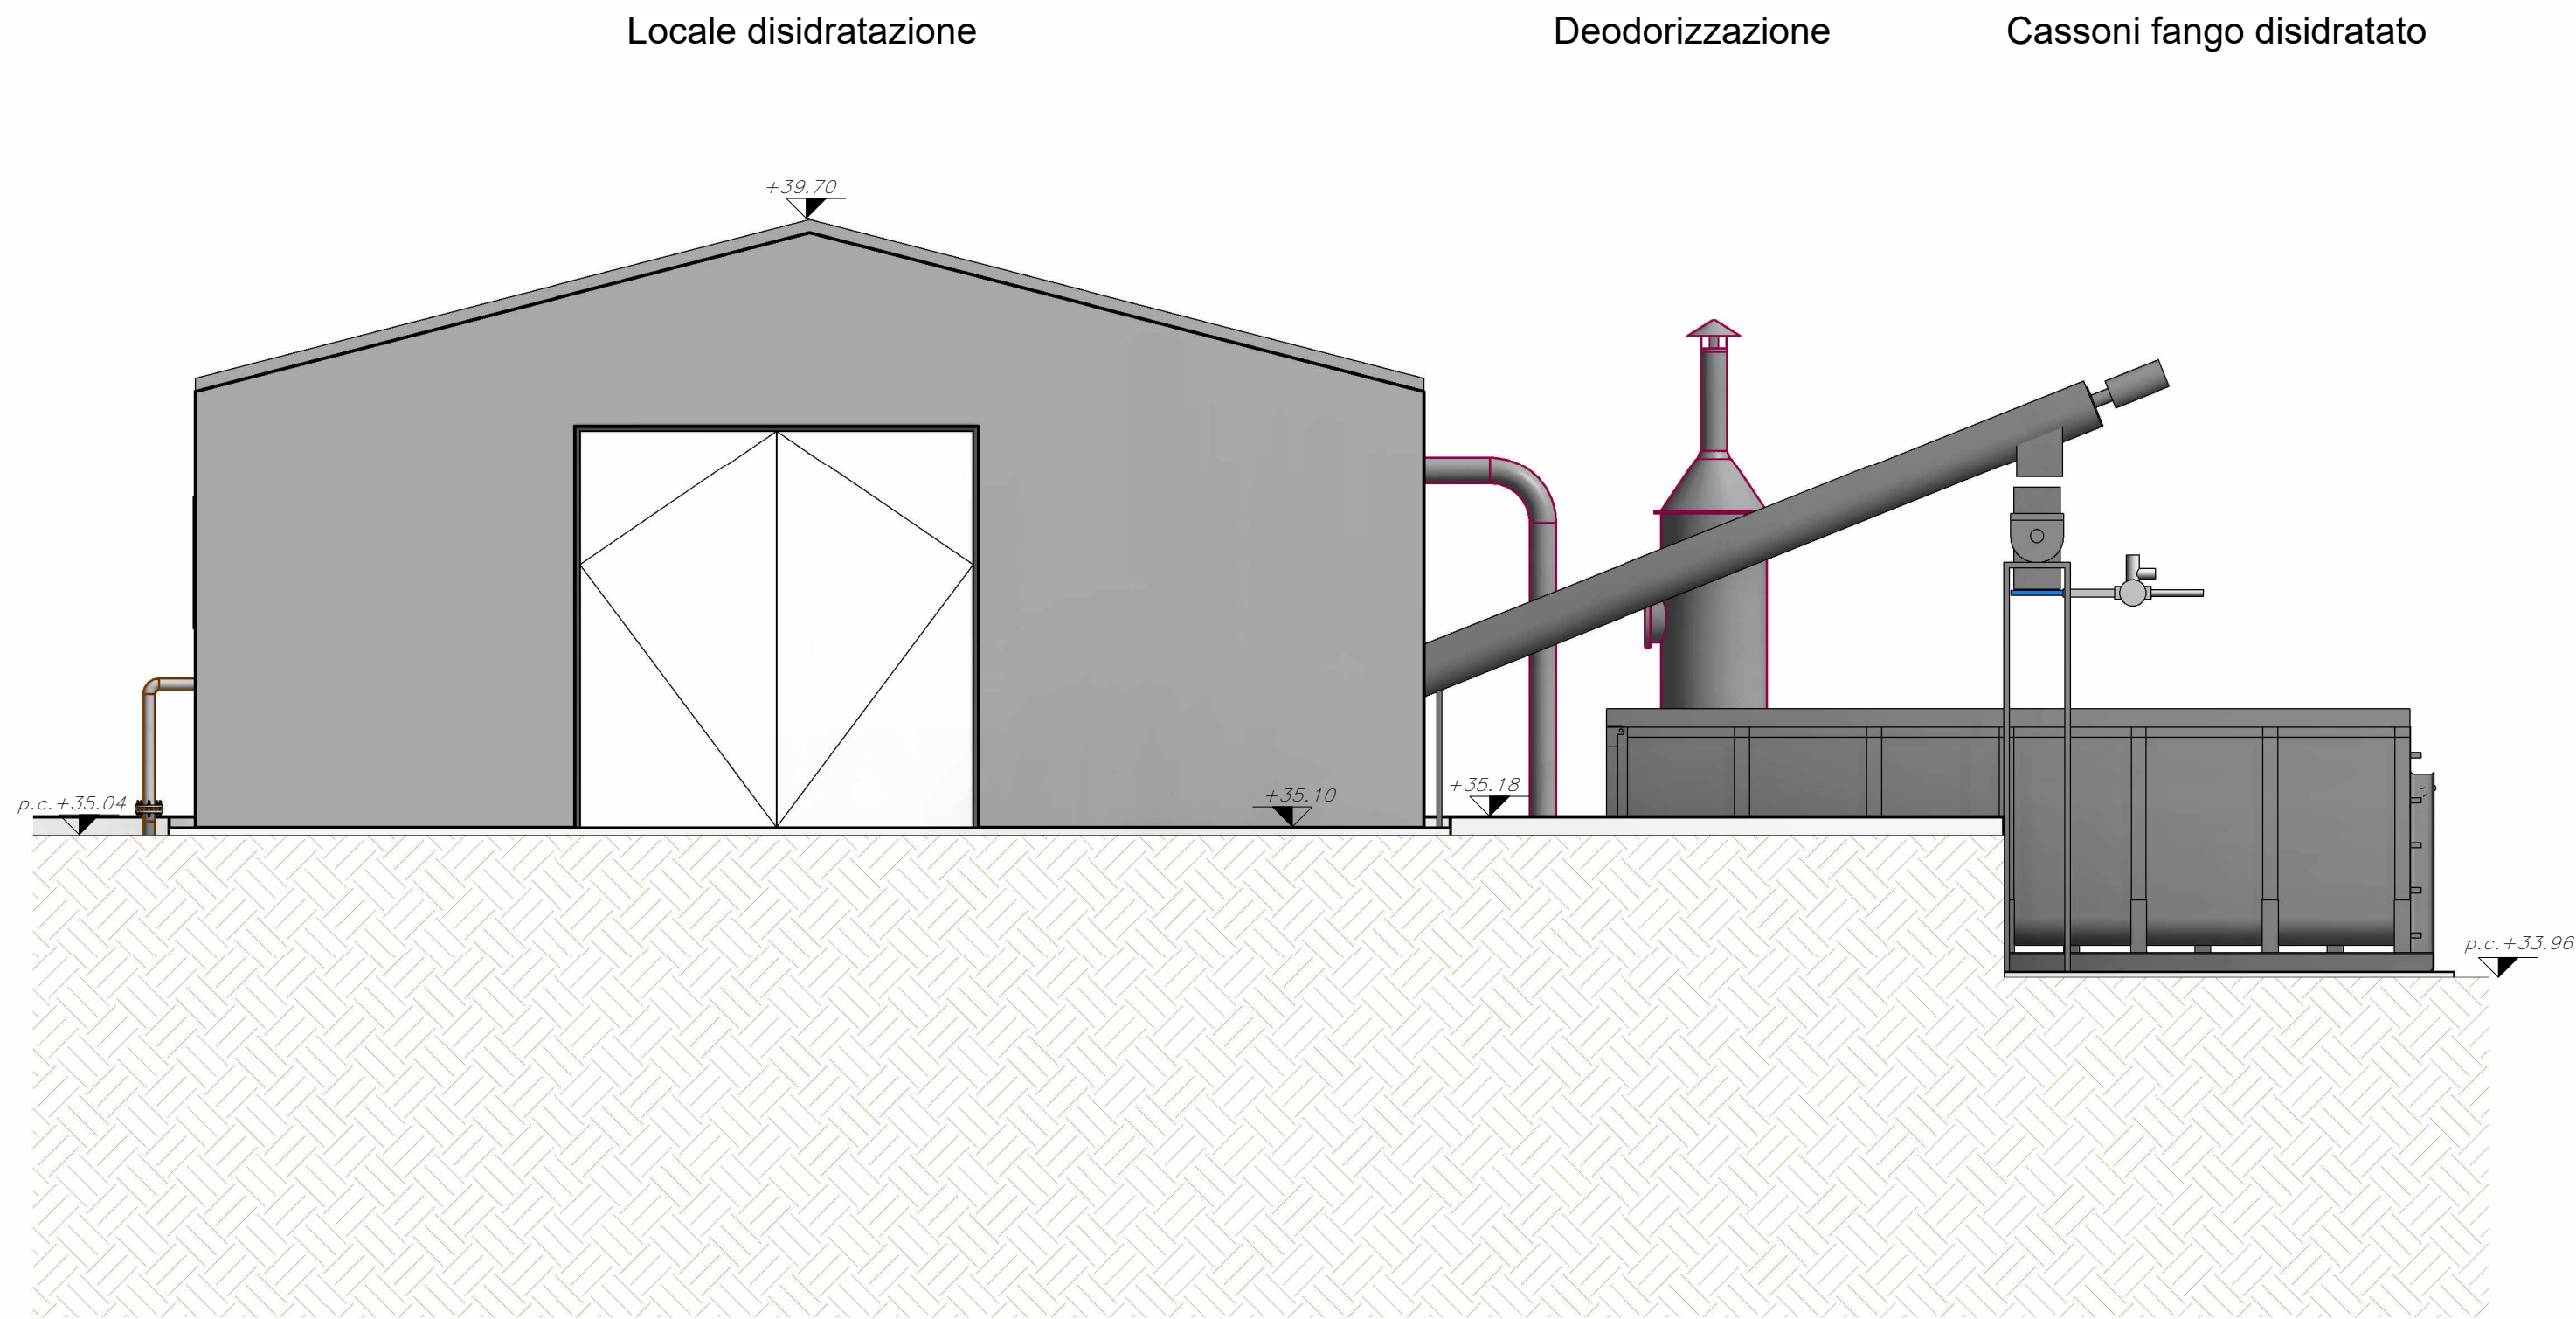


Prospetto Sud-Ovest
1:50

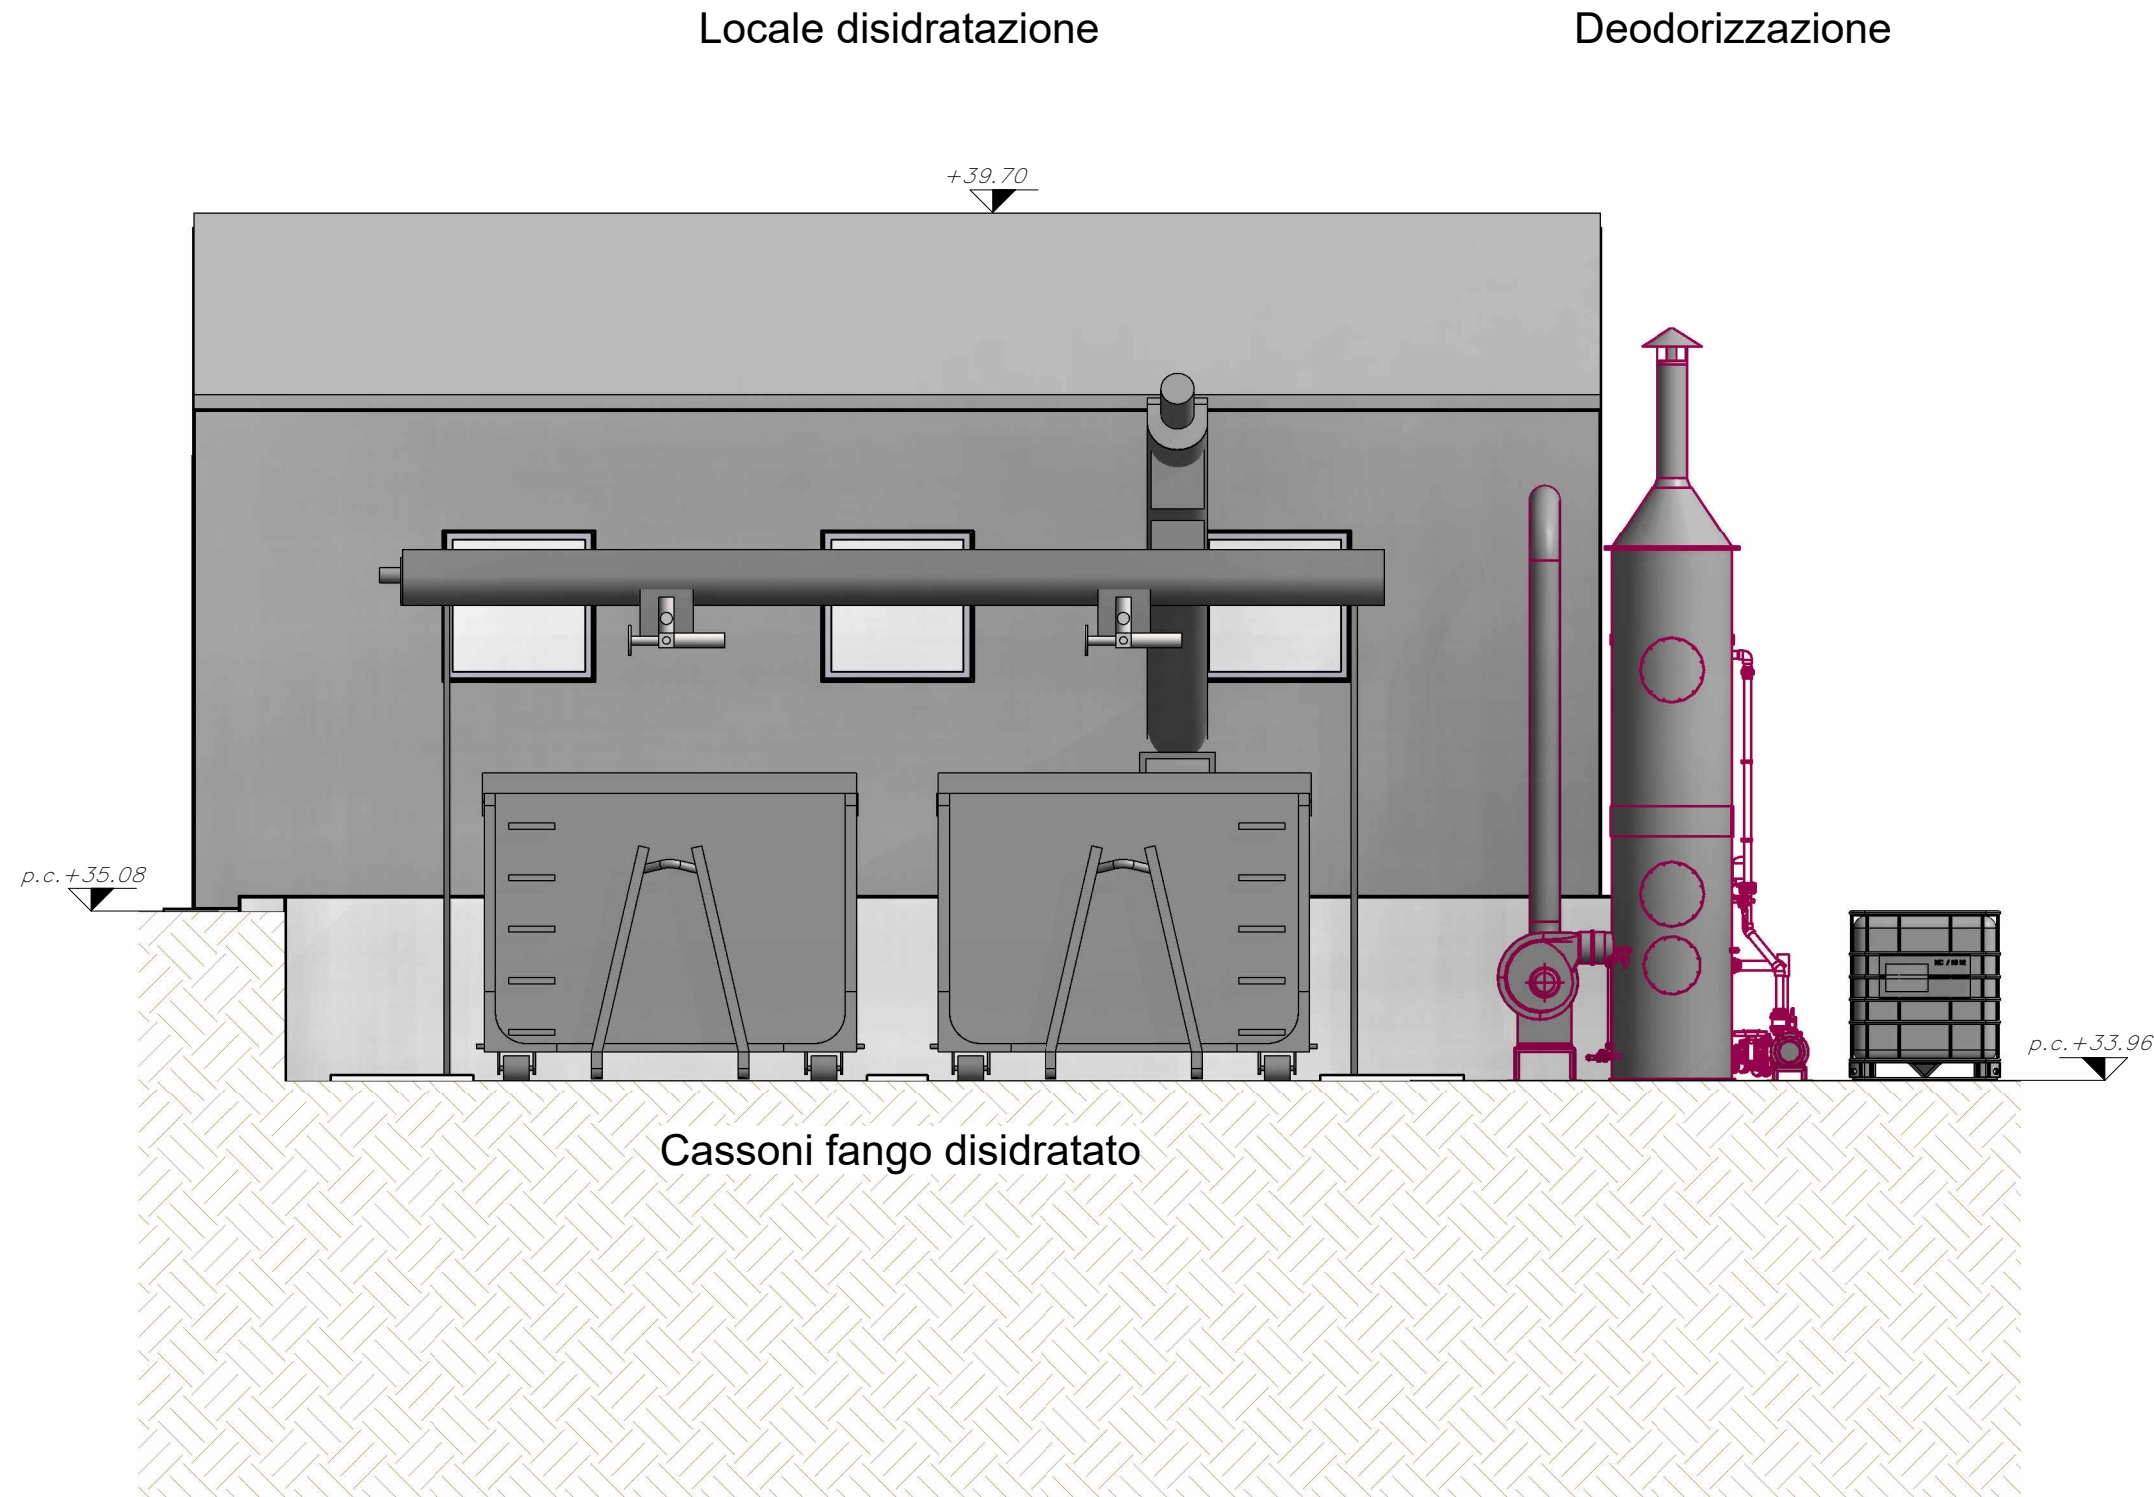



Pianta chiave
1:700



Prospetto Sud-Est
1:50

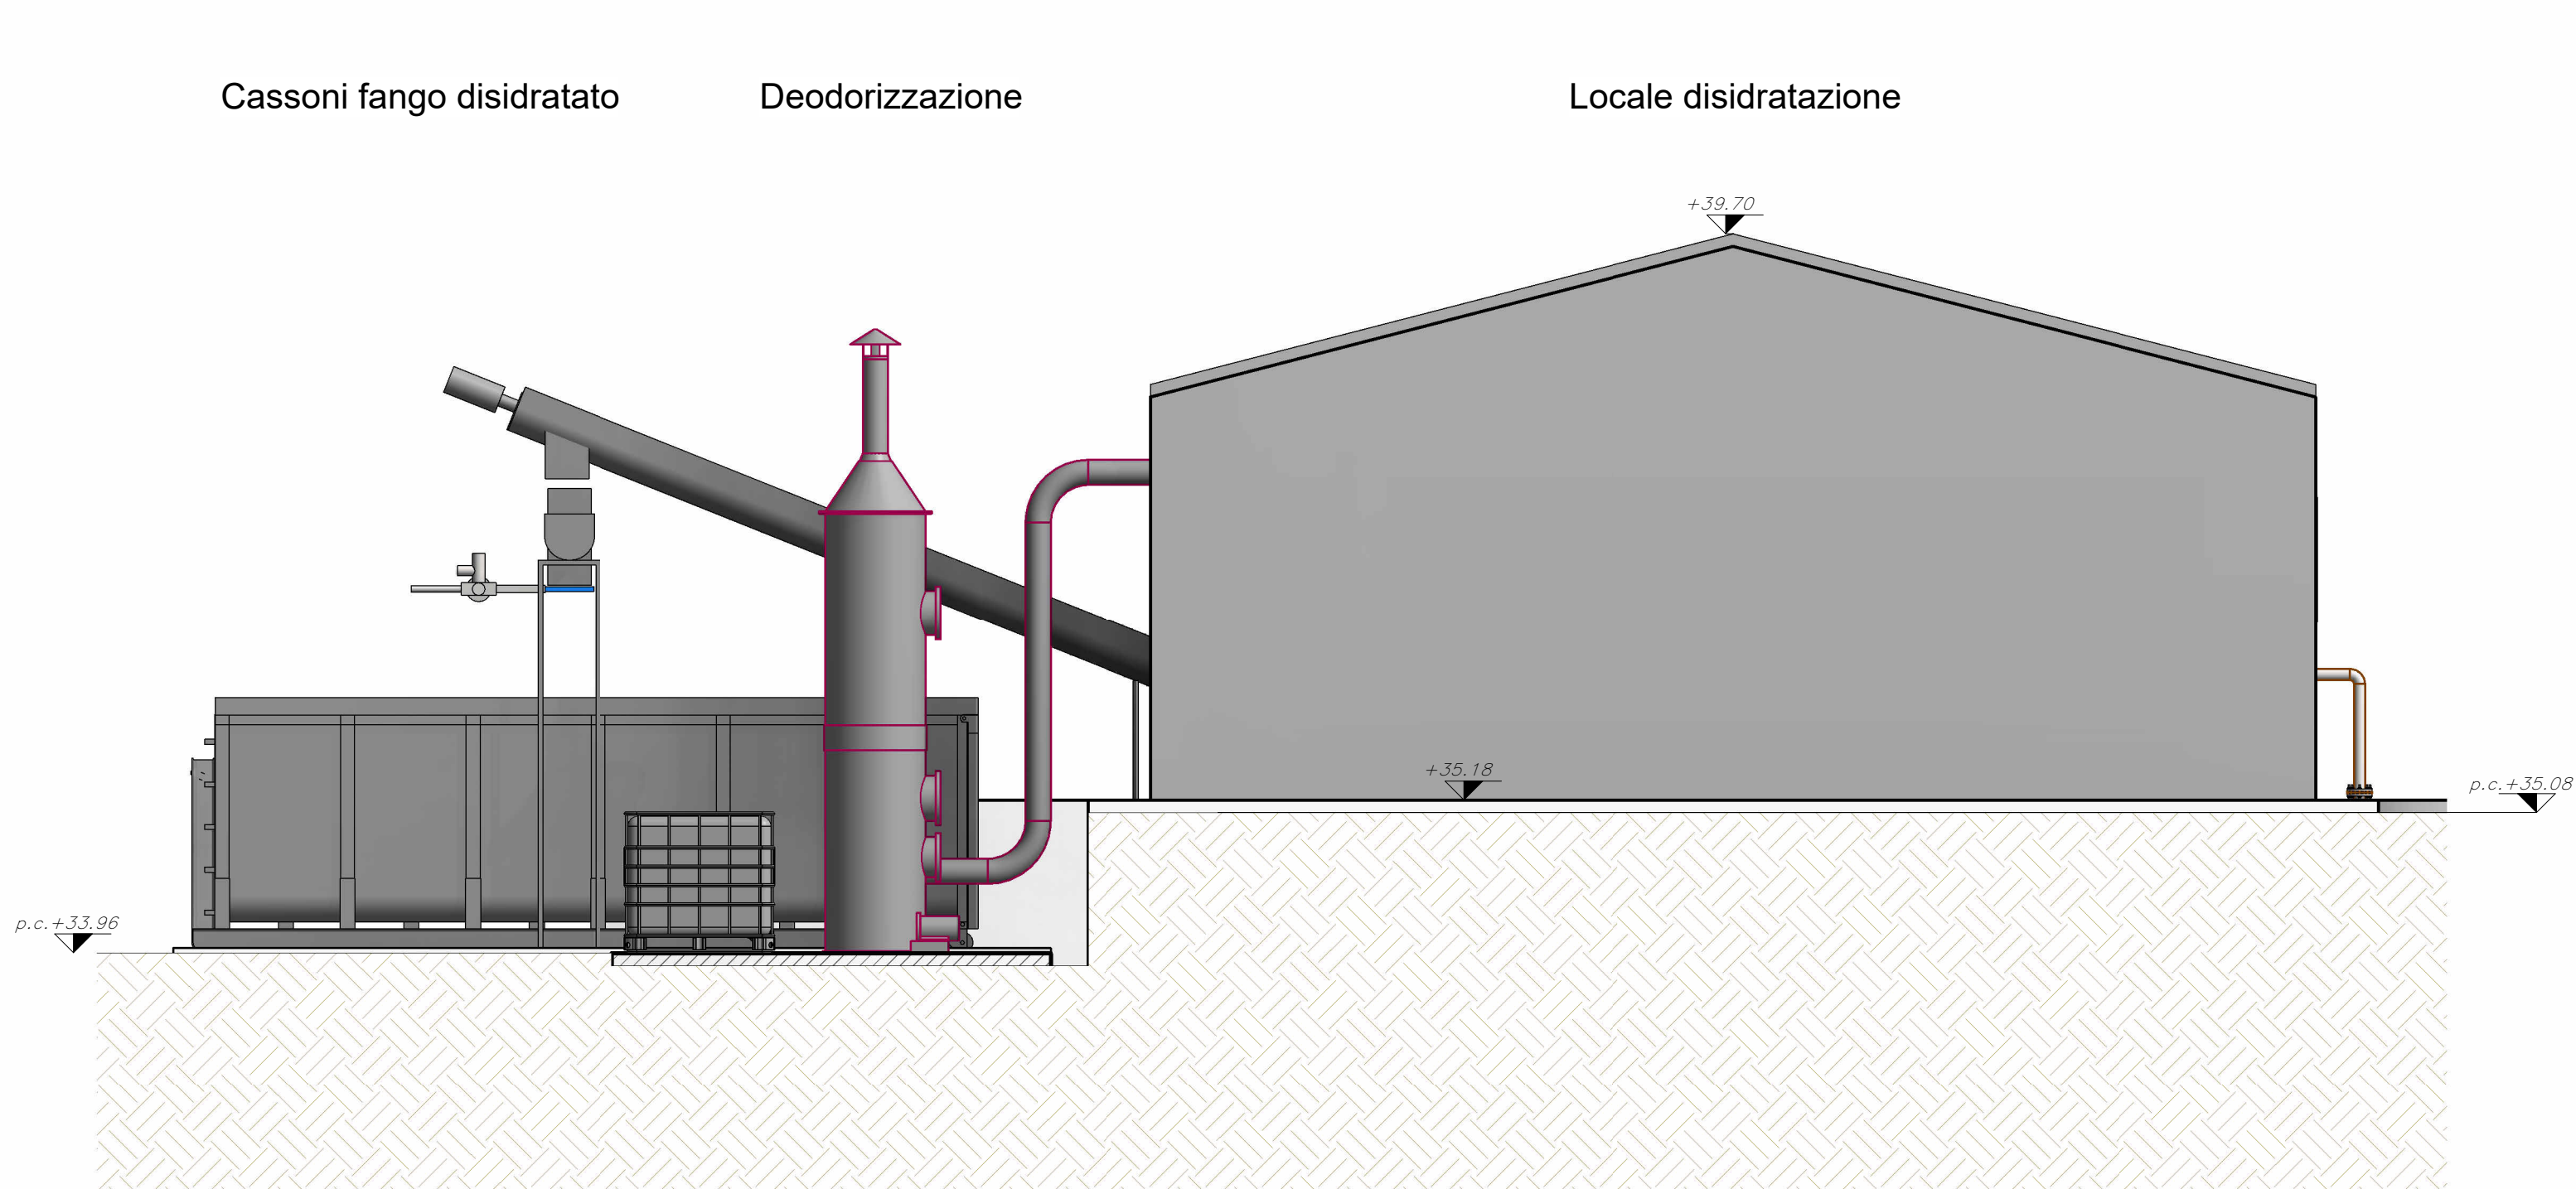

Prospetto Nord-Est
1:50

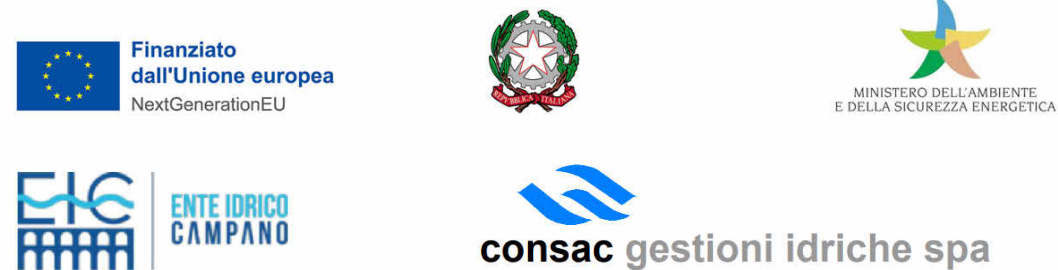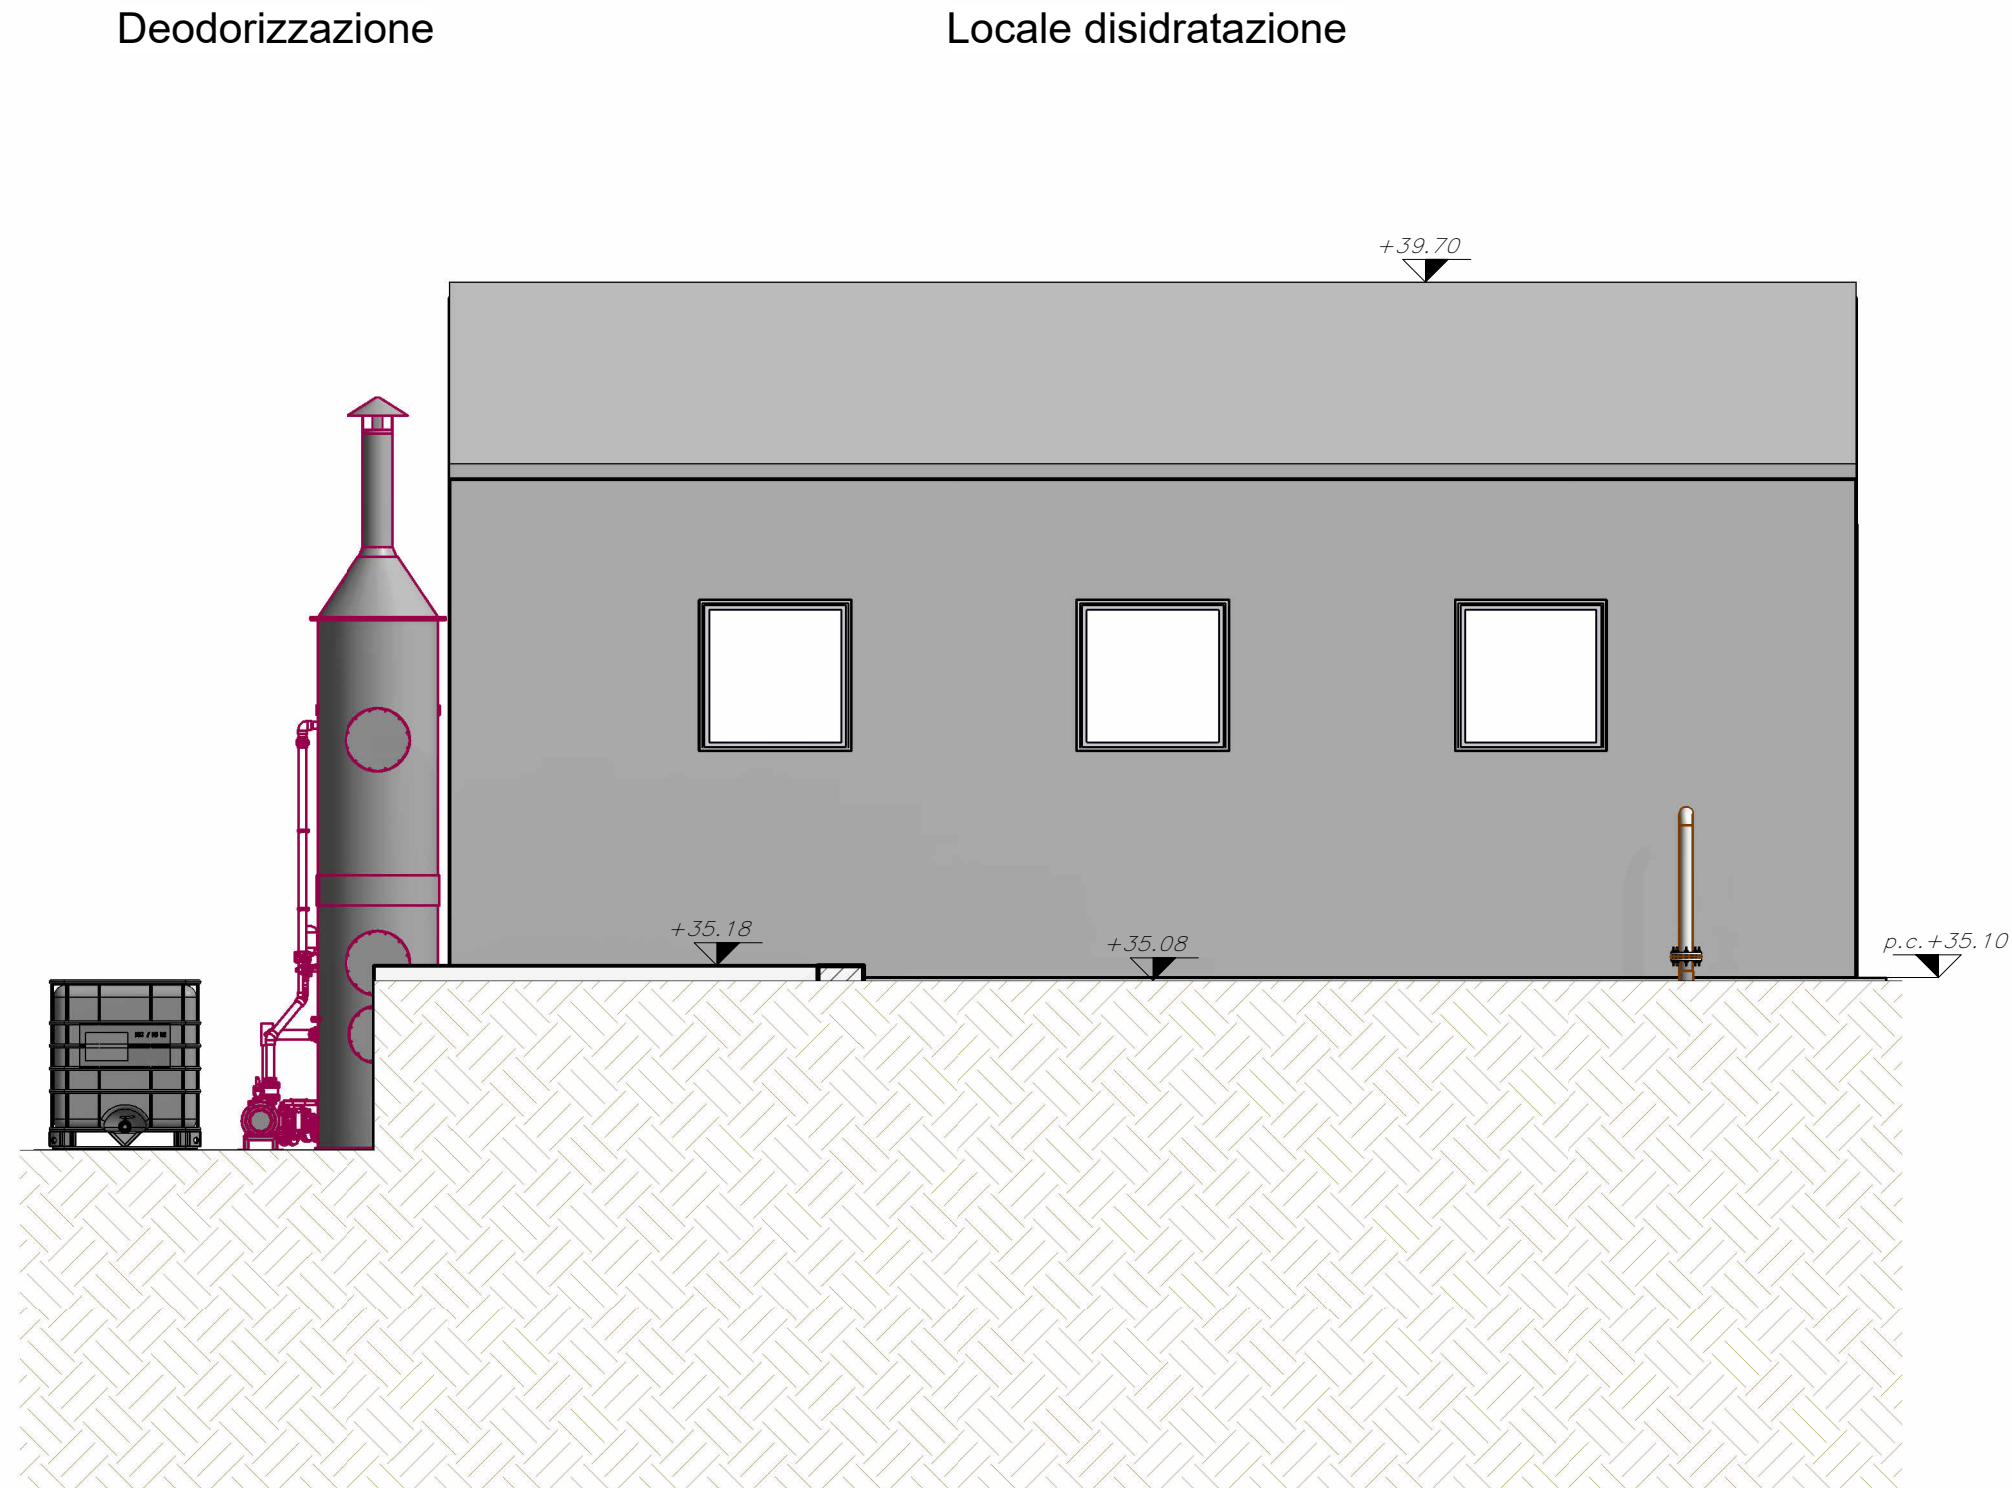

AVVISO M2C.1.1 I 1.1 - Linea d'Intervento C
"Ammodernamento (anche con ampliamento di impianti esistenti) e realizzazione di nuovi impianti innovativi di trattamento/riciclaggio per lo smaltimento di materiali assorbenti ad uso personale (PAD), i fanghi di acque reflue, i rifiuti di pelletteria e i rifiuti tessili"
ADEGUAMENTO PFTE "REALIZZAZIONE ESSICCATORE FANGHI DI DEPURAZIONE LOCALITA' PERITO"

PFTE

ELABORATO	Prospetti	SCALA
D-T-310-E-20		1:50

RUP Ing. Giovanna Ferro	Progettista Ing. Costabile Di Matteo Studio di Ingegneria e Architettura via Margherita n.15 84048 Castellabate (SA) Tel: 333 6398427 e-mail: costabledimatteo@tutmail.com Pec: costabile.dimatteo@ordingia.it
----------------------------	---

Presidente del CdA
Avv. Gennaro Maione

Direttore Generale
Ing. Maurizio Desiderio

DATA 21/01/2026 Revisione 1
