

Piano Nazionale di Ripresa e Resilienza - Codice intervento M2C4-I4.2_226
“Risanamento e ammodernamento delle reti di distribuzione del Cilento e Vallo
Diano tramite digitalizzazione delle reti e implementazione di un sistema
centralizzato di monitoraggio, controllo e Asset Management”

CIG: B0EC57F880

CUP: F78B21000140006

CUV_PV_TC_T2-00


PERIZIA DI VARIANTE

COMUNE DI CUCCARO VETERE

- Planimetria stato dei luoghi -
- Profilo longitudinale stato dei luoghi -
- Profilo longitudinale stato di progetto -

Il Direttore dei lavori
Sit ingegneria srl
Ing. Francesco Pizza

PROFILO LONGITUDINALE STATO DEI LUOGHI

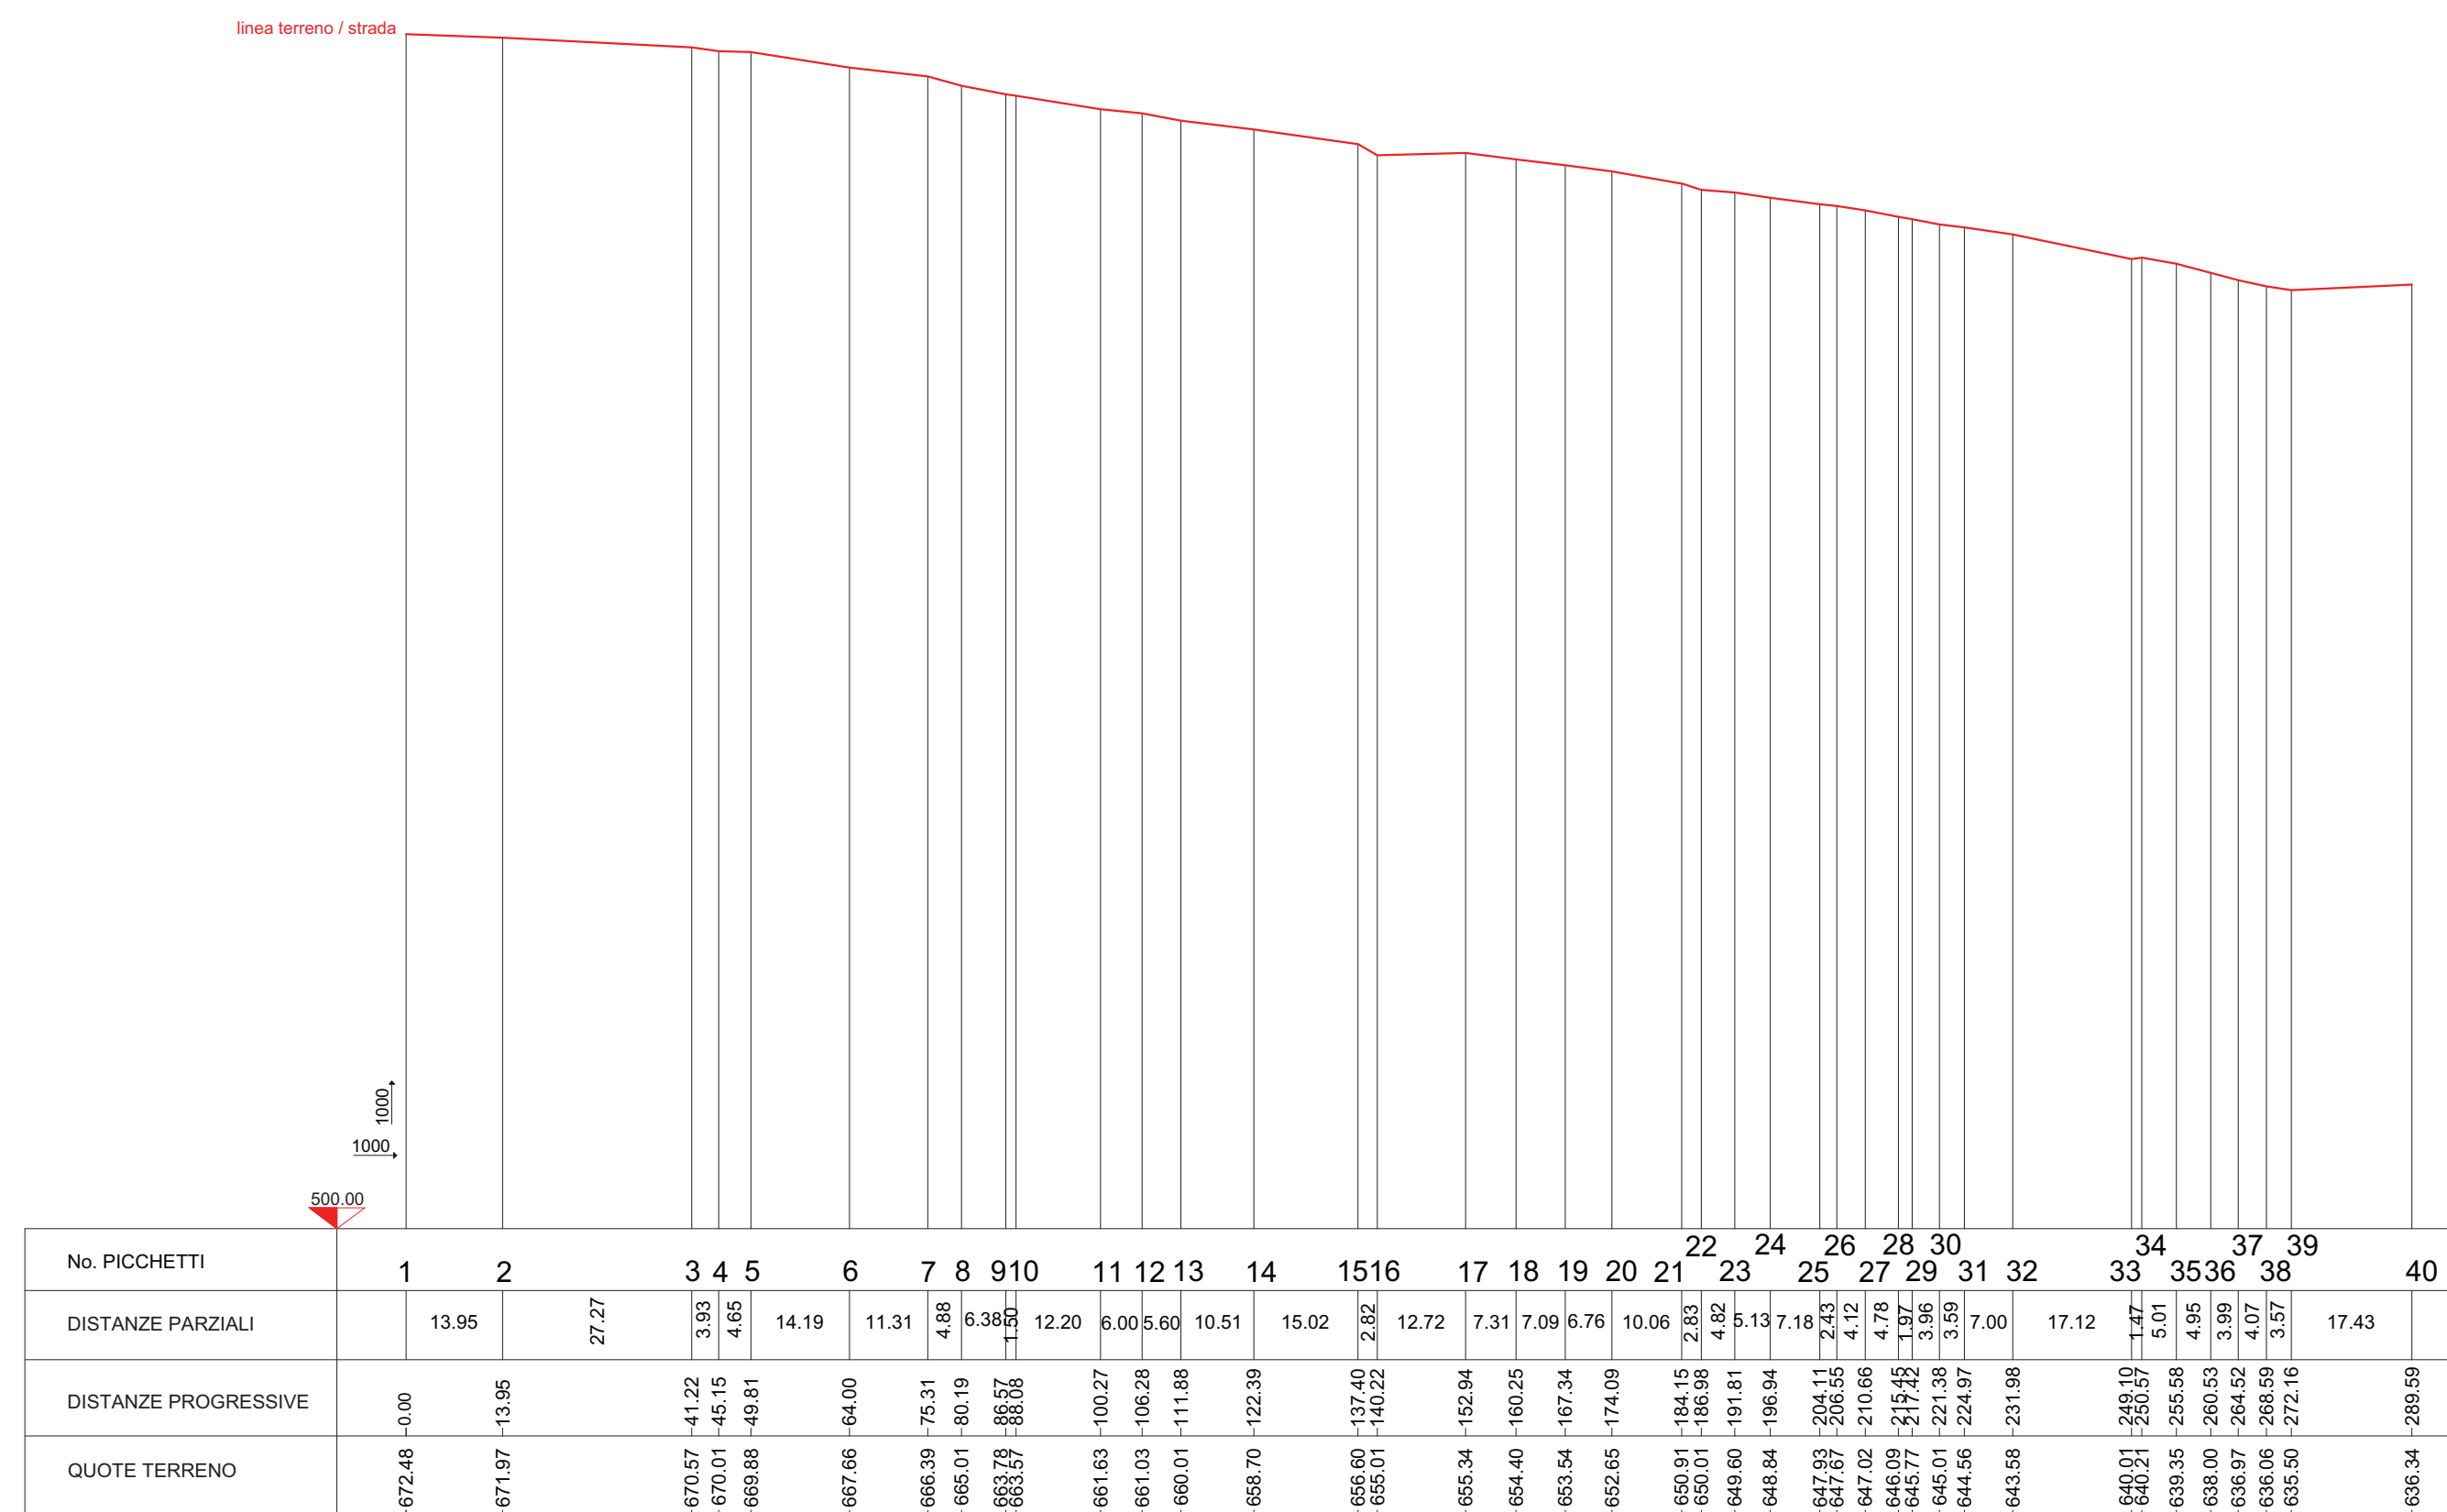

PLANIMETRIA STATO DEI LUOGHI - scala 1:2000



PROFILO LONGITUDINALE STATO DI PROGETTO

