Finanziato dall'Unione europea NextGenerationEU

MIT MINISTERO DELLE INFRASTRUTTURE E DEI TRASPORTI

Italiadomani PIANO NAZIONALE DI RIPRESA E RESILIENZA

Soggetto Attuatore I livello

ENTE IDRICO CAMPANO

Soggetto Attuatore II livello

consac gestioni idriche spa

Piano Nazionale di Ripresa e Resilienza - Codice intervento M2C4-I4.2_226
"Risanamento e ammodernamento delle reti di distribuzione del Cilento e Vallo di Diano tramite digitalizzazione delle reti e implementazione di un sistema centralizzato di monitoraggio, controllo e Asset Management"

CIG: B0EC57F880 **CUP: F78B21000140006**

ASC_PV_TC_T3-00	PERIZIA DI VARIANTE	

COMUNE DI ASCEA
- Planimetria stato di progetto -
- Profilo longitudinale stato di progetto -

Il Direttore dei lavori
Sit ingegneria srl
Ing. Francesco Pizza

FRANCESCO PIZZA
19.03.2026 15:11:43
GMT+01:00

PLANIMETRIA STATO DI PROGETTO - scala 1:5000

PROFILO LONGITUDINALE
STATO DI PROGETTO

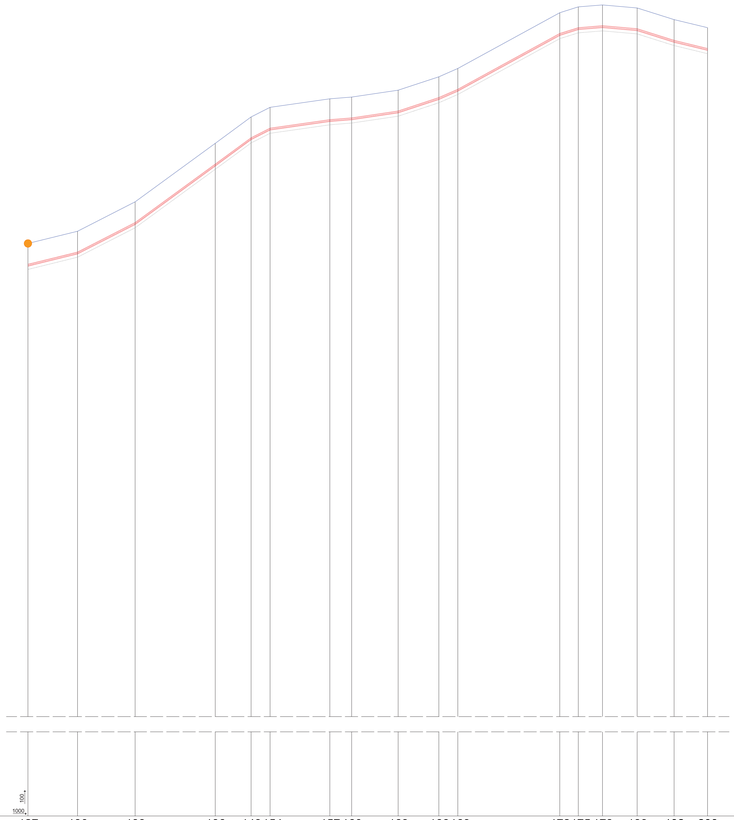

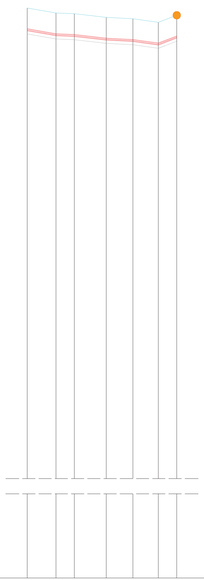

LEGENDA:

- Tratto 1 (Via Miramare)
- Tratto 2 (Via della Vecchia Fontana)
- tubazione di progetto DE90 PN25 PEAD
- fondo scavo
- pozzetto di intercettazione e sezionamento

1000

No. PICCHETTI	127	130	133	136	143	154	157	160	163	166	169	172	175	178	189	192	203	354	363	368	370	378	381	385
DISTANZE PARZIALI	22.947	26.660	37.064	16.604	8.752	27.675	19.112	21.557	18.617	8.771	47.185	8.571	11.216	16.031	17.088	15.496		13.330	8.466	14.789	12.314	11.782	8.791	
DISTANZE PROGRESSIVE	0.000	22.947	49.607	86.671	95.423	113.097	139.772	158.884	179.441	188.212	196.983	244.168	252.739	263.955	281.043	296.539	314.035	327.365	335.831	350.620	362.934	374.716	383.507	391.298
DISTANZE ETTOMETRICHE	0	100	200	300	400	500	600	700	800	874.613														
QUOTE TERRENO	104.684	104.485	102.522	102.225	102.738	101.110	101.088	100.889	100.988	100.859	100.961	102.573	102.643	102.634	101.754	102.035	100.879	102.078	102.247	102.011	102.243	102.375	102.118	102.461
QUOTE FONDO TUBO	107.984	108.415	106.772	106.475	105.988	104.143	104.138	103.919	104.038	103.909	103.961	106.523	106.793	106.984	106.704	106.335	107.629	107.729	107.497	107.461	107.293	107.226	107.068	107.390
QUOTE FONDO SCAVO	107.984	108.285	106.522	106.225	105.548	103.893	104.088	103.469	104.188	103.459	103.761	106.373	106.643	106.734	106.604	106.035	107.479	107.579	107.247	107.311	107.143	106.926	106.918	107.240