

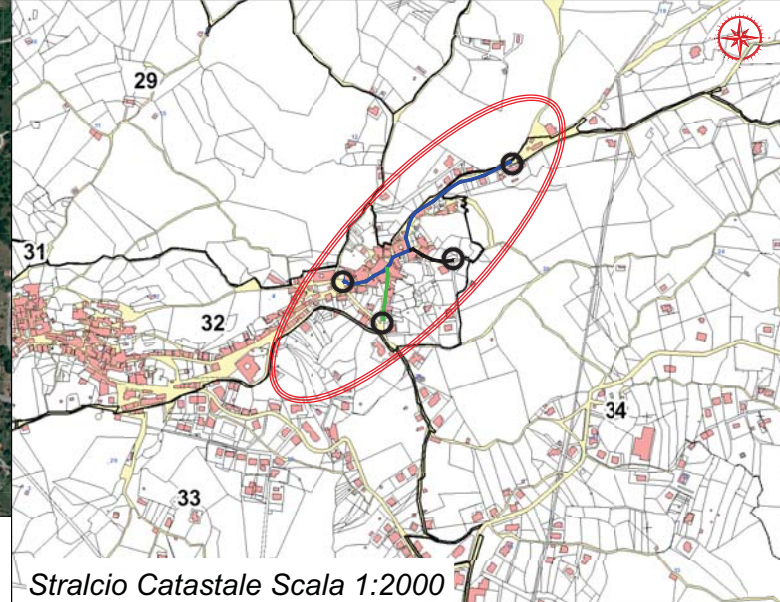
Piano Nazionale di Ripresa e Resilienza - Codice intervento M2C4-14.2_226
 "Risanamento e ammodernamento delle reti di distribuzione del Cilento e Vallo
 Diano tramite digitalizzazione delle reti e implementazione di un sistema
 centralizzato di monitoraggio, controllo e Asset Management"
 CIG: B0EC57F880 CUP: F78B21000140006

RGL_PV_TC_T1-00	PERIZIA DI VARIANTE	
COMUNE DI ROCCAGLORIOSA - Inquadramenti territoriali -		
Il Direttore dei lavori Sit ingegneria srl Ing. Francesco Pizzi		



 area oggetto dell'intervento



Stralcio Ortofoto Scala 1:25000



Stralcio Catastale Scala 1:2000

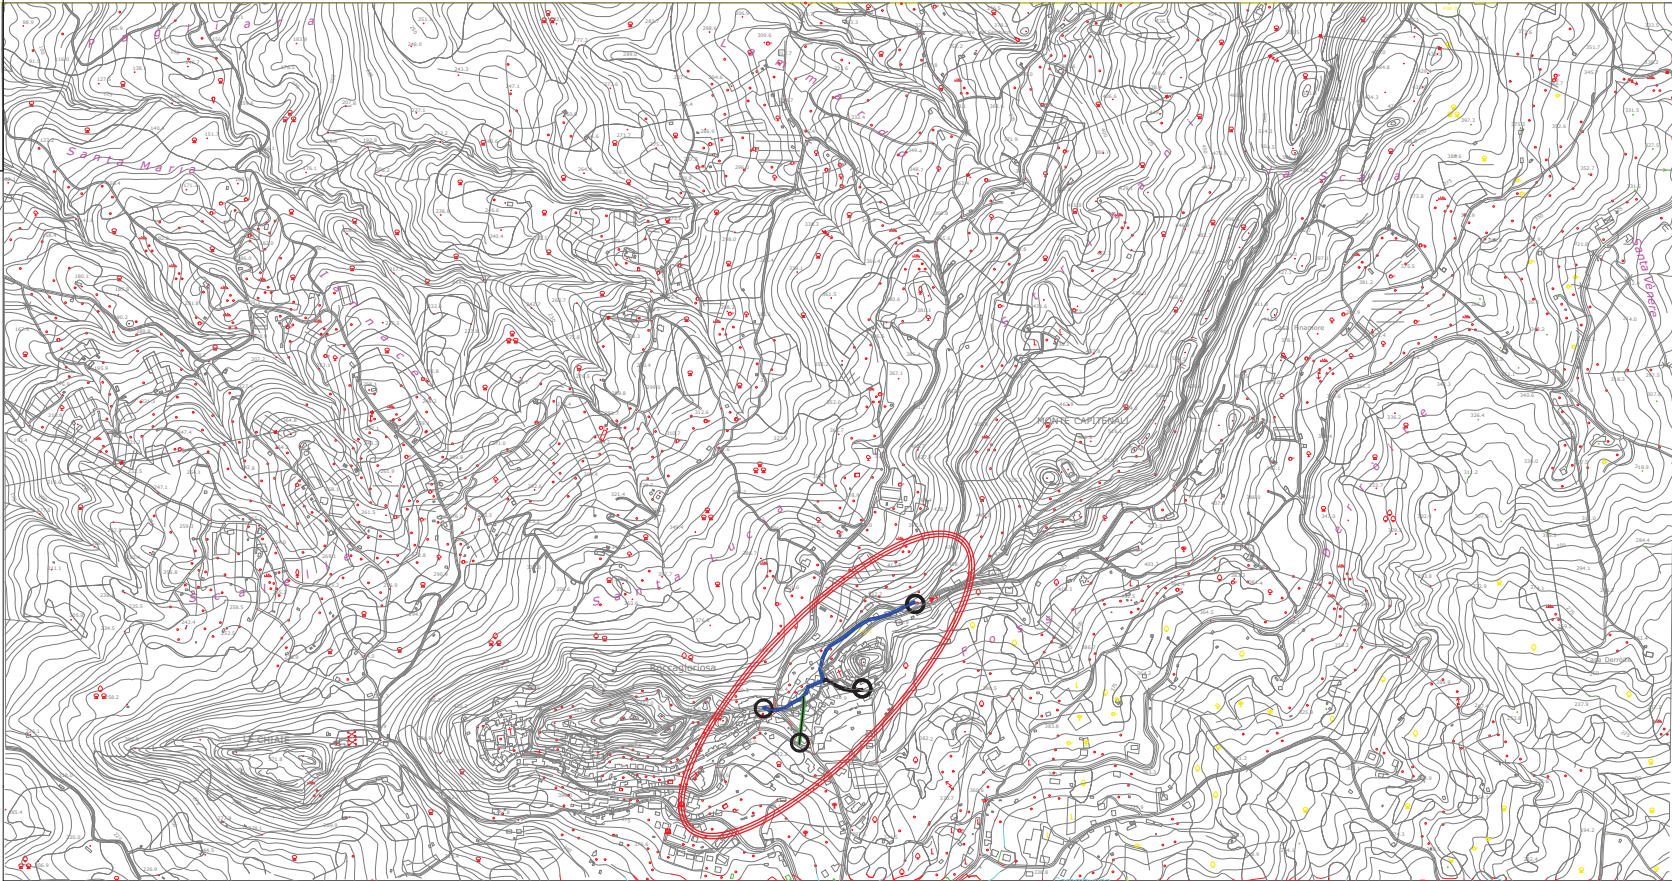

Stralcio CTR Scala 1:5000