

Piano Nazionale di Ripresa e Resilienza - Codice intervento M2C4-14.2. 226
"Risanamento e ammodernamento delle reti di distribuzione del Cilento e Vallo
Diano tramite digitalizzazione delle reti e implementazione di un sistema
centralizzato di monitoraggio, controllo e Asset Management"

CIG: B0EC57F880

CUP: F78B21000140006


MOL_PV_TC_T3-00

PERIZIA DI VARIANTE

COMUNE DI MOIO DELLA CIVITELLA
- Sezioni trasversali di progetto -
- Particolari costruttivi -

Il Direttore dei lavori
Sit ingegneria srl
Ing. Francesco Pizzi

SEZIONI TRASVERSALI DI PROGETTO

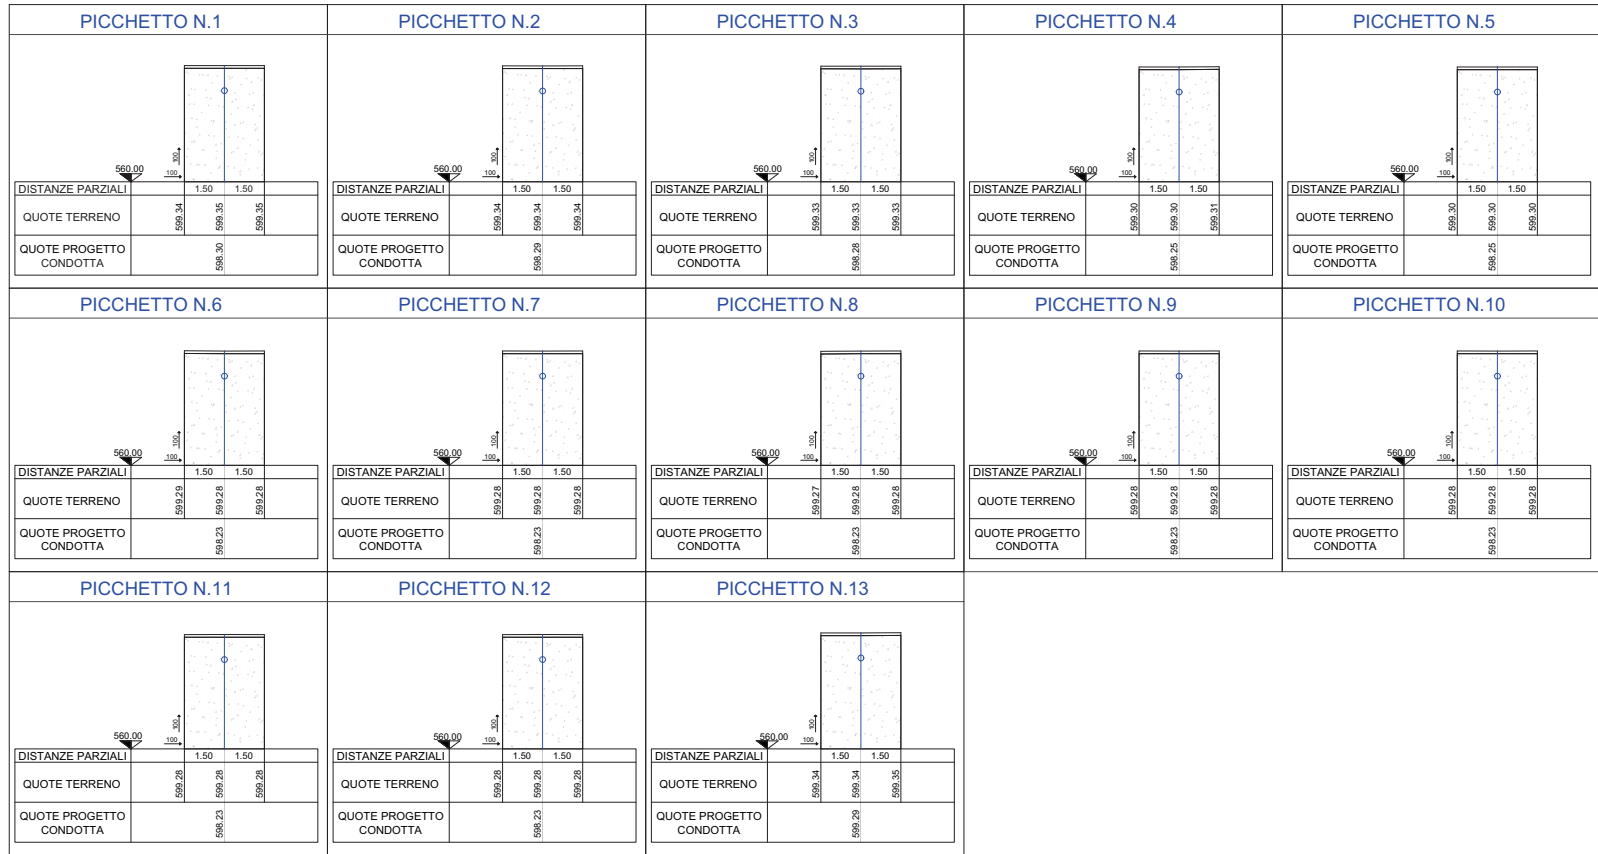

PARTICOLARI COSTRUTTIVI

