

PLANIMETRIA STATO DEI LUOGHI - scala 1:2000



Piano Nazionale di Ripresa e Resilienza - Codice intervento M2C4-I4.2_226
 "Risanamento e ammodernamento delle reti di distribuzione del Cilento e Vallo
 Diano tramite digitalizzazione delle reti e implementazione di un sistema
 centralizzato di monitoraggio, controllo e Asset Management"

CIG: B0EC57F880


CUP: F78B21000140006

SAR_PV_TC_T4-00	PERIZIA DI VARIANTE	

COMUNE DI SAN RUFO

- Planimetria stato dei luoghi - Via Palizzo 1-Via Palizzo 2 -
- Profilo longitudinale stato dei luoghi - Via Palizzo 1-Via Palizzo 2

Il Direttore dei lavori
Sit ingegneria srl
Ing. Francesco Pizza

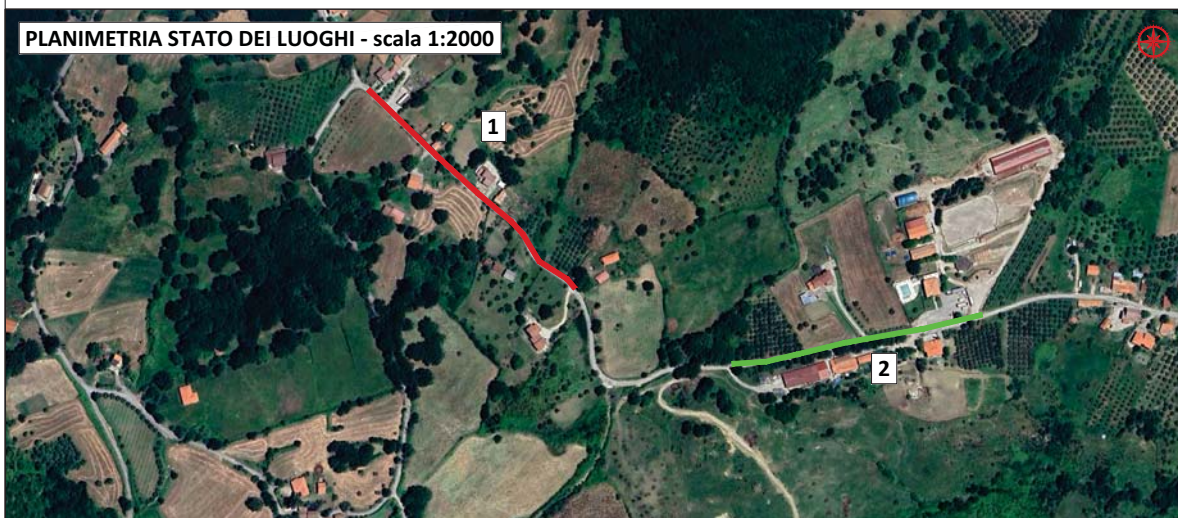

PROFILO LONGITUDINALE STATO DEI LUOGHI - Via Palizzo 1

PROFILO LONGITUDINALE STATO DEI LUOGHI - Via Palizzo 2

