

Piano Nazionale di Ripresa e Resilienza - Codice intervento M2C4-I4.2_226
"Risanamento e ammodernamento delle reti di distribuzione del Cilento e Vallo
Diano tramite digitalizzazione delle reti e implementazione di un sistema
centralizzato di monitoraggio, controllo e Asset Management"

CIG: B0EC57F880

CUP: F78B21000140006

SAR_PV_TC_T1-00



PERIZIA DI VARIANTE

COMUNE DI SAN RUFO
- Inquadramenti territoriali -

Il Direttore dei lavori
Sit ingegneria srl
Ing. Francesco Pizza

zona oggetto dell'intervento

area oggetto dell'intervento

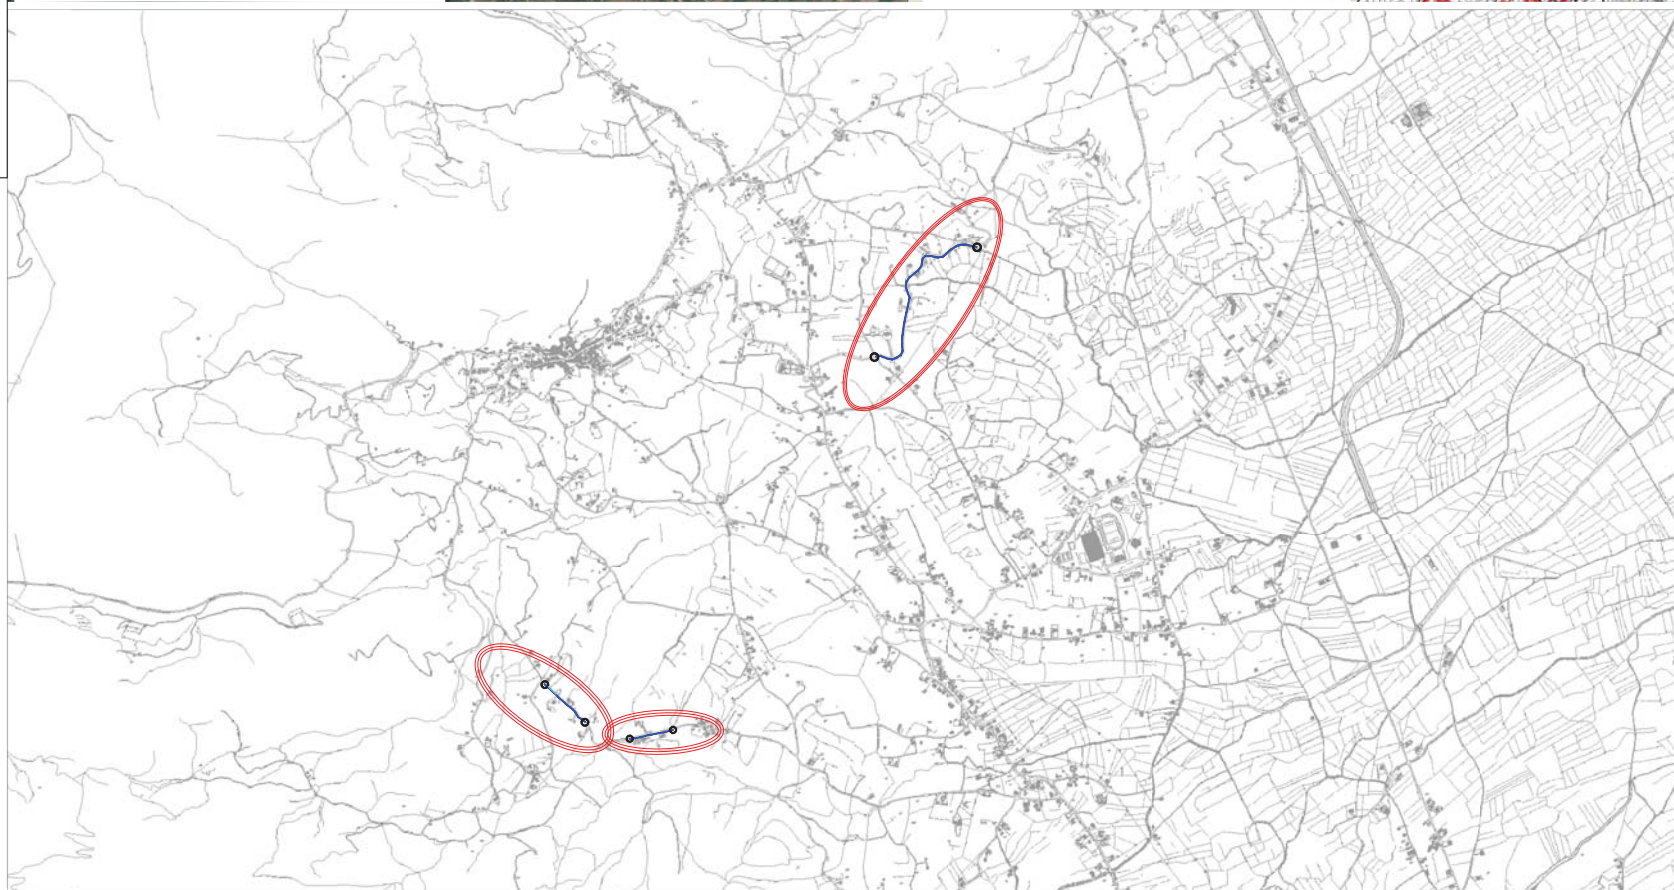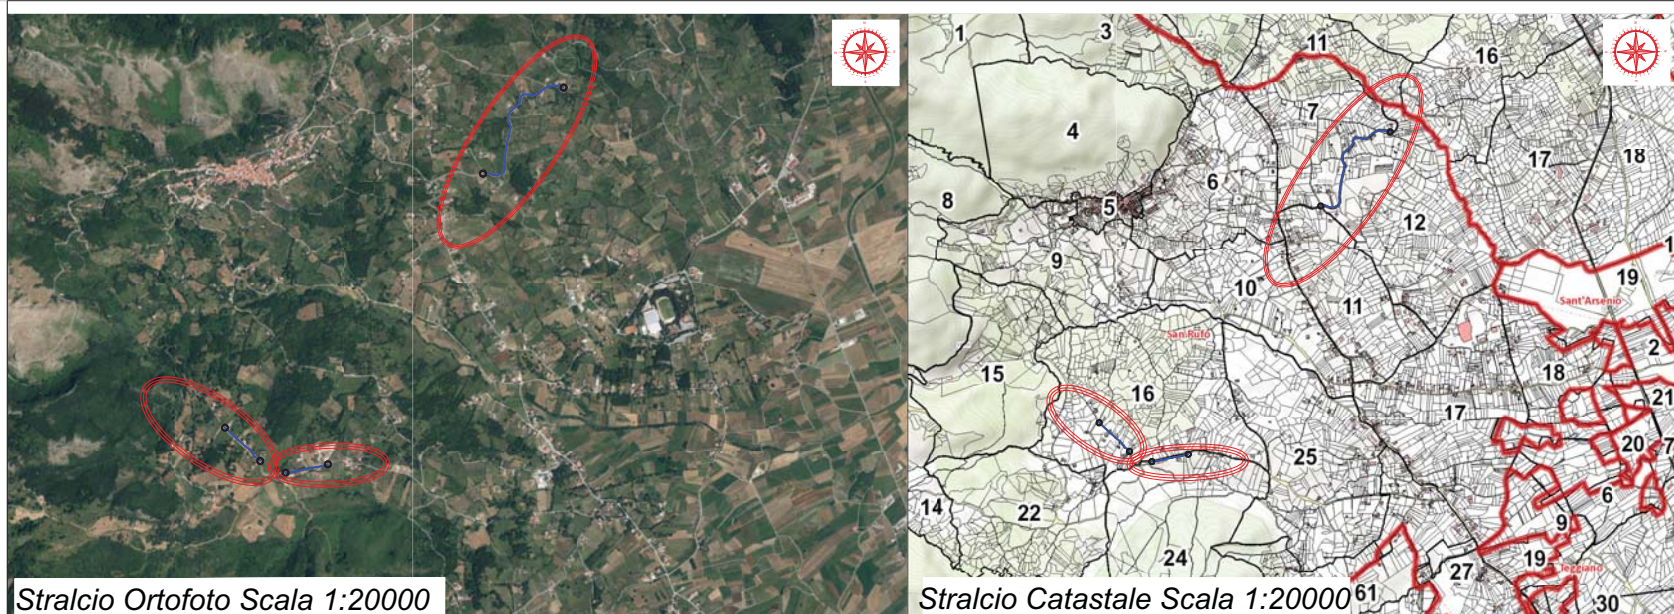

Stralcio CTR Scala 1:20000