Finanziato dall'Unione europea NextGenerationEU

MIT MINISTERO DELLE INFRASTRUTTURE E DEI TRASPORTI

Italiadomani PIANO NAZIONALE DI RIPRESA E RESILIENZA

Soggetto Attuatore I livello: EIC CAMPANIA

Soggetto Attuatore II livello: consorzio gestioni idriche spa

Piano Nazionale di Ripresa e Resilienza - Codice intervento M2C4-I4.2_226
"Risanamento e ammodernamento delle reti di distribuzione del Cilento e Vallo di Diano tramite digitalizzazione delle reti e implementazione di un sistema centralizzato di monitoraggio, controllo e Asset Management"

CIG: B0EC57F880 **CUP: F78B21000140006**

SAP_PV_TC_T1-00	PERIZIA DI VARIANTE	

- Inquadramenti territoriali -
- Planimetria stato dei luoghi -
- Planimetria stato di progetto -
- Particolari costruttivi -
- Profilo longitudinale stato d
- Profilo longitudinale stato d
- Sezioni trasversali di pro

COMUNE DI SAPRI - V

Il Direttore dei lavori
Sit ingegneria srl
Ing. Francesco Pizza

ORDINE DEGLI INGEGNERI PROVINCIA DI SALERNO INGEGNERE FRANCESCO PIZZA ALBO N. 2879

FRANCESCO PIZZA
19.03.2026 13:11:40
GMT+01:00

Stralcio Catastale scala 1:2000

Stralcio IGM scala 1:5000

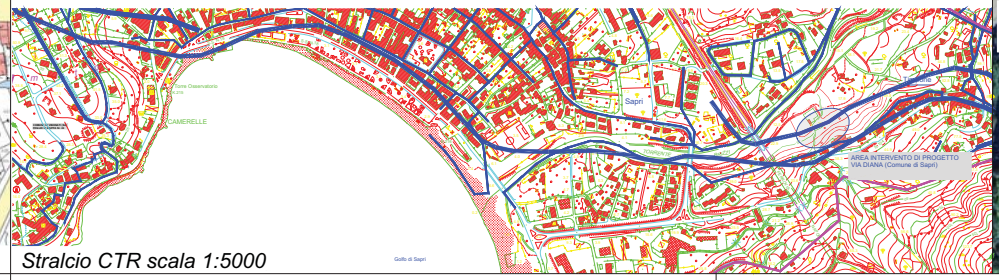

Stralcio CTR scala 1:5000

PLANIMETRIE STATO DEI LUOGHI
scala 1:100

PLANIMETRIE STATO DI PROGETTO
scala 1:1000

PARTICOLARI COSTRUTTIVI

SEZIONE DI POSA TIPO SU STRADA COMUNALE ASFALTATA — scala 1:25

Larghezza dello scavo

diametro nominale DN	larghezza B1	B2 aderente alla tubazione
200 - 250	0.40	0.30
300 - 400	0.50	0.40
500 - 600	0.65	1.00
700 - 800	0.80	1.20
900 - 1000	0.90	1.30

STRADA PROVINCIALE
FASE 1: chiusura temporanea fino a piena carreggiata con stabilizzato.
FASE 2: ripristino intermedio bituminoso "binder" stabilizzato, con chiusura a binder sp. 7 cm per tutta la larghezza (scavo + all. + 1 m per lato) e ant. 1,20
FASE 3: ripristino definitivo previa fresatura del binder, con stesa della valvola di usura sp. 3 cm per la larghezza di ant. 1,20

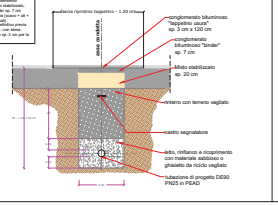

SEZIONE DI POSA TIPO SU CIGLIO BANCHINA STRADA COMUNALE — scala 1:25

Larghezza dello scavo

diametro nominale DN	larghezza B1	B2 aderente alla tubazione
200 - 250	0.40	0.30
300 - 400	0.50	0.40
500 - 600	0.65	1.00
700 - 800	0.80	1.20
900 - 1000	0.90	1.30

STRADA PROVINCIALE
FASE 1: chiusura temporanea fino a piena carreggiata con stabilizzato.
FASE 2: ripristino intermedio bituminoso "binder" stabilizzato, con chiusura a binder sp. 7 cm per tutta la larghezza (scavo + all. + 1 m per lato) e ant. 1,20
FASE 3: ripristino definitivo previa fresatura del binder, con stesa della valvola di usura sp. 3 cm per la larghezza di ant. 1,20

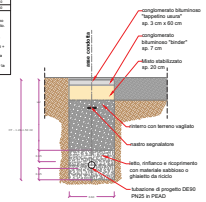

POZZETTO TIPO DI INTERCETTAZIONE E SEZIONAMENTO

PIANTA - scala 1:25

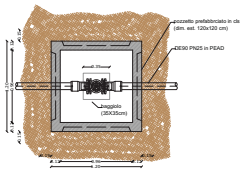

SEZIONE - scala 1:25

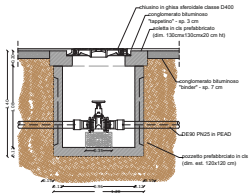

SEZIONE DI POSA TIPO IN MICROTRINCEA — scala 1:25

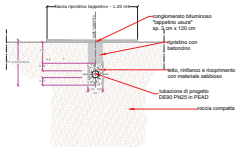

PROFILO LONGITUDINALE STATO DEI LUOGHI

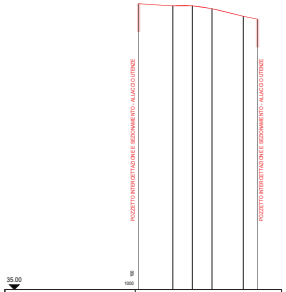

35.00 / 1000

PICCHETTO	1a	2a	3a	4a	5a	6a
DISTANZE PROGRESSIVE	0.00	11.15	21.65	32.65	54.65	61.65
DISTANZE PARZIALI		18.10	10.50	10.40	10.40	7.00
QUOTE terreno	50.74 / 50.36	50.36 / 50.03	50.03 / 49.69	49.69 / 49.68	49.68 / 49.32	49.32 / 49.32

PROFILO LONGITUDINALE STATO DI PROGETTO

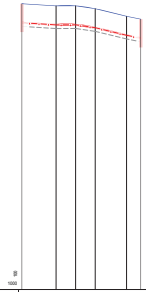

35.00 / 1000

PICCHETTO	1a	2a	3a	4a	5a	6a
DISTANZE PROGRESSIVE	0.00	11.15	21.65	32.65	54.65	61.65
DISTANZE PARZIALI		18.10	10.50	10.40	10.40	7.00
DISTANZE ETTOMETRICHE						
QUOTE	50.74 / 50.36	50.36 / 50.03	50.03 / 49.69	49.69 / 49.68	49.68 / 49.32	49.32 / 49.32
QUOTE fondo tubo	49.69 / 49.69	49.21 / 49.19	49.69 / 49.19	49.34 / 49.19	49.43 / 49.19	49.27 / 49.19
QUOTE fondo scavo	49.34 / 49.34	49.06 / 49.06	49.43 / 49.43	49.76 / 49.76	49.46 / 49.46	49.10 / 49.10

SEZIONI TRASVERSALI DI PROGETTO

PICCHETTO N.1a

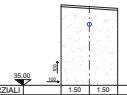

35.00 / 100 — 50cm

DISTANZE PARZIALI	1.50	1.50
QUOTE TERRENO	50.39	50.14 / 50.13
QUOTE PROGETTO CONDOTTA	49.09	

PICCHETTO N.2a

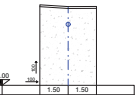

35.00 / 100 — 50cm

DISTANZE PARZIALI	1.50	1.50
QUOTE TERRENO	50.30	50.26 / 50.26
QUOTE PROGETTO CONDOTTA	48.21	

PICCHETTO N.3a

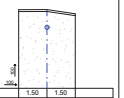

35.00 / 100 — 50cm

DISTANZE PARZIALI	1.50	1.50
QUOTE TERRENO	50.06	50.03 / 49.96
QUOTE PROGETTO CONDOTTA	48.88	

PICCHETTO N.4a

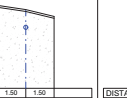

35.00 / 100 — 50cm

DISTANZE PARZIALI	1.50	1.50
QUOTE TERRENO	50.12	49.89 / 49.67
QUOTE PROGETTO CONDOTTA	48.84	

PICCHETTO N.5a

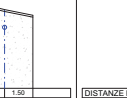

35.00 / 100 — 50cm

DISTANZE PARZIALI	1.50	1.50
QUOTE TERRENO	49.80	49.68 / 49.54
QUOTE PROGETTO CONDOTTA	48.63	

PICCHETTO N.6a

35.00 / 100 — 50cm

DISTANZE PARZIALI	1.50	1.50
QUOTE TERRENO	49.52	49.32 / 49.12
QUOTE PROGETTO CONDOTTA	48.27	