

Soggetto Attuatore I livello



Soggetto Attuatore II livello



Piano Nazionale di Ripresa e Resilienza - Codice intervento M2C4-14.2. 226
"Risanamento e ammodernamento delle reti di distribuzione del Cilento e Vallo
Diano tramite digitalizzazione delle reti e implementazione di un sistema
centralizzato di monitoraggio, controllo e Asset Management"

CIG: B0EC57F880

CUP: F78B21000140006

SACO_PV_TC_T3-00

PERIZIA DI VARIANTE

COMUNE DI SALA CONSILINA
- Inquadramenti territoriali -

Il Direttore dei lavori
Sit ingegneria srl
Ing. Francesco Pizza


— zona oggetto dell'intervento




Area oggetto dell'intervento



Stralcio Ortofoto Scala 1:5000

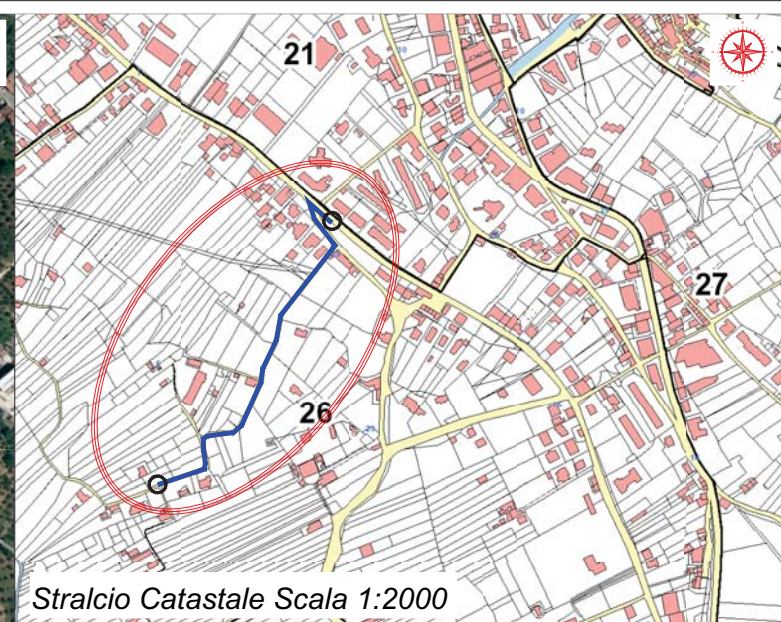

Stralcio Catastale Scala 1:2000

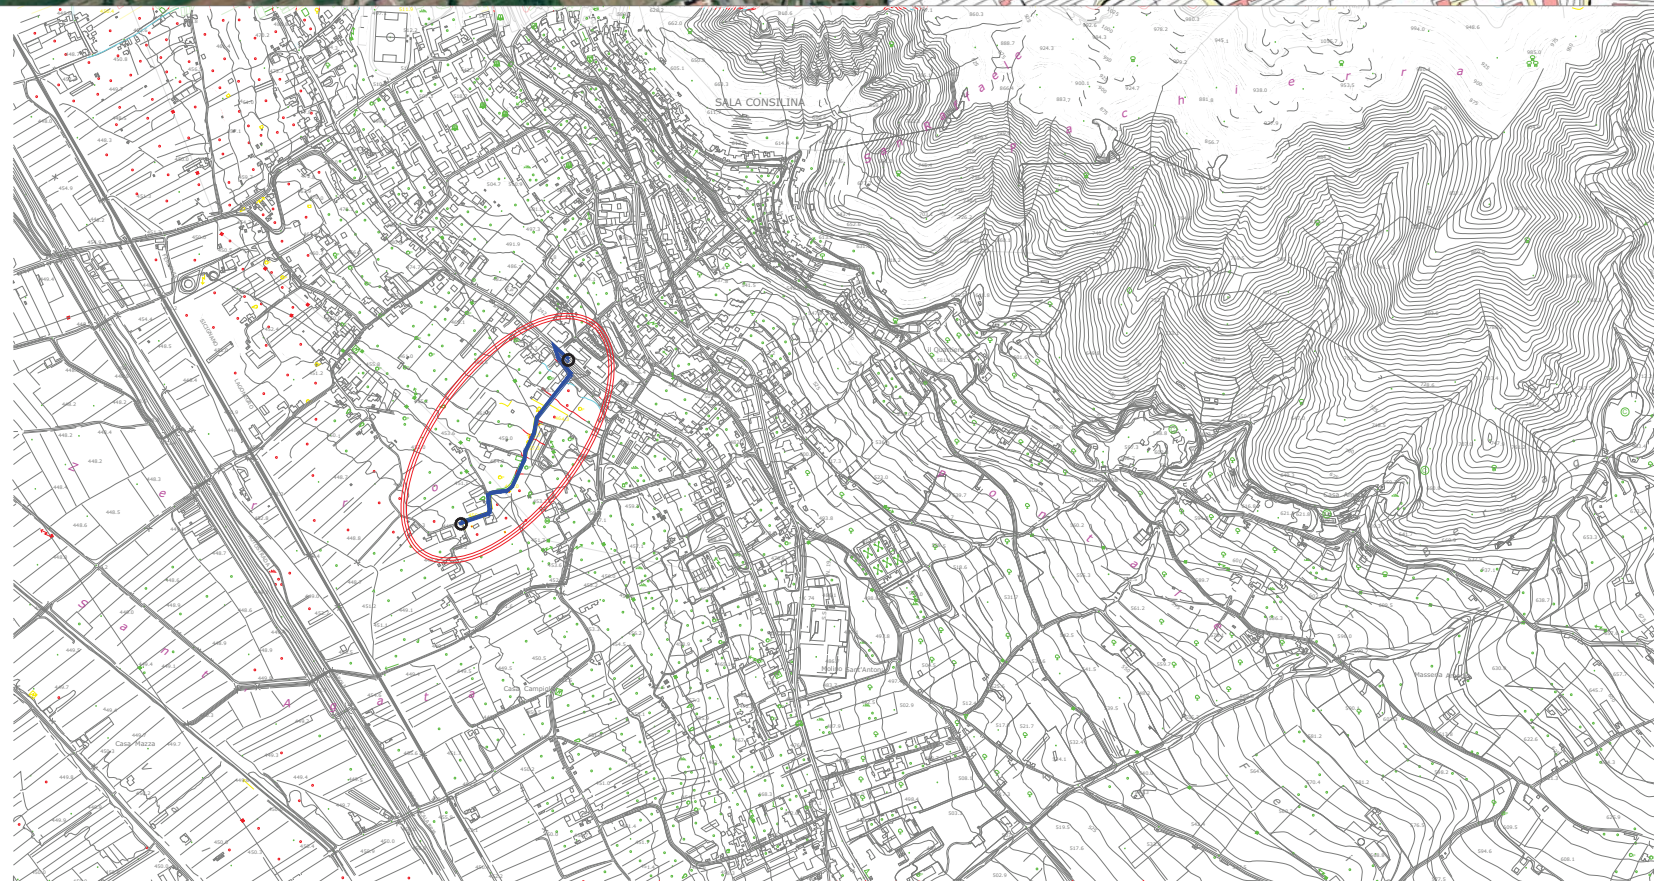

Stralcio CTR Scala 1:5000