Finanziato dall'Unione europea NextGenerationEU

MIT Ministero delle Infrastrutture e dei Trasporti

Italiadomani PIANO NAZIONALE DI RIPRESA E RESILIENZA

Soggetto Attuatore Il Sole — CIG

Soggetto Attuatore Il Sole — Consorzio gestioni idriche spa

Piano Nazionale di Ripresa e Resilienza - Codice intervento M2C4-I4.2_226
"Rinnovamento e ammodernamento delle reti di distribuzione del Cilento e Vallo di Diano tramite digitalizzazione delle reti e implementazione di un sistema centralizzato di monitoraggio, controllo e Asset Management"

CIG: B0EC57F880 **CUP: F78B21000140006**

TEG_PV_TC_T5-00	**PERIZIA DI VARIANTE**	

COMUNE DI TEGGIANO
- Inquadramenti territoriali -
SP11i+SP263

Il Direttore dei lavori
Sti ingegneria srl
Ing. Francesco Pizza

ORDINE DEGLI INGEGNERI PROVINCIA DI SALERNO
INGEGNERE FRANCESCO PIZZA
SEZ. A 2574

FRANCESCO PIZZA
19.03.2026 13:11:42
GMT+01:00

Stralcio CTR
scala 1:10.000

Stralcio Aero.
scala 1:10.000

Stralcio Planimetria
scala 1:10.000

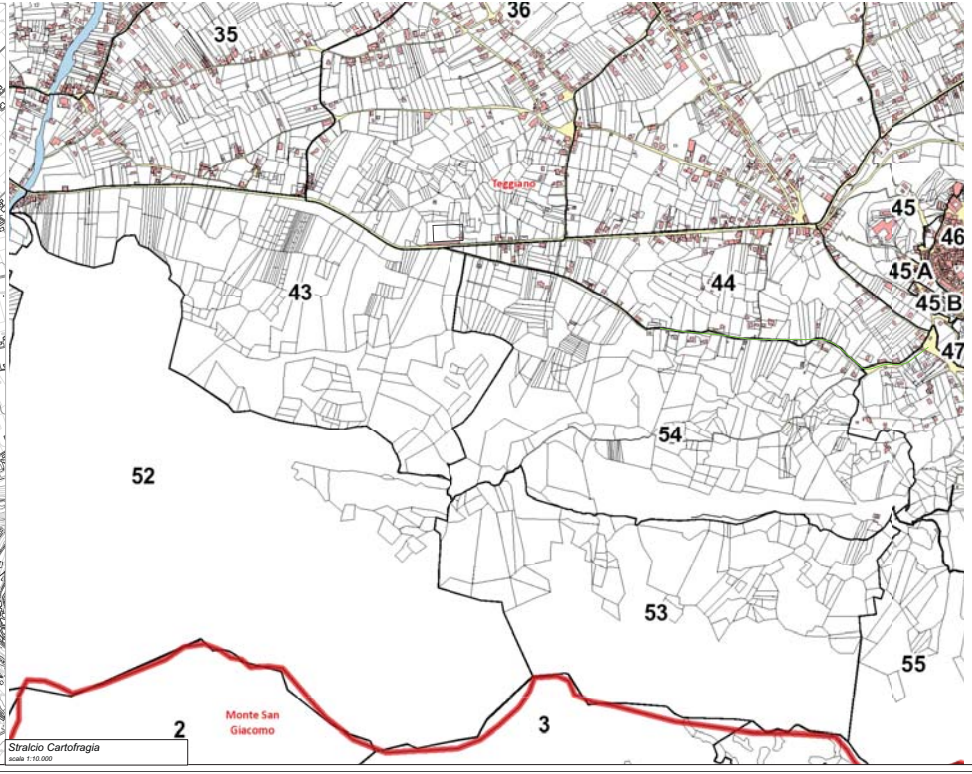

Stralcio Cartofragia
scala 1:10.000