

Piano Nazionale di Ripresa e Resilienza - Codice intervento M2C4-14.2. 226
"Risanamento e ammodernamento delle reti di distribuzione del Cilento e Vallo
Diano tramite digitalizzazione delle reti e implementazione di un sistema
centralizzato di monitoraggio, controllo e Asset Management"

CIG: B0EC57F880

CUP: F78R21000140006

SGP_PV_TC_TI-00


PERIZIA DI VARIANTE

COMUNE DI SAN GIOVANNI A PIRO
- Inquadramento territoriale -


Il Direttore dei lavori
Sit ingegneria srl
Ing. Francesco Pizzi




Area oggetto dell'intervento

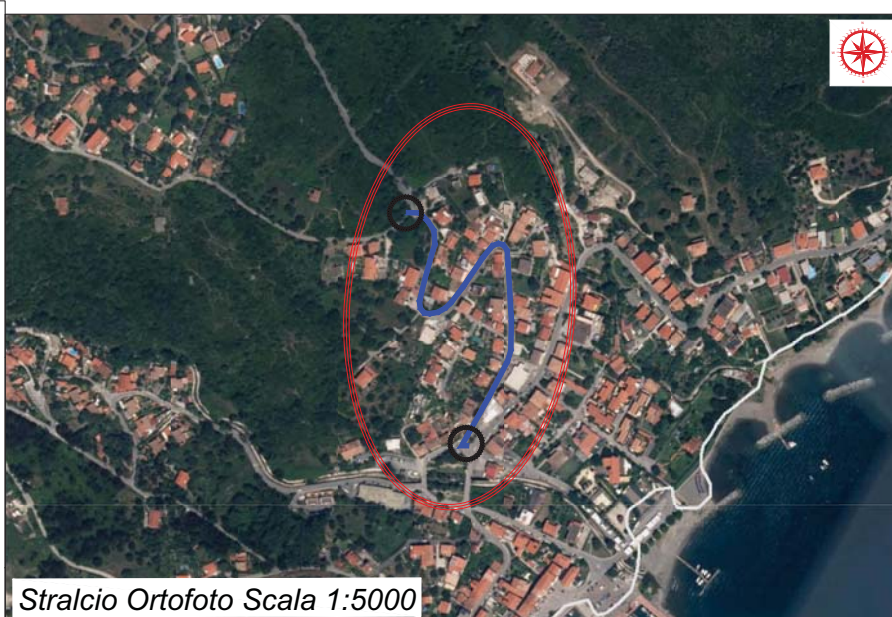

Stralcio Ortofoto Scala 1:5000

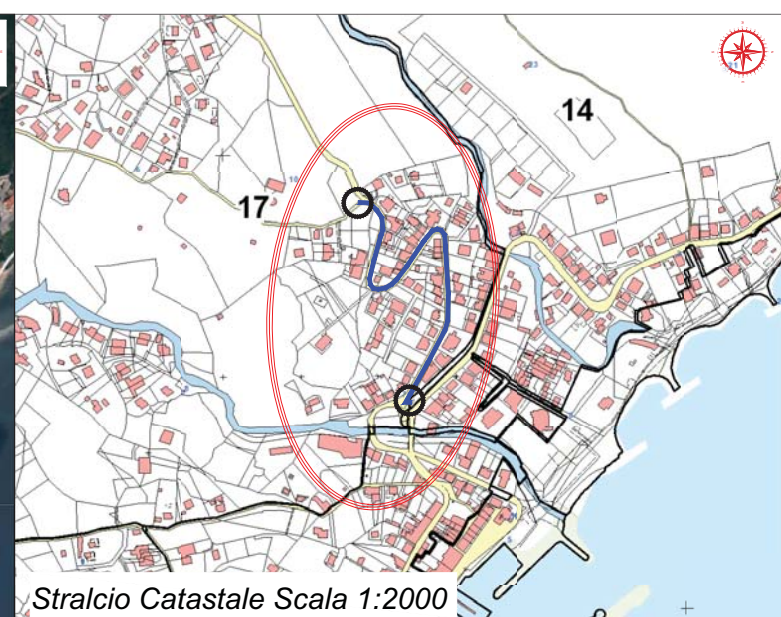

Stralcio Catastale Scala 1:2000

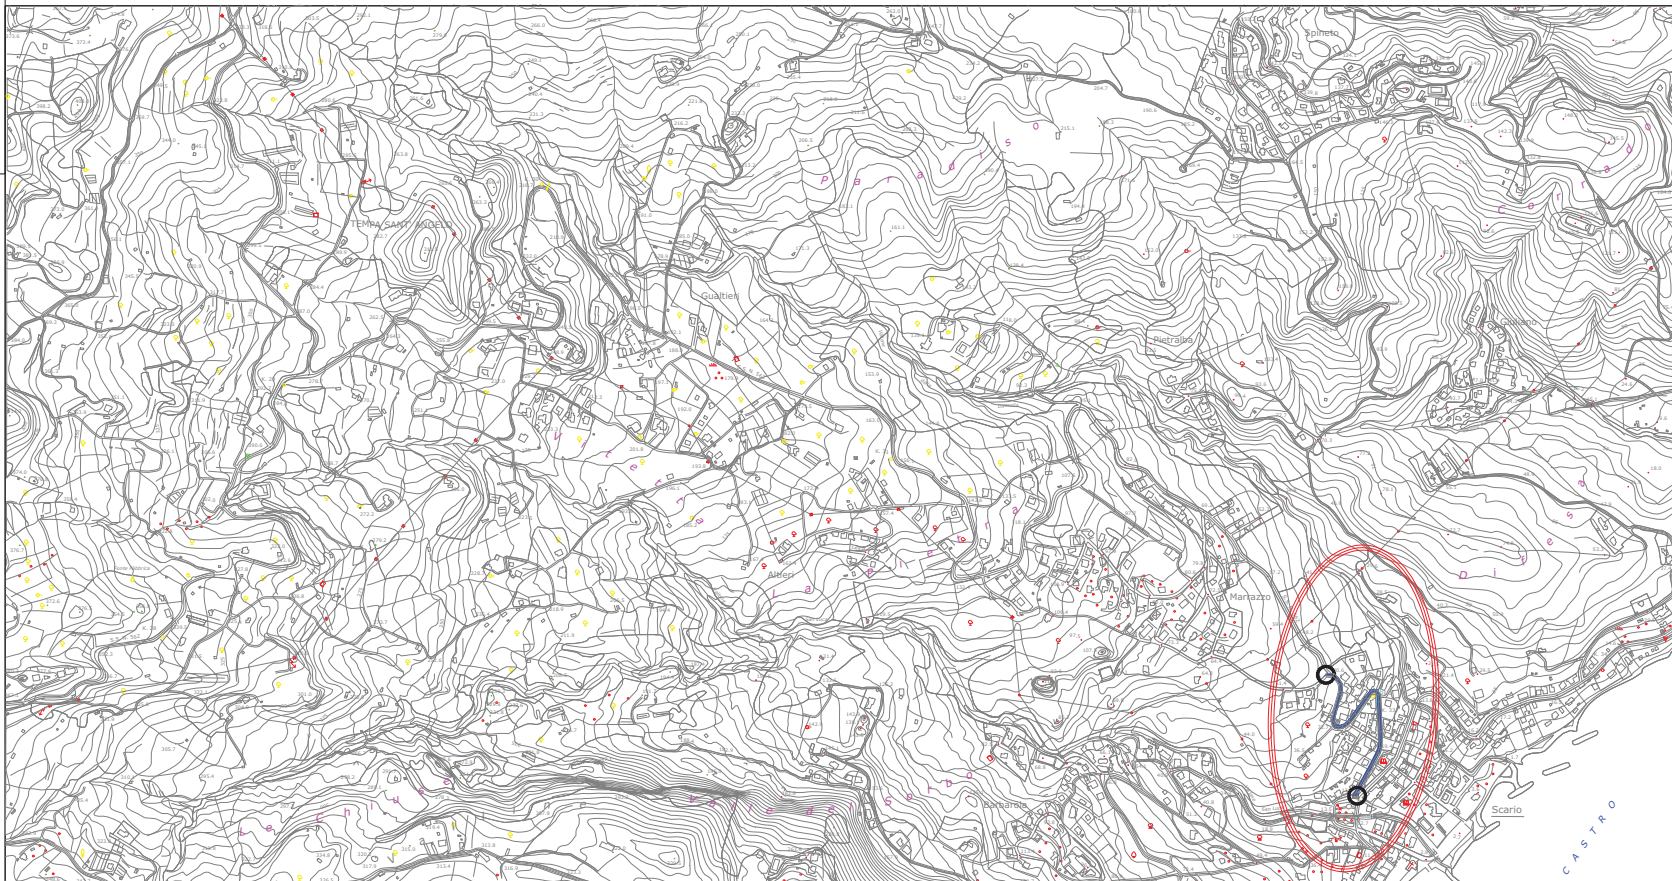

Stralcio CTR Scala 1:5000