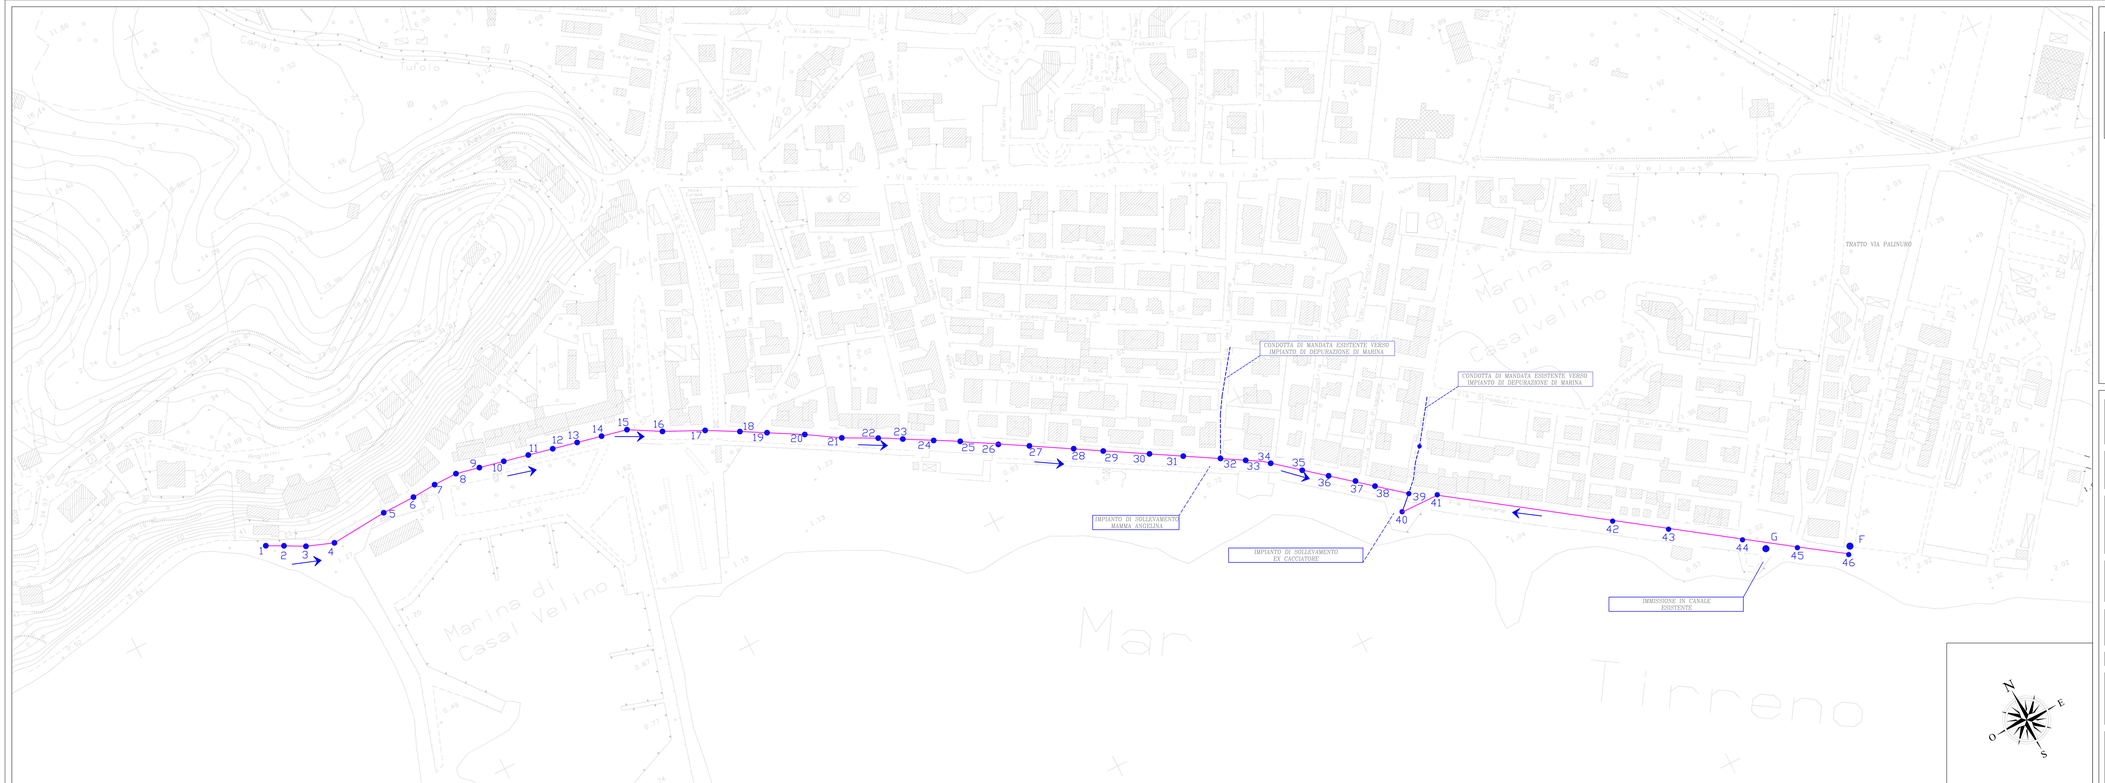

PROGRAMMA FSC 2014-2020 - PIANO OPERATIVO AMBIENTE
INTERVENTO FINANZIATO CON RISORSE FONDO SVILUPPO E COESIONE 2014-2020
ACCORDO DI PROGRAMMA PER LA REALIZZAZIONE DI INTERVENTI DI MIGLIORAMENTO DEL SERVIZIO IDRICO INTEGRATO DI CUI ALLA PROCEDURA DI INFRAZIONE N.° 2014/2059

COMUNE DI CASAL VELINO
PROVINCIA DI SALERNO

consac gestioni idriche spa

SOGGETTO ATTUATORE

RETE FOGNANTE NEL TERRITORIO DEL COMUNE DI CASAL VELINO E ADEGUAMENTO IMPIANTO DI DEPURAZIONE

PROGETTO DEFINITIVO

ELABORATO N°:	DESCRIZIONE:
G.2.0	PLANIMETRIA TRATTO LUNGOMARE

DATA: AGOSTO 2021	REVISIONE: A	SCALA: 1:1000

IL PROGETTISTA
(ARCH. PASQUALE CAMMAROTA
UTC COMUNE DI CASAL VELINO)
Firmato digitalmente da
Pasquale Cammarota
CN = Cammarota Pasquale
O = Ordine degli Architetti Pianificatori Paesaggisti e Conservatori della Provincia di Salerno
C = IT

SUPPORTO TECNICO AL RUP
(ING. PIERLUIGI LEONI)
Firmato digitalmente da
PIERLUIGI LEONI
C = IT

SUPPORTO AL RUP
(ARCH. ANGELO GREGORIO)

RESPONSABILE DEL PROCEDIMENTO
(ING. GIOVANNA FERRO)