

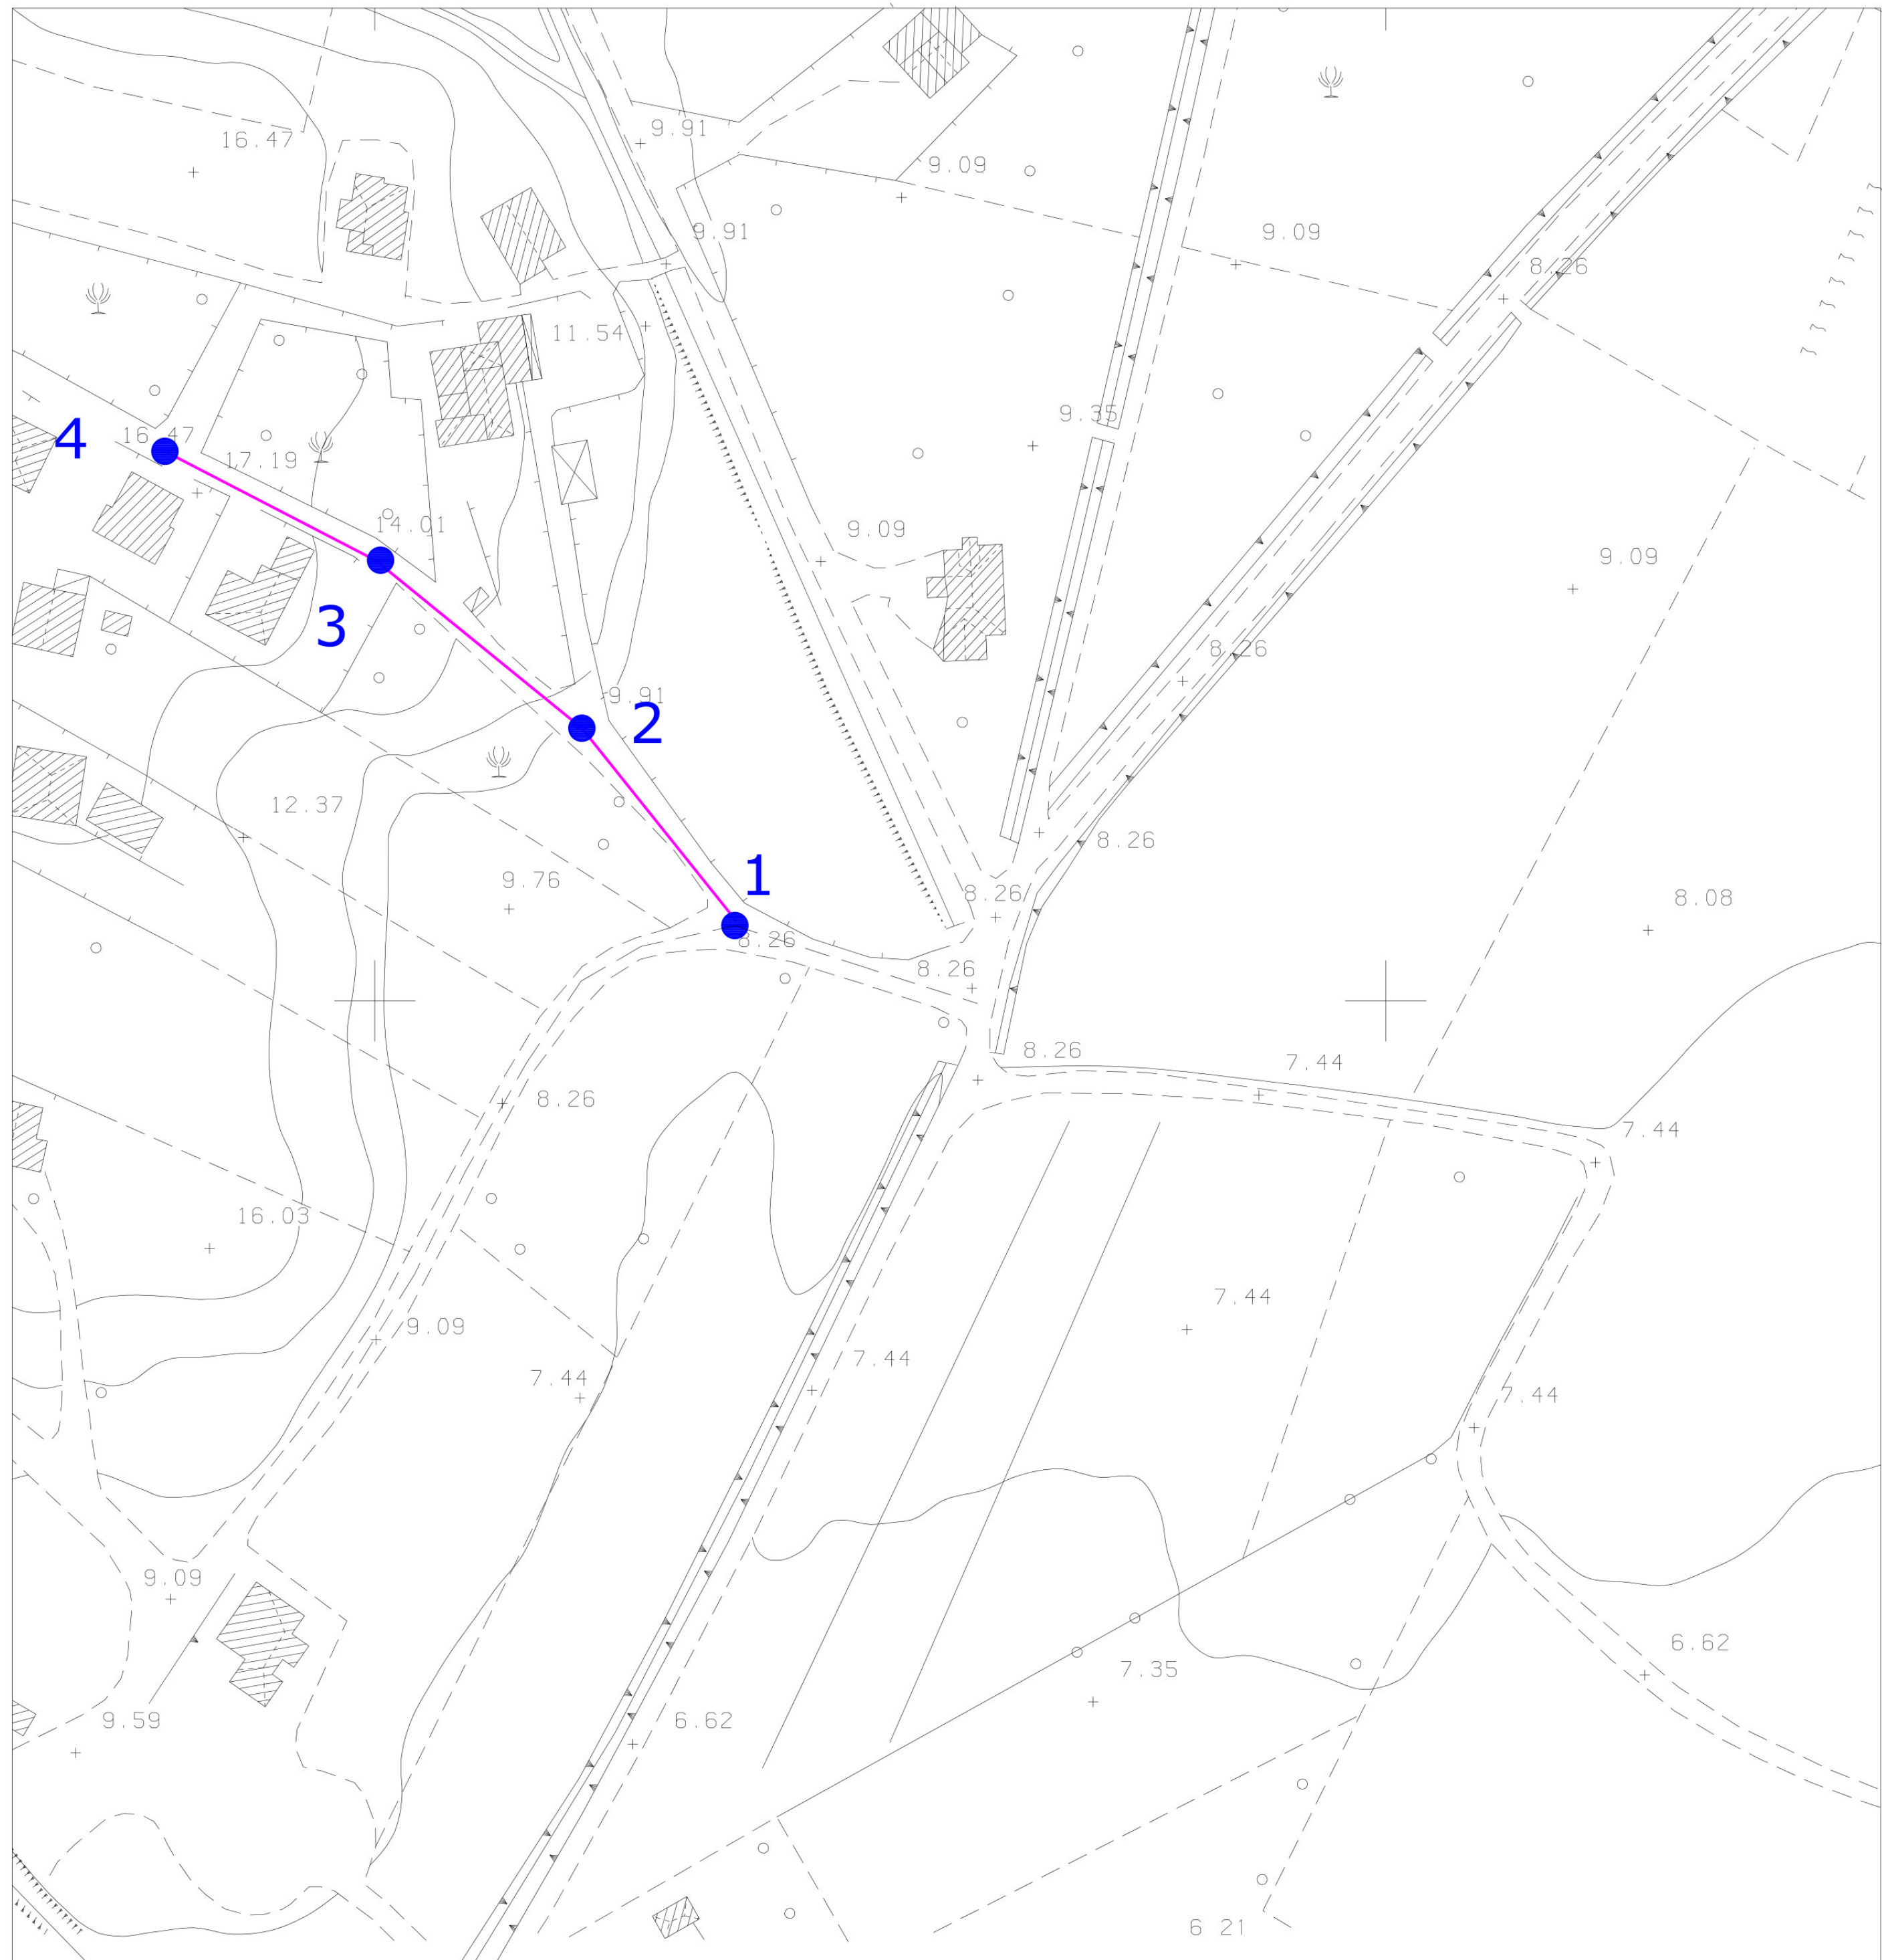


PLANIMETRIA SCALA 1:1000

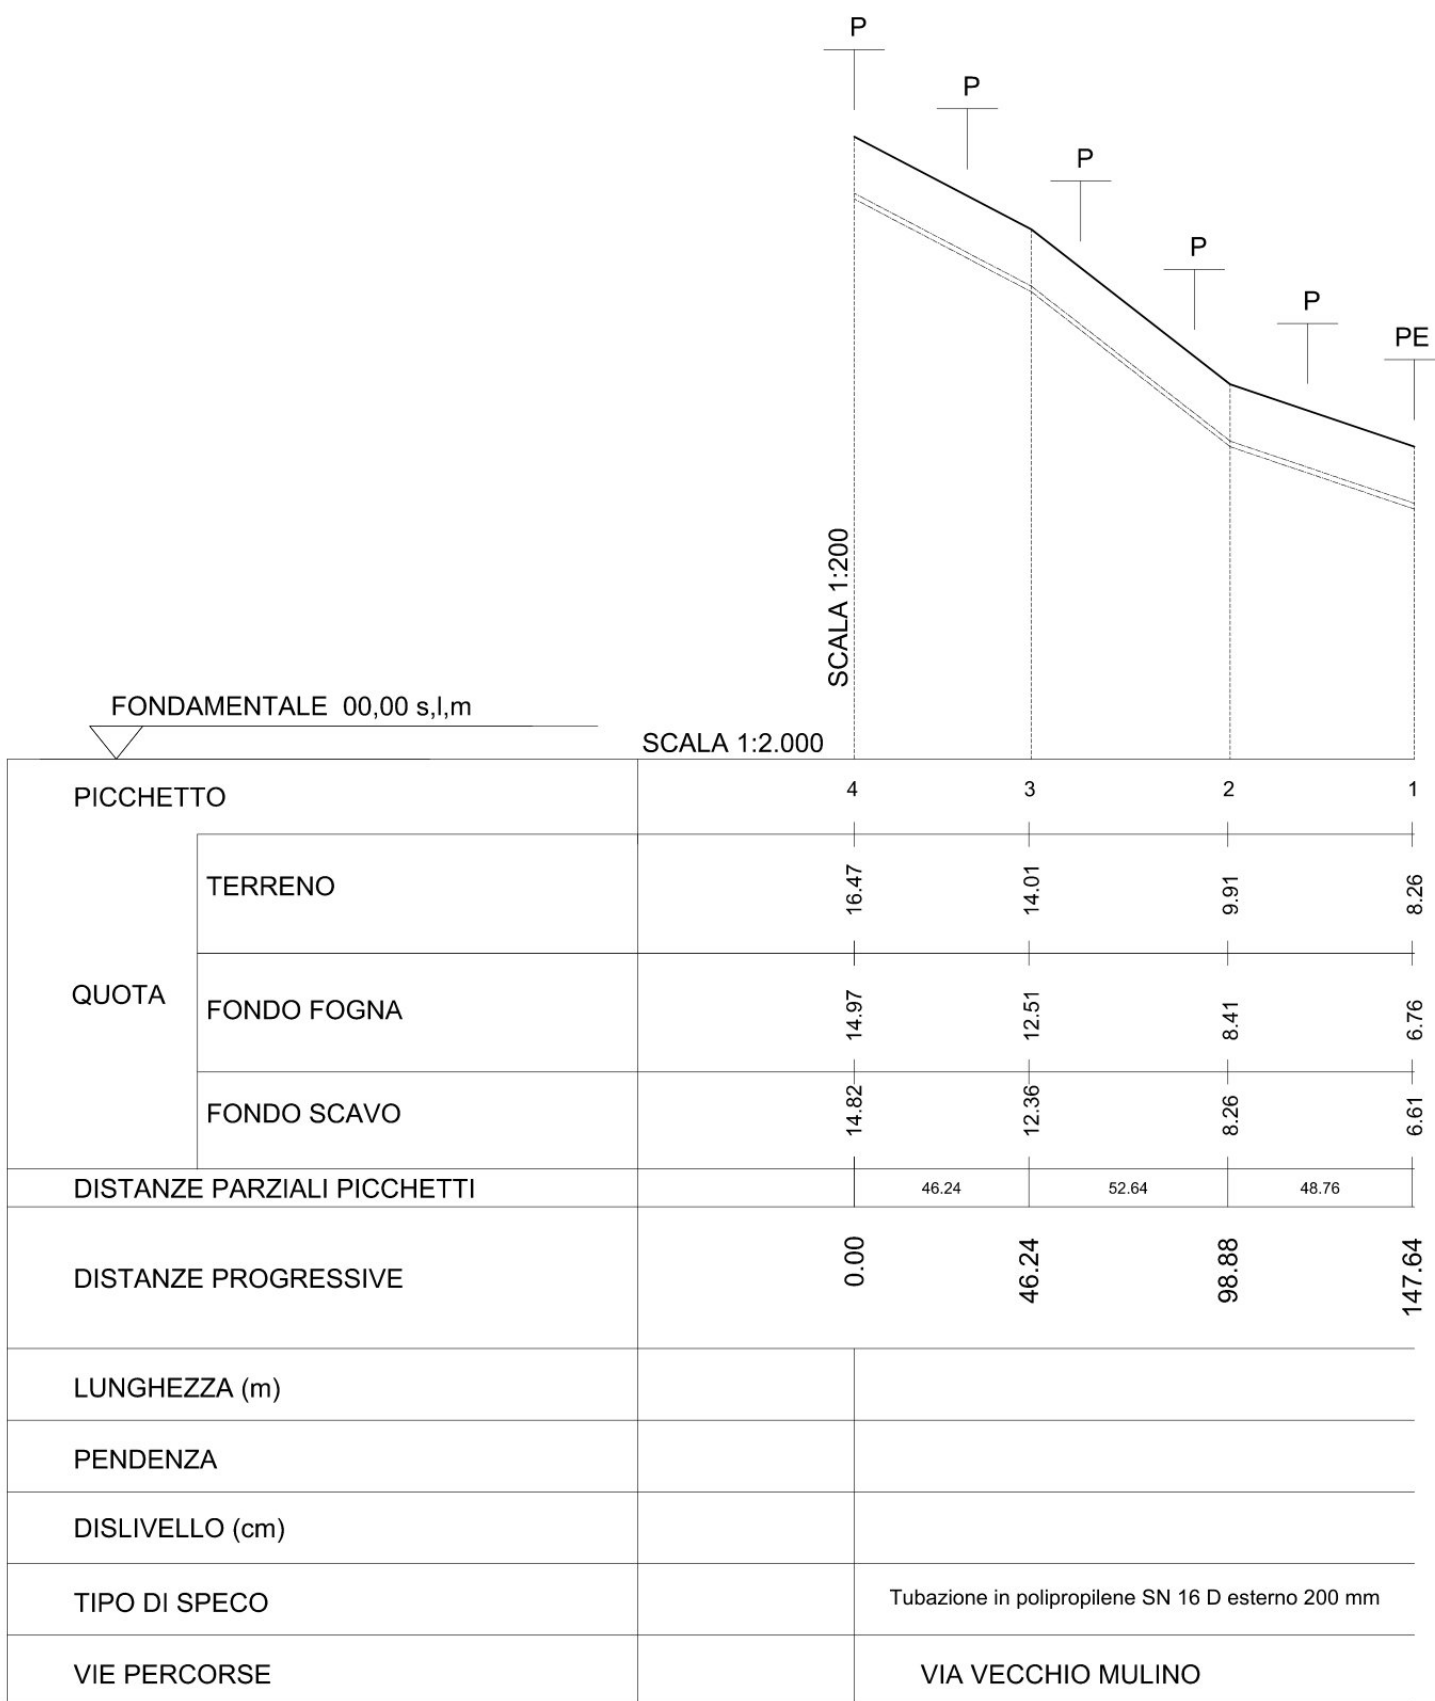

PROFILO

PROGRESSIVA POZZETTI						
DISTANZA POZZETTI (m)		30.00	30.00	30.00	30.00	28.31
POZZETTI	1	2	3	4	5	6
TIPO DI POZZETTO	b	b	b	b	d	

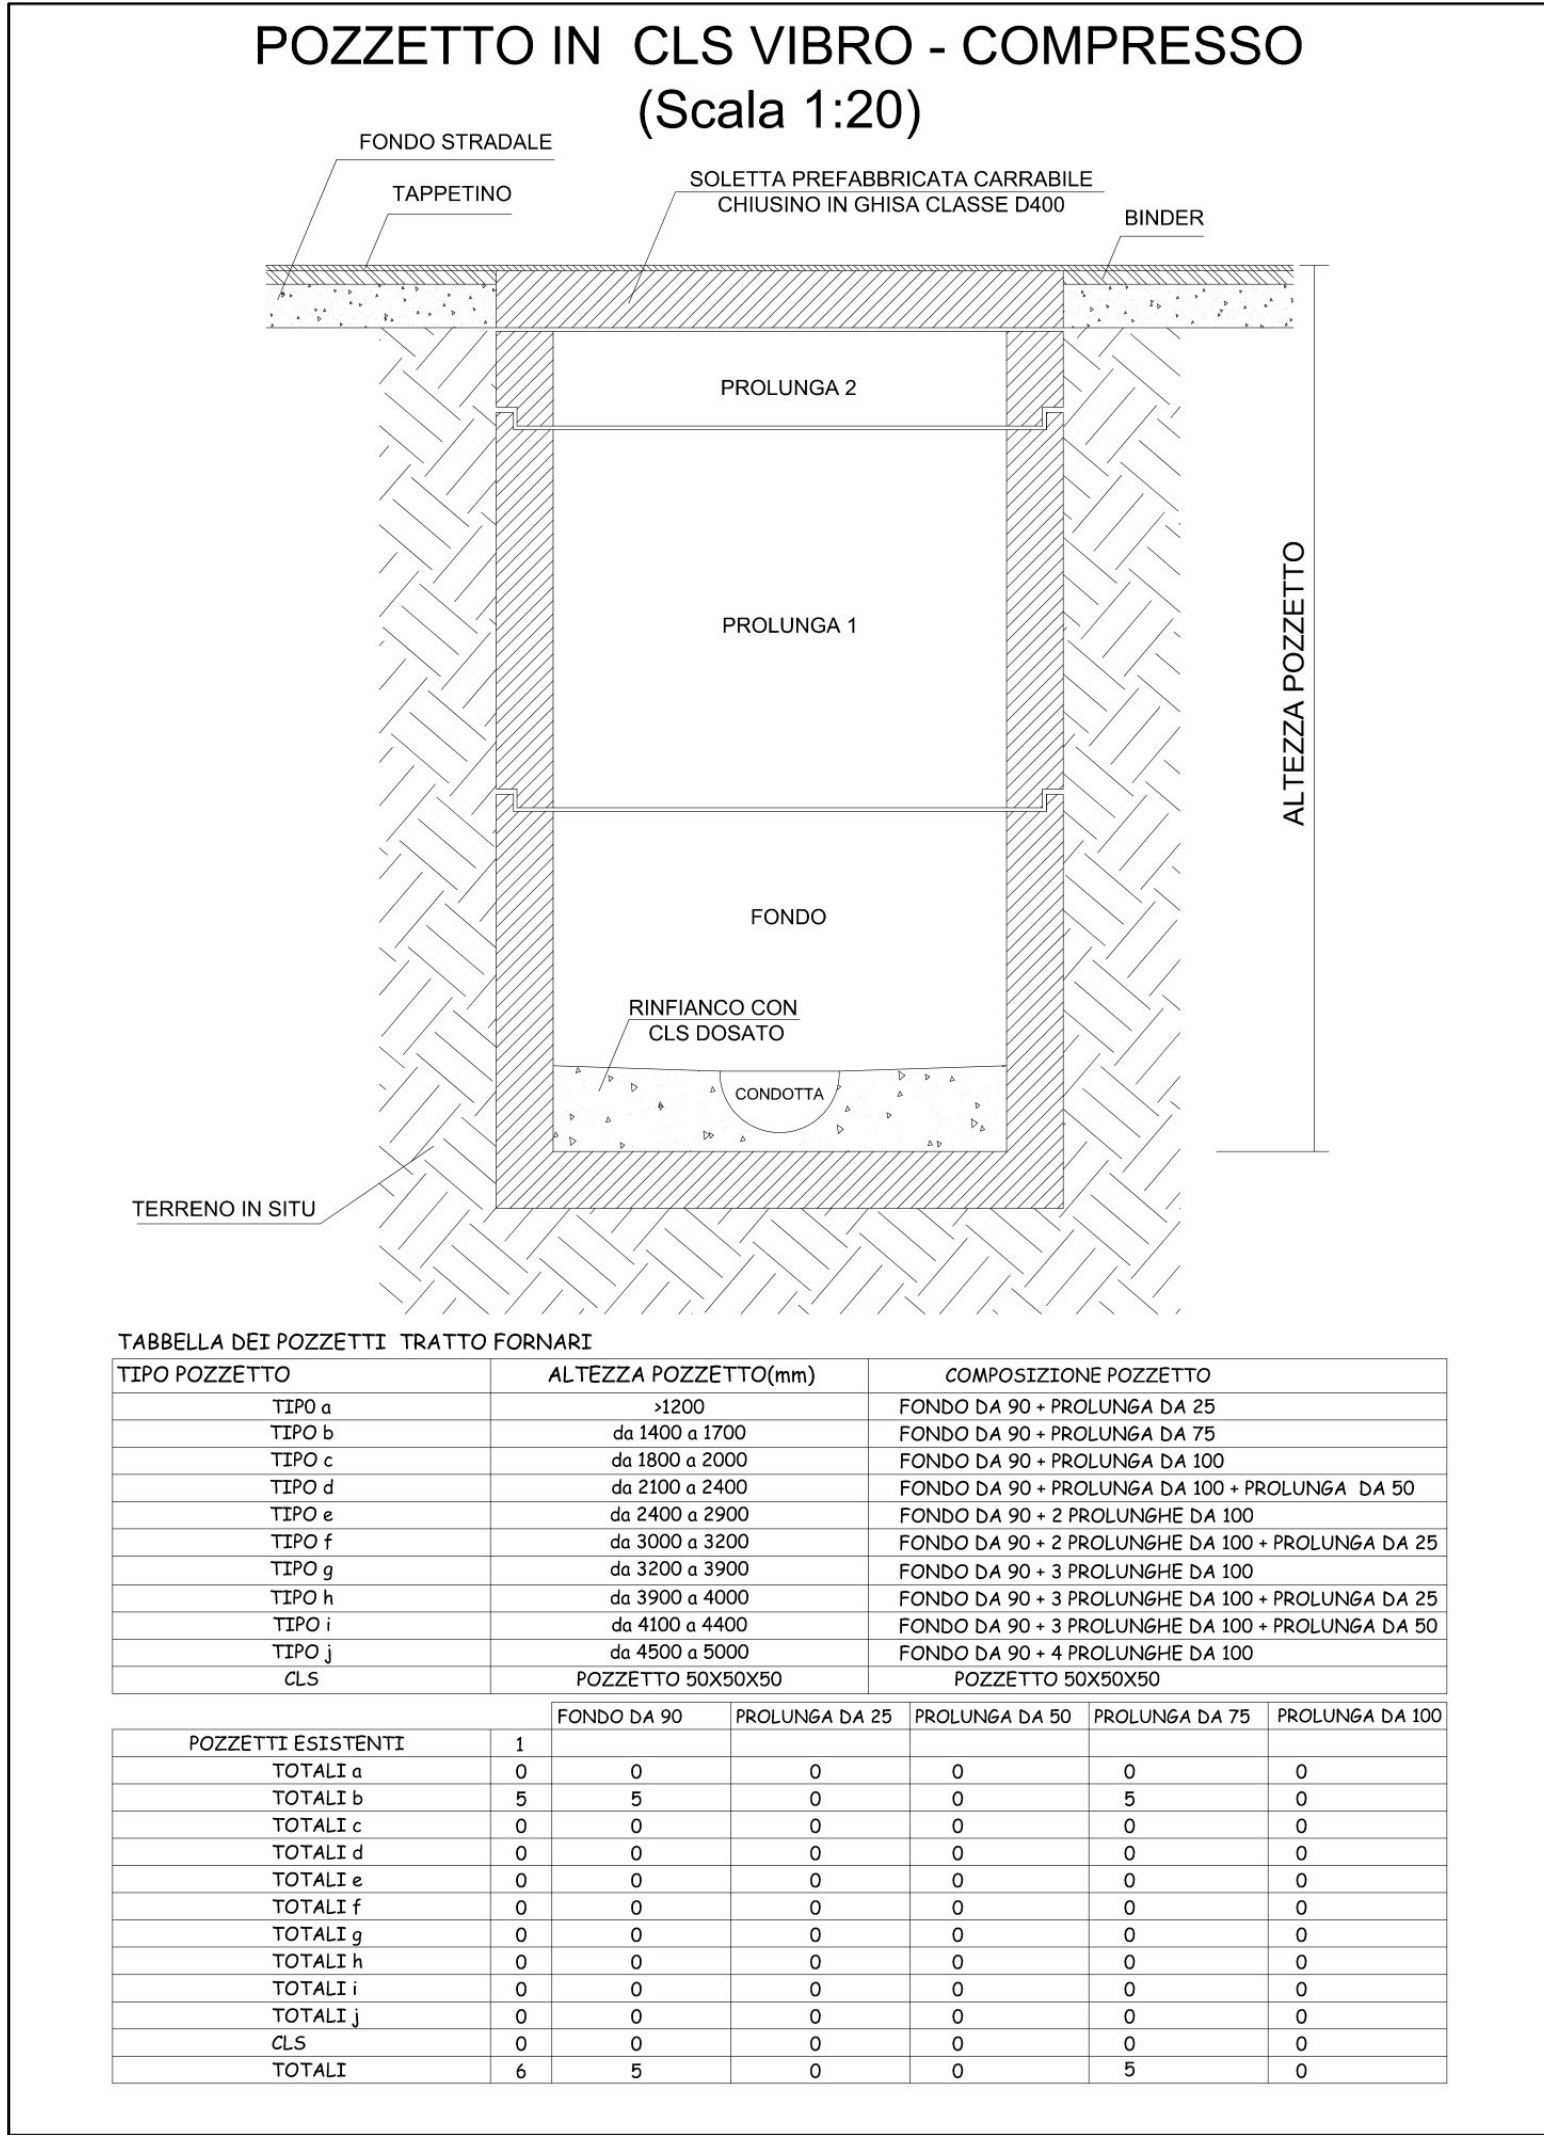

LEGENDA

- FOGNATURA DA REALIZZARE
- FOGNATURA ESISTENTE
- CONDOTTA IN PRESSIONE

PROGRAMMA FSC 2014-2020 - PIANO OPERATIVO AMBIENTE
INTERVENTO FINANZIATO CON RISORSE FONDO SVILUPPO E COESIONE 2014-2020
ACCORDO DI PROGRAMMA PER LA REALIZZAZIONE DI INTERVENTI DI MIGLIORAMENTO DEL SERVIZIO IDRICO INTEGRATO DI CUI ALLA PROCEDURA DI INFRAZIONE N° 2014/2059

SOGGETTO ATTUATORE

RETE FOGNANTE NEL TERRITORIO DEL COMUNE DI CASAL VELINO
E ADEGUAMENTO IMPIANTO DI DEPURAZIONE
PROGETTO DEFINITIVO

ELABORATO N°:

G.3.0

DESCRIZIONE

**PLANIMETRIA E PROFILO
-TRATTO VECCHIO MULINO -**

DATA: AGOSTO 2021

REVISIONE: A

SCALA: VARIE

IL PROGETTISTA
(ARCH. PASQUALE CAMMAROTA
UTC COMUNE DI CASAL VELINO)
Firmato digitalmente da
Pasquale Cammarota
CN = Cammarota Pasquale
SerialNumber = 781E7CAMPOL74C23628T
C = IT

SUPPORTO TECNICO AL RUP
(ING. PIERLUIGI LEONI)
Firmato digitalmente da
PIERLUIGI LEONI
O = Ordine degli Ingegneri della Provincia di Salerno
I = INGEGNERE
SerialNumber = 781E7CAMPOL74C23628T
C = IT

SUPPORTO AL RUP
(ARCH. ANGELO GREGORIO)

RESPONSABILE DEL PROCEDIMENTO
(ING. GIOVANNA FERRO)