
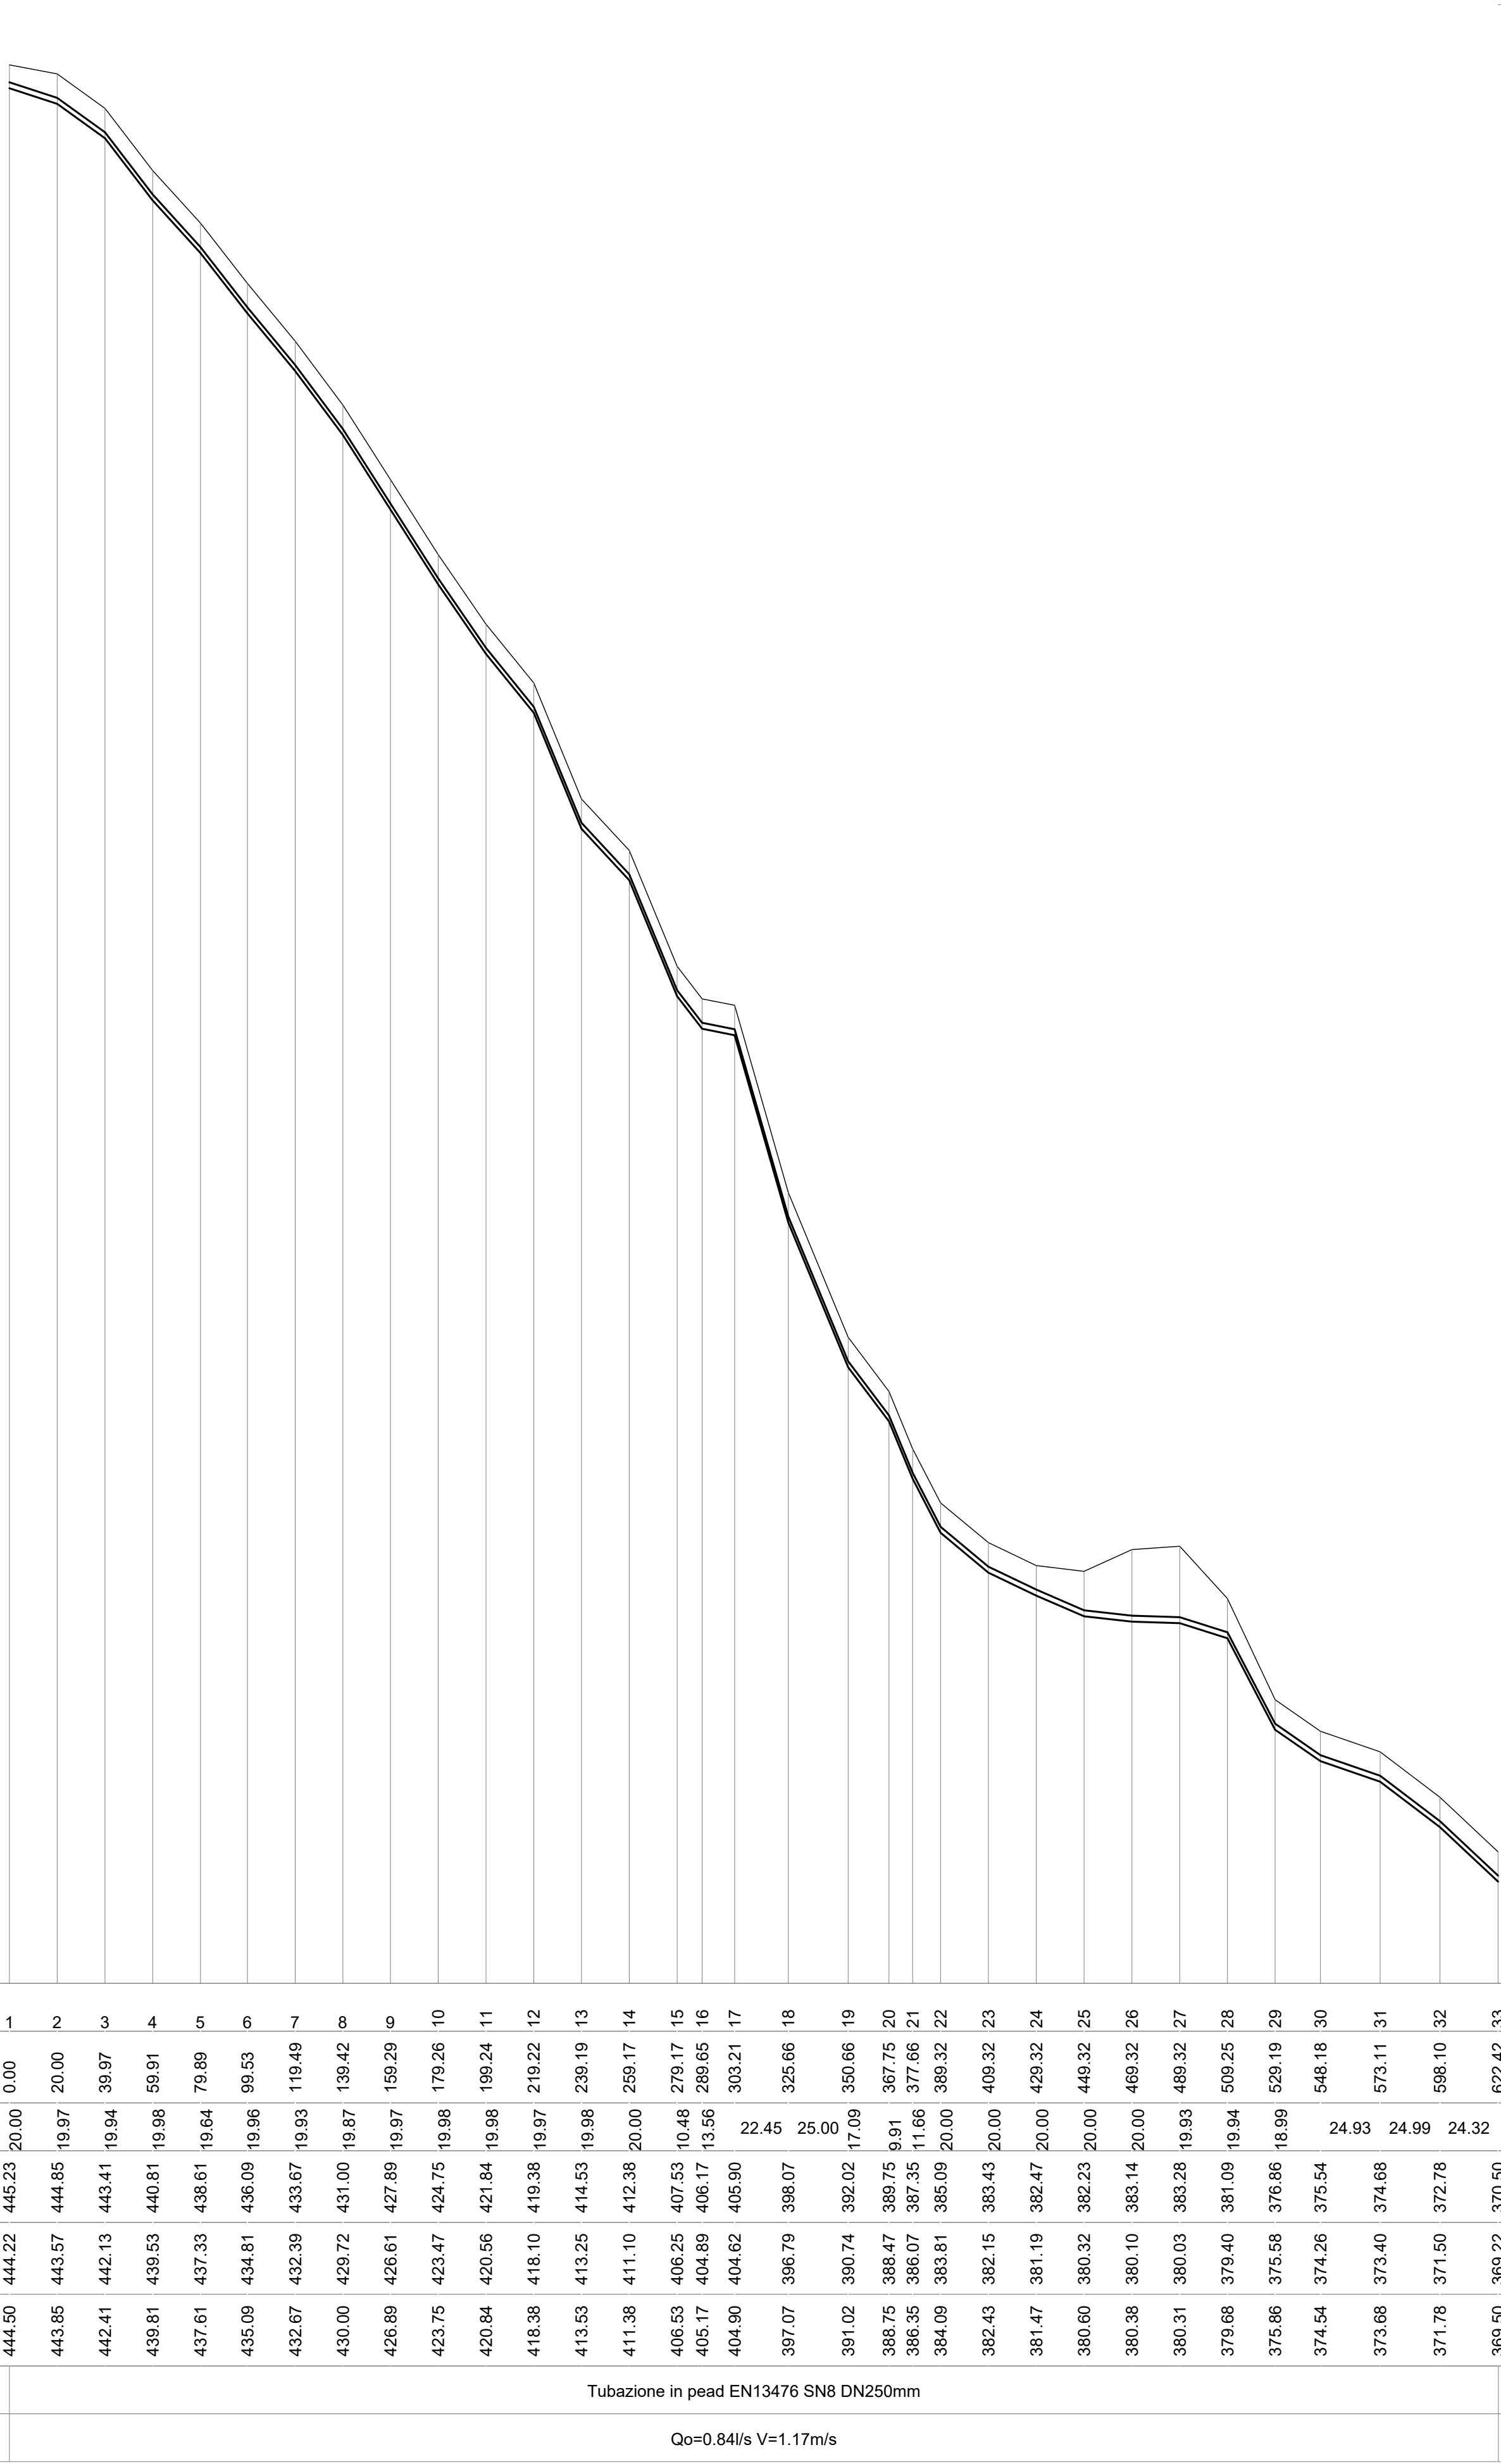
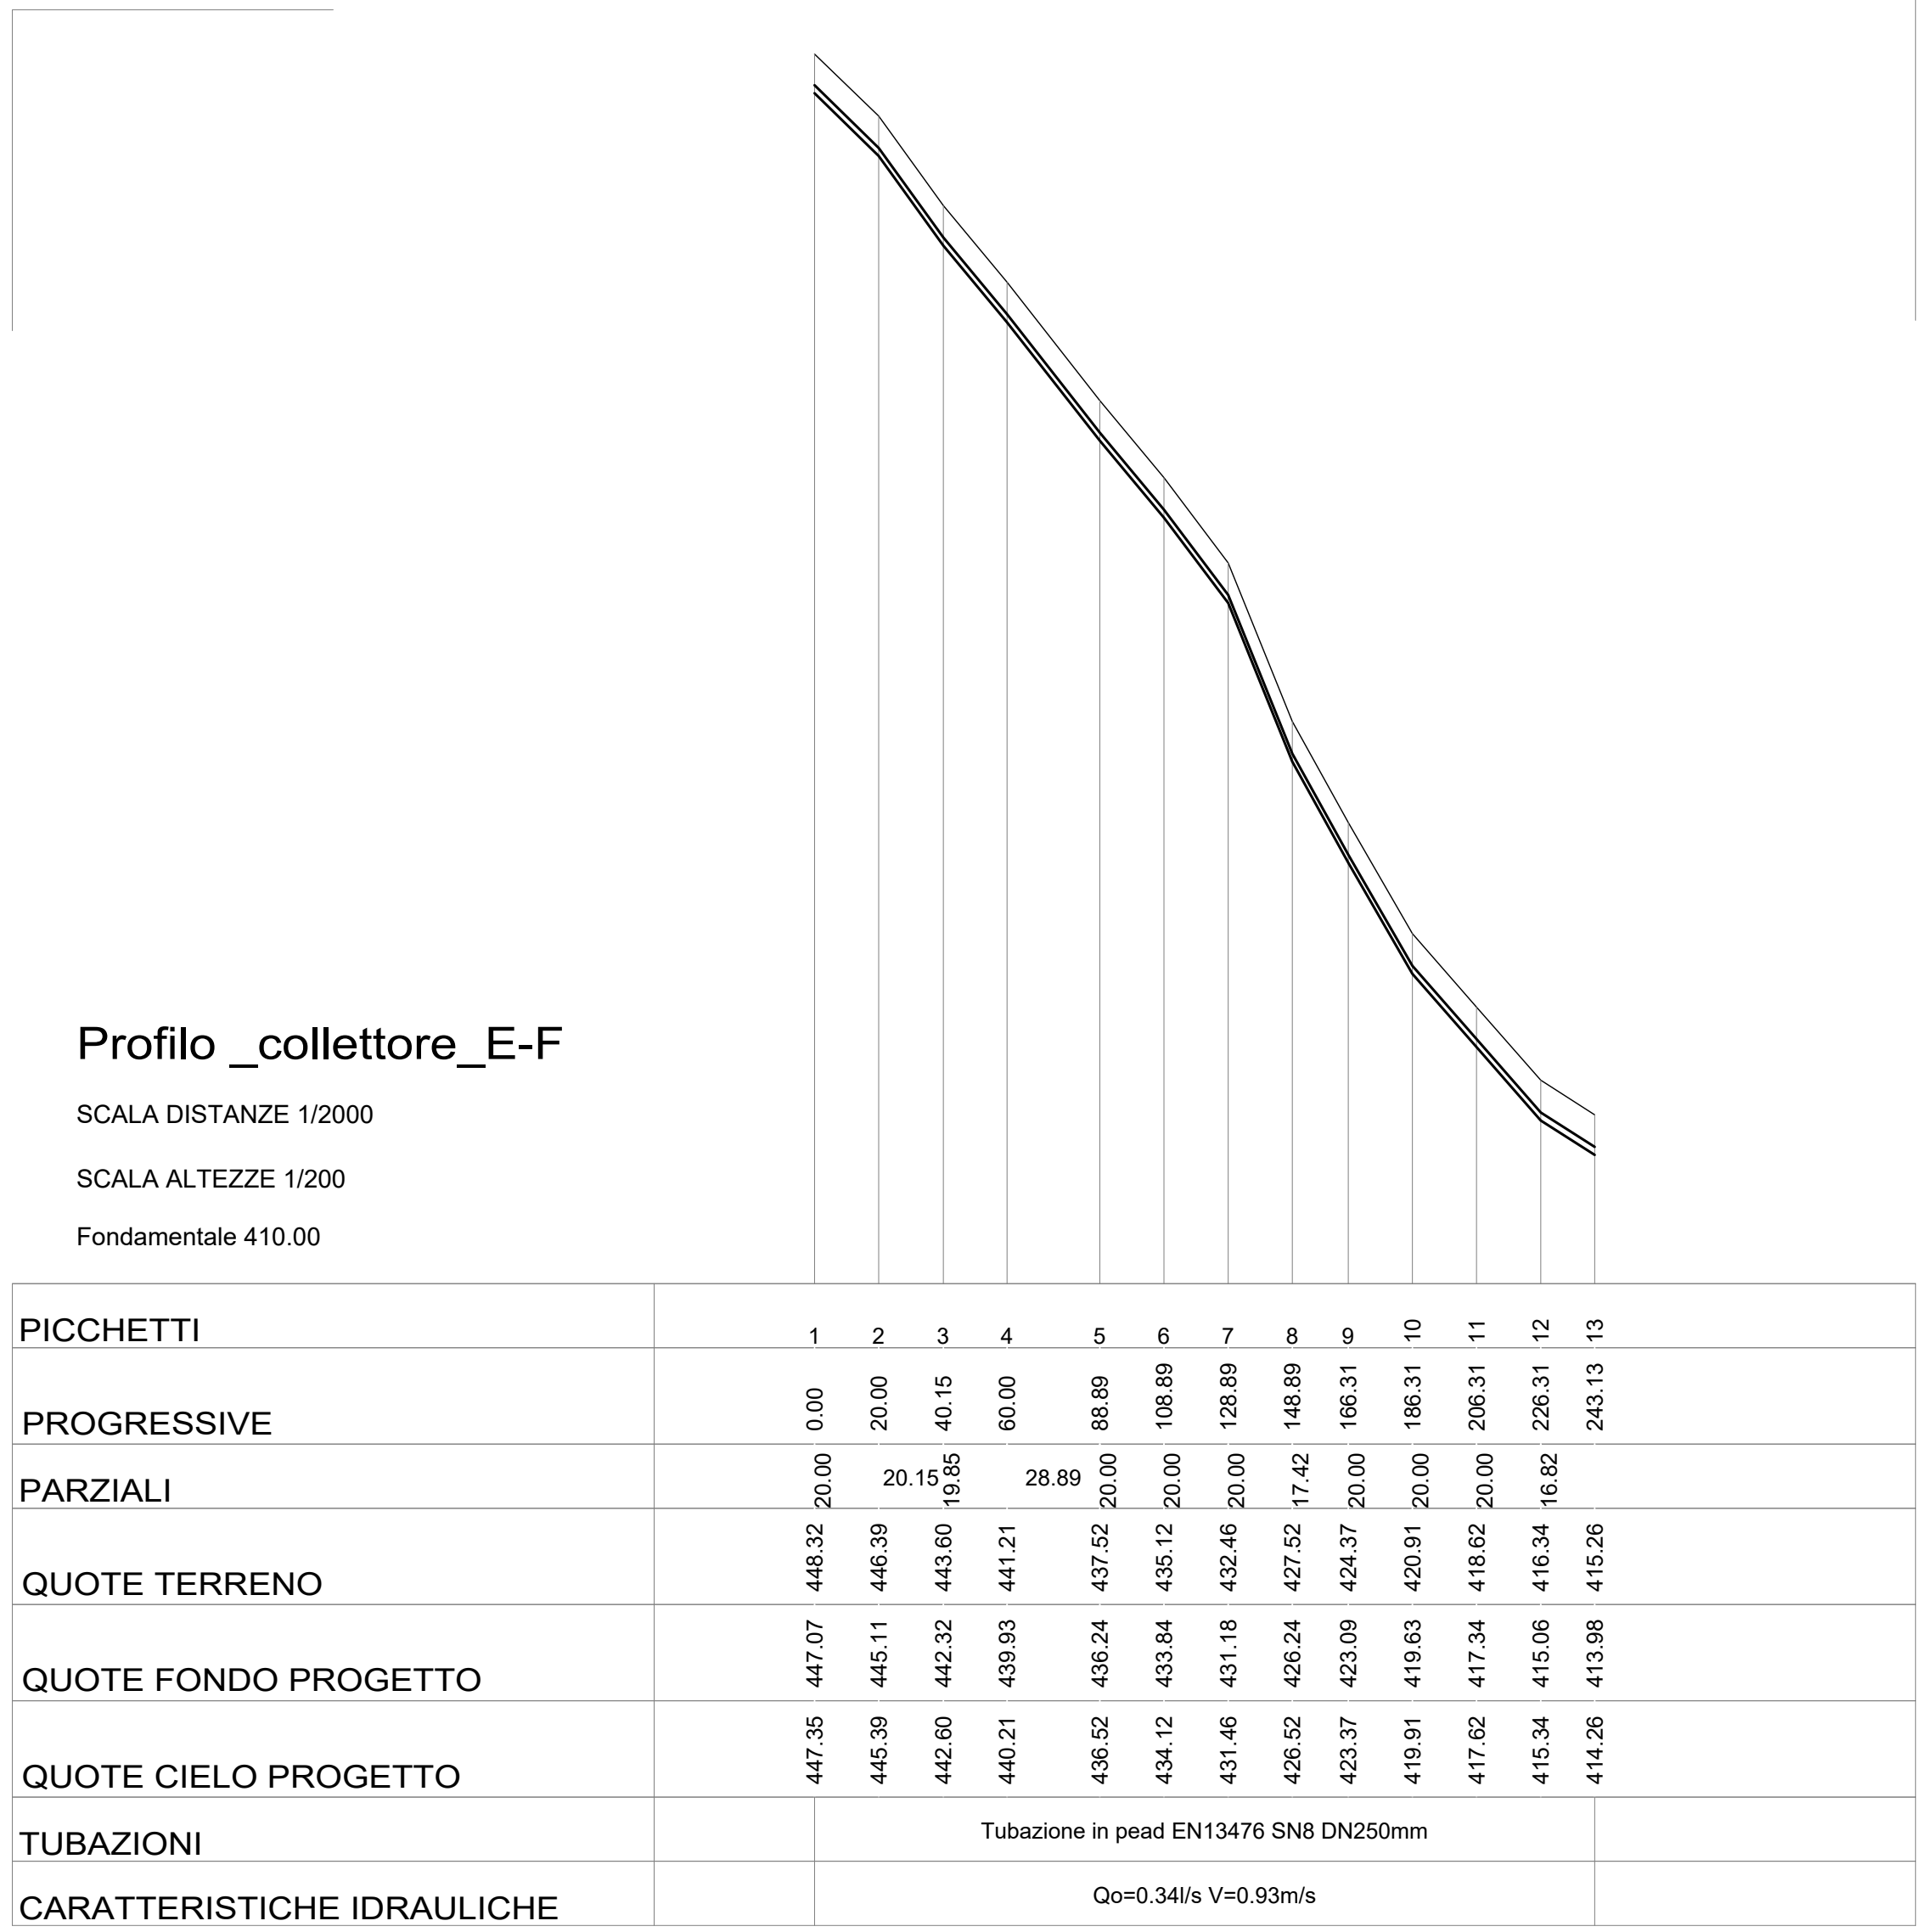
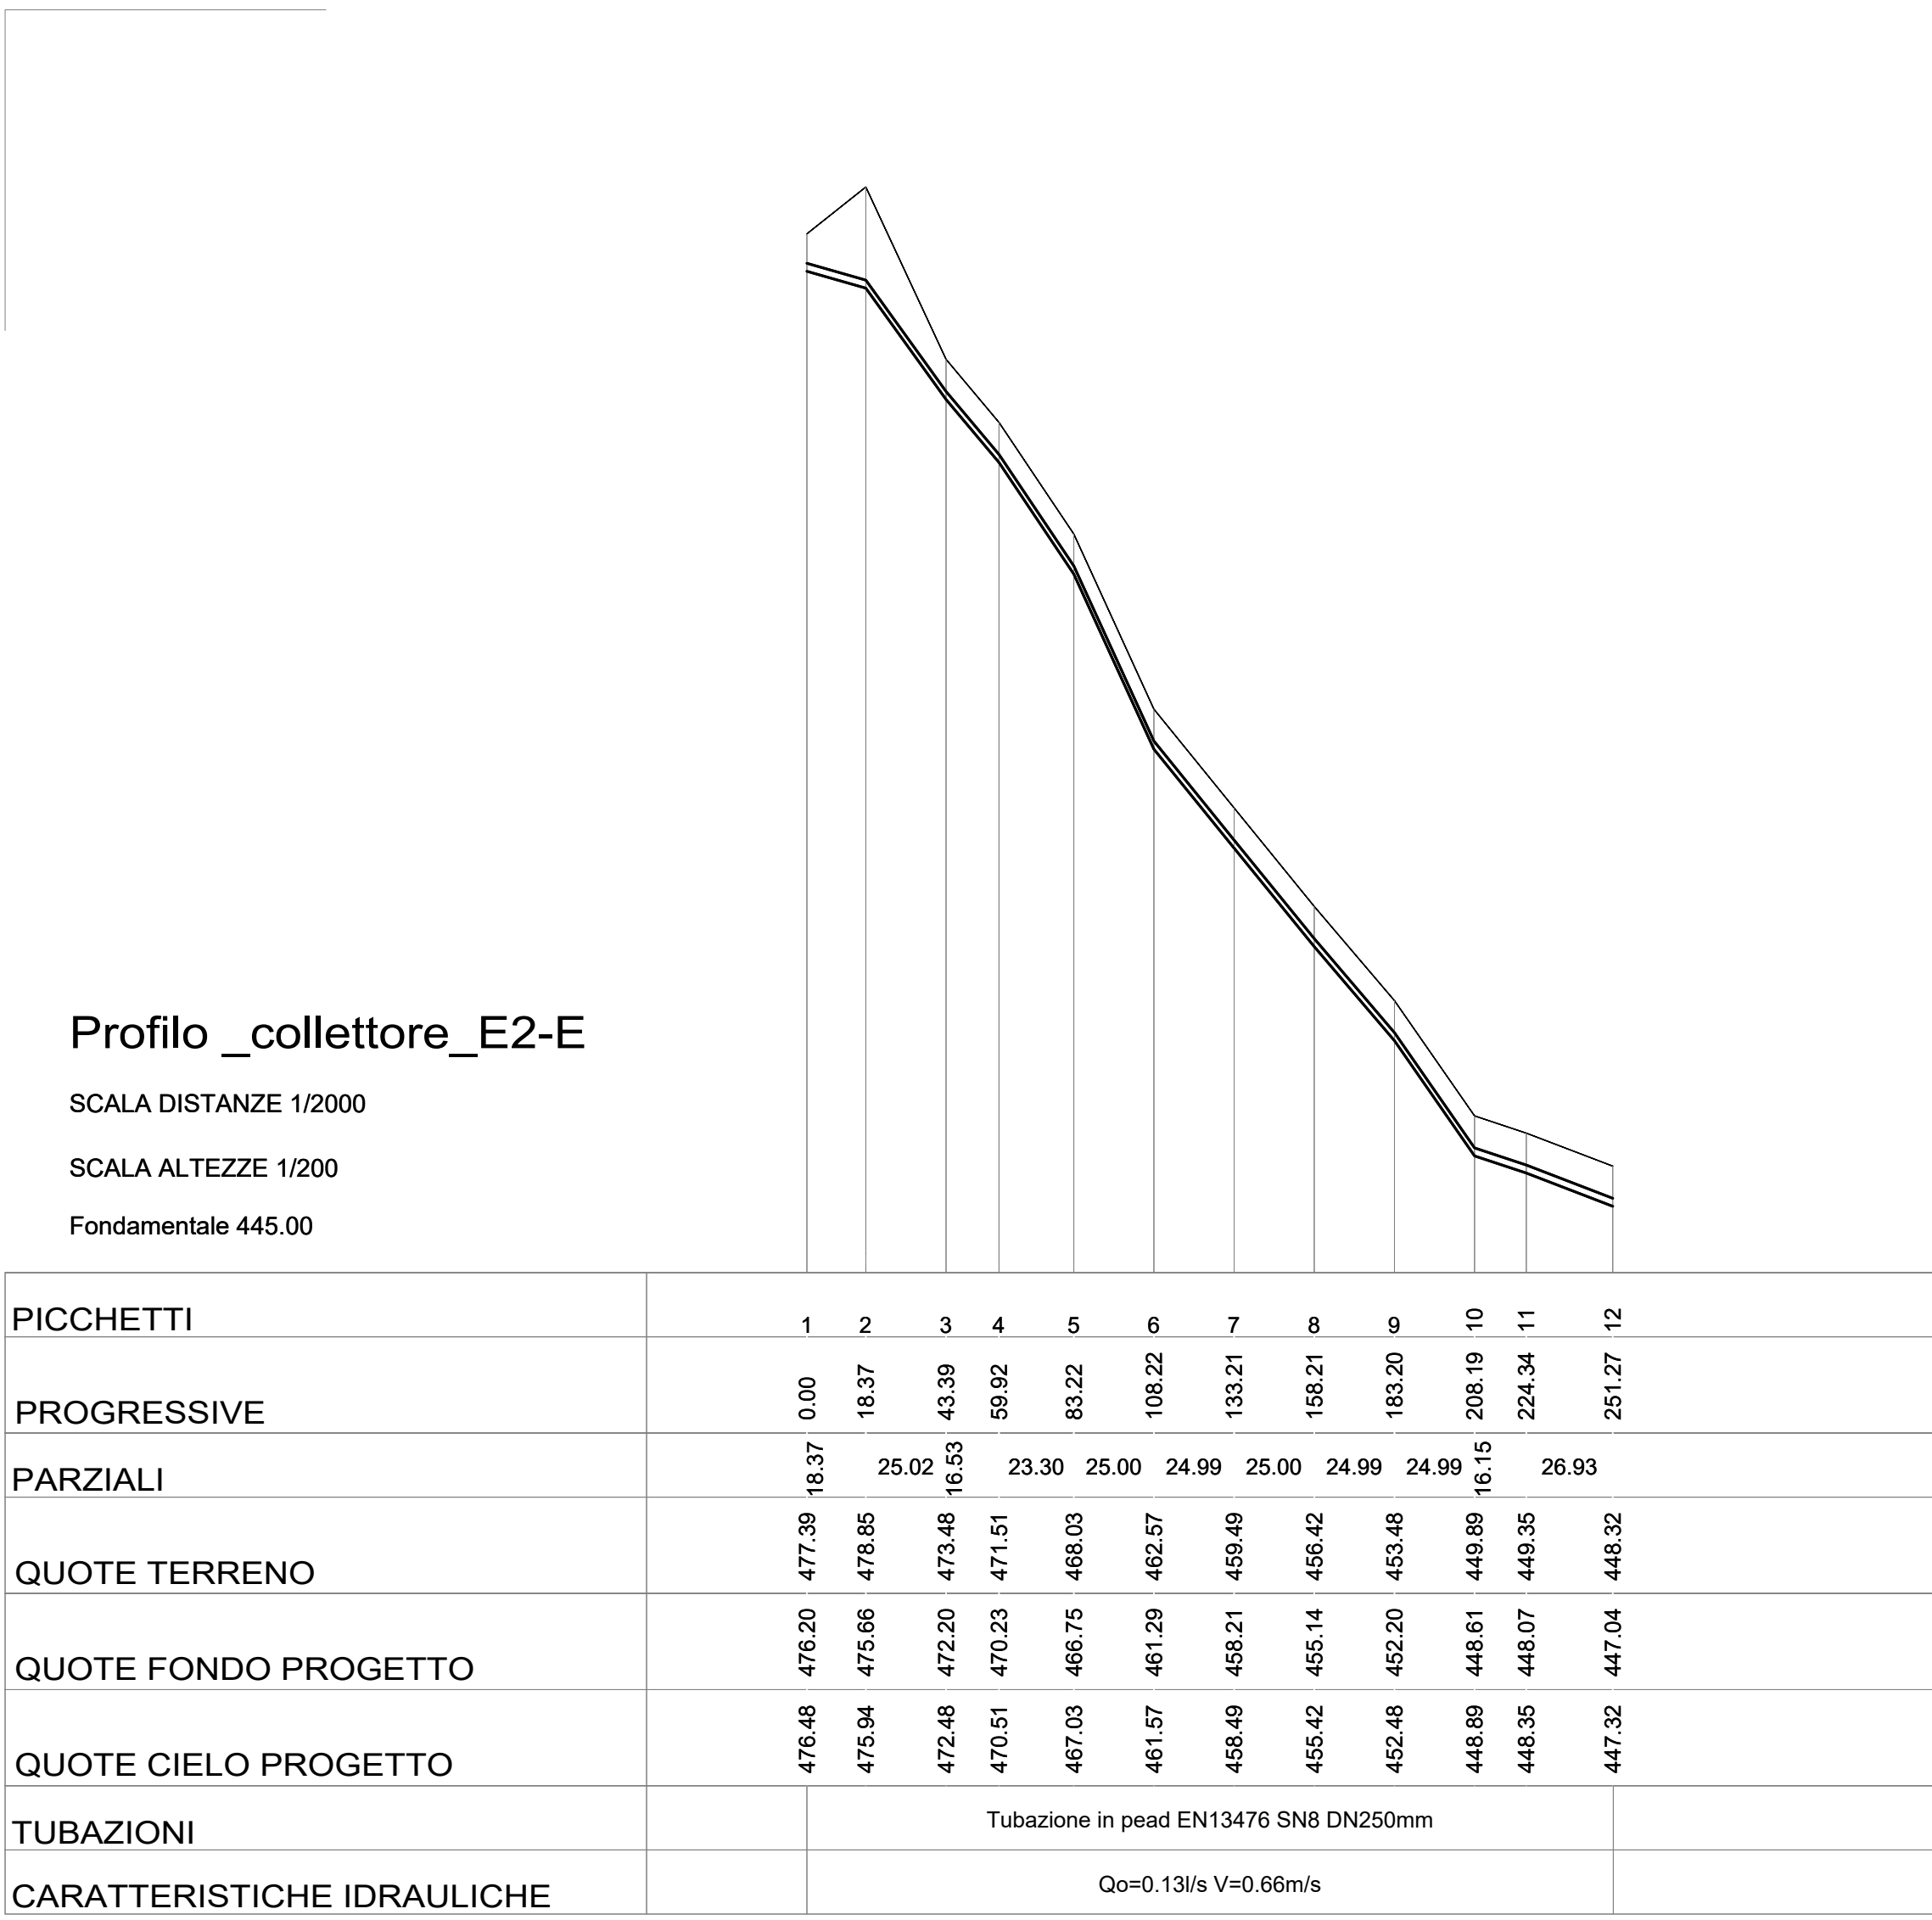
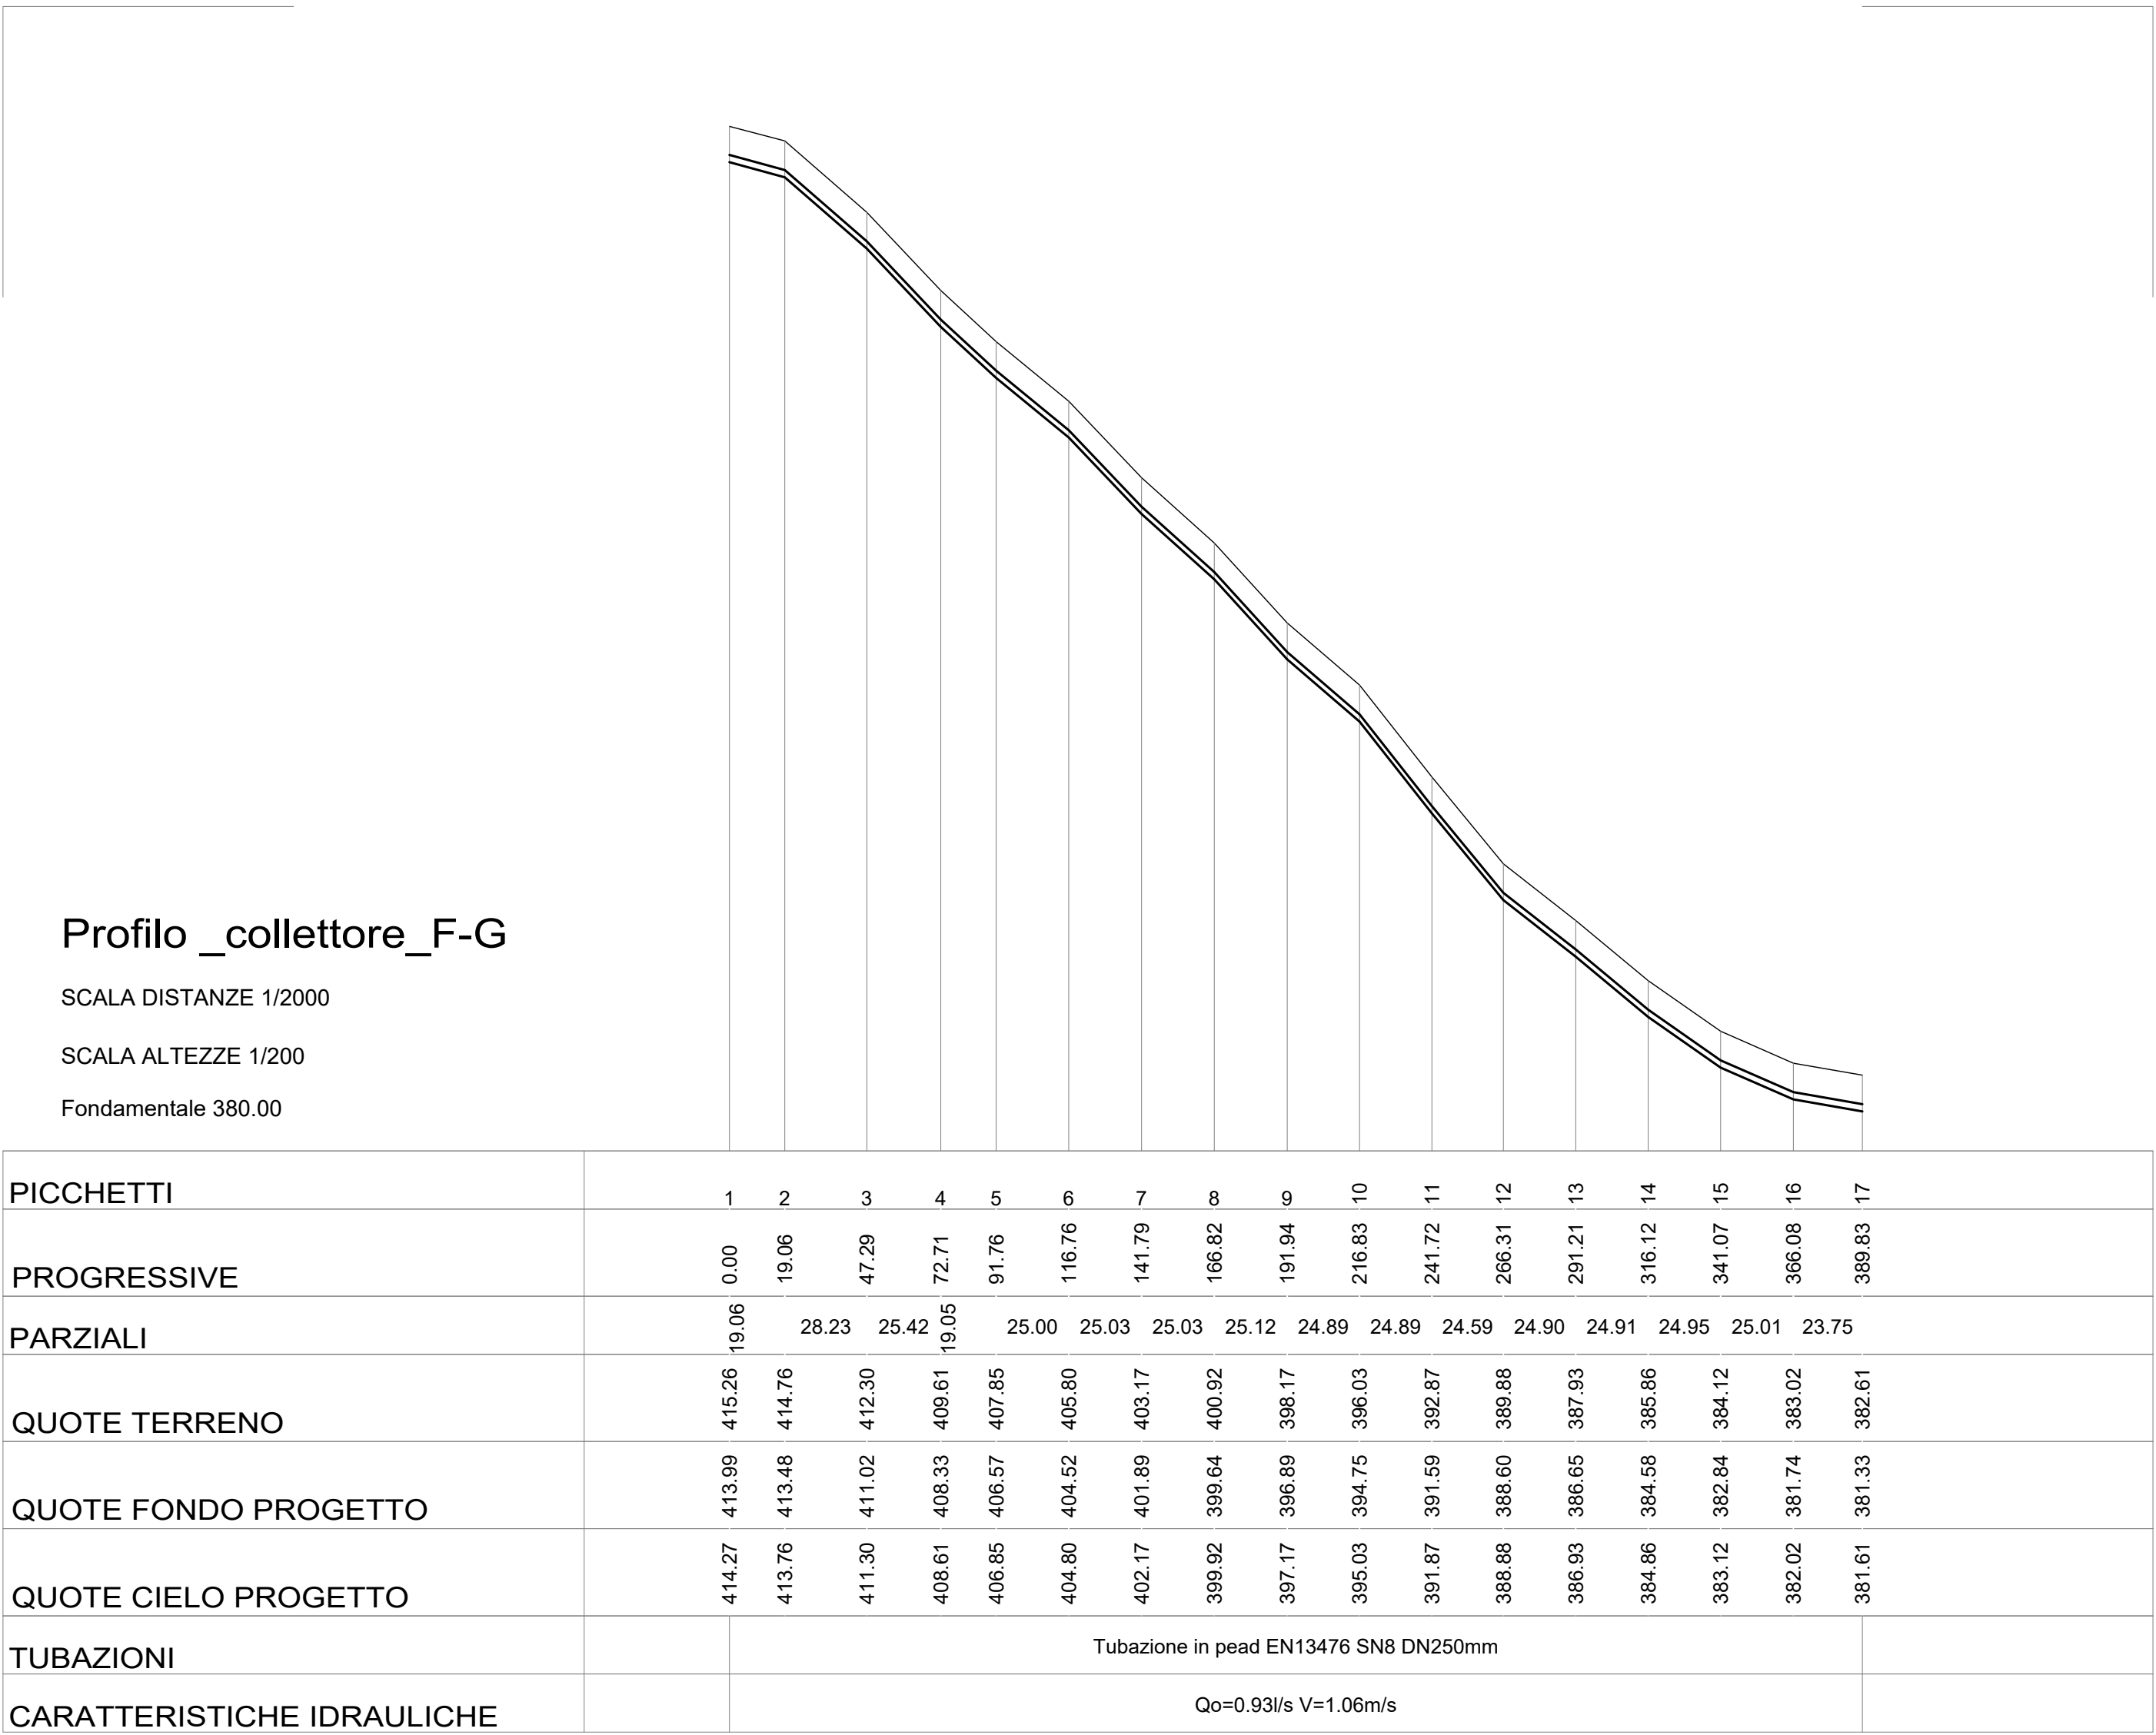
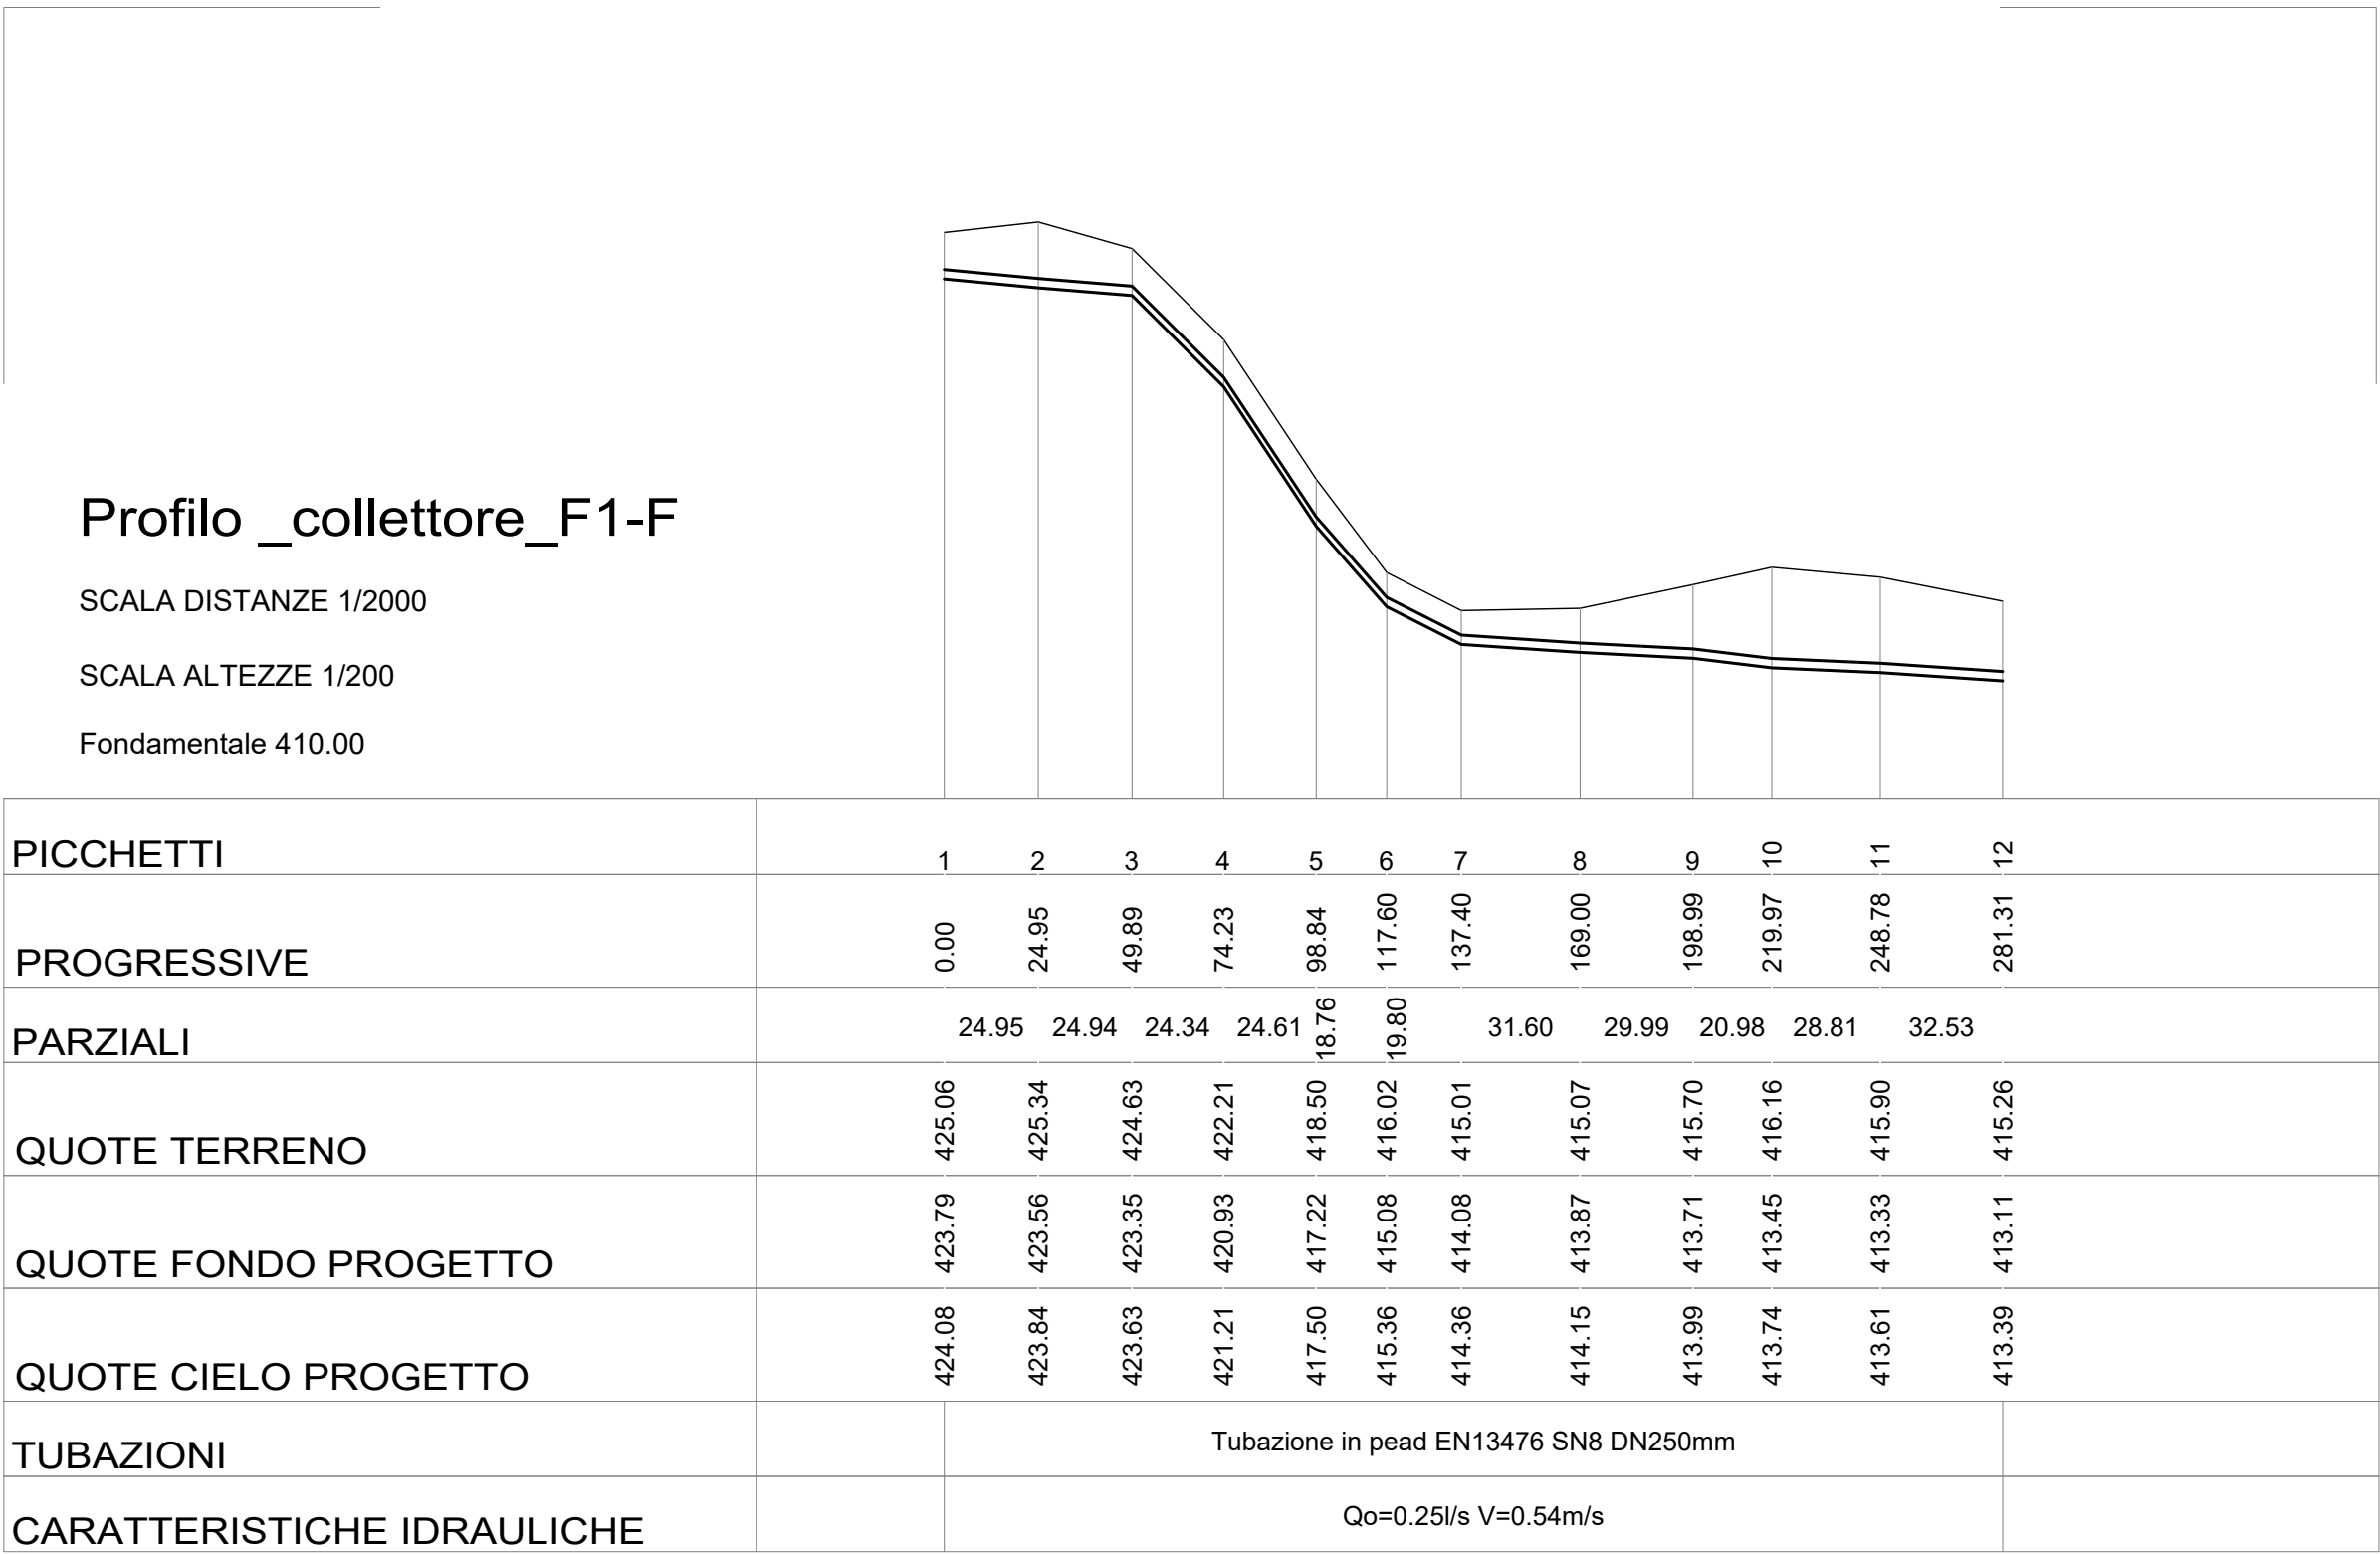


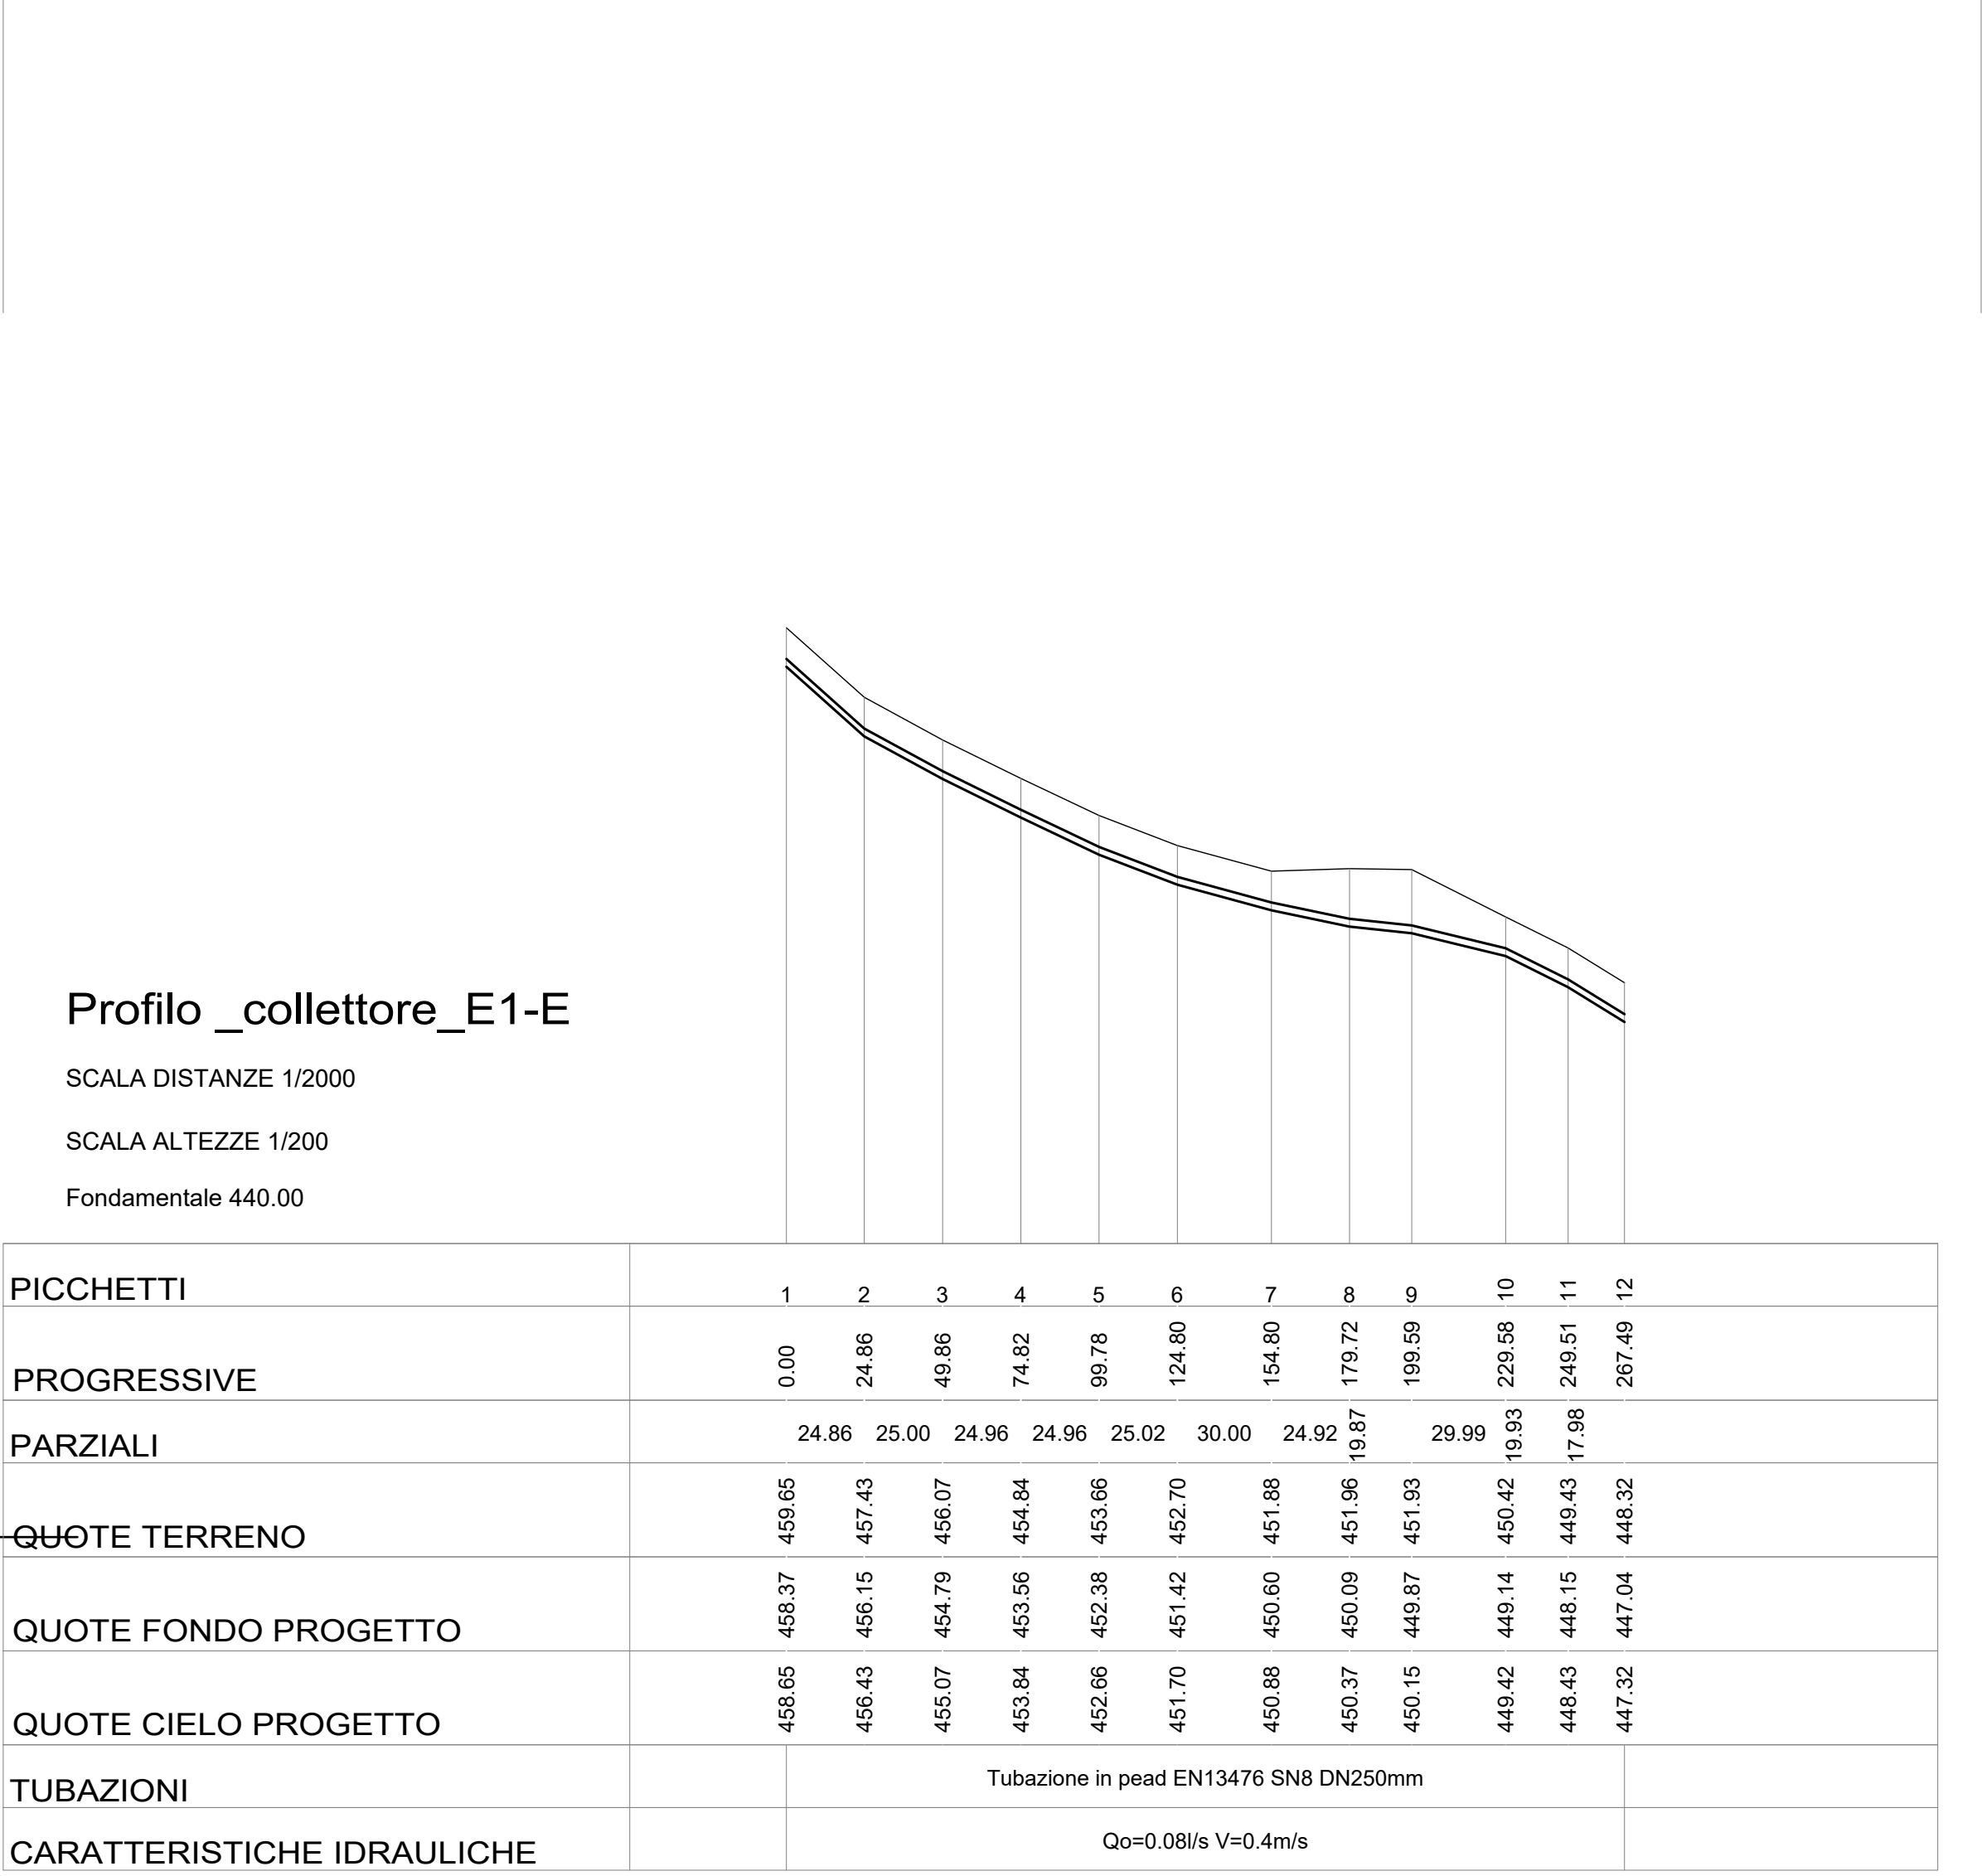

|   |             |             |         |            |           |
|---|-------------|-------------|---------|------------|-----------|
|   |             |             |         |            |           |
|   |             |             |         |            |           |
| <b>REALIZZAZIONE DI SISTEMA FOGNARIO IN LOCALITA' MALAROSO E CONVOGLIAMENTO DELLE ACQUE REFLUE ALL'IMPIANTO DI DEPURAZIONE NEL COMUNE DI CASELLE IN PITTARI</b> |             |             |         |            |           |
| <b>PROGETTO FATTIBILITA' TECNICO ECONOMICA</b>   |             |             |         |            |           |
| COORDINATORE PER LA SICUREZZA<br>Dott. Ing. Gaetano BREGLIA   |             |             |         |            |           |
| CODICE ELABORATO<br><b>016 CNS2601 PF EG 06</b>   |             |             |         |            |           |
| DATA: <b>Giugno 2020</b> SCALA: <b>1:2.000/200</b>   |             |             |         |            |           |
| STATO DI PROGETTO<br>Profili longitudinali   |             |             |         |            |           |
| Responsabile Unico del Progetto<br>Dott. Ing. Rosella FERRARO                                                                                                   |             |             |         |            |           |
| CODICE COMMESSA<br>CNS 2601   |             |             |         |            |           |
| NOME FILE<br>CNS2601PF   |             |             |         |            |           |
| PERCORSO FILE<br>NAS BREGLIA_Archivi\ Lavori Pubblici\CNS2601PF\PDF\CNS2601PF                                                                                   |             |             |         |            |           |
| REV.   | DESCRIZIONE | DATA        | REDATTO | VERIFICATO | APPROVATO |
| 01   | 01          | Giugno 2020 | 01      | 01         | 01        |
|   |             |             |         |            |           |
|   |             |             |         |            |           |
|   |             |             |         |            |           |
|   |             |             |         |            |           |