



Stralcio Planimetrico

Scala=1:100

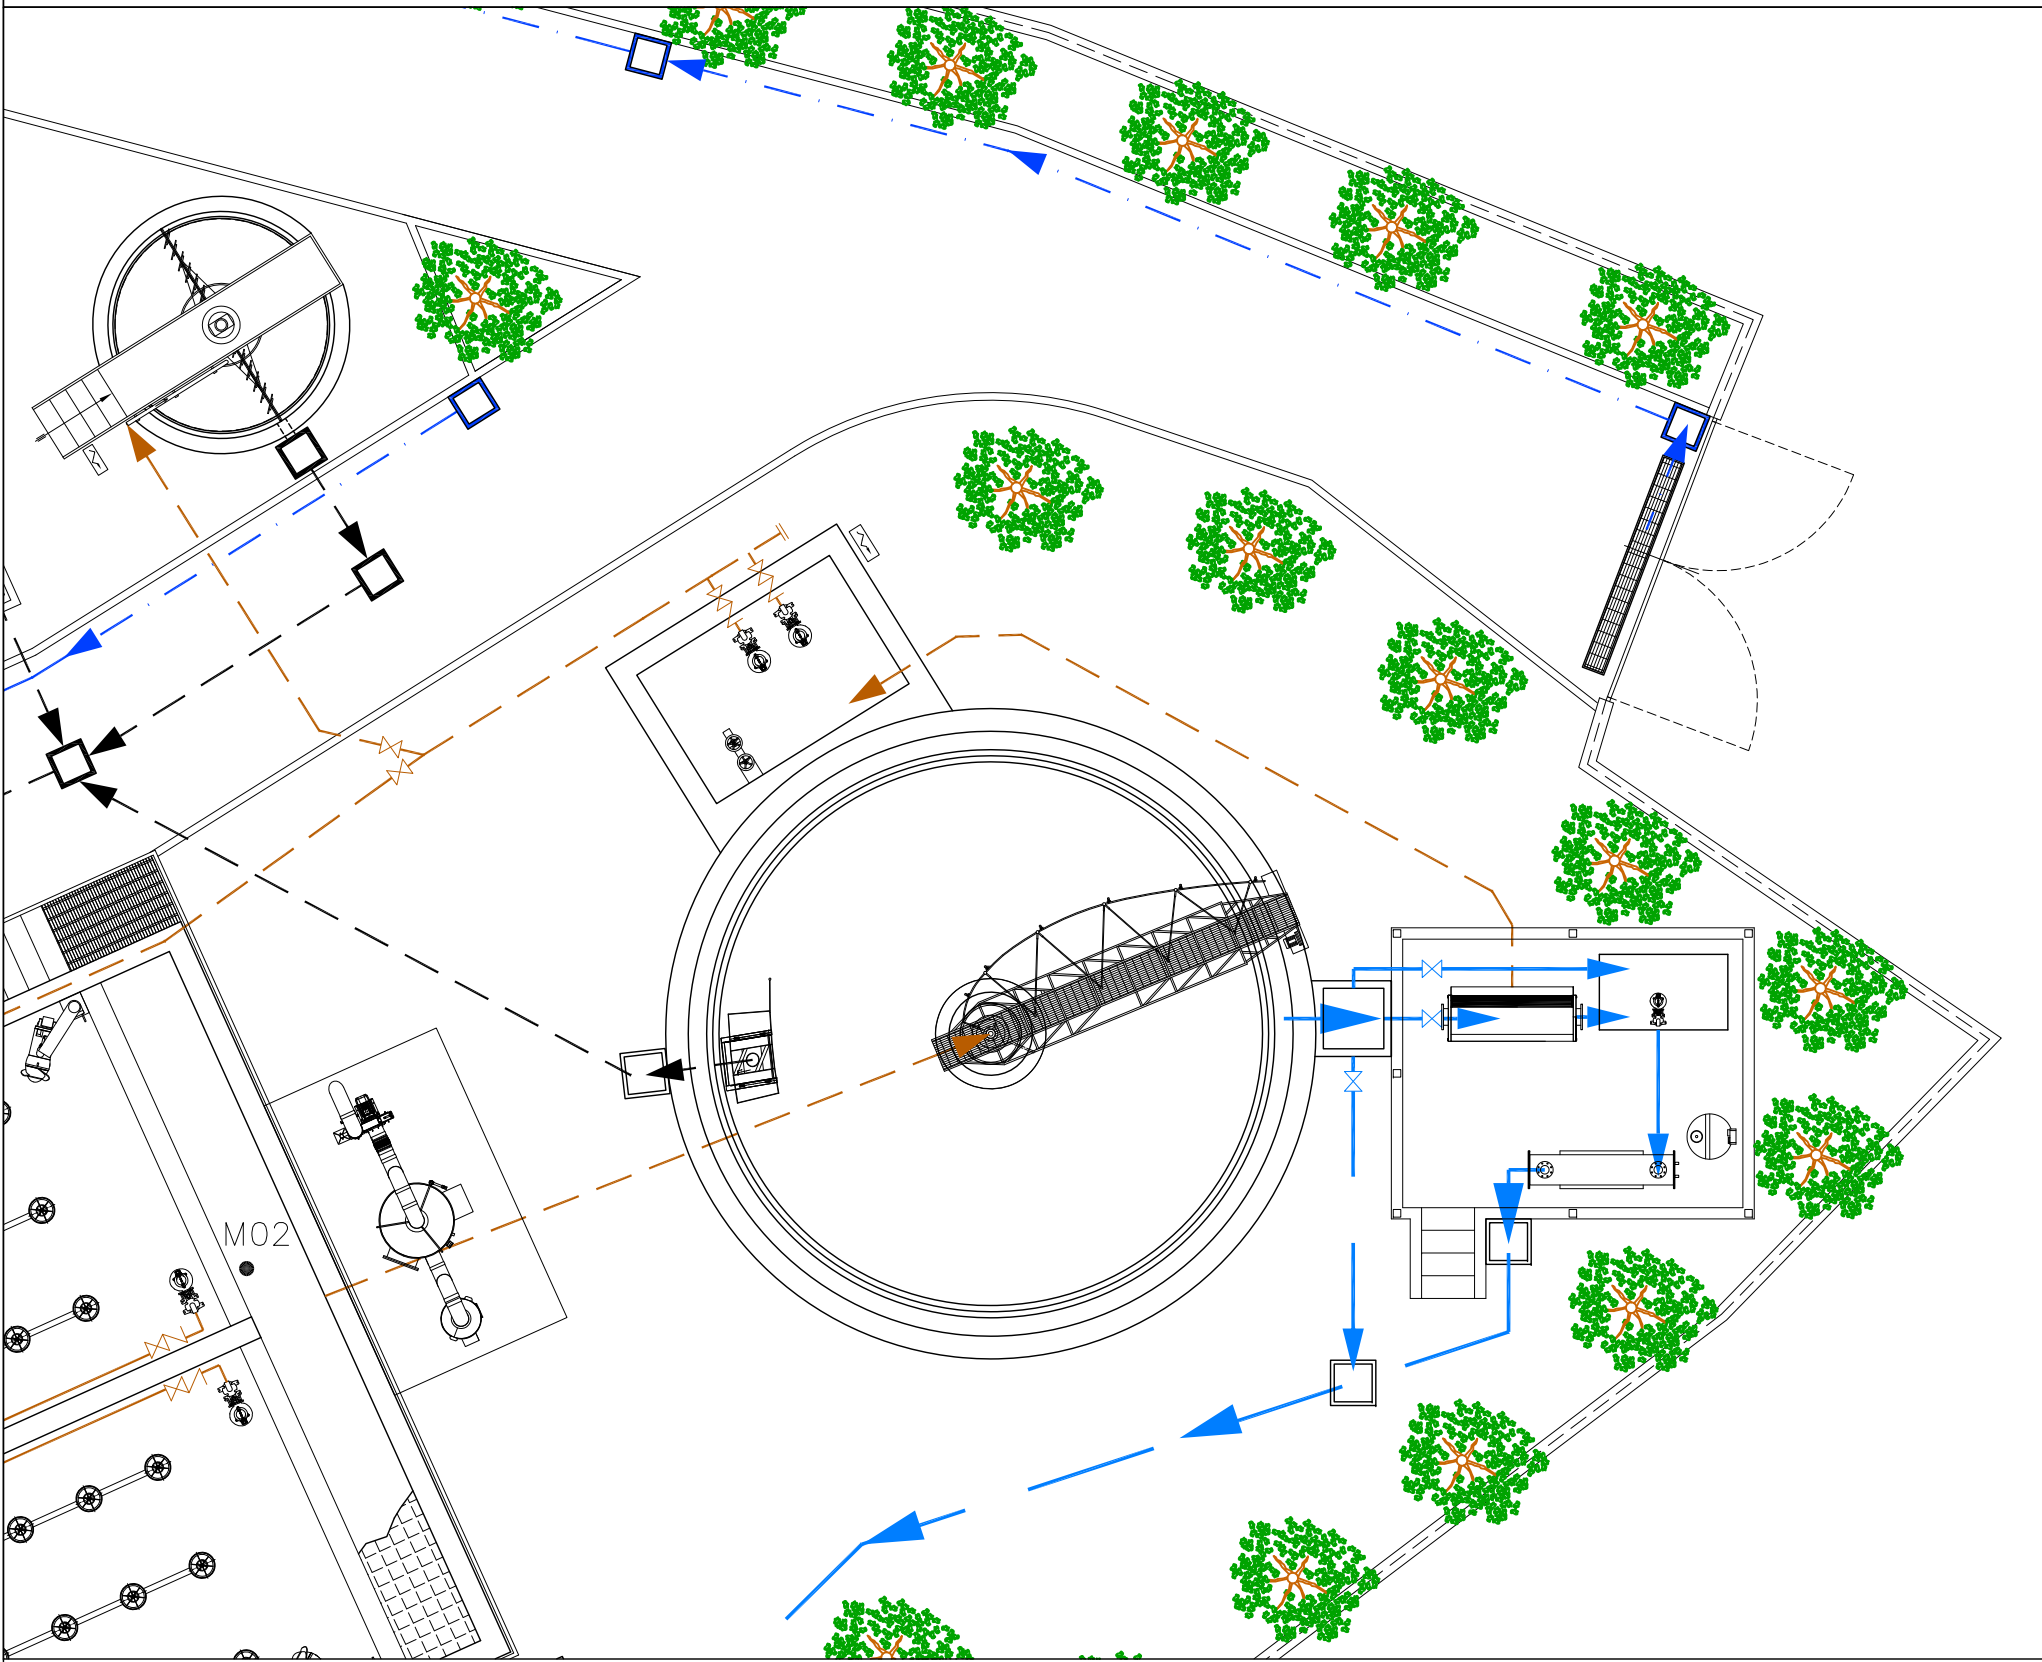


Particolare


Microfiltrazione a tamburo

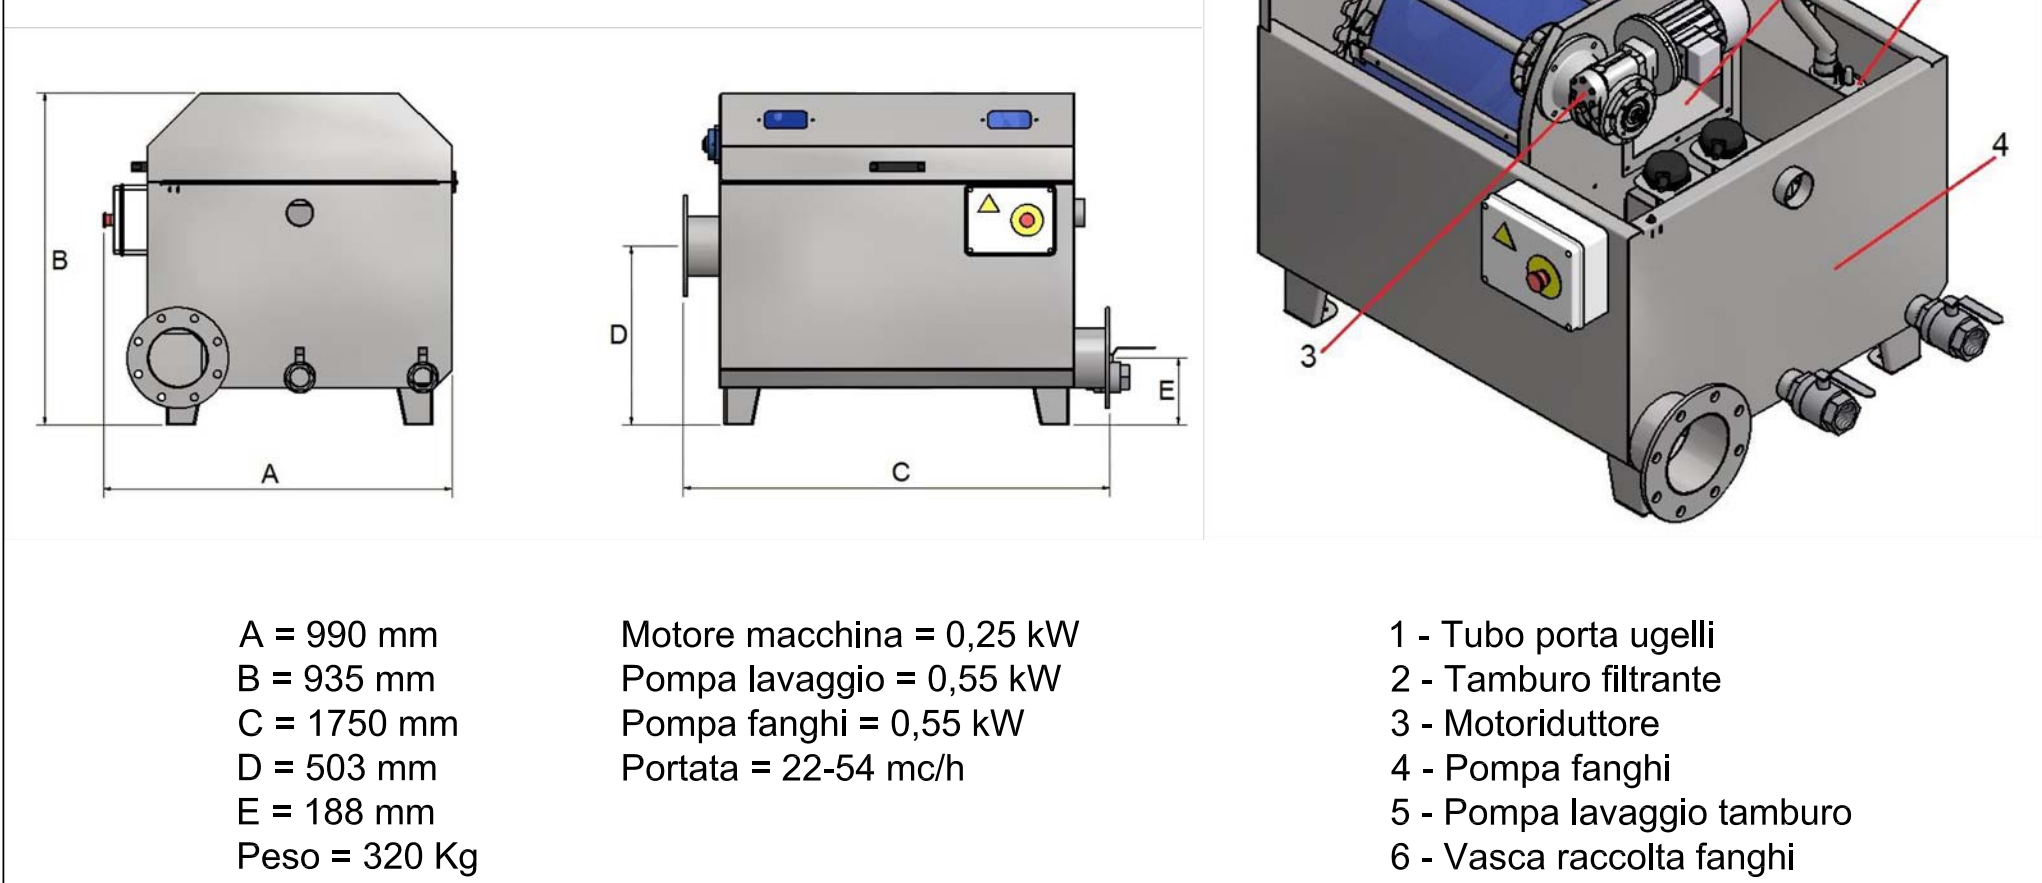


Pianta

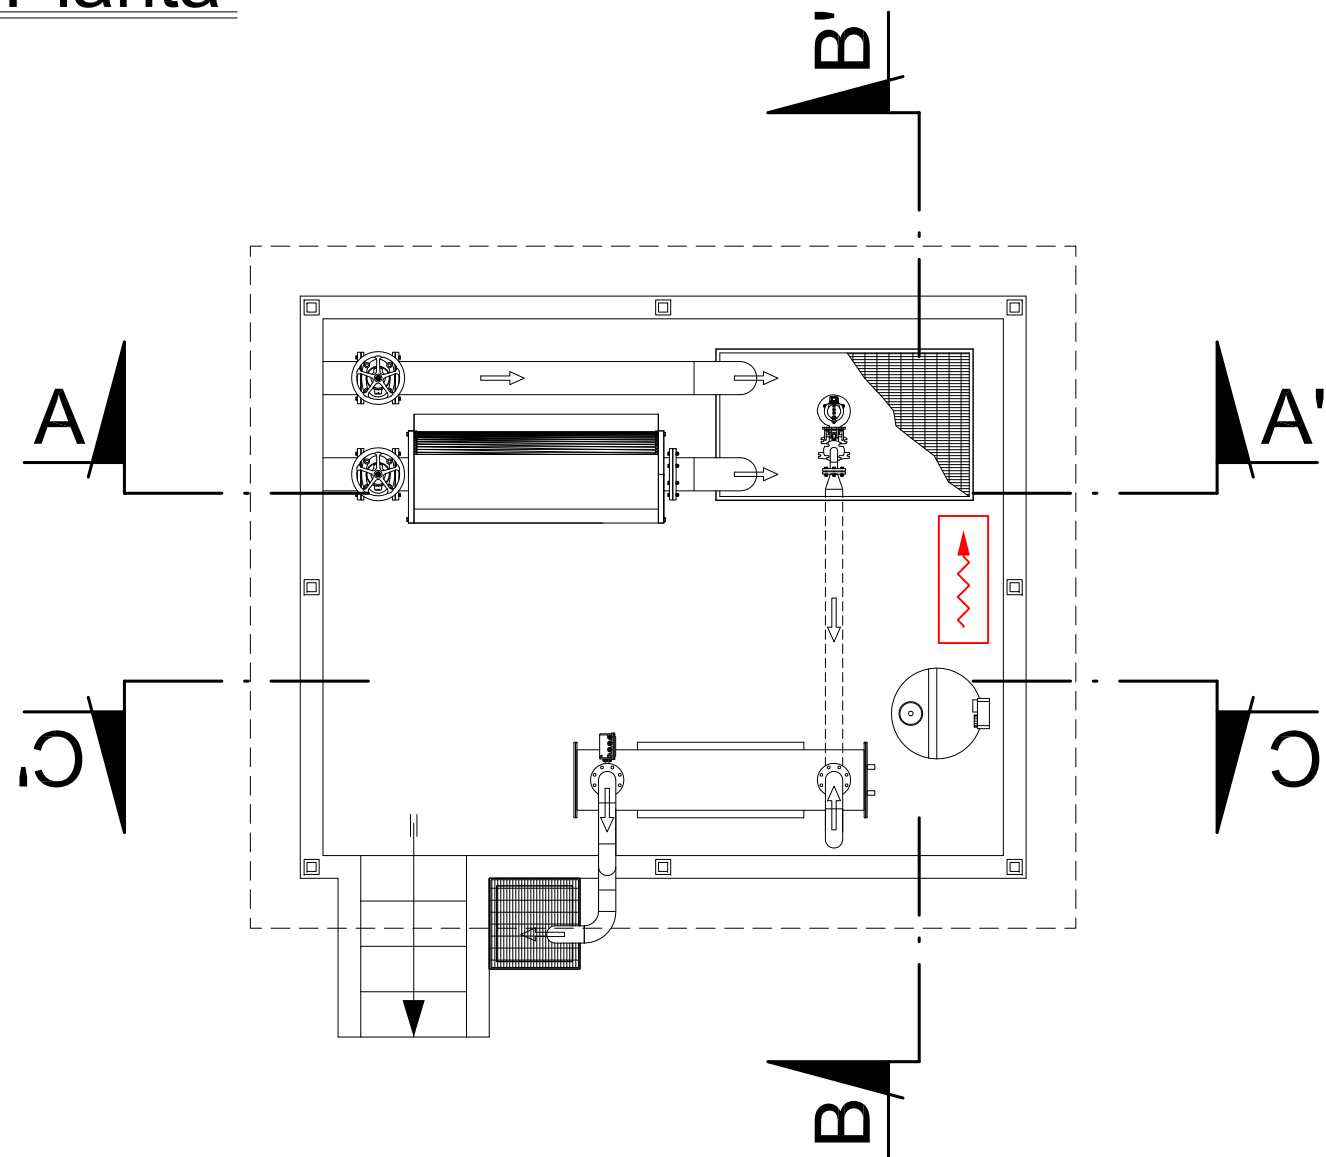


Sezione A-A'

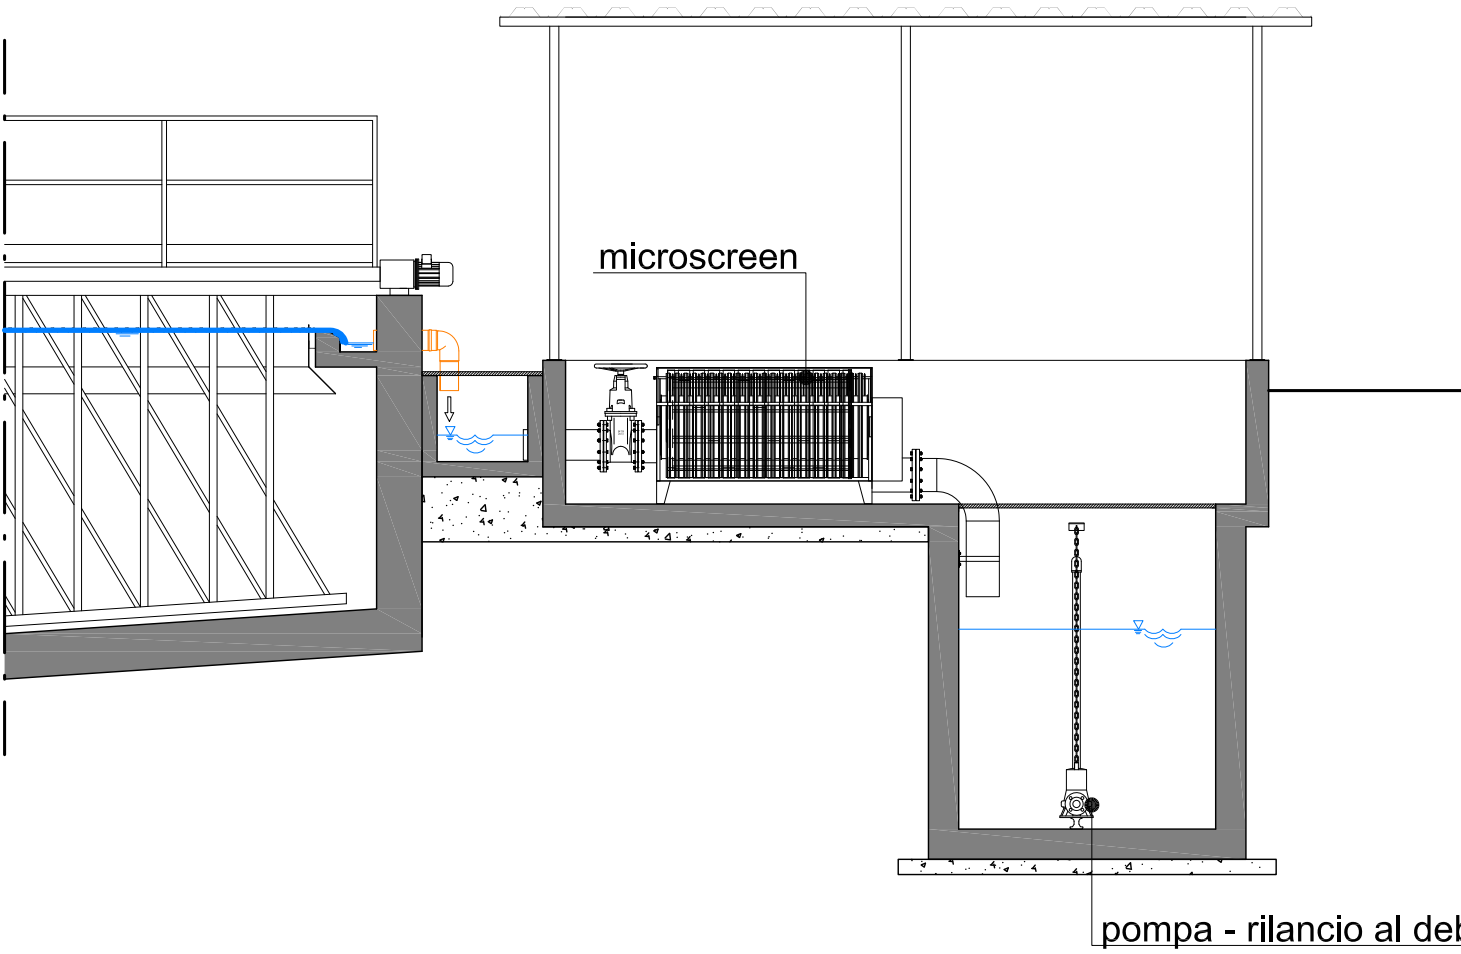

Sezione B-B'

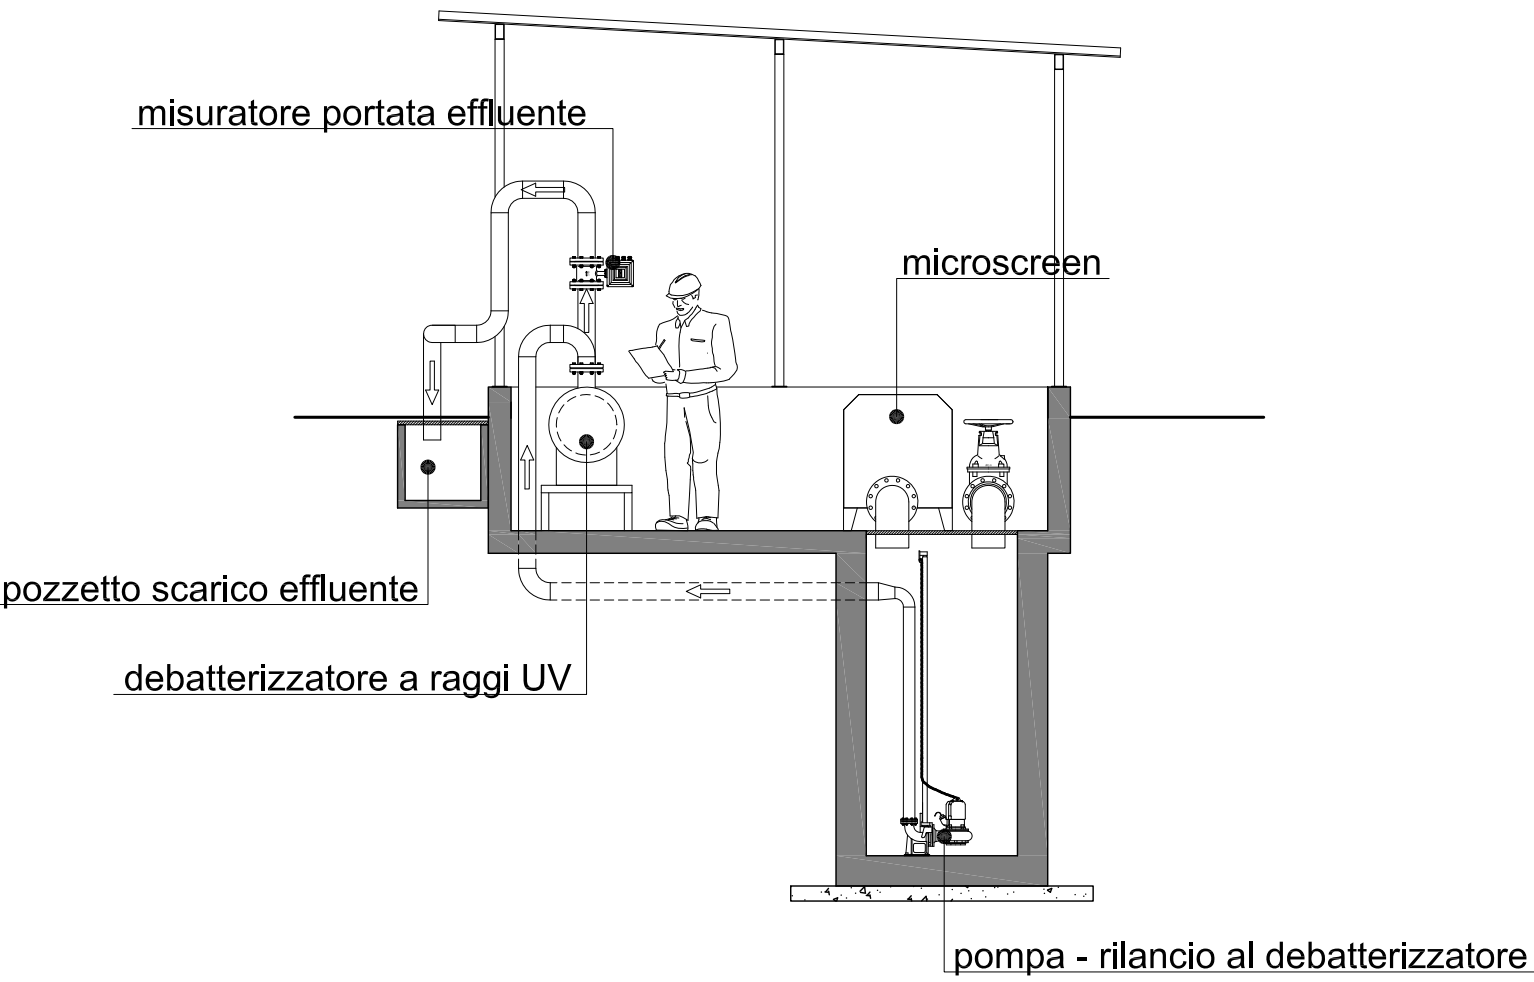

Sezione C-C'

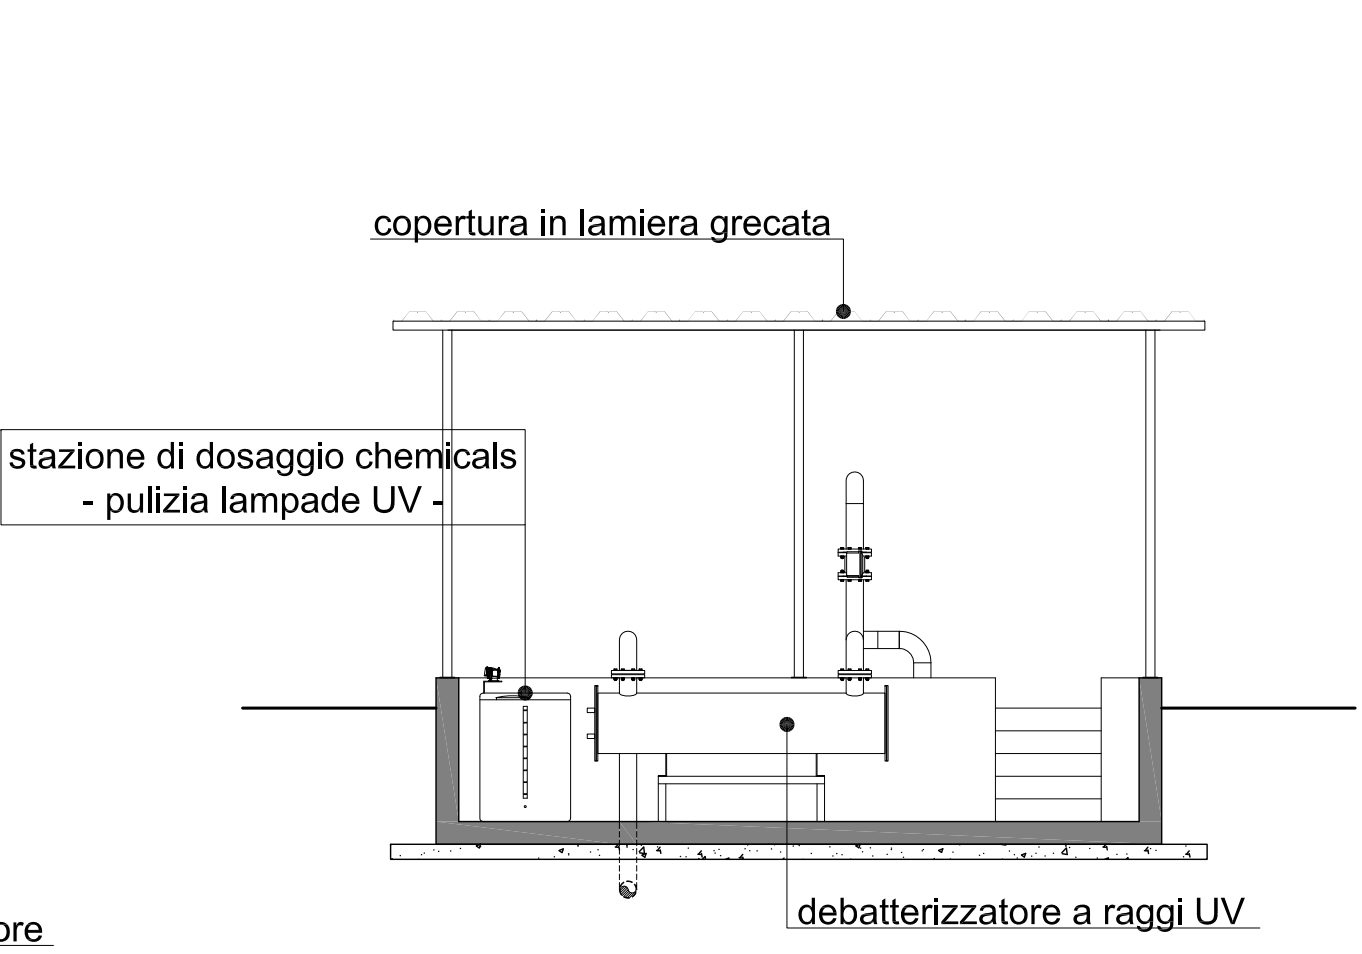

STUDIO TECNICO DI INGEGNERIA
AMBIENTE - INGEGNERIA - SICUREZZA
Ing. Francesco Coda
via del Galileo 2000, 2 84026 Giffoni Valle Piana (SA) - via Ferganelli Zona Industriale 84131 Salerno
tel. 333 1709955 - ing.coda@tiscali.it - www.coding.it - P. IVA 0475690059

COMUNE DI SANZA
PROVINCIA DI SALERNO

LAVORI DI MESSA IN SICUREZZA DEL TERRITORIO
COMUNALE PER GRAVE DISSESTO
IDROGEOLOGICO - TRASFERIMENTO DEPURATORE
COMUNALE

- PROGETTO ESECUTIVO -

Committente: COMUNE DI SANZA (SA)
C.F.: 83002260657

ELABORATO:
MICROFILTRAZIONE - DEBATTERIZZAZIONE A RAGGI UV

ALLEGATO n.:
TAV.13

SCALA:

IL RESPONSABILE UNICO DEL PROCEDIMENTO:
*Per dichiarazioni rese, ricevute e autorizzazione al
trattamento dati personali L. 196/03*

IL TECNICO:
Ing. Francesco Coda

VISTO:

Data	Rev.	Descrizione
02/08/2021	0	Emissione