




Stralcio Planimetrico
Scala=1:100

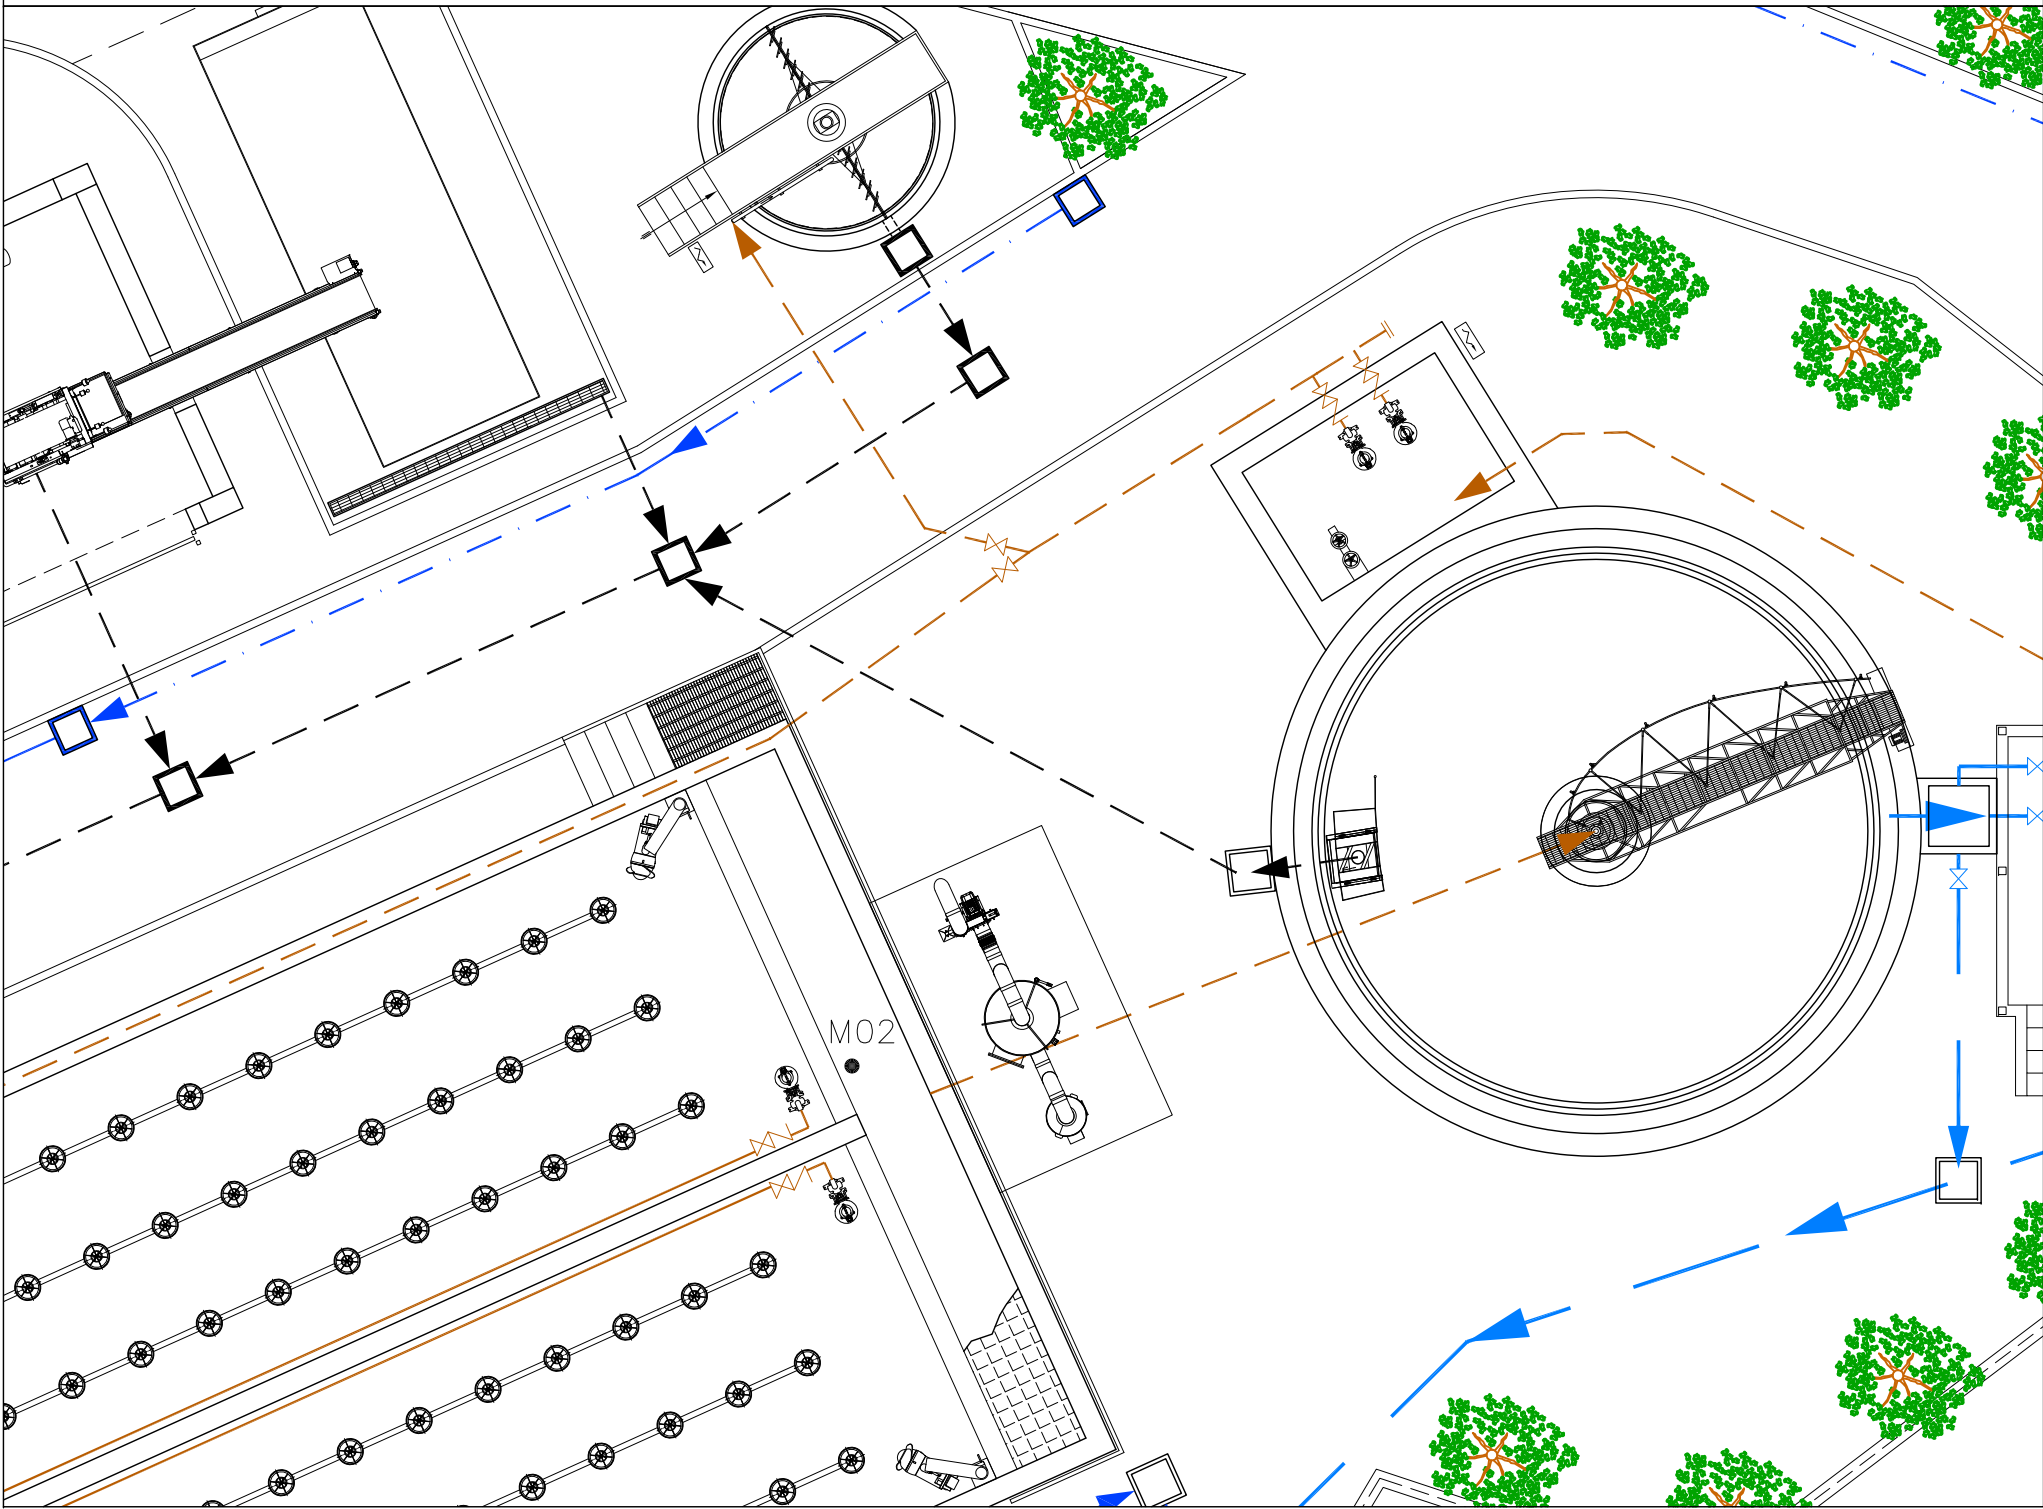

Pianta
Scala=1:50

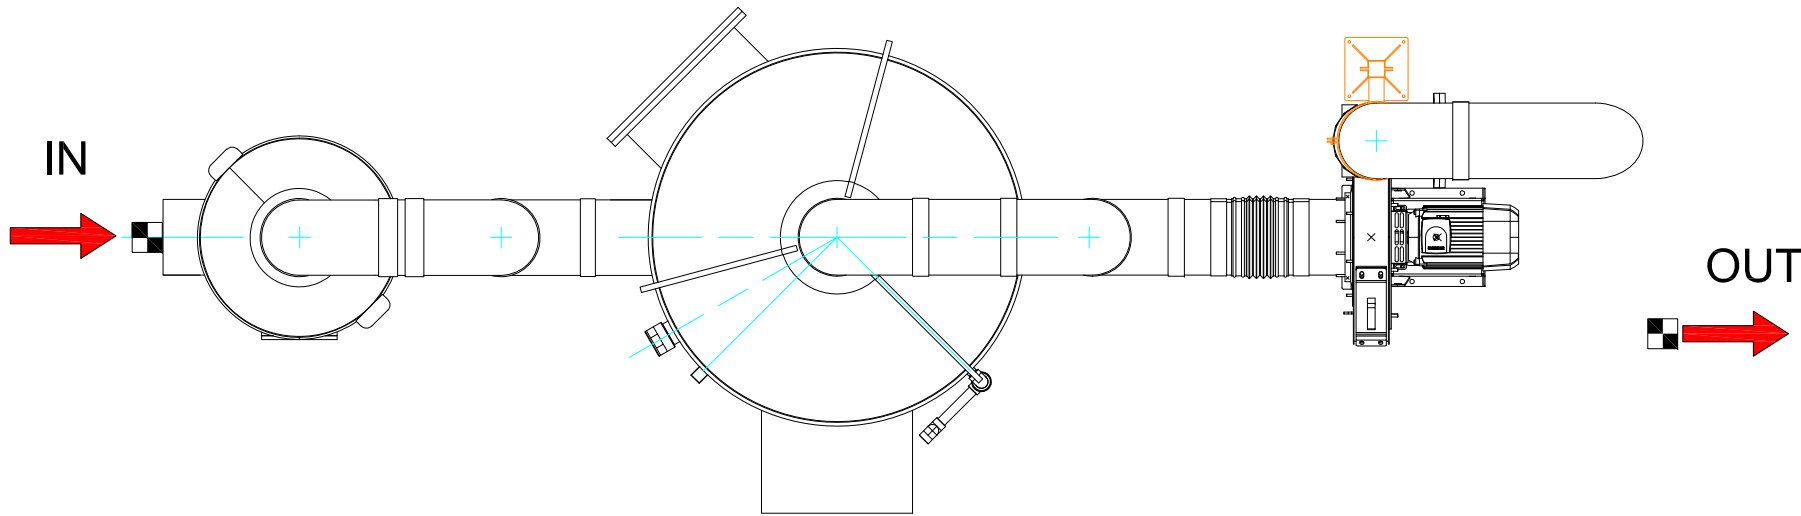

Sezione
Scala=1:50

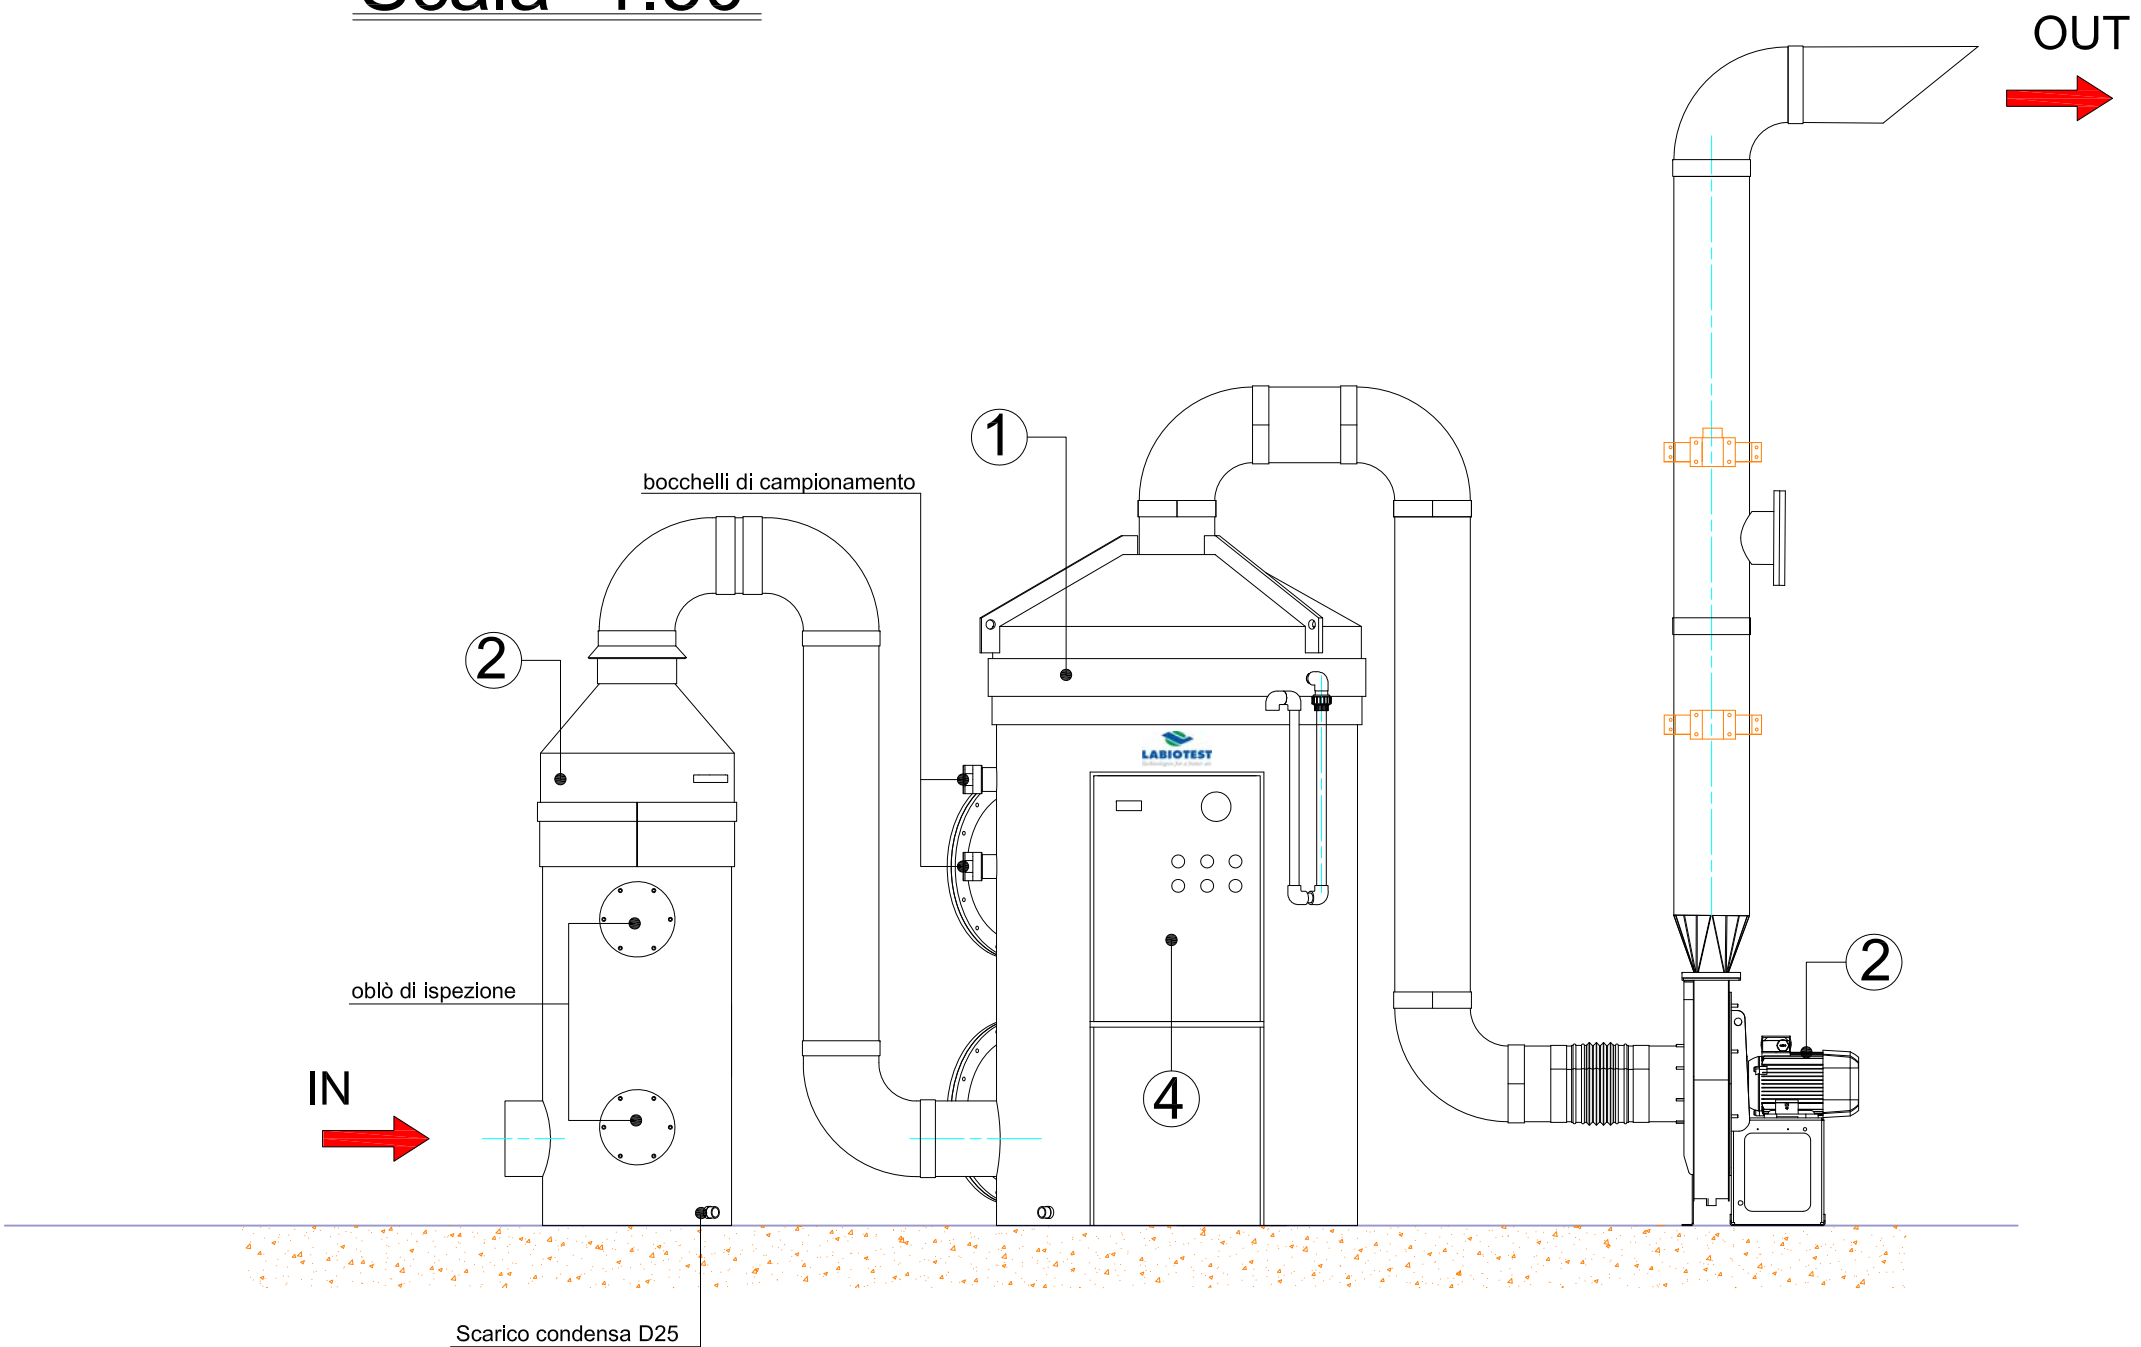

LEGENDA EQUIPAGGIAMENTI

- ① DK FIL E DEMISTER INTEGRATO
- ② VENTILATORE
- ③ DEMISTER
- ④ QUADRO ELETTRICO ON BOARD



COMUNE DI SANZA
PROVINCIA DI SALERNO

LAVORI DI MESSA IN SICUREZZA DEL TERRITORIO
COMUNALE PER GRAVE DISSESTO
IDROGEOLOGICO - TRASFERIMENTO DEPURATORE
COMUNALE

- PROGETTO ESECUTIVO -

Committente: COMUNE DI SANZA (SA)
C.F.: 83002260657

ELABORATO:
OSSIDAZIONE - PARTICOLARI IMPIANTO TRATTAMENTO
ARIA

ALLEGATO n.:
TAV.11

SCALA:

IL RESPONSABILE UNICO DEL PROCEDIMENTO:
*Per dichiarazioni rese, ricevute e autorizzazione al
trattamento dati personali L. 196/03*

IL TECNICO:
Ing. Francesco Coda

VISTO:

Data	Rev.	Descrizione
02/08/2021	0	Emissione