


Scala=1:50

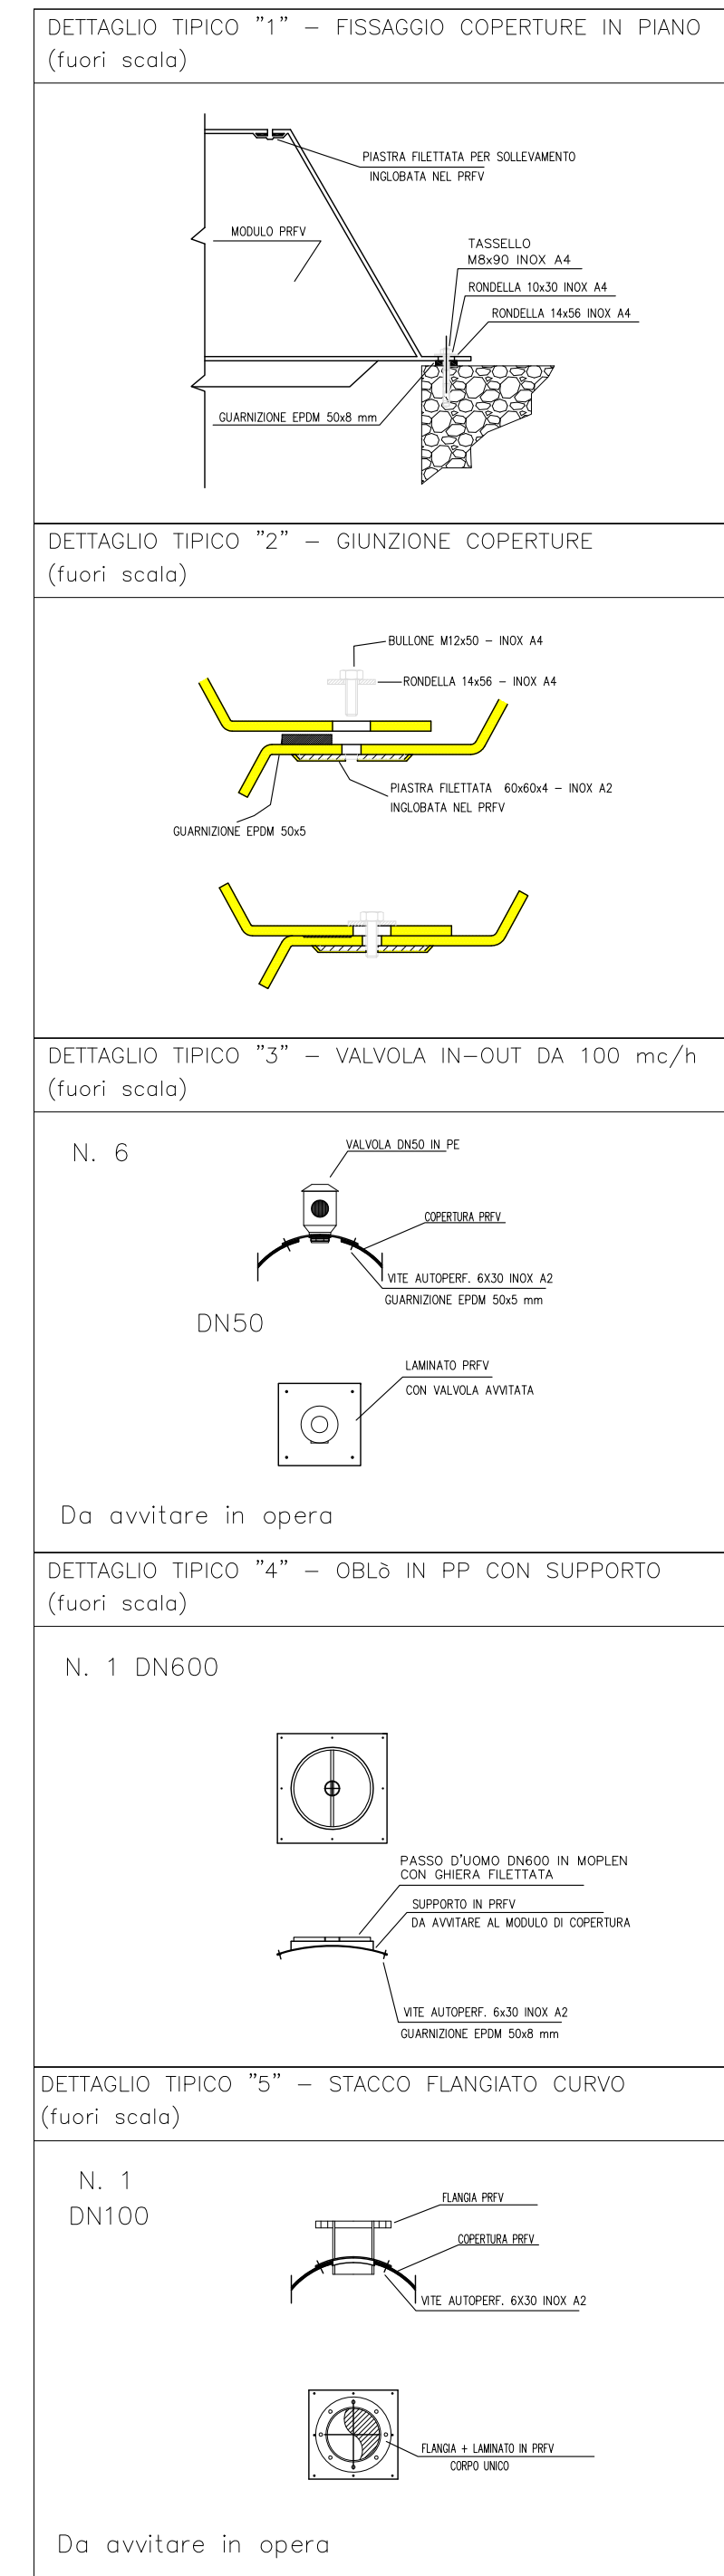

STUDIO TECNICO DI INGEGNERIA AMBIENTE - INGEGNERIA - SICUREZZA Ing. Francesco Coda via del Giulio 2000, 2 84096 Giffoni Valle Piana (SA) - via Ferganelli Zone Industriale 84131 Salerno tel. 333 1706966 - ing.coda@esail.it - www.esaing.it - P.iva 04785490659		COMUNE DI SANZA PROVINCIA DI SALERNO LAVORI DI MESSA IN SICUREZZA DEL TERRITORIO COMUNALE PER GRAVE DISSESTO IDROGEOLOGICO - TRASFERIMENTO DEPURATORE COMUNALE - PROGETTO ESECUTIVO -
Committente: COMUNE DI SANZA (SA) C.F.: 83002260657		
ELABORATO: OSSIDAZIONE - PARTICOLARI COPERTURA IN PRFV	ALLEGATO n.: TAV.10	
IL RESPONSABILE UNICO DEL PROCEDIMENTO: <i>Per dichiarazioni rese, ricevuta e autorizzazione al trattamento dati personali L. 196/03</i>	IL TECNICO: Ing. Francesco Coda	
VISTO:		
Data	Rev.	Descrizione
02/08/2021	0	Emissione