



Stralcio Planimetrico
Scala=1:100

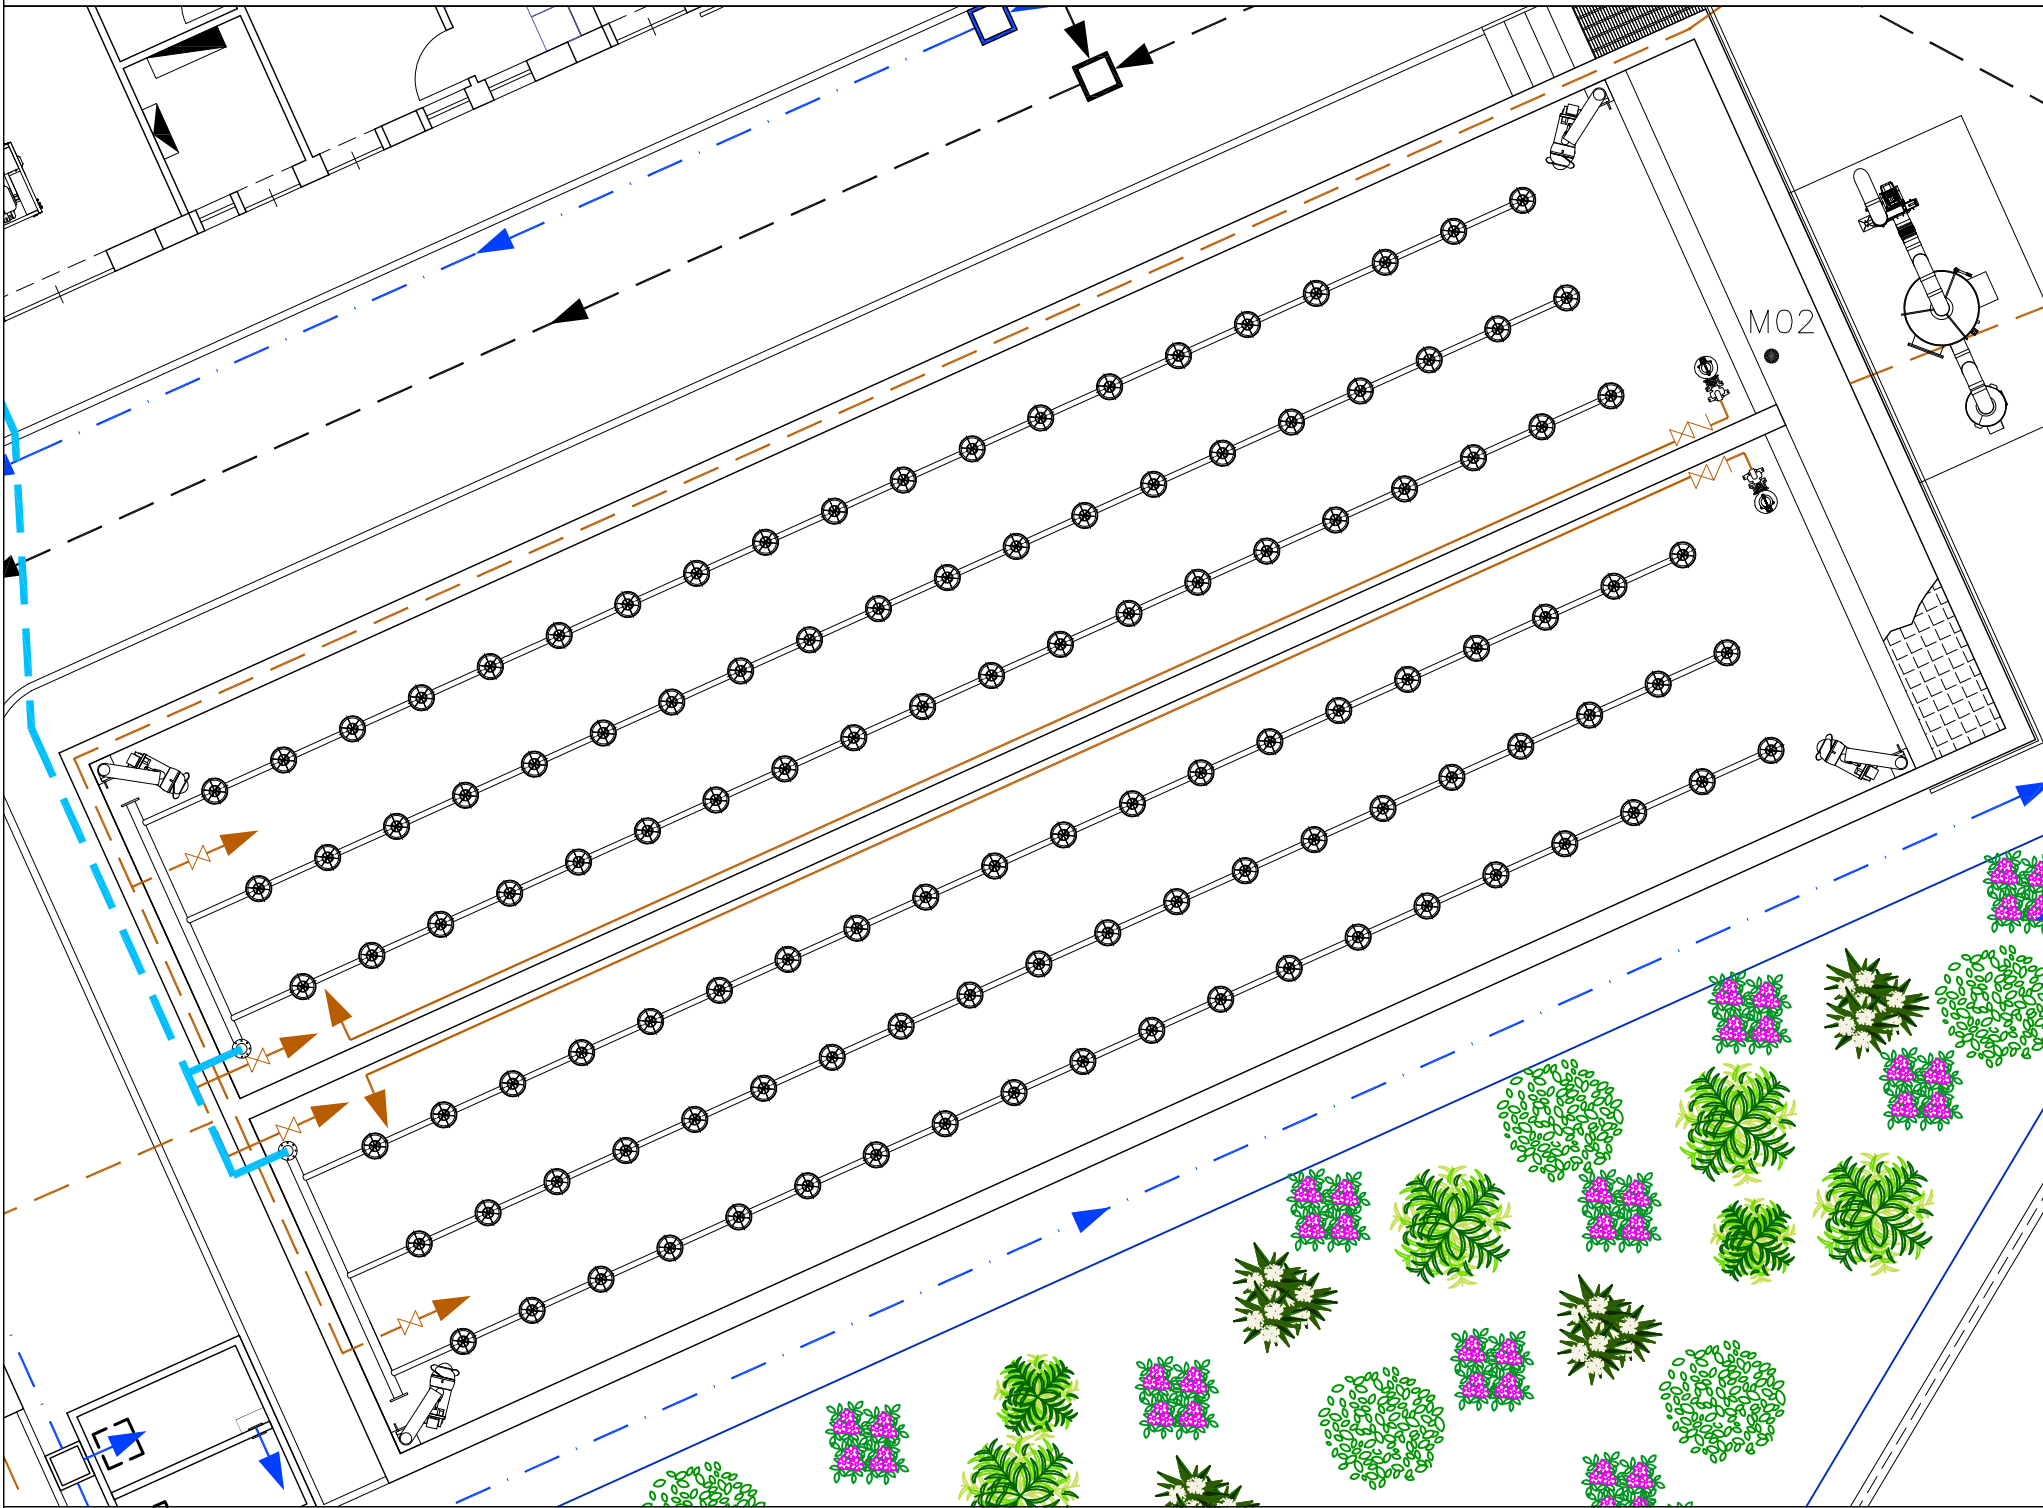


Particolare
Installazione "tipo" diffusori d'aria a microbolle

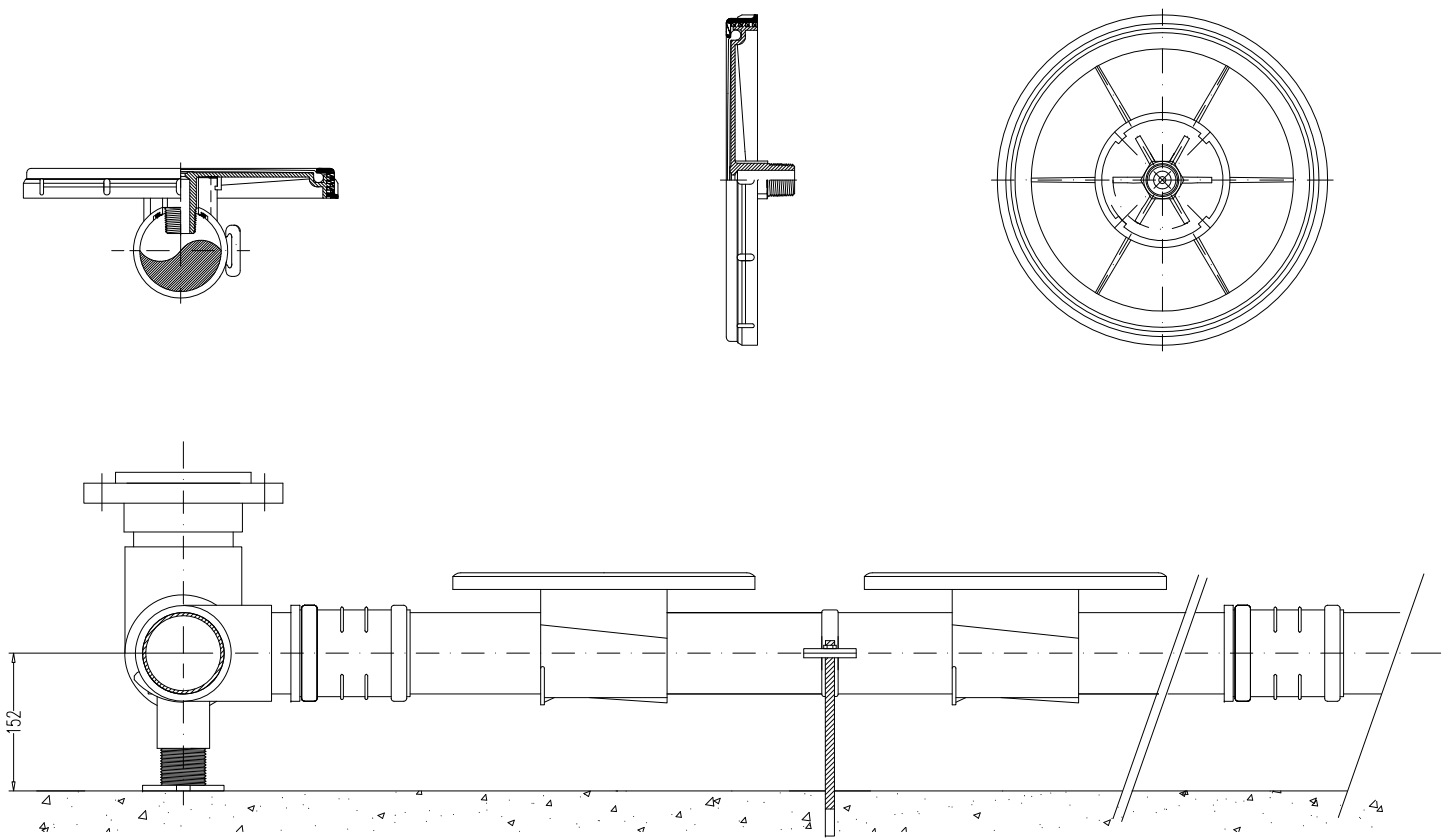


Pianta
Scala=1:50



Sezione
Scala=1:50

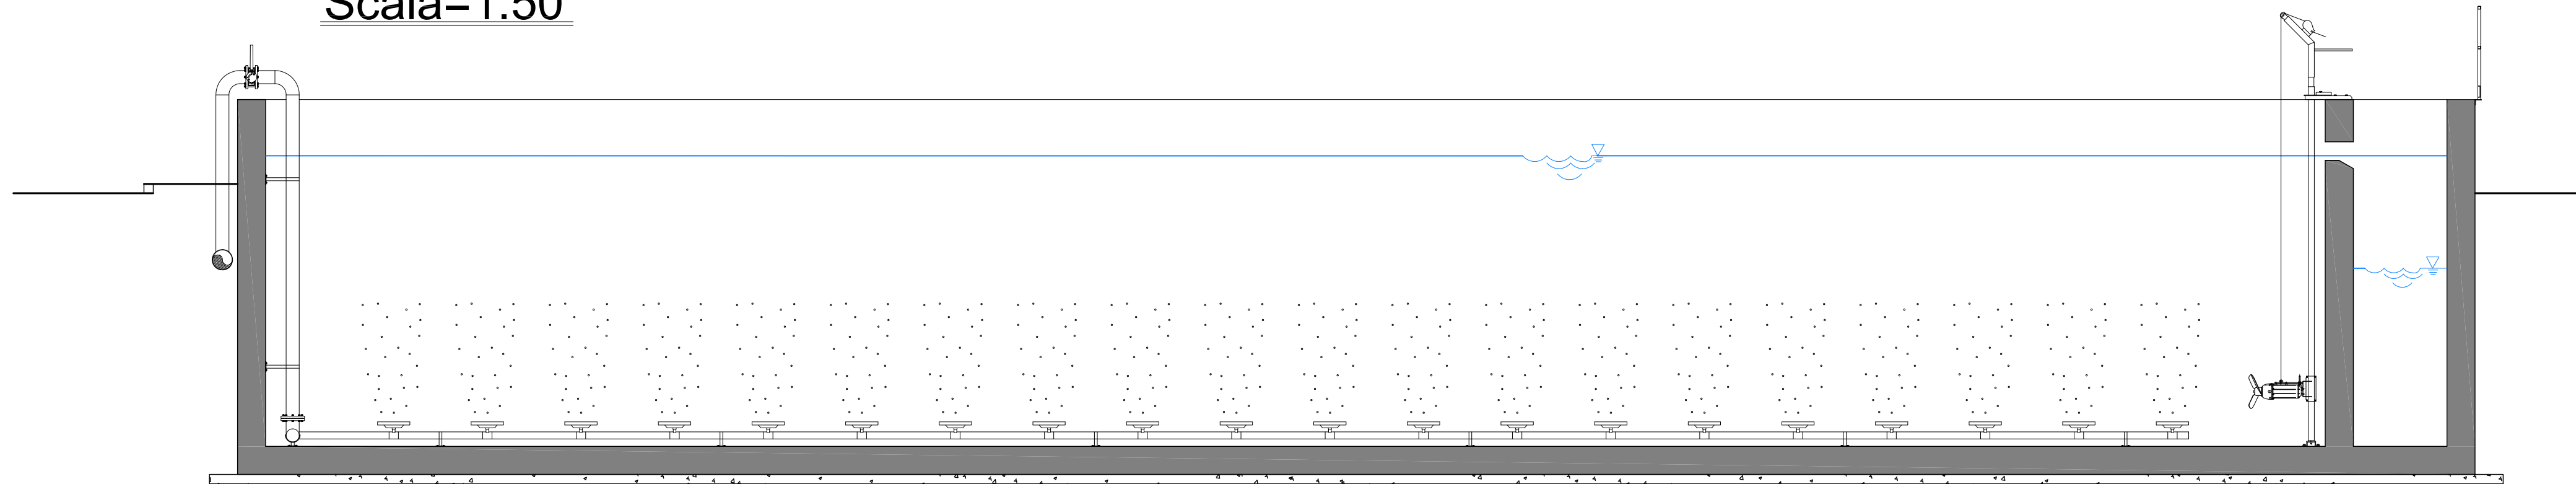

STUDIO TECNICO DI INGEGNERIA
AMBIENTE - INGEGNERIA - SICUREZZA
Ing. Francesco Coda
via del Giuliano 2001, 2 84095 Olevi Valle Piana (SA) - via Fargarella Zona Industriale 94 8101 Salerno
tel. 081 710885 - fax 081 710886 - e-mail: f.coda@stt.it - www.stt.it

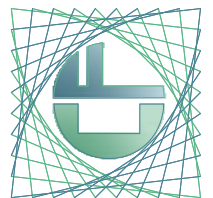

COMUNE DI SANZA
PROVINCIA DI SALERNO

LAVORI DI MESSA IN SICUREZZA DEL TERRITORIO
COMUNALE PER GRAVE DISSESTO
IDROGEOLOGICO - TRASFERIMENTO DEPURATORE
COMUNALE

- PROGETTO ESECUTIVO -

Committente: COMUNE DI SANZA (SA)
C.F.: 83002260657

ELABORATO:
OSSIDAZIONE

ALLEGATO n.:
TAV.09

SCALA:

IL RESPONSABILE UNICO DEL PROCEDIMENTO:
Per dichiarazioni rese, ricevute e autorizzazione al
trattamento dati personali L. 196/03

IL TECNICO:
Ing. Francesco Coda

VISTO:

Data	Rev.	Descrizione
02/08/2021	0	Emissione