




CLASSIFICATORE DI SABBIE

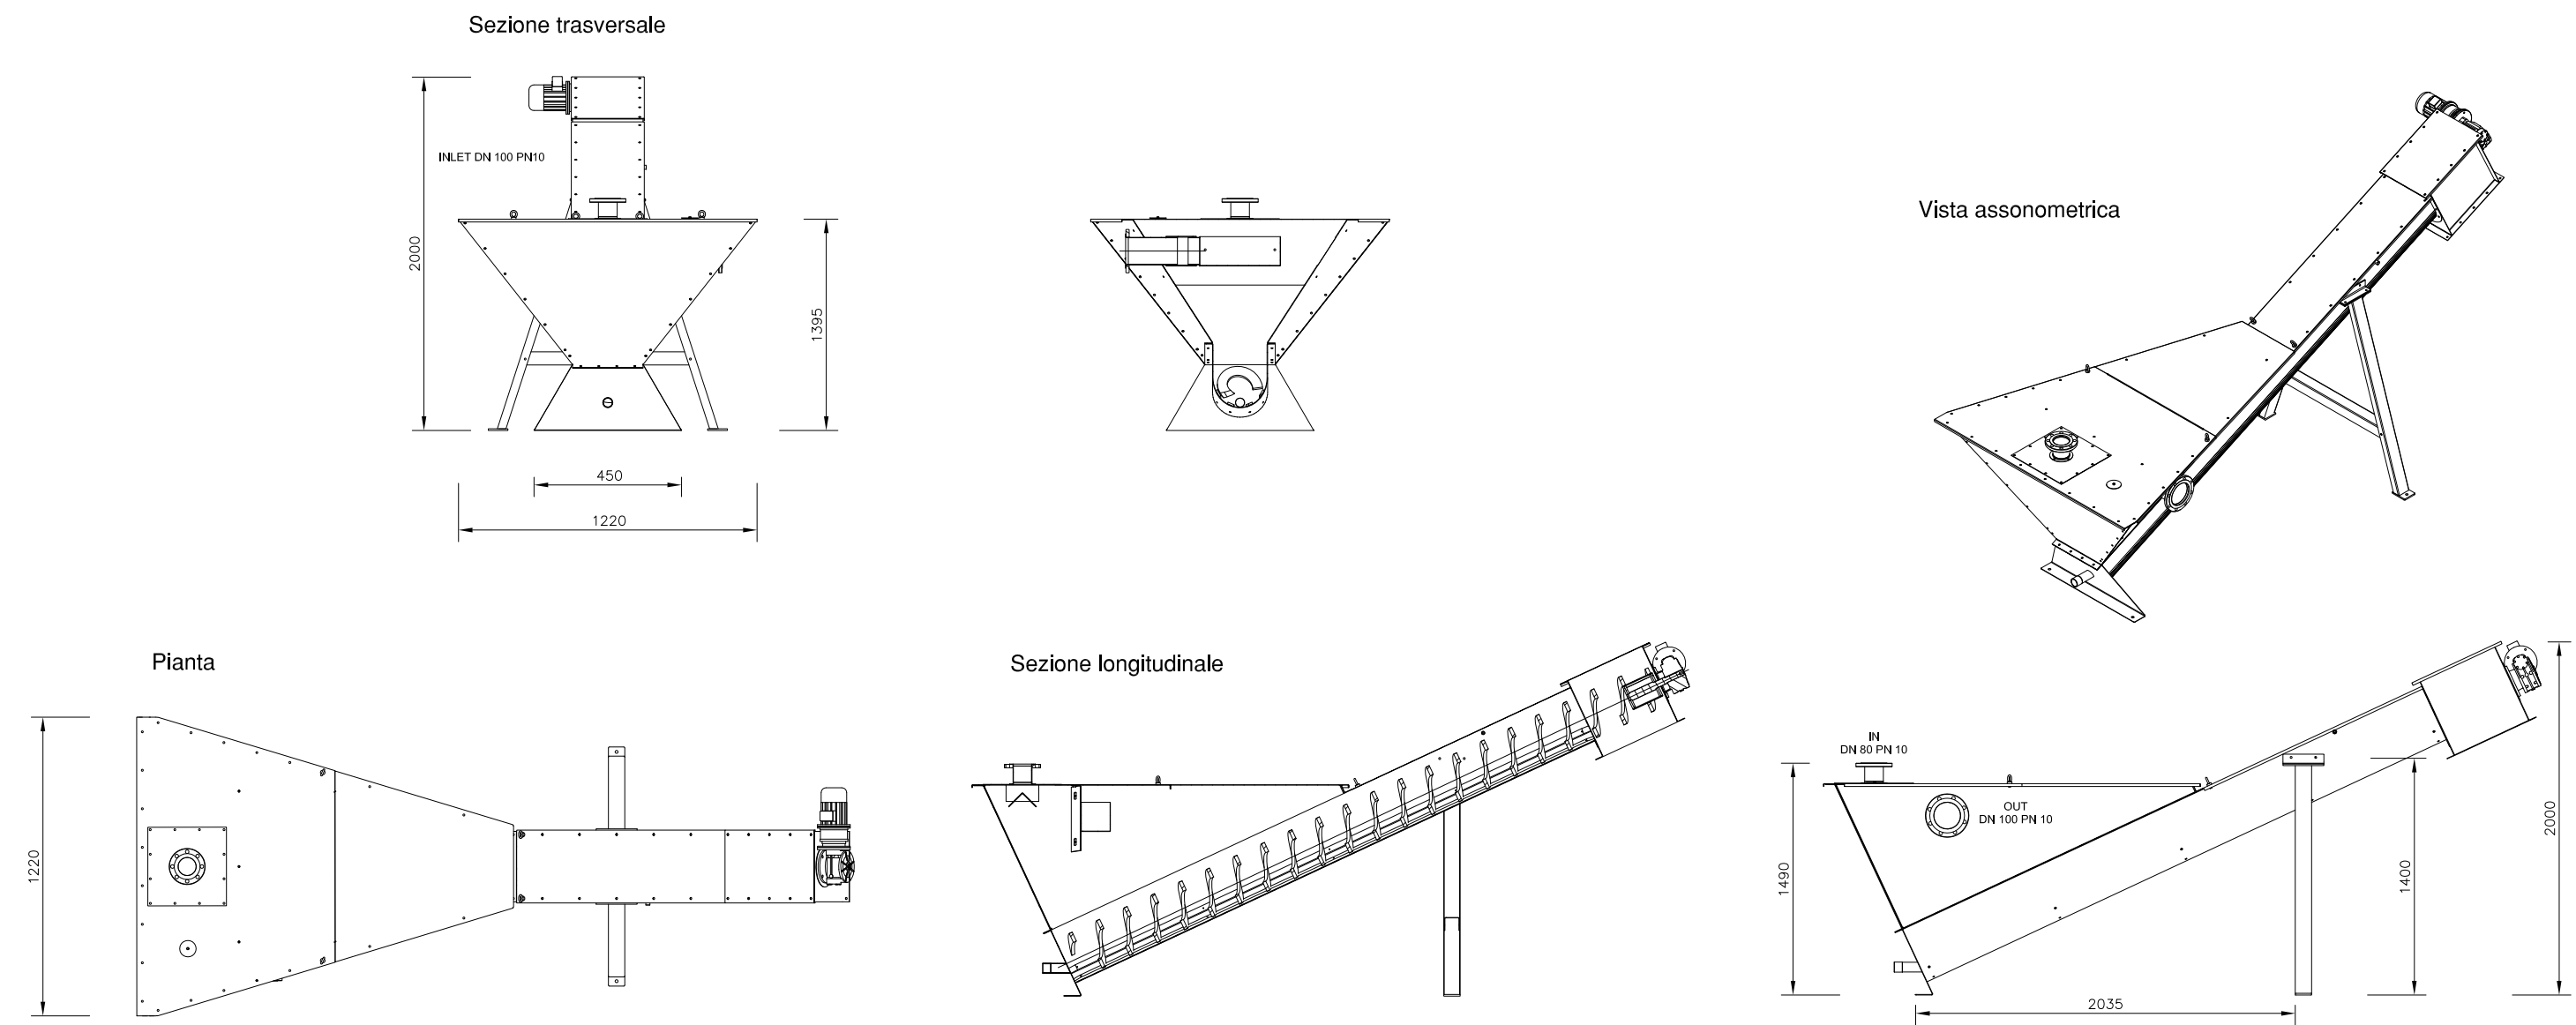



SOFFIANTE A CANALE LATERALE - ESTRAZIONE SABBIE

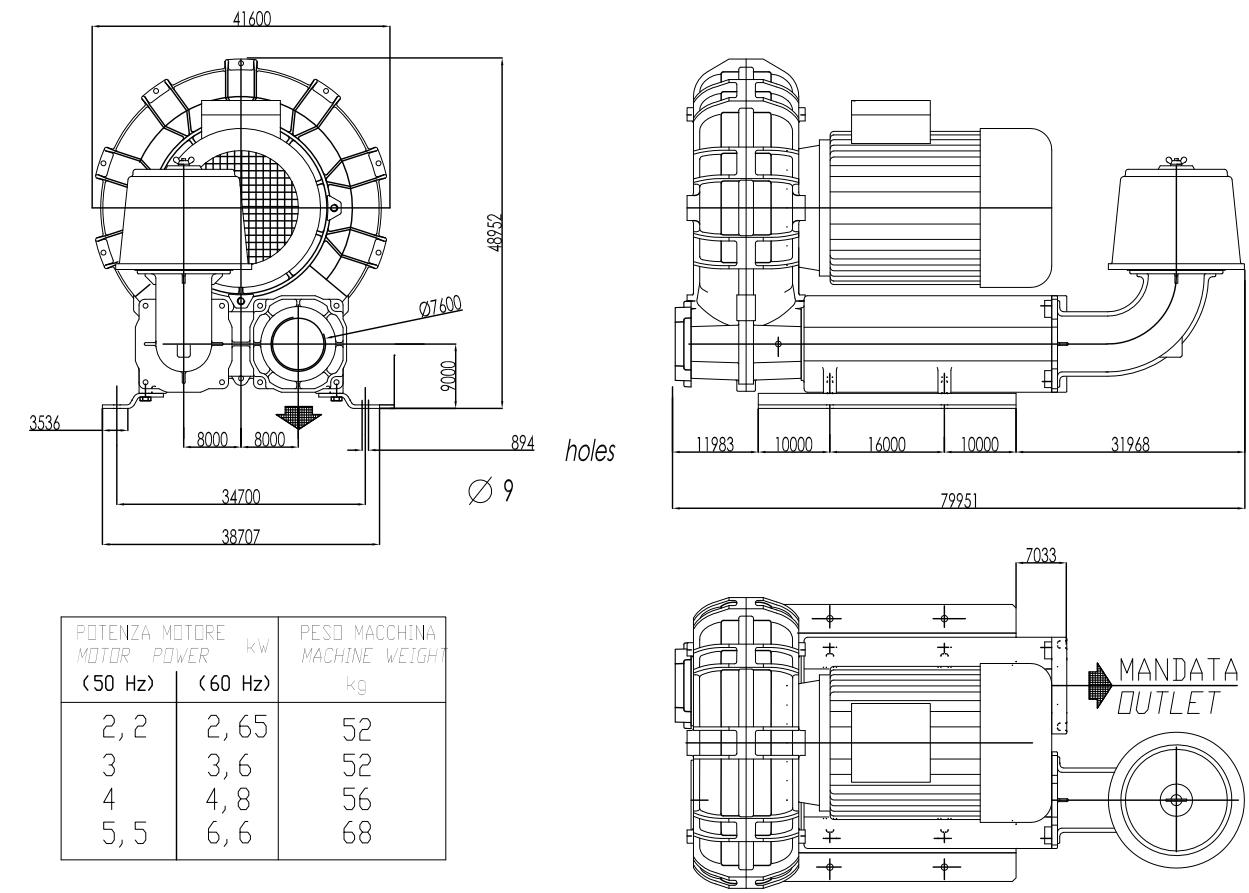


MISURATORE DI PORTATA AD INDUZIONE
ELETTROMAGNETICA DN100

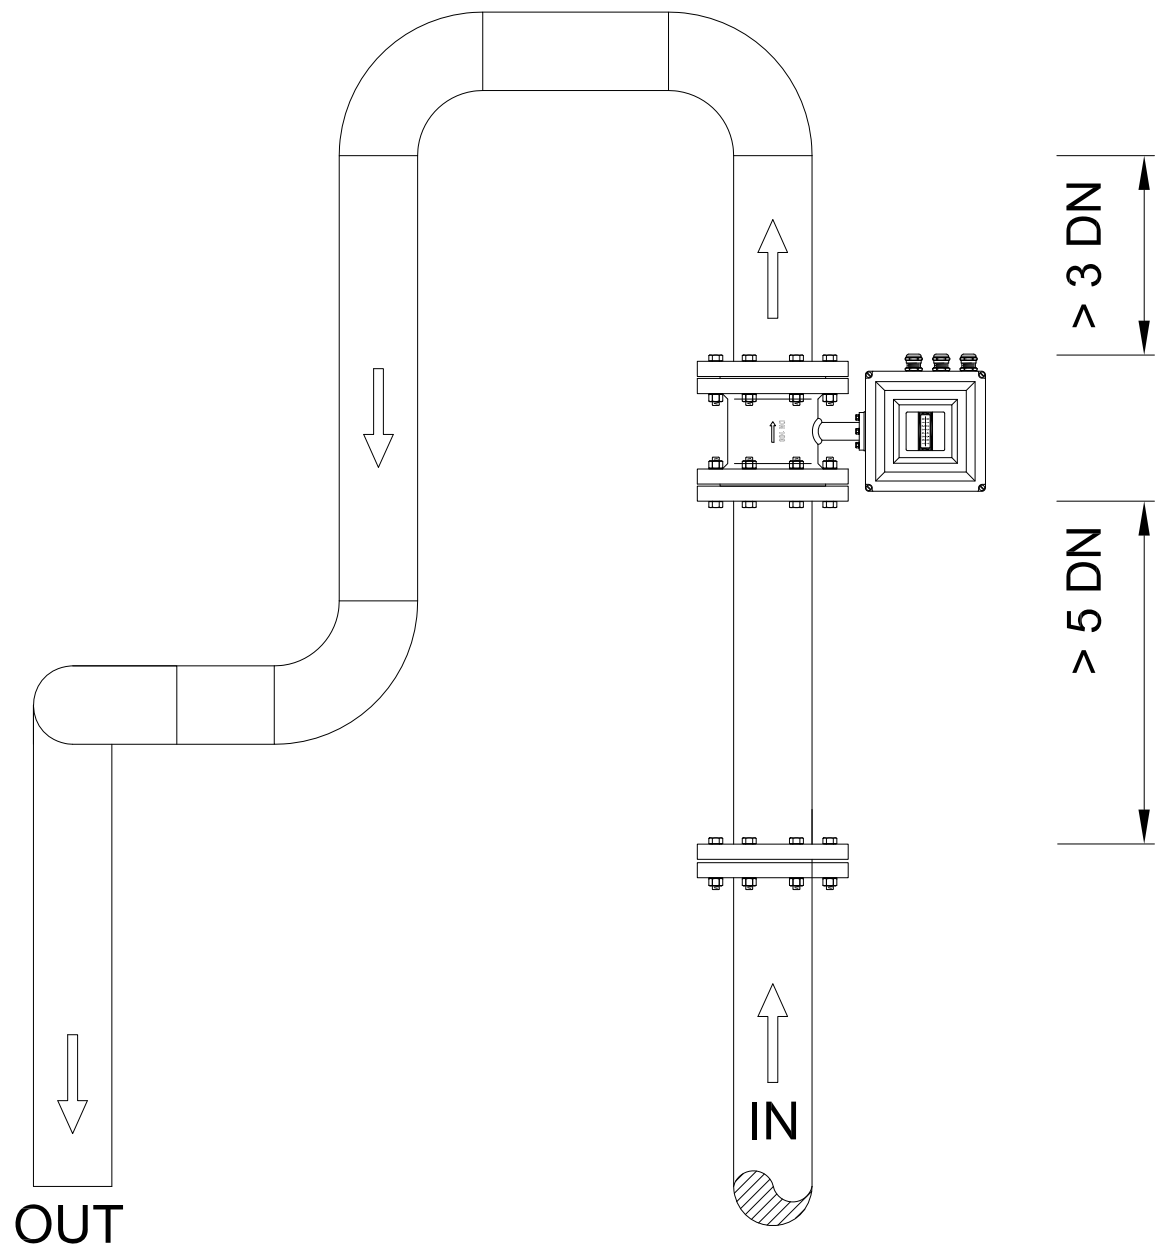

MISURATORE DI PORTATA AD ULTRASUONI

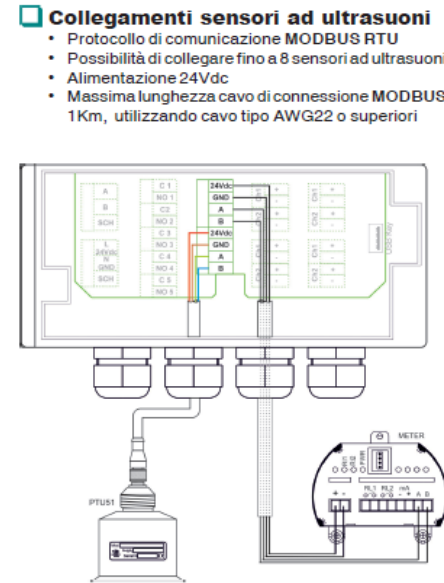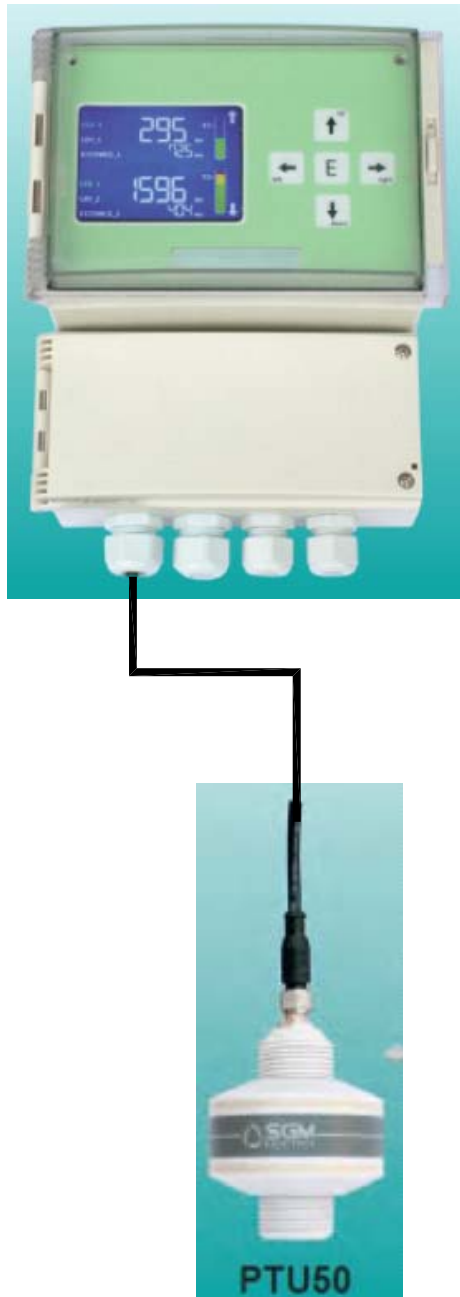


CAMPIONATORE AUTOMATICO AUTOSVUOTANTE

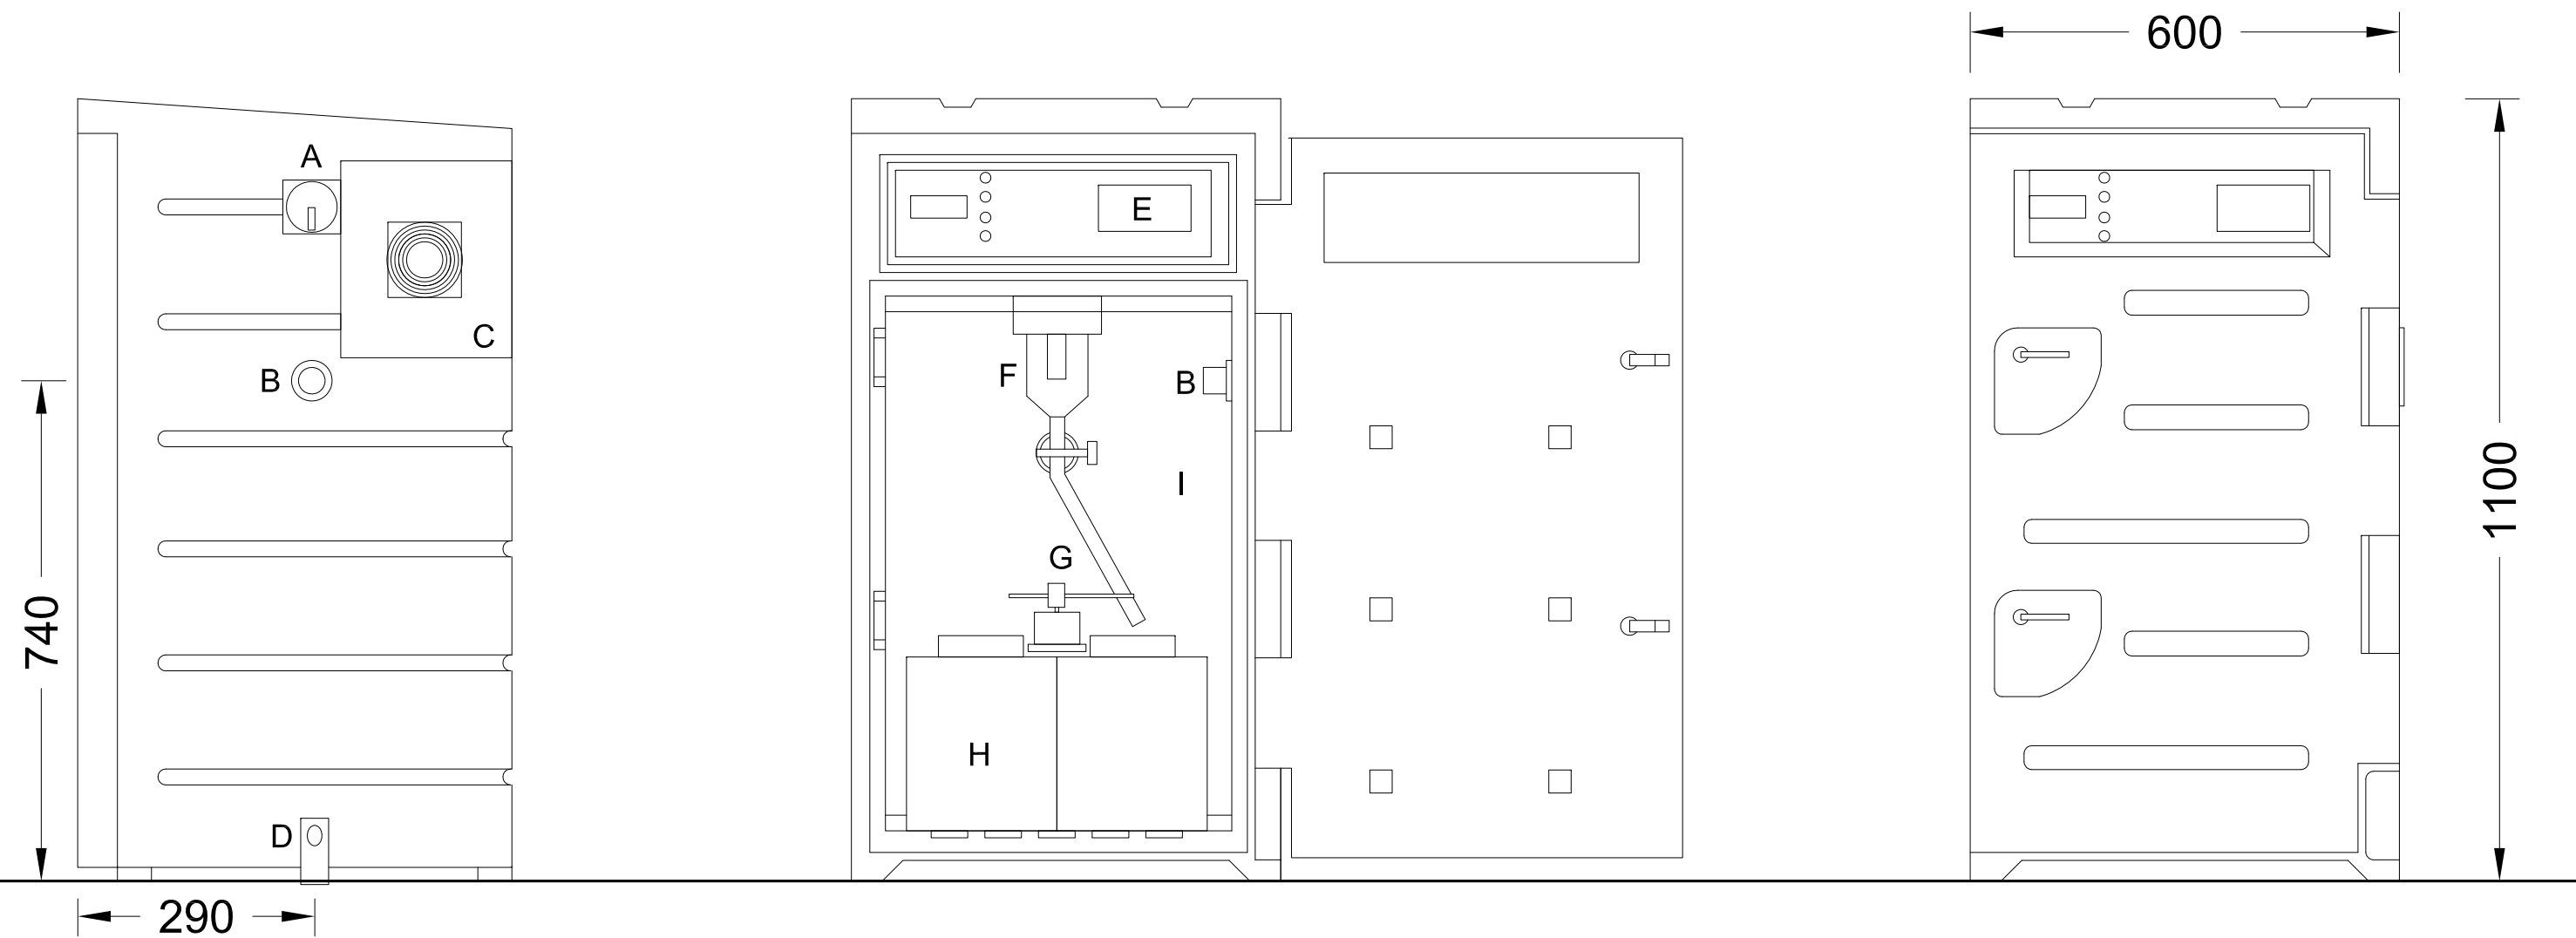

- A - Interruttore generale di alimentazione elettrica
- B - Passaggio per tubo di prelievo
- C - Protezione del ventilatore di raffreddamento
- D - Staffe di ancoraggio
- E - Frontale di controllo elettrico
- F - Bicchieri di prelievo
- G - Distributore
- H - Bottiglie di contenimento campioni
- I - Compartimento refrigerato di stoccaggio campioni

Per un buon funzionamento, sia l'apparecchio che il liquido da misurare devono essere tenuti al potenziale di terra. Il misuratore viene messo a terra mediante un conduttore di rame (sez. minima 6 mm2) allacciato all'apposita vite che si trova, a seconda dei modelli, sulla flangia o sulla scatola di derivazione.

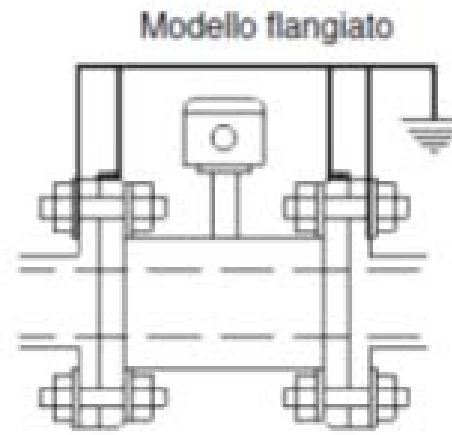

Messa a terra con dischi di mezza a terra

Il collegamento a terra del liquido è generalmente assicurato dalle tubazioni, quasi sempre metalliche, le cui estremità vanno collegate al tubo di misura mediante un conduttore di rame.

Tuttavia, nel caso di tubazioni in materiale isolante, è necessario provvedere alla messa a terra del liquido mediante due anelli metallici da interporre tra le controflange, aventi spessore minimo 3 mm, che saranno collegati fra di loro ed alla presa di terra del tubo di misura per mezzo di un conduttore in rame.

STUDIO TECNICO DI INGEGNERIA
AMBIENTE - INGEGNERIA - SICUREZZA
Ing. Francesco Coda
via del Galileo 2000 28045 Oltrona (SA) - via Fregellati Zona Industriale 84131 Salerno
tel. 081 719885 - ing.codaf@tiscali.it - www.stmang.it - P. IVA 0784549065

COMUNE DI SANZA
PROVINCIA DI SALERNO

LAVORI DI MESSA IN SICUREZZA DEL TERRITORIO
COMUNALE PER GRAVE DISSESTO
IDROGEOLOGICO - TRASFERIMENTO DEPURATORE
COMUNALE

- PROGETTO ESECUTIVO -

Committente: COMUNE DI SANZA (SA)
C.F.: 83002260657

ELABORATO: LOCALE TECNOLOGICO		ALLEGATO n.: TAV.19
IL RESPONSABILE UNICO DEL PROCEDIMENTO: <i>Per dichiarazioni rese, ricevute e autorizzazione al trattamento dati personali L. 196/03</i>		SCALA:
IL TECNICO: Ing. Francesco Coda		

VISTO:

Data	Rev.	Descrizione
02/08/2021	0	Emissione