


Stralcio Planimetrico


Scala=1:100

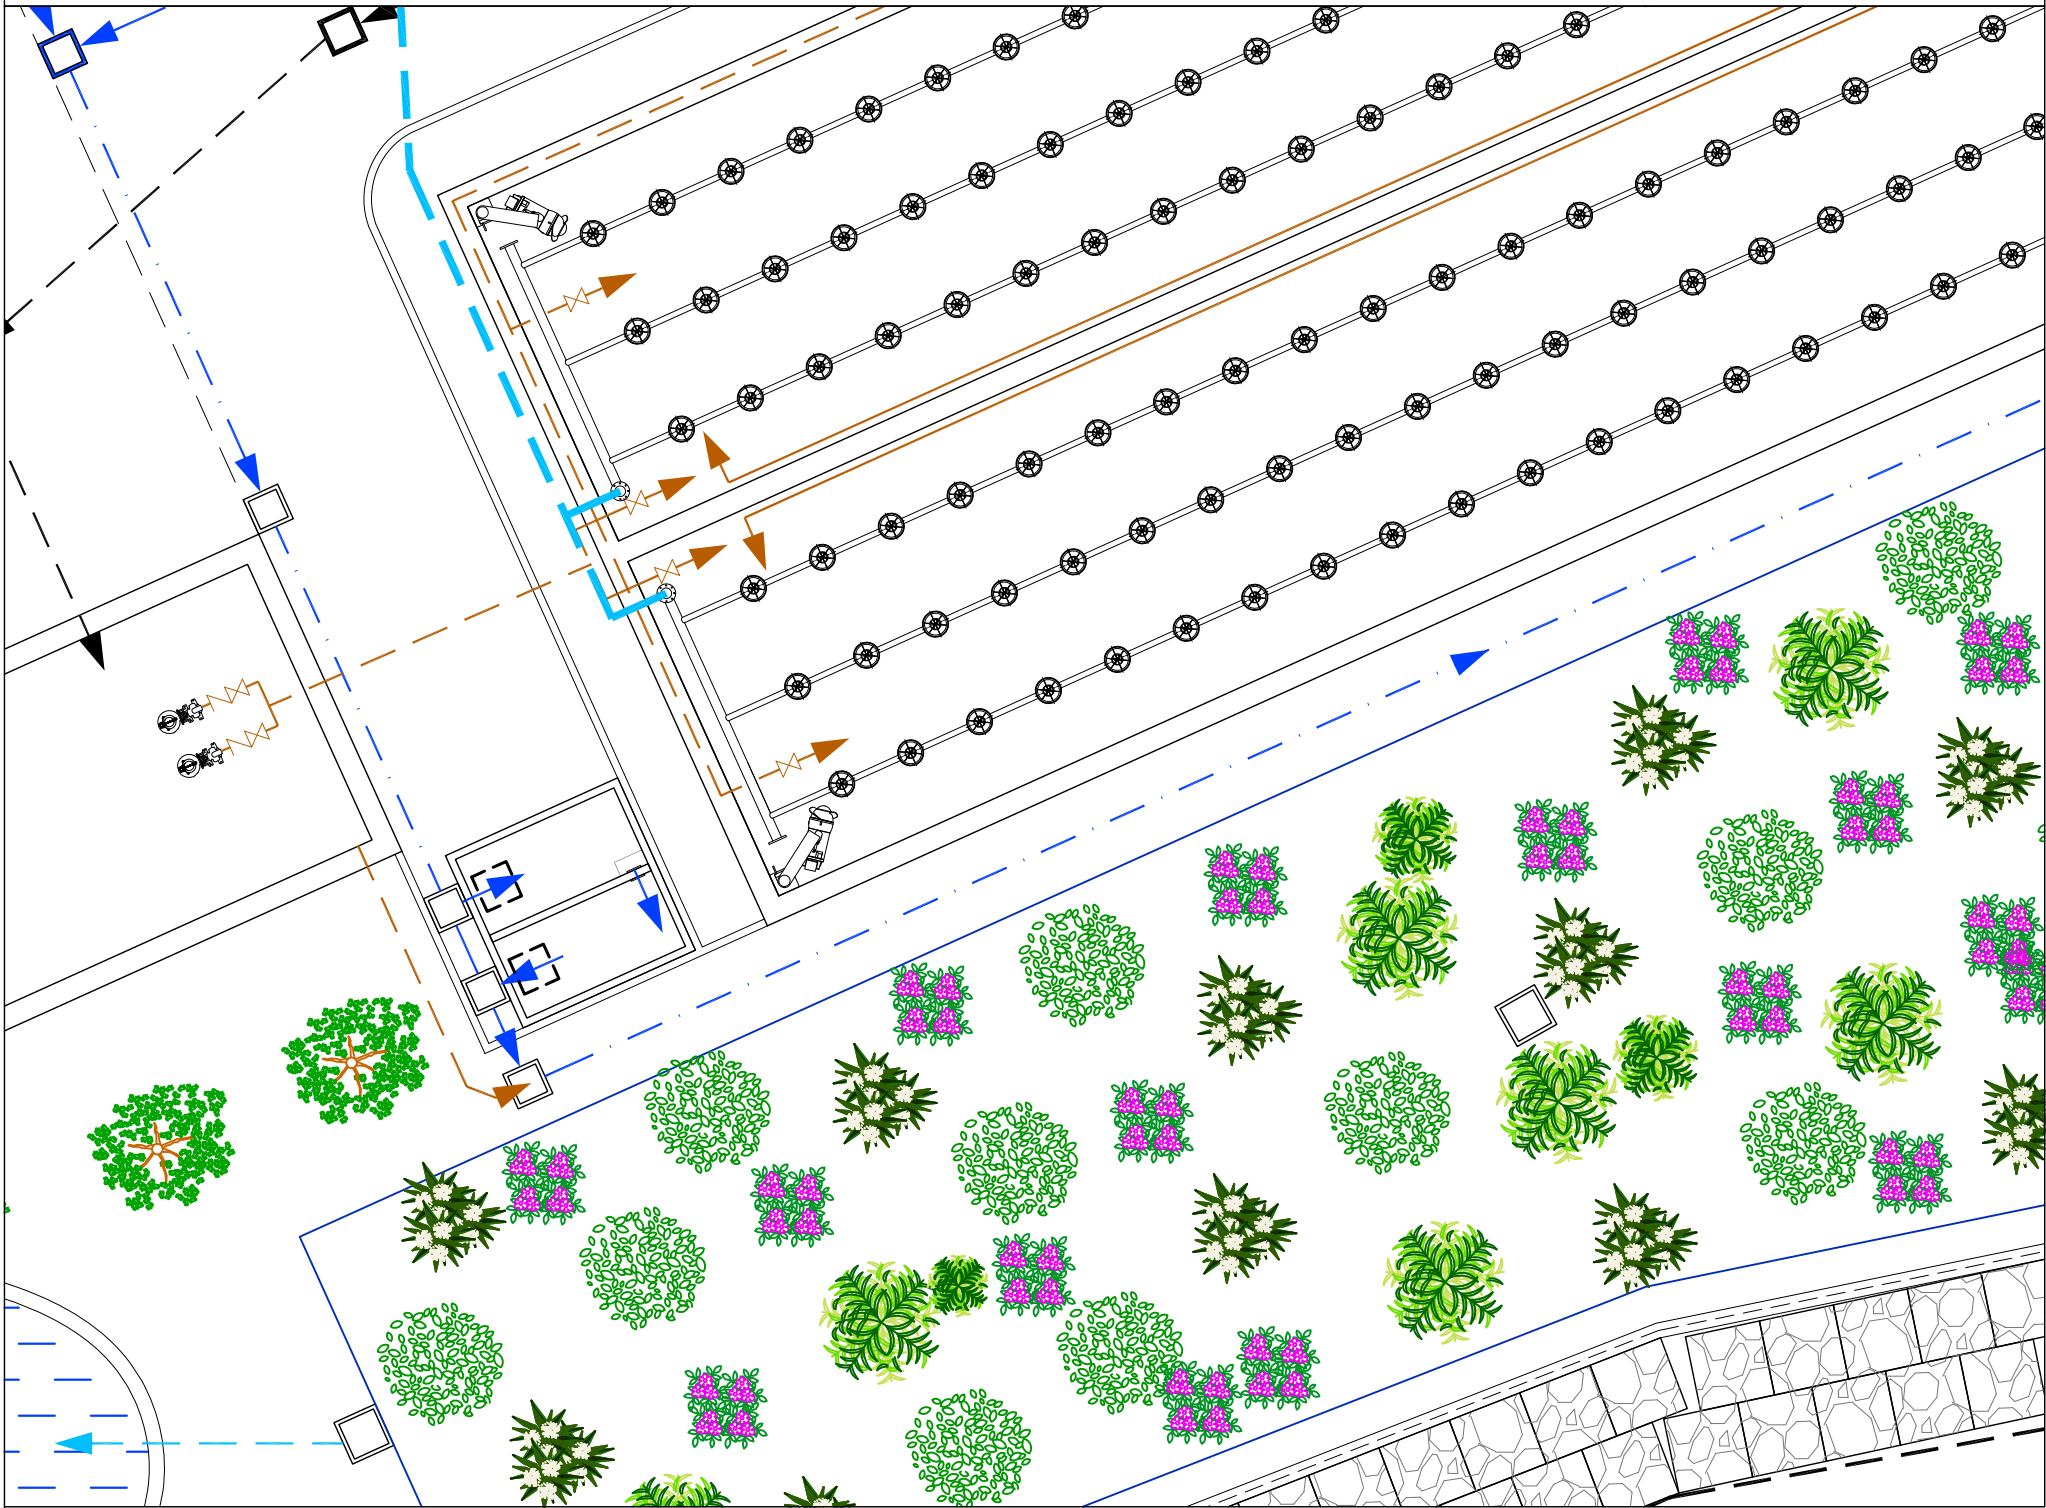

Particolare-Filtro a coalescenza

Descrizione del funzionamento


Il filtro deve essere installato normalmente all'uscita di un impianto di separazione degli oli e idrocarburi, secondo quanto previsto dalla Norma UNI 858 ed è costituito da un cestello in acciaio inox all'interno del quale è inserito un pannello filtrante di ampia superficie che permette la separazione degli oli minerali e degli idrocarburi, i quali tenderanno a separarsi dall'acqua e ad addensarsi per il fenomeno della coalescenza sulla superficie della vasca

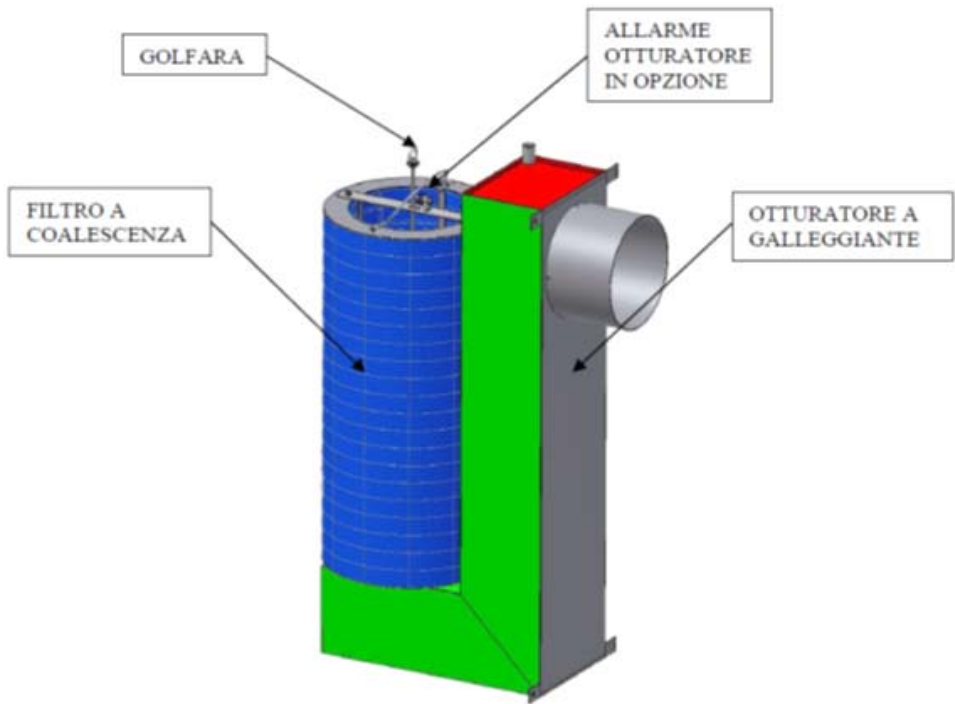


Caratteristiche tecniche
Modello OG-3
Portata nominale 30l/s
Diametro DN300
Altezza 1200 mm
Larghezza 400 mm
Profondità 500 mm
Peso 36 Kg



Pianta

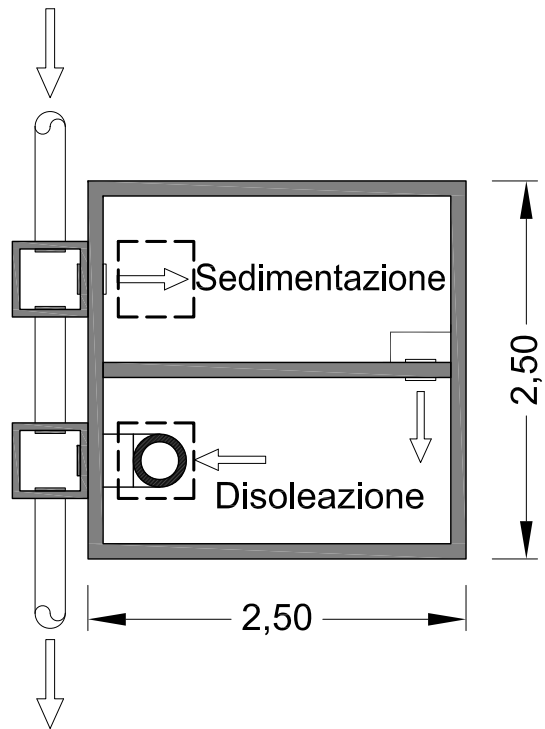

Sezione

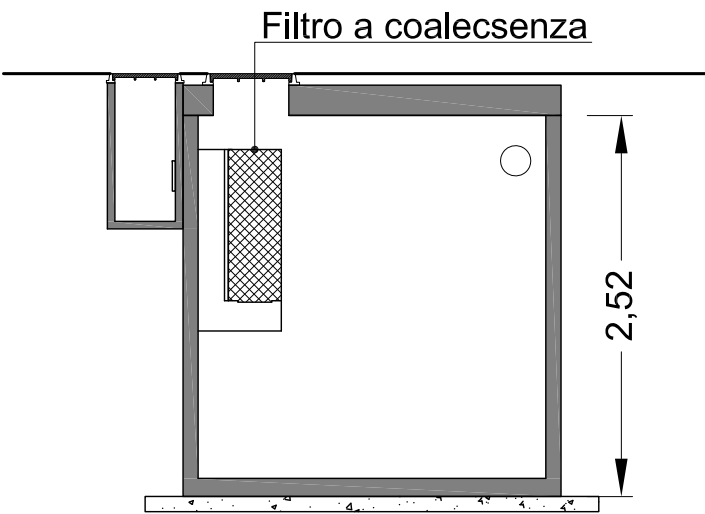

STUDIO TECNICO DI INGEGNERIA
AMBIENTE - INGEGNERIA - SICUREZZA
Ing. Francesco Coda
via del Giubileo 2000, 2 84095 Giffoni Valle Piana (SA) - via Fangiarelli Zona Industriale 44131 Salerno
tel. 333 1706895 - Ing.coda@tiscali.it - www.omniang.it - P.iva 04765490659



COMUNE DI SANZA
PROVINCIA DI SALERNO

LAVORI DI MESSA IN SICUREZZA DEL TERRITORIO
COMUNALE PER GRAVE DISSESTO
IDROGEOLOGICO - TRASFERIMENTO DEPURATORE
COMUNALE

- PROGETTO ESECUTIVO -

Committente: COMUNE DI SANZA (SA)
C.F.: 83002260657

ELABORATO:
IMPIANTO DI PRIMA PIOGGIA "IN CONTINUO"

ALLEGATO n.:
TAV.18

SCALA:

IL RESPONSABILE UNICO DEL PROCEDIMENTO:
*Per dichiarazioni rese, ricevuta e autorizzazione al
trattamento dati personali L. 196/03*

IL TECNICO:
Ing. Francesco Coda

VISTO:

Data	Rev.	Descrizione
02/08/2021	0	Emissione