




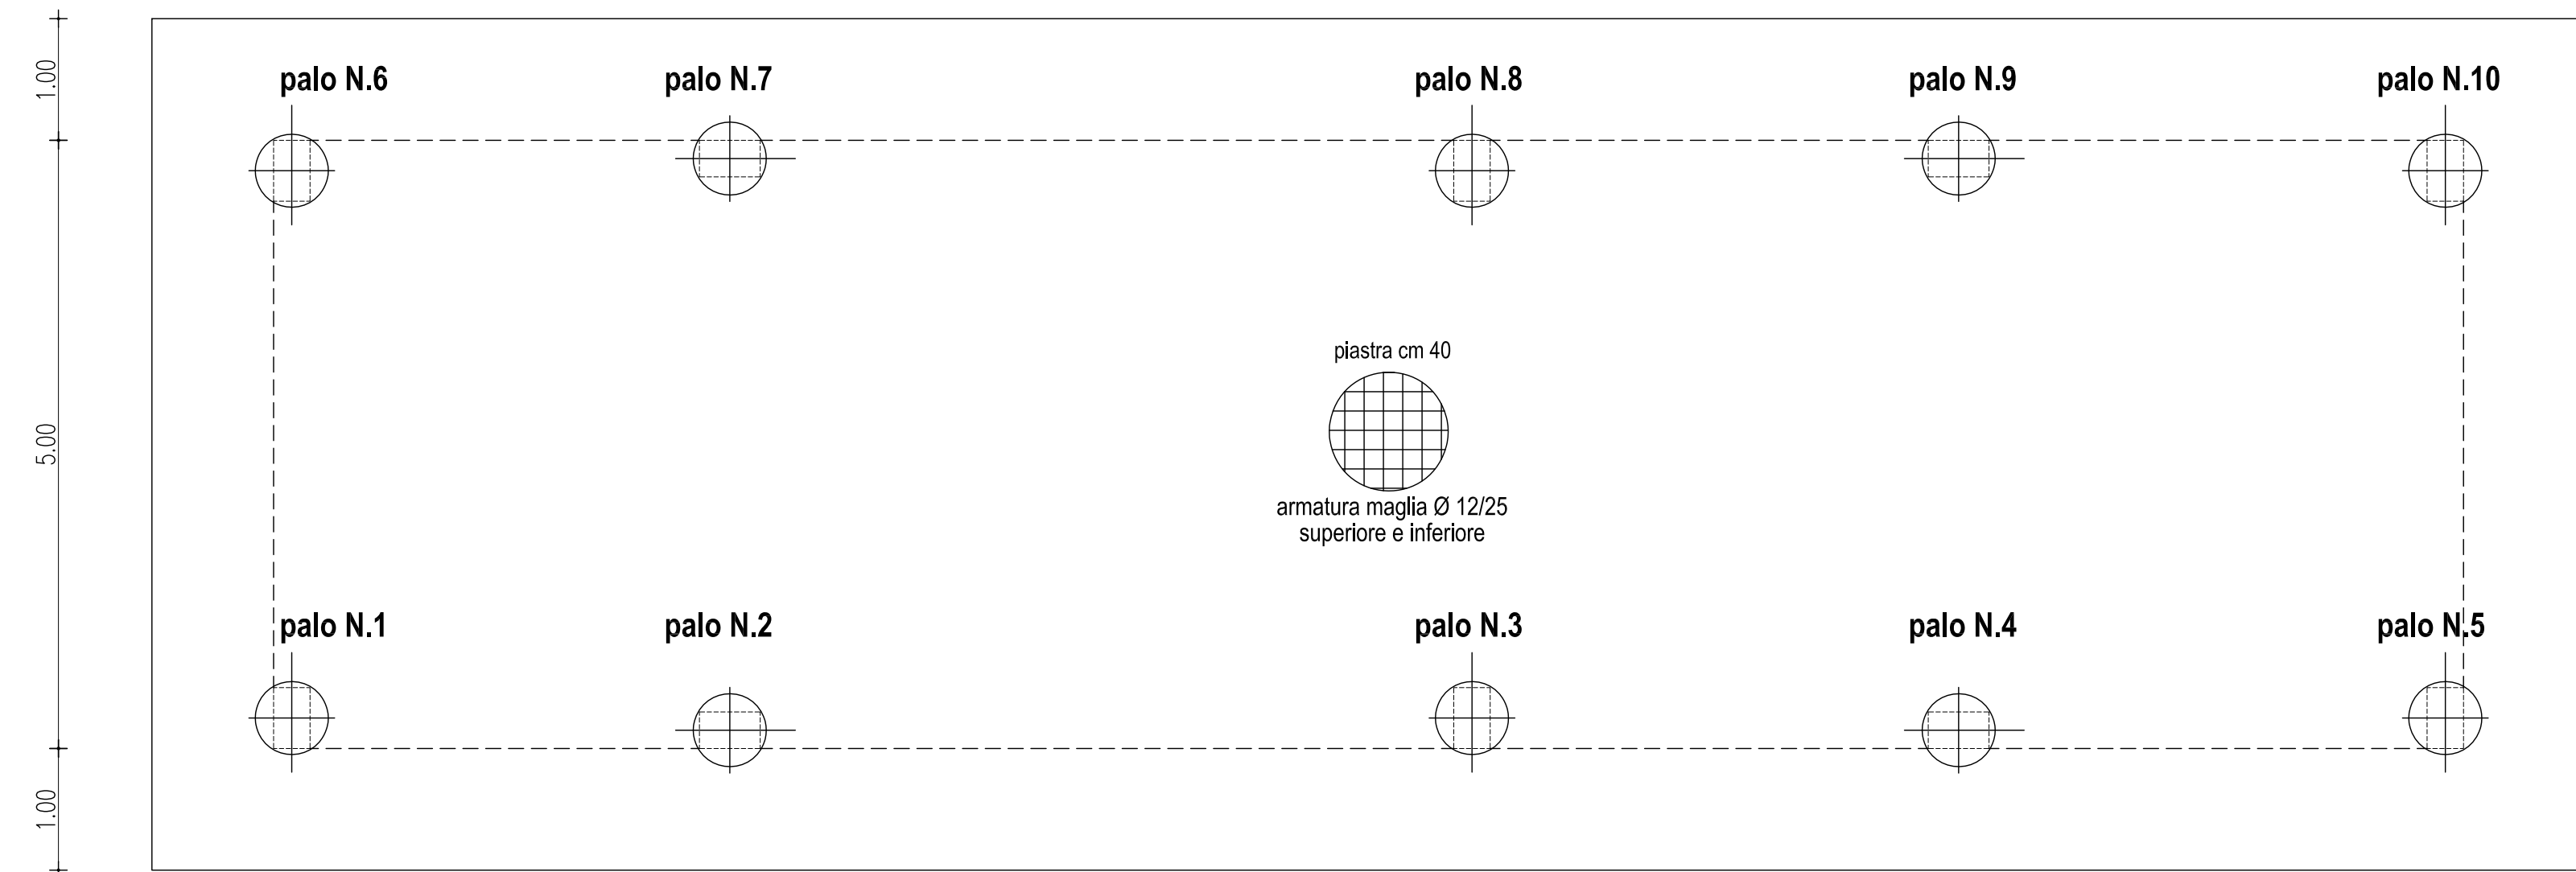


Pianta delle fondazioni










ARMATURA PLATEA

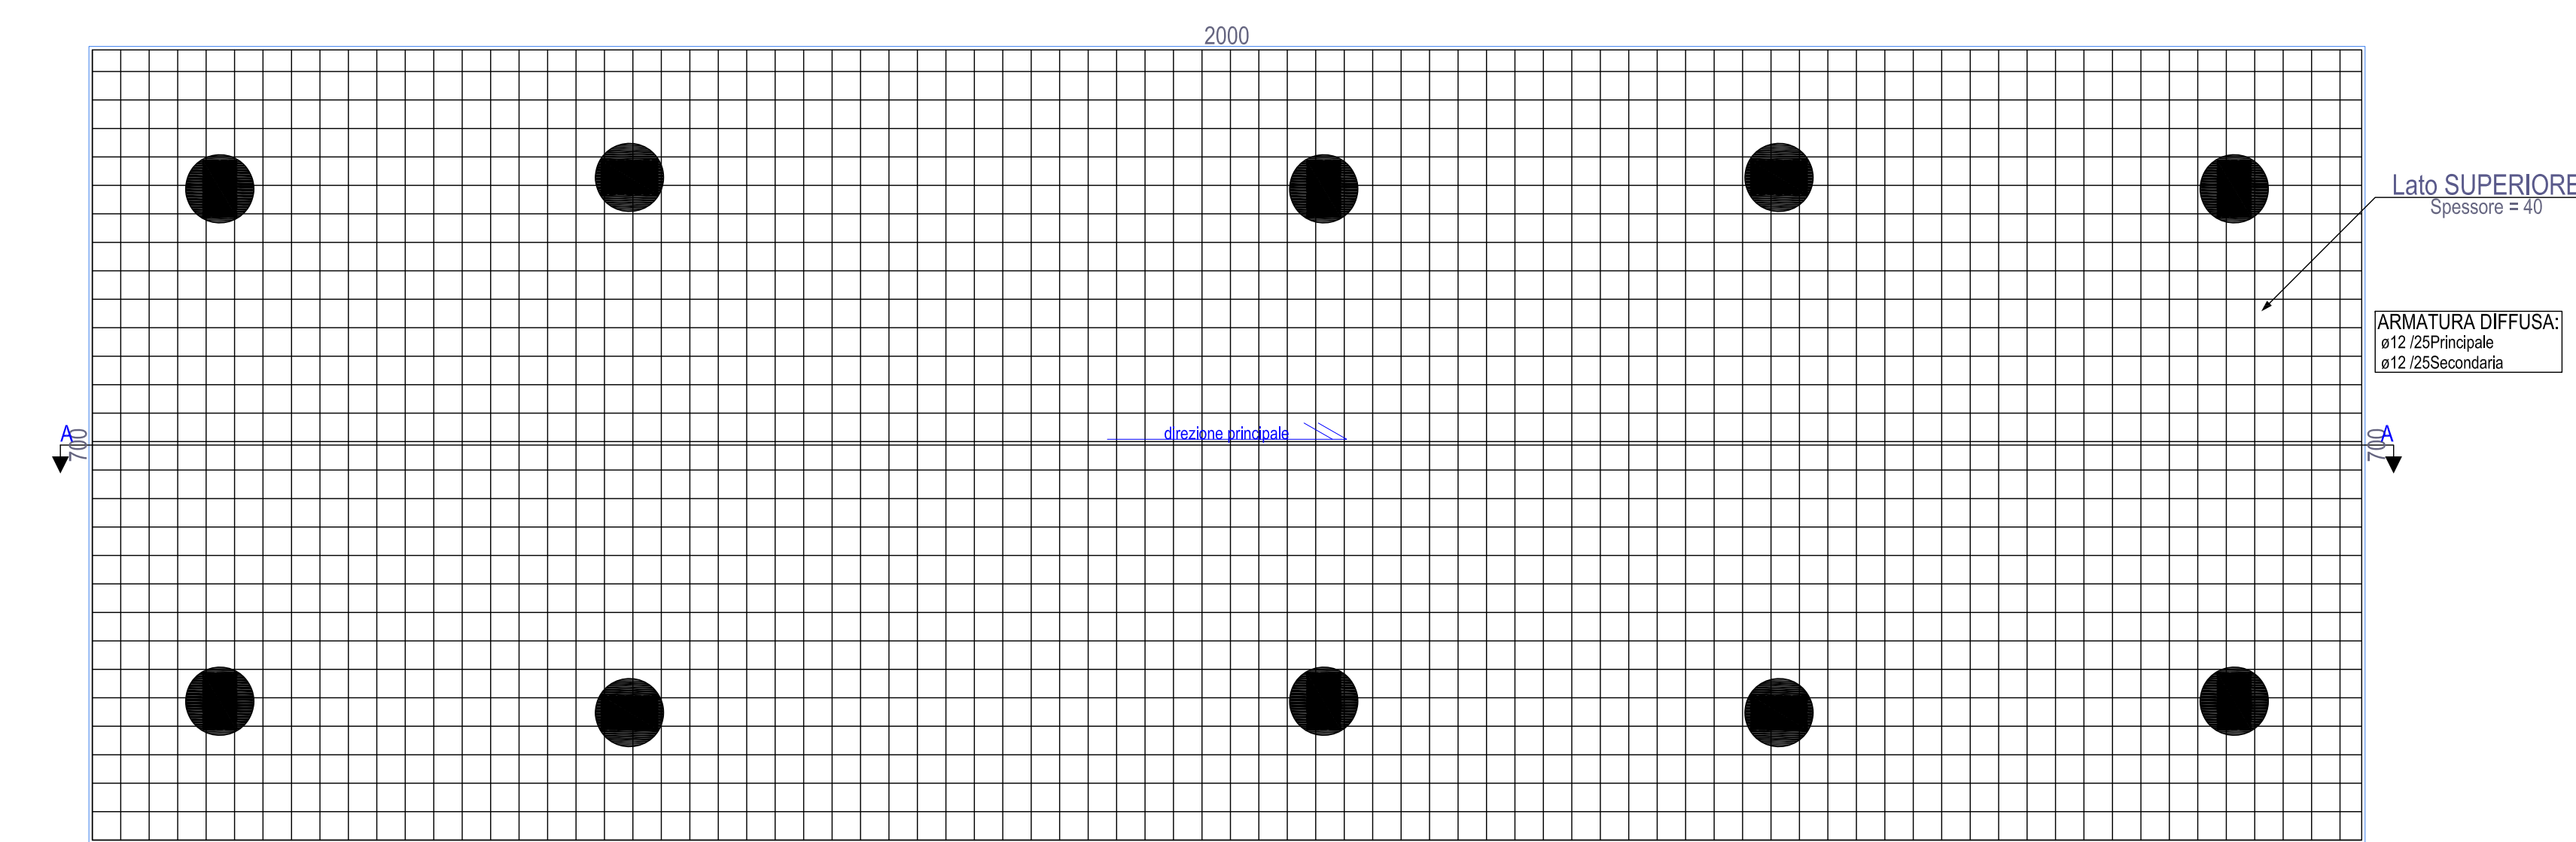


Sezione A-A

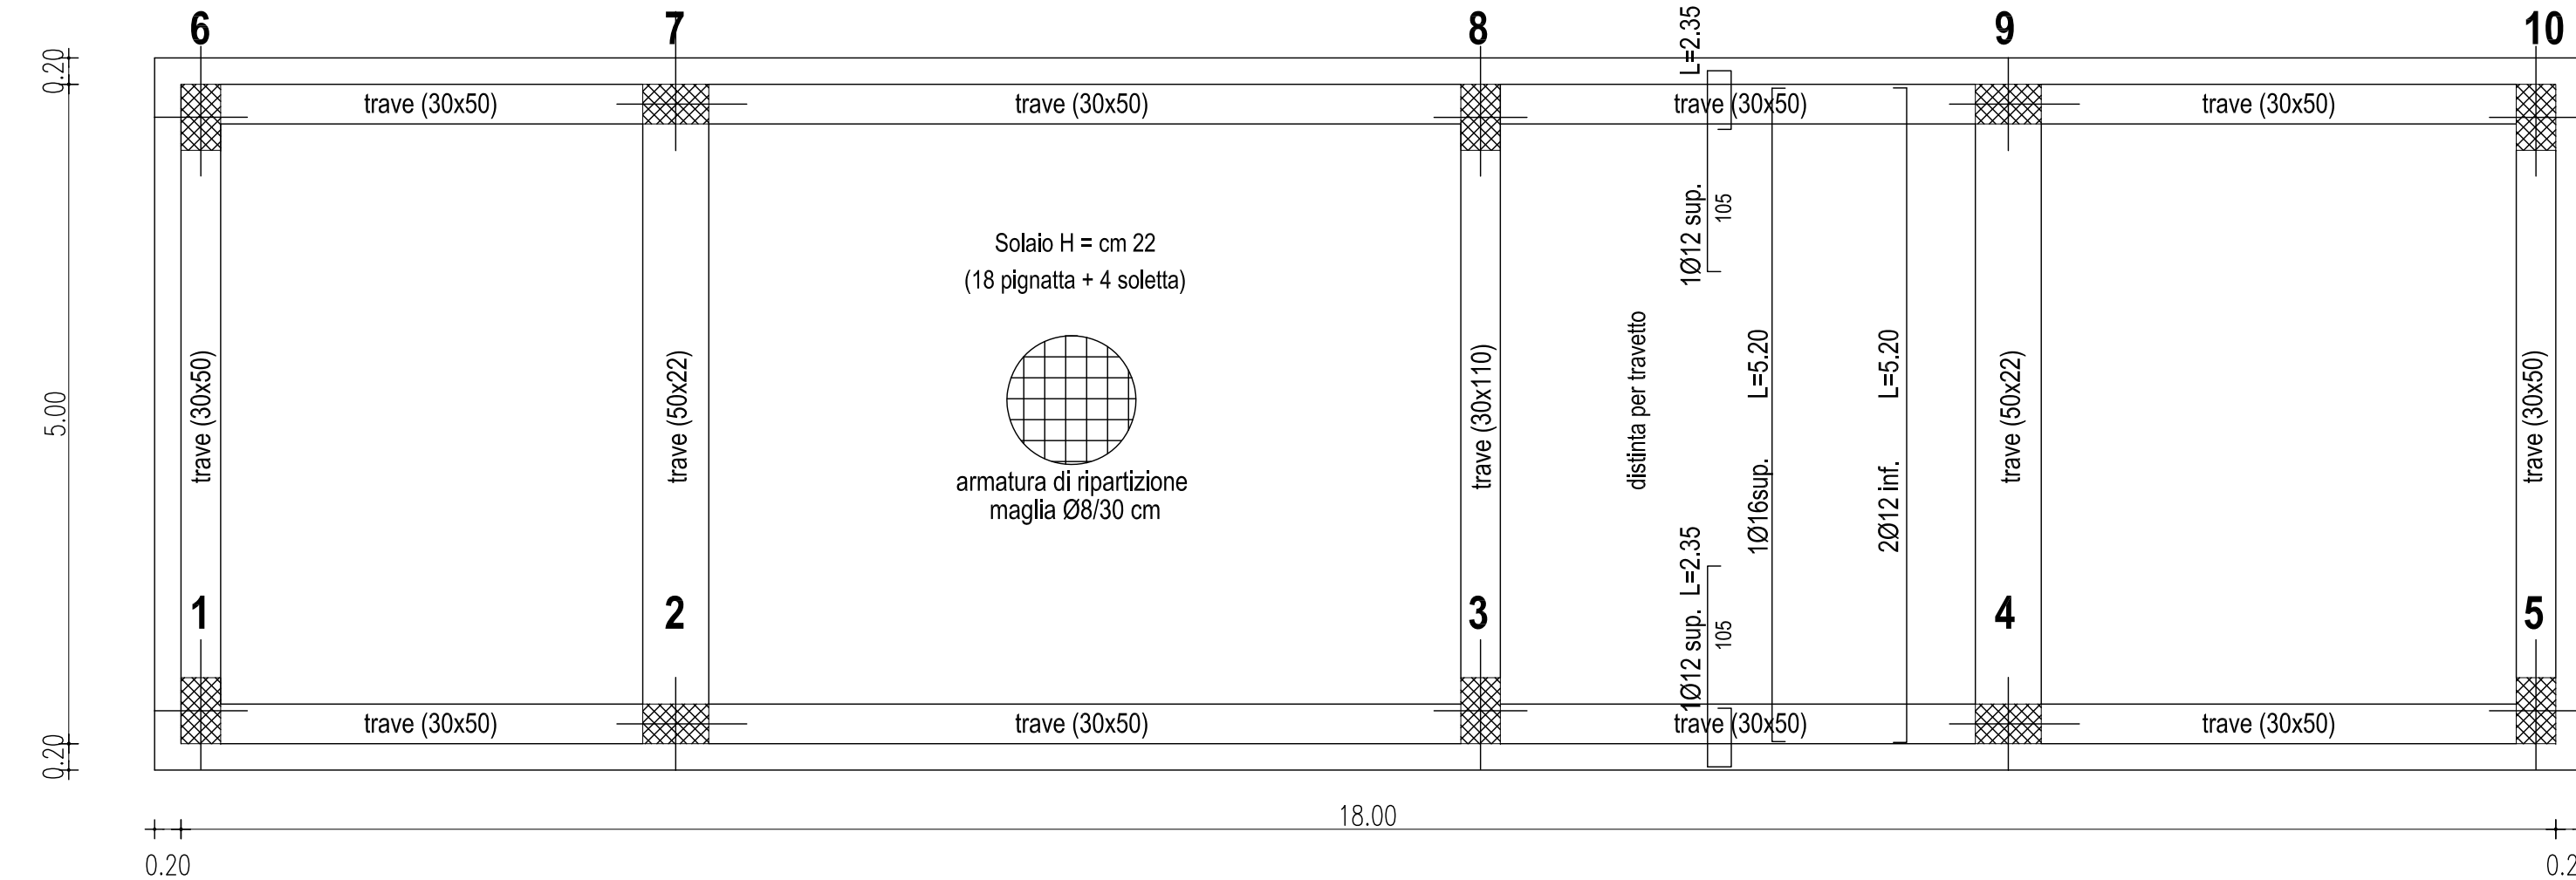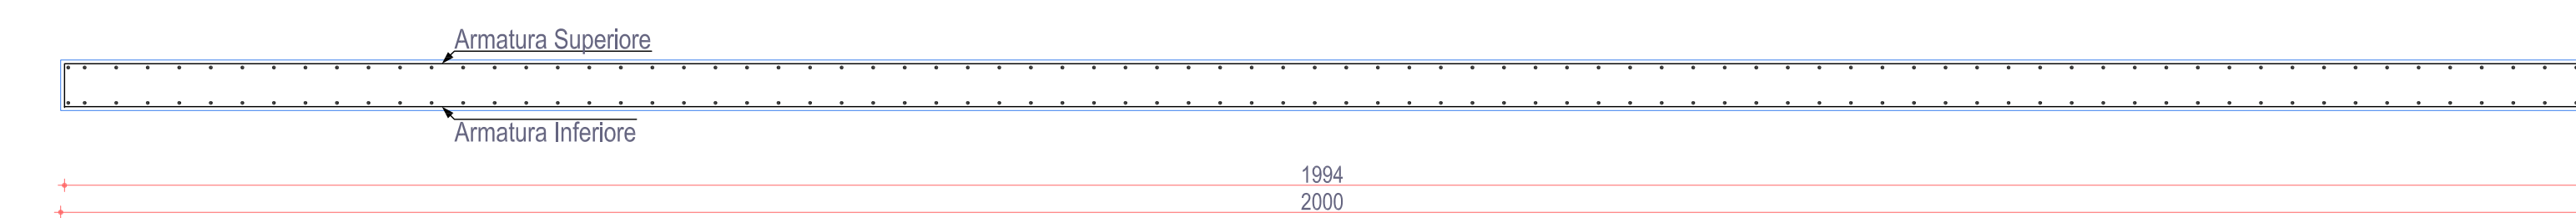


Carpenteria solaio

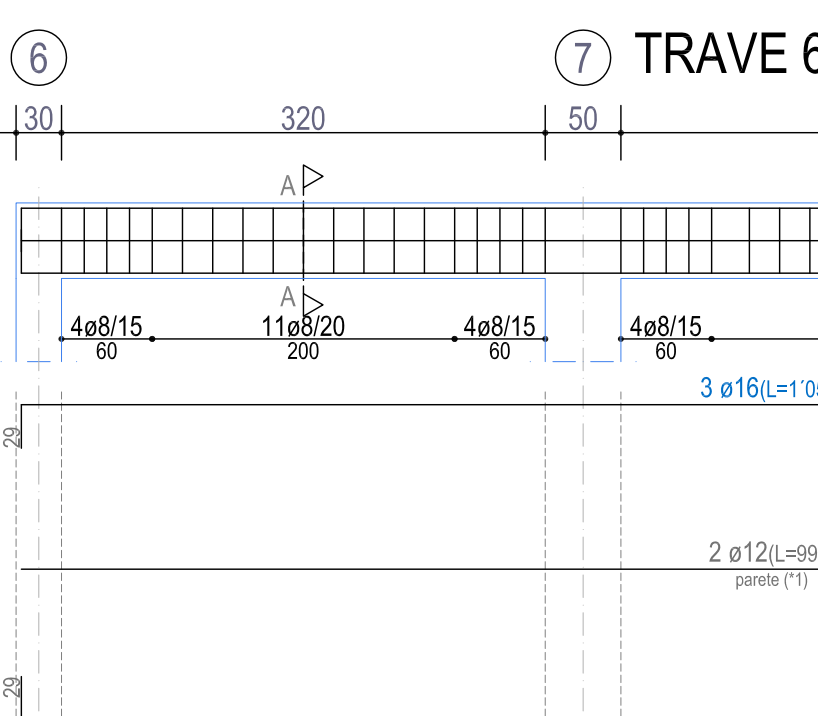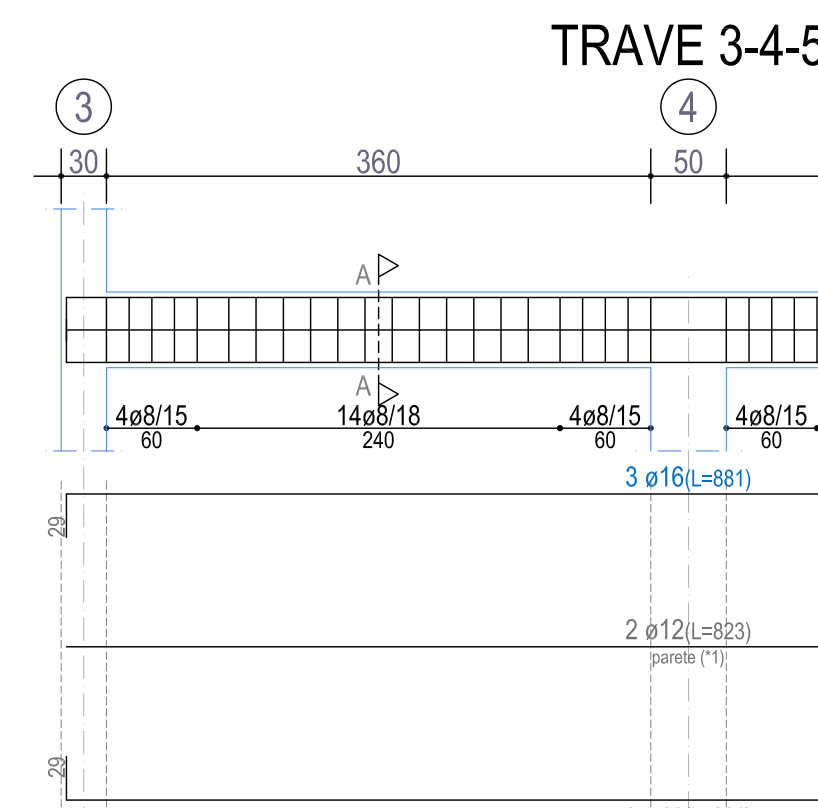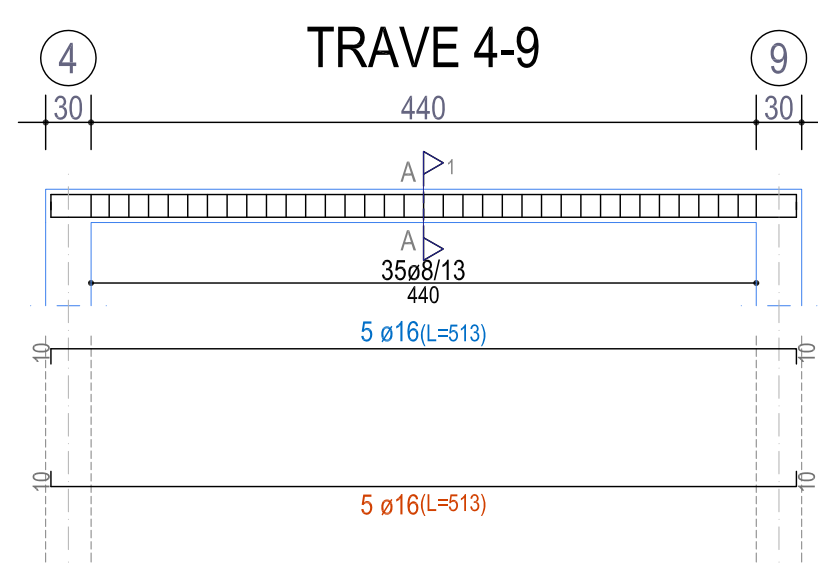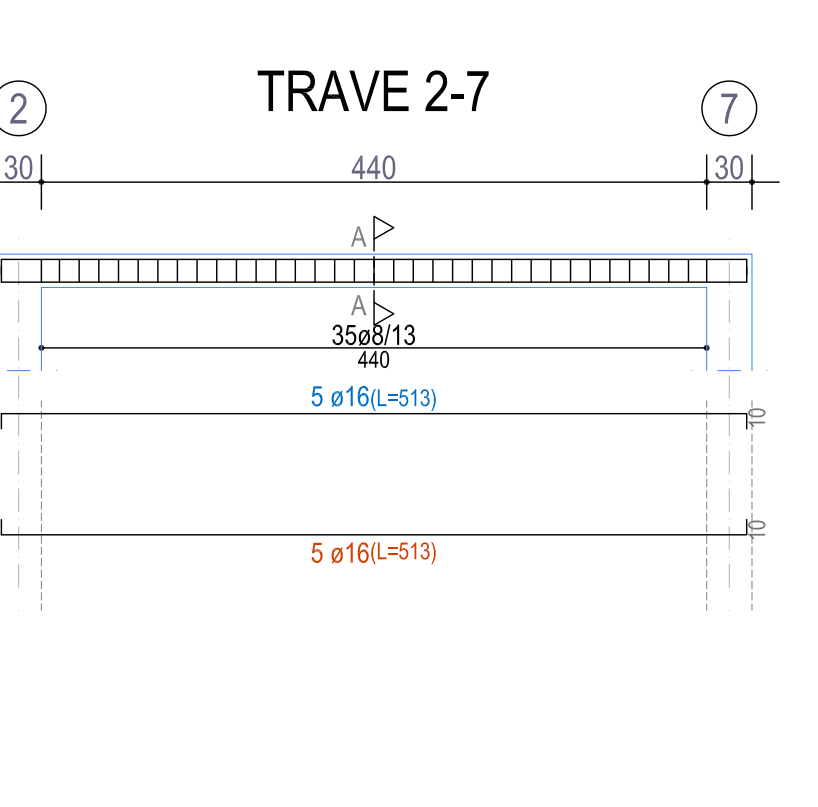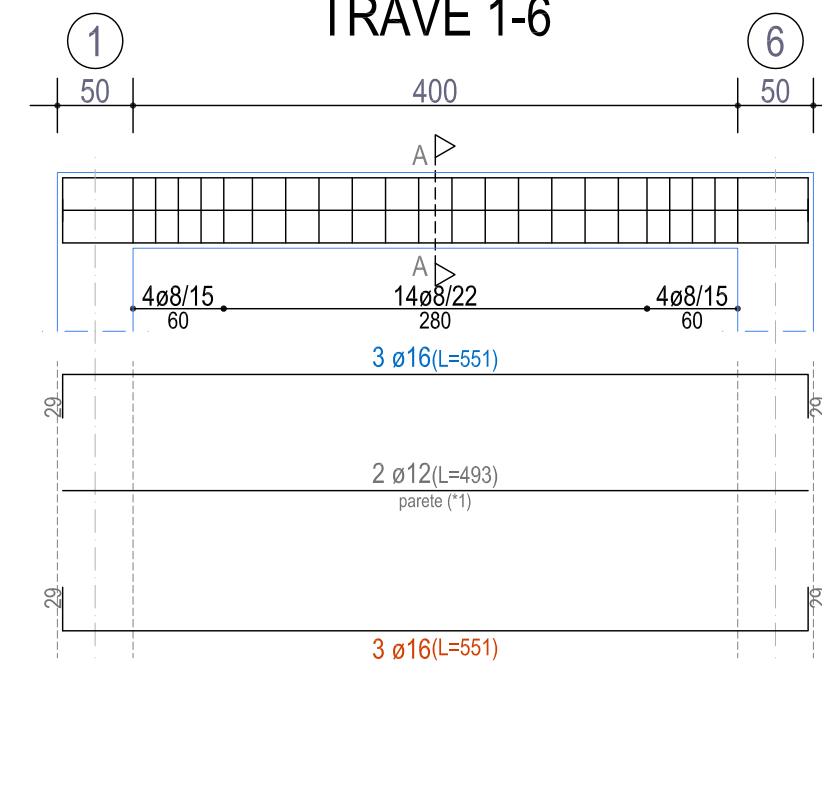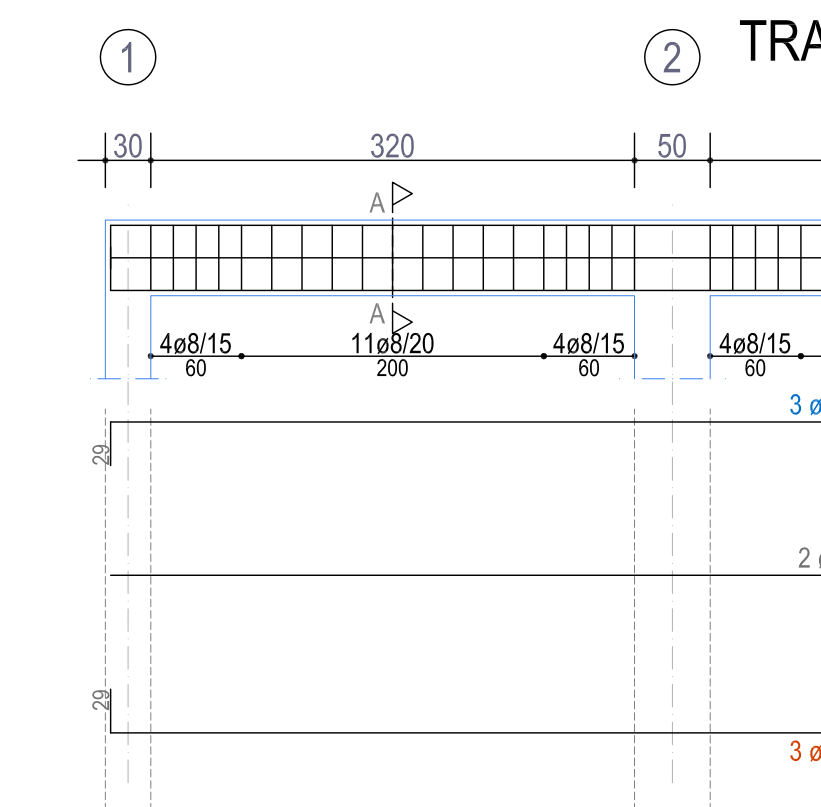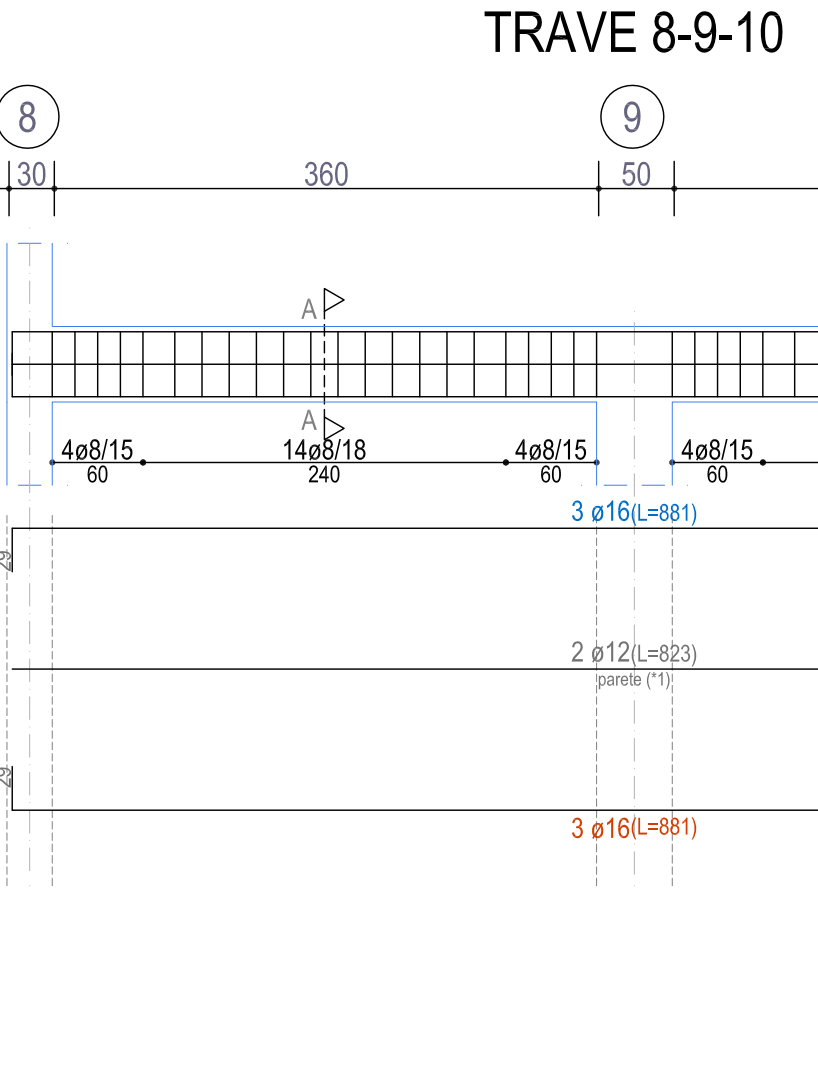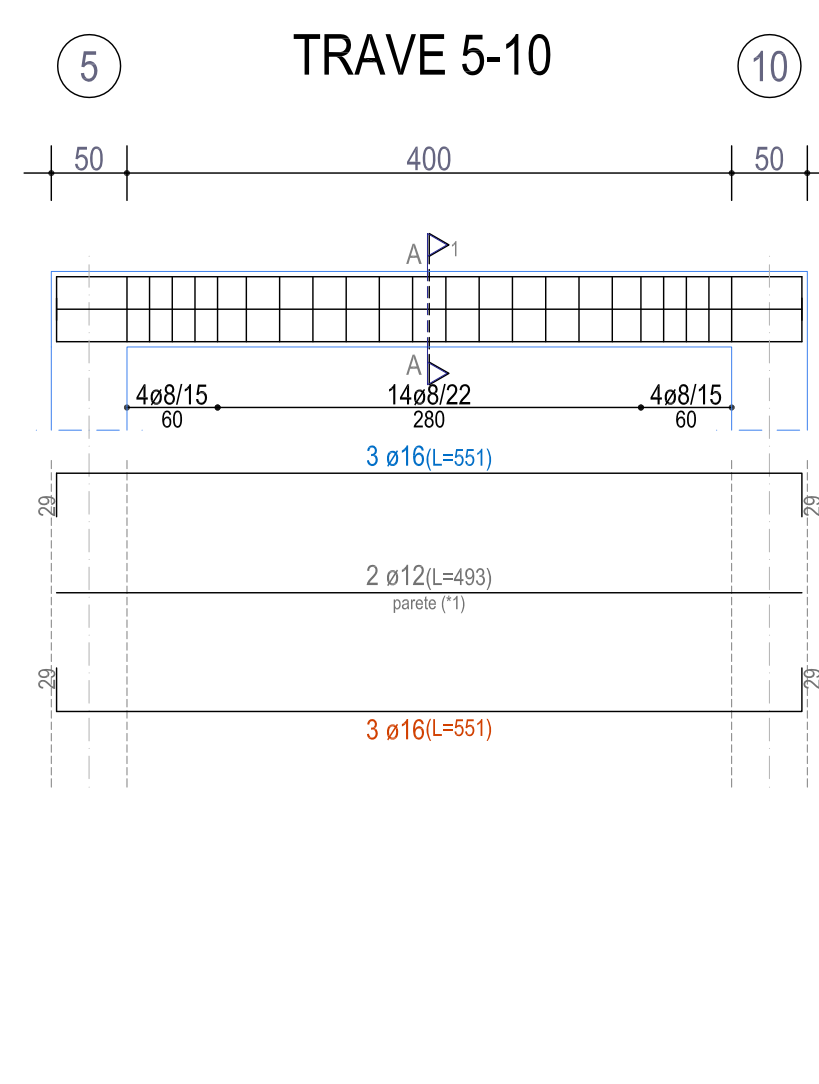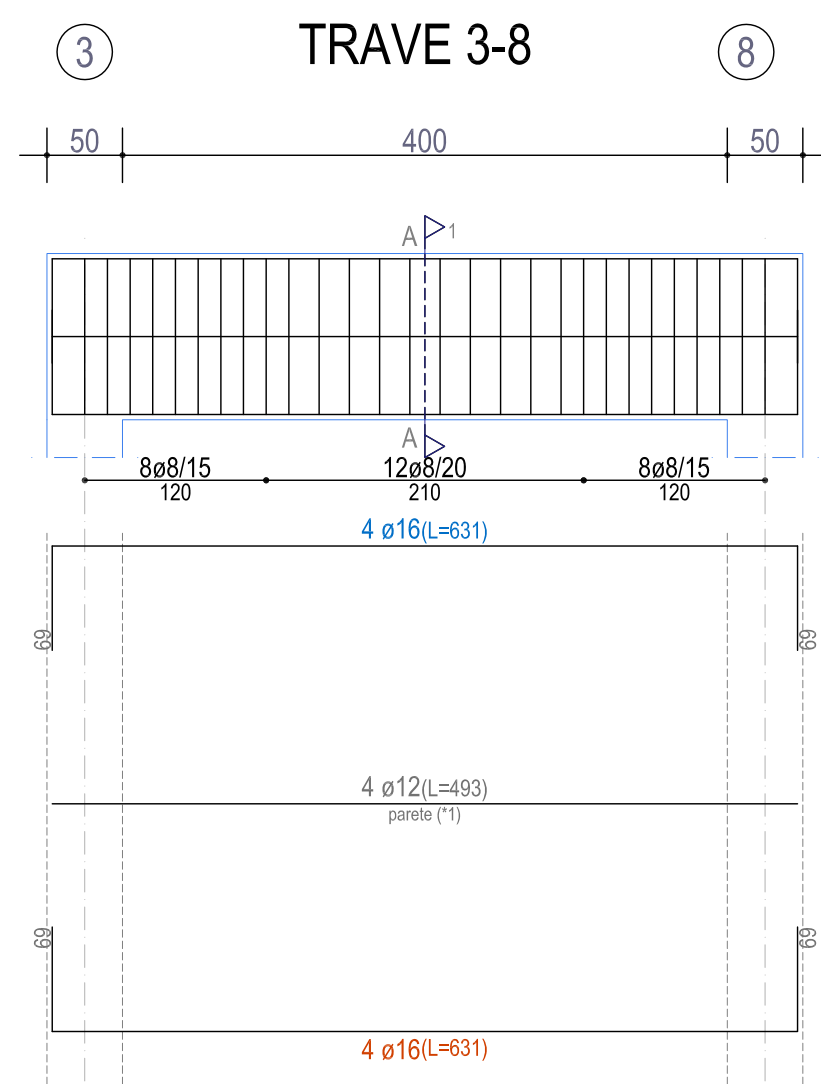


PILASTRATA 1

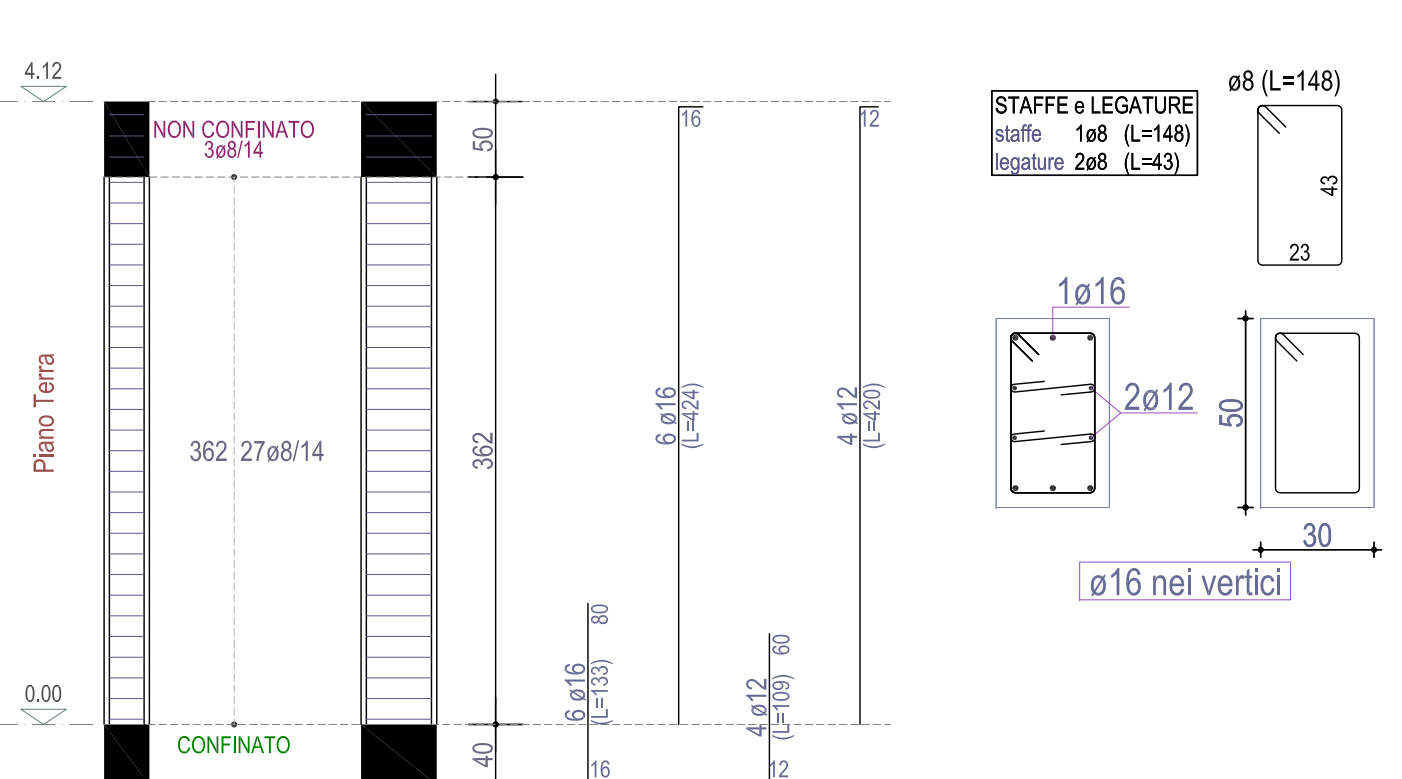


PILASTRATA 2

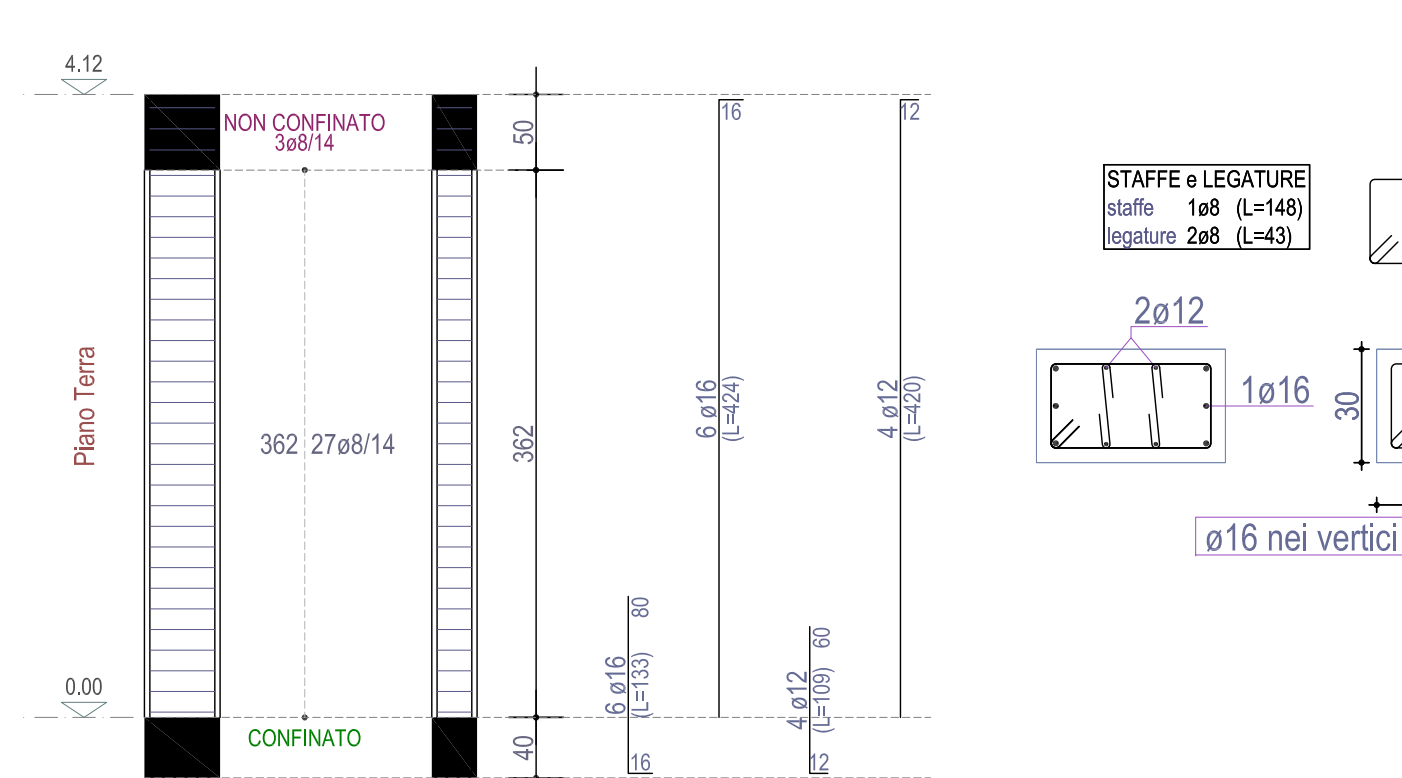


PILASTRATA 3

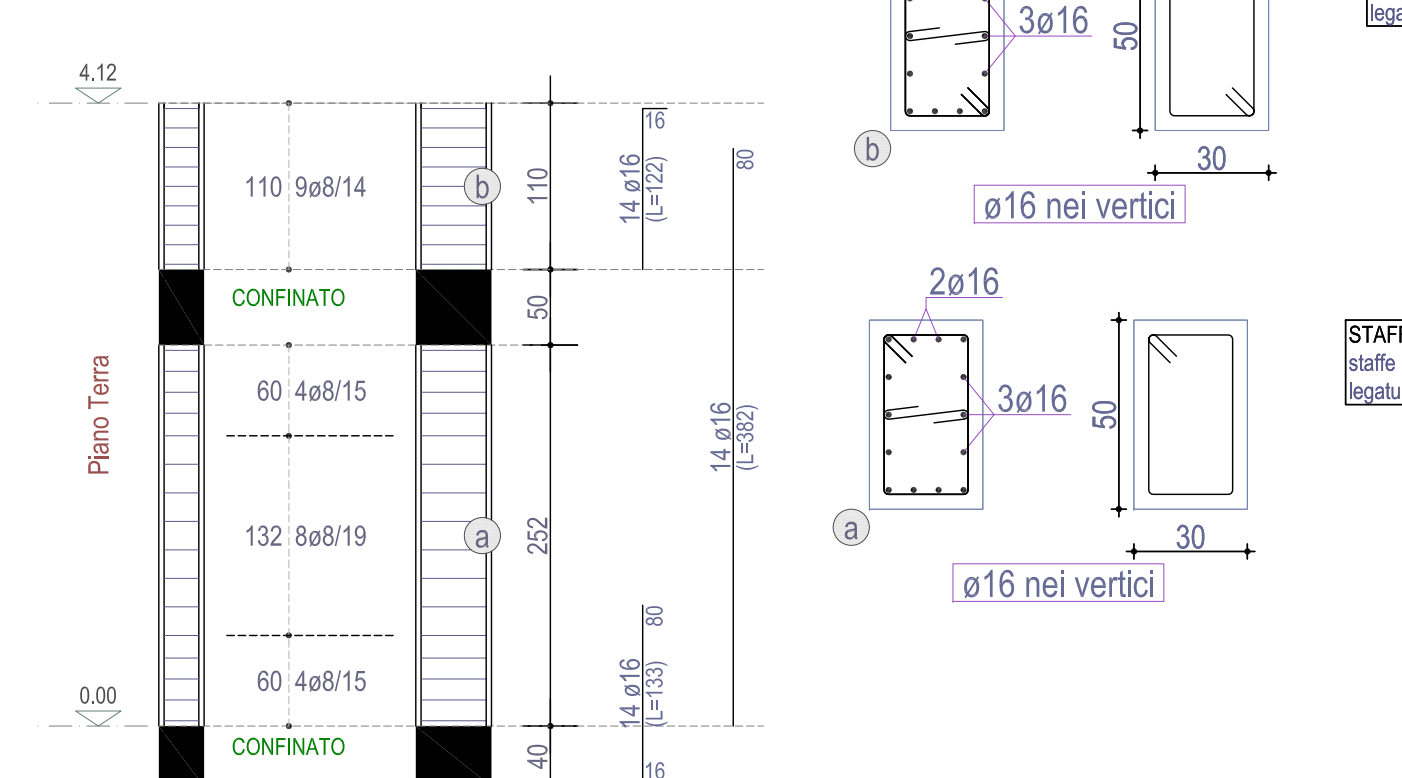


PILASTRATA 4

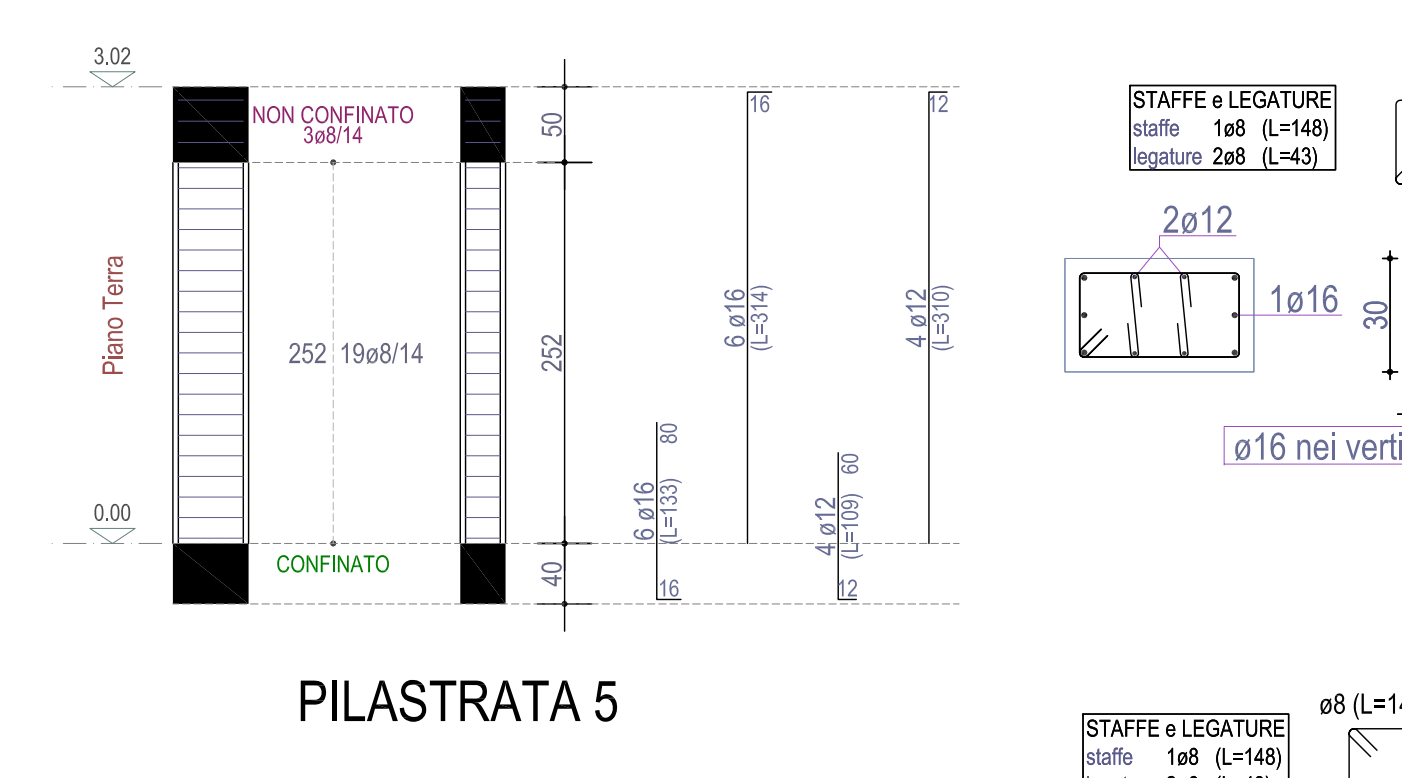


PILASTRATA 5

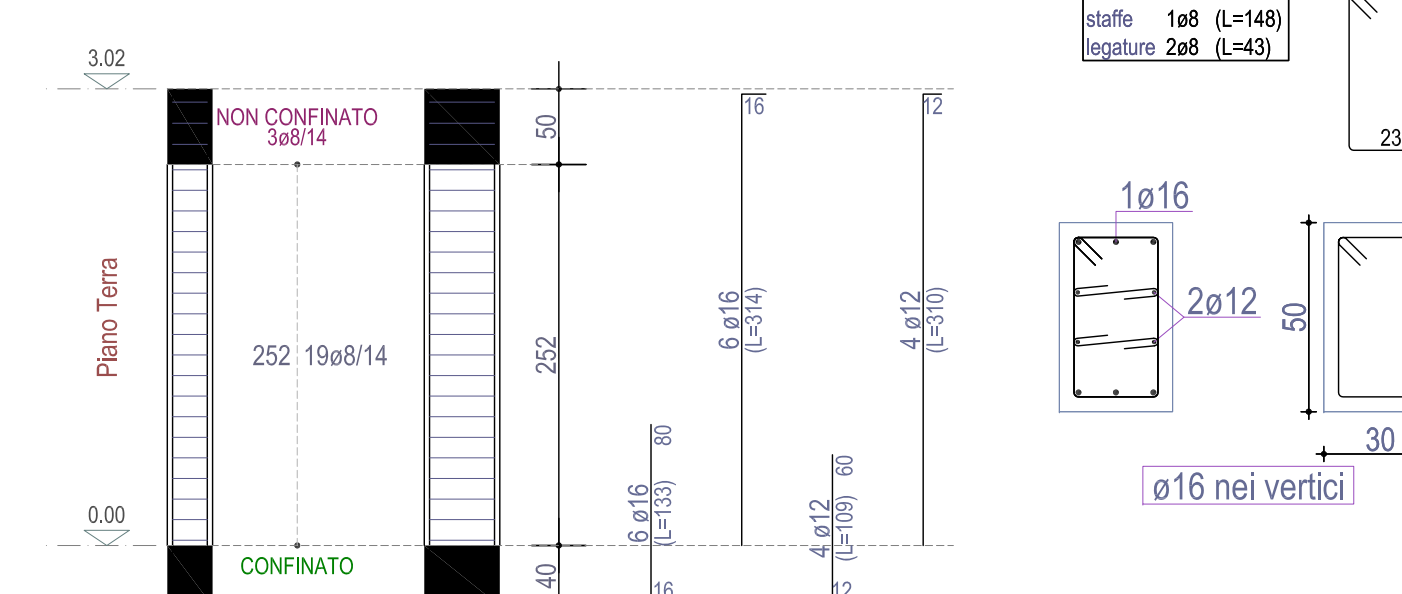


PILASTRATA 6

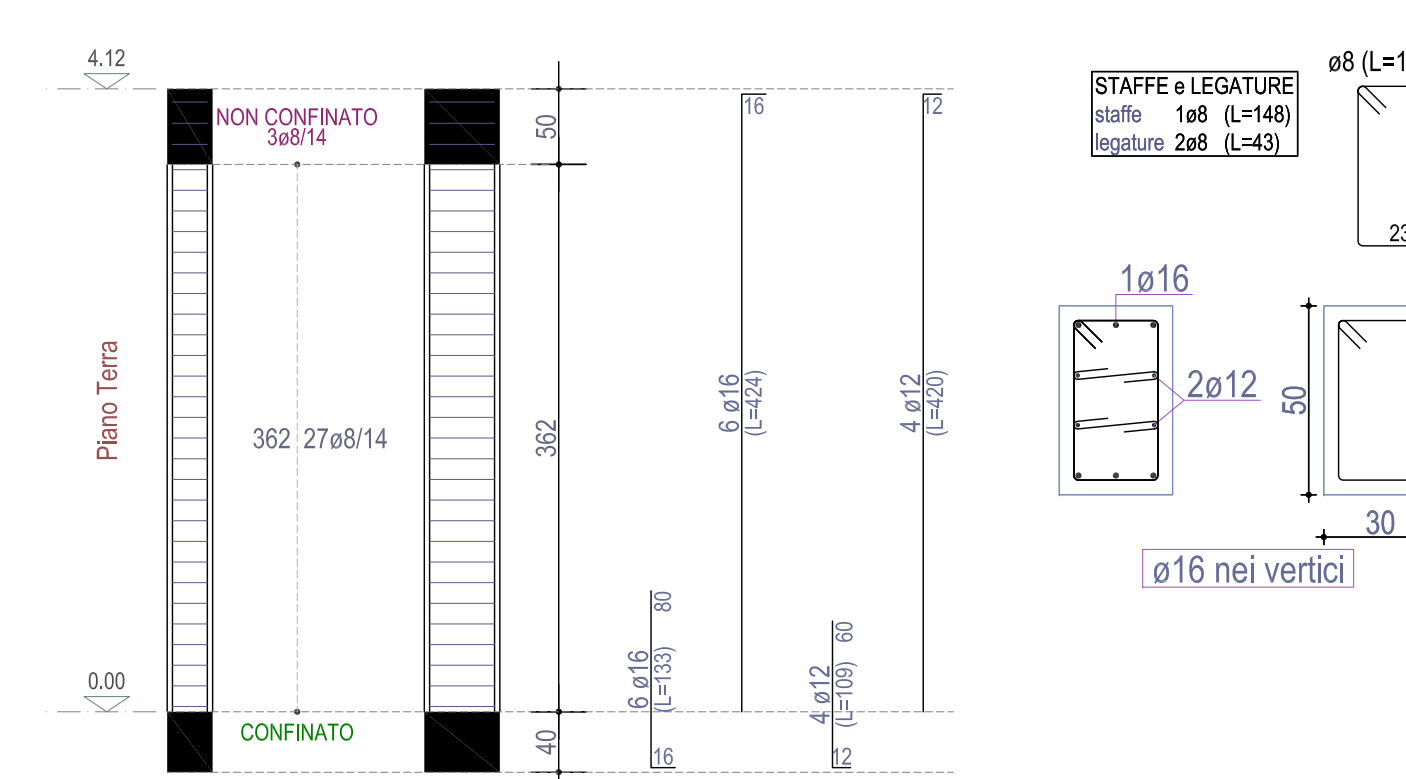


PILASTRATA 7

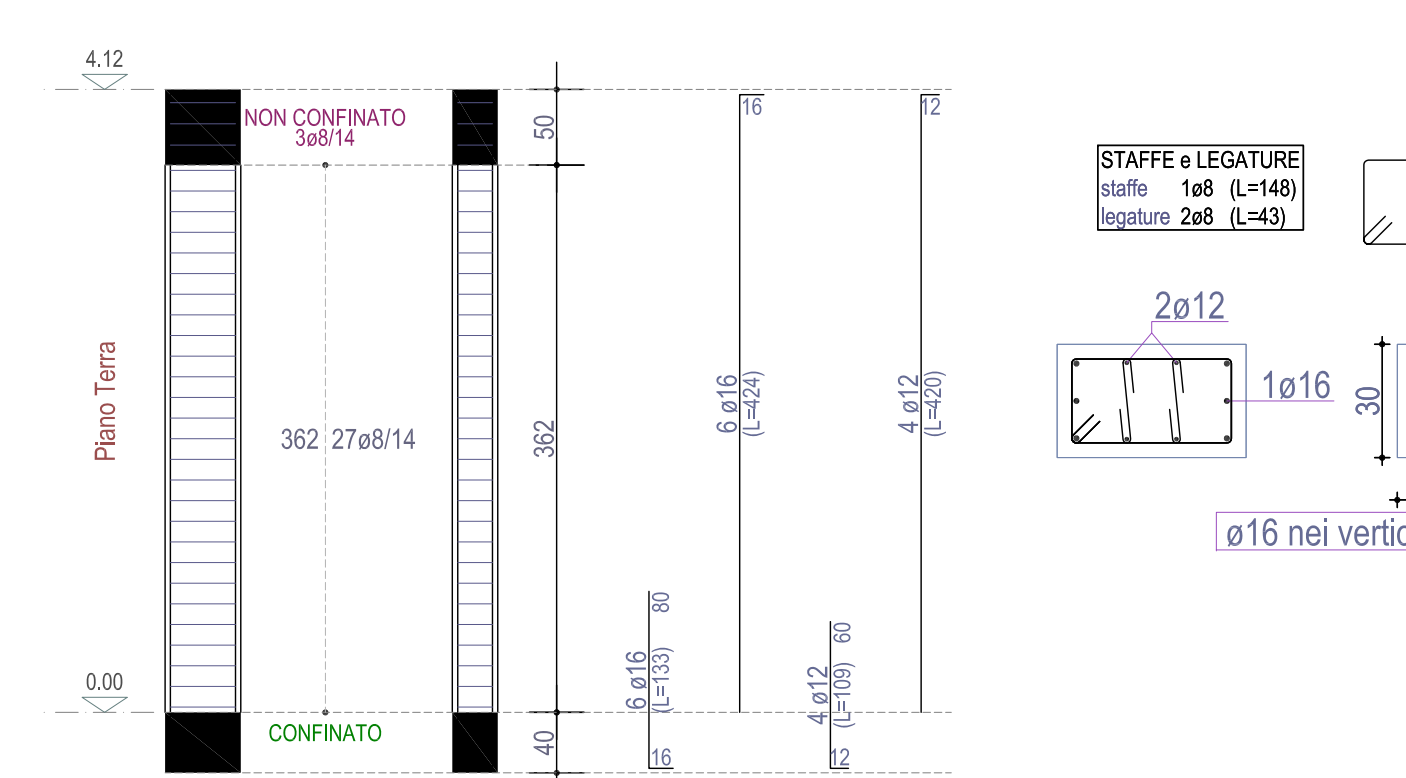


PILASTRATA 8

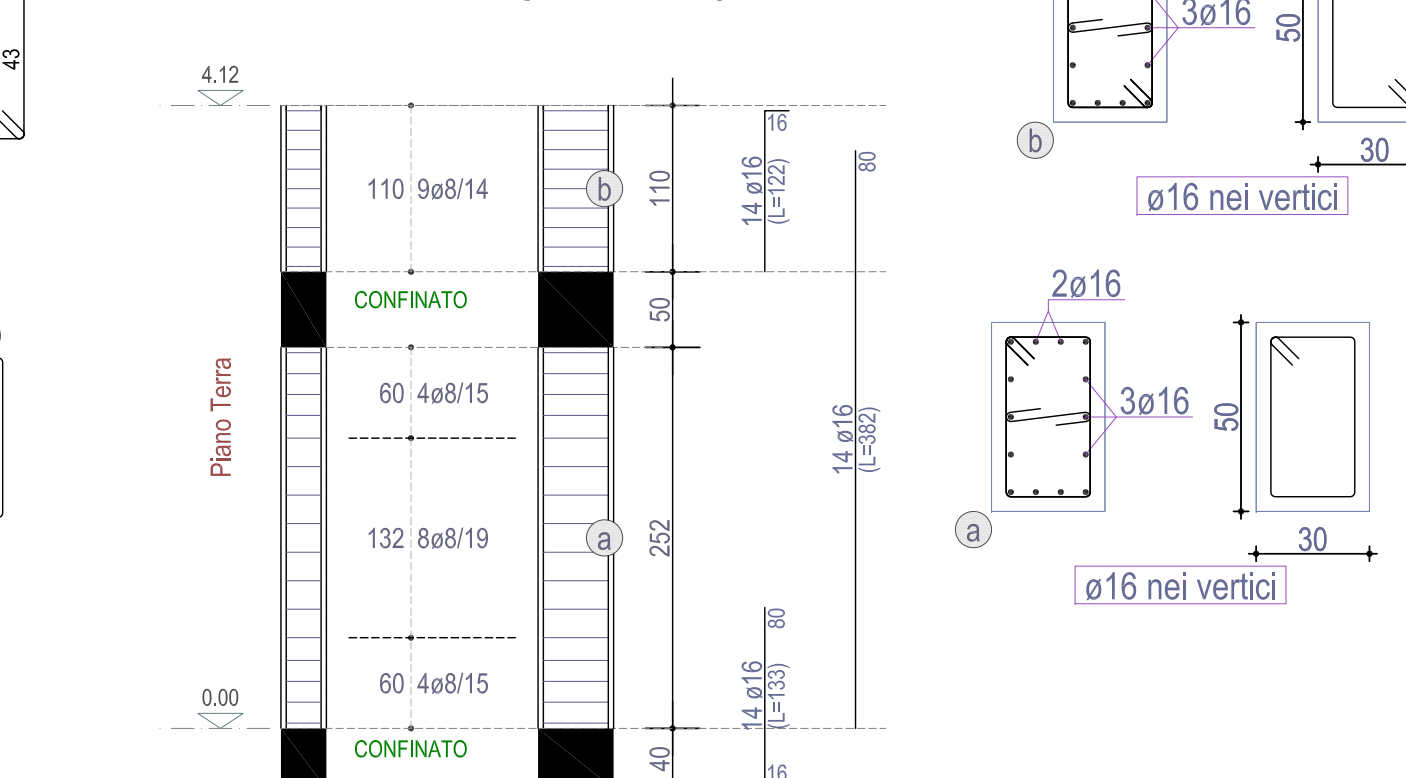

PILASTRATA 9

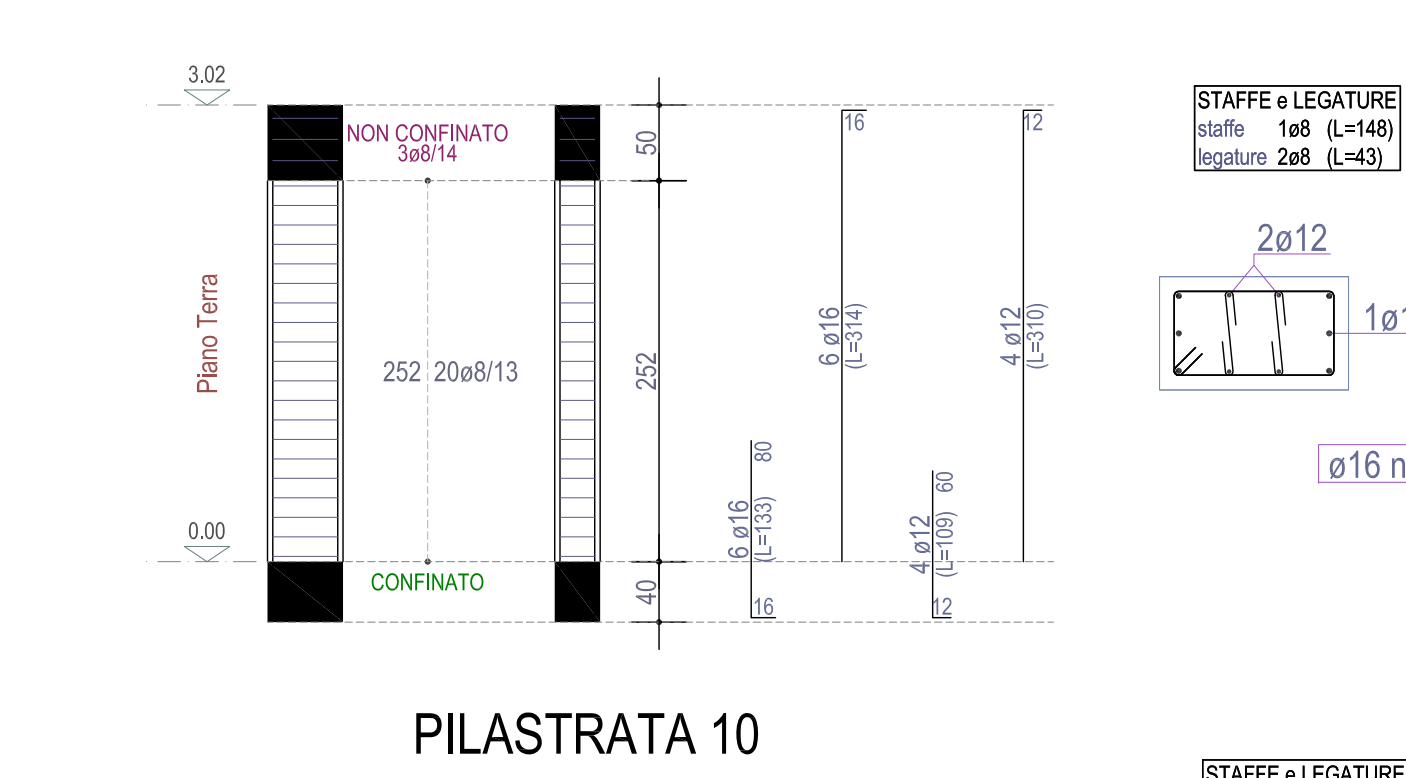

PILASTRATA 10

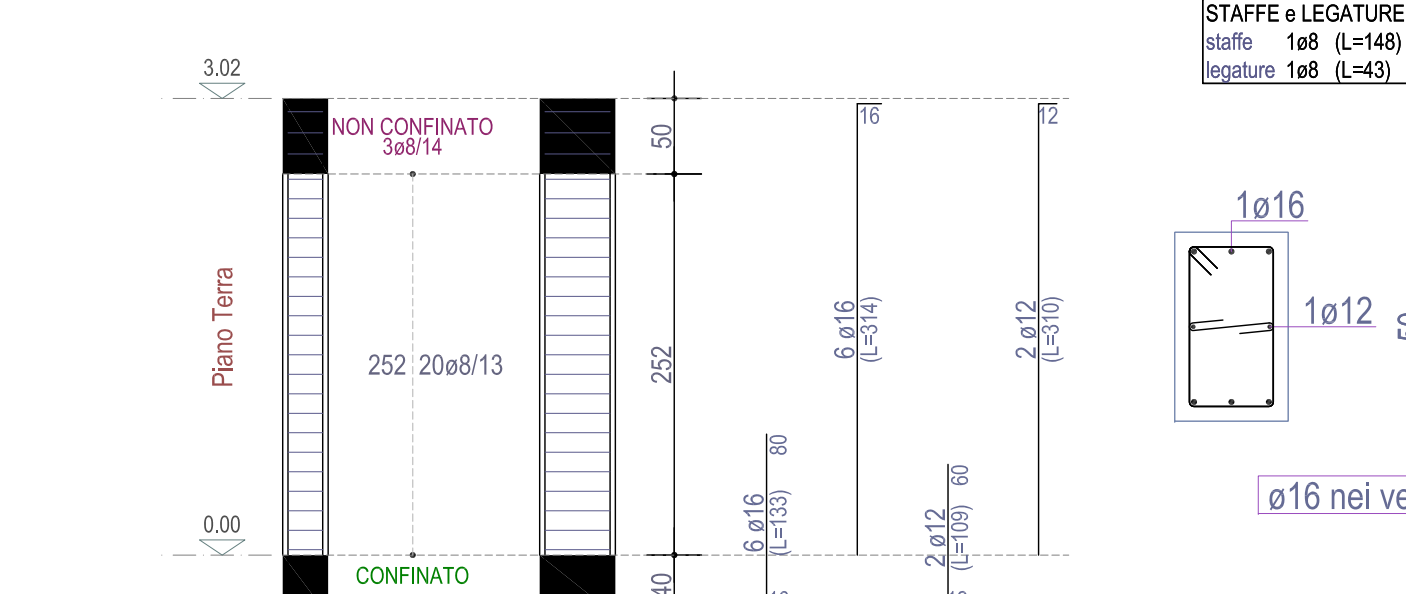

STUDIO TECNICO DI INGEGNERIA
Ing. Francesco Coda

COMUNE DI SANZA
PROVINCIA DI SALERNO

LAVORI DI MESSA IN SICUREZZA DEL TERRITORIO
COMUNALE PER GRAVE DISSESTO
IDROGEOLOGICO - TRASFERIMENTO DEPURATORE
COMUNALE

- PROGETTO ESECUTIVO -

ELABORATO: GRAFICI STRUTTURALI
LOCALE TECNOLOGICO E SERVIZI
COMPARTO DI DISIDRATAZIONE FANGHI

ALLEGATO n.: TAV.25
SCALA 1:50

IL RESPONSABILE UNICO DEL PROCEDIMENTO:
Per delegazione rice, redige e autografa al
rattemento dei personali L. 196/03

IL TECNICO:
Ing. Francesco Coda

VISTO:

Data	Rev.	Descrizione
02/08/2021	0	Emissione