



Mappa catastale
scala 1:2000

N=800

E=7400

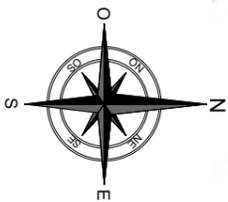

Direzione Provinciale di Salerno Ufficio Provinciale - Territorio - Direttore MATTIA MARIA MARCHERITA ANNA

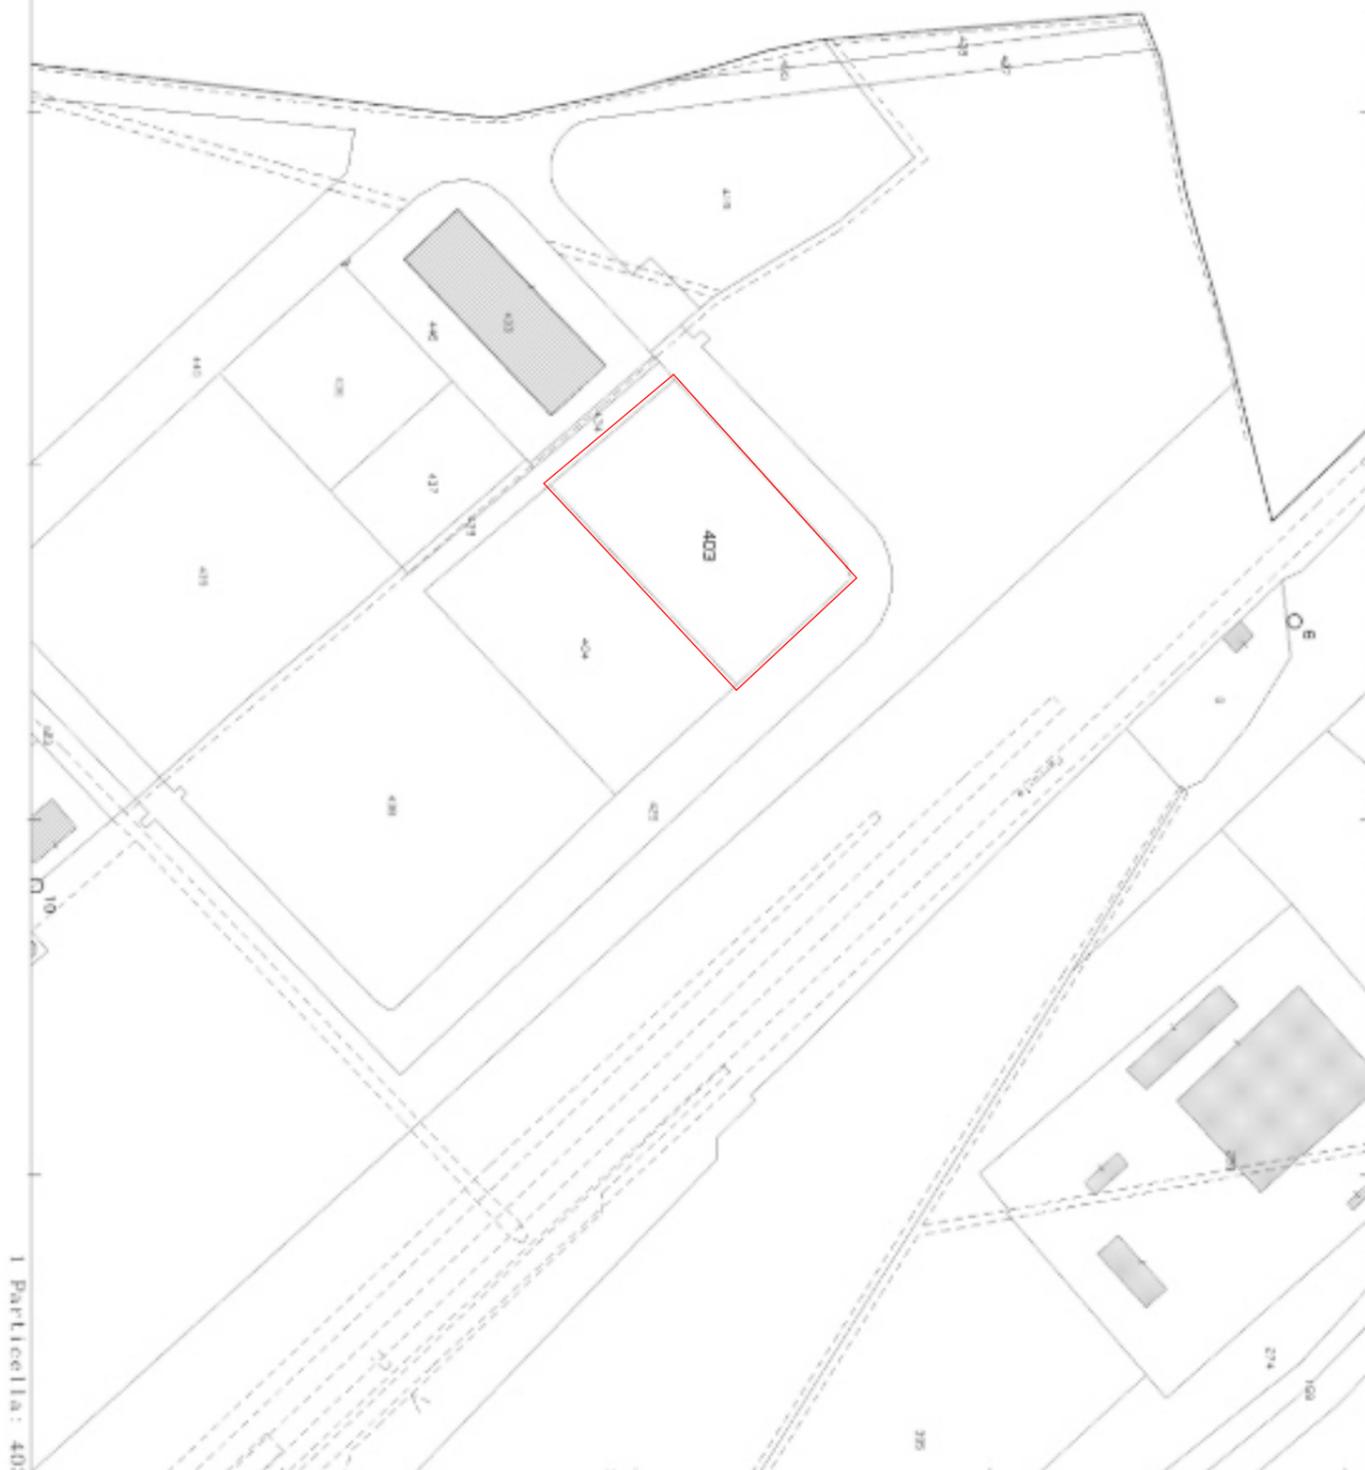

Comune: (SA) CASAL VELINO
Foglio: 7
Scala originale: 1:2000
Dimensione cornice: 534.000 x 378.000 metri
Protocollo pratica T313542/2024
8-Mar-2024 18:17



AVVISO M2C.1.1 I 1.1 - Linea d'Intervento C
"Ammodernamento (anche con ampliamento di impianti esistenti) e realizzazione di nuovi impianti innovativi di trattamento/riciclaggio per lo smaltimento di materiali assorbenti ad uso personale (PAD), i fanghi di acque reflue, i rifiuti di pelletteria e i rifiuti tessili"
REALIZZAZIONE ESSICCATORE FANGHI DI DEPURAZIONE LOCALITÀ CASAL VELINO GIÀ LOCALITÀ OMIGNANO SCALO

PROGETTO DEFINITIVO

ELABORATO	Allegato alla Scheda di Inquadramento urbanistico - Mappa catastale con individuazione dell'area interessata (foglio, particella, sub)	SCALA
D-T-500-6b		1:2000

RUP Ing. Giovanna Ferro	Progettista Ing. Angelo Cantatore  ETC ENGINEERING S.R.L. via dei Palustei 16, Meano 38121 Trento (TN) Tel: 0461 825280 - Fax: 0461 1738909 web. www.etc-eng.it - e-mail: info@etc-eng.it 
----------------------------	--

Presidente del CdA
Avv. Gennaro Maione

Direttore Generale
Ing. Maurizio Desiderio

DATA
03/2024
Revisione 0 - Integrazione