


# Piano urbanistico Comunale

scala 1:2000

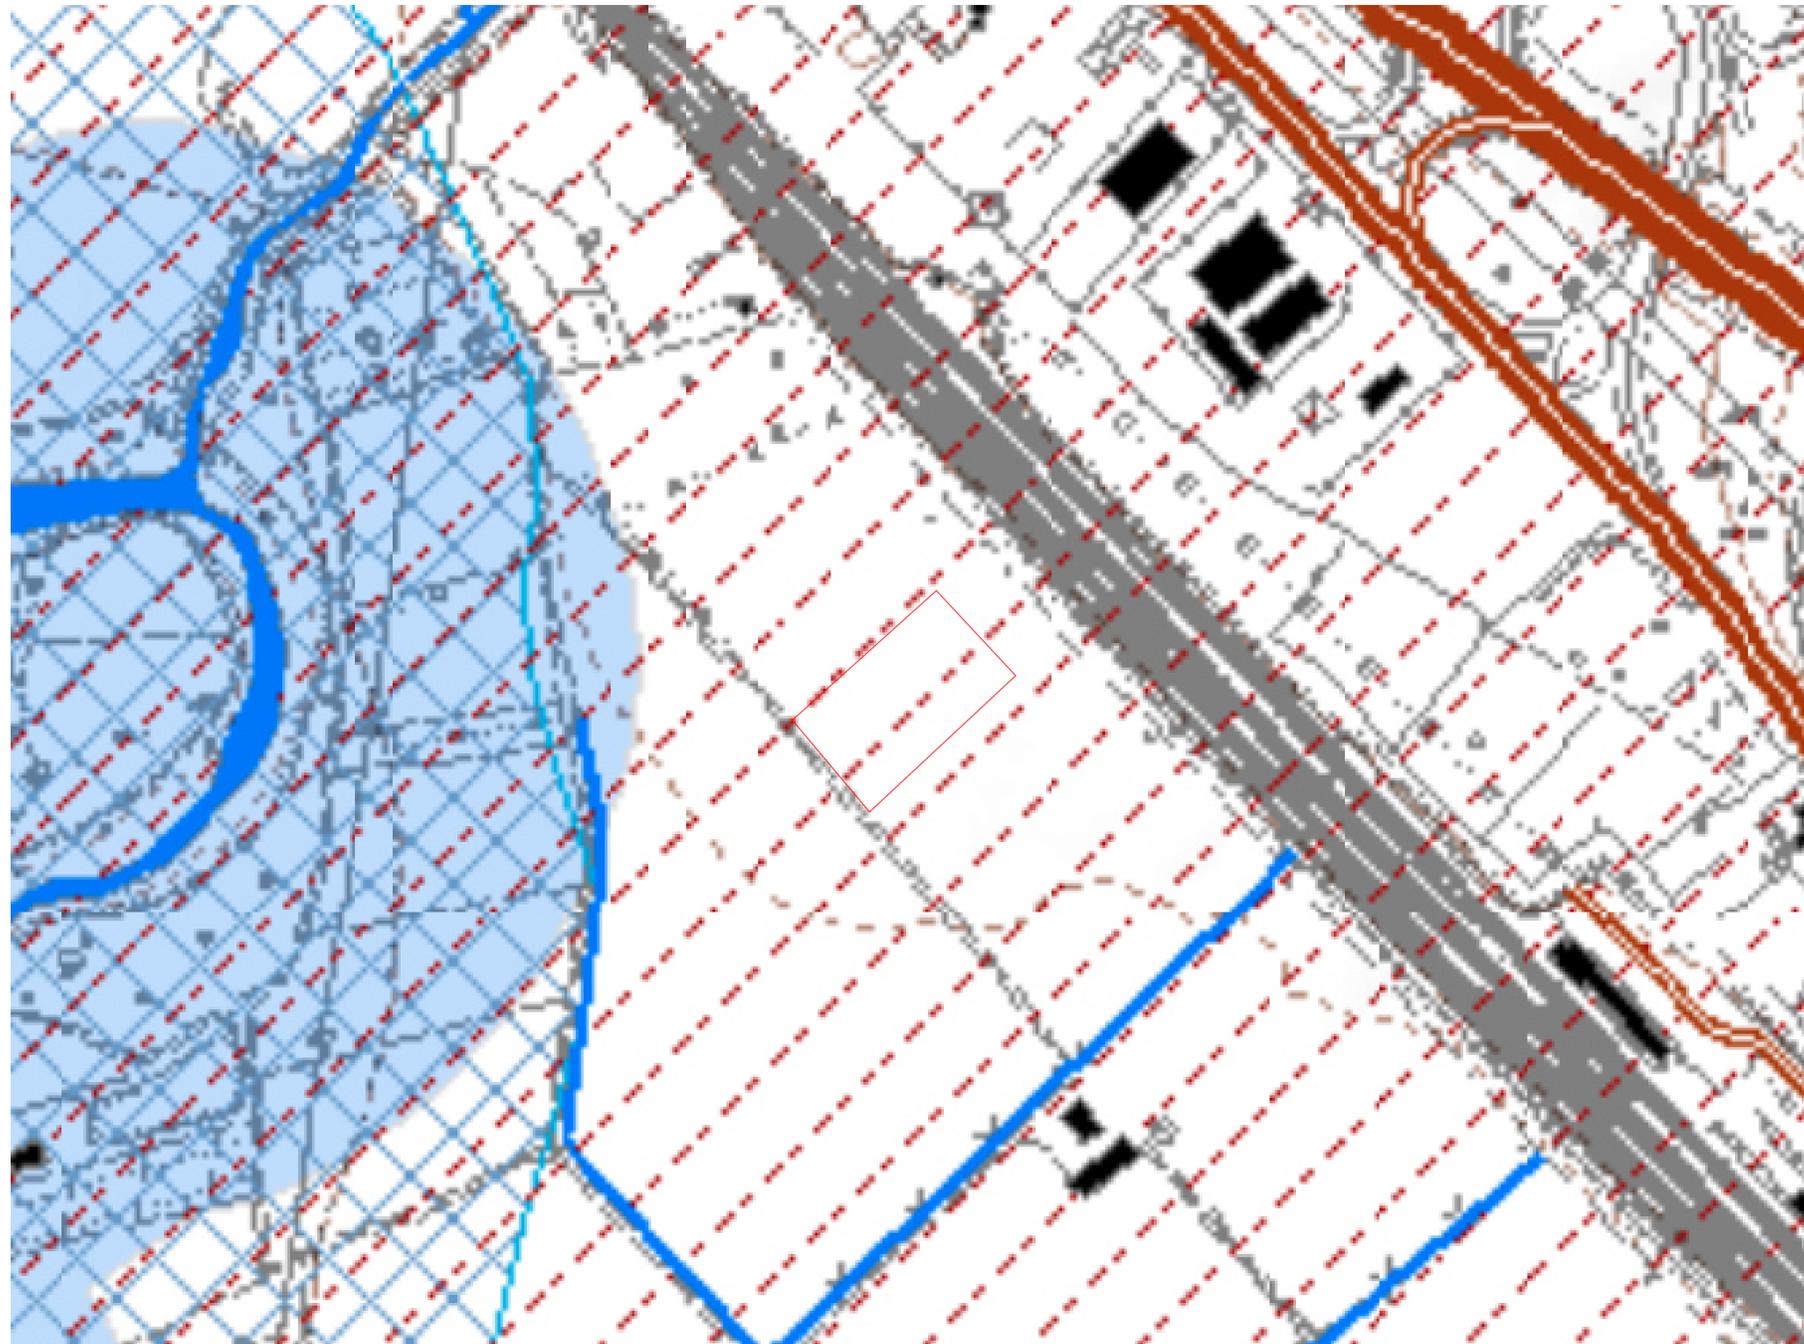

## LEGENDA

### Rete stradale

- SS 18 variante
- SS 18
- SS 267
- SS 447
- SP 274
- SP 108
- SP 161
- SP 77
- Strada comunale

### Rete idrografica

- Rete idrografica principale
- Rete idrografica secondaria

### Vincoli paesaggistici e ambientali

- Parco Nazionale del Cilento e Vallo di Diano (Zonizzazione)
- A1 - Riserva integrale
  - A2 - Riserva integrale di interesse storico e paesistico
  - B1 - Riserva generale orientata
  - B2 - Riserva generale orientata alla formazione di boschi vetusti
  - C1 - Zone di protezione
  - C2 - Zone di protezione
  - D - Zone urbane o urbanizzabili
  - Vincolo paesaggistico
  - Fiumi Buffer 150 mt



**AVVISO M2C.1.1 I 1.1 - Linea d'Intervento C**  
**"Ammodernamento (anche con ampliamento di impianti esistenti) e realizzazione di nuovi impianti innovativi di trattamento/riciclaggio per lo smaltimento di materiali assorbenti ad uso personale (PAD), i fanghi di acque reflue, i rifiuti di pelletteria e i rifiuti tessili"**  
**REALIZZAZIONE ESSICCATORE FANGHI DI DEPURAZIONE LOCALITÀ CASAL VELINO GIÀ LOCALITÀ OMIGNANO SCALO**

## PROGETTO DEFINITIVO

ELABORATO	Allegato alla scheda di inquadramento urbanistico - Stralcio PUC	SCALA
D-T-500-6c		1:2000

RUP Ing. Giovanna Ferro	Progettista Ing. Angelo Cantatore	
	<b>ETC ENGINEERING S.R.L.</b> via dei Palustei 16, Meano 38121 Trento (TN) Tel: 0461 825280 - Fax: 0461 1738909 web: www.etc-eng.it - e-mail: info@etc-eng.it	

Presidente del CdA  
**Avv. Gennaro Maione**

Direttore Generale  
**Ing. Maurizio Desiderio**

DATA 03/2024
Revisione 0 - Integrazione