





COMUNE: Casal Velino
 PROVINCIA: Salerno


Pianta vasca di pre-trattamento acque di prima pioggia

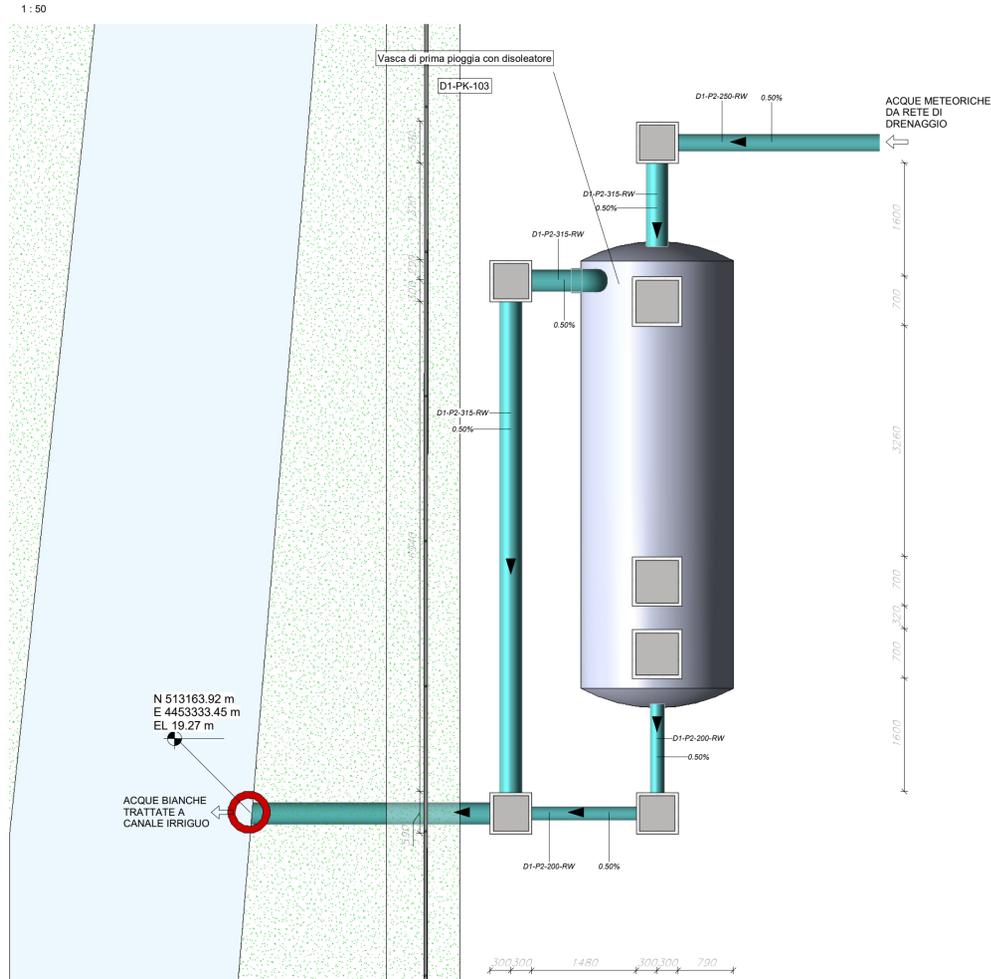


Sezione 2-2

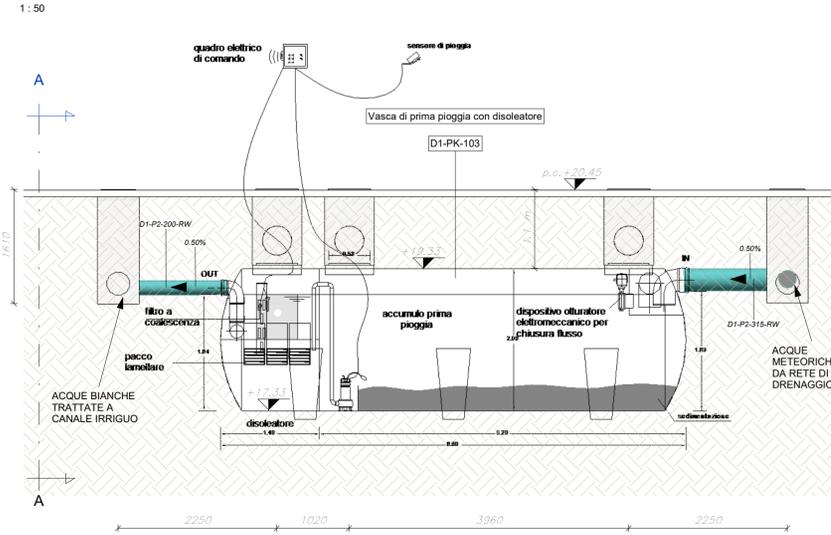

Sezione A-A

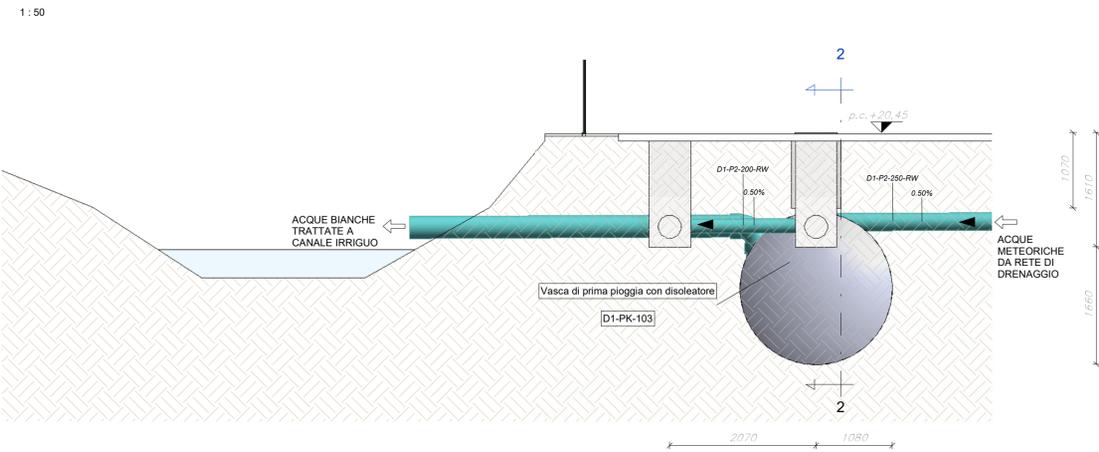

Pianta chiave

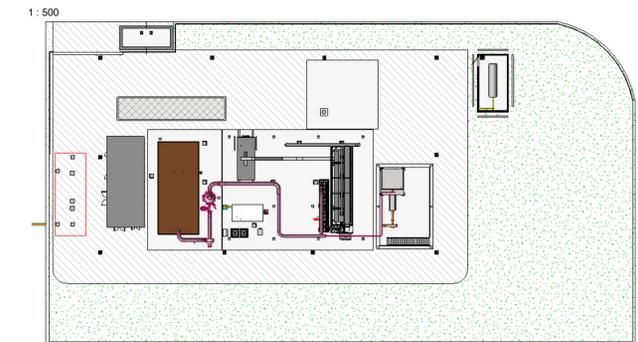

CARATTERISTICHE TUBAZIONI		
CLASSE TUBAZIONE	MATERIALE	NORMA
P1	Poliene alta densità PE100 PN10	UNI EN 12201-2
P2	PVC rigido SM4 SDR 41	UNI EN 1401-1
S1	Acciaio inossidabile AISI304L	UNI EN 10217-7

LEGENDA TUBAZIONI	
	SL - Fango
	PA - Aria di processo
	SW - Acqua di servizio
	SK - Oli, schiume, surnatanti, acque madri
	EA - Aria esausta captata e trattata
	RW - Acque meteoriche / Rete di drenaggio interna
	GP - Gas propano (GPL)
	HW - Circuito acqua calda
	CW - Circuito acqua fredda
	WW - Refluo fognario

LEGENDA CODIFICHE TUBAZIONI	
aa-BB-nnn-CC	tipologia di fluido trasportato nella linea
	diametro della tubazione
	classe della tubazione
	codice WBS

	Punti di prelievo acqua di servizio
	Punto di scarico

NB: Tutte le quote indicate vanno verificate in cantiere

NOTA:
Per maggiori dettagli si rimanda al Disciplinare descrittivo e prestazionale degli elementi tecnici



AVVISO M2C.1.1 I 1.1 - Linea d'Intervento C
 "Ammodernamento (anche con ampliamento di impianti esistenti) e realizzazione di nuovi impianti innovativi di trattamento/riciclaggio per lo smaltimento di materiali assorbenti ad uso personale (PAD), i fanghi di acque reflue, i rifiuti di pelletteria e i rifiuti tessili"
REALIZZAZIONE ESSICCATORE FANGHI DI DEPURAZIONE LOCALITÀ CASAL VELINO GIÀ LOCALITÀ OMIGNANO SCALO

PROGETTO DEFINITIVO

ELABORATO D-T-500-7b	Elaborato grafico di dettaglio dell'impianto di trattamento delle acque di scarico, e del punto di immissione in corpo idrico superficiale	SCALA 1:50
RUP Ing. Giovanna Ferro	Progettista Ing. Angelo Cantatore	 ETC ENGINEERING S.R.L. via dei Palustei 16, Meano 38121 Trento (TN) Tel: 0461 825280 - Fax: 0461 1738909 web: www.etc-eng.it - e-mail: info@etc-eng.it

Presidente del CdA
Avv. Gennaro Maione

Direttore Generale
Ing. Maurizio Desiderio

DATA
03/2024

Revisione 0 - Integrazione