


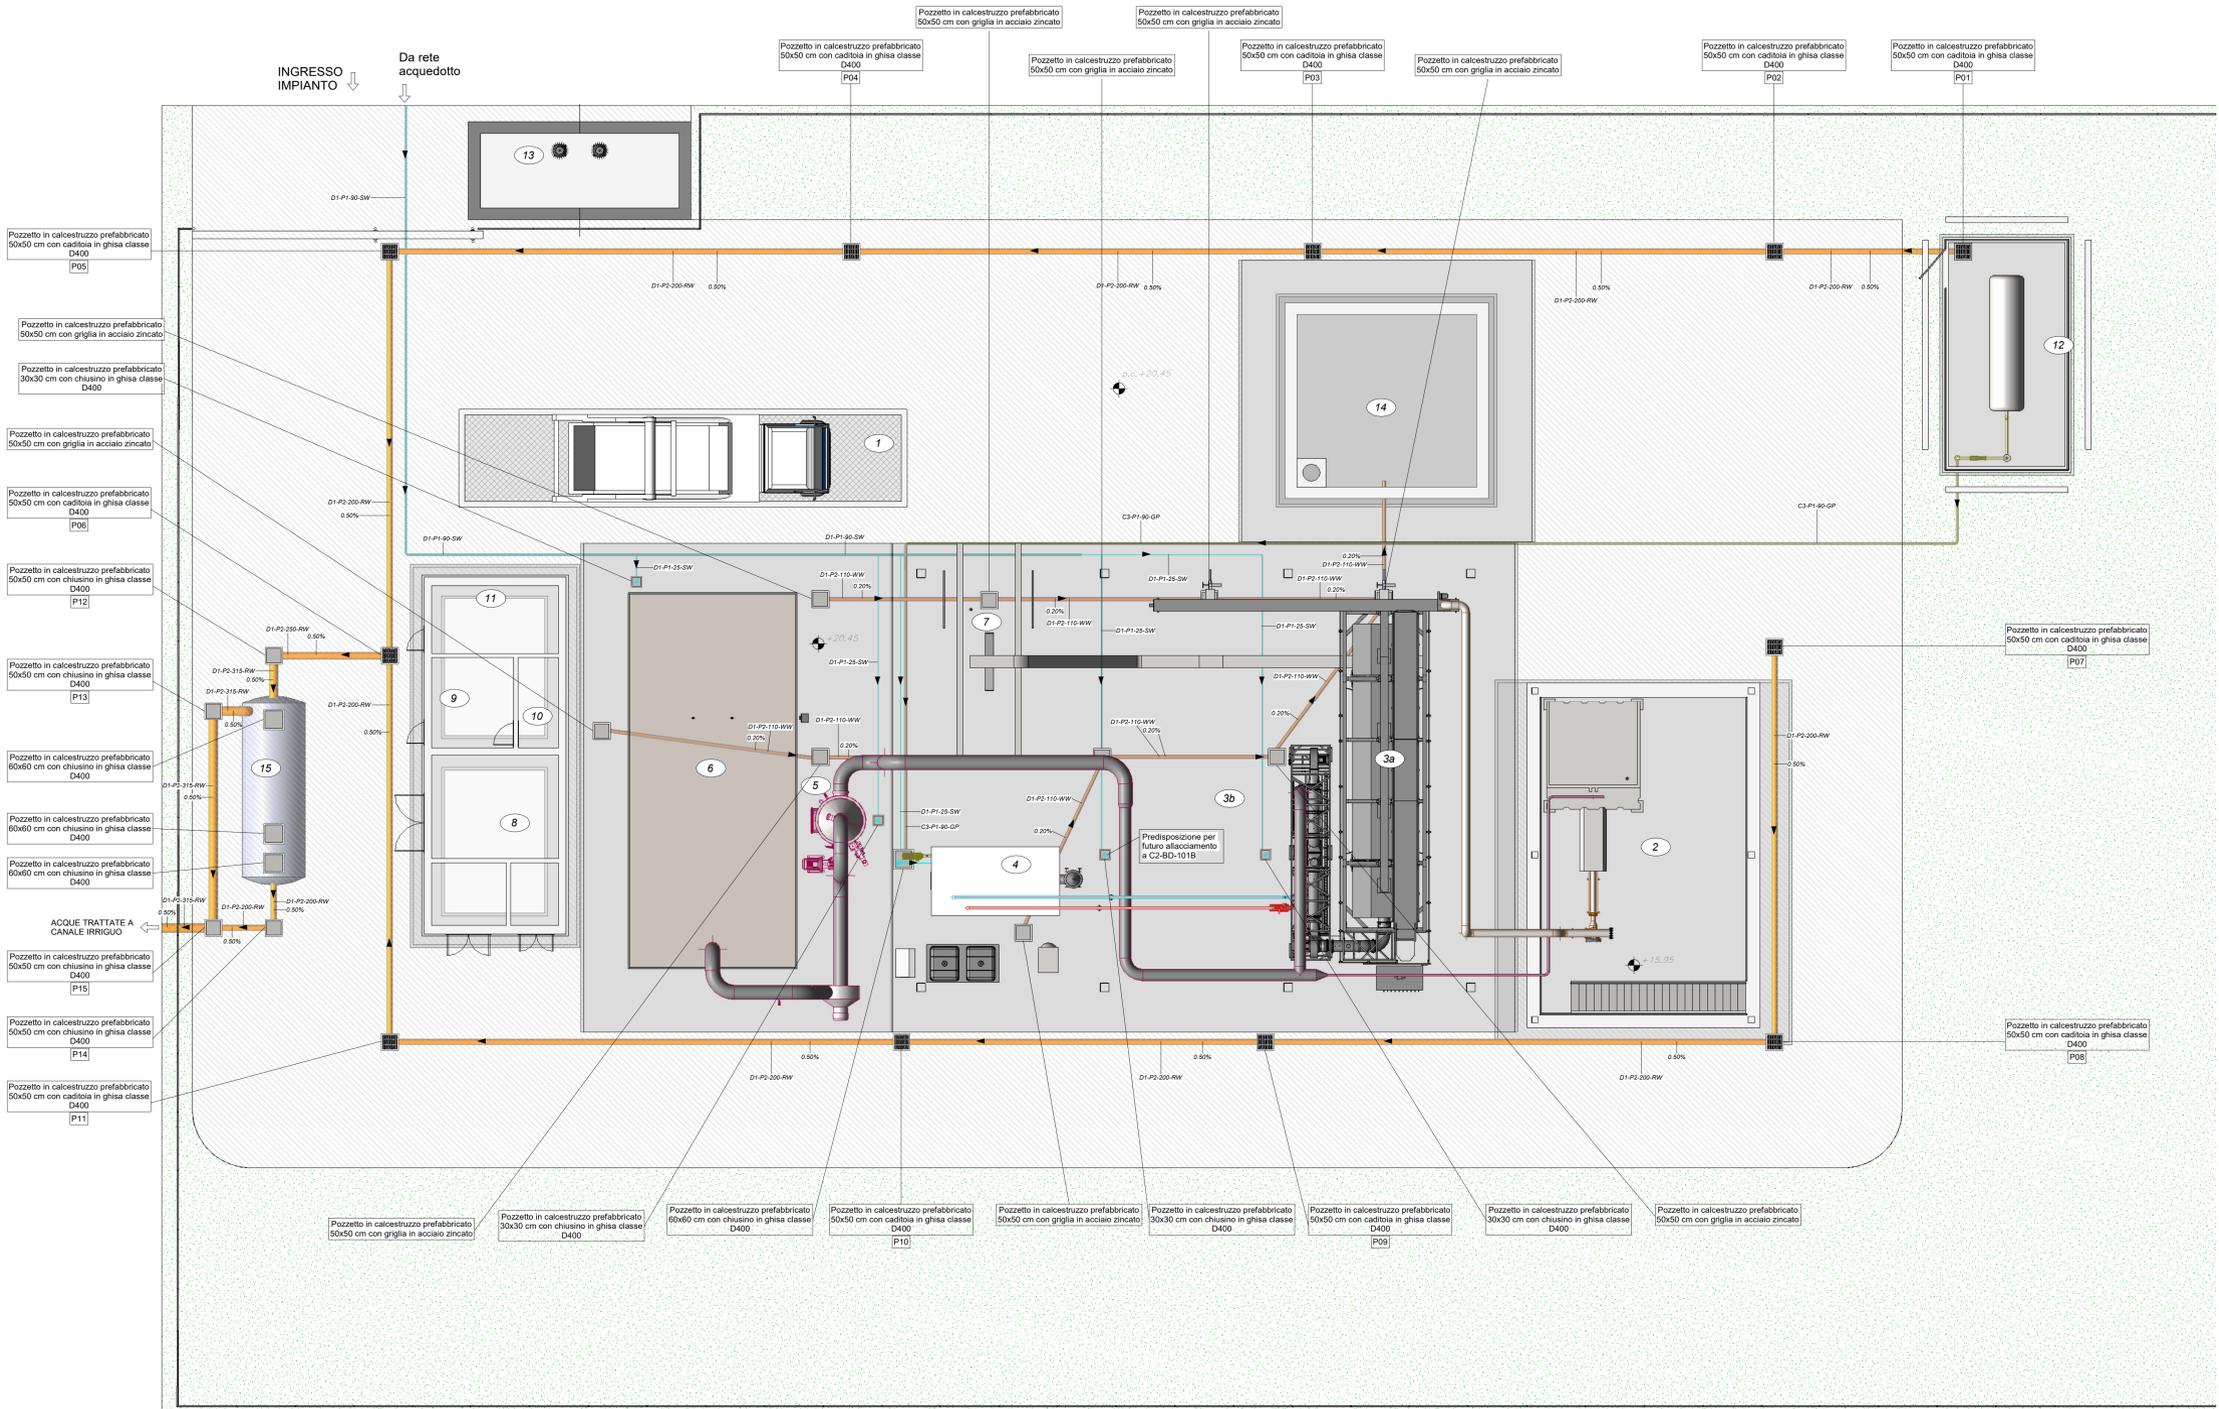

COMUNE: Casal Velino
 PROVINCIA: Salerno

Pianta
 1:100



CARATTERISTICHE TUBAZIONI		
CLASSE TUBAZIONE	MATERIALE	NORMA
P1	Polietilene alta densità PE100 PN10	UNI EN 12201-2
P2	PVC rigido SNA SDR 41	UNI EN 1401-1
S1	Acciaio inossidabile AISI304L	UNI EN 10217-7


LEGENDA TUBAZIONI	
	SL - Fango
	PA - Aria di processo
	SW - Acqua di servizio
	SK - Oli, schiume, surriscaldati, acque madri
	EA - Aria esausta captata e trattata
	RW - Acque meteoriche / Rete di drenaggio interna
	GP - Gas propano (GPL)
	HW - Circuito acqua calda
	CW - Circuito acqua fredda
	WW - Reflus fognario

LEGENDA CODIFICHE TUBAZIONI	
as-BB-nm-CC	tipologia di fluido trasportato nella linea
	diametro della tubazione
	classe della tubazione
	codice WBS

LEGENDA	
	Aree asfaltate di progetto
	Aree verdi



LEGENDA COMPARTI			
	Pesa		Locale quadri elettrici
	Vasca di scarico fanghi		Spiogliatoio
	Biodryer di progetto		Bagni
	Biodryer di futura installazione		Ufficio pesa
	Caldia		Serbatoio GPL
	Scrubber		Cabina elettrica
	Biofiltro		Vasca di raccolta scarichi
	Cassone di raccolta fanghi essiccati		Vasca acque di prima pioggia

Vista 3D

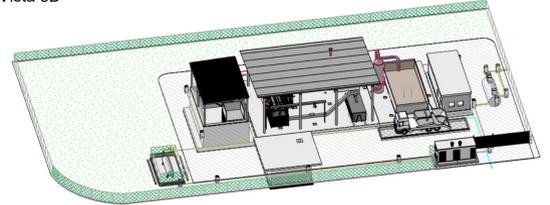

NOTA:
 Per maggiori dettagli si rimanda al Disciplinare descrittivo e prestazionale degli elementi tecnici

NB: Tutte le quote indicate vanno verificate in cantiere

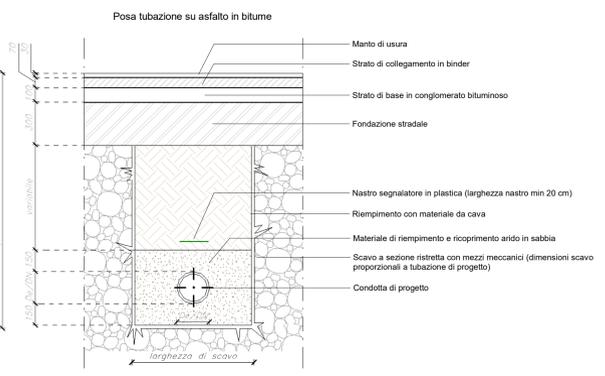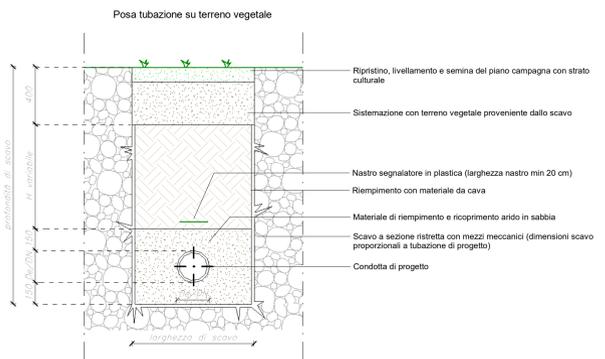

Finanziato dall'Unione europea
 NextGenerationEU

ENTE IDRICO CAMPANO

consac gestioni idriche spa

AVVISO M2C.1.1 I 1.1 - Linea d'Intervento C "Ammodernamento (anche con ampliamento di impianti esistenti) e realizzazione di nuovi impianti innovativi di trattamento/riciclaggio per lo smaltimento di materiali assorbenti ad uso personale (PAD), i fanghi di acque reflue, i rifiuti di pelletteria e i rifiuti tessili"

REALIZZAZIONE ESSICCATORE FANGHI DI DEPURAZIONE LOCALITÀ CASAL VELINO GIÀ LOCALITÀ OMIGNANO SCALO

PROGETTO DEFINITIVO

ELABORATO	Planimetria reti interrate	SCALA
D-T-310-A-20		1:100

RUP Ing. Giovanna Ferro	Progettista Ing. Angelo Cantatore
	ETC ENGINEERING S.R.L. via dei Palazzini 16, Meano 38121 Trento (TN) Tel. 0461 825280 - Fax: 0461 1738909 web: www.etc-eng.it - e-mail: info@etc-eng.it

Presidente del CdA
Avv. Gennaro Maione

Direttore Generale
Ing. Maurizio Desiderio

DATA 11/2023 Revisione 0 - Emissione
--