

Carta Tecnica scala 1:2000



Piano urbanistico comunale scala 1:2000



VINCOLI PAESISTICI

Beni Paesaggistici D.M. 23.3.85

SUPERFICI BOSCADE

Boschi(D.Lgs 42/2004 art. 136 comma 1 lettera g.)

FASCE DI RISPETTO IDROGRAFIA PRINCIPALE

Reticolo idrografico

Inedificabilità dai torrenti (art. 96 lett. f) R.D.523/1904 ss.mm.ii.)

Elementi idrici principali

Fascia di rispetto dai corpi idrici principali D.Lgs 42/2004 art. 136 comma 1 lett. c)

Torrente Iurela
Vallone Galleri
Vallone Fontana
Torrente Anfora
Canale Molinello
Torrente Cocafava

ALTRI VINCOLI

Sic Basso Corso del fiume Busseto

Cimitero

Fascia di rispetto cimiteriale (art. 338 T.U. Leggi Sanitarie 1934 ss.mm.ii)

Ferrovia

Fascia di rispetto ferroviaria (DPR 753/80 art.49) D.M. 24.11.1948 s.m.i. e D.M. 17.04.2008

Elettrodotto

Inedificabilità dagli elettrodotti Legge n. 36 22.02.2002 ss.mm.ii

Spiagge (D.Lgs. 42/2004 art.136 comma1 lett. a)

Depuratore


Fascia di rispetto depuratore DeL. Comitato dei Ministri per la Tutela delle Acque dall'inquinamento 04.02.1977

Le fasce di rispetto dalle strade seguono le direttive del Nuovo Codice della Strada D.P.R. n.495/92 D.P.R. n. 610/96

Ortofoto scala 1:2000



Mappa del Catasto dei Terreni scala 1:2000

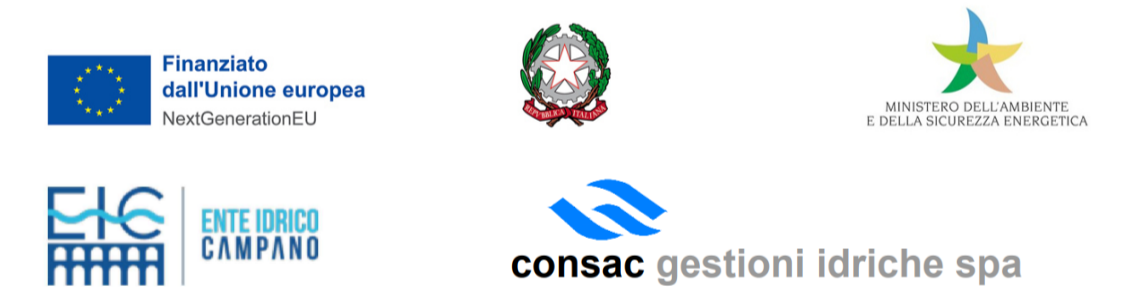

AVVISO M2C.1.1 | 1.1 - Linea d'intervento C "Ammodernamento (anche con ampliamento di impianti esistenti) e realizzazione di nuovi impianti innovativi di trattamento/riciclaggio per lo smaltimento di materiali assorbenti ad uso personale (PAD), i fanghi di acque reflue, i rifiuti di pelletteria e i rifiuti tessili" REALIZZAZIONE ESSICCATORE FANGHI DI DEPURAZIONE LOCALITÀ CASAL VELINO GIÀ LOCALITÀ OMIGNANO SCALO

PROGETTO DEFINITIVO

ELABORATO	Inquadramento territoriale - Vibonati	SCALA
D-T-210-20		vario

RUP Ing. Giovanna Ferro	Progettista Ing. Angelo Cantatore	
ETC ENGINEERING S.R.L. via dei Palustri 16, Meano 38121 Trento (TN) Tel: 0461 625290 - Fax: 0461 1738909 web: www.etc-eng.it - e-mail: info@etc-eng.it		

Presidente del CdA  
Avv. Gennaro Maione

Direttore Generale  
Ing. Maurizio Desiderio

DATA  
11/2023  
Revisione 0 - Emissione