



Piano urbanistico comunale scala 1:2000

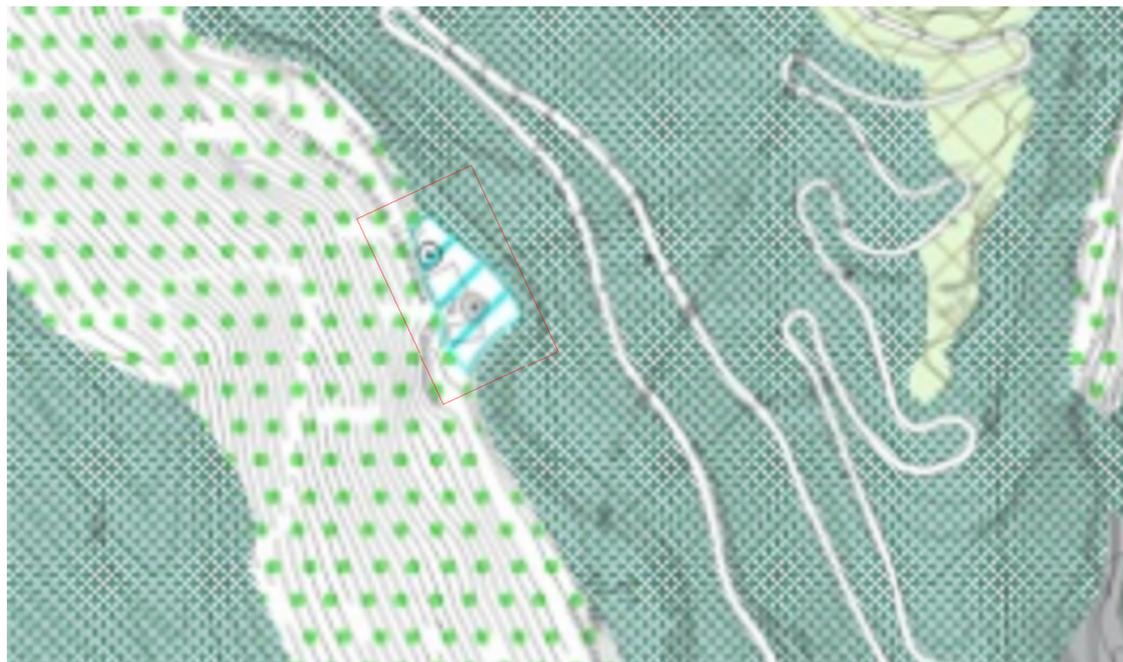


**Legenda**

- Confine Comunale Camerota
- SISTEMA AMBIENTALE**
- Spazi aperti naturali
- Tr1 - aree ad elevata naturalità
- Tr2 - Aree boscate
- Tr3 - spiagge, dune e sabbie
- Spazi aperti agricoli
- Tr4 - aree agricole di rilievo paesaggistico
- Tr5 - aree agricole perturbate di salvaguardia
- Tr6 - aree agricole, prossime a insediamenti esistenti, di riqualificazione ambientale e insediativa
- SISTEMA INFRASTRUTTURALE**
- Dotazioni territoriali - aree specialistiche
- viabilità da realizzare
- viabilità da adeguare e/o potenziare

Ortofoto scala 1:2000

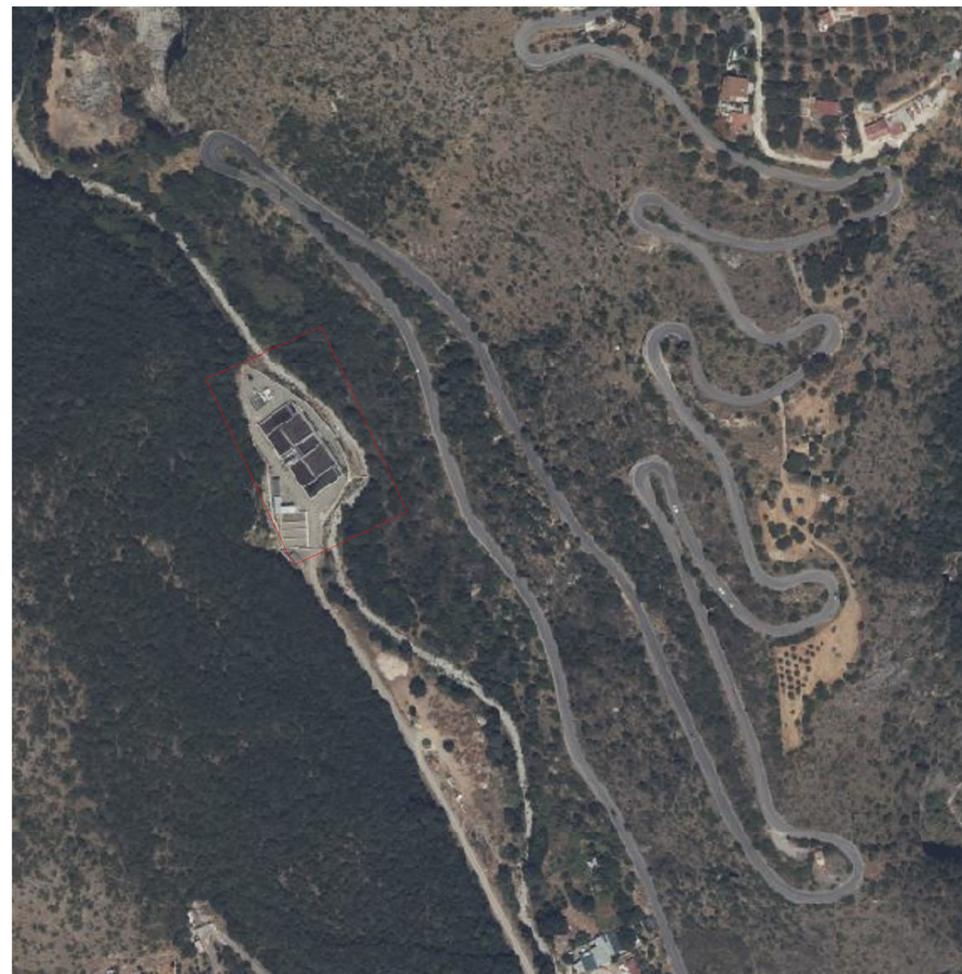

Carta Tecnica scala 1:2000

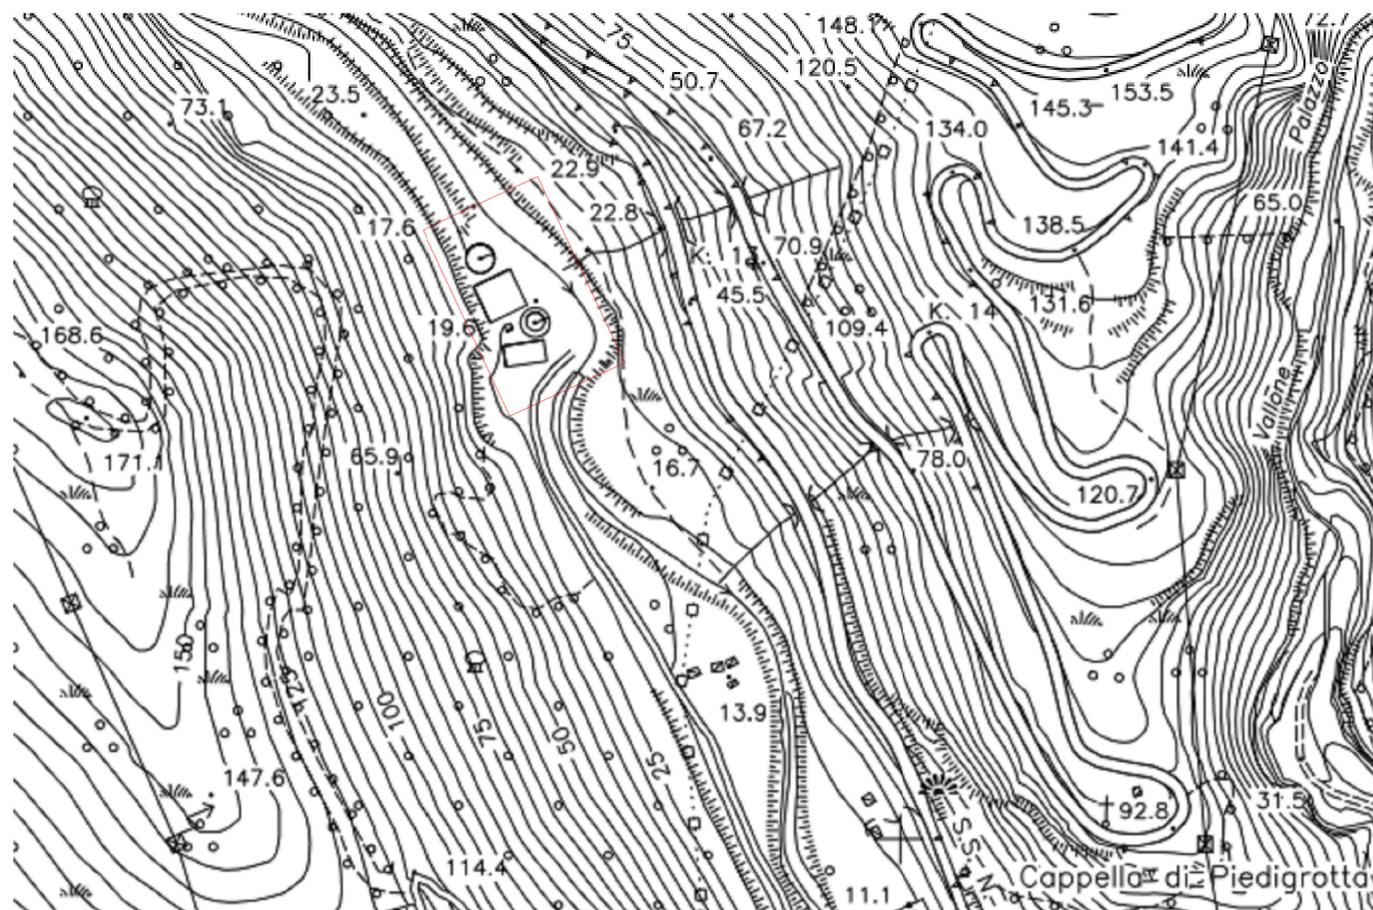

Mappa del Catasto dei Terreni scala 1:2000



AVVISO M2C.1.1 | 1.1 - Linea d'intervento C  
 "Ammodernamento (anche con ampliamento di impianti esistenti) e realizzazione di nuovi impianti innovativi di trattamento/riciclaggio per lo smaltimento di materiali assorbenti ad uso personale (PAD), i fanghi di acque reflue, i rifiuti di pelletteria e i rifiuti tessili"  
**REALIZZAZIONE ESSICCATORE FANGHI DI DEPURAZIONE LOCALITÀ CASAL VELINO GIÀ LOCALITÀ OMIGNANO SCALO**

**PROGETTO DEFINITIVO**

|            |  |       |
|------------|--|-------|
| ELABORATO  | Inquadramento territoriale - Camerota Marina | SCALA |
| D-T-210-30 |  | vario |

|   |                                      |  |
|---|--------------------------------------|--|
| RUP<br>Ing. Giovanna Ferro  | Progettista<br>Ing. Angelo Cantatore |  |
| ETC ENGINEERING S.R.L.<br>via dei Palustri 16, Meano 38121 Trento (TN)<br>Tel: 0461 825200 - Fax: 0461 1738909<br>web: www.etc-eng.it - e-mail: info@etc-eng.it |                                      |  |

Presidente del CdA  
**Avv. Gennaro Maione**

Direttore Generale  
**Ing. Maurizio Desiderio**

DATA  
11/2023  
Revisione 0 - Emissione